


**SESSIÓ PARTICIPATIVA PER L'ORDENACIÓ DE
L'MPGM PER A LA TRANSFORMACIÓ DELS
SÒLS DE LA FÀBRICA CITROËN**

DISTRICTE DE SANTS MONTJUÏC

MPGM TRANSFORMACIÓ FÀBRICA CITROËN

SITUACIÓ

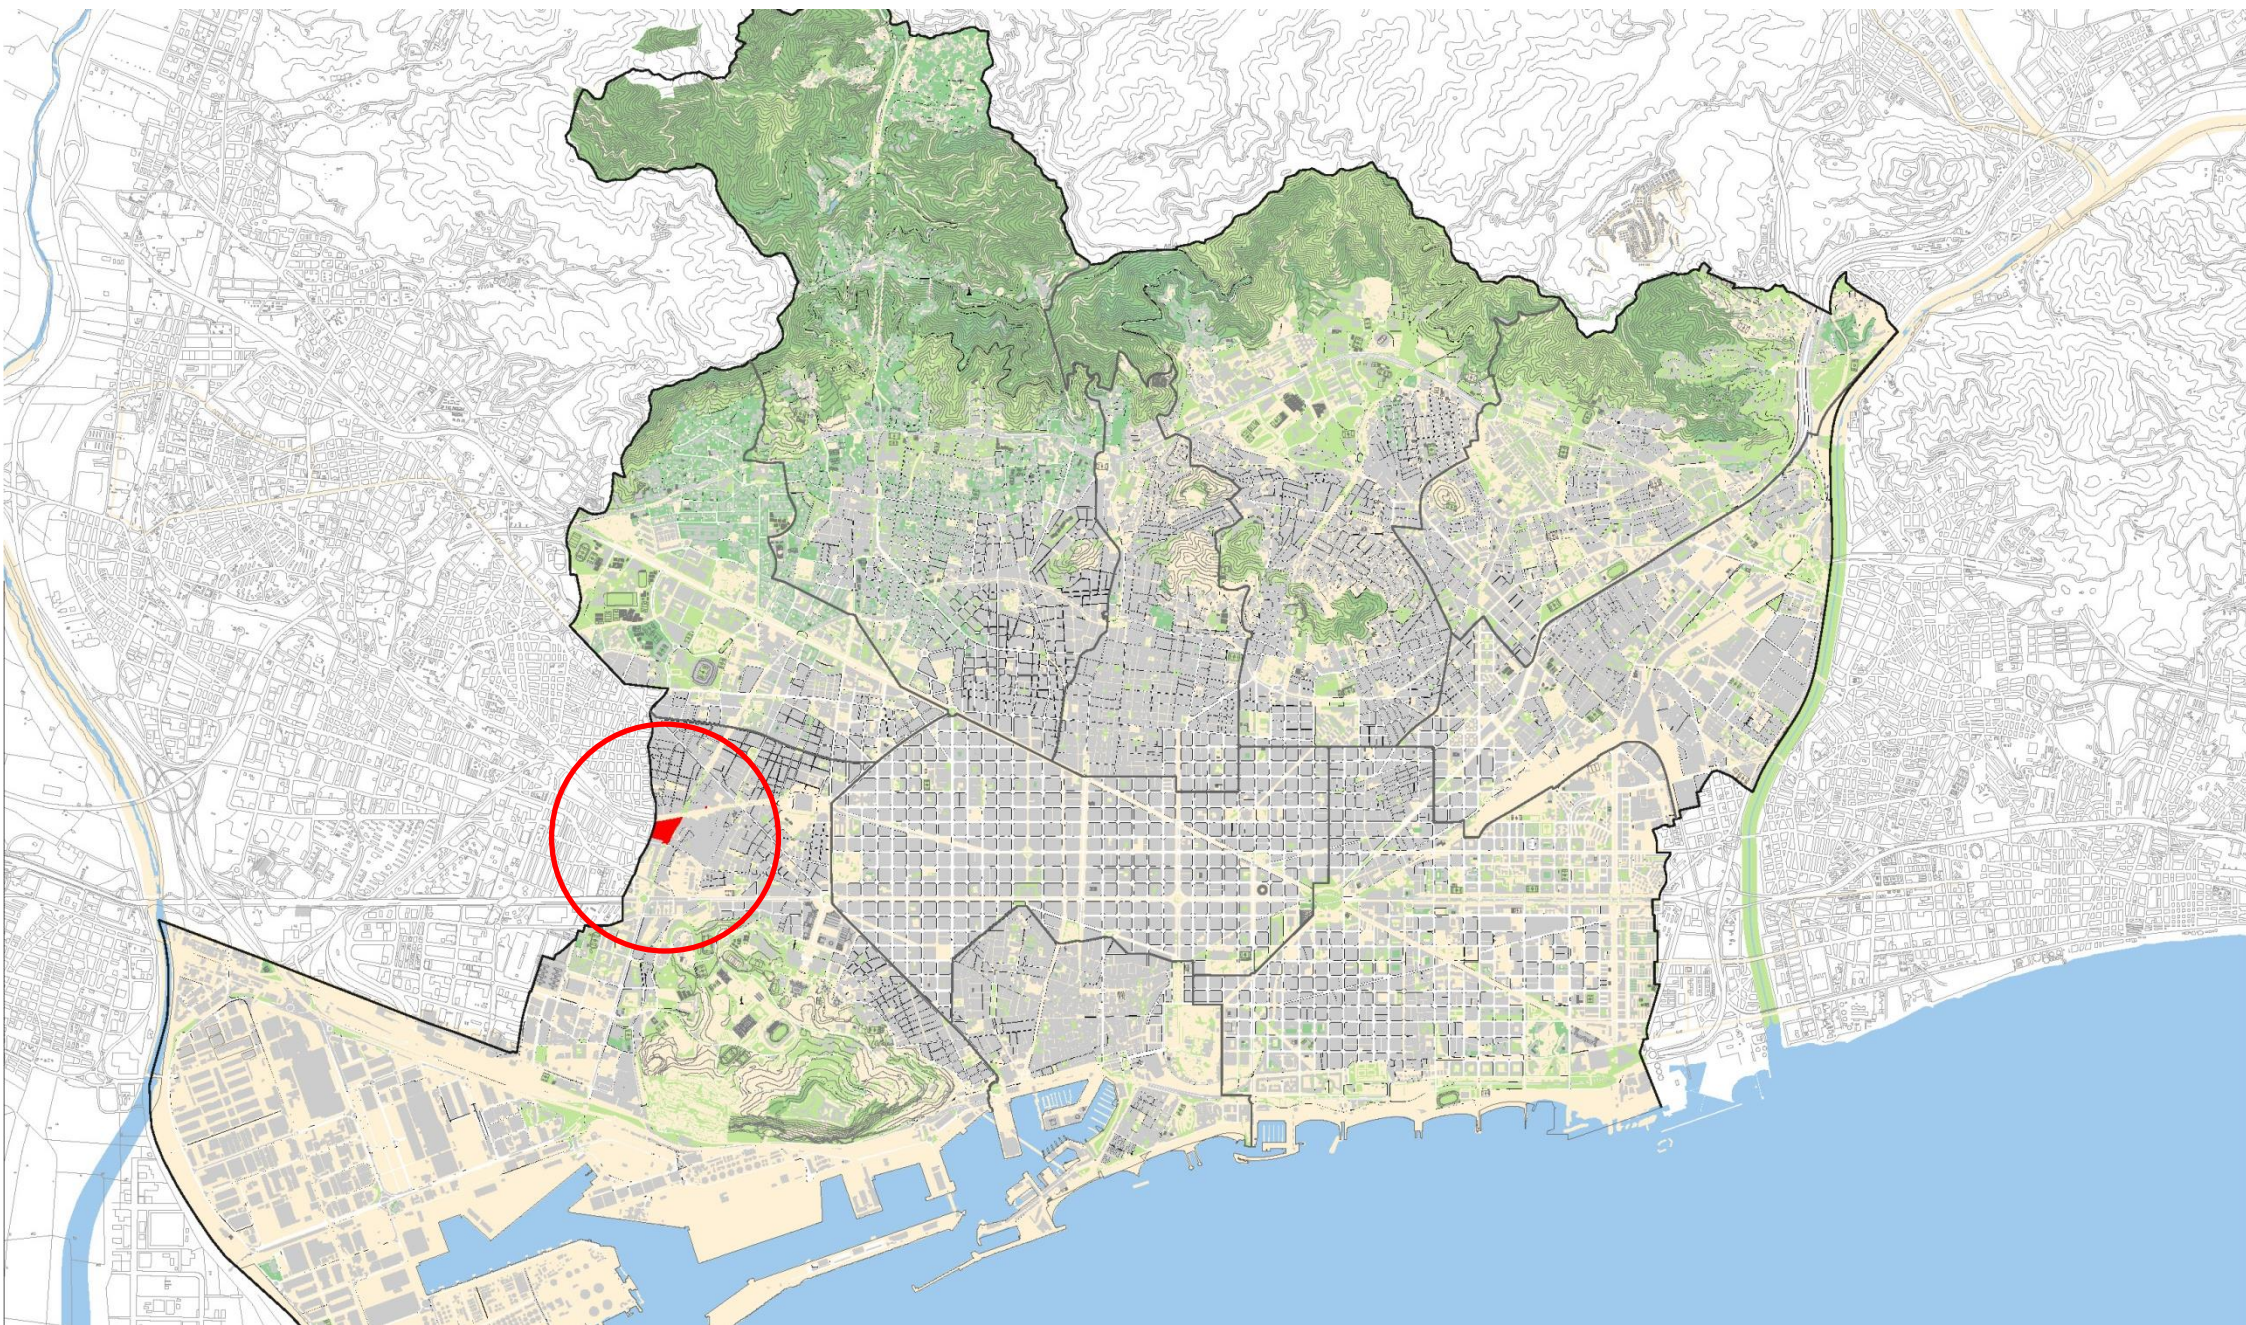


MPGM TRANSFORMACIÓ FÀBRICA CITROËN

FOTOPLÀNOL DE L'ÀMBIT




MPGM TRANSFORMACIÓ FÀBRICA CITROËN

CONTEXT URBÀ

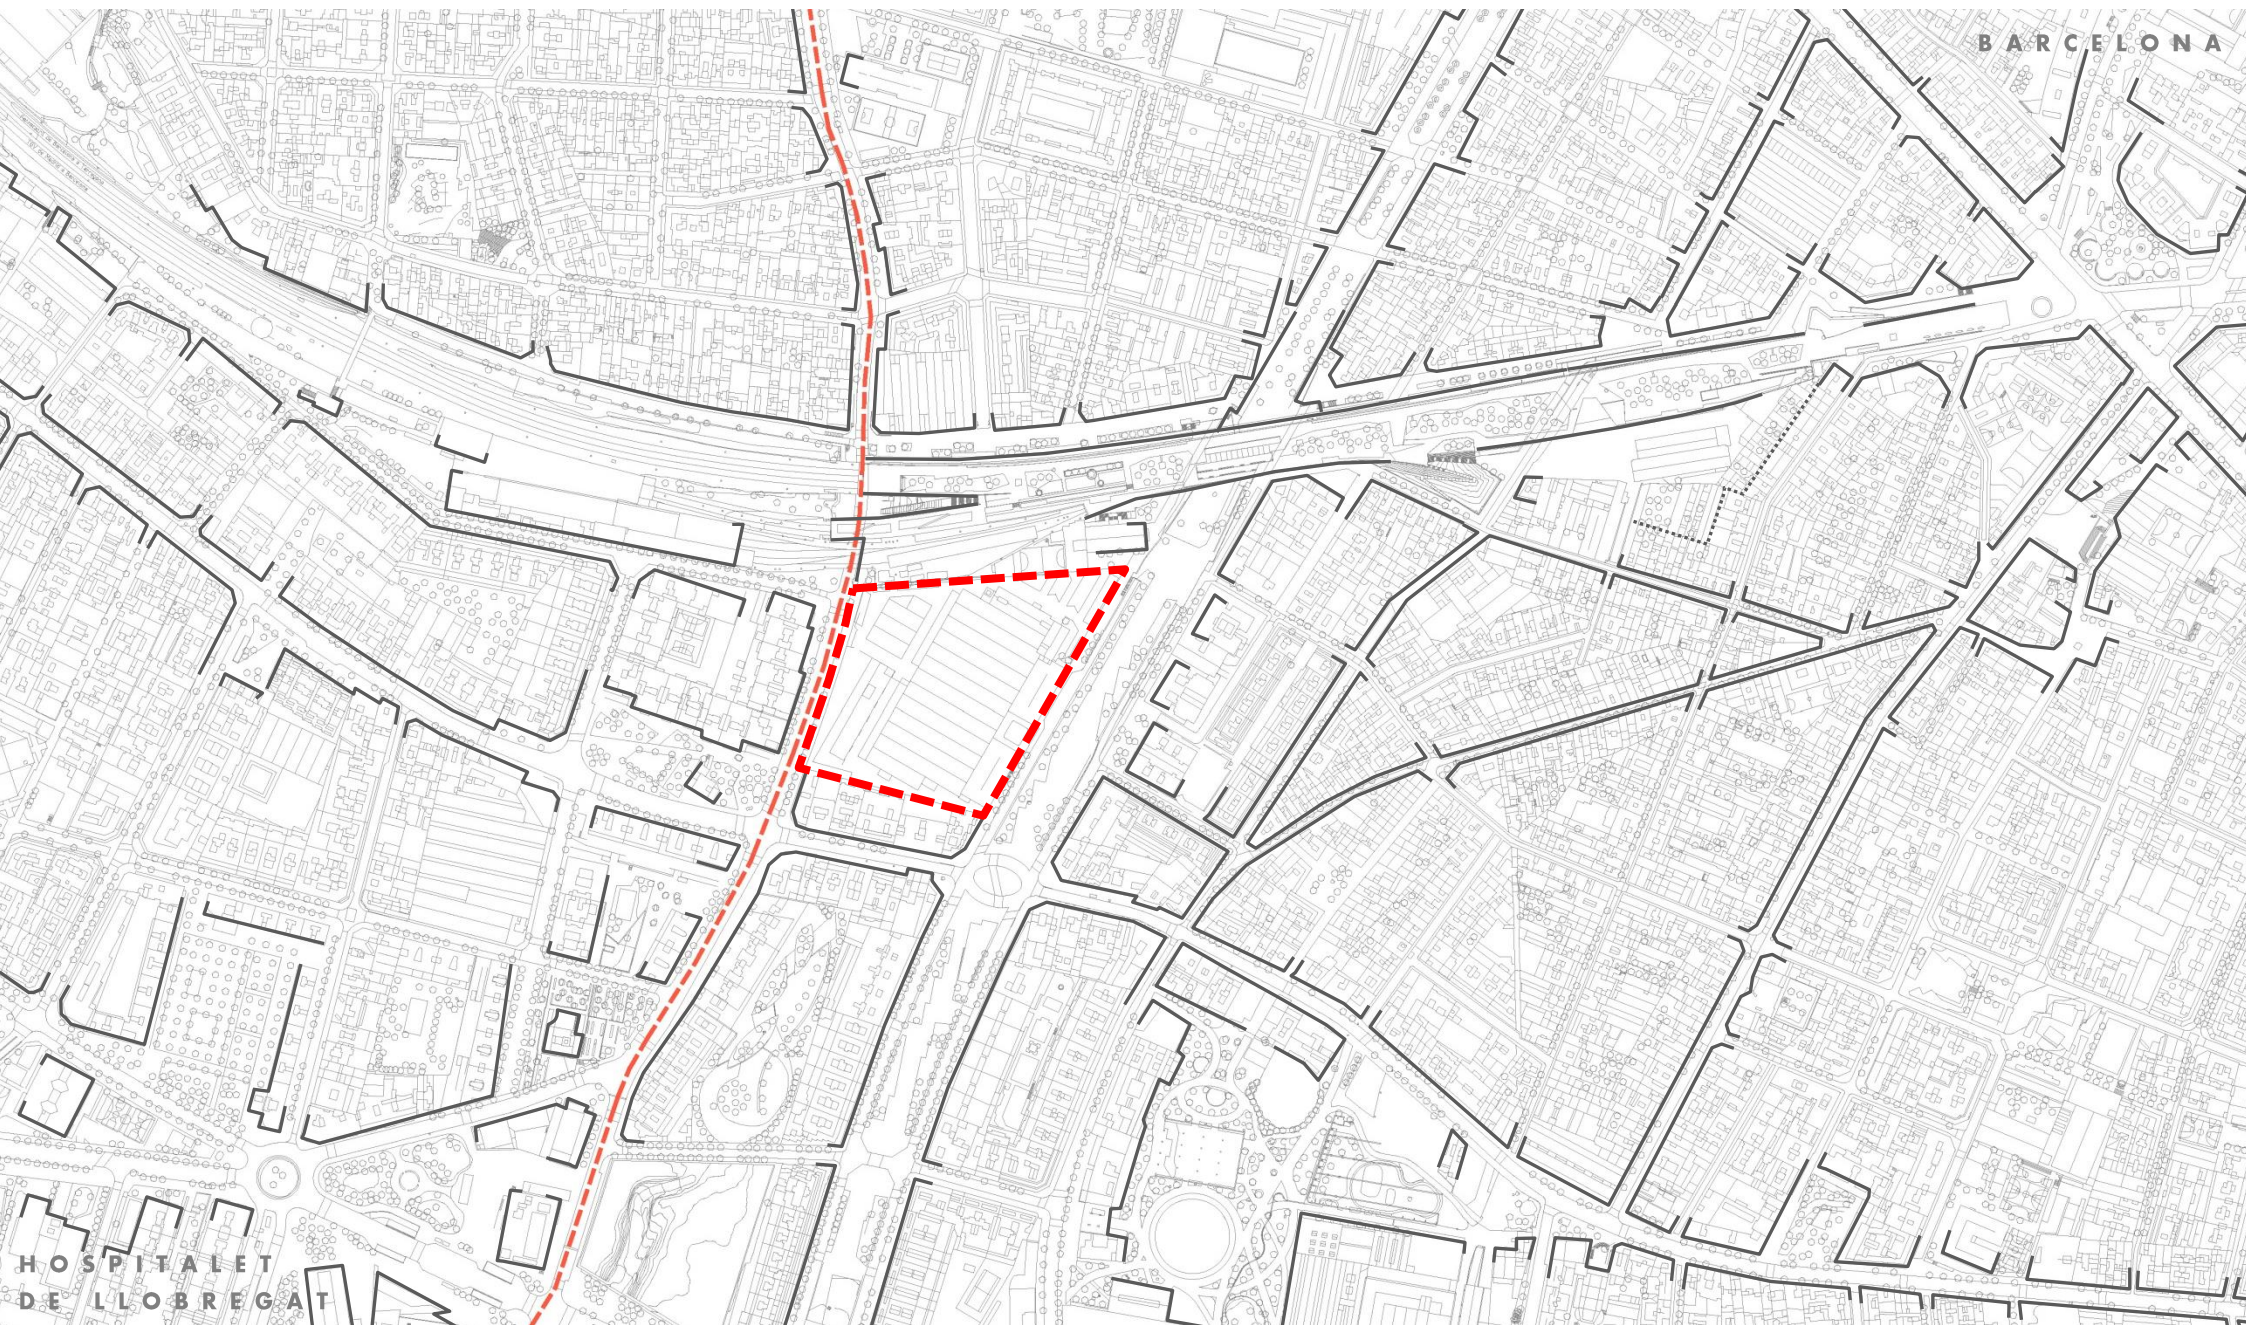


MPGM TRANSFORMACIÓ FÀBRICA CITROËN

RELACIONS

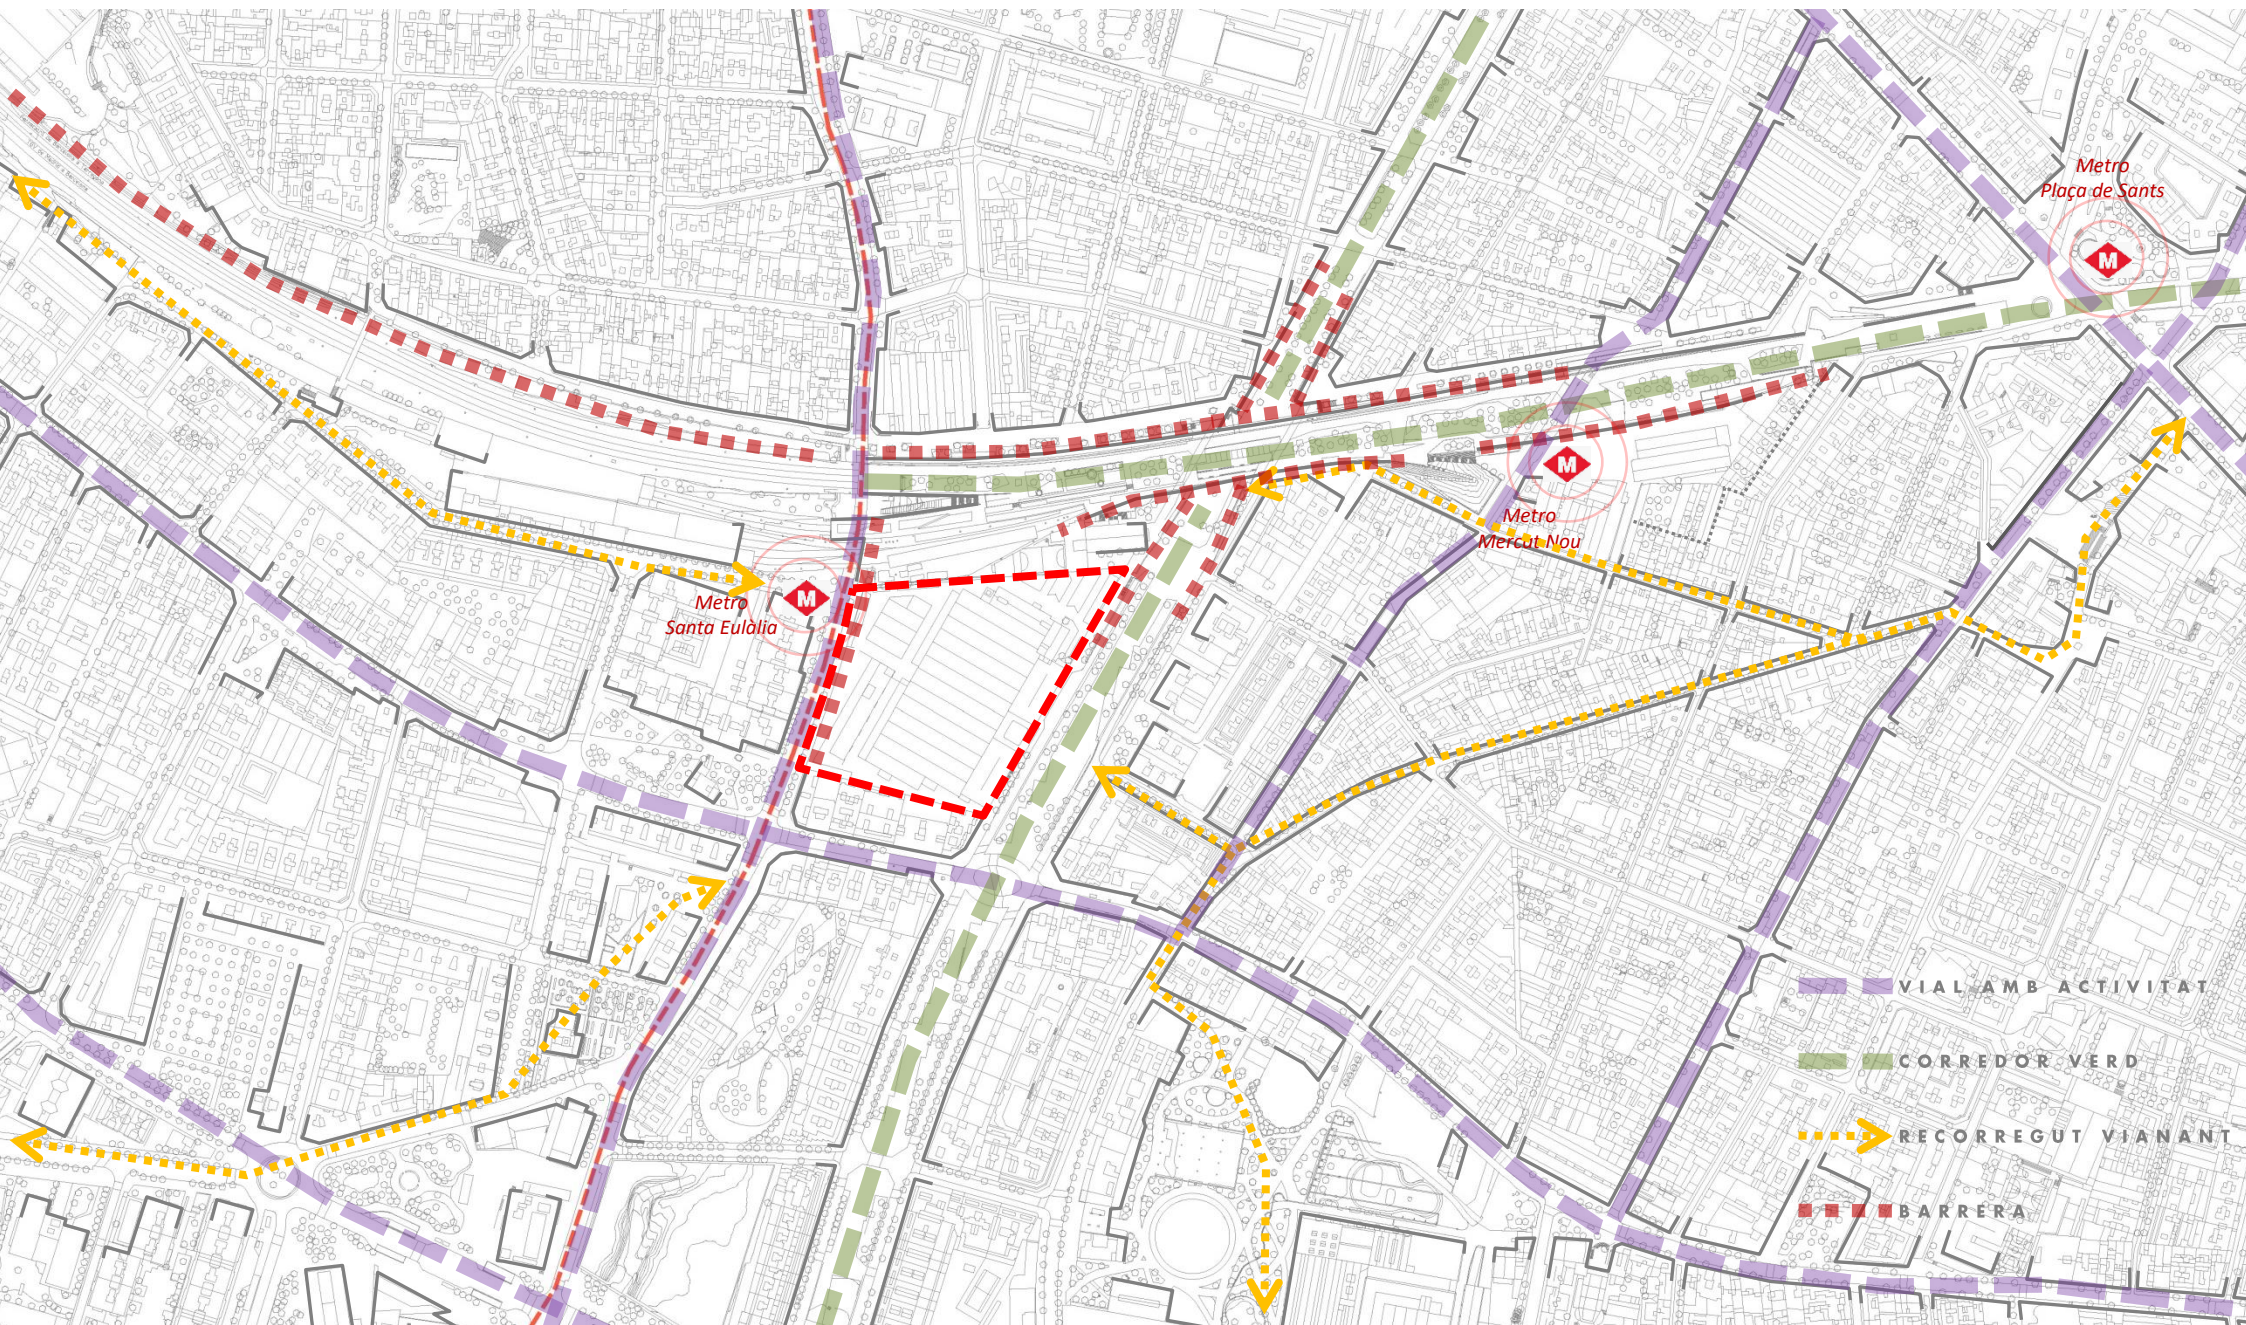


MPGM TRANSFORMACIÓ FÀBRICA CITROËN

INFRAESTRUCTURA VERDA

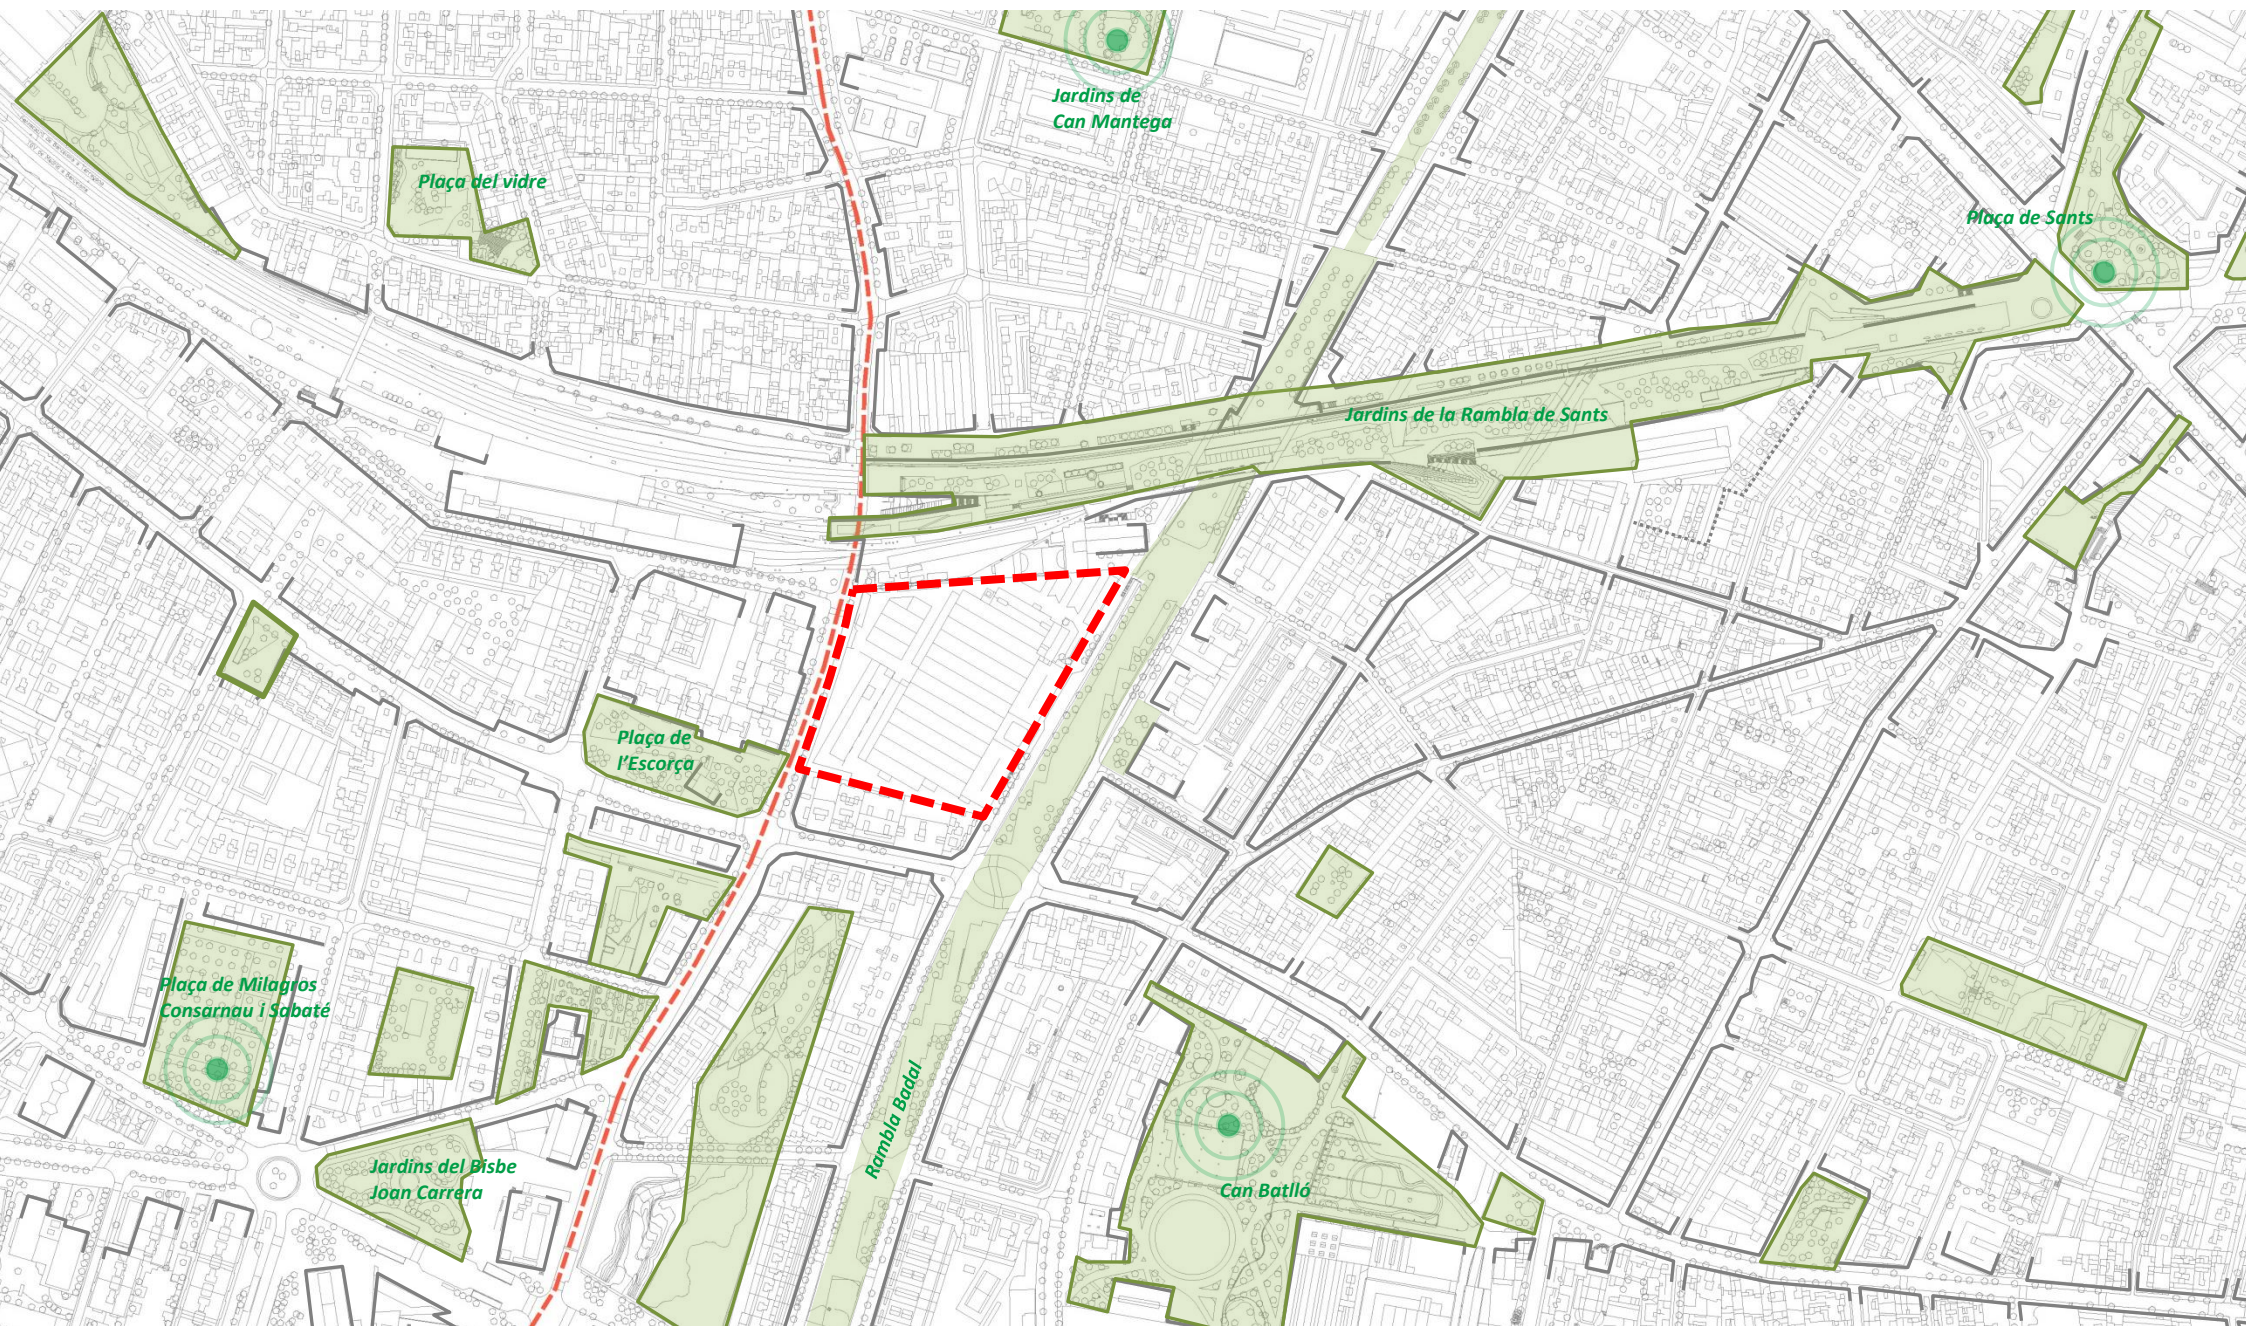

MPGM TRANSFORMACIÓ FÀBRICA CITROËN

EQUIPAMENTS

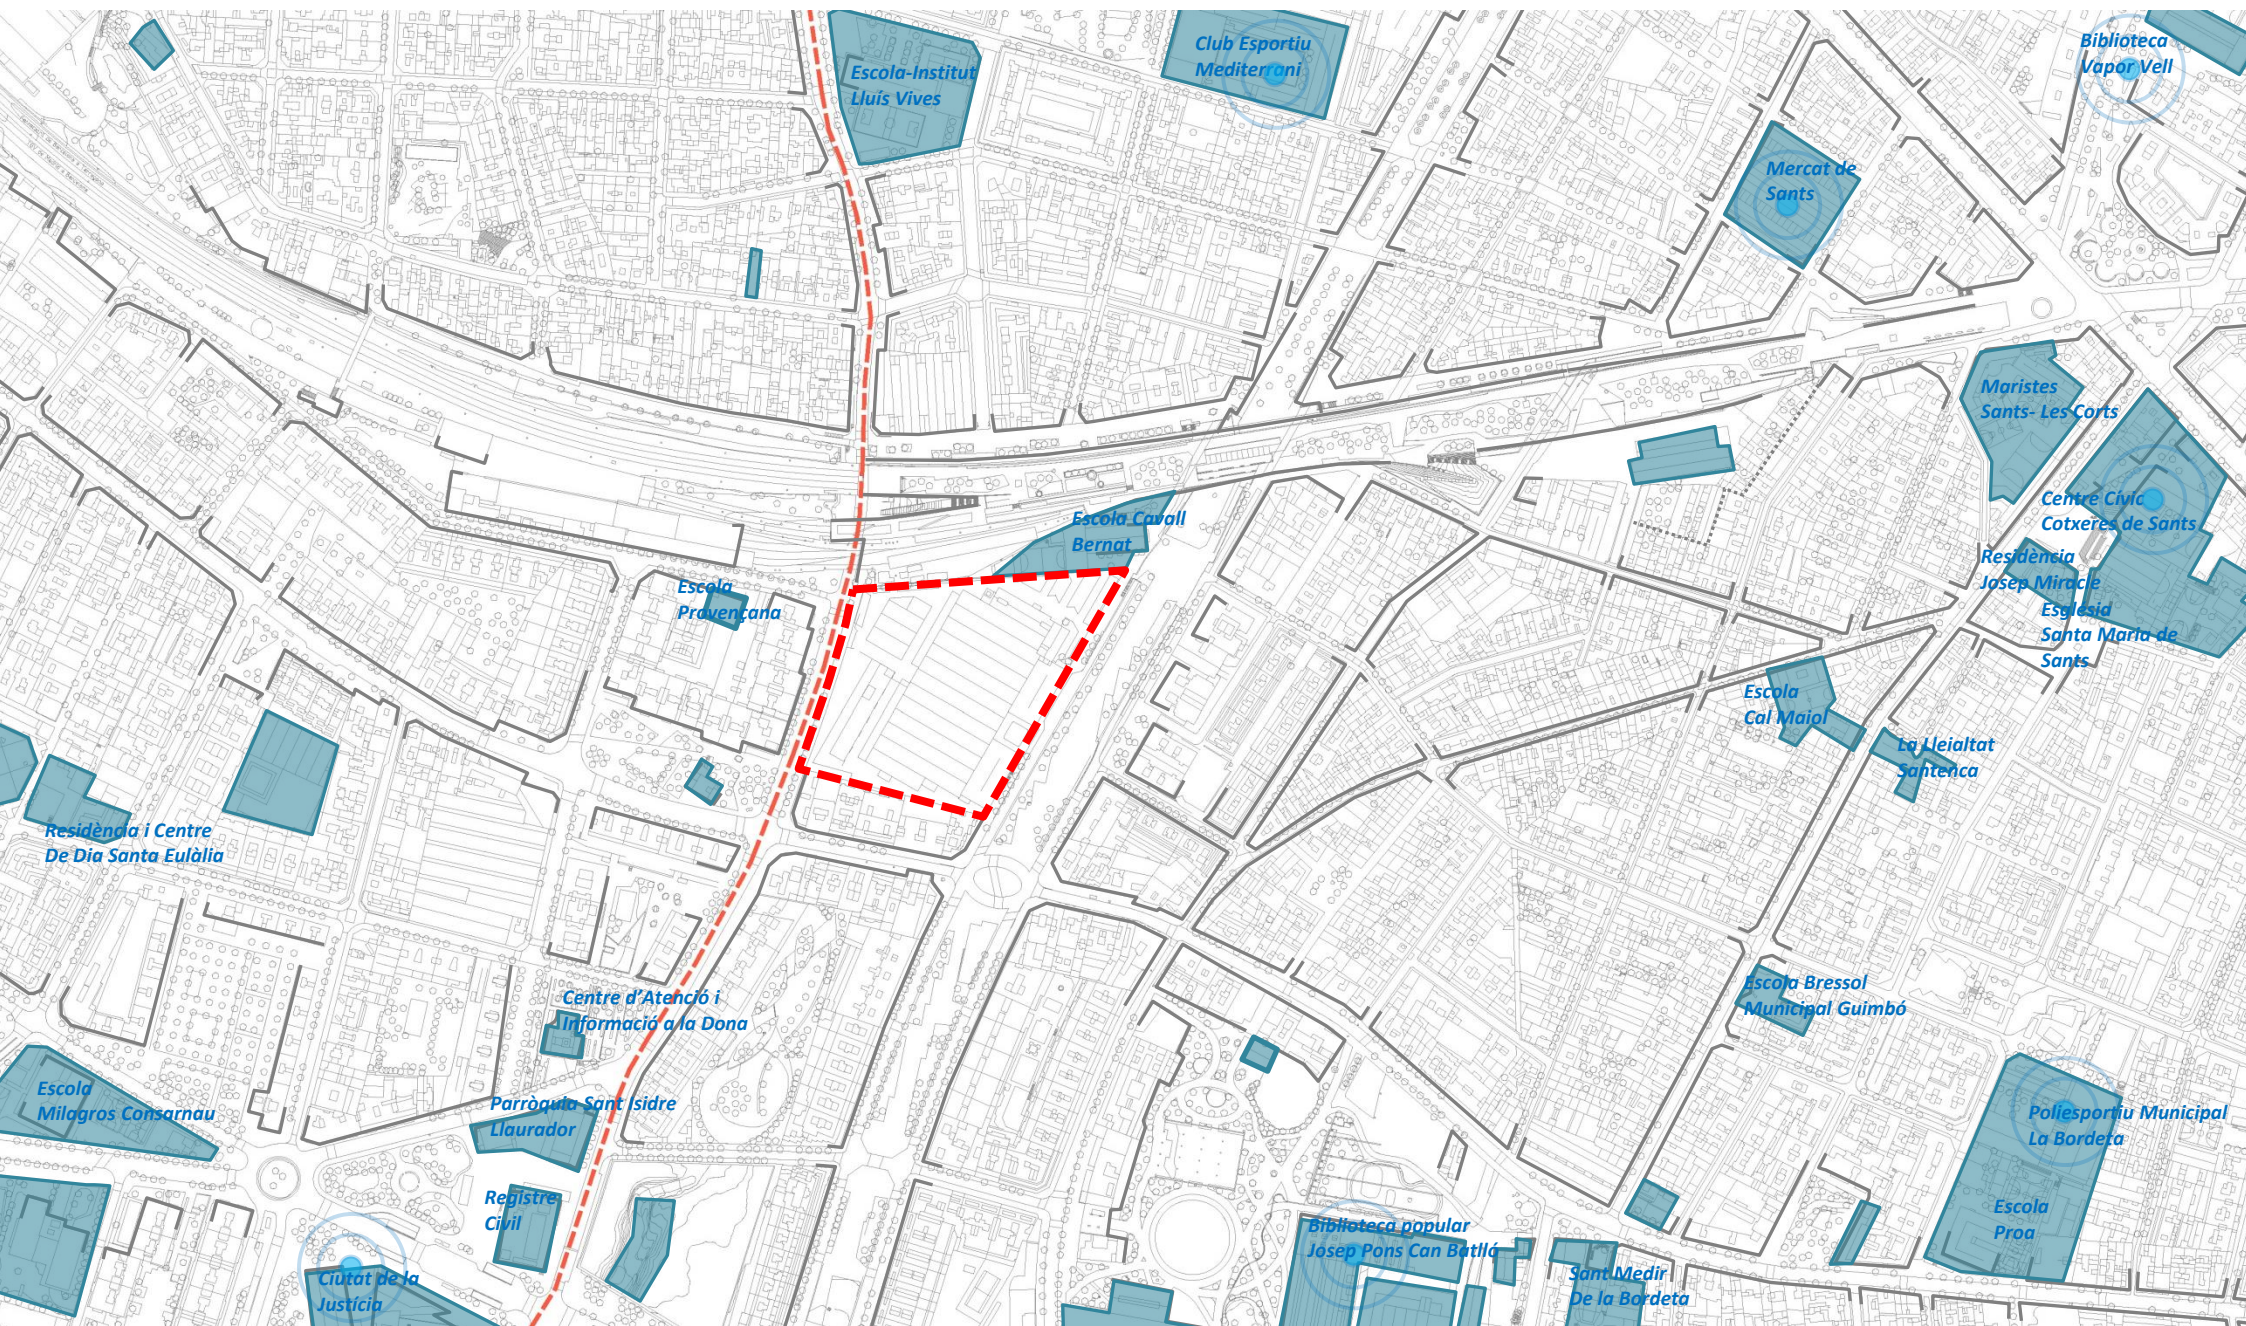

ZONES VERDES

14.500 m² DE NOU PARC EN SÒLS CITROËN (Urbanització a càrrec de CITROËN)
INCREMENT DE NOVES ZONES VERDES AL BARRI DE FINS A 21.630 m²

CRITERIS I CONDICIONANTS

INTEGRACIÓ AMB LA INFRAESTRUCTURA VERDA DEL BARRI

CONNECTIVITAT AMB RAMBLA BADAL + RAMBLA SANTS

INCLUSIÓ CRITERIS DE GÈNERE I SOSTENIBILITAT



EQUIPAMENTS


INCREMENT D'EQUIPAMENTS FINS A 7.000 m²

CRITERIS I CONDICIONANTS

ESCOLA CAVALL BERNAT AMPLIACIÓ FINS A 4.000 m²

NOU EQUIPAMENT DE BARRI CONNECTOR AMB RAMBLA SANTS 3.000 m²

INTEGRACIÓ DELS NOUS EQUIPAMENTS AMB EL NOU PARC

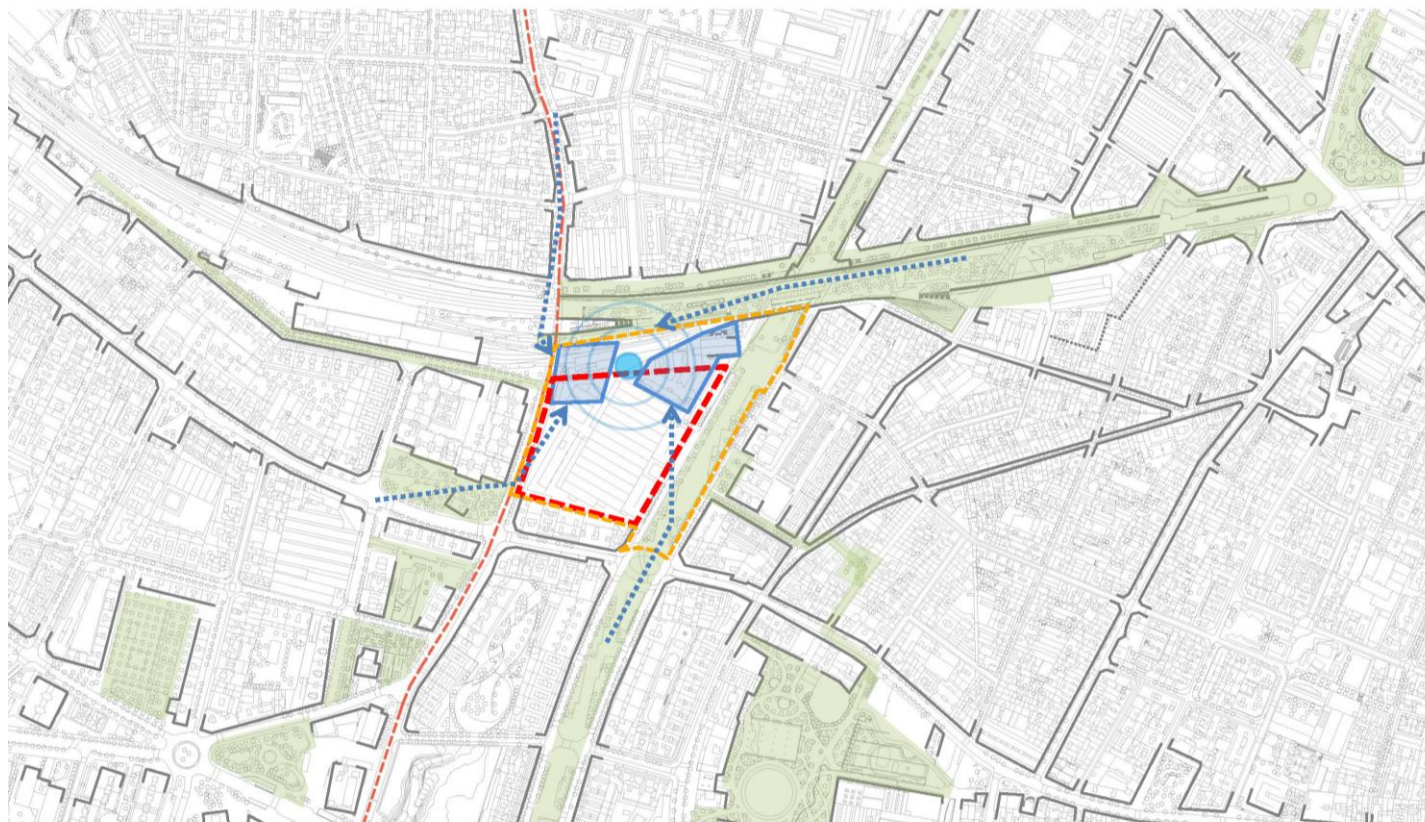

HABITATGES

18.000 m² DE SOSTRE D'HABITATGE (3.215 m² DE SÒL)


110 HABITATGES LLIURES + 100 HABITATGES DE PROTECCIÓ PÚBLICS

CRITERIS I CONDICIONANTS

45% HABITATGE PROTEGIT EN EDIFICACIÓ INDEPENDENT

INTEGRACIÓ URBANA MANTENINT DISTÀNCIES A HABITATGES EXISTENTS

INTEGRACIÓ PAISATGÍSTICA TAPANT MITGERES VISTES

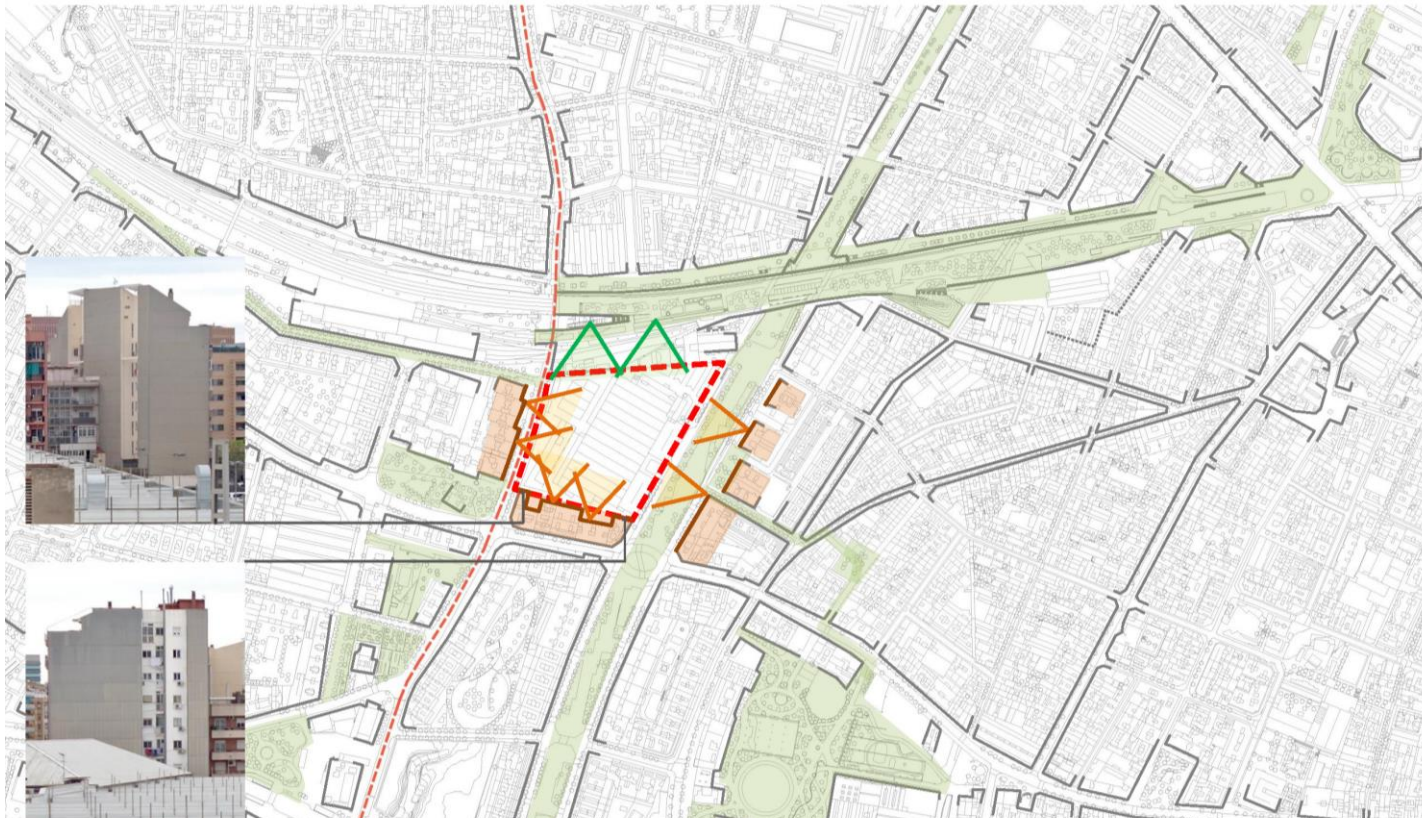

MOLTES GRÀCIES