




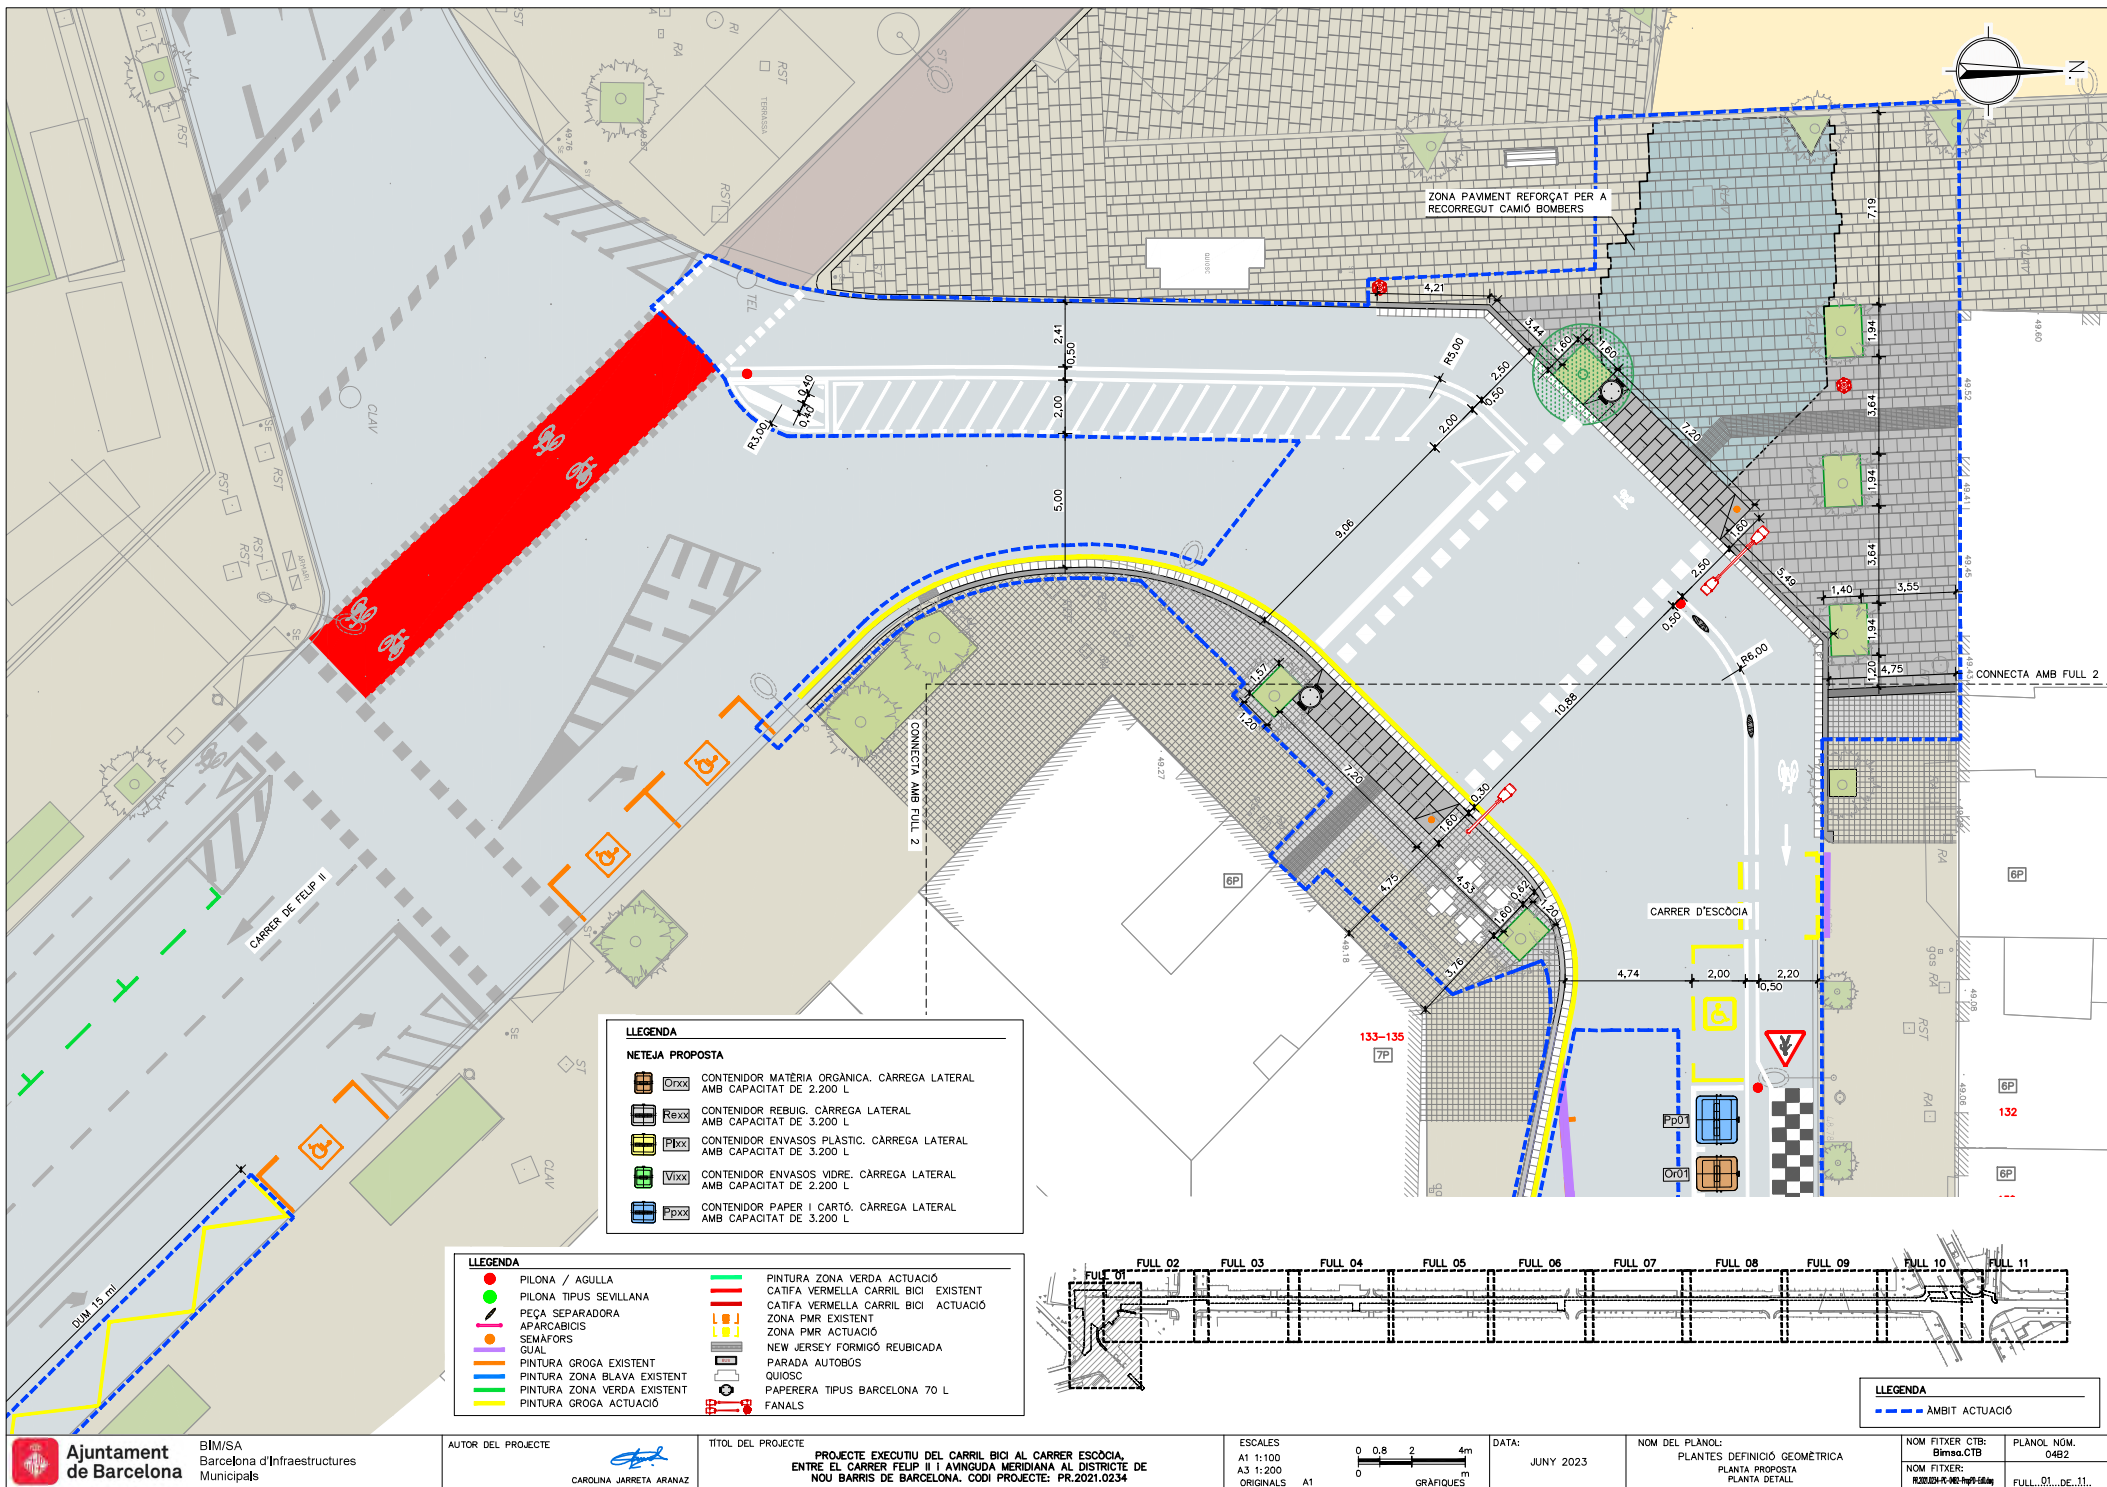

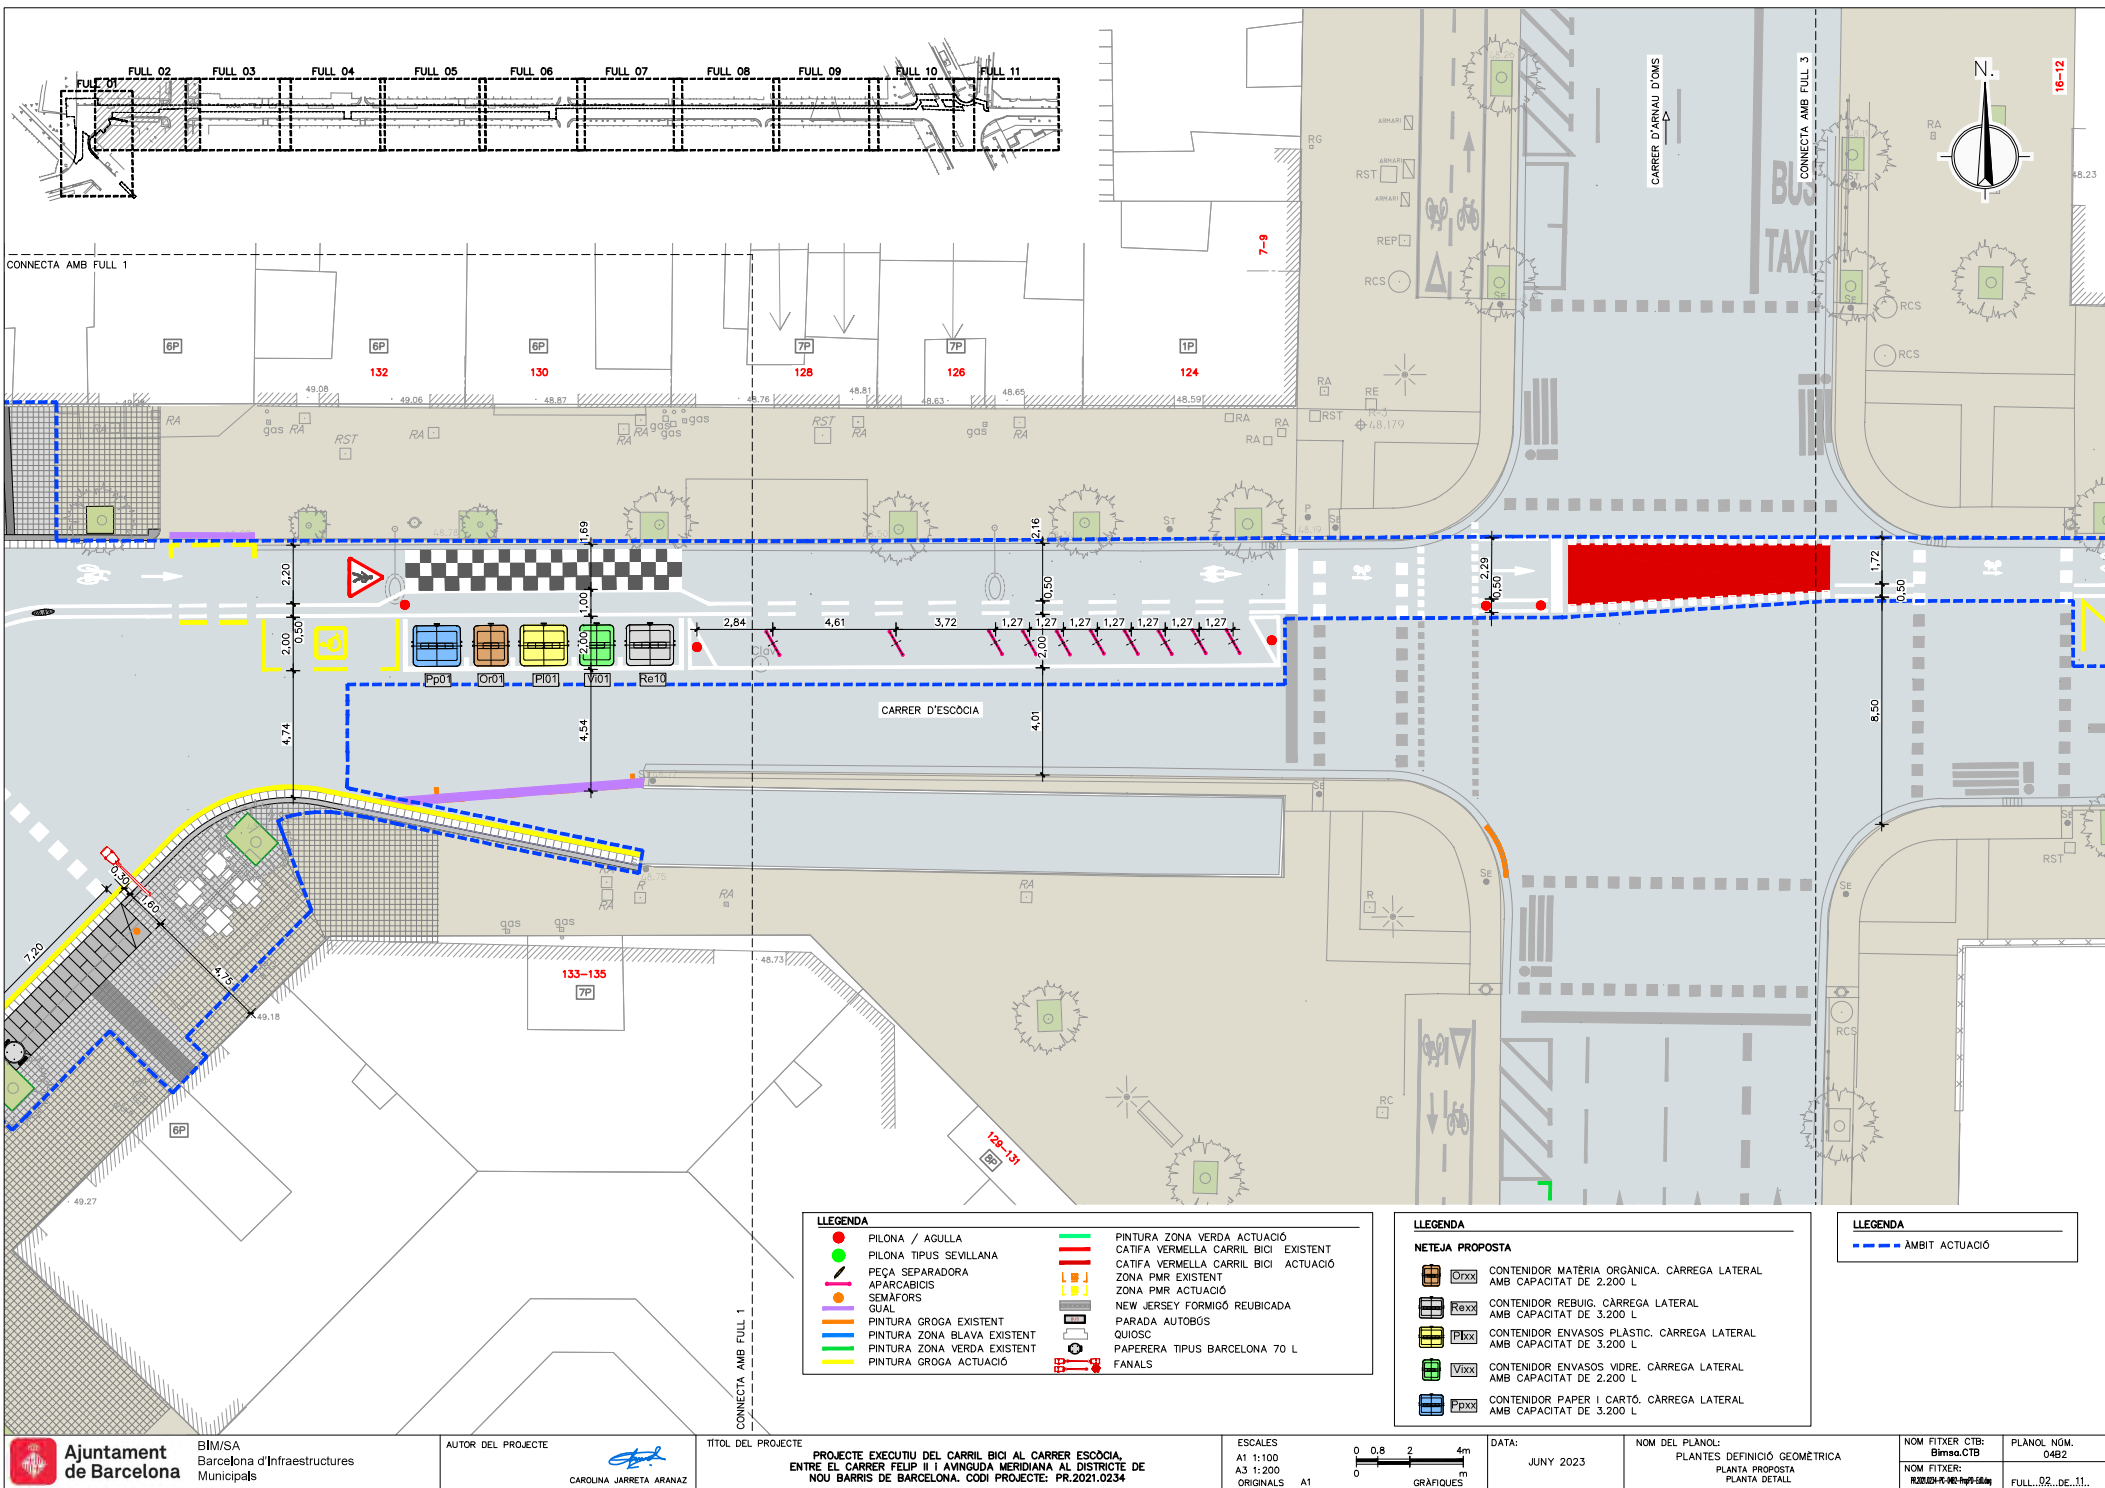

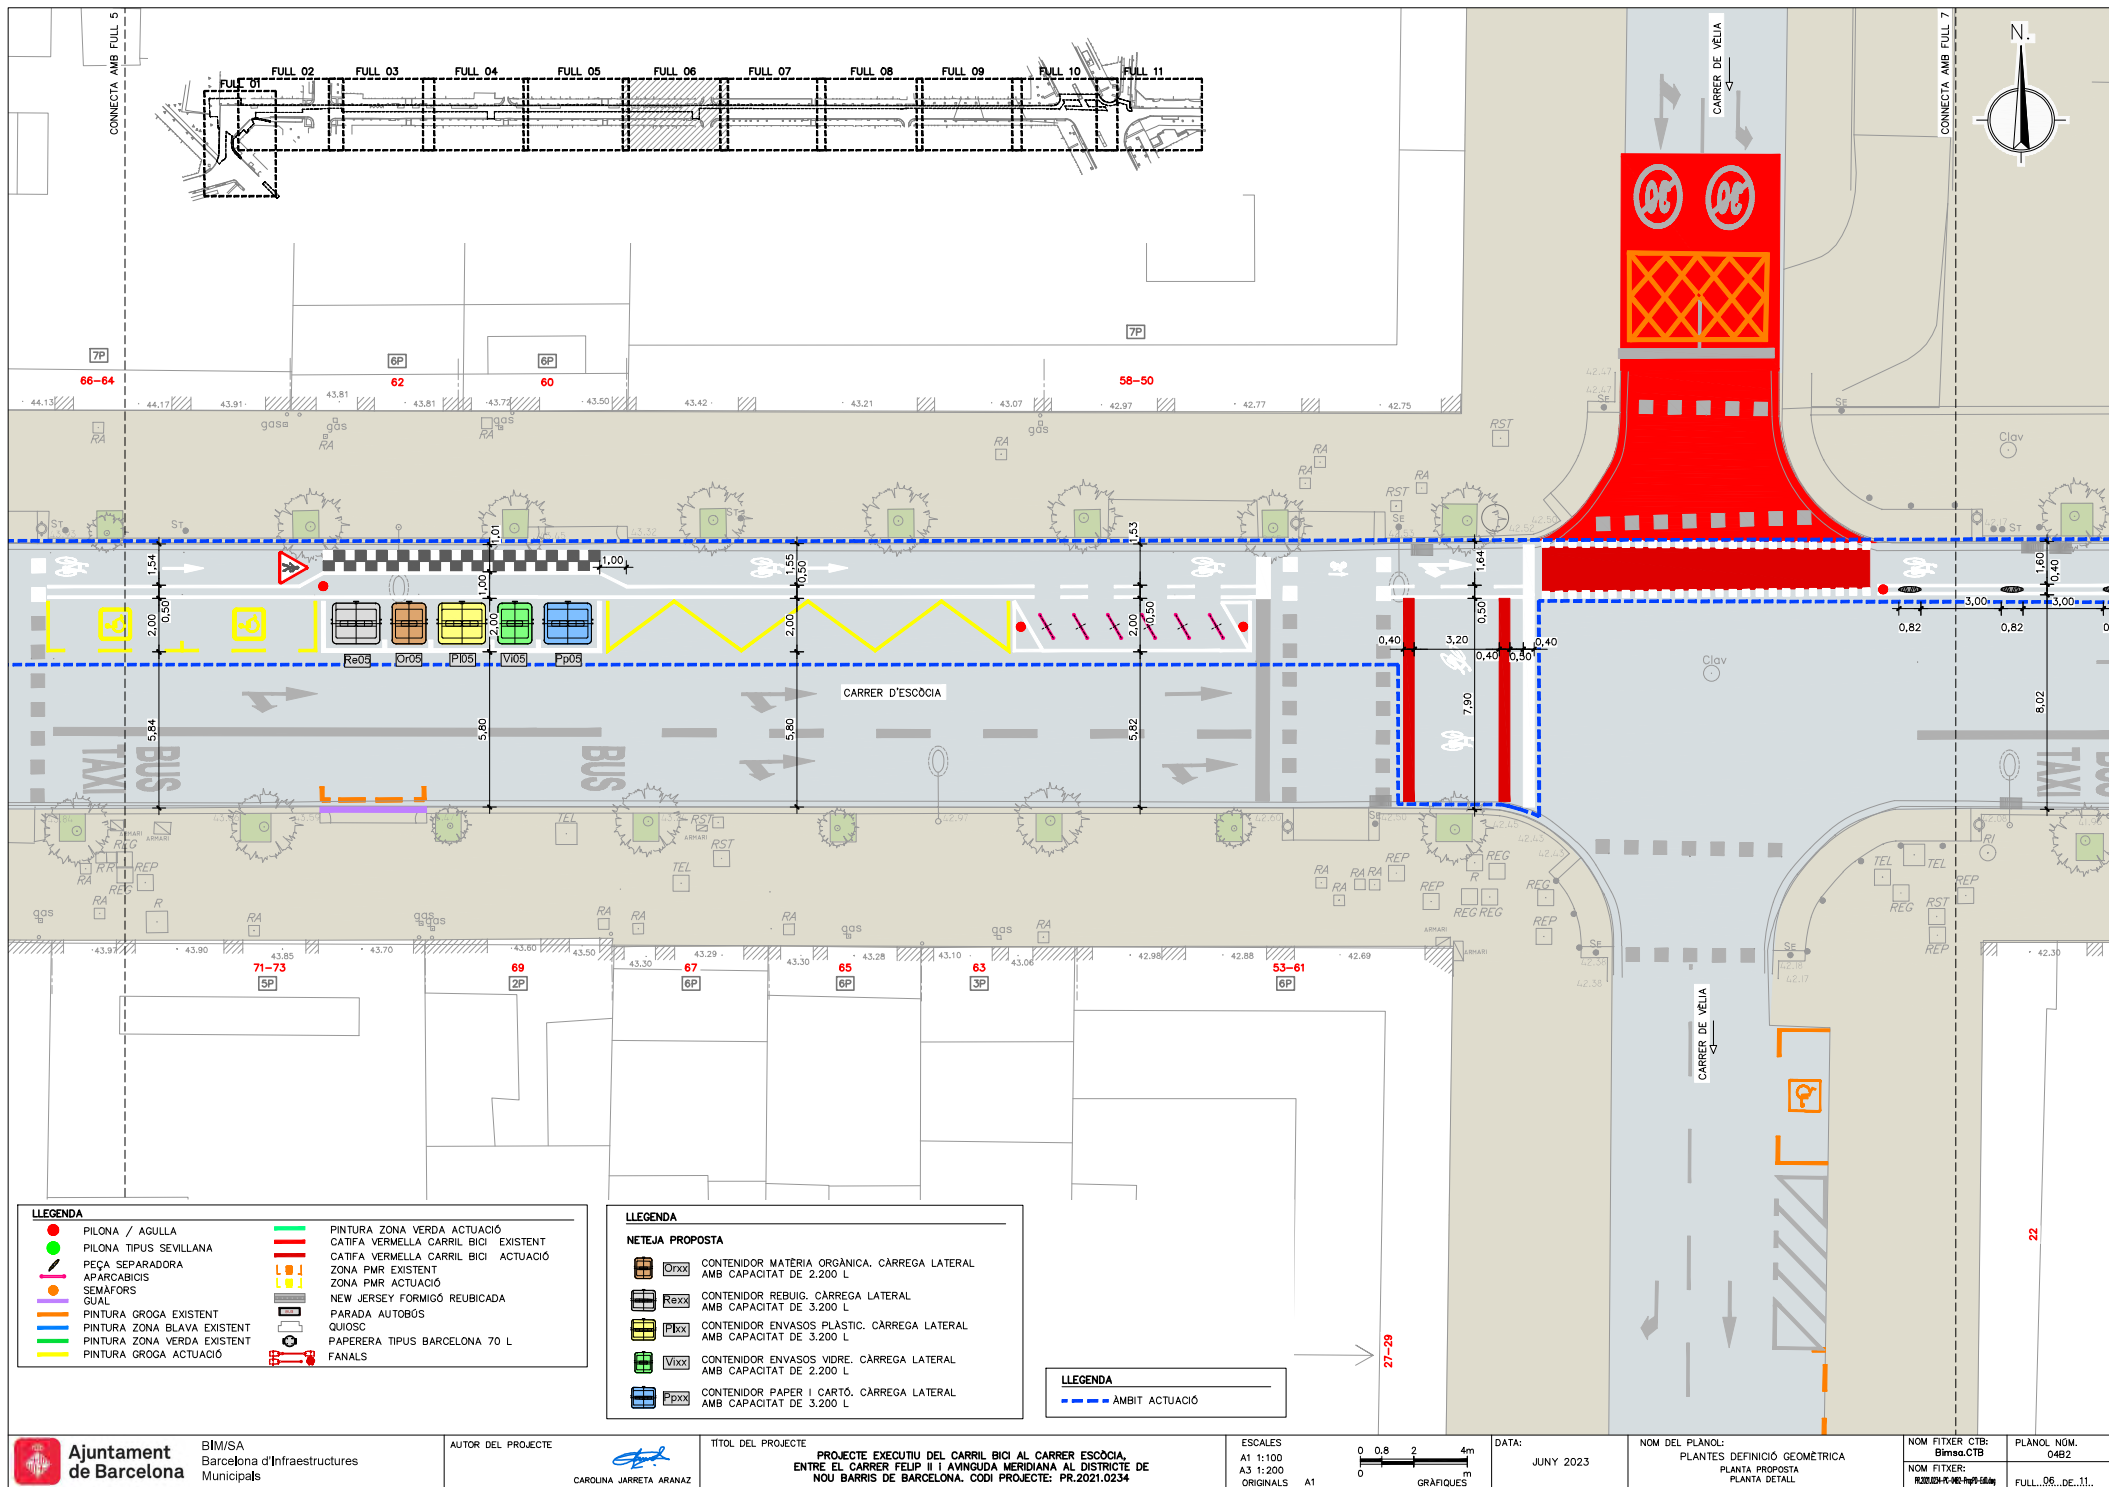



- LLEGENDA**
- PILONA / AGULLA
 - PILONA TIPUS SEVILLANA
 - PEÇA SEPARADORA
 - APARCABICIS
 - SEMAFOR
 - SEMAFOR
 - PINTURA GROGA EXISTENT
 - PINTURA ZONA BLAVA EXISTENT
 - PINTURA ZONA VERDA EXISTENT
 - PINTURA GROGA ACTUACIÓ
 - PINTURA ZONA VERDA ACTUACIÓ
 - CATIFA VERMELLA CARRIL BICI EXISTENT
 - CATIFA VERMELLA CARRIL BICI ACTUACIÓ
 - ZONA PMR EXISTENT
 - ZONA PMR ACTUACIÓ
 - NEW JERSEY FORMIGÓ REUBICADA
 - PARADA AUTOBÚS
 - QUIOSC
 - PAPERERA TIPUS BARCELONA 70 L
 - FANALS

- LLEGENDA**
- NETEJA PROPOSTA**
- CONTENIDOR MATERIA ORGÀNICA. CÀRREGA LATERAL AMB CAPACITAT DE 2.200 L
 - CONTENIDOR REBUIG. CÀRREGA LATERAL AMB CAPACITAT DE 2.200 L
 - CONTENIDOR ENVASOS PLÀSTIC. CÀRREGA LATERAL AMB CAPACITAT DE 3.200 L
 - CONTENIDOR ENVASOS VIDRE. CÀRREGA LATERAL AMB CAPACITAT DE 2.200 L
 - CONTENIDOR PAPER I CARTÓ. CÀRREGA LATERAL AMB CAPACITAT DE 3.200 L

- LLEGENDA**
- ÀMBIT ACTUACIÓ



BIM/SA
Barcelona d'Infraestructures
Municipals

AUTOR DEL PROJECTE


CAROLINA JARRERA ARANAZ

TÍTOL DEL PROJECTE

PROJECTE EXECUTIU DEL CARRIL BICI AL CARRER ESCÒCIA,
ENTRE EL CARRER FELIP II I L'AVINGUDA MERIDIANA AL DISTRICTE DE
NOU BARRIS DE BARCELONA. CODI PROJECTE: PR.2021.0234

ESCALES

A1 1:100
A3 1:200
ORIGINALS A1

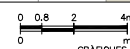

DATA:

JUNY 2023

NOM DEL PLANOL:

PLANTES DEFINICIÓ GEOMÈTRICA
PLANTA PROPOSTA
PLANTA DETALL

NOM FITXER CTB:



Bimsa.CTB

NOM FITXER:
PR.2021.0234-PR.2021.0234

PLANOL NOM:

0482

FULL 06 DE 11

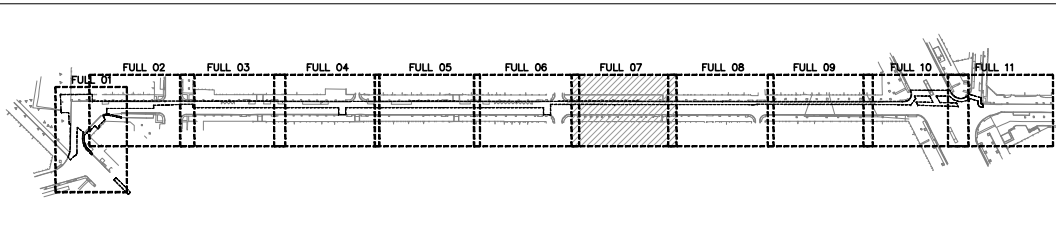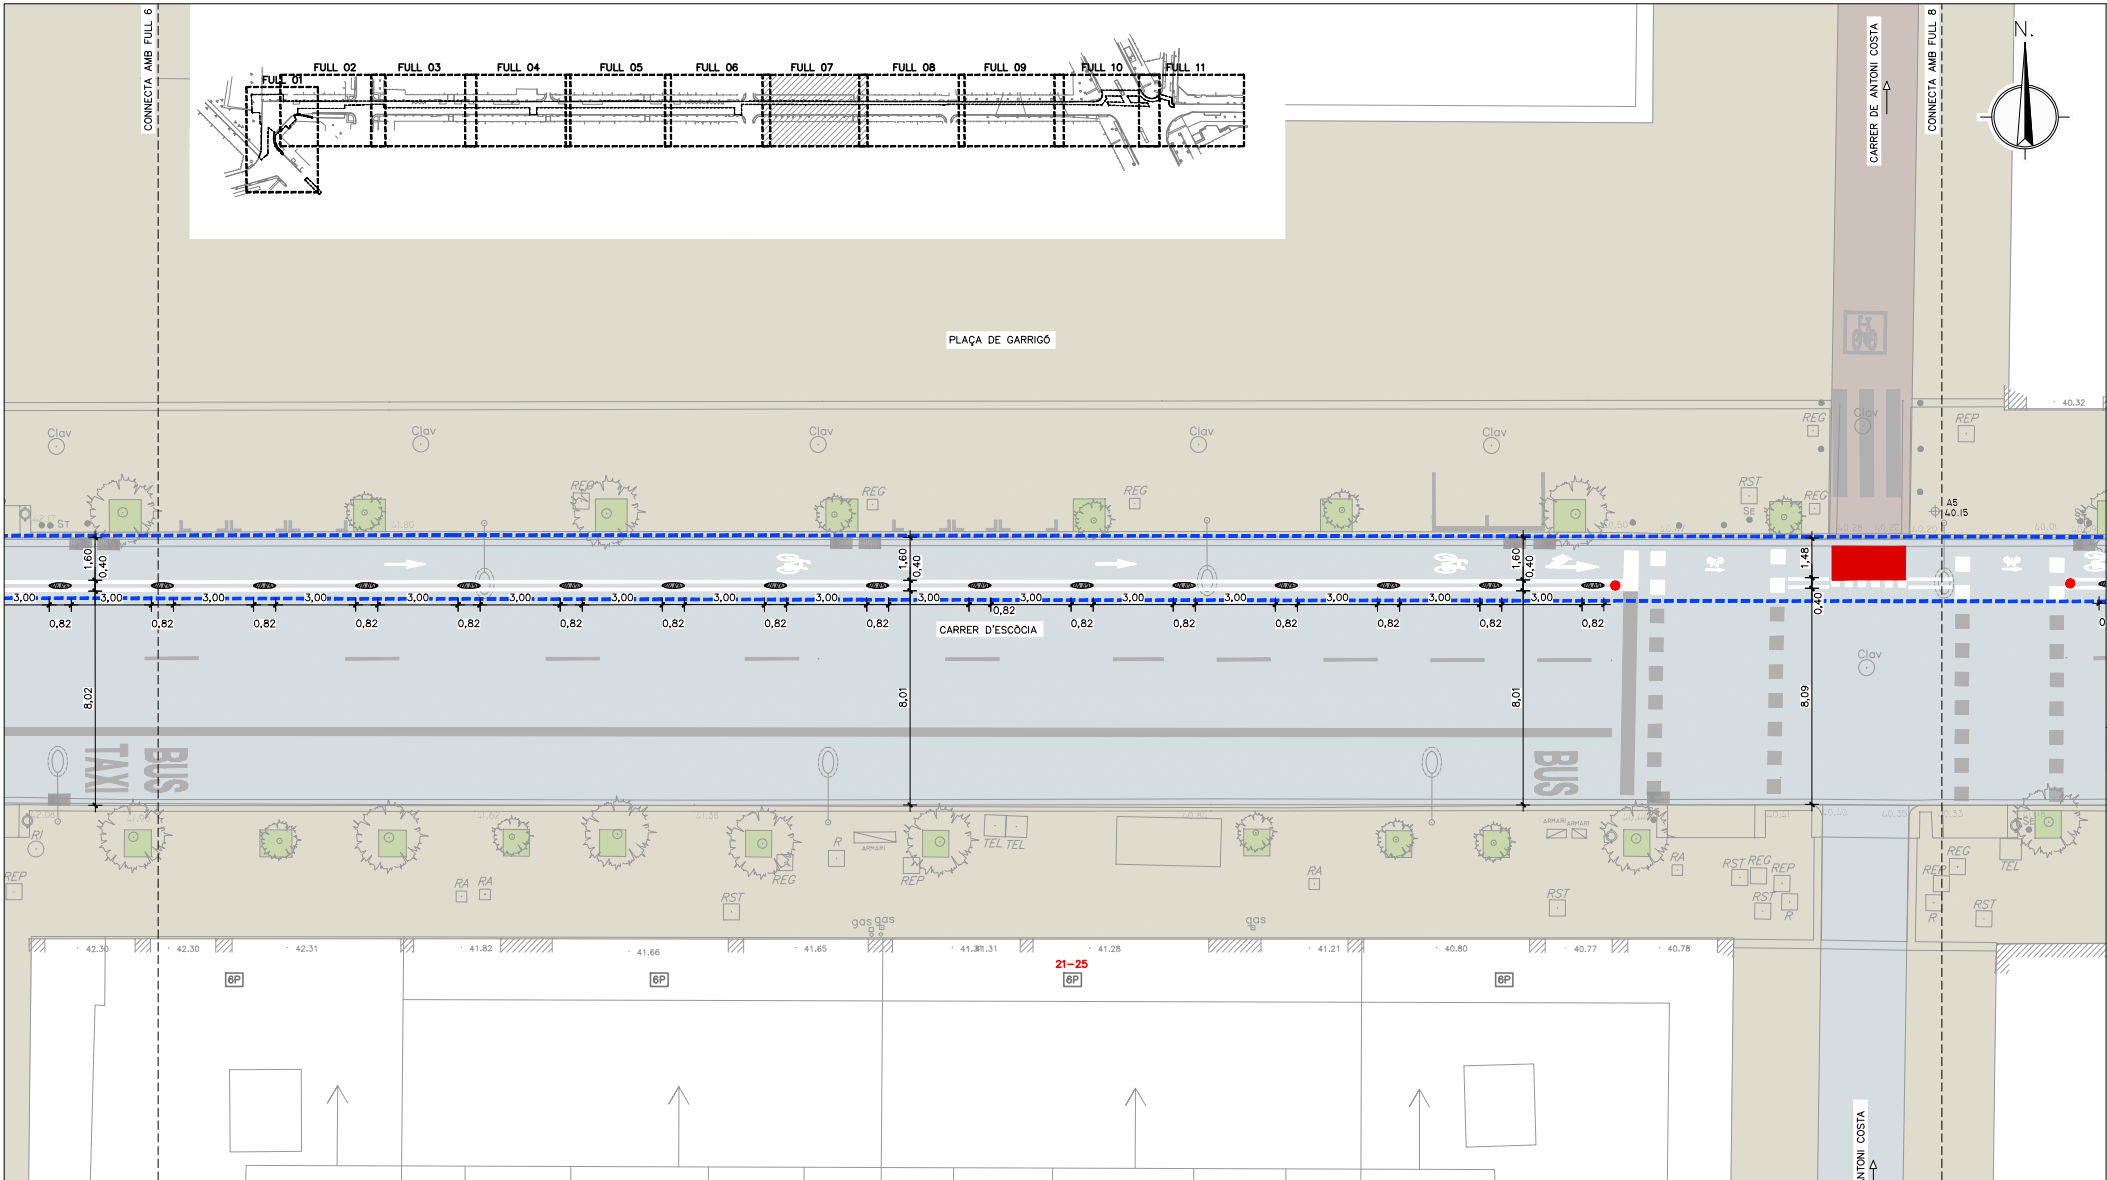

- LLEGENDA**
- PILONA / AGULLA
 - PILONA TIPUS SEVILLANA
 - PEÇA SEPARADORA
 - APARCABICIS
 - SEMAFORS
 - GUIAL
 - PINTURA GROGA EXISTENT
 - PINTURA ZONA BLAVA EXISTENT
 - PINTURA ZONA VERDA EXISTENT
 - PINTURA GROGA ACTUACIÓ
 - PINTURA ZONA VERDA ACTUACIÓ
 - CATIFA VERMELLA CARRIL BICI EXISTENT
 - CATIFA VERMELLA CARRIL BICI ACTUACIÓ
 - ZONA PMR EXISTENT
 - ZONA PMR ACTUACIÓ
 - NEW JERSEY FORMIGÓ REUBICADA
 - PARADA AUTOBÚS
 - QUIOSC
 - PAPERERA TIPUS BARCELONA 70 L
 - FANALS

- LLEGENDA**
- NETEJA PROPOSTA**
- OTXZ CONTENIDOR MATERIA ORGANICA. CARREGA LATERAL AMB CAPACITAT DE 2.200 L
 - REXZ CONTENIDOR REBUIG. CARREGA LATERAL AMB CAPACITAT DE 3.200 L
 - IPXZ CONTENIDOR ENVASOS PLASTIC. CARREGA LATERAL AMB CAPACITAT DE 3.200 L
 - VIXZ CONTENIDOR ENVASOS VIDRE. CARREGA LATERAL AMB CAPACITAT DE 2.200 L
 - PPXZ CONTENIDOR PAPER I CARTÓ. CARREGA LATERAL AMB CAPACITAT DE 3.200 L

- LLEGENDA**
- AMBIT ACTUACIÓ

