


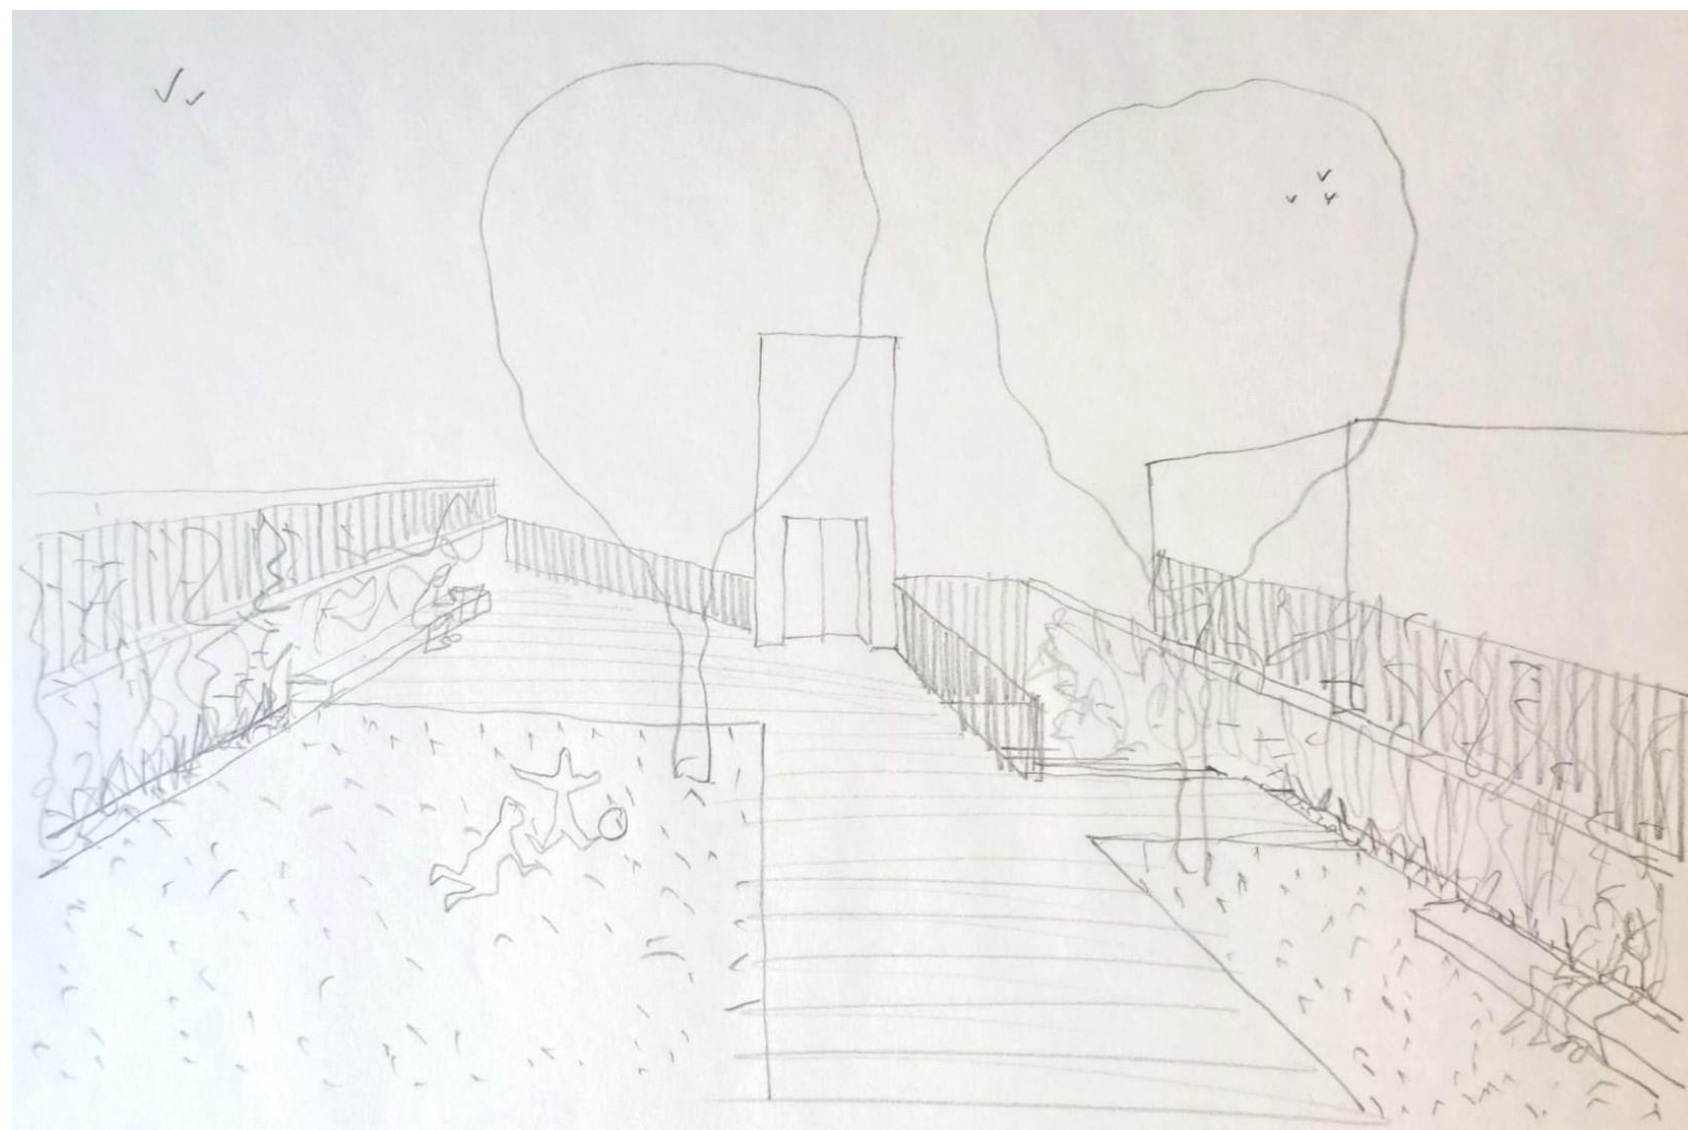

REFORMA DE L'ESPAI DE PROXIMITAT SITUAT AL CARRER SANT CUGAT - LARRARD

AVANTPROJECTE (esborrany)
JULIOL 2025
BIMSA

toni riba

EMPLAÇAMENT




Parc de la Creueta
del Coll

Parc Güell


Parc del Guinardó



PLANEJAMENT

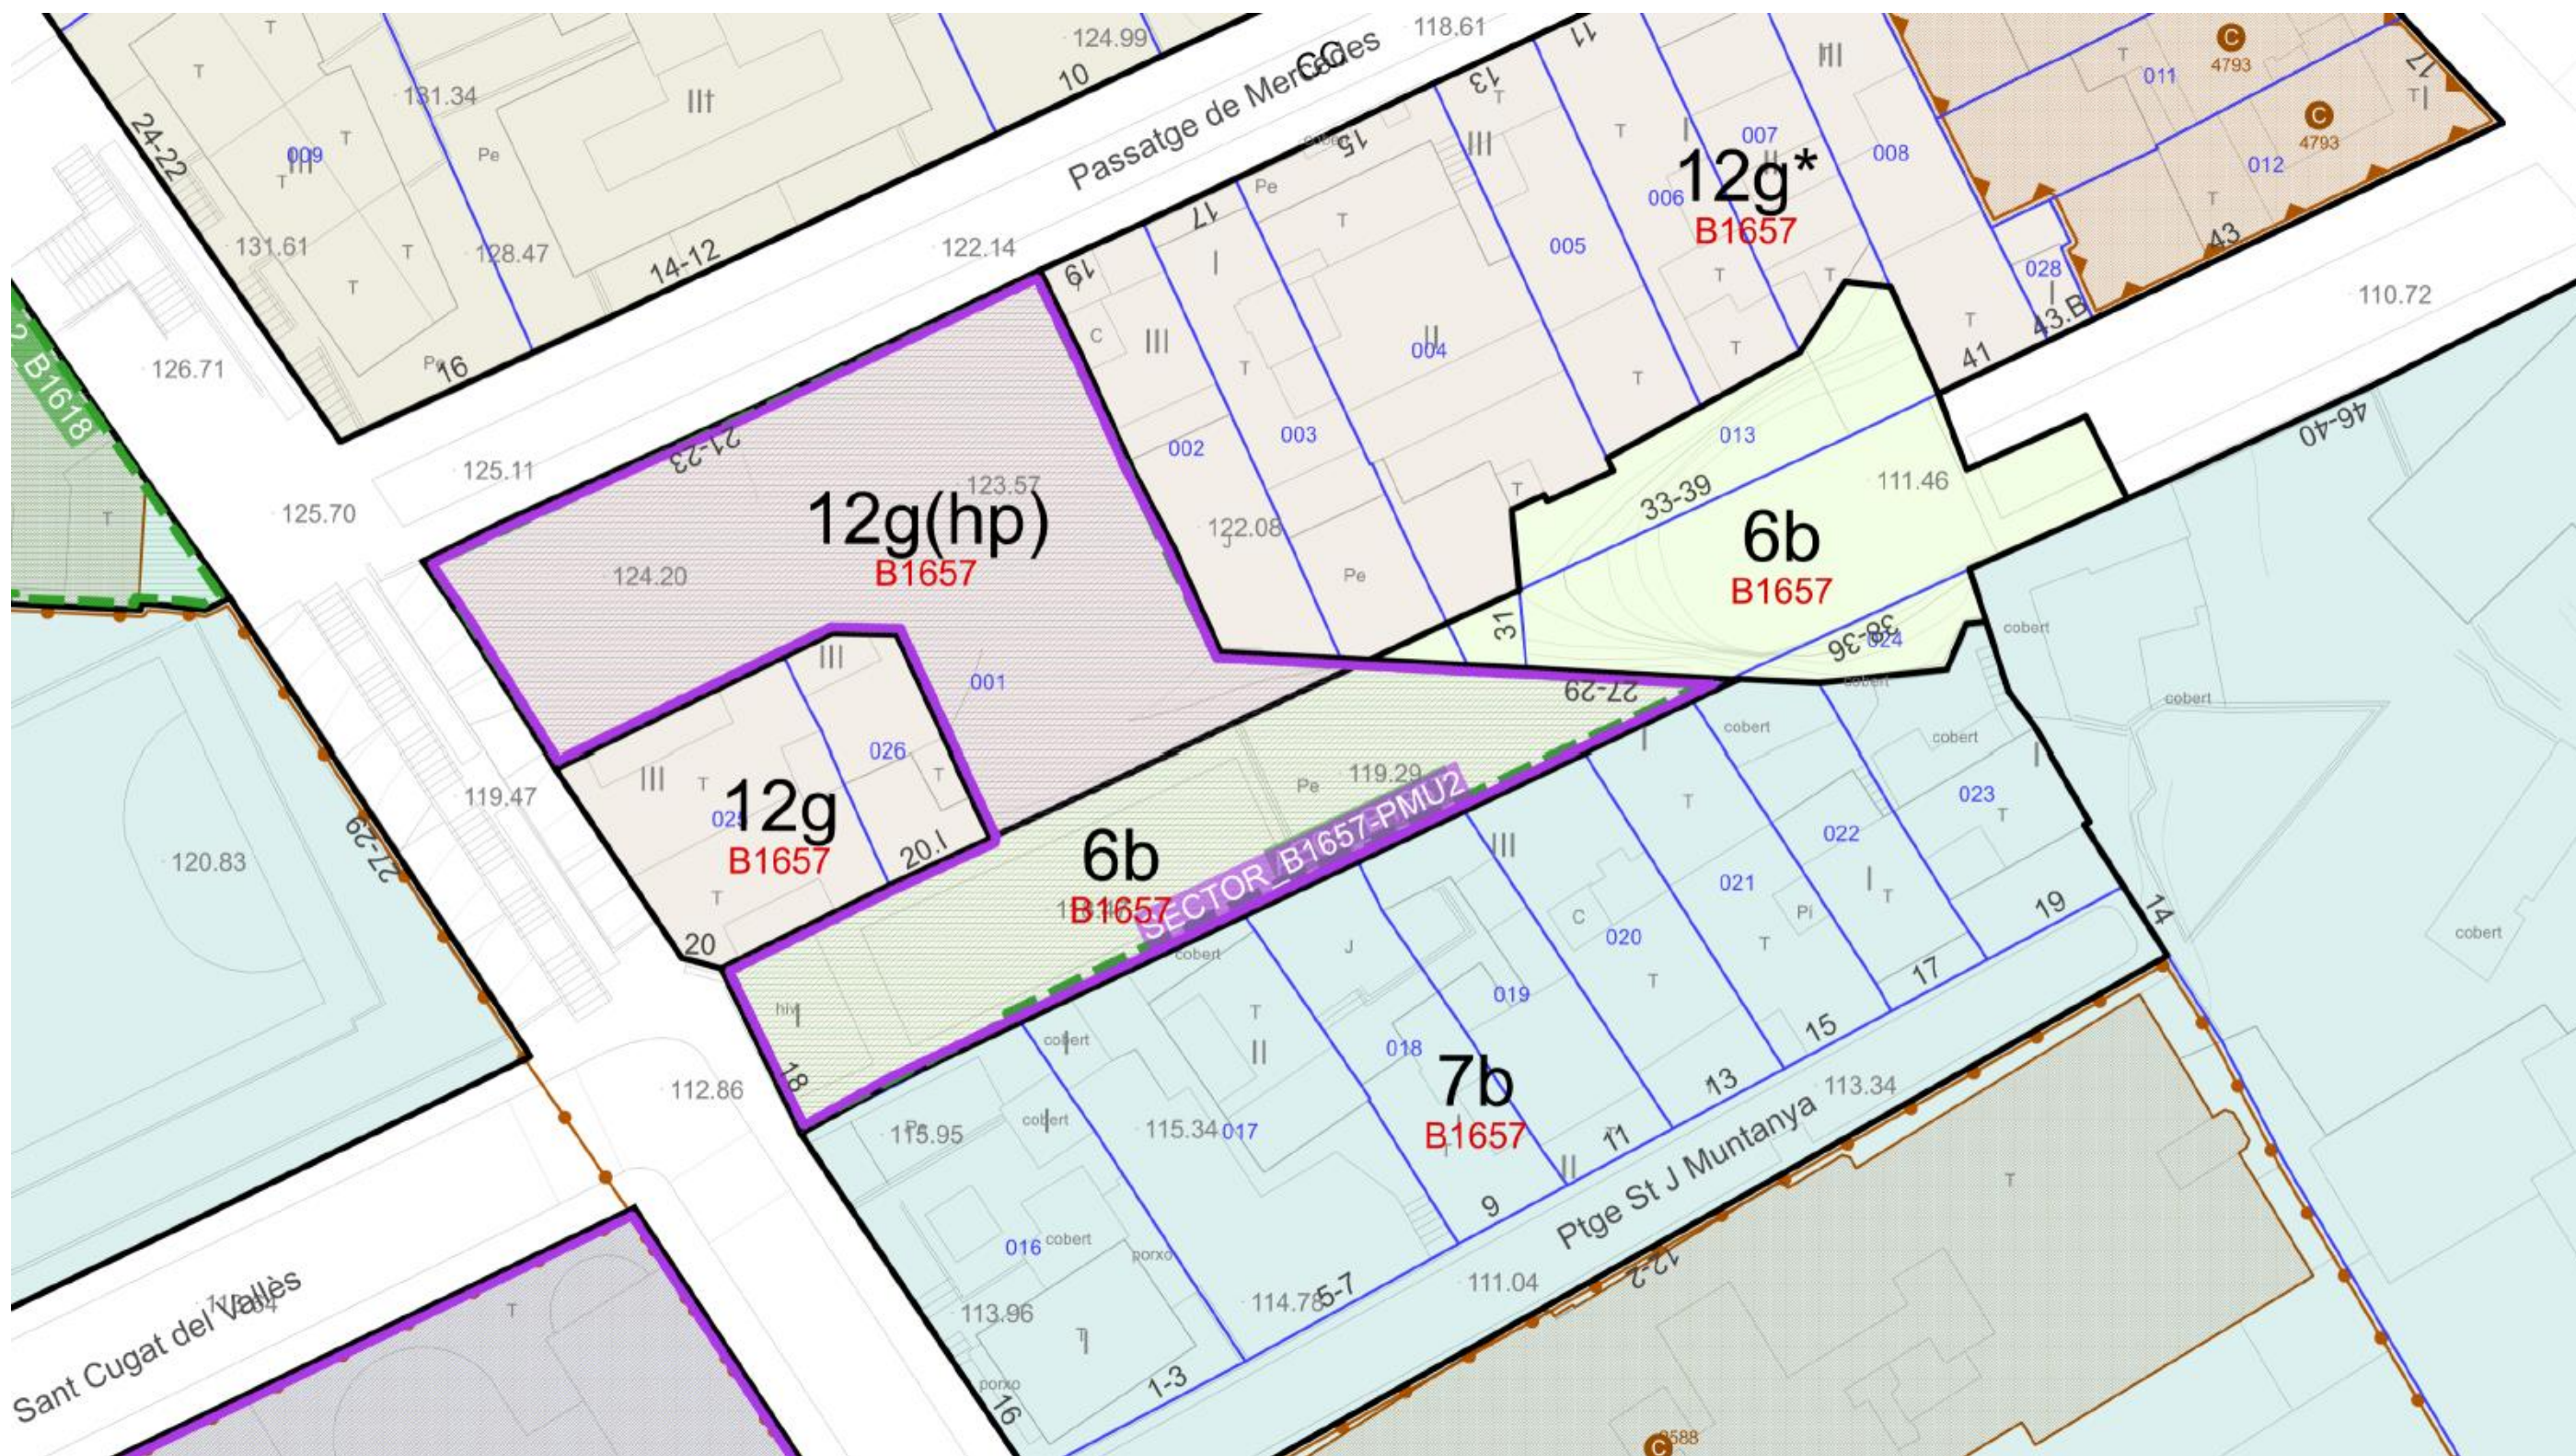

IMATGE AÈRIA

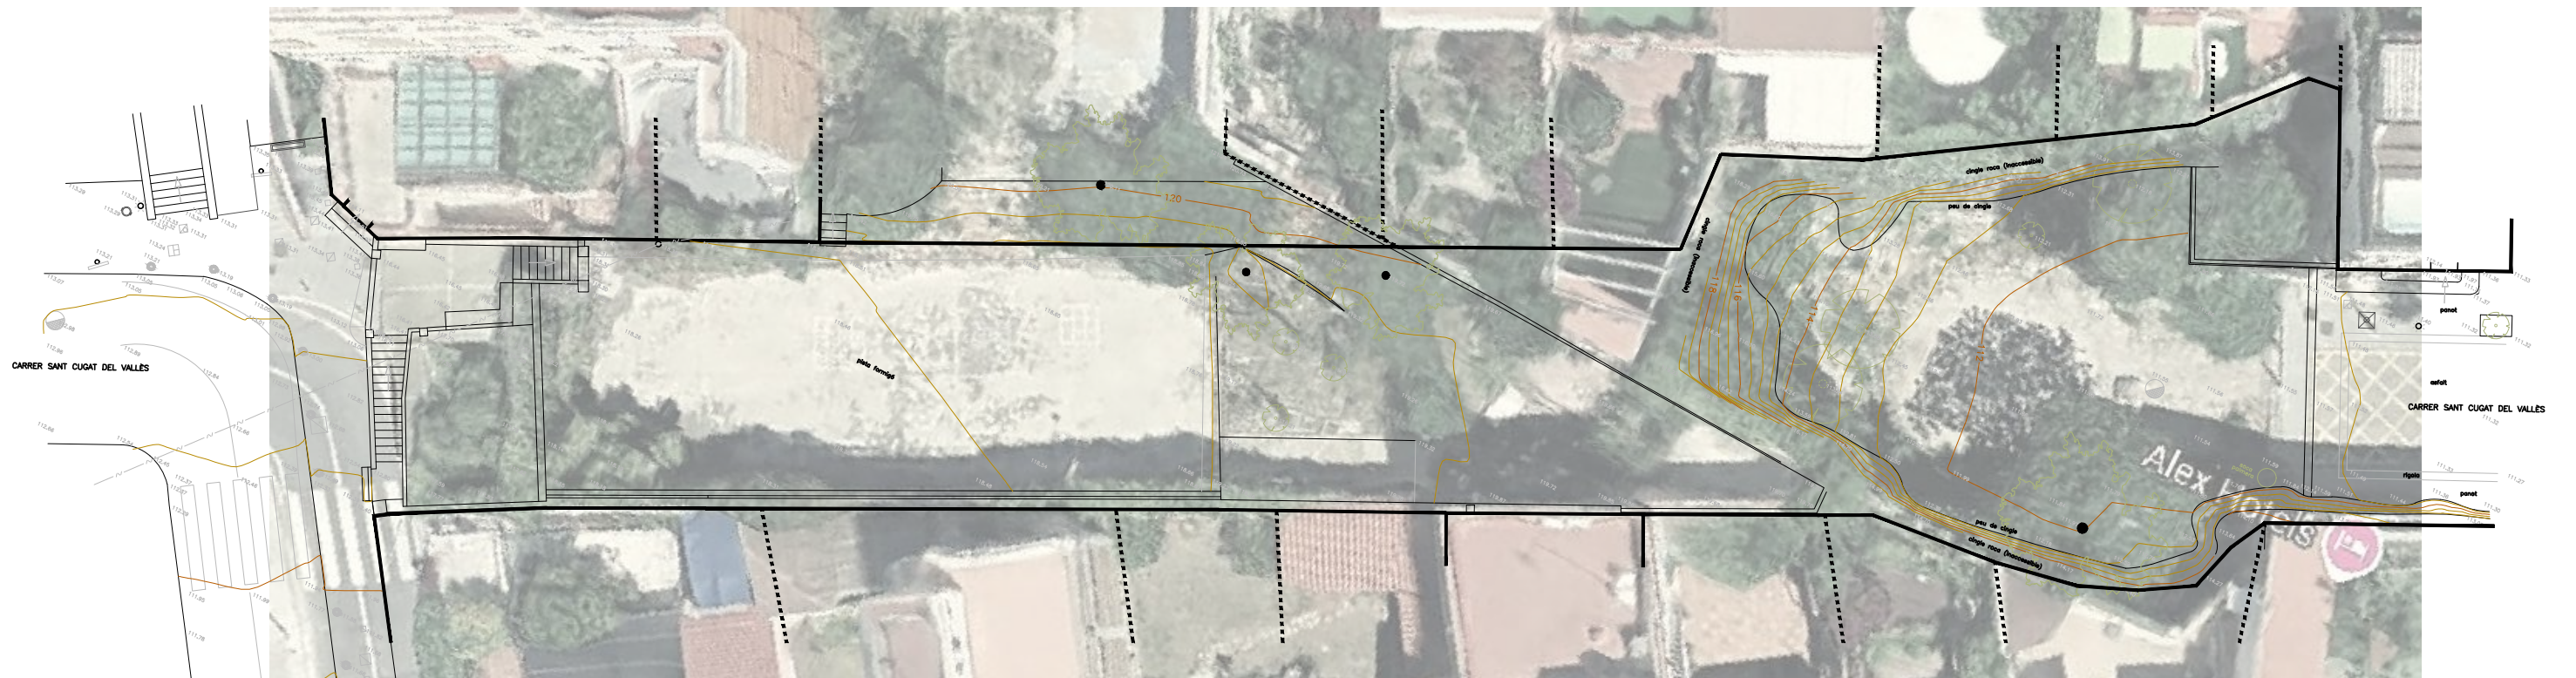

2m 10m



avantprojecte (esborrany)
estat actual.
fotoplànol

07/2025
1:250

ESTAT ACTUAL




PLANTA INFERIOR




avantprojecte (esborrany)
estat actual.
planta inferior

07/2025
1:250

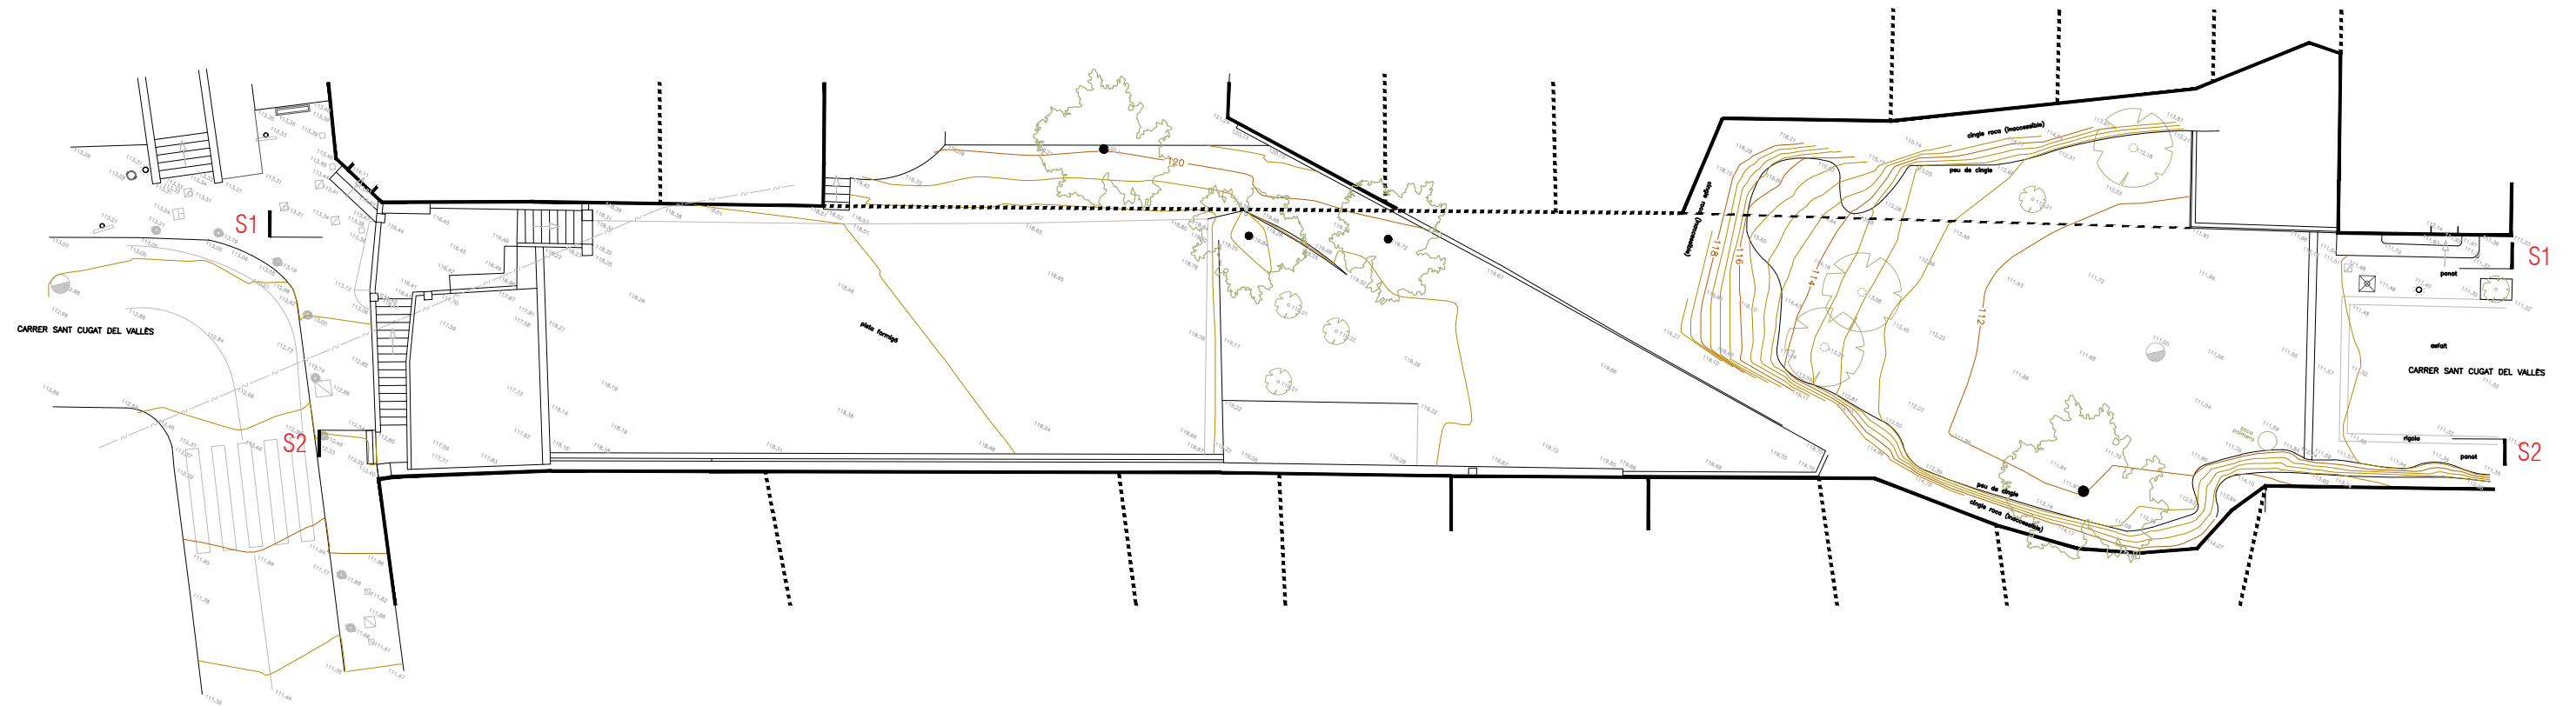


PLANTA SUPERIOR



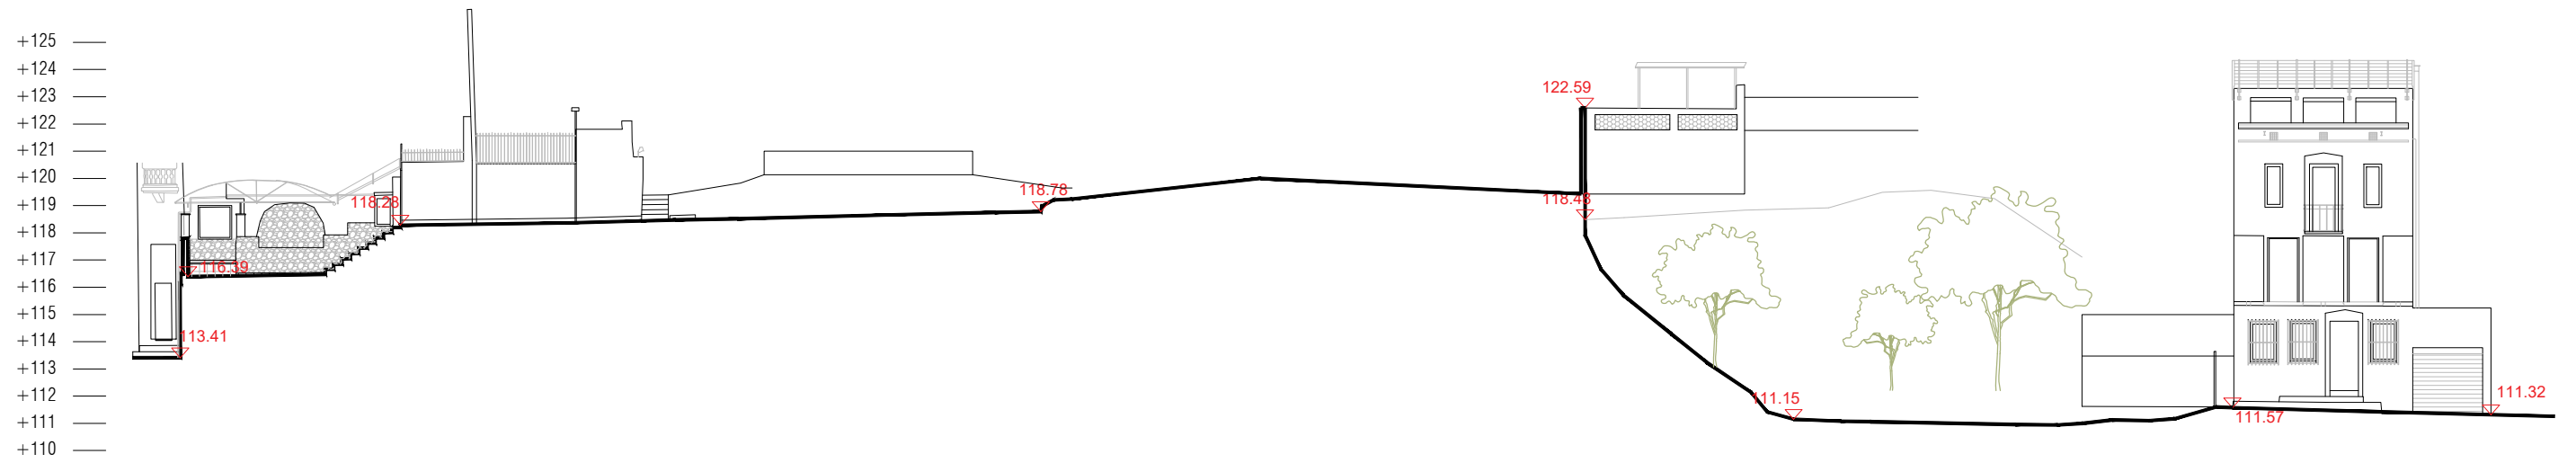

S1

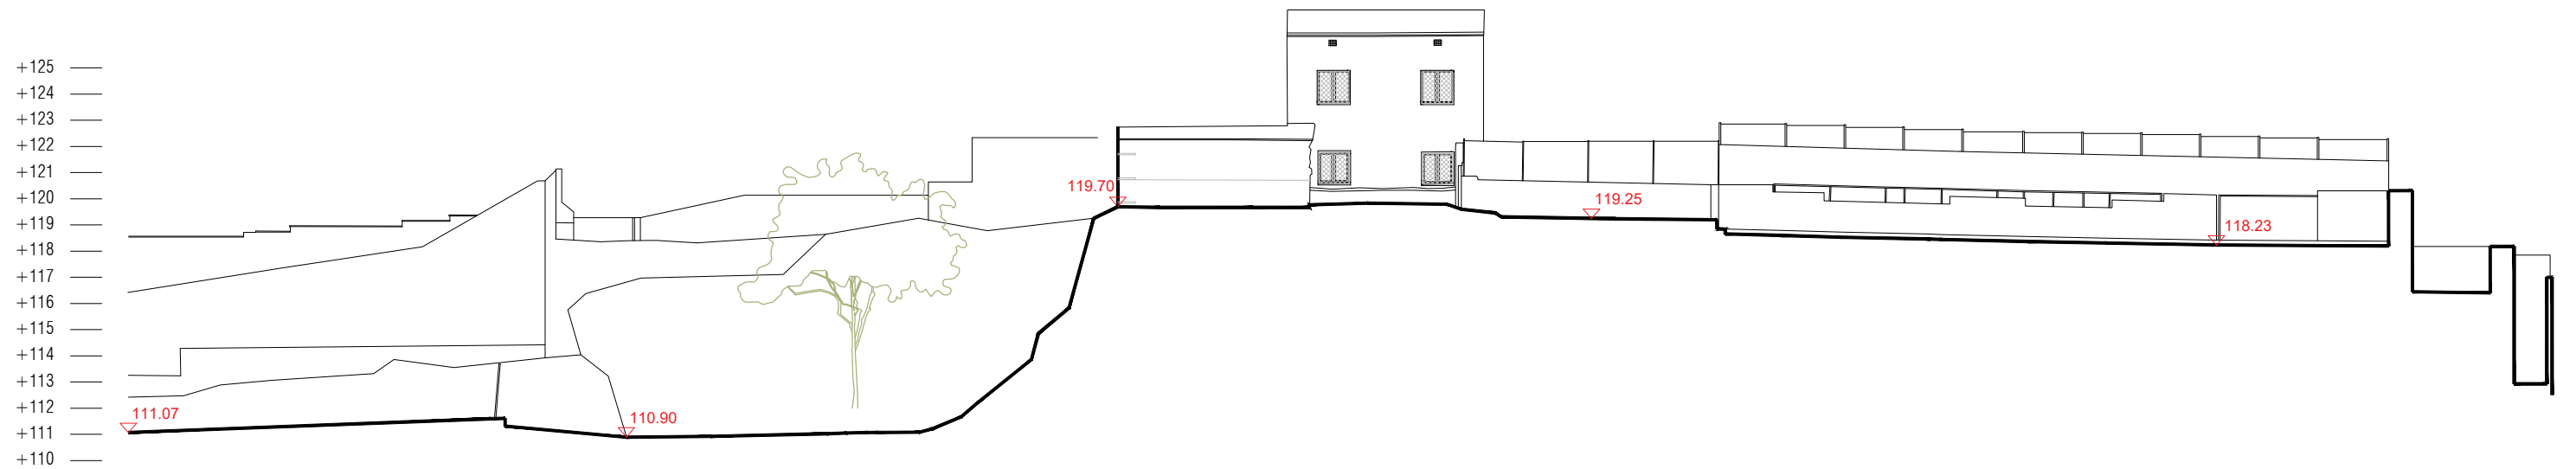


S2




FOTOS






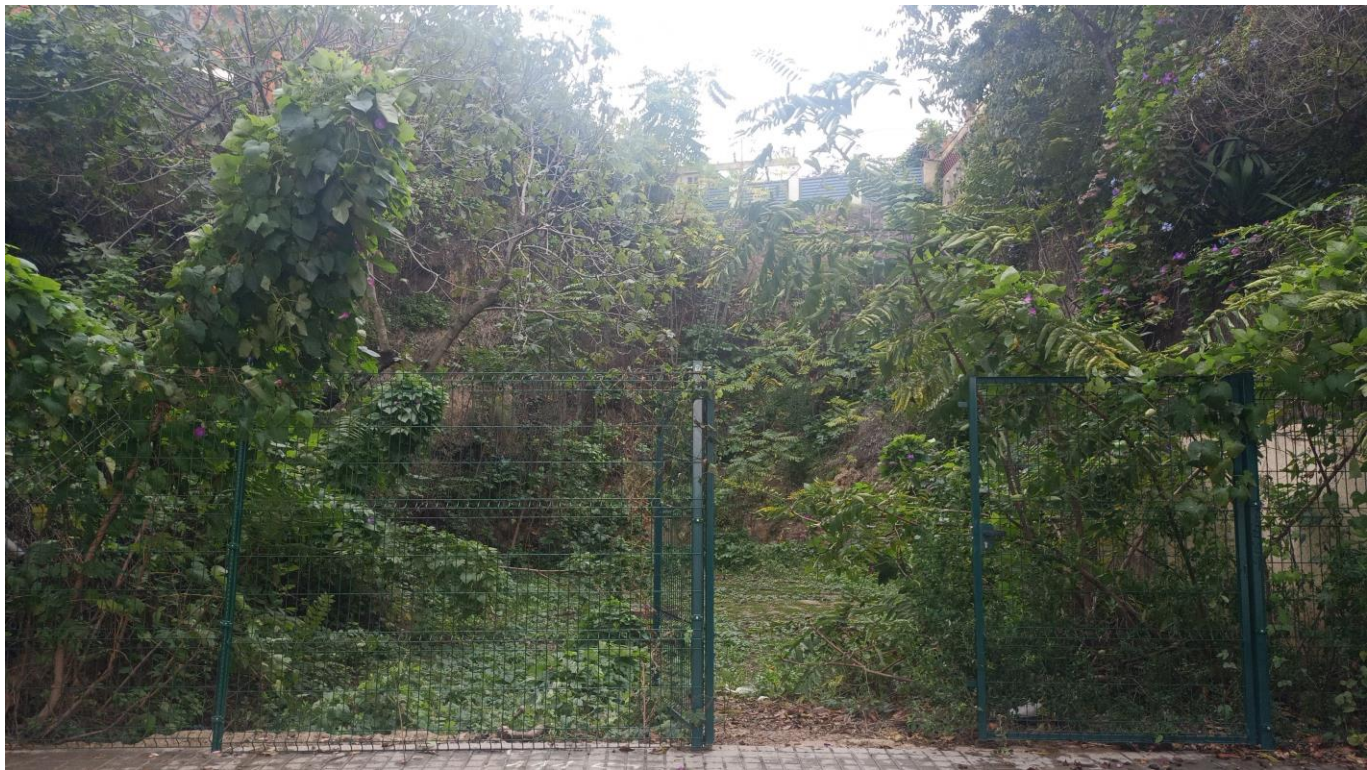


CRITERIS

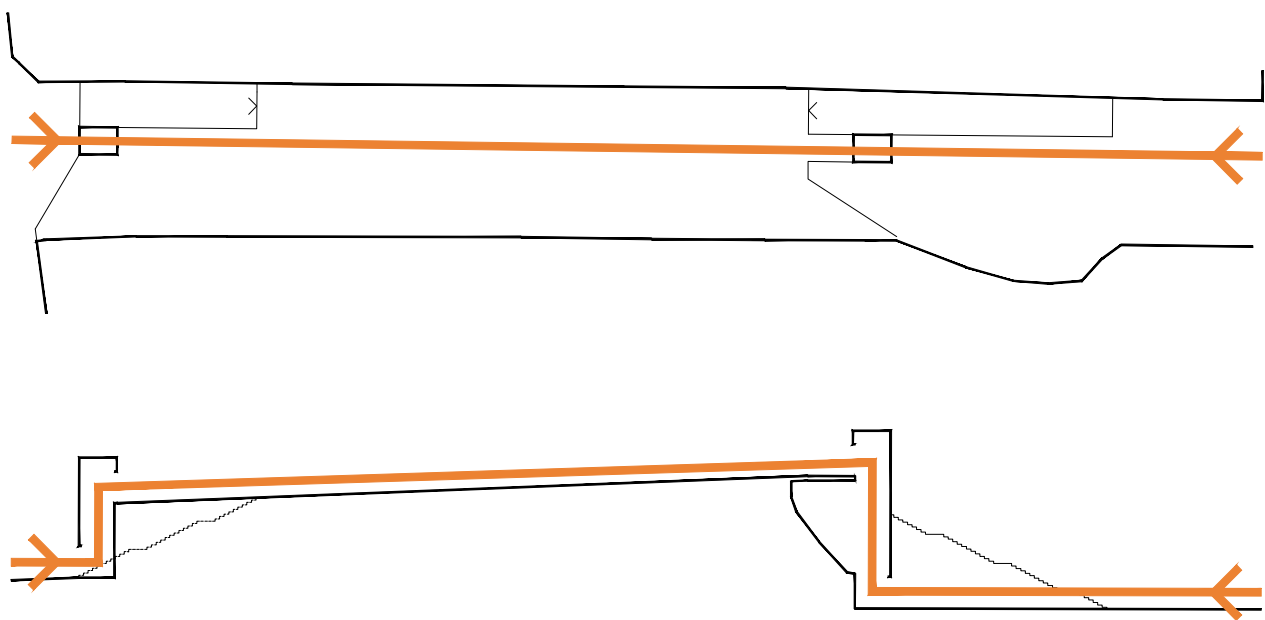


1. ACCESSIBILITAT

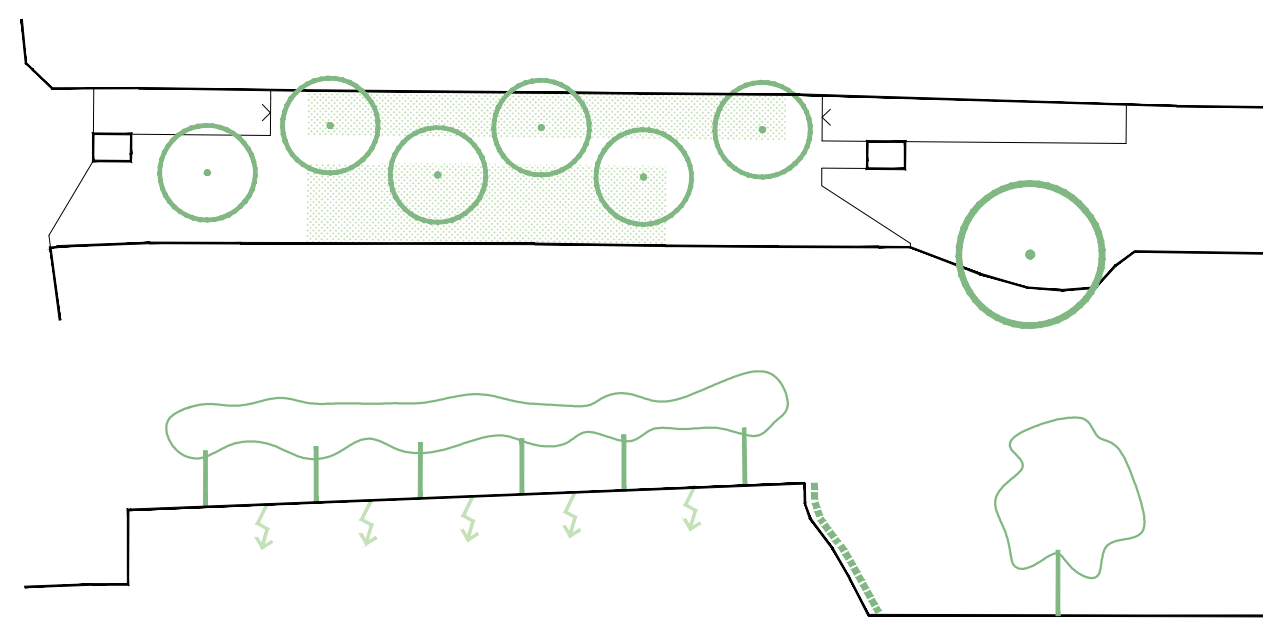

2. VERD

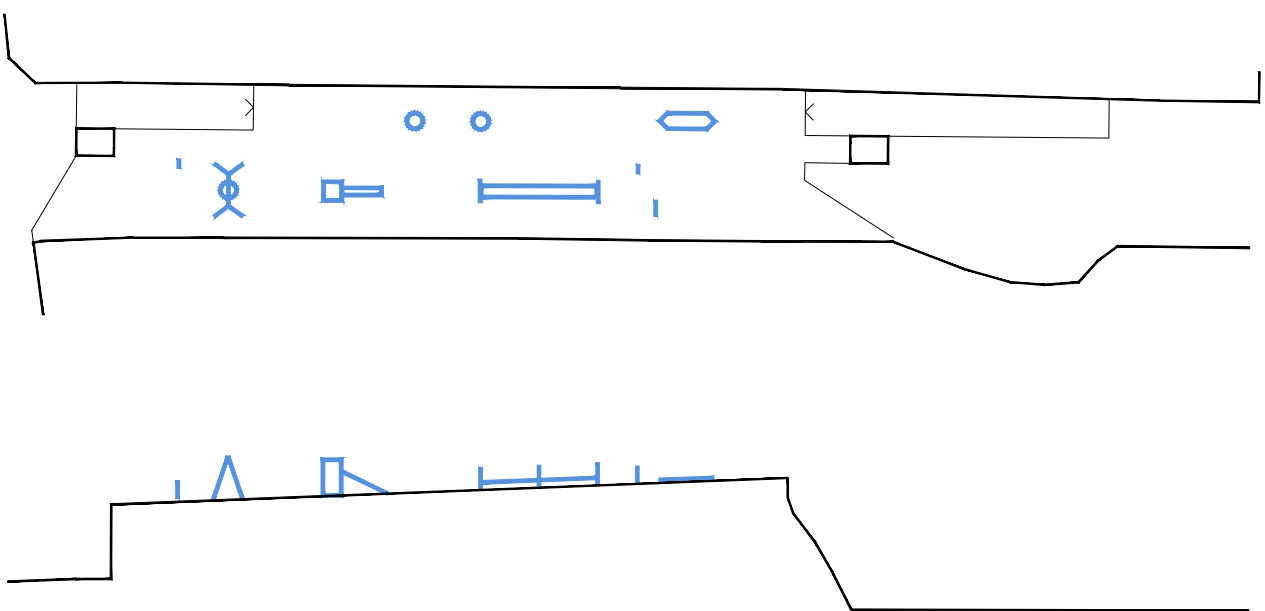

3. JOCS

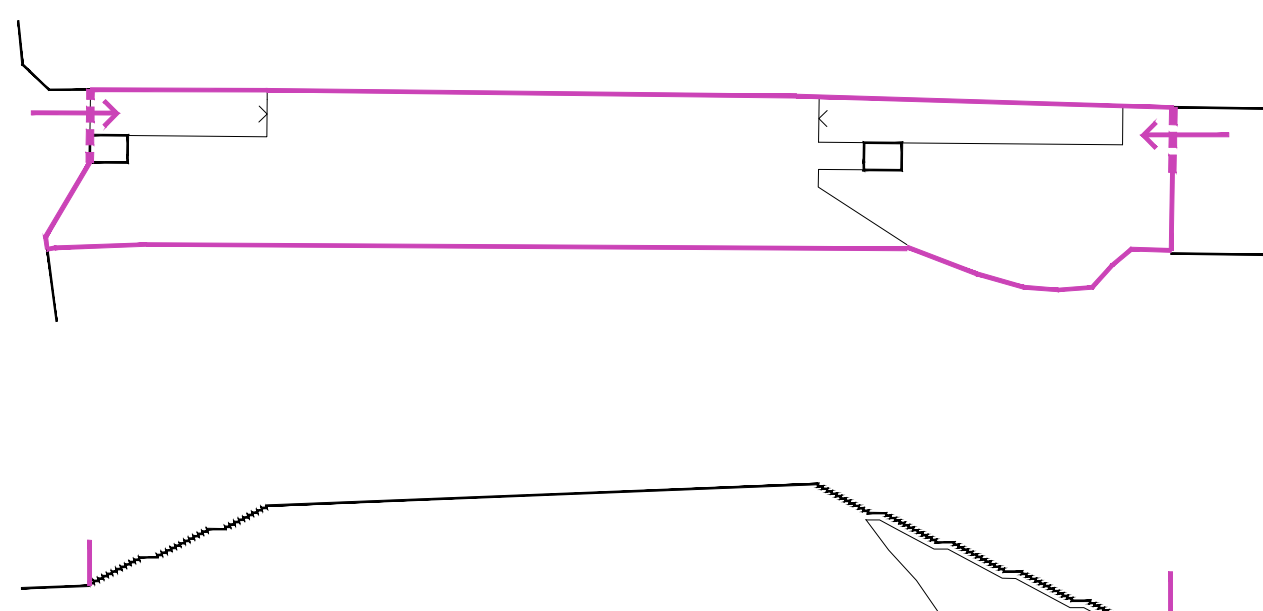

4. SEGURETAT

PROPOSTA




PLANTA INFERIOR

0 2m 10m




avantprojecte (esborrany)
proposta.
planta inferior

07/2025
1:250

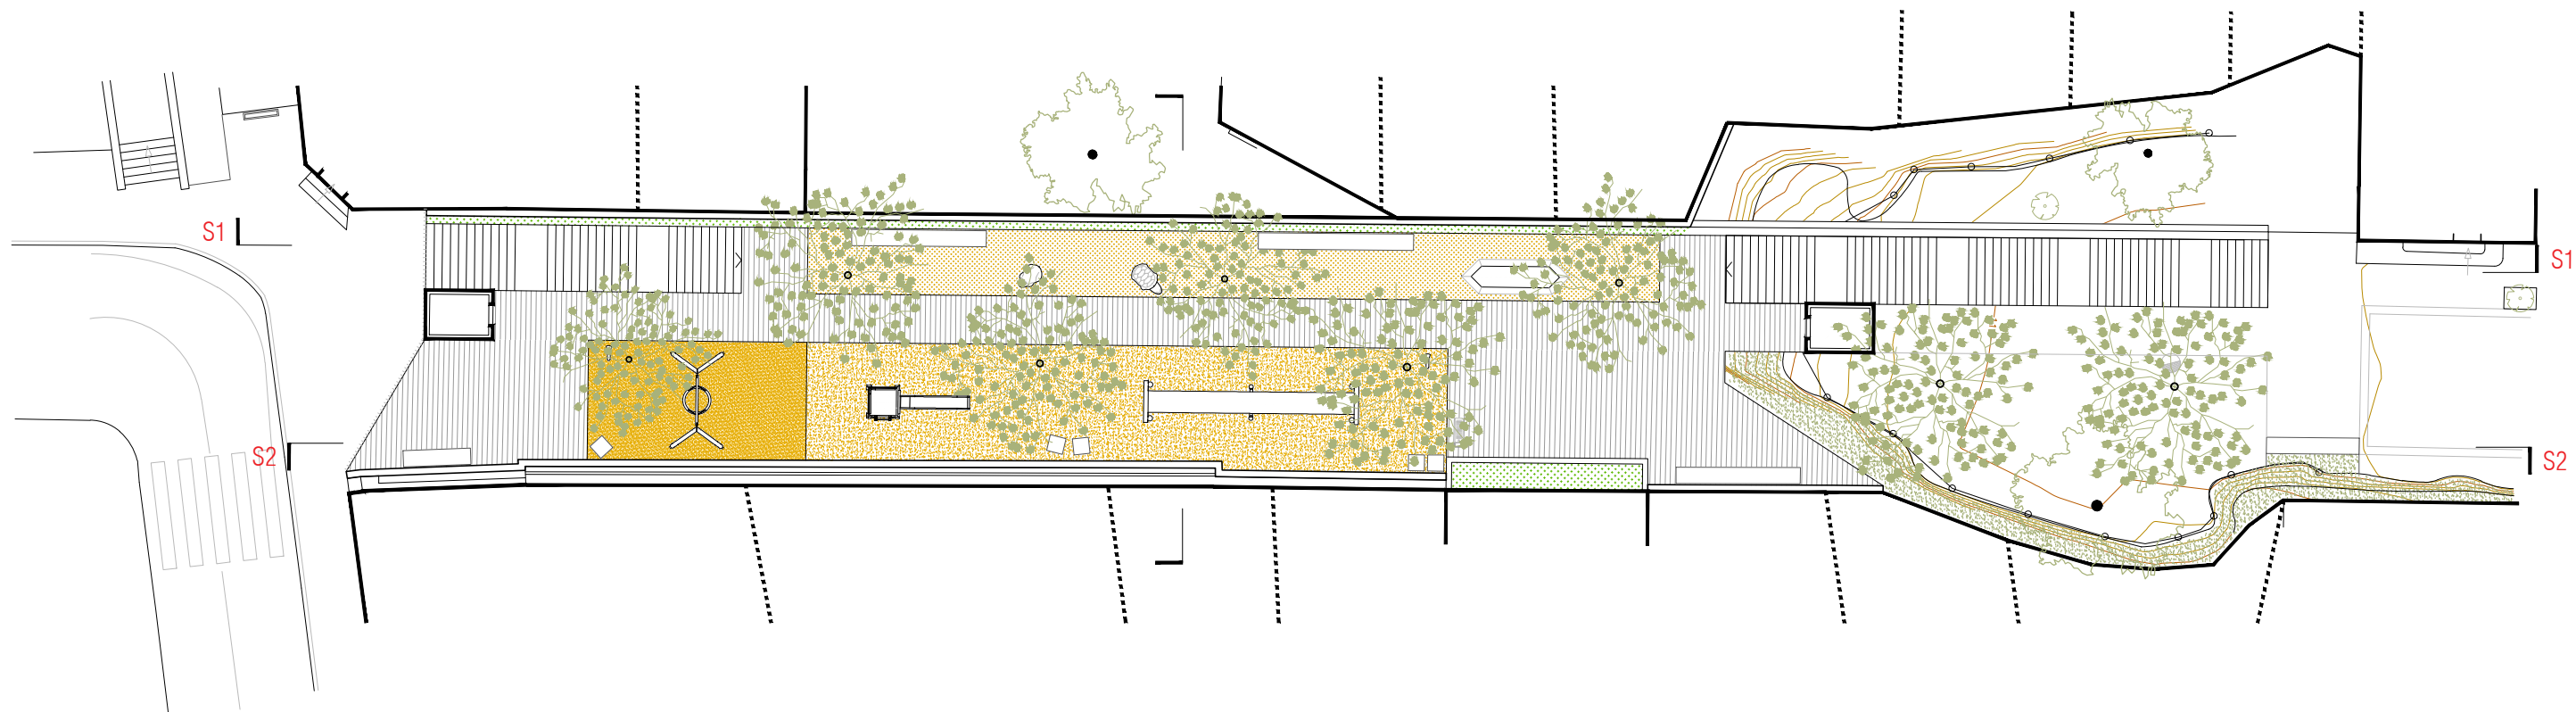


PLANTA SUPERIOR



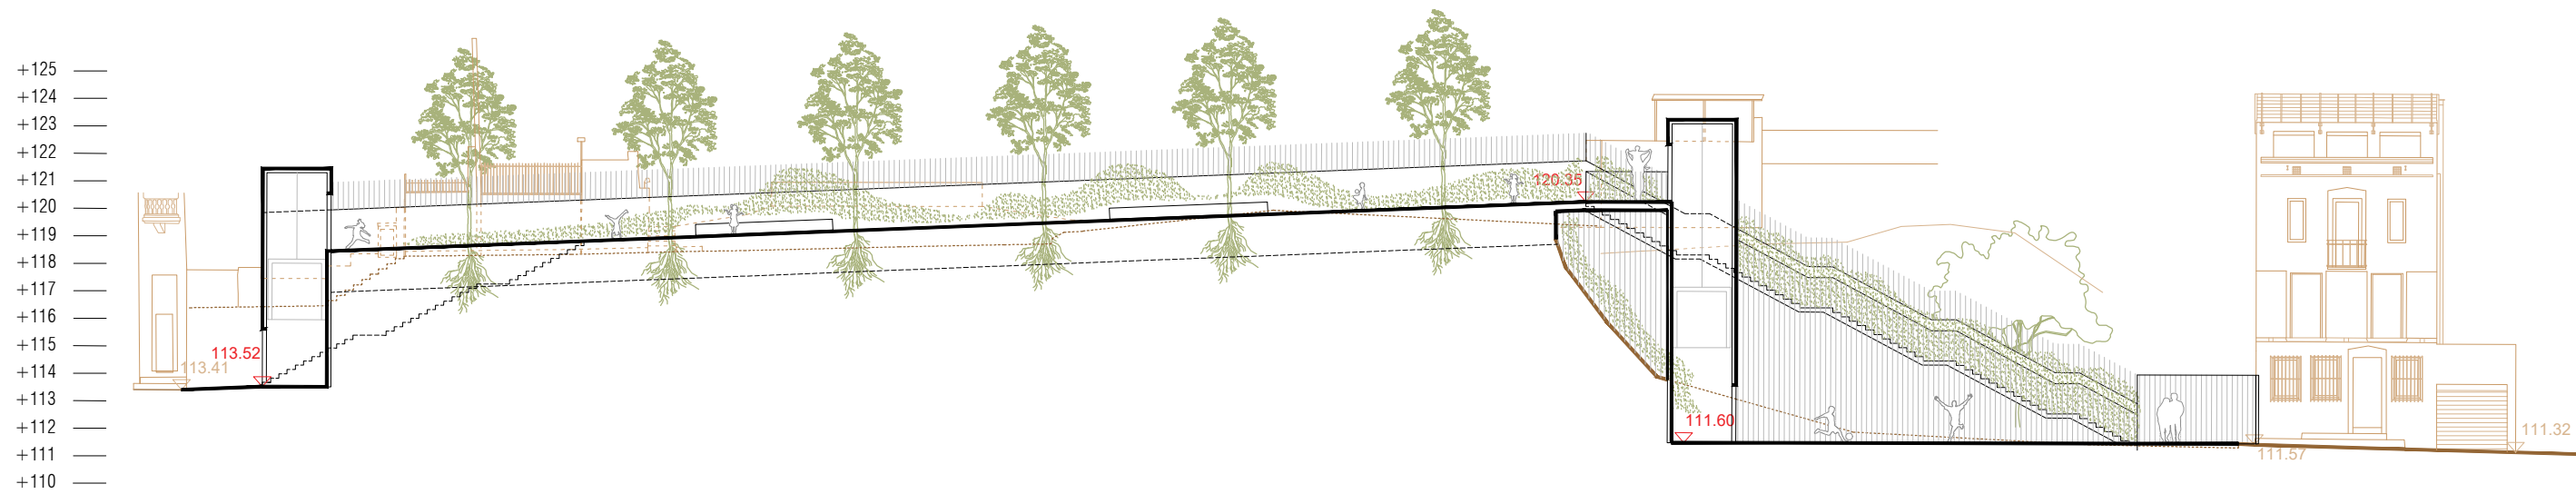


S1

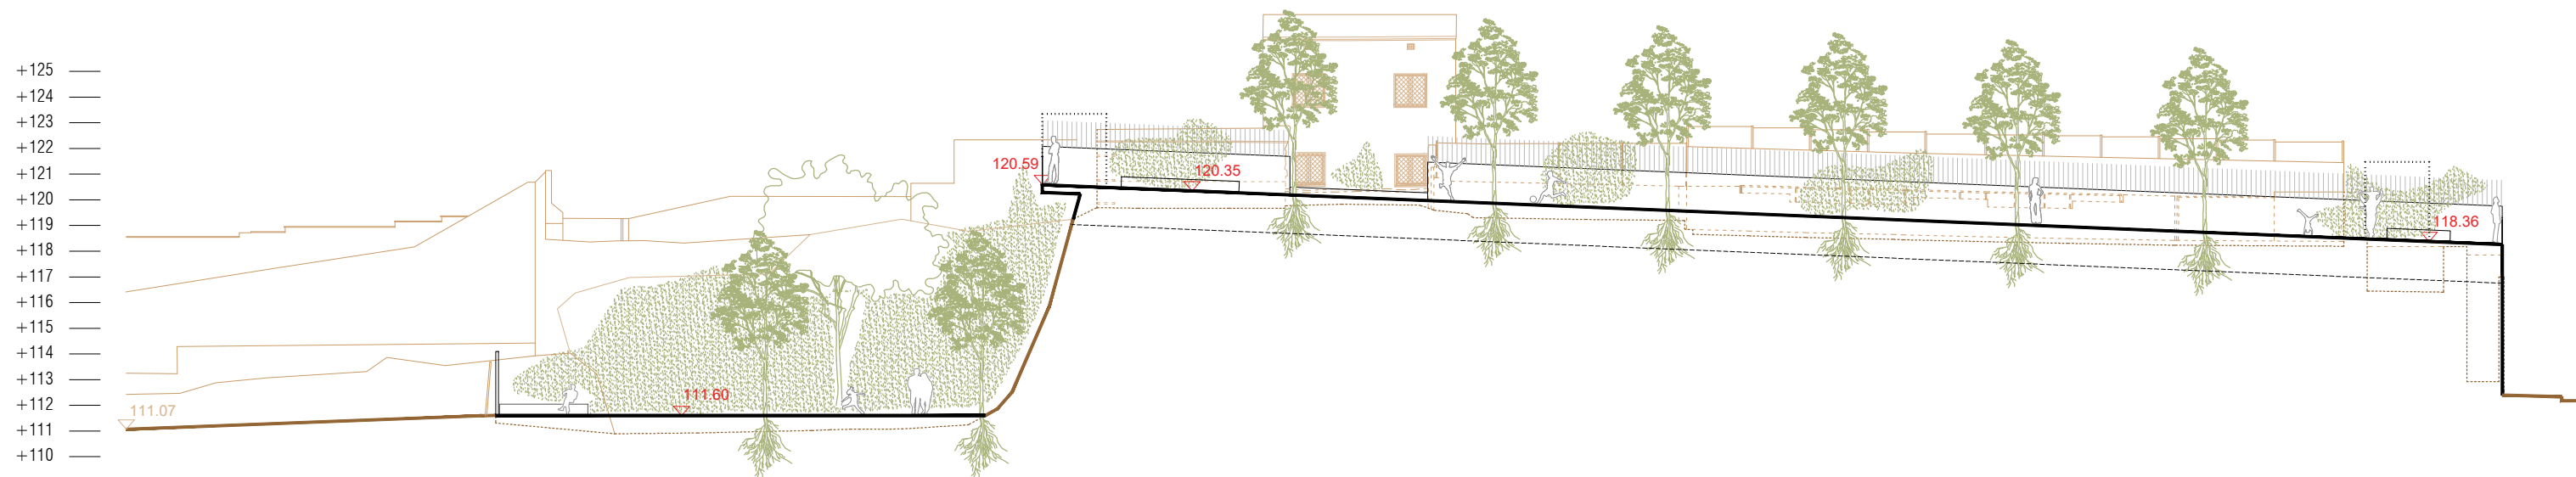

S2




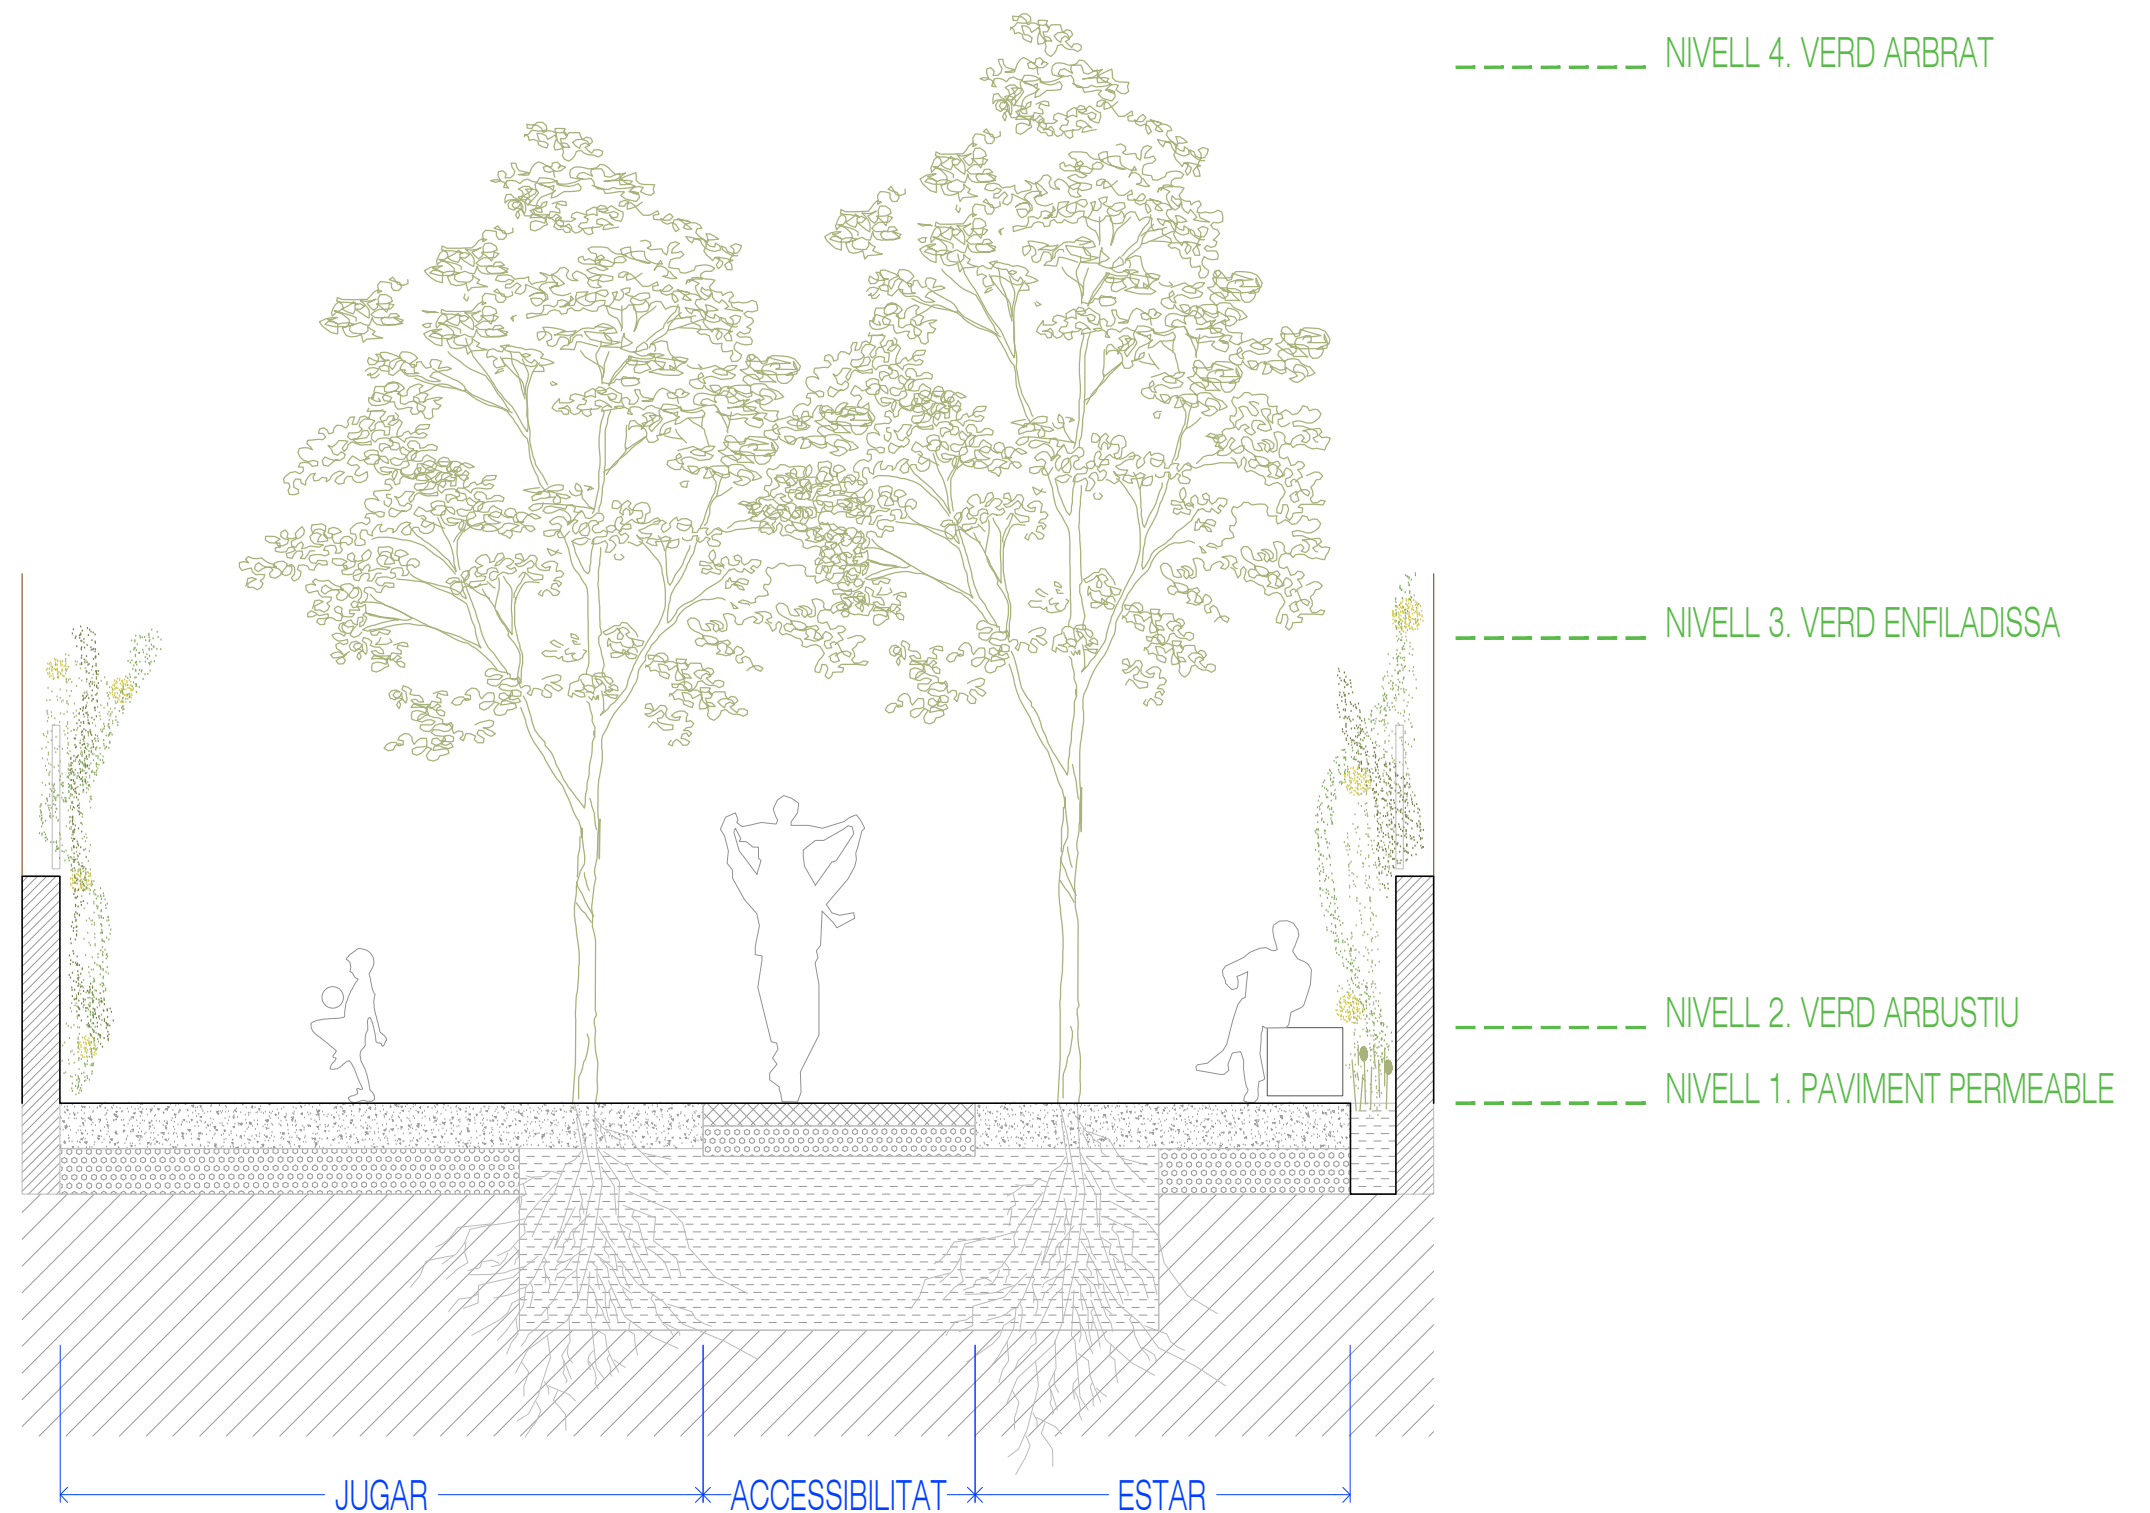


SECCIÓ TRANSVERSAL



VISTES

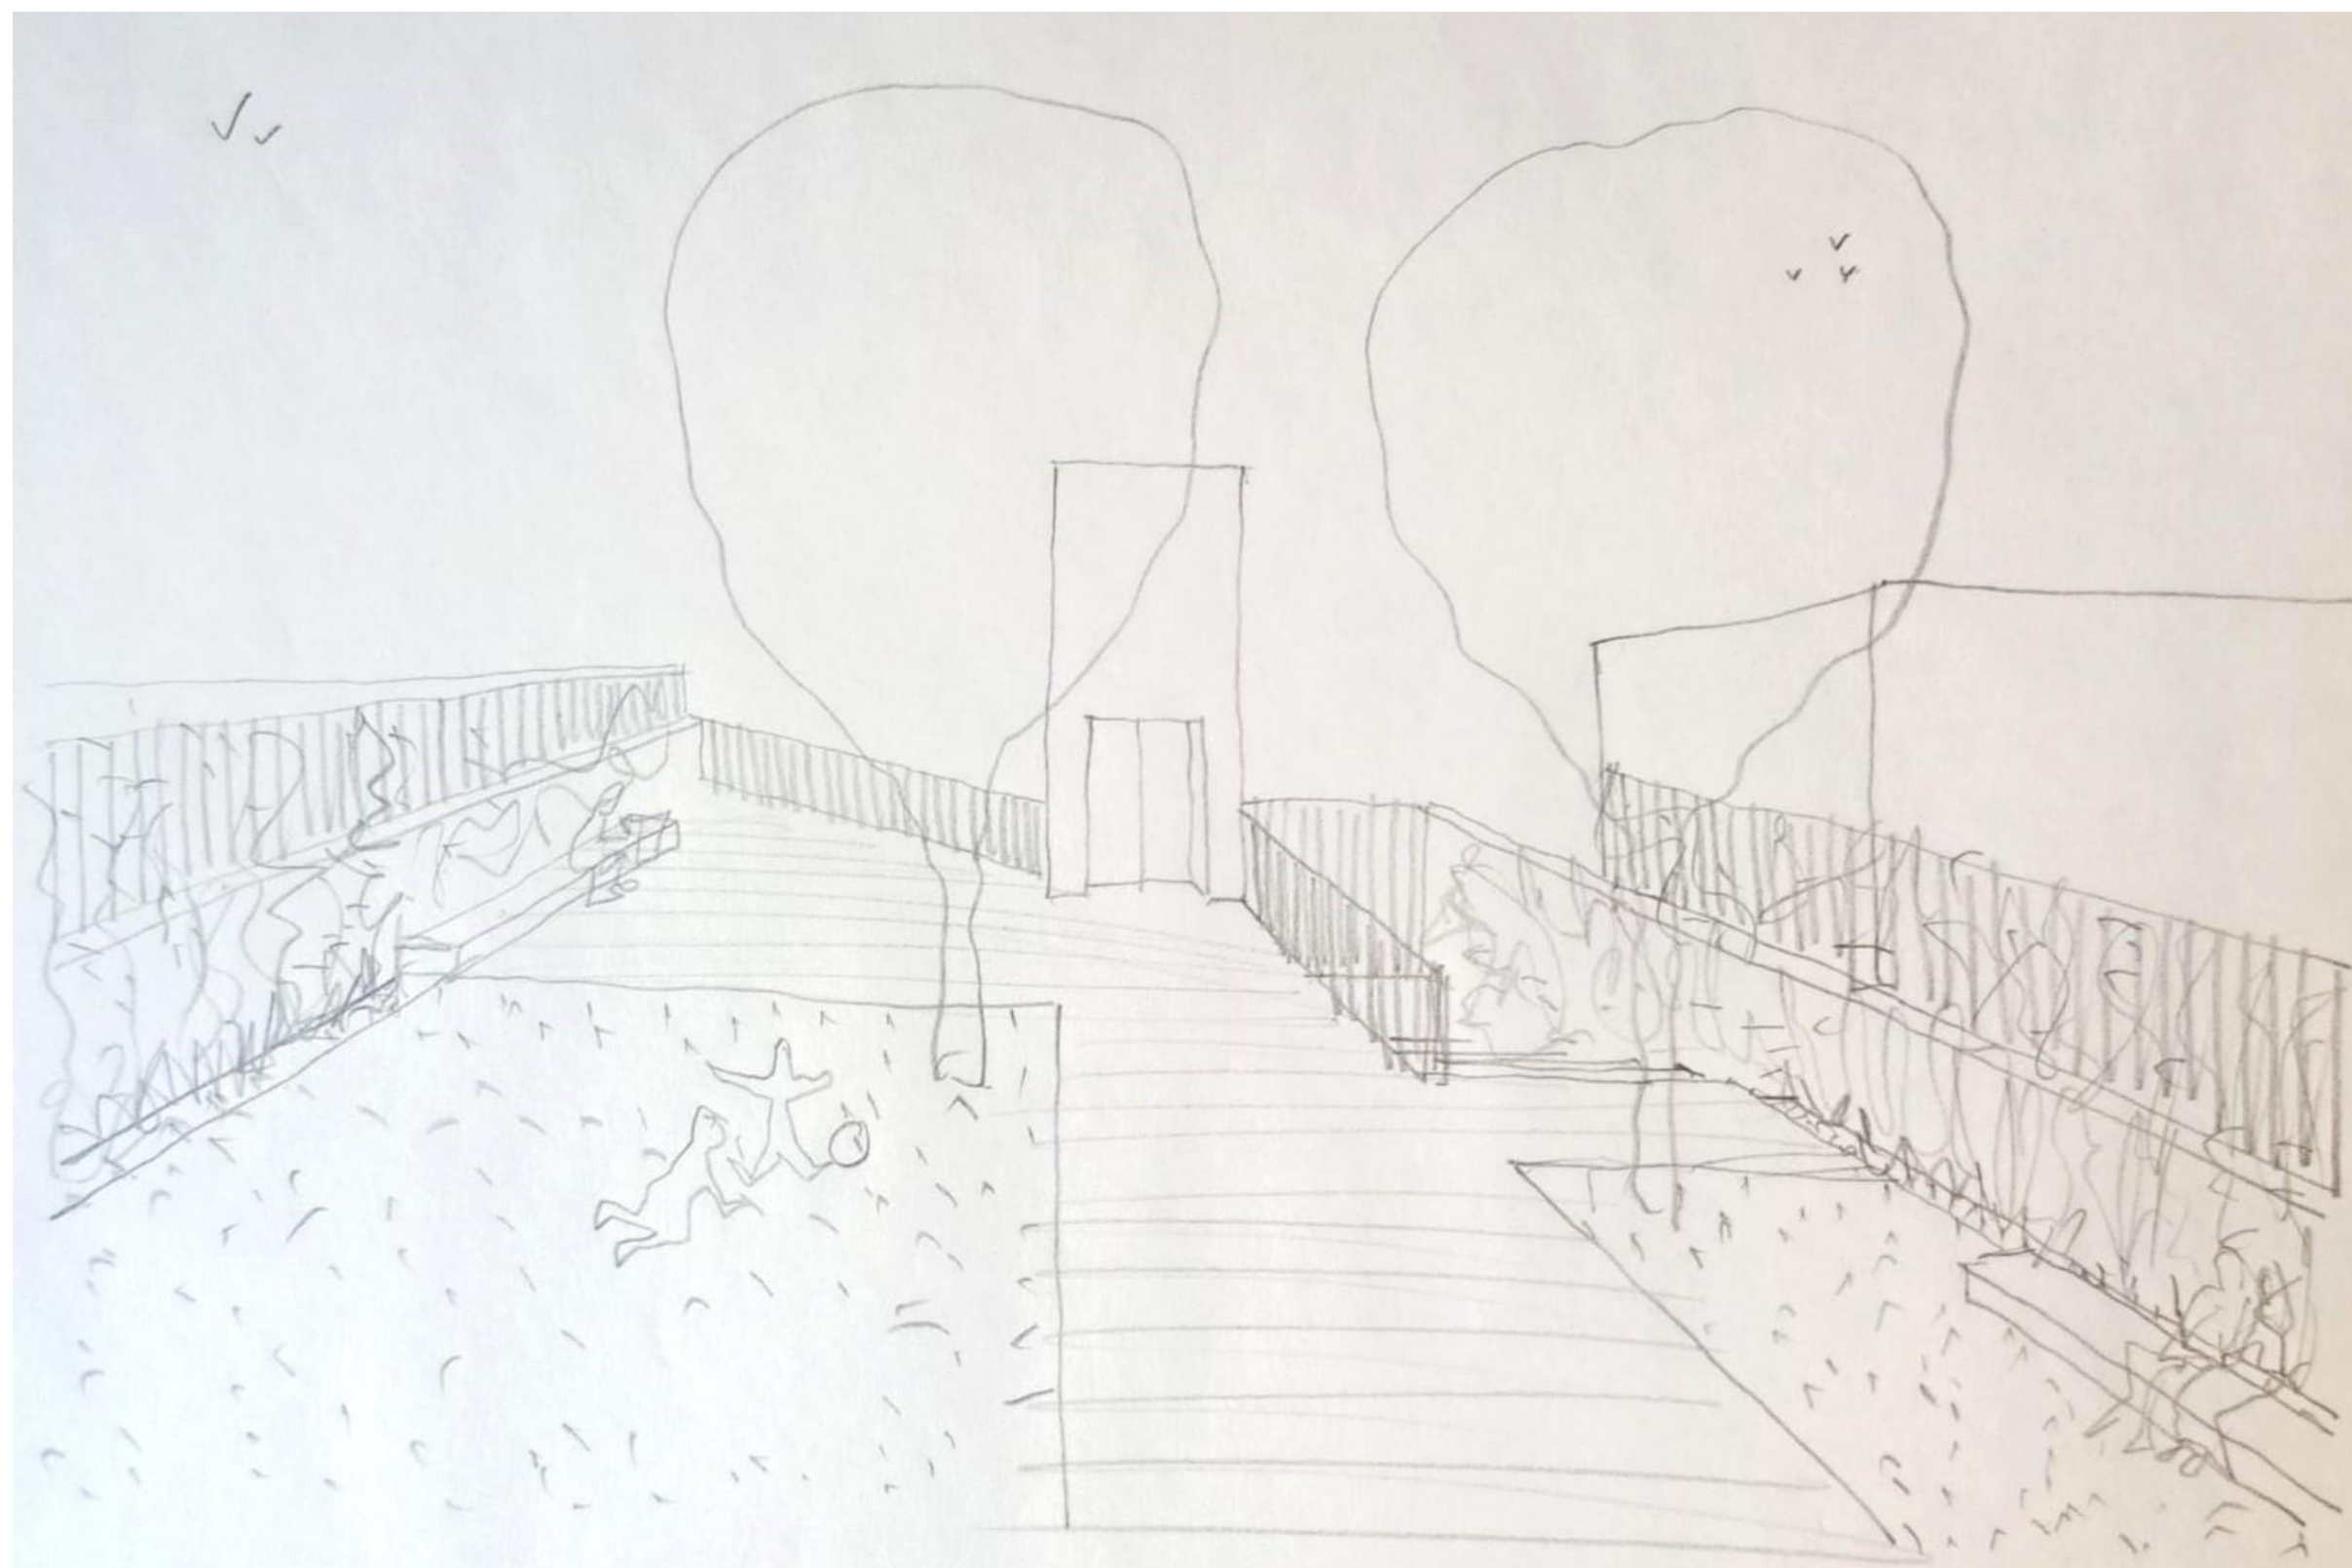

Espai públic cota superior

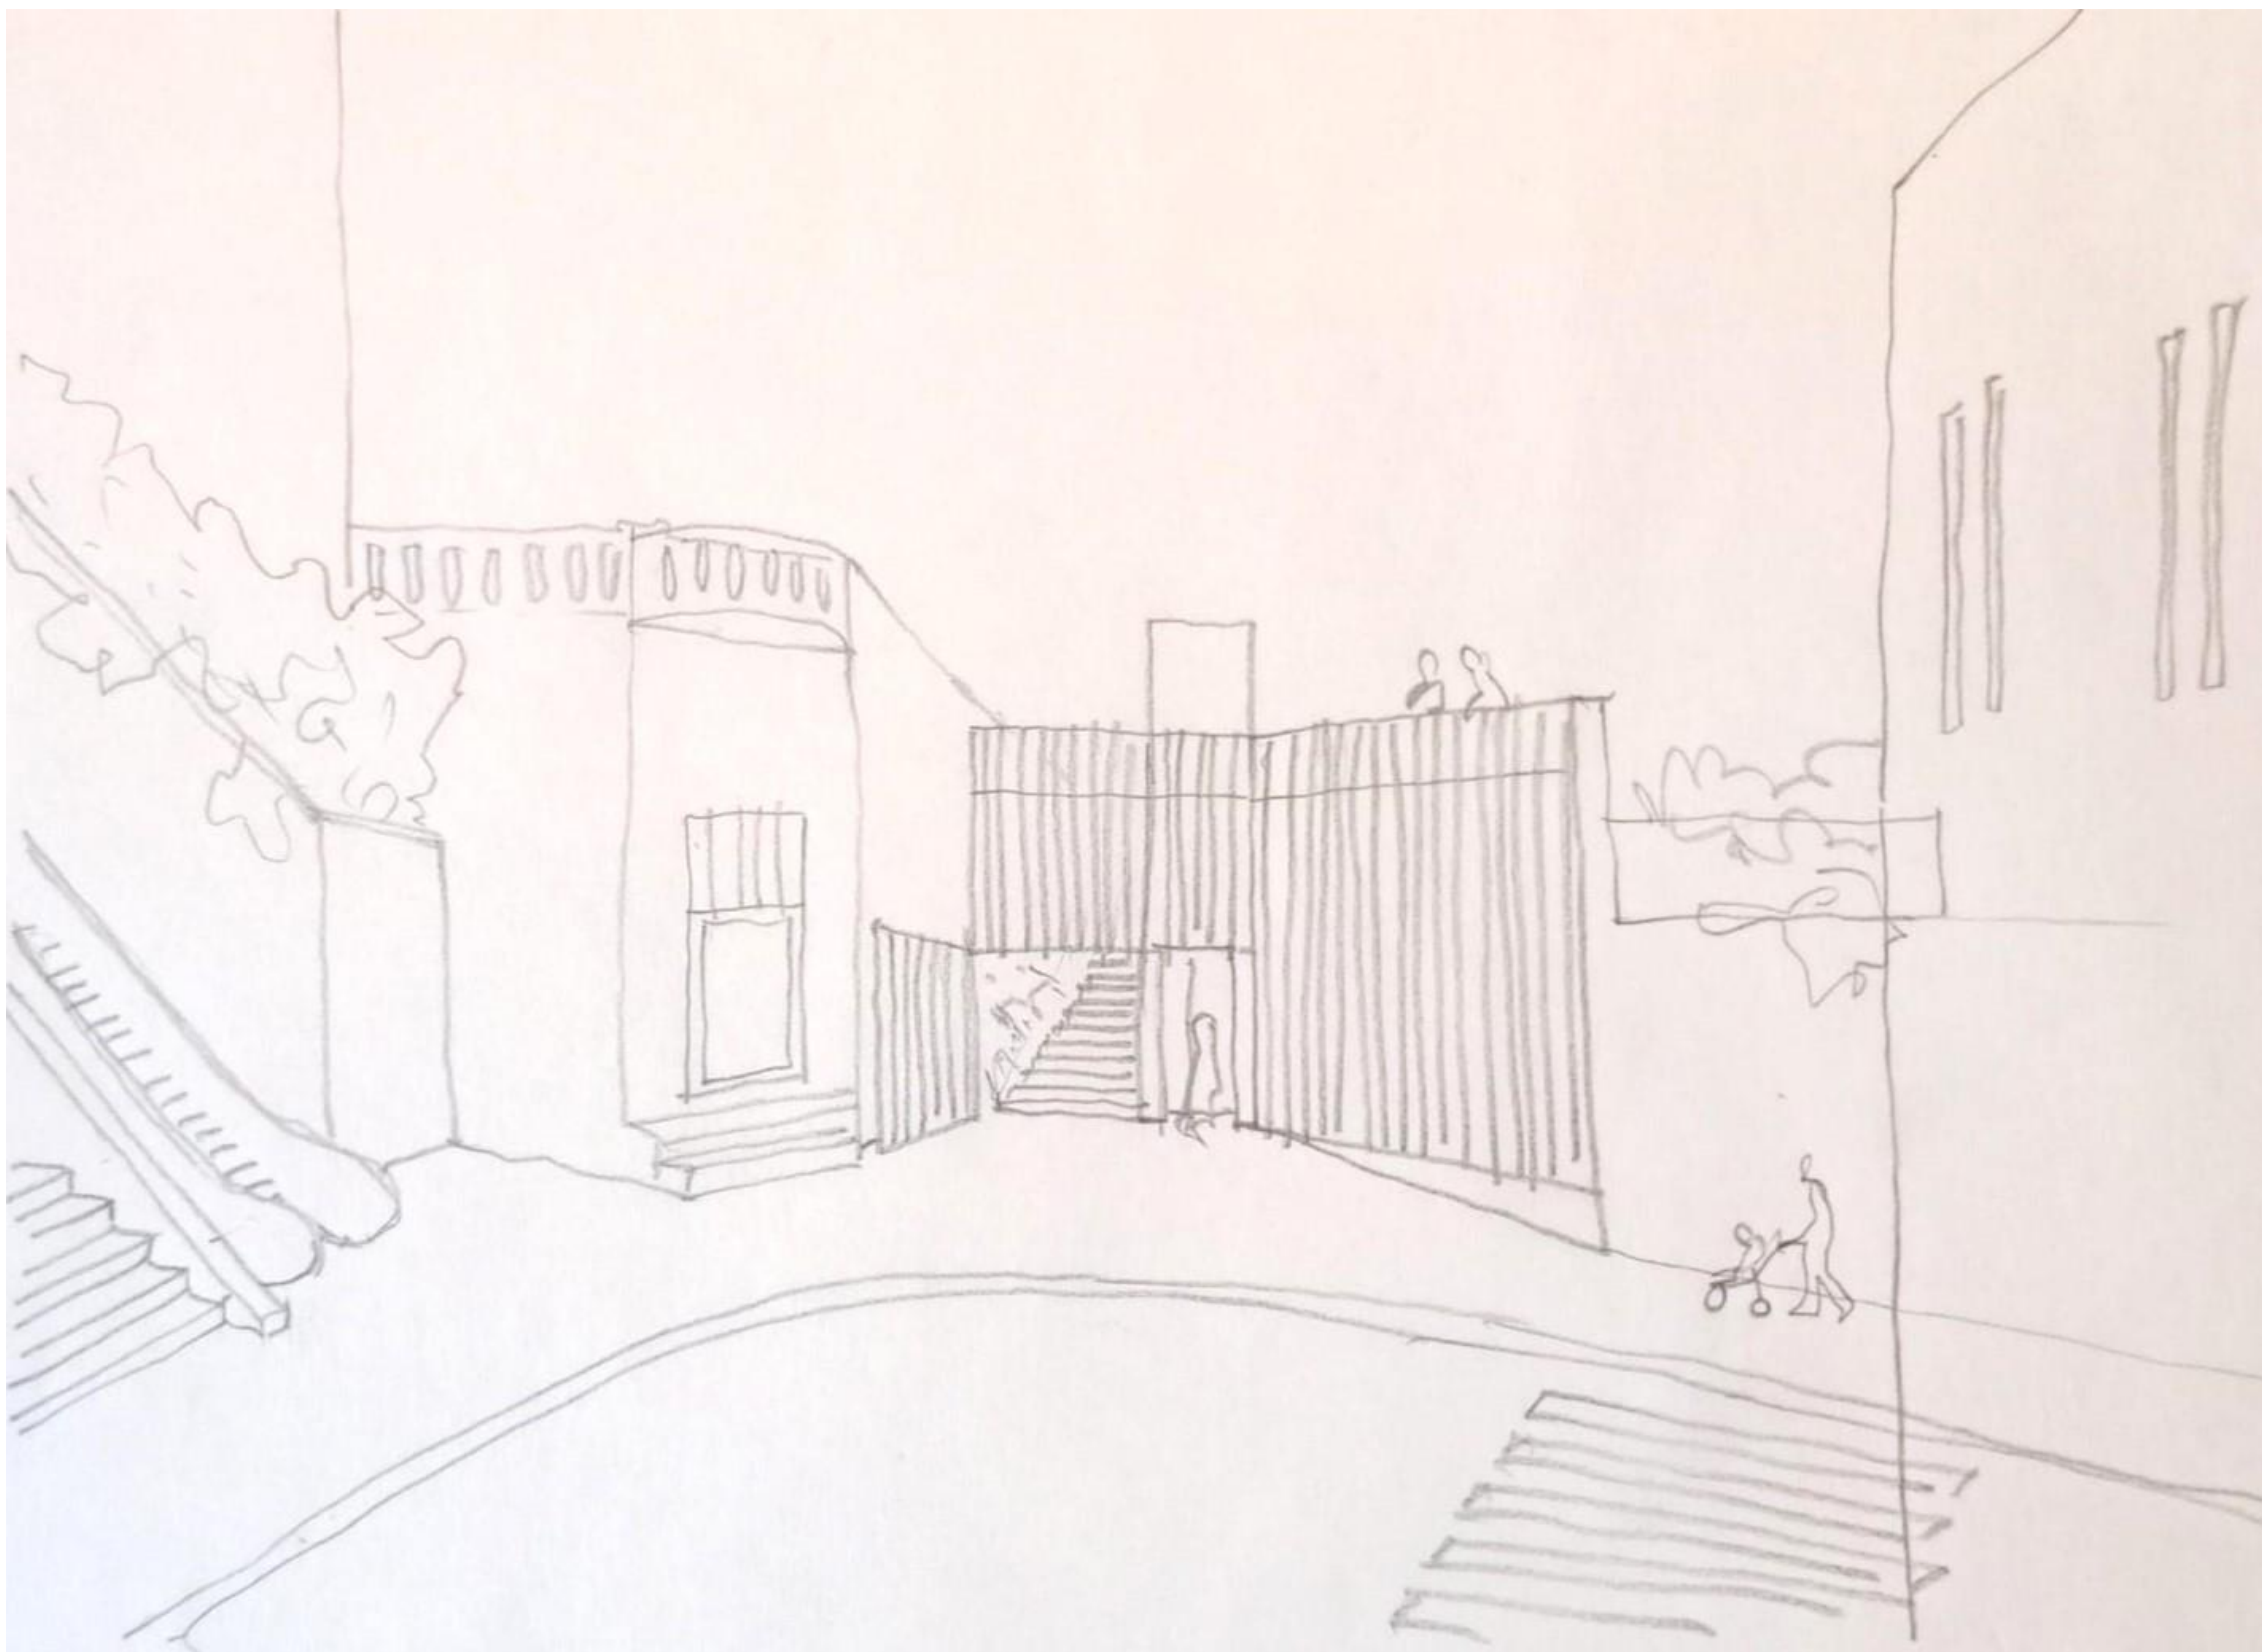

Façana Sant Josep de la Muntanya



Façana Larrad

