



PROPOSTA ESPAI LLIURE AVINGUDA DE CAN MARCET

JUNY DE 2016

DISTRICTE D'HORTA - GUINARDÓ

BIM/SA BARCELONA D'INFRAESTRUCTURES MUNICIPALS



ARRANJAMENT DE L'ESPAI LLIURE SITUAT A L'AVINGUDA DE CAN MARCET Districte d'HORTA - GUINARDÓ



CANTONADA AMB CARRER JOAN B. CENDRÓS – BARRI DE LA VALL D'HEBRÓN



ARRANJAMENT DE L'ESPAI LLIURE SITUAT A L'AVINGUDA DE CAN MARCET

FOTOGRAFIES ESTAT ACTUAL

PUNTS DE LLUM EN PAL DE FUSTA EN MAL ESTAT



DISCONTINUITATS EN LA VORERA COM A CONSEQÜÈNCIA DE LA PRESENCIA D'UNA ESTACIÓ TRANSFORMADORA SOTERRADA



PAVIMENT EROSIONAT I MOLT DETERIORAT DEGUT A L'ACCIÓ DE L'AGUA I EL PAS DE VEHICLES



ZONES RESIDUALS AMB ACUMULACIÓ DE BRUTÍCIA I VEGETACIÓ DESCONTROLADA



ADJECAMENT DE PAVIMENT A CAUSA DE LES ARRELS DELS ARBRES



VORERES SENSE DELIMITAR. "INVASIÓ" DE LA VEGETACIÓ



MANCA D'ESPAI PEL PAS DE VIANANTS




CIRCULACIÓ DE VIANANTS NO PREVISTA



GUIAL I ZONA D'ACCÉS MALMESA



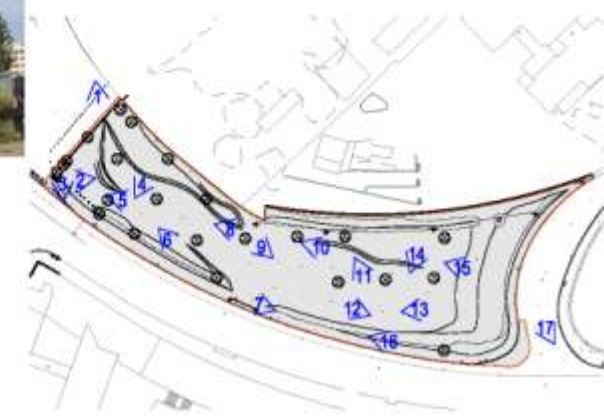

ÀMBIT D'INTERVENCIÓ: 5.511,43 m²



ARRANJAMENT DE L'ESPAI LLIURE SITUAT A L'AVINGUDA DE CAN MARCET
Districte d'HORTA - GUINARDÓ


01a

PROPOSTA INICIAL

BIM/SA BARCELONA D'INFRAESTRUCTURES MUNICIPALS



ARRANJAMENT DE L'ESPAI LLIURE SITUAT A L'AVINGUDA DE CAN MARCET TOPOGRÀFIC ESTAT ACTUAL

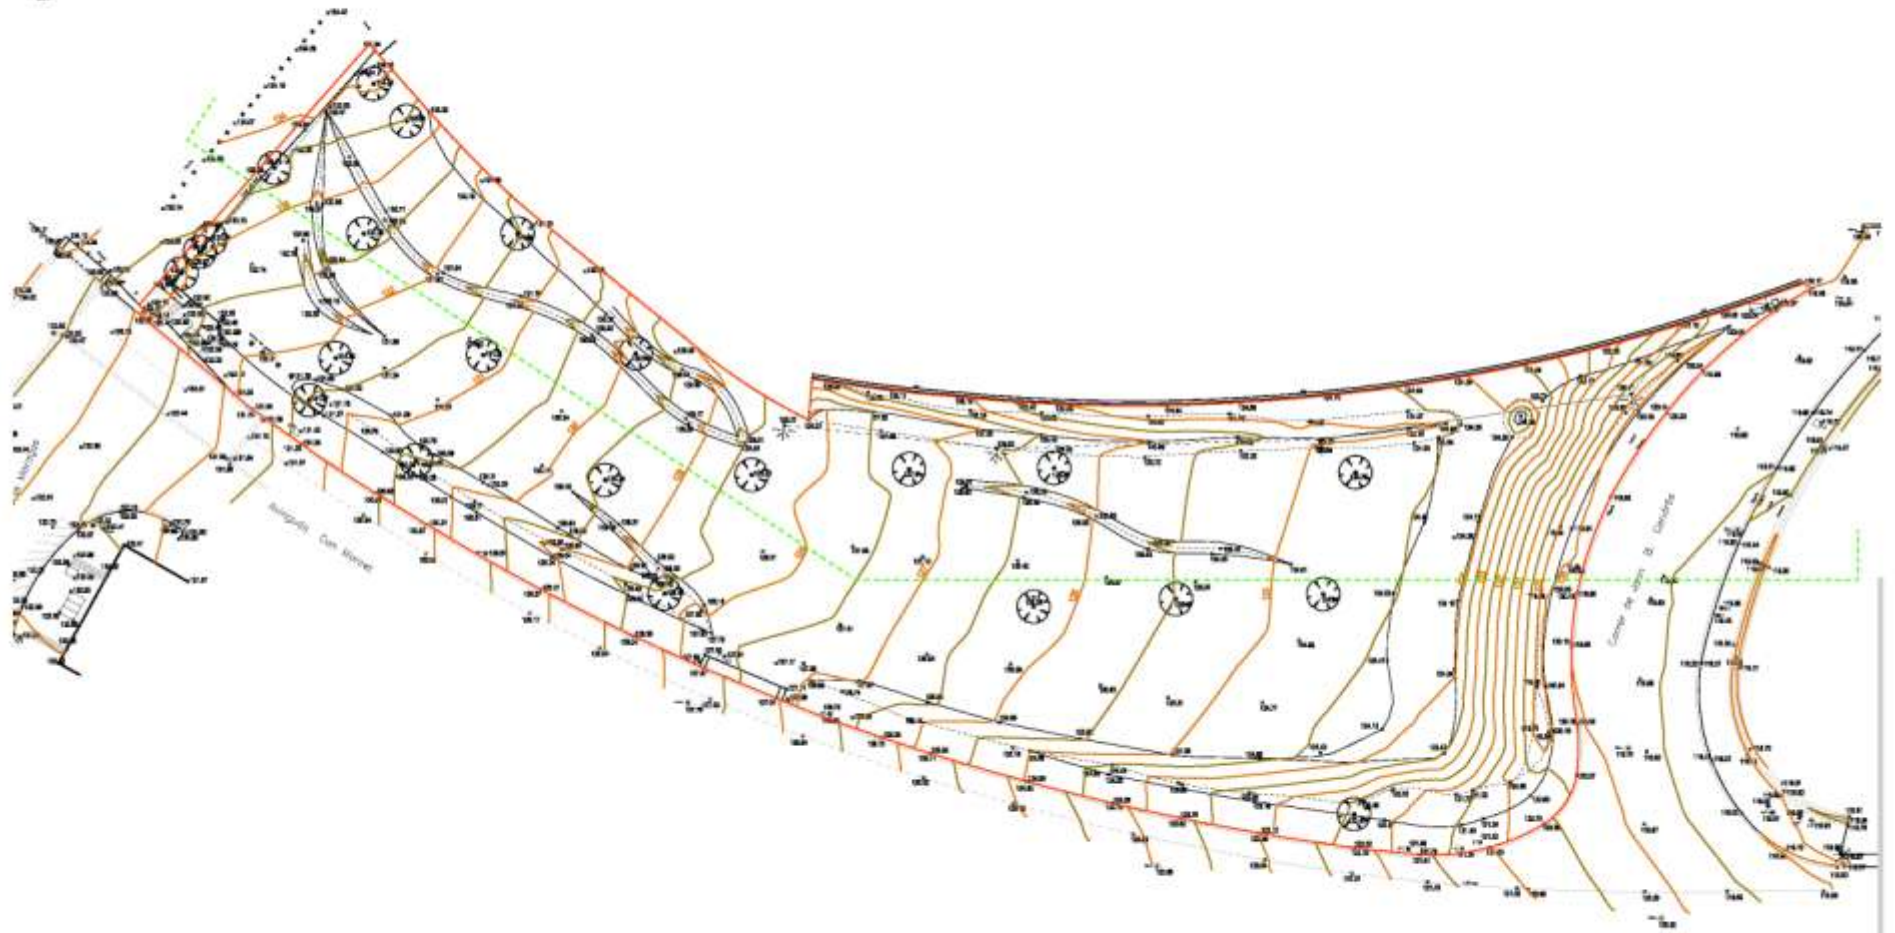

----- ÀMBIT D'INTERVENCIÓ: 5400,00 m²



Ajuntament de Barcelona

BIM/SA
Barcelona d'Infraestructures
Municipals

DIRECCIÓ PROJECTES DE 19434
IGNASI DE MONER
PERE CAMP

AUTOR DEL PROJECTE
SUSANA RODRÍGUEZ SALGADO

TÍTOL DEL PROJECTE
ARRANJAMENT DE L'ARRANJAMENT DE L'ESPAI LLIURE SITUAT
A L'AVINGUDA CAN MARCET (ENTORN DE C. Joan S. Cavallà)
BARRI DE LA VALL D'HEBRON, DISTRICTE D'HEBRON-GUARDÓ

ESCALA
A3 1:500
A1 1:
DIBUJANT



DATA
SEPTEMBRE 2014

NOM DEL PLANO:
PLAN 1000

FOLI 1000
PLANO 1000
FOLI 1000



ARRANJAMENT DE L'ESPAI LLIURE SITUAT A L'AVINGUDA DE CAN MARCET PROPOSTA INICIAL



----- ÀMBIT D'INTERVENCIÓ: 5443,00 m²



Ajuntament de Barcelona


BIM/SA
Barcelona d'Infraestructures
Municipals

DIRECCIÓ PROJECTES DE BIM/SA
IGNASI DE MONER
PERE CAMP

AUTORIA DEL PROJECTE
SUSANA RODRÍGUEZ SALGADO

TÍTOL DEL PROJECTE
ARRANJAMENT DE L'ARRANJAMENT DE L'ESPAI LLIURE SITUAT
A L'AVINGUDA DE CAN MARÇET (ENTORN DEL C. Joan S. Cerverà)
BARRI DE LA VALL D'EBRON, DISTRICTE D'EBRON-GUARDIÓ

ESCALES
A2 1:800
A1 1:400
ORIGINALE

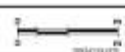

DATA
SEPTEMBRE 2014


NOM DEL PLANO

FOLI Nº DEL PLAN
NOM DEL PLAN
FOLI Nº DEL PLAN



ARRANJAMENT DE L'ESPAI LLIURE SITUAT A L'AVINGUDA DE CAN MARCET

PROPOSTA INICIAL

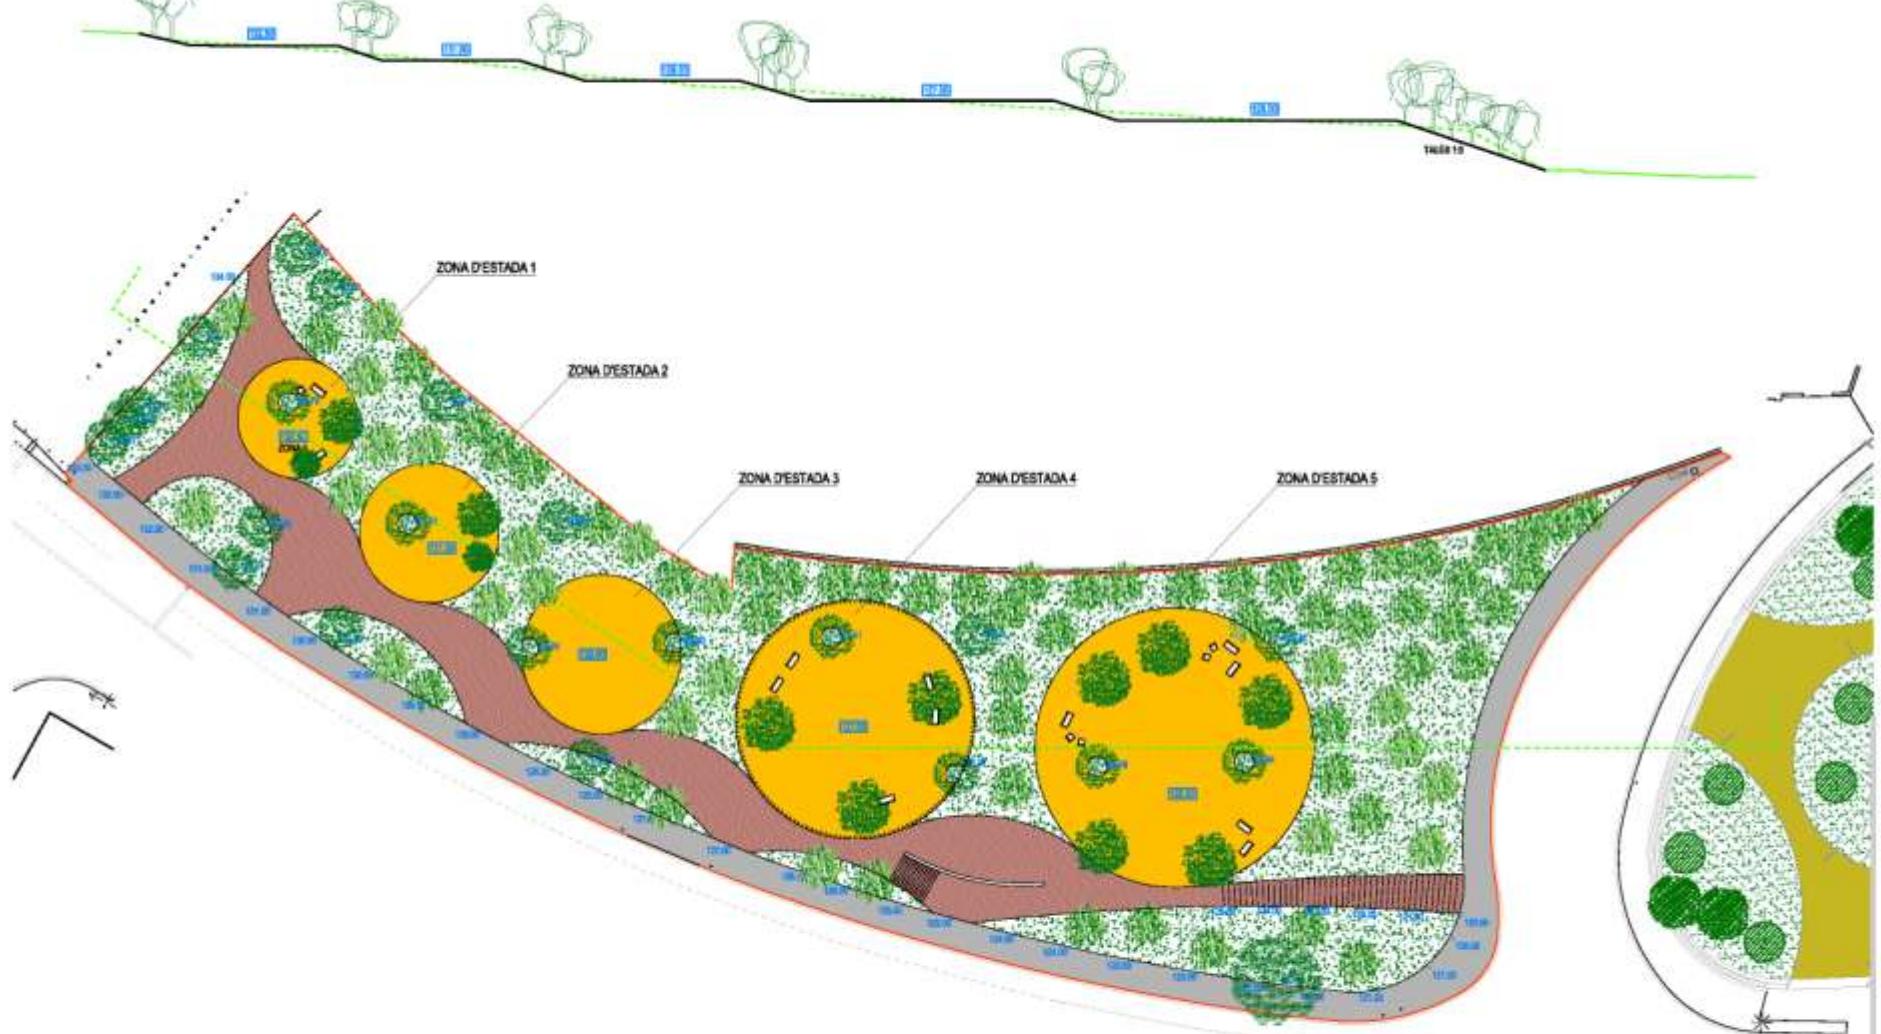

ÀMBIT D'INTERVENCIÓ: 5440,00 m²

USOS:	ÀMBIT D'INTERVENCIÓ (m ²)	USOS:
zona d'estada 1:	113 m ²	US A DEFINIR
zona d'estada 2:	154 m ²	US A DEFINIR
zona d'estada 3:	201 m ²	US A DEFINIR
zona d'estada 4:	402 m ²	ÀREA PER A GOSSOS
zona d'estada 5:	615 m ²	ÀREA DE DESCANS

PAVIMENTS:	
	sauó: 1.535 m ²
	formigó: 805 m ²
	zona verda: 2.432 m ²
	asfalt: 667 m ²

ARBRES:	
	acelants
	nova plantació zona d'estada
	nova plantació zona verda

----- ÀMBIT D'INTERVENCIÓ: 5440,00 m²



Ajuntament de Barcelona


BIM/SA
Barcelona d'Infraestructures Municipals

DIRECCIÓ PROJECTES DE BIMSA
IGNAS DE WINTER
PERE CAMPS

AUTOR DEL PROJECTE:
SUSANA RODRIGUEZ SALDÓS

TÍTOL DEL PROJECTE:
ARRANJAMENT DE L'ESPAI LLIURE SITUAT
A L'AVINGUDA CAN MARCET (contracte C. Joan B. Corralles)
BARRI DE LA VALL D'HEBRAL, DISTRICTE D'HORTA-GUARDIÓ

ESCALA:
A3 1/500
A1 1/1000
A2 1/2000

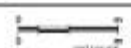

DATA:
SETEMBRE 2014

NOM DEL PLÀNOL:

TORN FOTOPRINT
BIMSA/CEB
PLÀNOL NÚM.
FORMA FOTOPRINT
-del-
Escala: 1/500



ARRANJAMENT DE L'ESPAI LLIURE SITUAT A L'AVINGUDA DE CAN MARCET
Districte d'HORTA - GUINARDÓ

01b


PROPOSTA

B

BIM/SA BARCELONA D'INFRAESTRUCTURES MUNICIPALS



ARRANJAMENT DE L'ESPAI LLIURE SITUAT A L'AVINGUDA DE CAN MARCET
Districte d'HORTA - GUINARDÓ

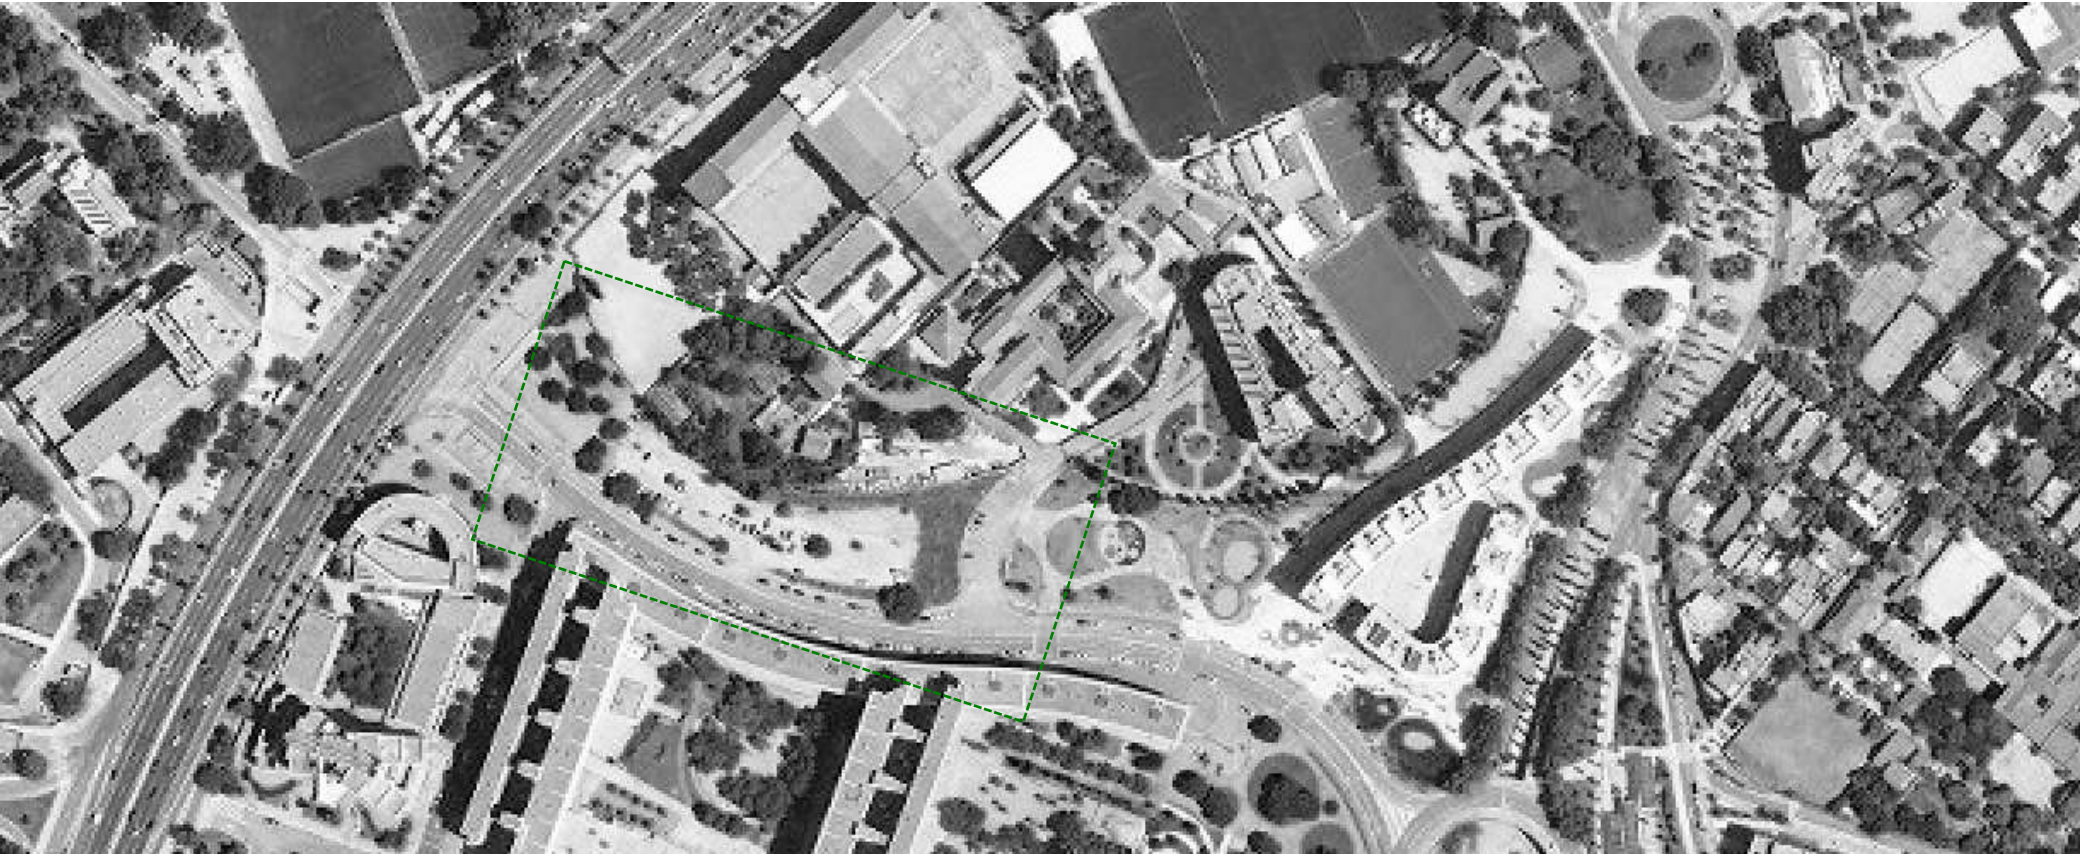

CANTONADA AMB CARRER JOAN B. CENDRÓS – BARRI DE LA VALL D'HEBRÓN



EMPLAÇAMENT AVINGUDA DE CAN MARCET
Districte d'HORTA - GUINARDÓ






EMPLAÇAMENT AVINGUDA DE CAN MARCET
Districte d'HORTA - GUINARDÓ





TOPOGRÀFIC ESTAT ACTUAL

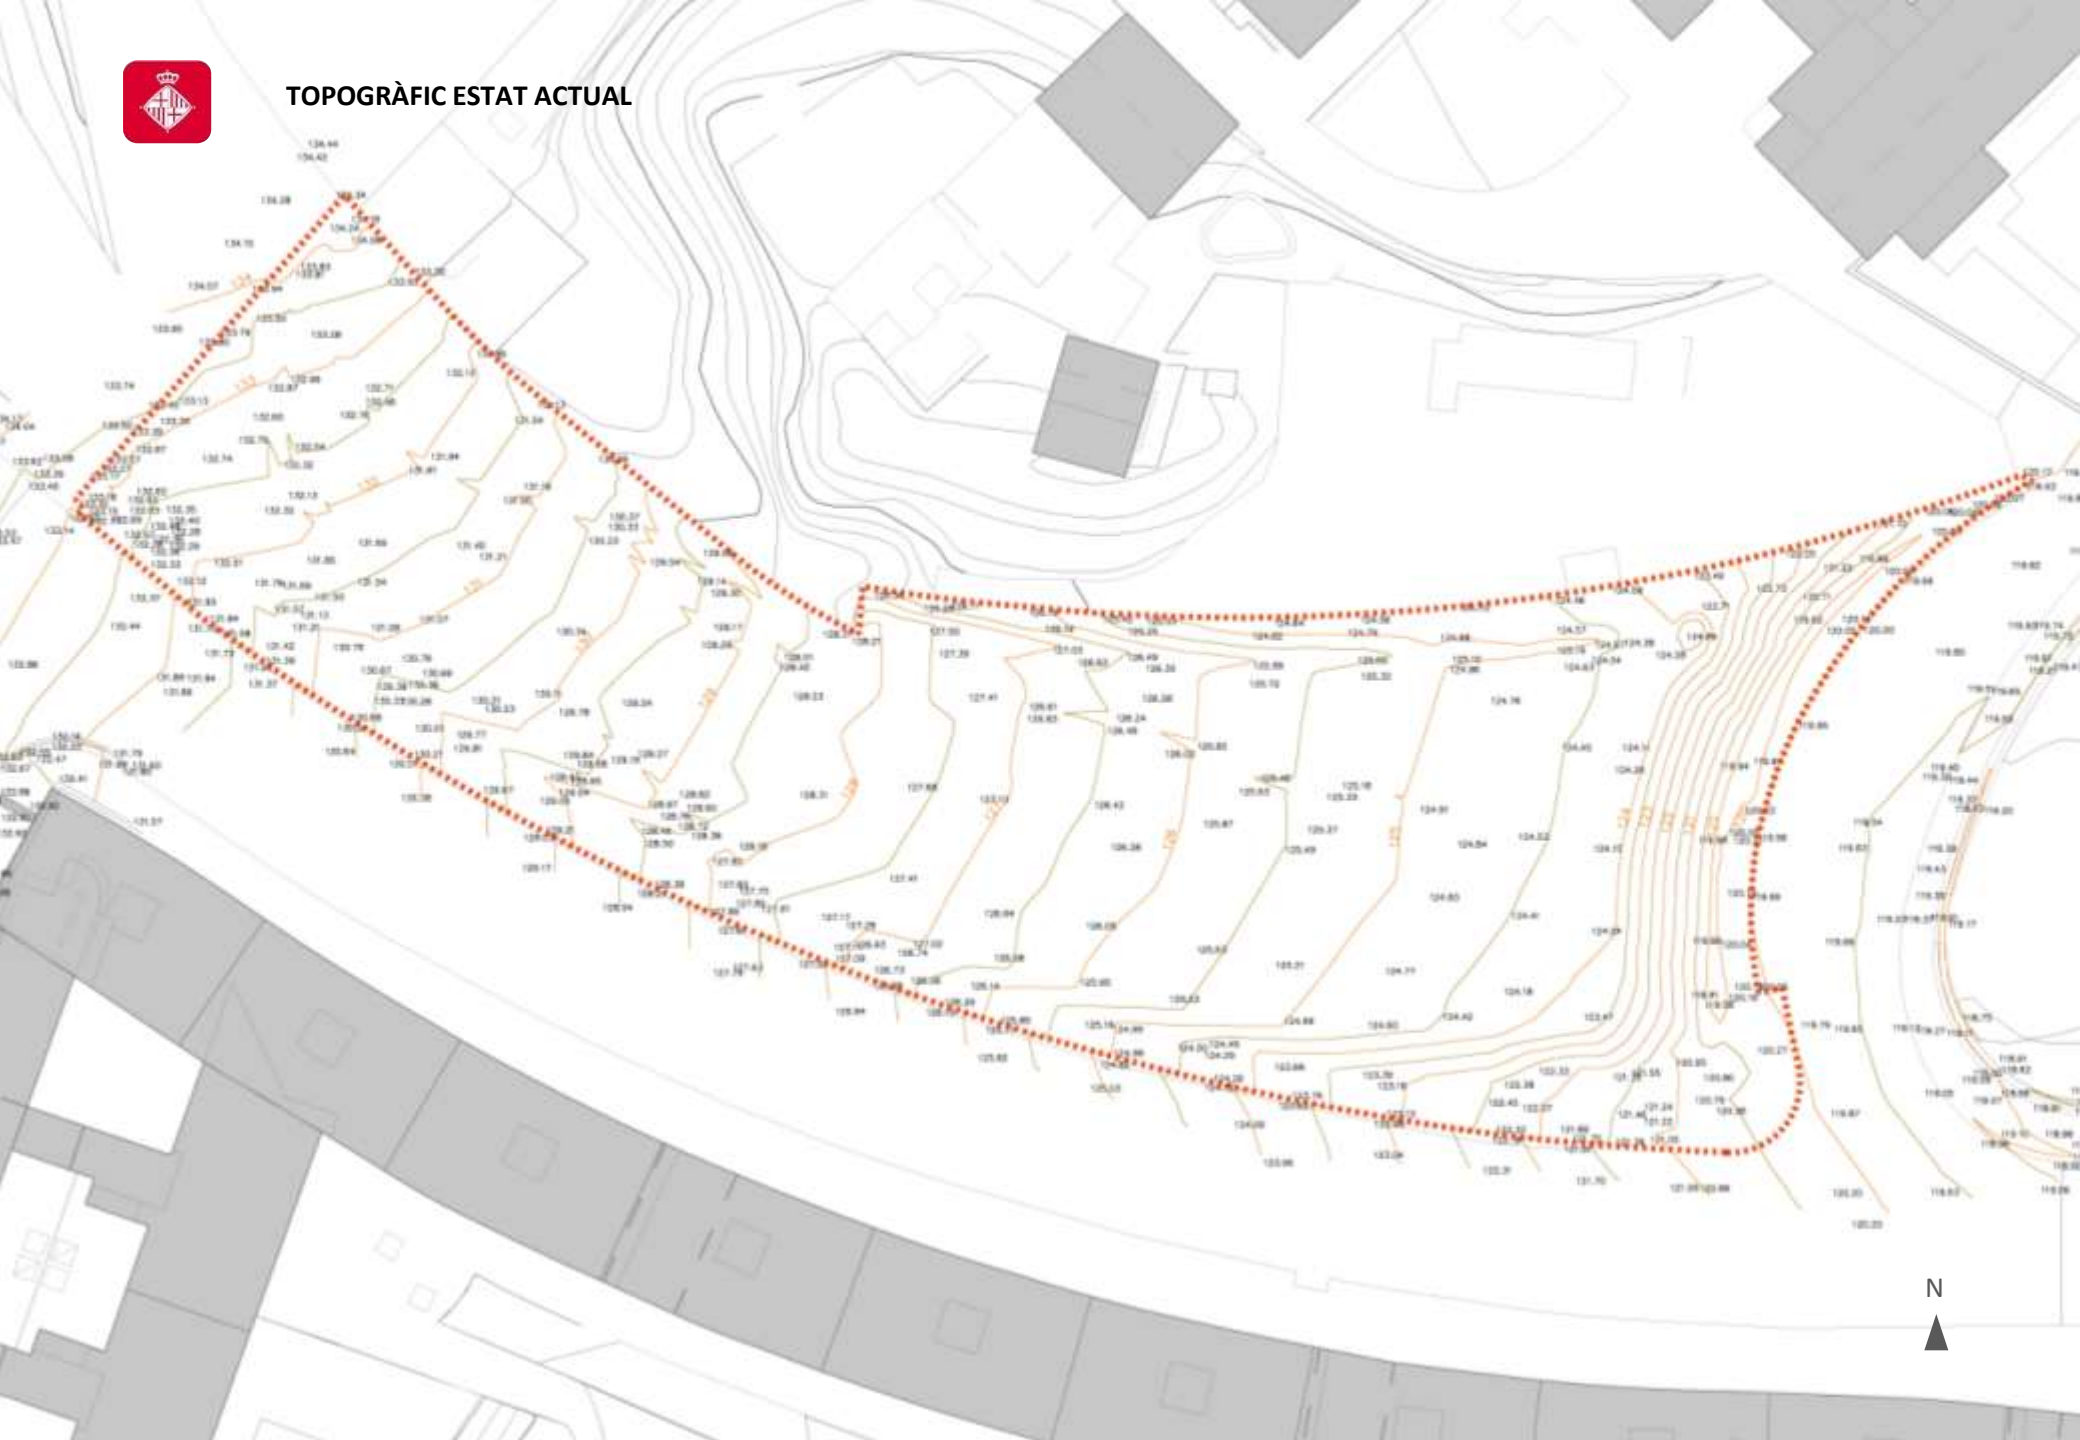



PLANTA ZONES VERDES

Vegetació alta i mitja-baixa segons el programa



ZP ZONA VERDA PERIMETRAL AL PARC


ZC ZONA VERDA ARBUSTIVA COMPLEMENTÀRIA A LES ZONES AMB PROGRAMA





PLANTA RECORREGUTS - ESTADA

Cotes de les plataformes

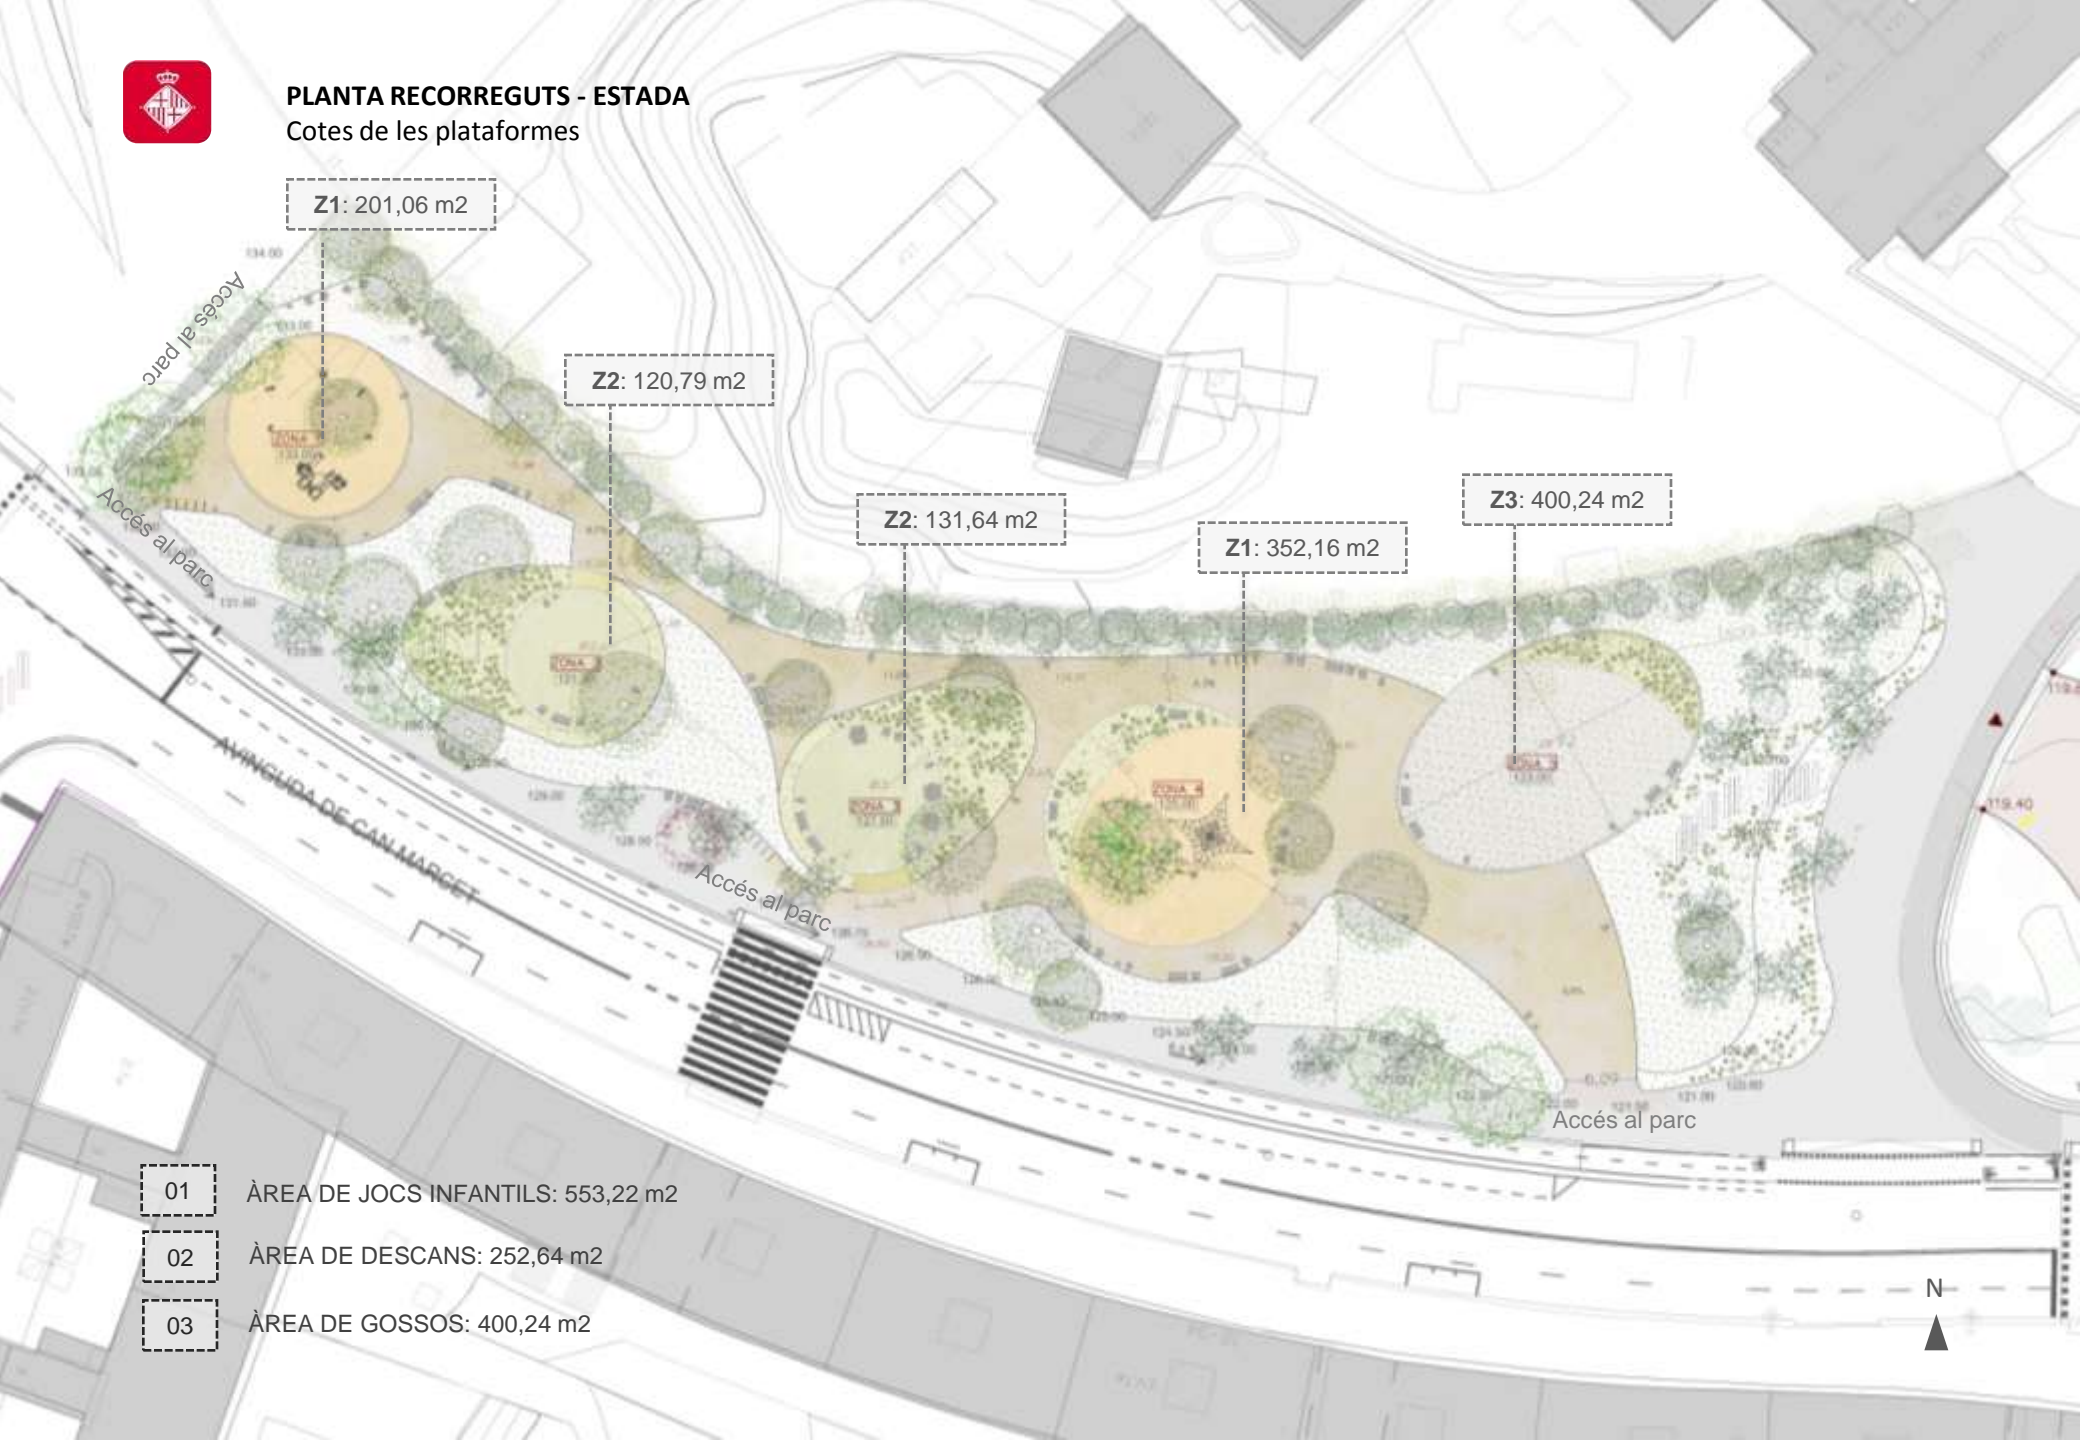

- 01 ÀREA DE JOCS INFANTILS: 553,22 m2
- 02 ÀREA DE DESCANS: 252,64 m2
- 03 ÀREA DE GOSSOS: 400,24 m2





PROPOSTA ARBRAT

Plantacions existents i noves



SECCIÓ S1-S1'





05d

Vegetació Elements Arquitectònics



VEGETACIÓ

VEGETACIÓ. ARBRAT EXISTENT



Xiprer. *Cupressus sempervirens*.

Om. *Ulmus campestris*

Arbre de l'amor o de Judea. *Cercis siliquastrum*

Braquiquiton o arbre ampolla. *Brachychiton populneus*

VEGETACIÓ. ARBRAT PROPOSAT. PLANTACIÓ BASE



Xiprer. *Cupressus sempervirens*.

Garrofer. *Ceratonia siliqua*



Roure. *Quercus robur*

Alzina. *Quercus ilex*




VEGETACIÓ

VEGETACIÓ. ARBRAT PROPOSAT PLANTACIÓ SINGULAR



Freixa. *Fraxinus ornus* i *angustifolia*.

Liquidambar. *Liquidambar styraciflua*

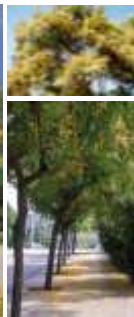

Tipuana. *Tipuana tipu*. Xicranda.

Jacaranda mimosifolia. Garrofer. *Ceratonia siliqua*

Acàcia de Constantinople. *Albizzia julibrissin*

VEGETACIÓ. ARBUST PROPOSAT. SOTOBOSC.



Arbust: Llentiscler, *Pistacia lentiscus*. Lladern, *Rhamnus alaternus*. Cirerer d'arboç, *Arbutus unedo*. Ginesta, *Spartium junceum*. Romani, *Rosmarinus officinalis*. Farigola, *Thymus vulgaris*.



MOBILIARI I MATERIALS D'URBANITZACIÓ

PAVIMENTS



ELEMENTS URBANS





ARRANJAMENT DE L'ESPAI LLIURE SITUAT A L'AVINGUDA DE CAN MARCET
Districte d'HORTA - GUINARDÓ

01b

Vistes

B



ARRANJAMENT DE L'ESPAI LLIURE SITUAT A L'AVINGUDA DE CAN MARCET
Districte d'HORTA - GUINARDÓ



VISUAL ENTORN EXISTENT



ARRANJAMENT DE L'ESPAI LLIURE SITUAT A L'AVINGUDA DE CAN MARCET
Districte d'HORTA - GUINARDÓ



VISUAL ENTORN + PARC PROPOSTA



ARRANJAMENT DE L'ESPAI LLIURE SITUAT A L'AVINGUDA DE CAN MARCET
Districte d'HORTA - GUINARDÓ





ARRANJAMENT DE L'ESPAI LLIURE SITUAT A L'AVINGUDA DE CAN MARCET
Districte d'HORTA - GUINARDÓ



VISUAL DEL PARC AVINGUDA DE CAN MARCET DESNIVELLS



ARRANJAMENT DE L'ESPAI LLIURE SITUAT A L'AVINGUDA DE CAN MARCET
Districte d'HORTA - GUINARDÓ



VISUAL DEL PARC AVINGUDA DE CAN MARCET AMB CARRER DE JOAN B. CENDRÓS



ARRANJAMENT DE L'ESPAI LLIURE SITUAT A L'AVINGUDA DE CAN MARCET
Districte d'HORTA - GUINARDÓ



ACCÉS DE L'AVINGUDA DE CAN MARCET AMB CARRER JOAN B. CENDRÓS



**Ajuntament
de Barcelona**

B
BC
BN