

PROJECTE EXECUTIU, ESTUDI DE SEGURETAT
I SALUT I MEMÒRIA AMBIENTAL DE L'ESPAI DE
PROXIMITAT SITUAT AL CARRER PINTOR ALSAMORA,
AL DISTRICTE DE NOU BARRIS, BARCELONA
PR.2024.0074

BLAI PÉREZ I JORDI RAMOS, ARQUITECTES ASSOCIATS S.L.P.
Arquitectes


AJUNTAMENT DE BARCELONA

BU



LLEENDA


- Àmbit - 6847.84 m²
- Àmbit del "Projecte executiu de la remodelació del parc agrari urbà de can valent, al districte de Nou Barris a Barcelona". 2195.75 m²

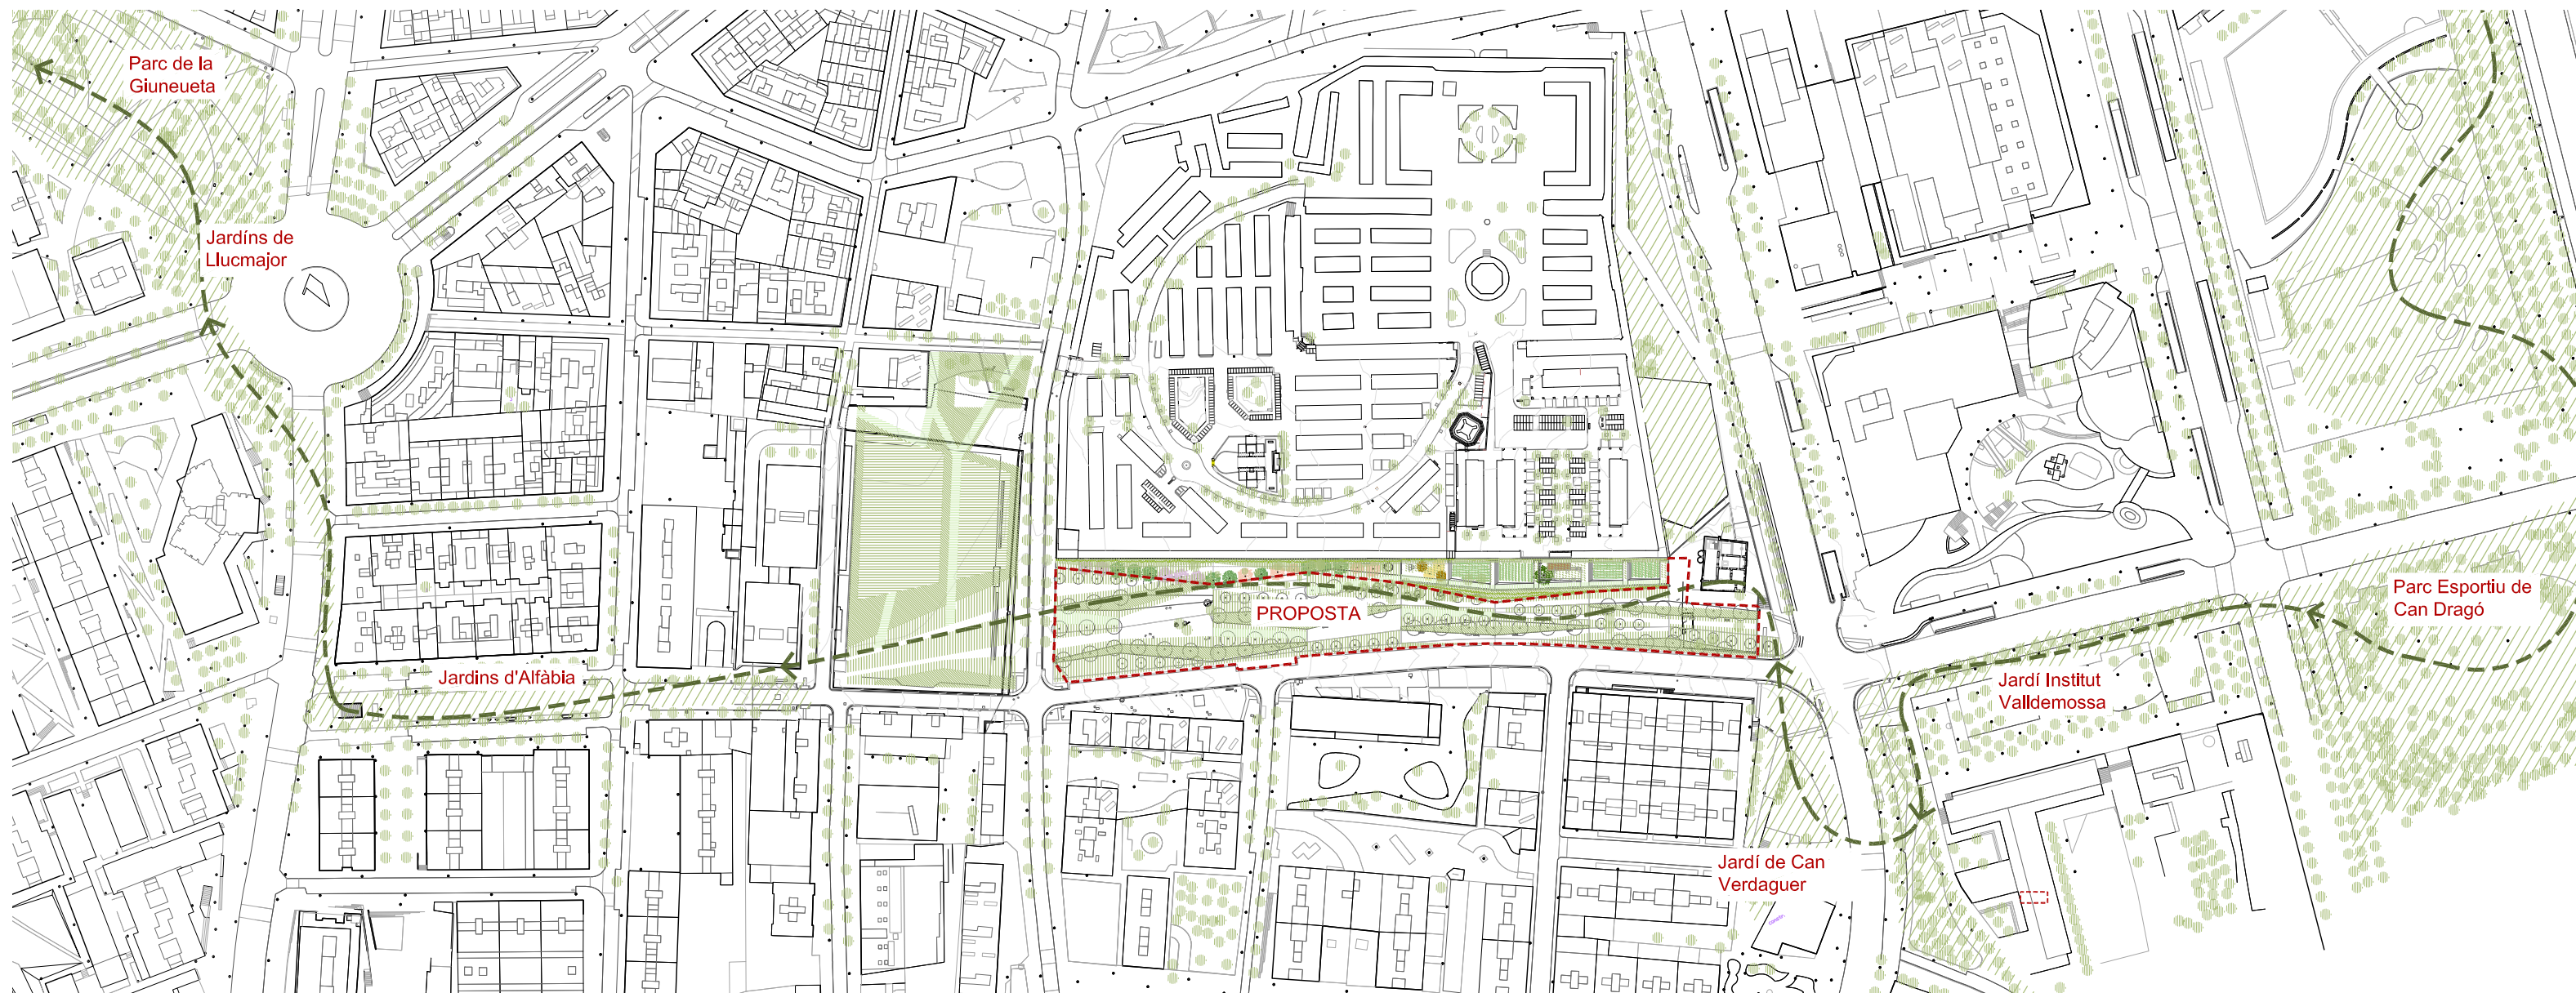





100% dels espais són accessibles

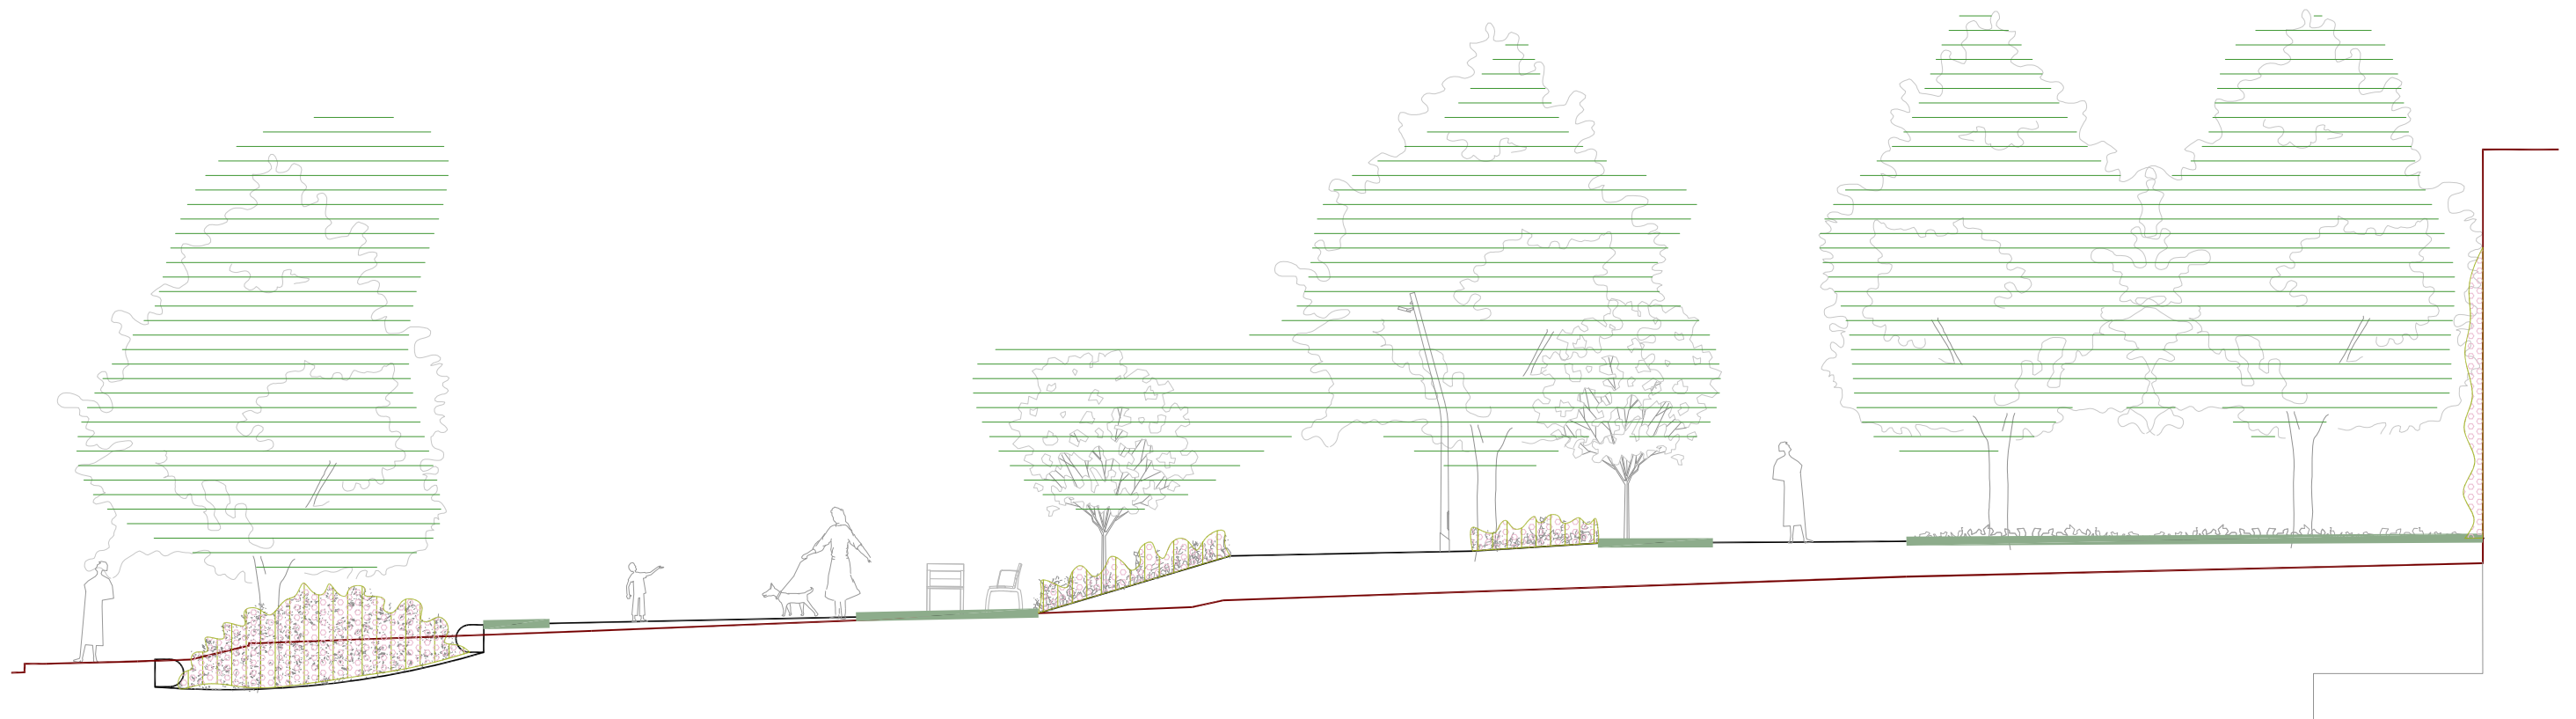

1 er NIVELL - PRAT

2º NIVELL - ARBUSTIVA

3º NIVELL - ARBRAT




**aproximadament 45% de la superfície ombrejat
60% sense horts**

SUDS


PAVIMENTS MIXTOS

PARTERRES/TALÚS

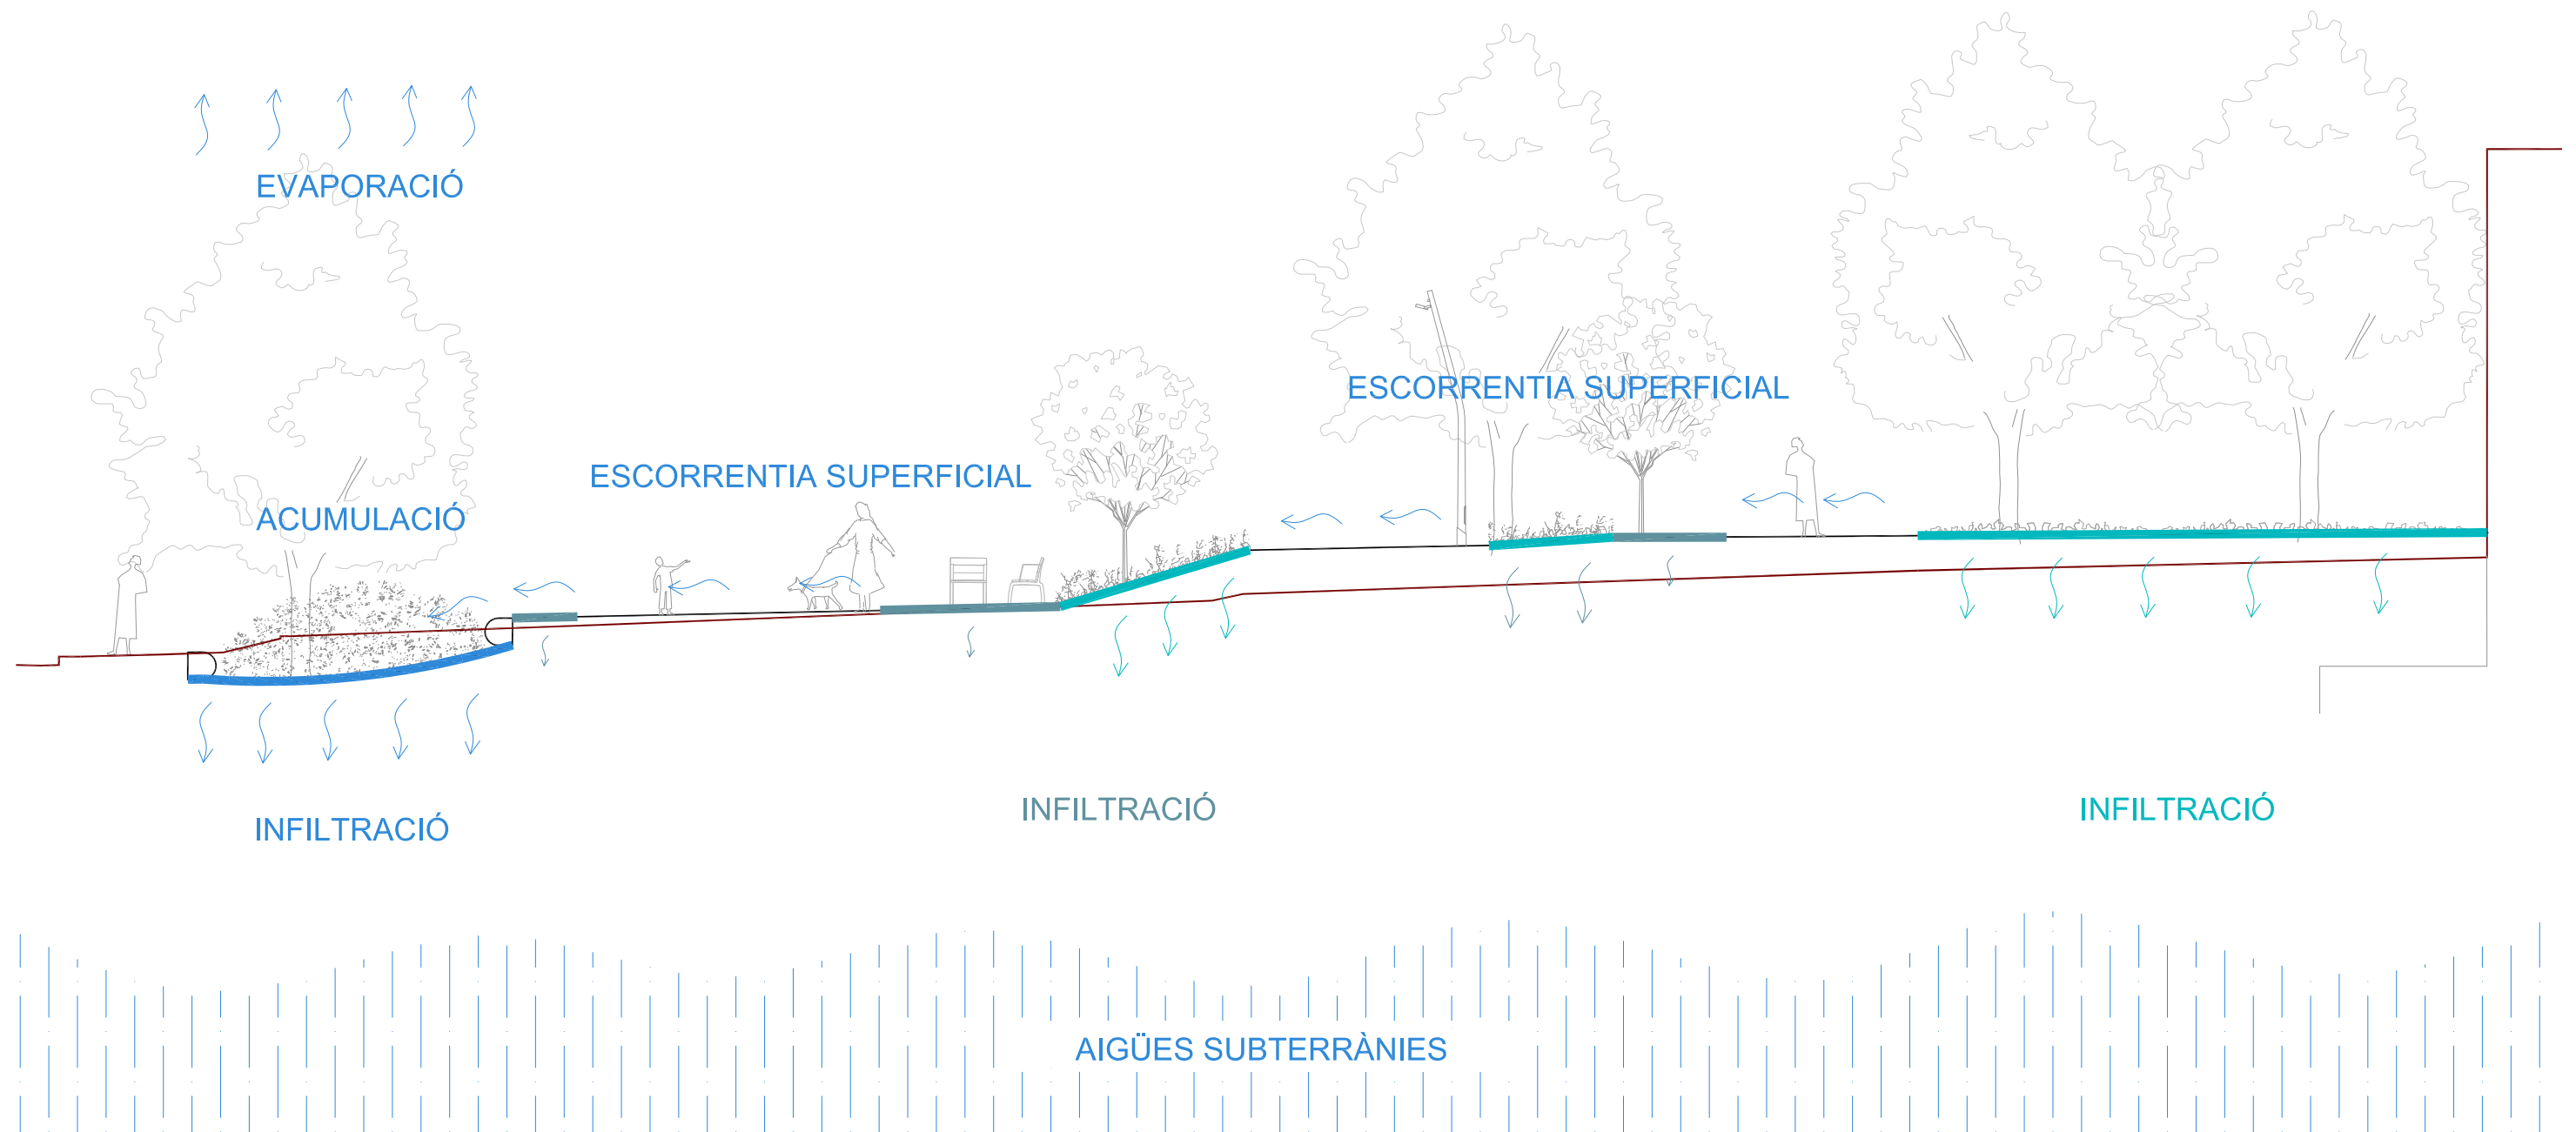




aproximadament 67% de la superfície permeable

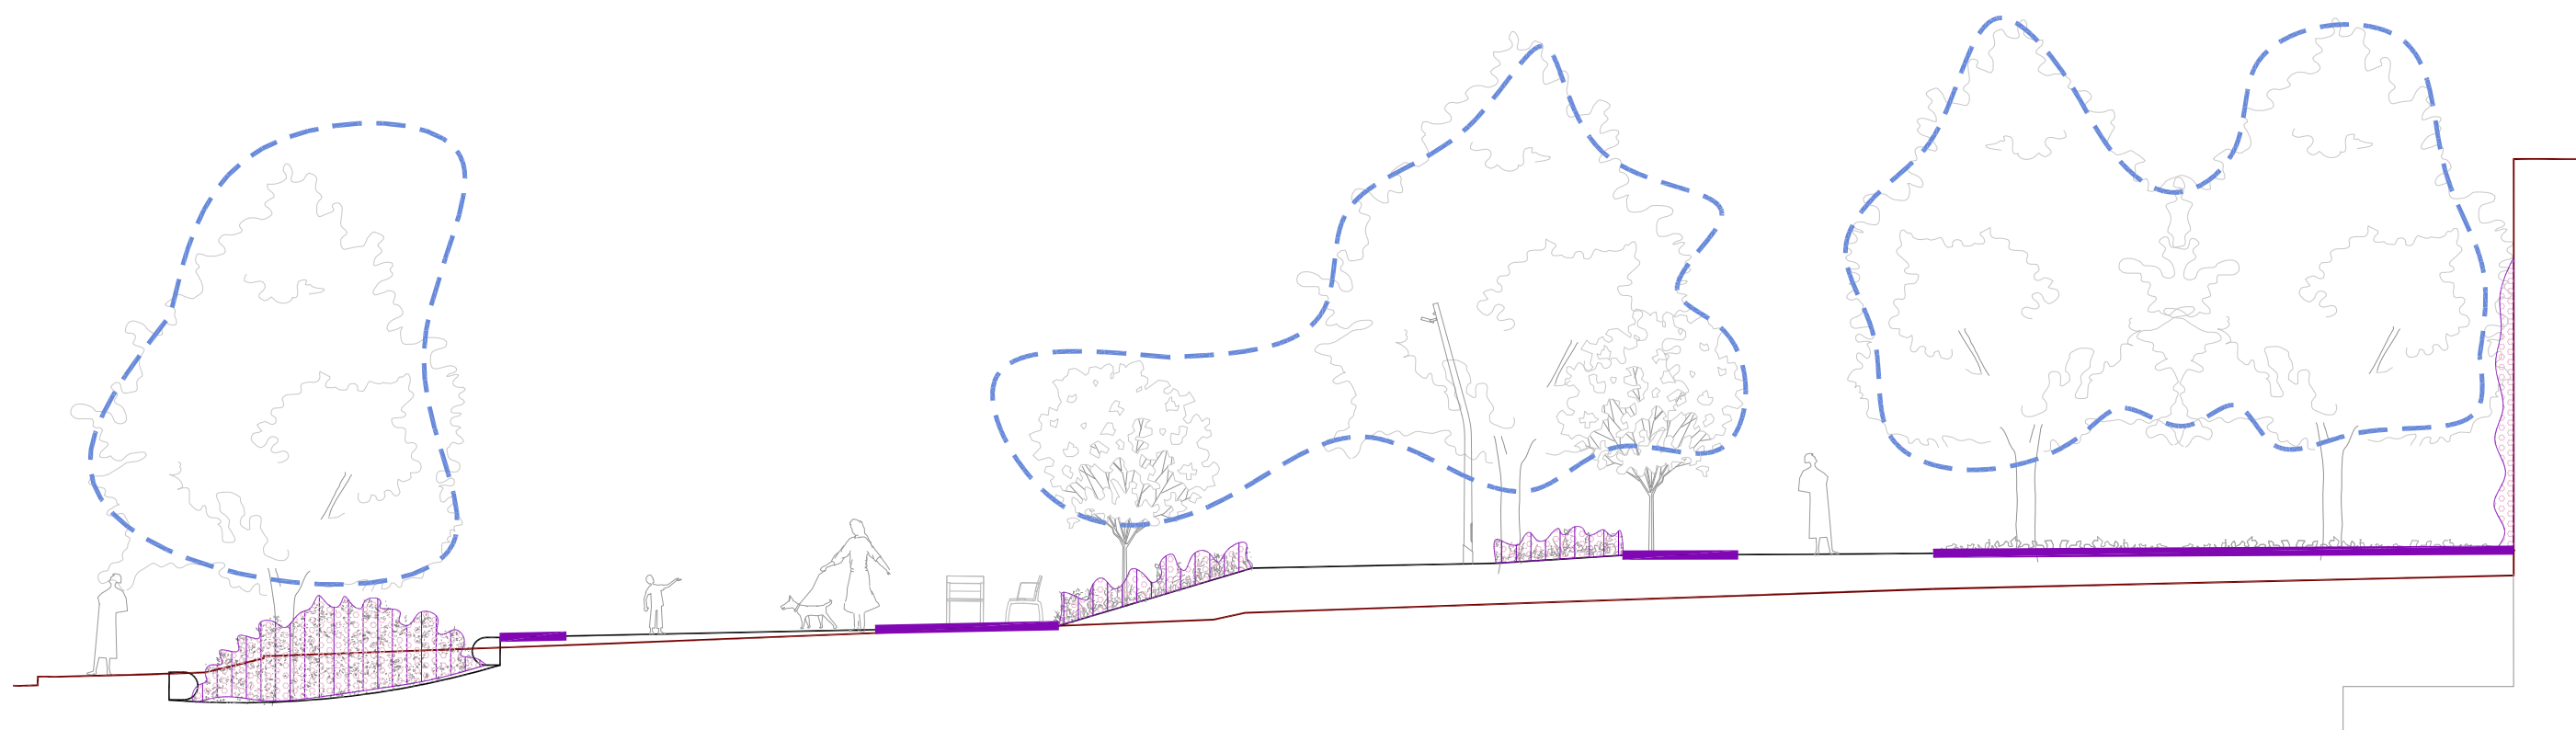

Ús de vegetació per a
proporcionar ombra


Connexió amb la xarxa
d'espais verds a l'entorn per a
potenciar un microclima urbà

Reducció de les superfícies
impermeables i calentes

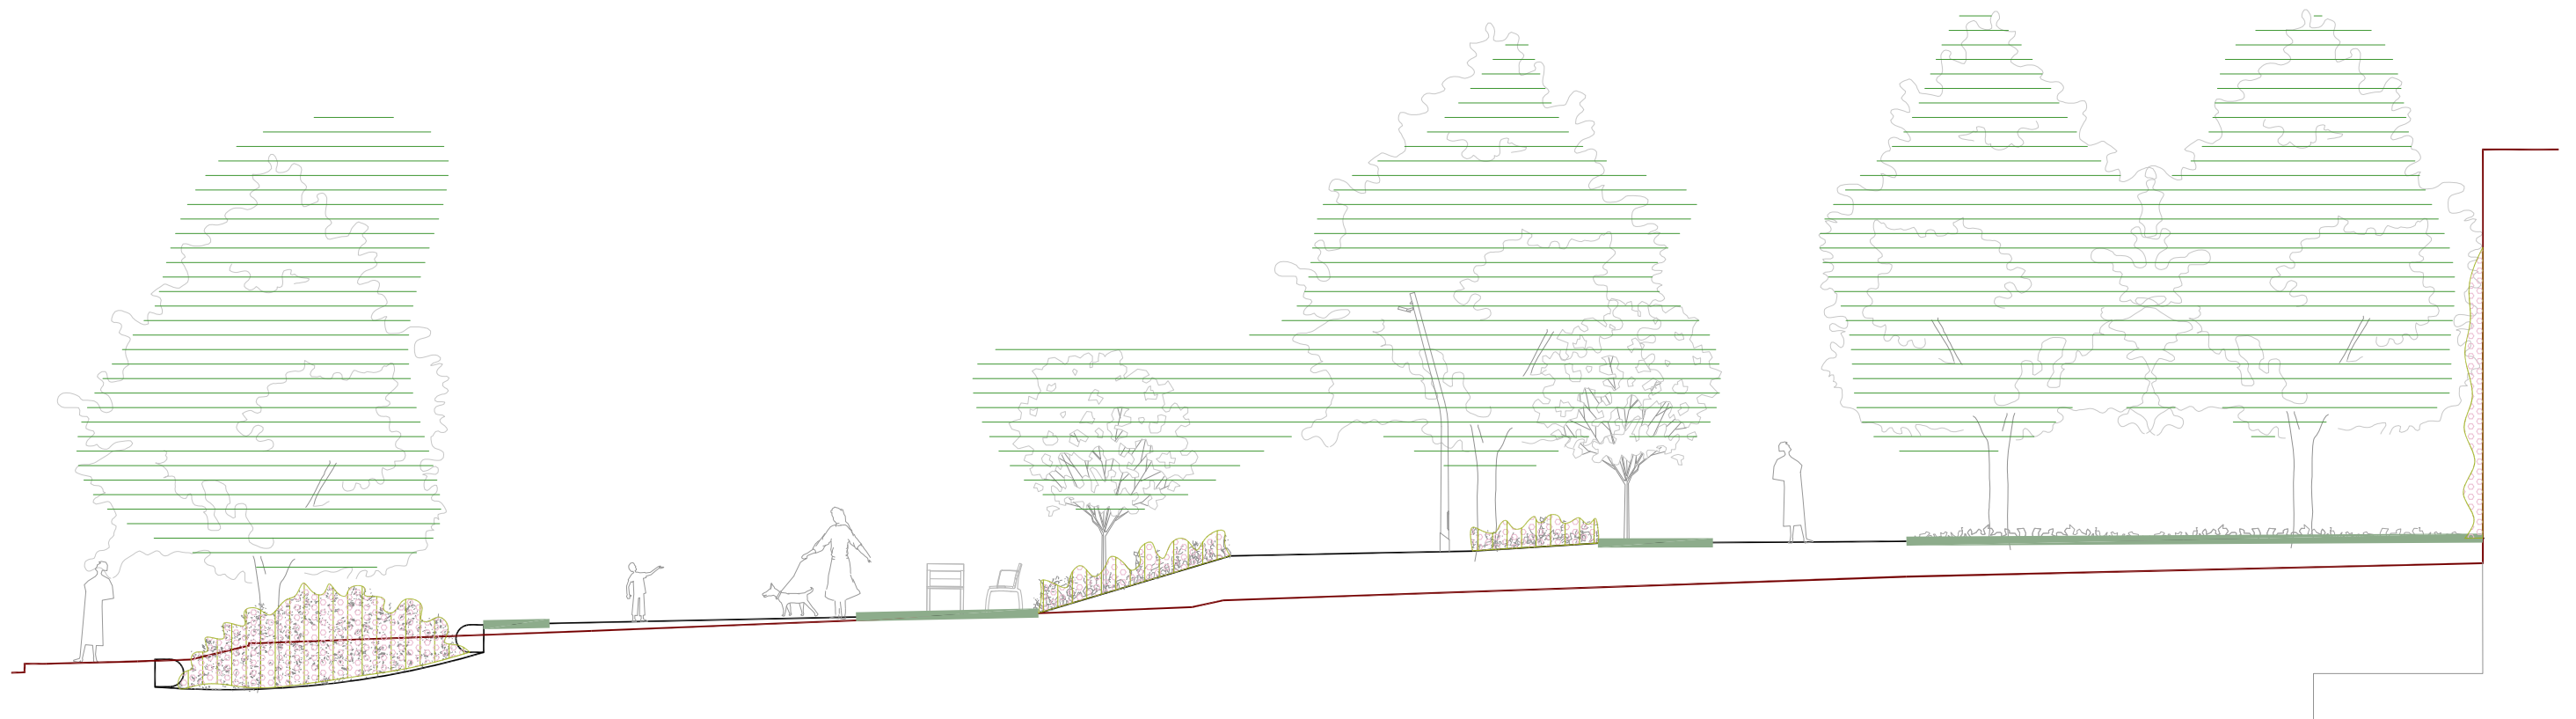

HOTELS D'INSECTES


CAIXES NIU


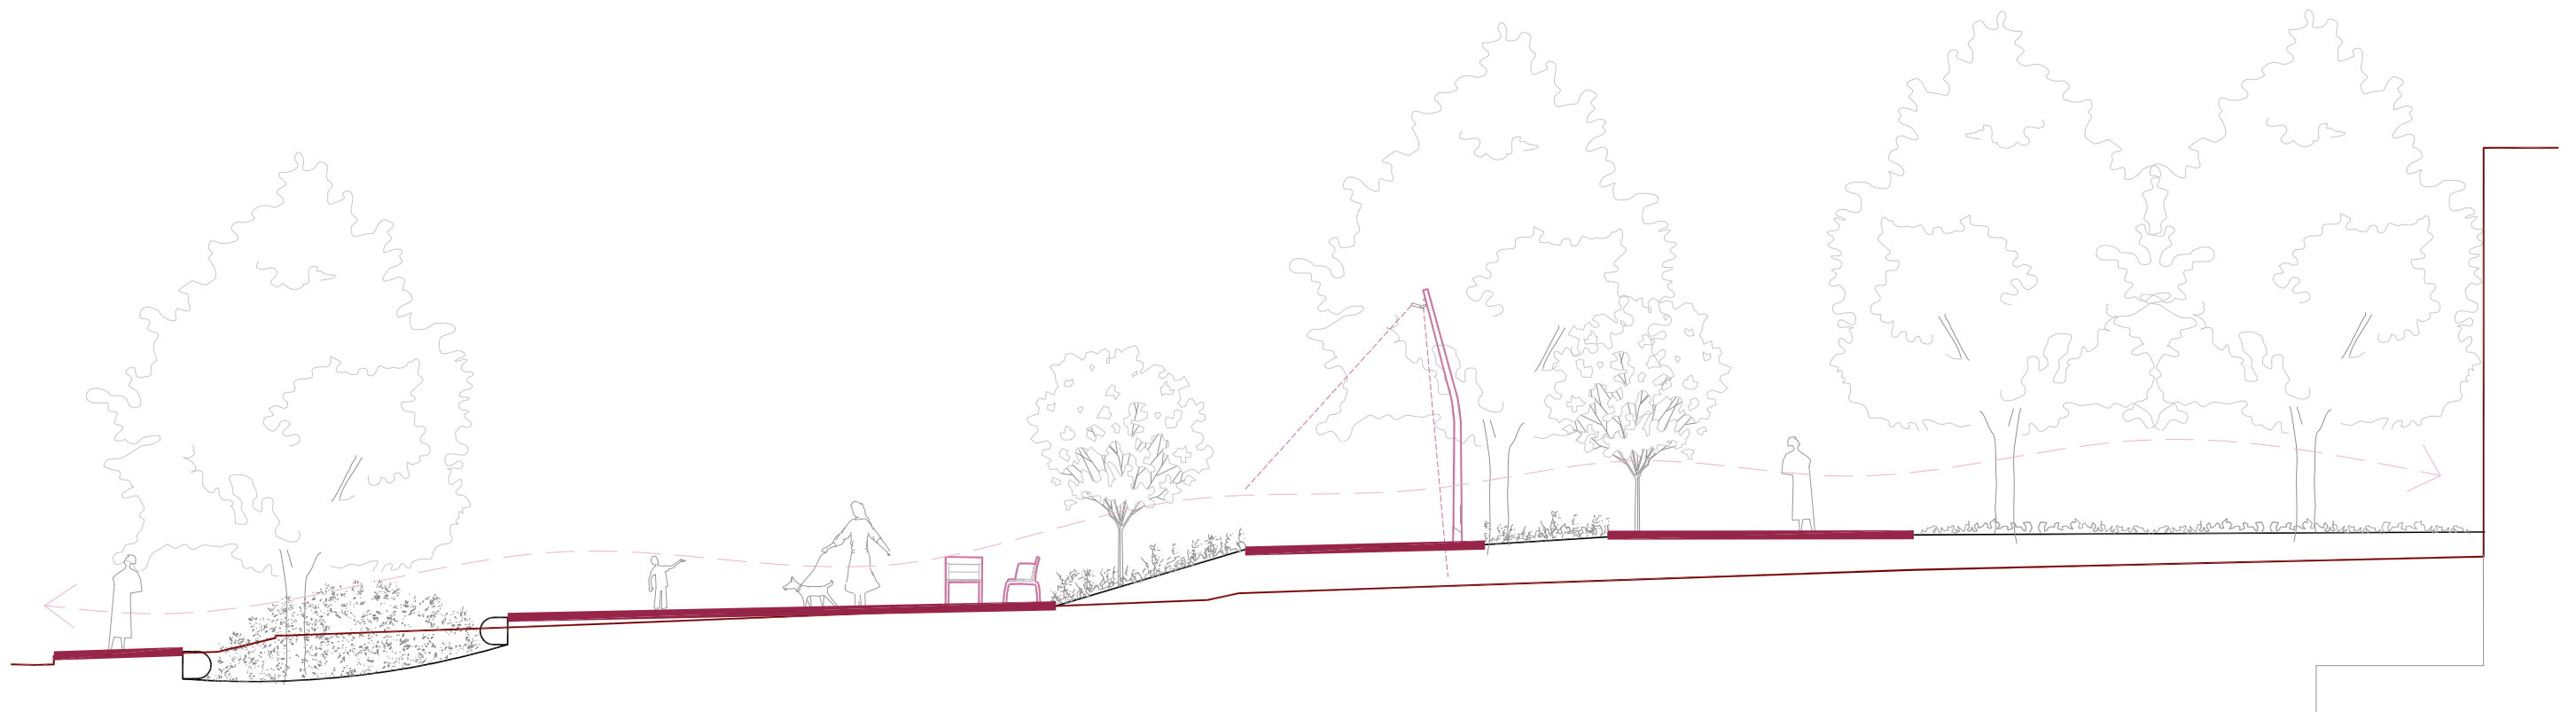


**MOBILIARI ADAPTAT
ILUMINACIÓ ADEQUADA**



**ACCESSIBILITAT
UNIVERSAL**

**ELIMINACIÓ BARRERES
ARQUITECTÒNIQUES**


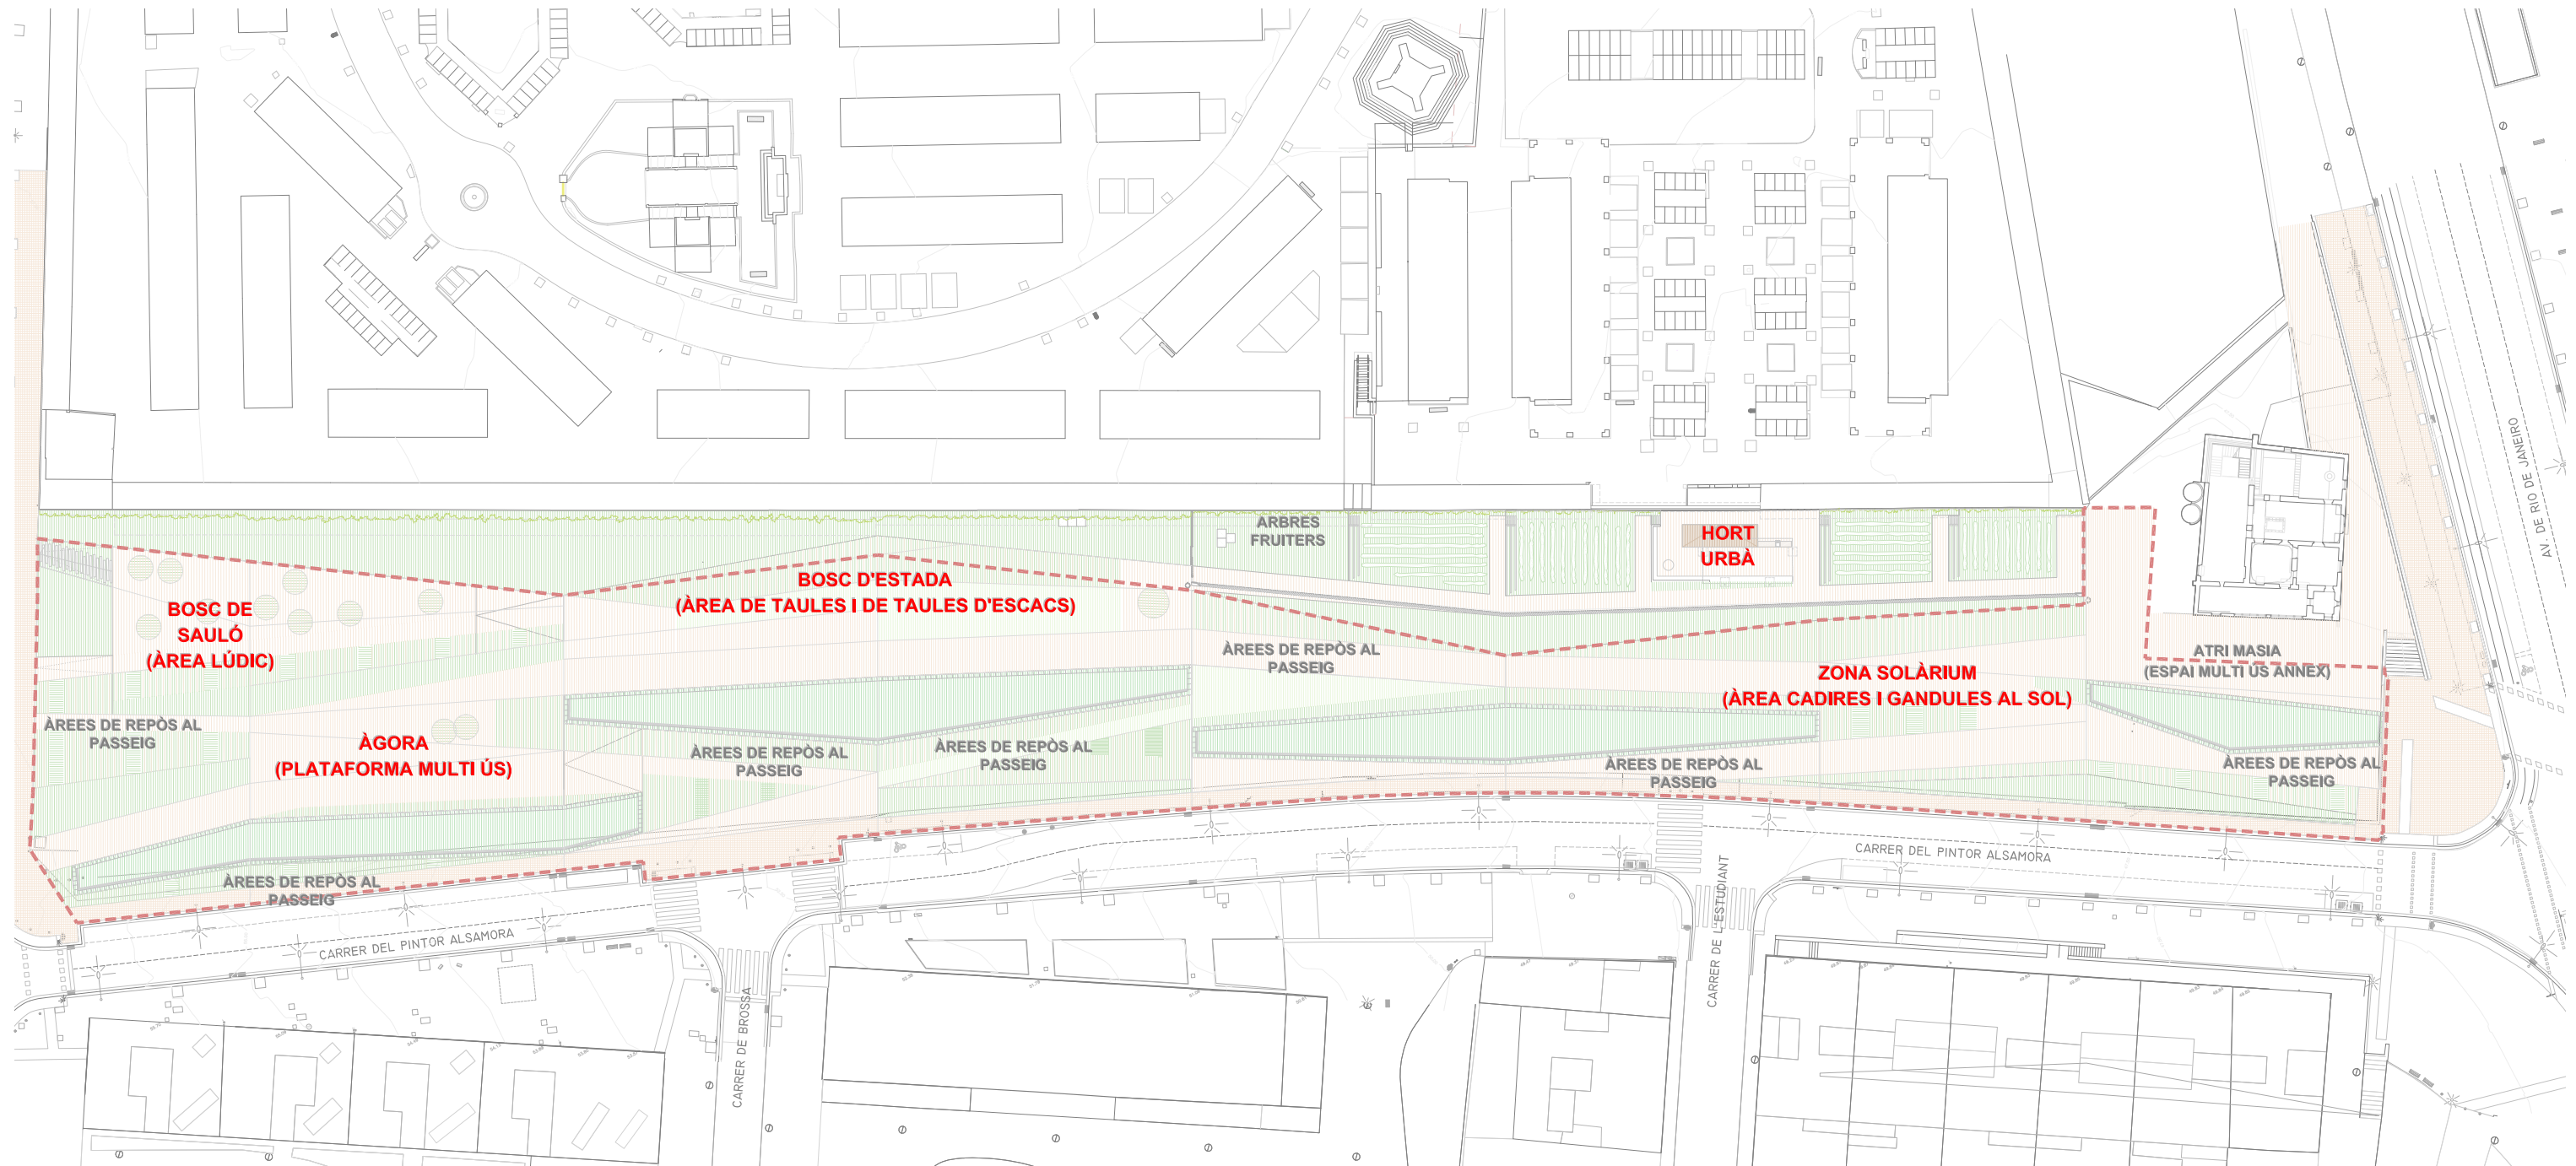


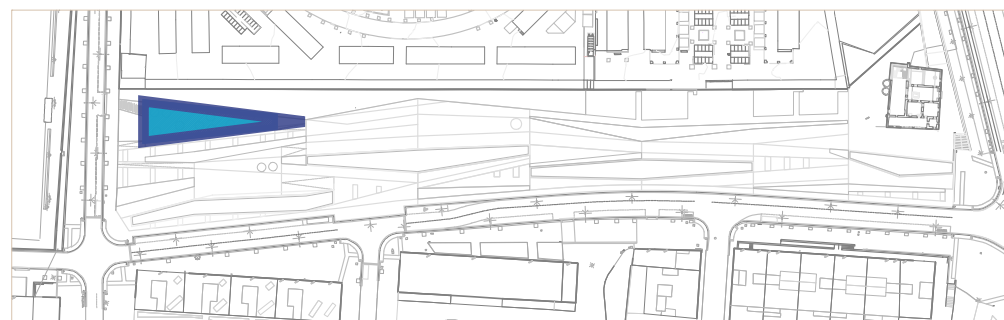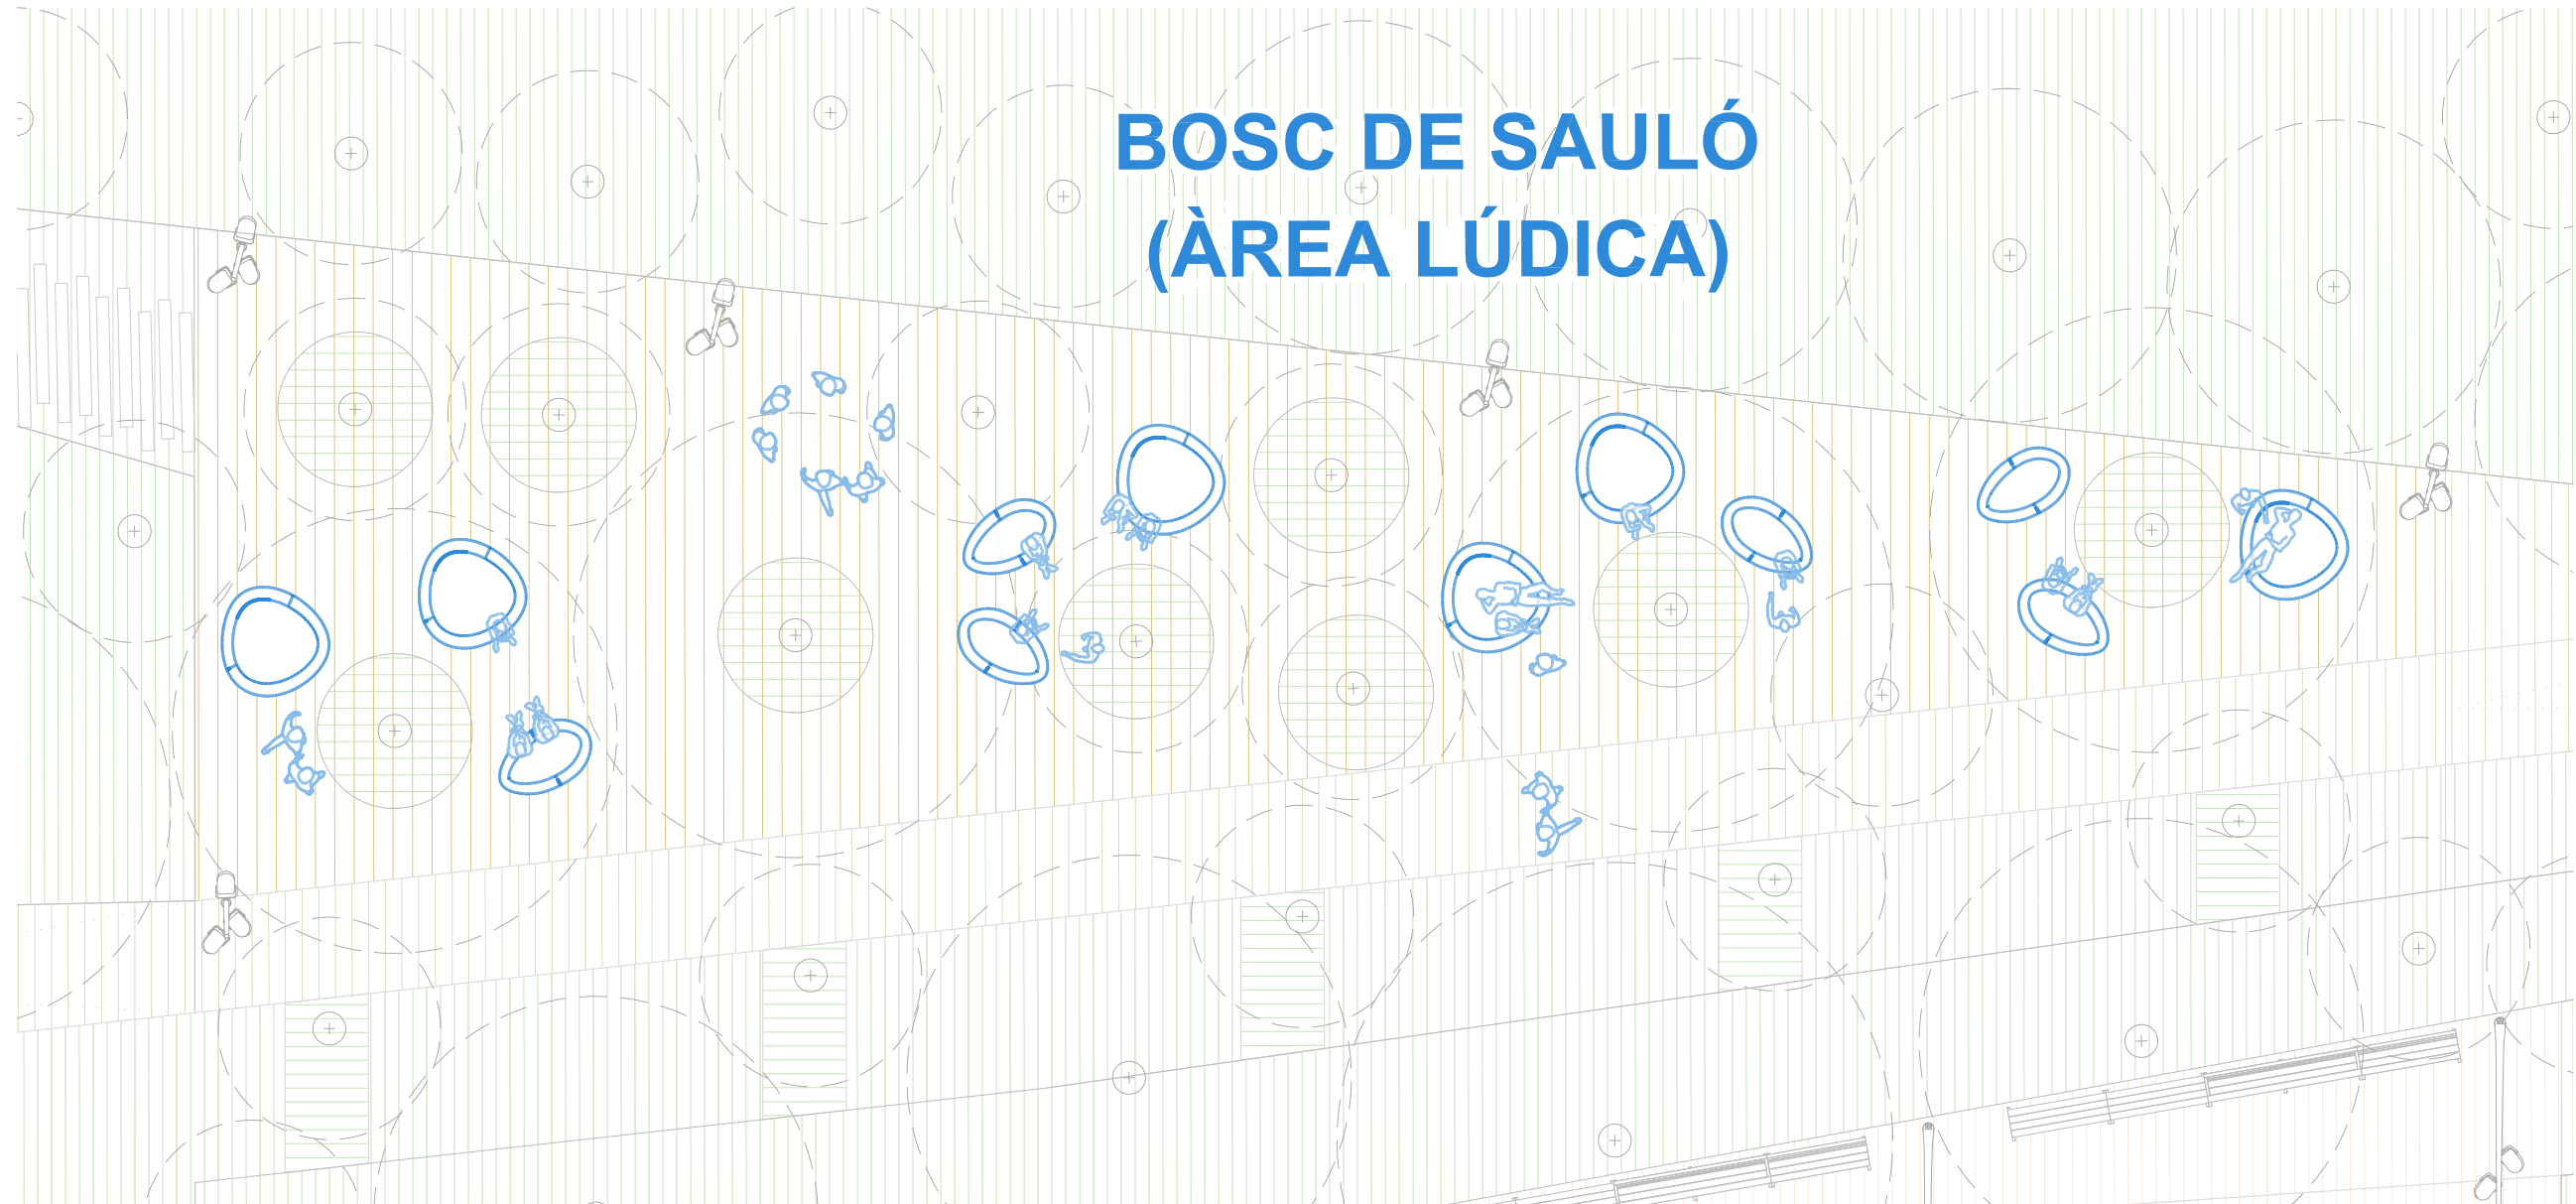



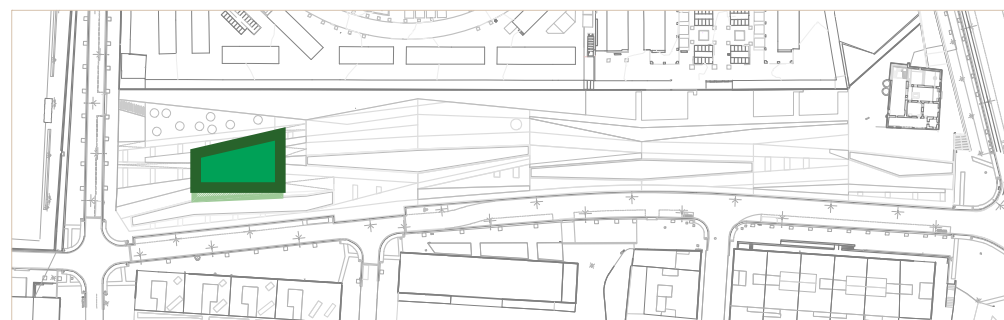
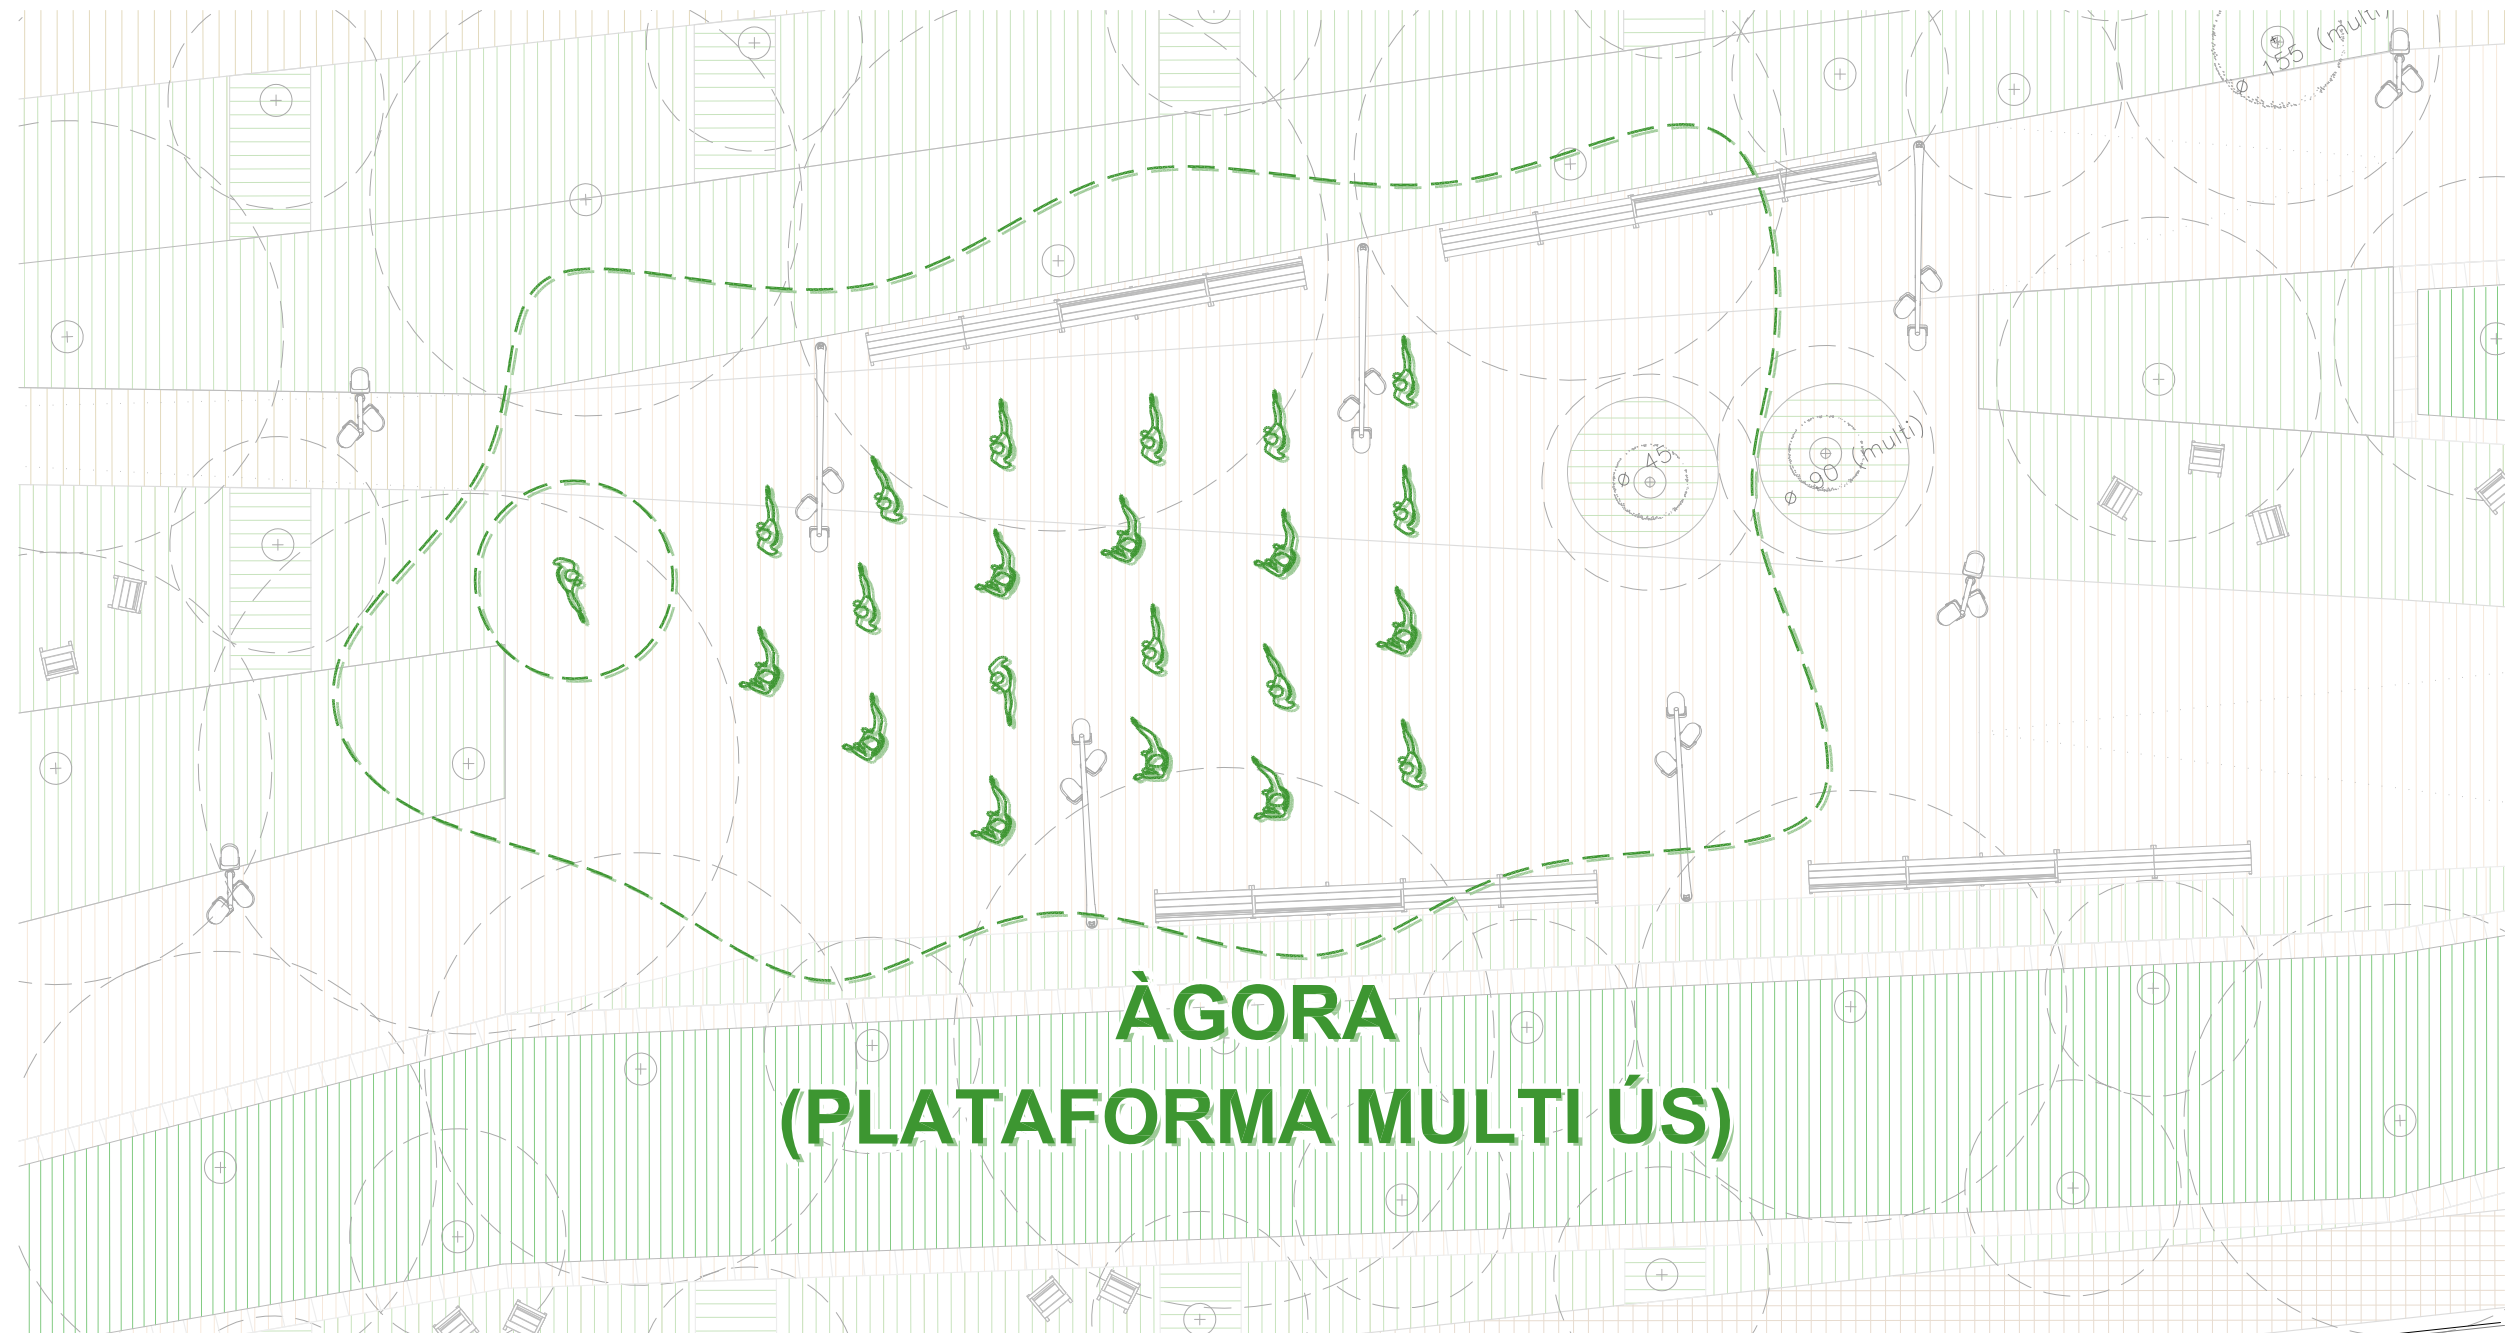




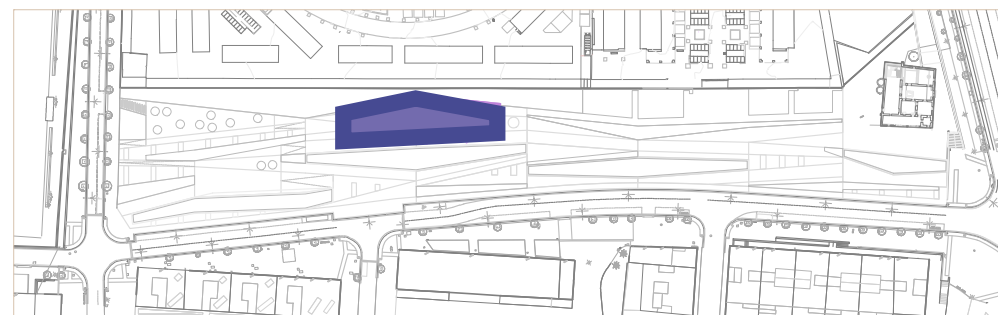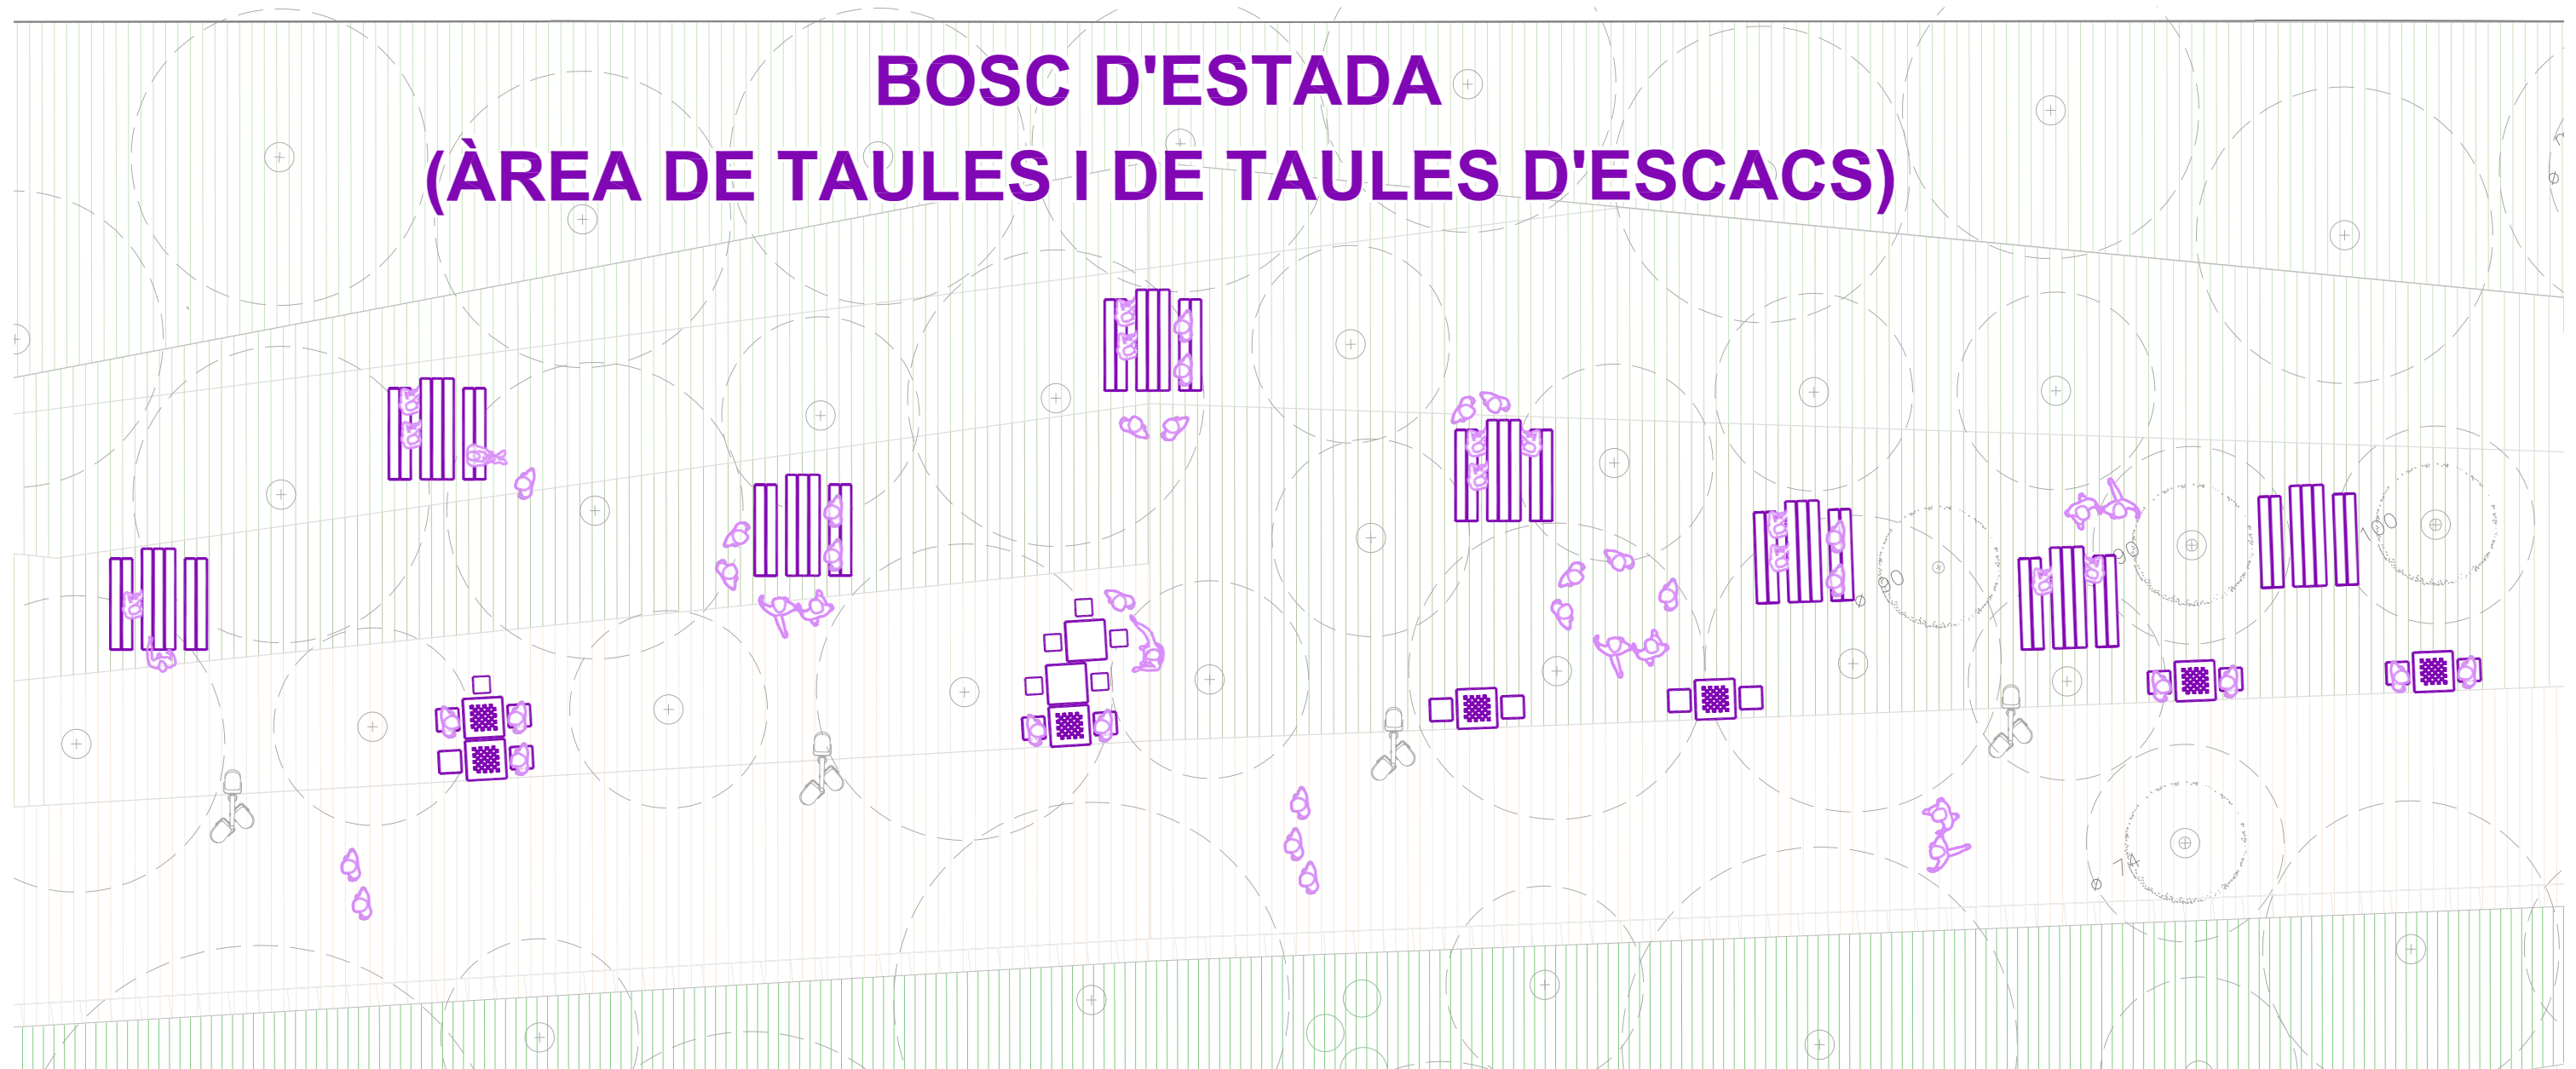




ZONA SOLÀRIUM (ÀREA CADIRES I GANDULES AL SOL)

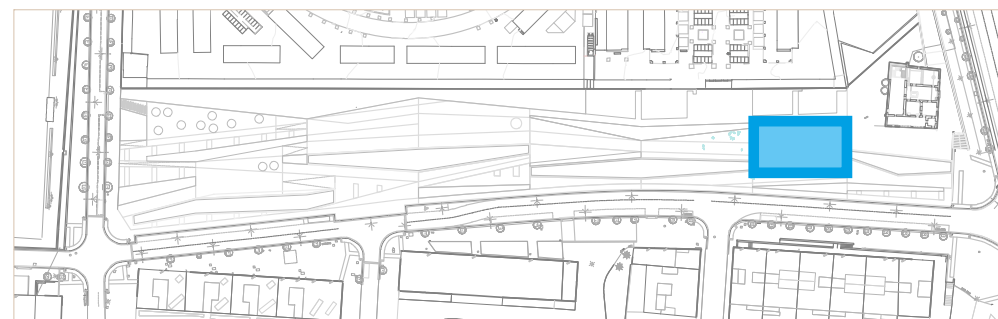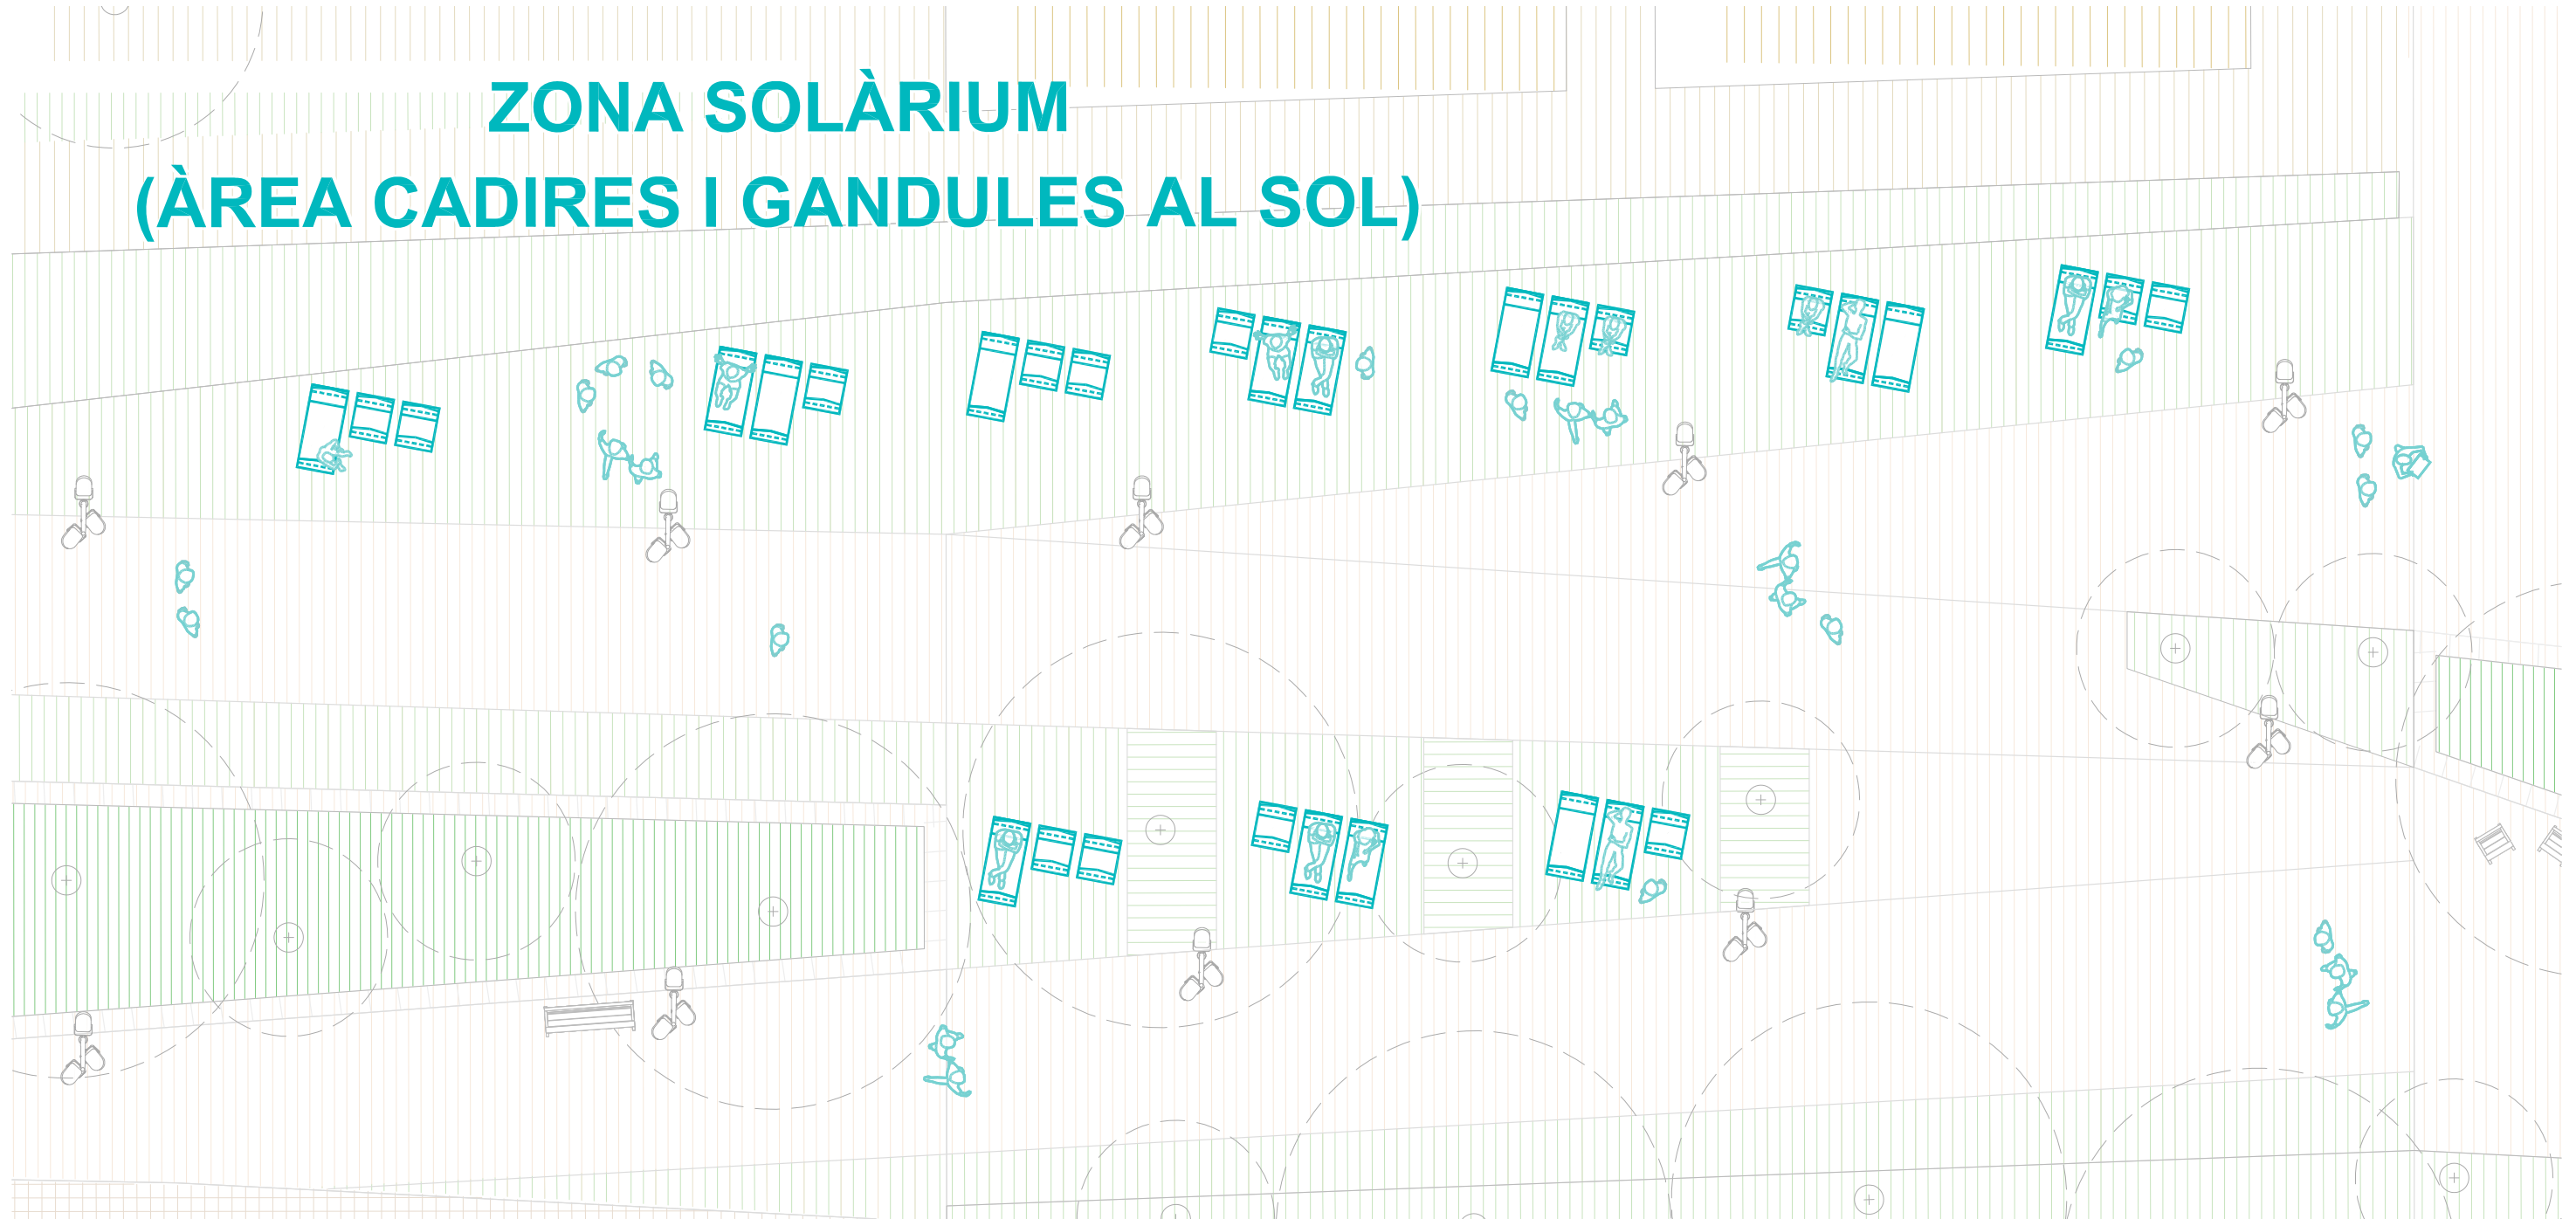




Projecte executiu de l'espai de proximitat situat al carrer Pintor Alsamora

ESTAT ACTUAL

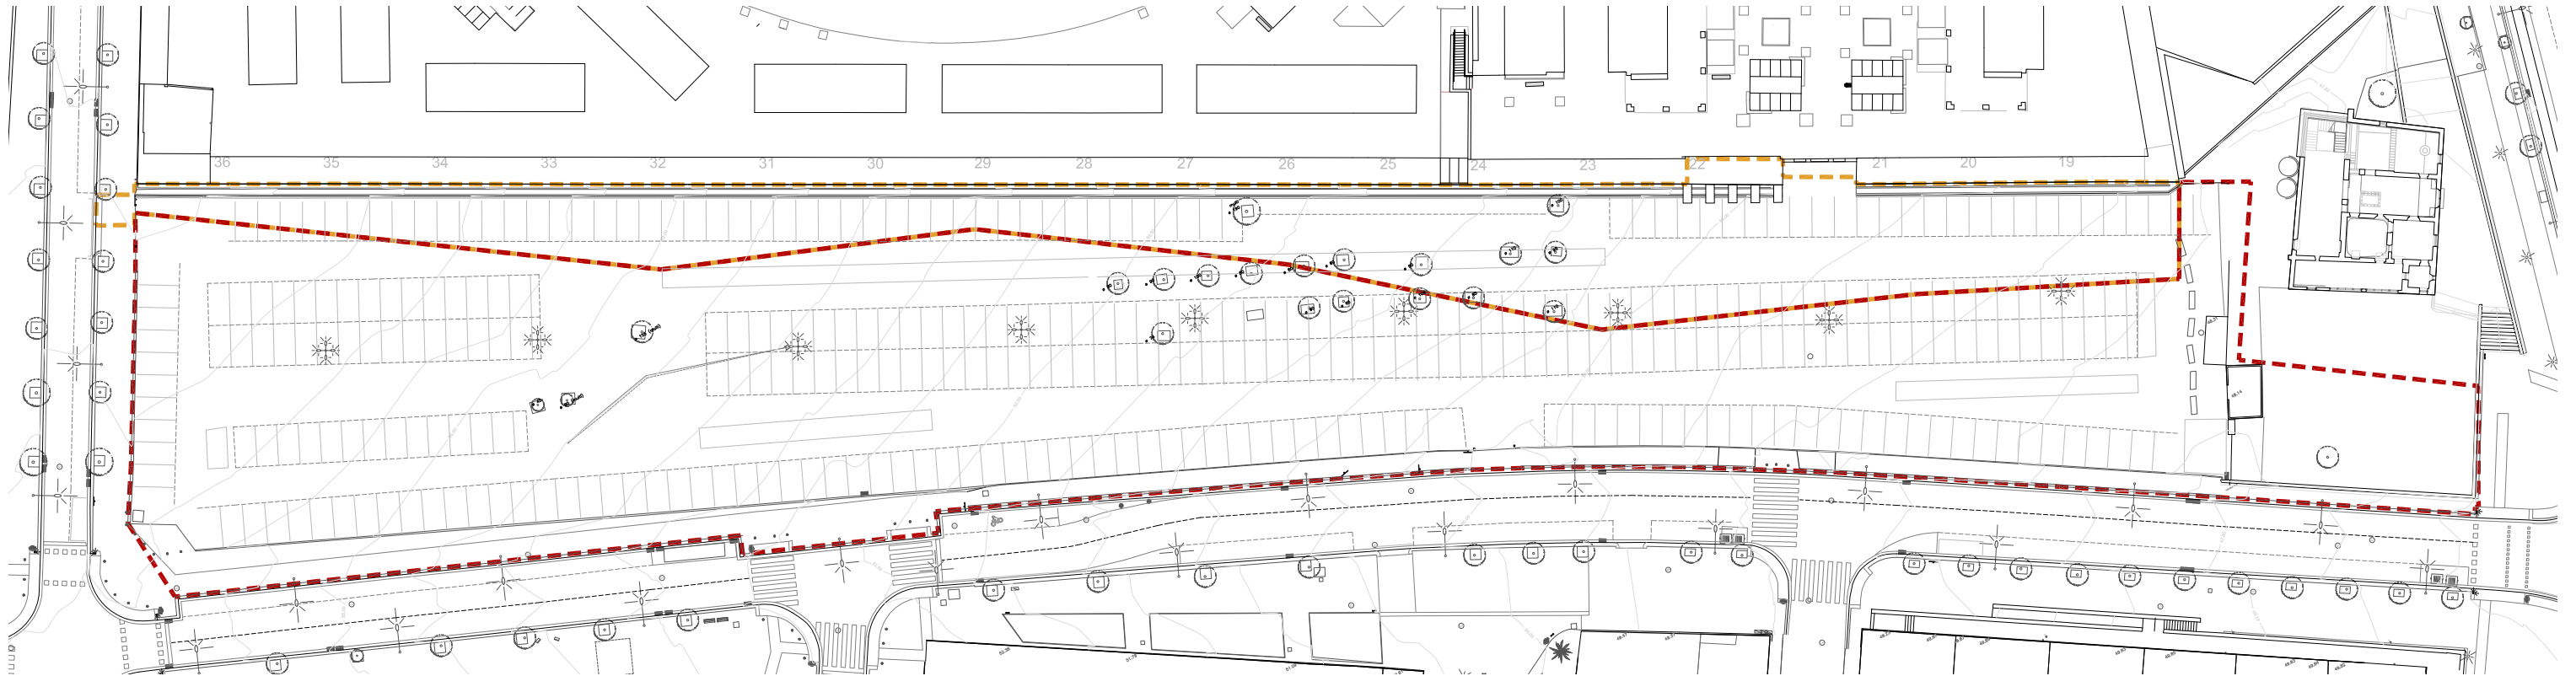

Millora de la qualitat ambiental i del confort urbà. Increment de les zones verdes accessibles i sostenibles.
Optimització de la gestió de l'aigua. Millora de la xarxa de infraestructures verds

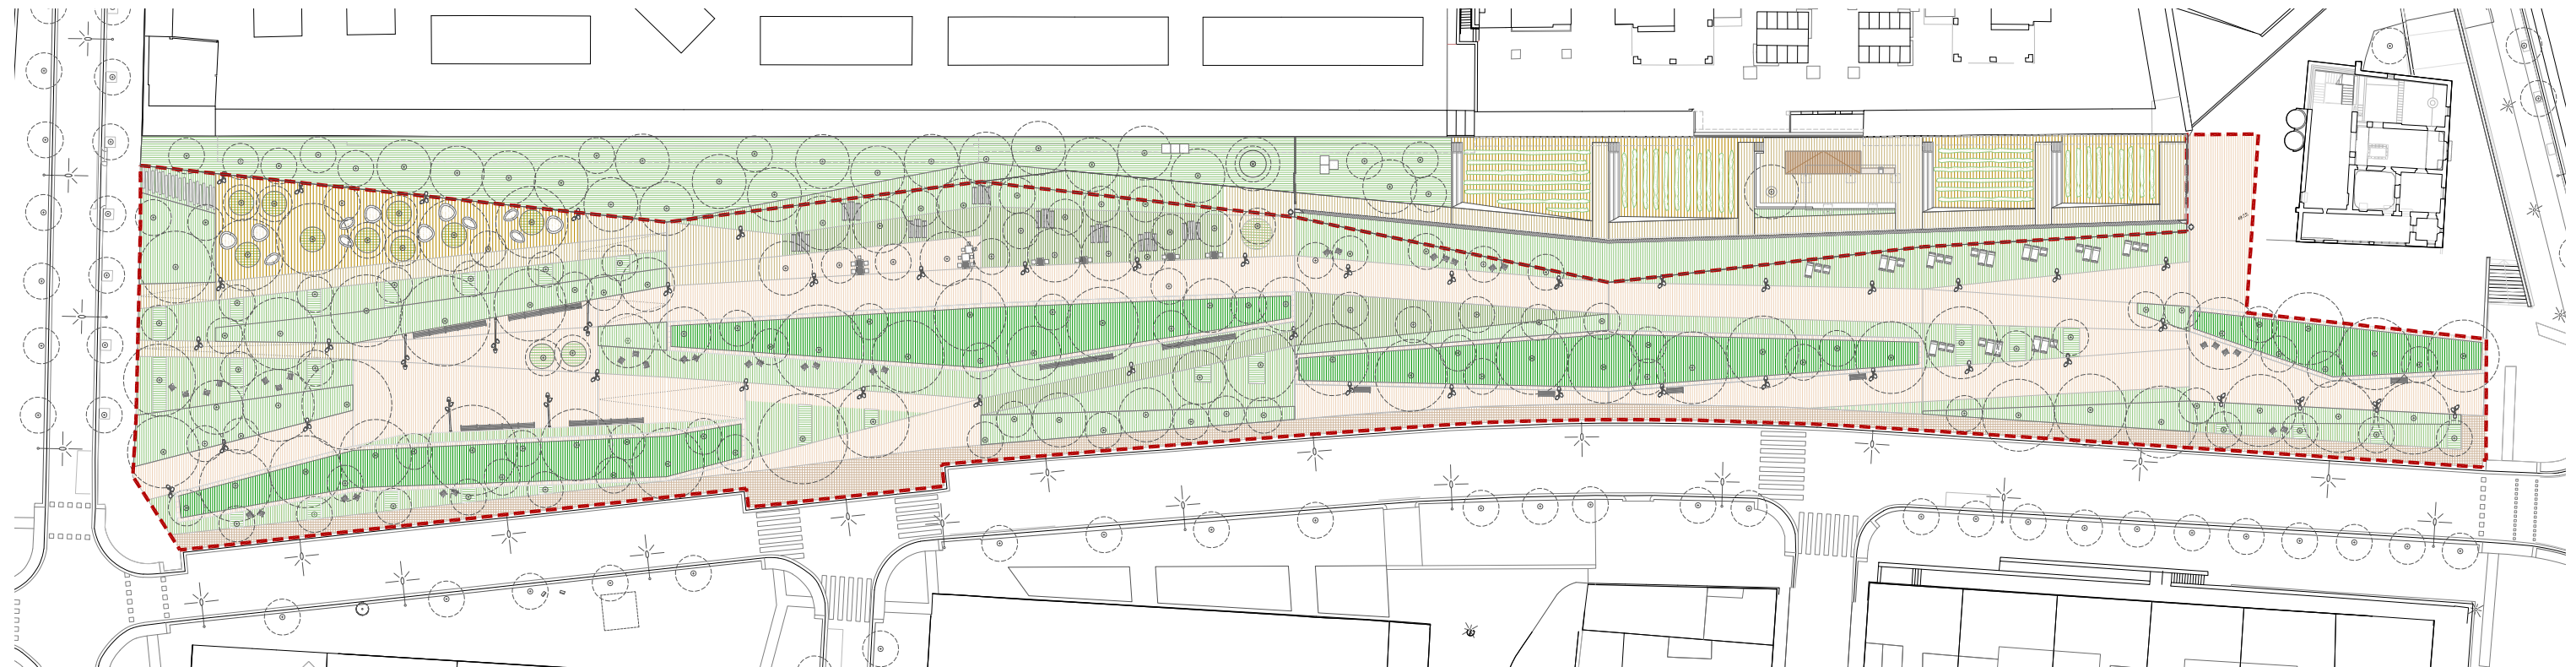

PROPOSTA



BU