


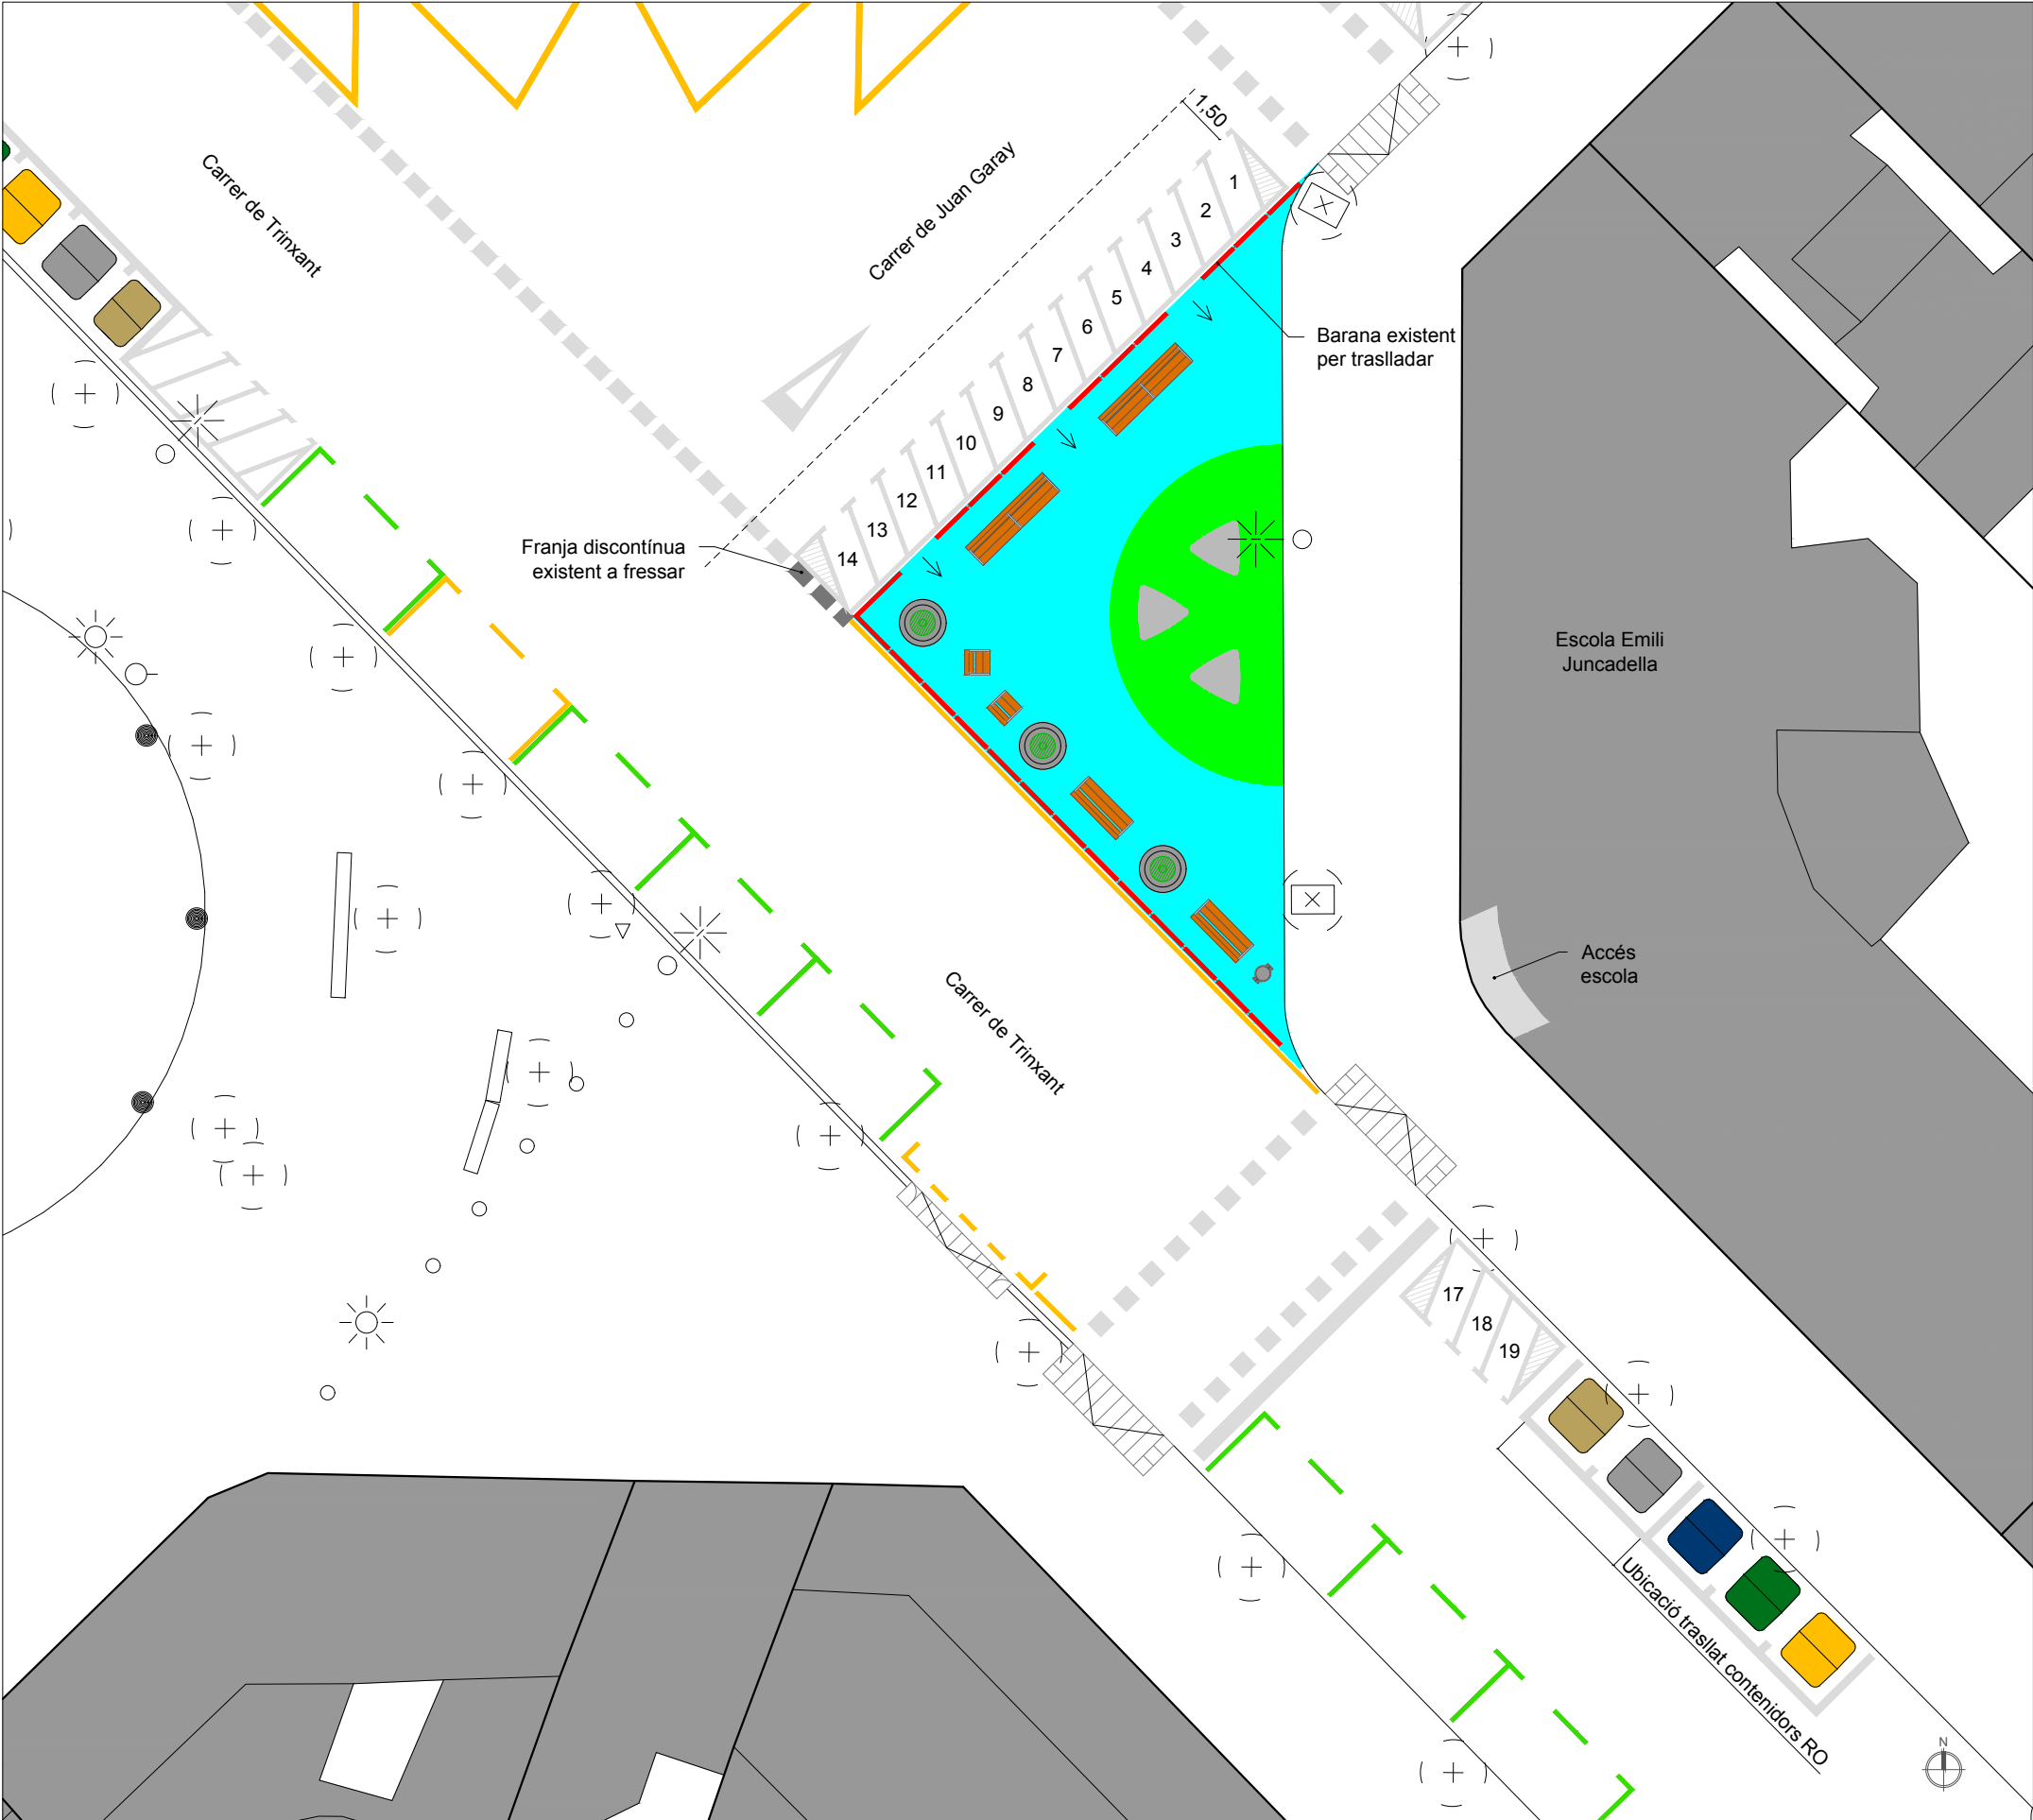

ELEMENTS URBANS		
Ud.	Banc Benito model Neobarcino UM304NS	2
Ud.	Banc Benito model Neobarcino UM304NL	2
Ud.	Banc Benito model Neobarcino UM304N	2
Ud.	Paperera Benito model BCN PA606	1
Ud.	Banc de formigó triangular Escofet	3
Ud.	Pilona Benito model Hospitalet H214	4
Ud.	Pilona universal Benito model H211AP	6

TRASLLAT D'ELEMENTS URBANS		
ml	Barana existent	15,20
Ud.	Contenidor orgànic	1
Ud.	Contenidor residus	1
Ud.	Jardinera circular *Trinitat Vella	4

PINTURA ACRÍLICA DE DECORACIÓ CALÇADA		
m²	Pintura acrílica de color verd	57,00
m²	Pintura acrílica de color cian	133,00

PINTURA SENYALITZACIÓ HORIZONTAL		
m²	Pintura estacionament per motos	12,00
m²	Pintura contenidors residus i orgànic	1,90
ml	Pintura franja contínua de 10 cm	20,20
ml	Pintura franja discontinua de 30 cm	17,00
ml	*Fressat de franja discontinua existent	28,00

ESTACIONAMENT RESULTANT		
Ud.	Zona verda	- 2
Ud.	Zona blava	- 5
TOTAL		- 7
Ud.	Estacionament per motos	+19

LLEGGENDA	
	Banc Benito model Neobarcino, 70x71x90 cm
	Banc Benito model Neobarcino, 180x71x90 cm
	Banc Benito model Neobarcino, 300x71x90 cm
	Jardinera circular, 130 cm de diàmetre
	Paperera Benito model BCN, 44 cm de diàmetre
	Banc triangular de formigó Escofet, 165 cm longitud