



Ajuntament
de Barcelona

Procés participatiu per a la redacció dels estudis previs de la reurbanització dels interiors d'illa de la Guineueta, fase 4

Sessió de retorn

15 de setembre de 2025





Índex

1. Antecedents de participació
2. Objectius del procés participatiu
3. Dedidim.barcelona
4. Programa d'Espais de Proximitat i Interiors
5. Retorn de la participació
6. Avantprojecte
7. Seguiment



Antecedents de participació

- A l'octubre de 2022 es va convocar una reunió a petició de l'AVV de la Guineueta, amb la Gerència del Districte i el Departament de Participació on es va assolir el compromís de desenvolupar un procés de participació ciutadana durant la redacció dels estudis previs de la reurbanització dels interiors d'illa de la Guineueta (fase 4).

PROCÉS PARTICIPATIU

- 7/3/23 Sessió de constiució de la Comissió de Seguiment (AVV Guineueta)
- 14/3/23 Passejada exploratòria
- 30/3/23 Sessió de debat oberta
- 6/7/23 Sessió de contrast amb la Comissió de Seguiment
- **15/9/25 Sessió de retorn**



Objectius del procés participatiu

1.

Donar informació rellevant a l'equip redactor sobre les necessitats i demandes del veïnat, els equipaments i el agents socials clau del barri.

2.

Fer propostes a l'equip redactor, per tal que les tinguin en compte a l'hora d'elaborar els estudis previs.

3.

Fer el seguiment de la redacció dels estudis previs



Reurbanització dels interiors d'illa de la Guineueta

#interiorsdillaGuineueta Redacció dels estudis previs de la reurbanització dels interiors d'illa de la Guineueta (fase 4)

Quant a aquest procés



Trobades →



Programa d'Espais de Proximitat i Interiors

PLA CLIMA

Programa d'Espais de Proximitat i Interiors

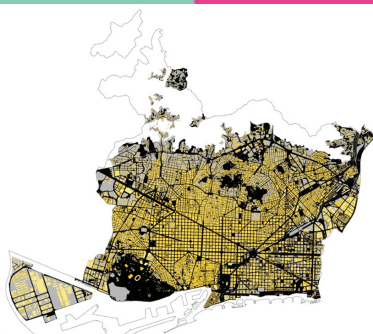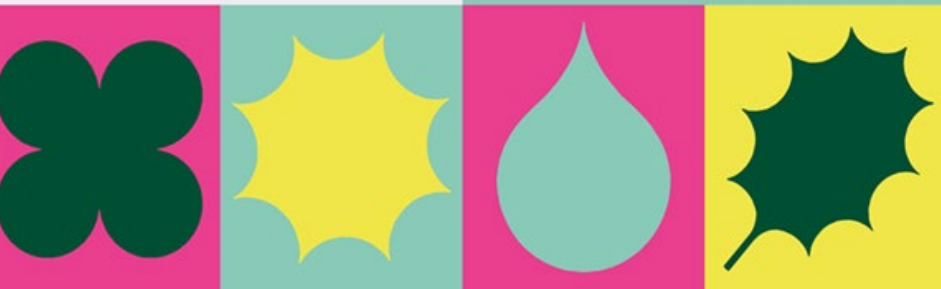

En aquest mandat, el projecte de reurbanització passa a encabir-se dins del Programa d'Espais de Proximitat i Interiors, un model de recuperació dels espais buits locals de la ciutat, com interiors d'illa, espais entre blocs, solars, patis, cantonades, mitgeres i cobertes, distribuïts per tota la ciutat.

Aquest fet garanteix una inversió de 4 milions d'euros en aquesta



Programa d'Espais de Proximitat i Interiors



Millora i
arranjament



Permeabilitzacions



Increment
del sòl

ESPAIS



Ombres



Mitgeres i
cobertes

HABITABILITAT

**Programa Marc, format per 3
línies d'actuació específiques:**

- Espais (arranjaments, permeabilització i increment de sòl),
- Ombres
- Mitgeres i Cobertes

**En aquest mandat s'urbanitzaran al
voltant de les 22,3 Ha com a espais
lliures i verds.**



Retorn de la participació

ITINERARIS I SENYALÍSTICA

PROPOSTES RECOLLIDES

1. Generar estratègies de disseny de les safates que facin més accessibles els itineraris
2. Crear un itinerari accessible natural a les zones de vegetació
3. Revisar la senyalística 57-61, atès que no correspon amb la numeració dels habitatges

INCORPORACIÓ AVANTPROJECTE

- SÍ
- SÍ
- SÍ



Retorn de la participació

VERD

PROPOSTES RECOLLIDES

1. Sanejar l'arbrat i fer-ne una valoració general del seu estat
2. Revisar l'alçada dels murs que delimiten les zones de vegetació amb forta pendent (escorrentia)
3. Separar els parterres dels habitatges per reduir els problemes d'humitat
4. Condicionar el tipus de vegetació dels parterres a l'orientació de cada zona

INCORPORACIÓ AVANTPROJECTE

- SÍ
- SÍ
- SÍ
- SÍ



Retorn de la participació

USOS I MOBILIARI A L'ESPAI PÚBLIC

PROPOSTES RECOLLIDES

1. Reubicar els bancs de pedra en un espai diferenciat
2. Situar els nous bancs lluny dels habitatges per evitar la contaminació acústica
3. Renovar el paviment perimetral dels espais de joc infantils a la cantonada del carrer de la Guineueta i rambla del Caçador (itinerari principal)
4. Posar protecció a les baranes de les escales per evitar que els skaters llisquin i les malmetin
5. Necessitat de conservar i mantenir els espais principals de pas

INCORPORACIÓ AVANTPROJECTE

- SÍ
- SÍ
- SÍ
- SÍ
- SÍ



Retorn de la participació

INFRASTRUCTURES URBANES

PROPOSTES RECOLLIDES

1. Millorar el manteniment dels pluvials
2. Millorar la sincronització dels sistemes d'il·luminació amb les altres illes, per no generar espais foscos
3. Evitar la llum massa propera o directa als habitatges
4. Noves instal·lacions de cablejat soterrades

INCORPORACIÓ AVANTPROJECTE

- SÍ
- SÍ
- SÍ
- SÍ



Avantprojecte

Reurbanització dels interiors d'illa de la Guineueta Fase 4

Barri de la Guineueta, Districte de Nou Barris

Setembre de 2025



Avantprojecte

01

Situació

02

Estat actual

03

Proposta

04


Fases



Avantprojecte

01

Situació

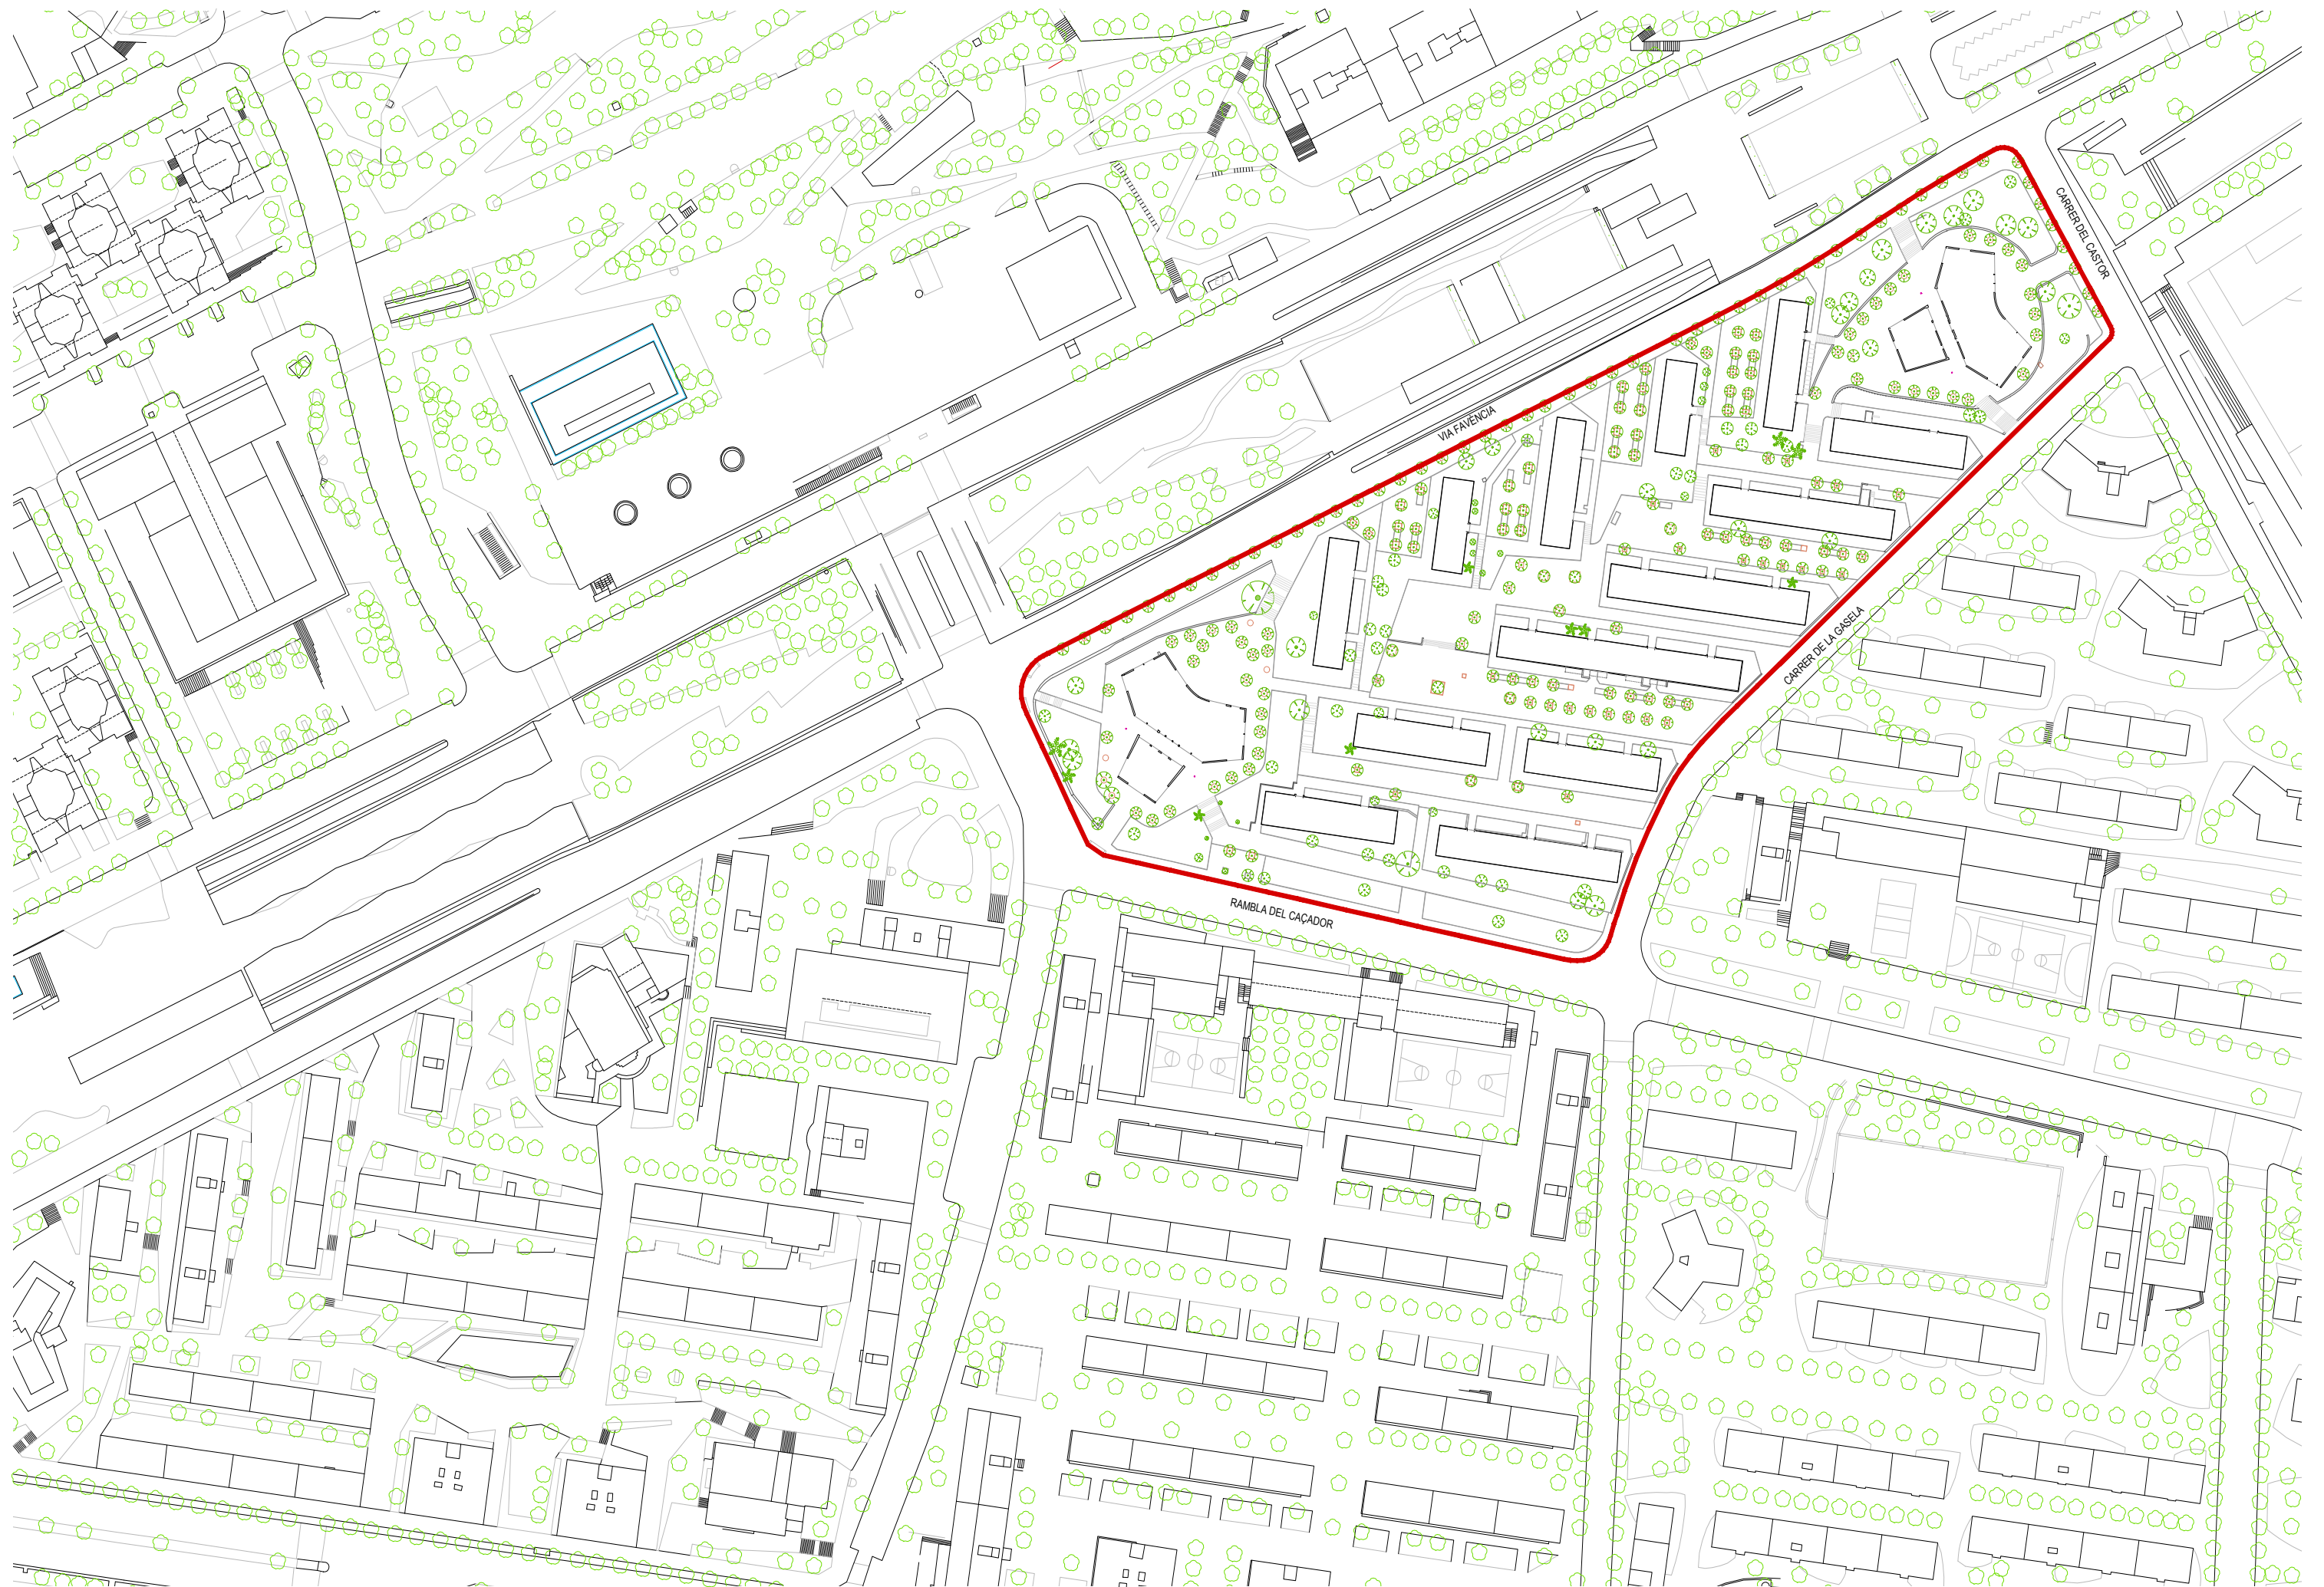




Avantprojecte

02

Estat actual





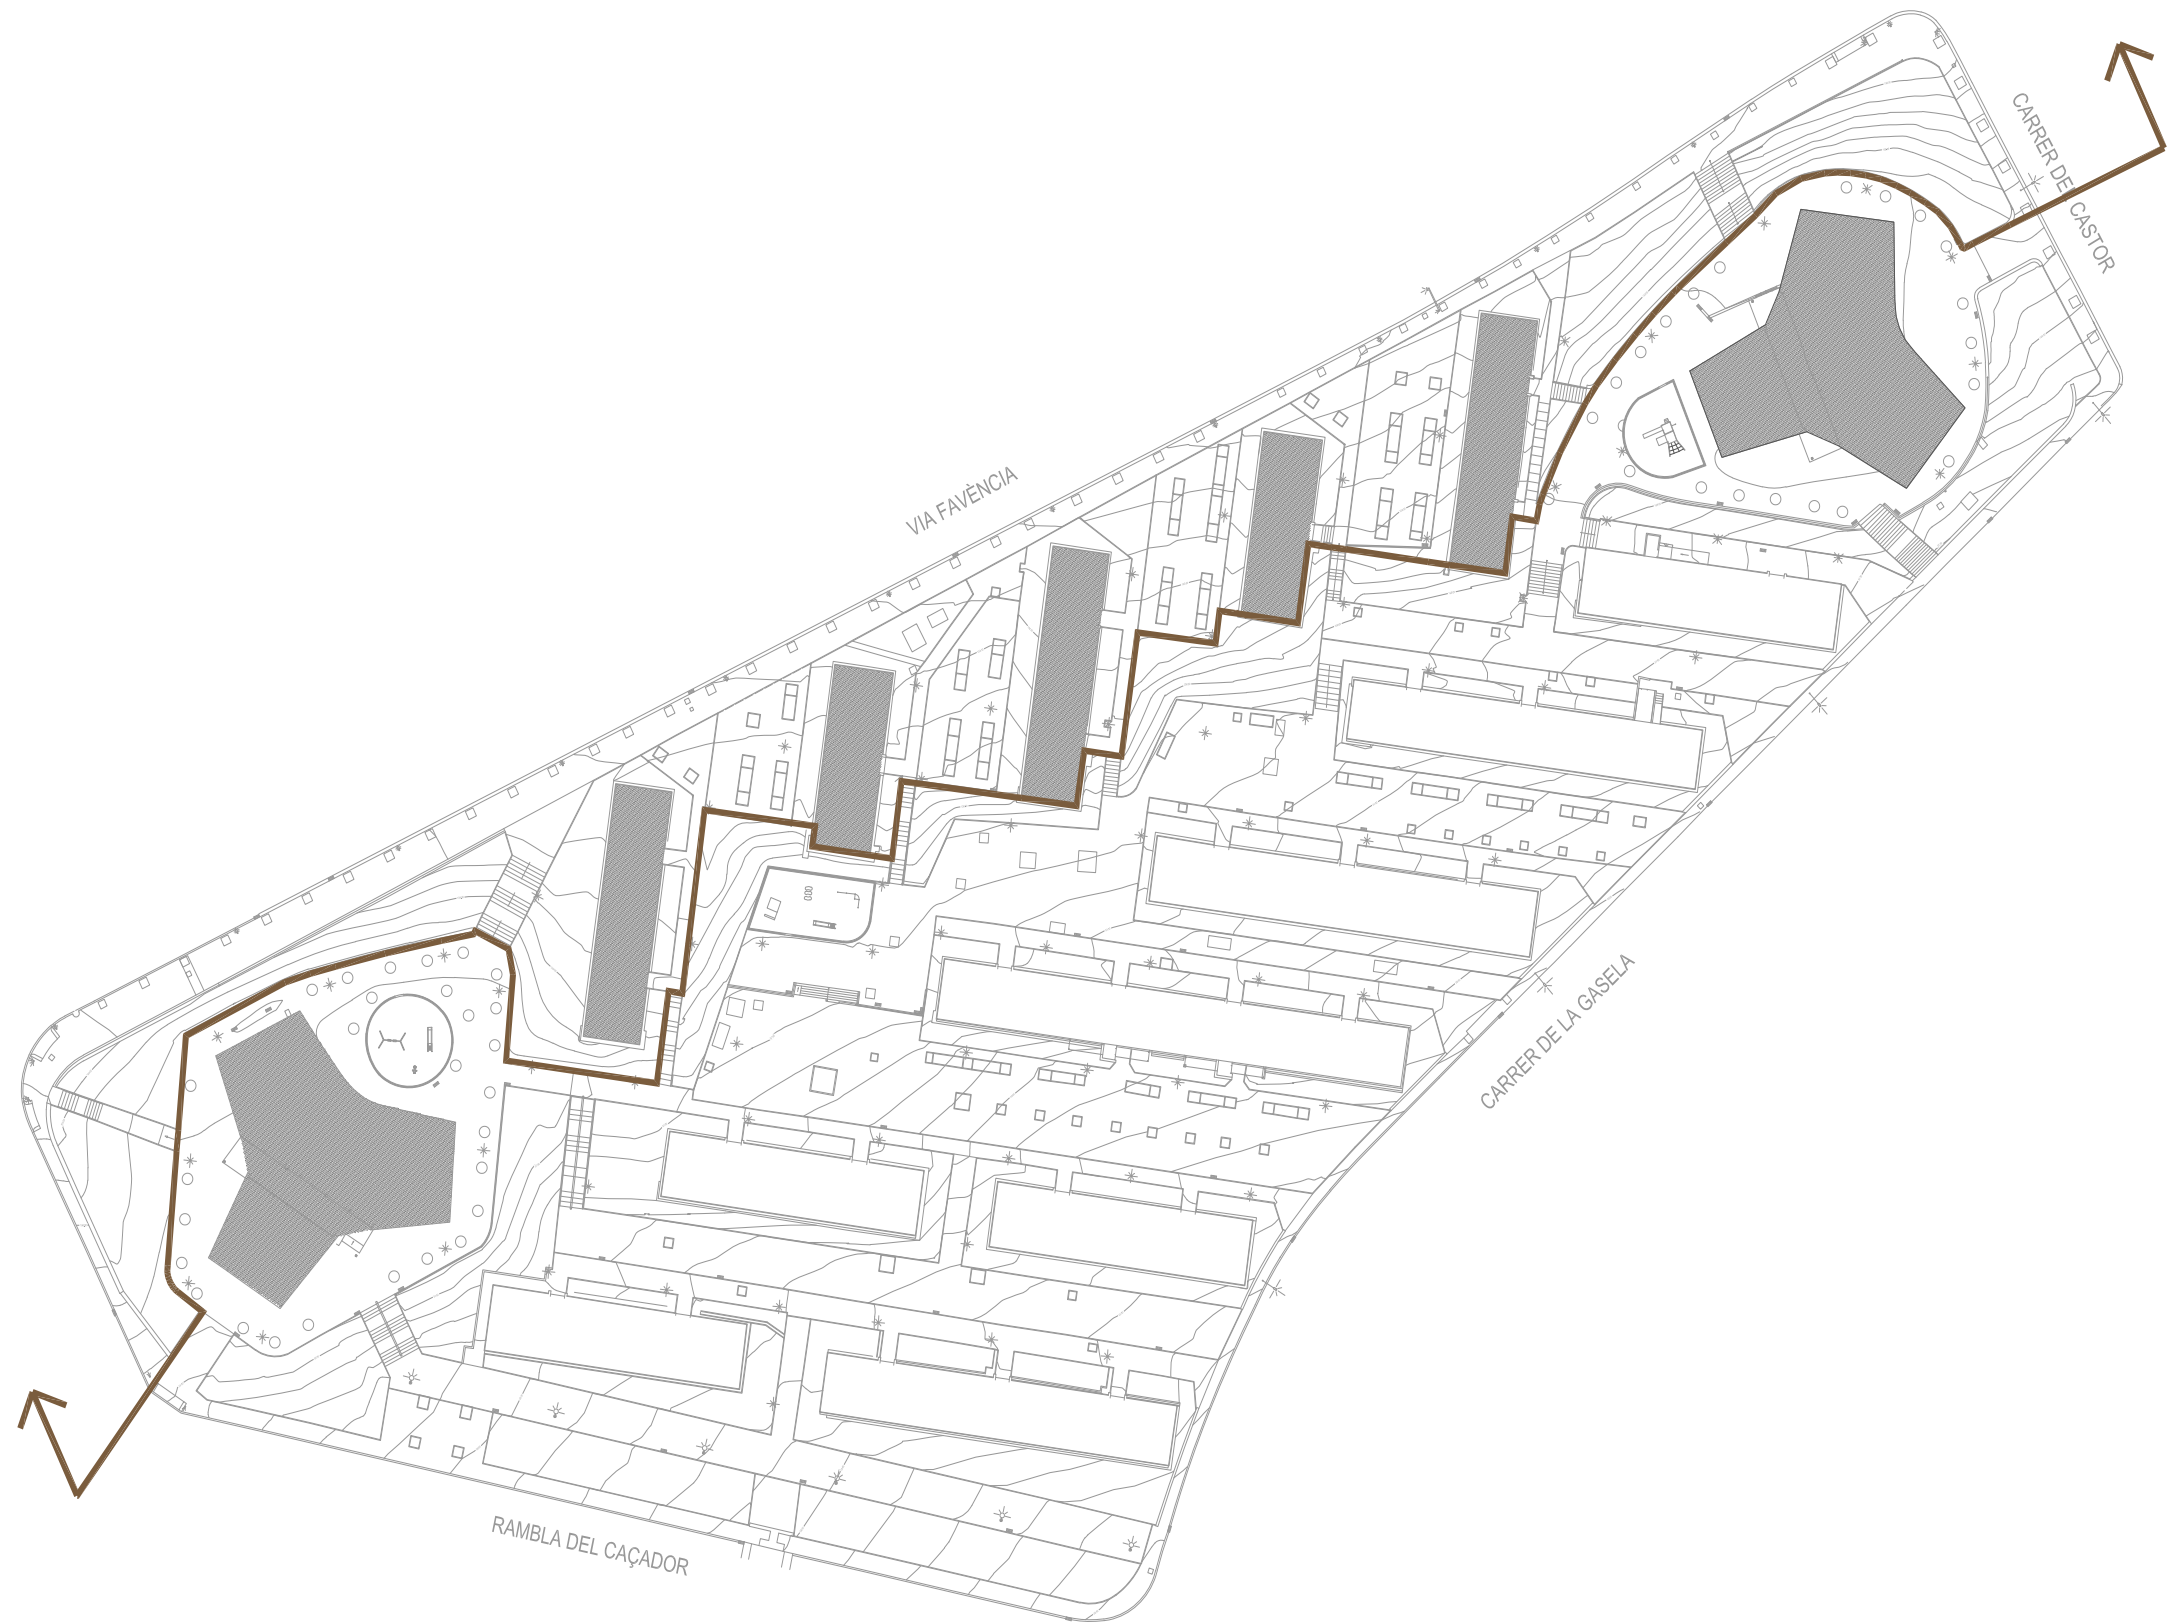

PLATAFORMA SUPERIOR

PLATAFORMA SUPERIOR

RELACIÓ DIRECTA AMB CORDÓ APARCAMENT VIA FAVÈNCIA




PARTERRES RENTATS



PLACETES AMB FORT PENDENT



ZONES D'ESTADA COMPLEXES

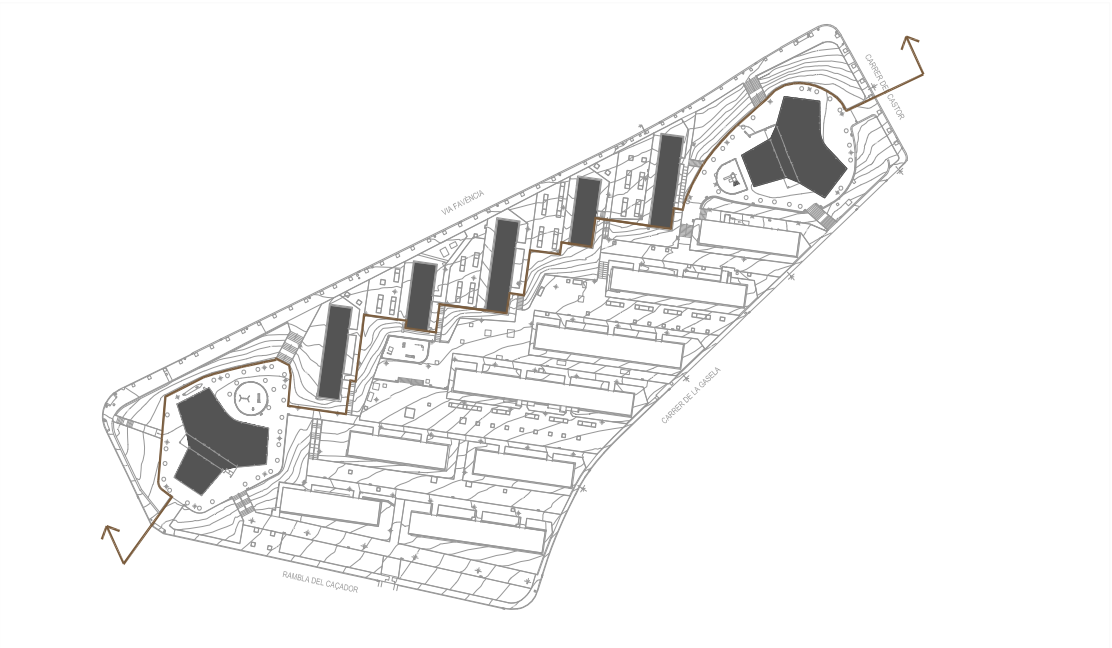

PLATAFORMA SUPERIOR




TORRES AL NIVELL INTERMEDI AÏLLADES




TALUSOS AMB FORT PENDENT




PLACETES D'ACCÉS ENTRE BLOCS EN CONTACTE AMB VIA FAVÈNCIA

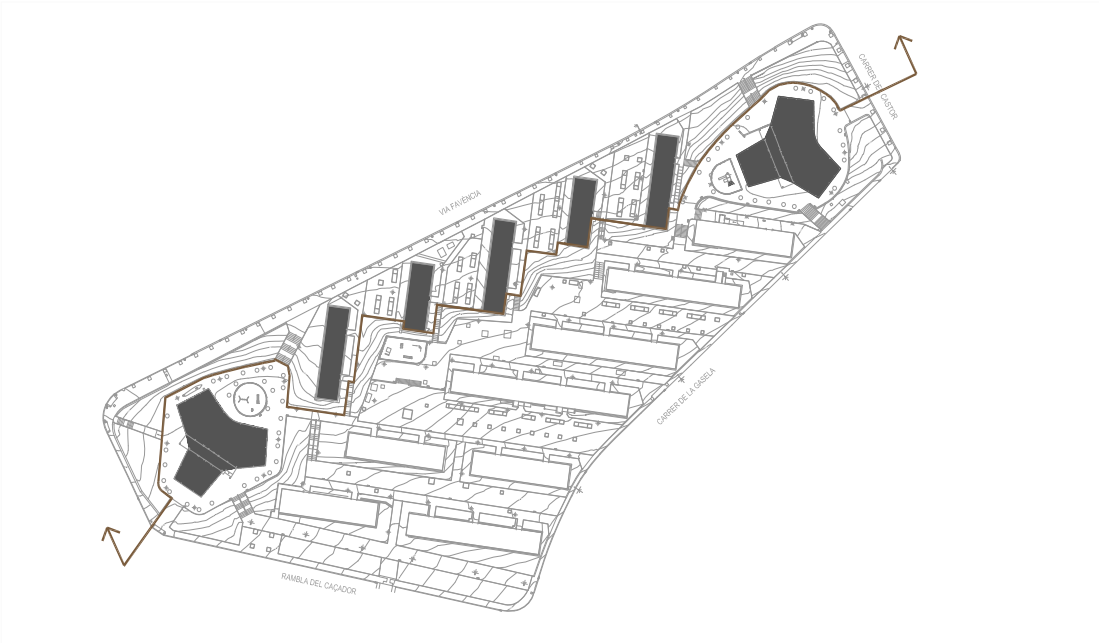

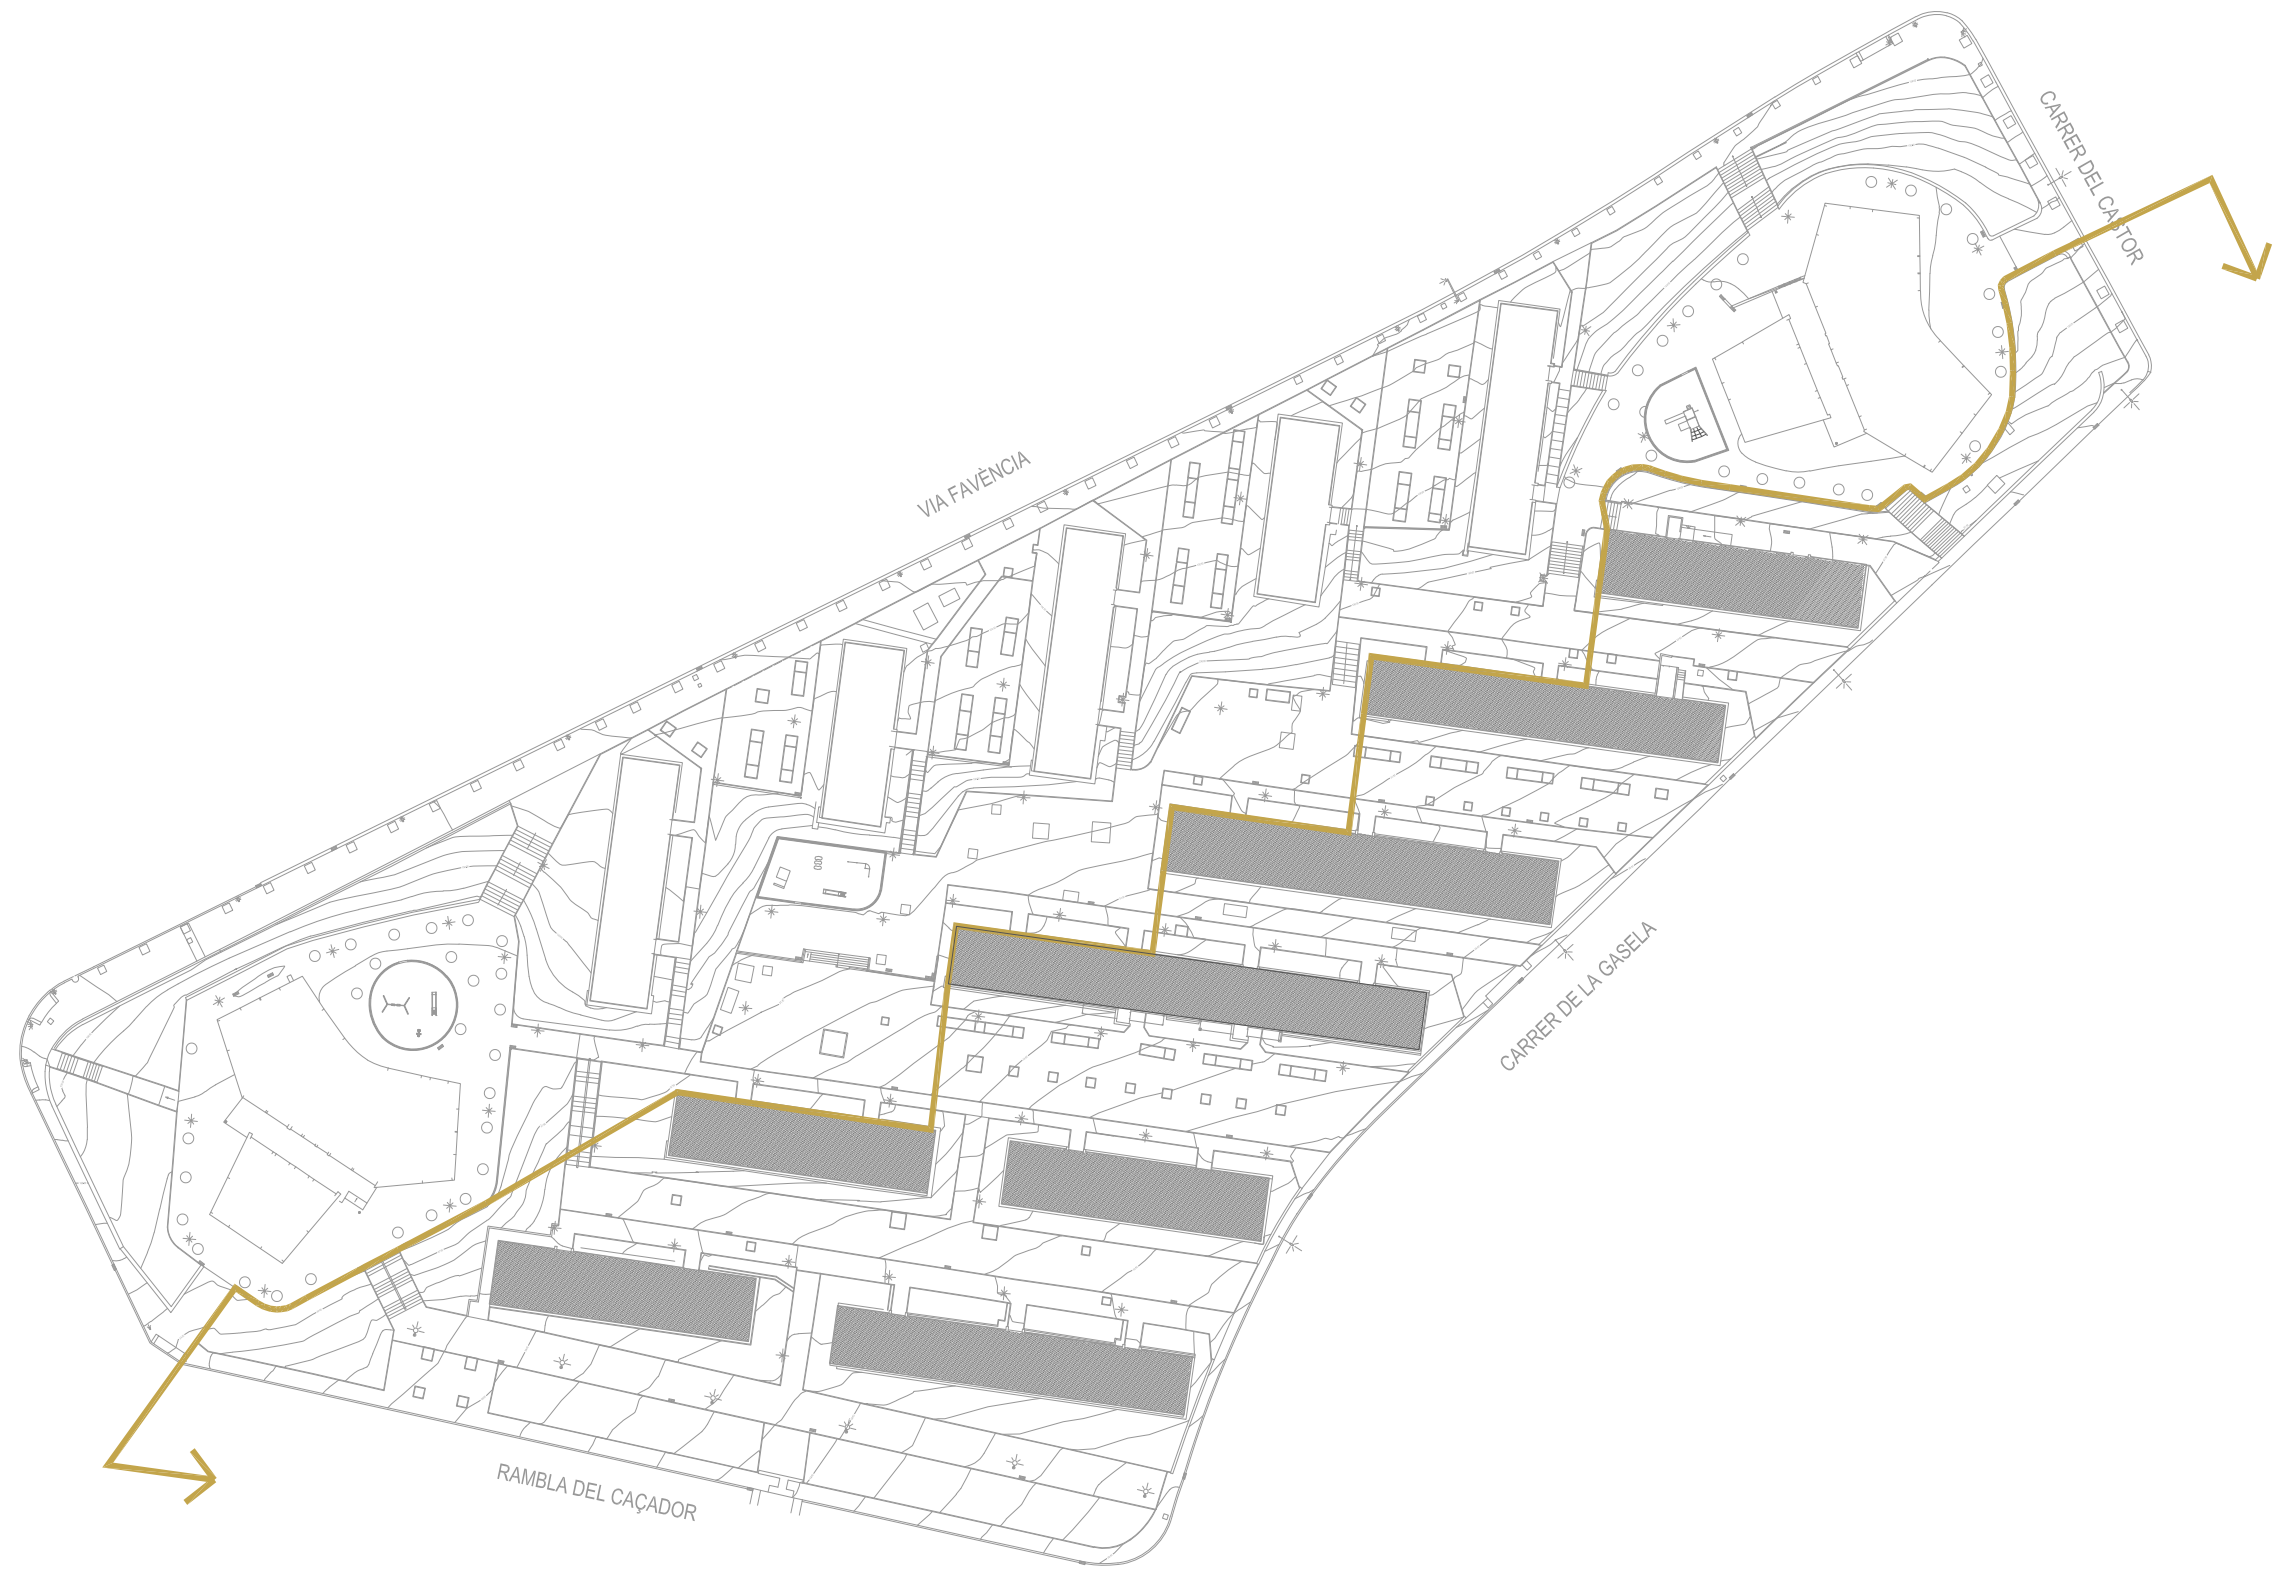

PLATAFORMA INFERIOR

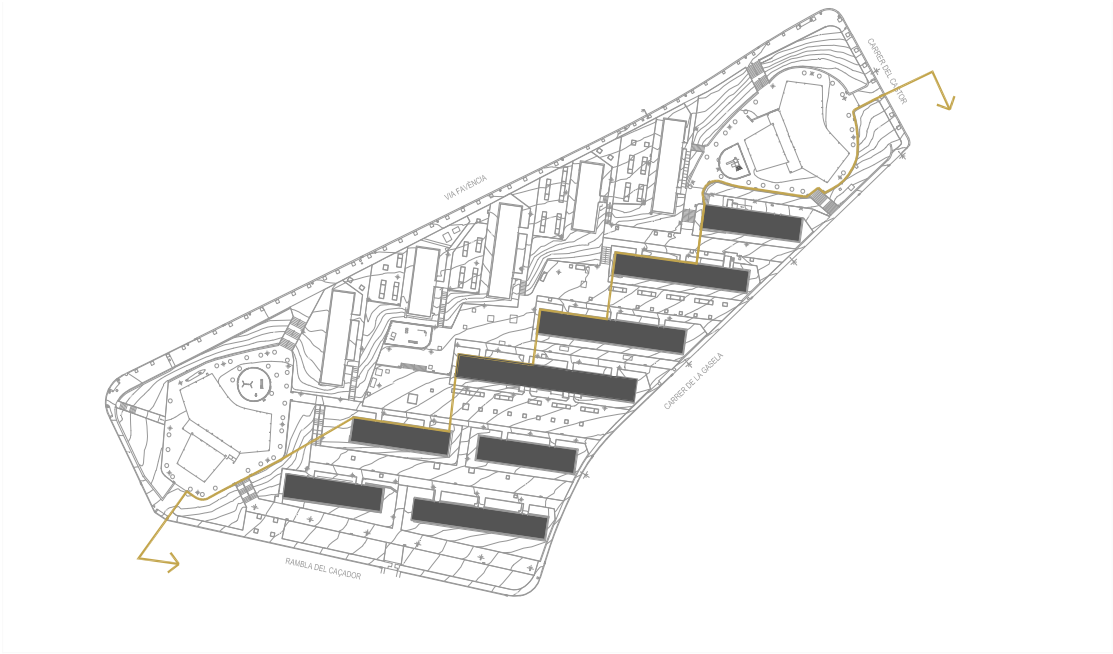

FAÇANA CONTINUA A RAMBLA DEL CAÇADOR



FORT PENDENT LONGITUDINAL




FORT PENDENT LONGITUDINAL



ZONES D'ESTADA COMPLEXES

PLATAFORMA INFERIOR

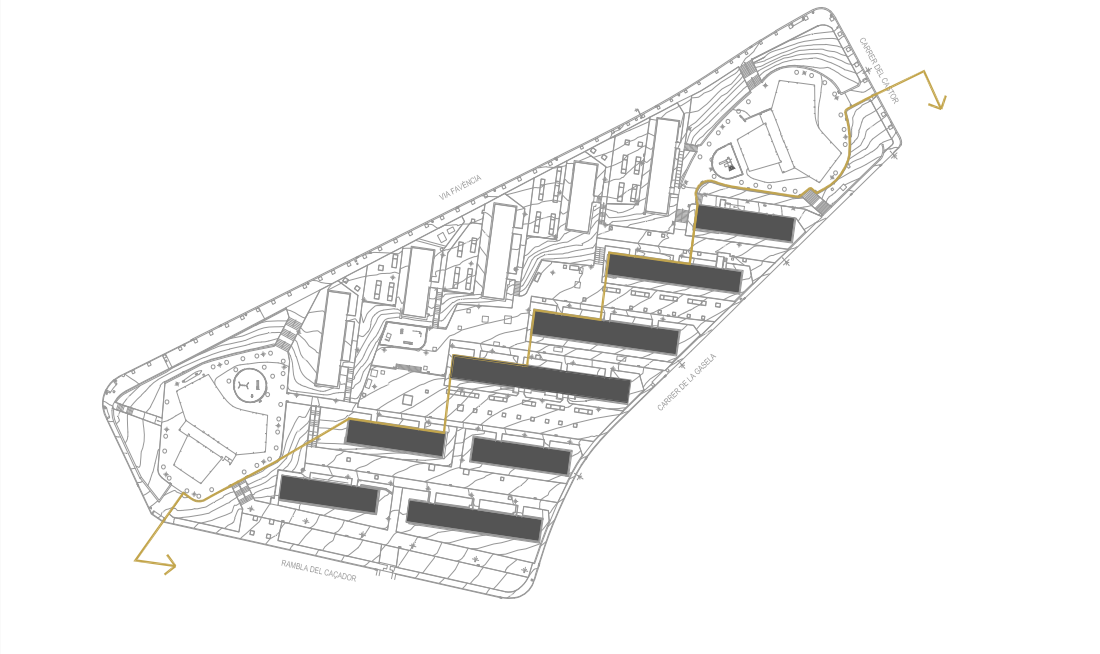

VORERA ESTRETA I AMB FORT PENDENT TRANSVERSAL



FORT PENDENT LONGITUDINAL




INVASIÓ DE L'ASCENSOR EN L'ESPAI PÚBLIC



CAMINS ESPONTANIS A TRAVÉS DEL VERD



PLATAFORMA INFERIOR

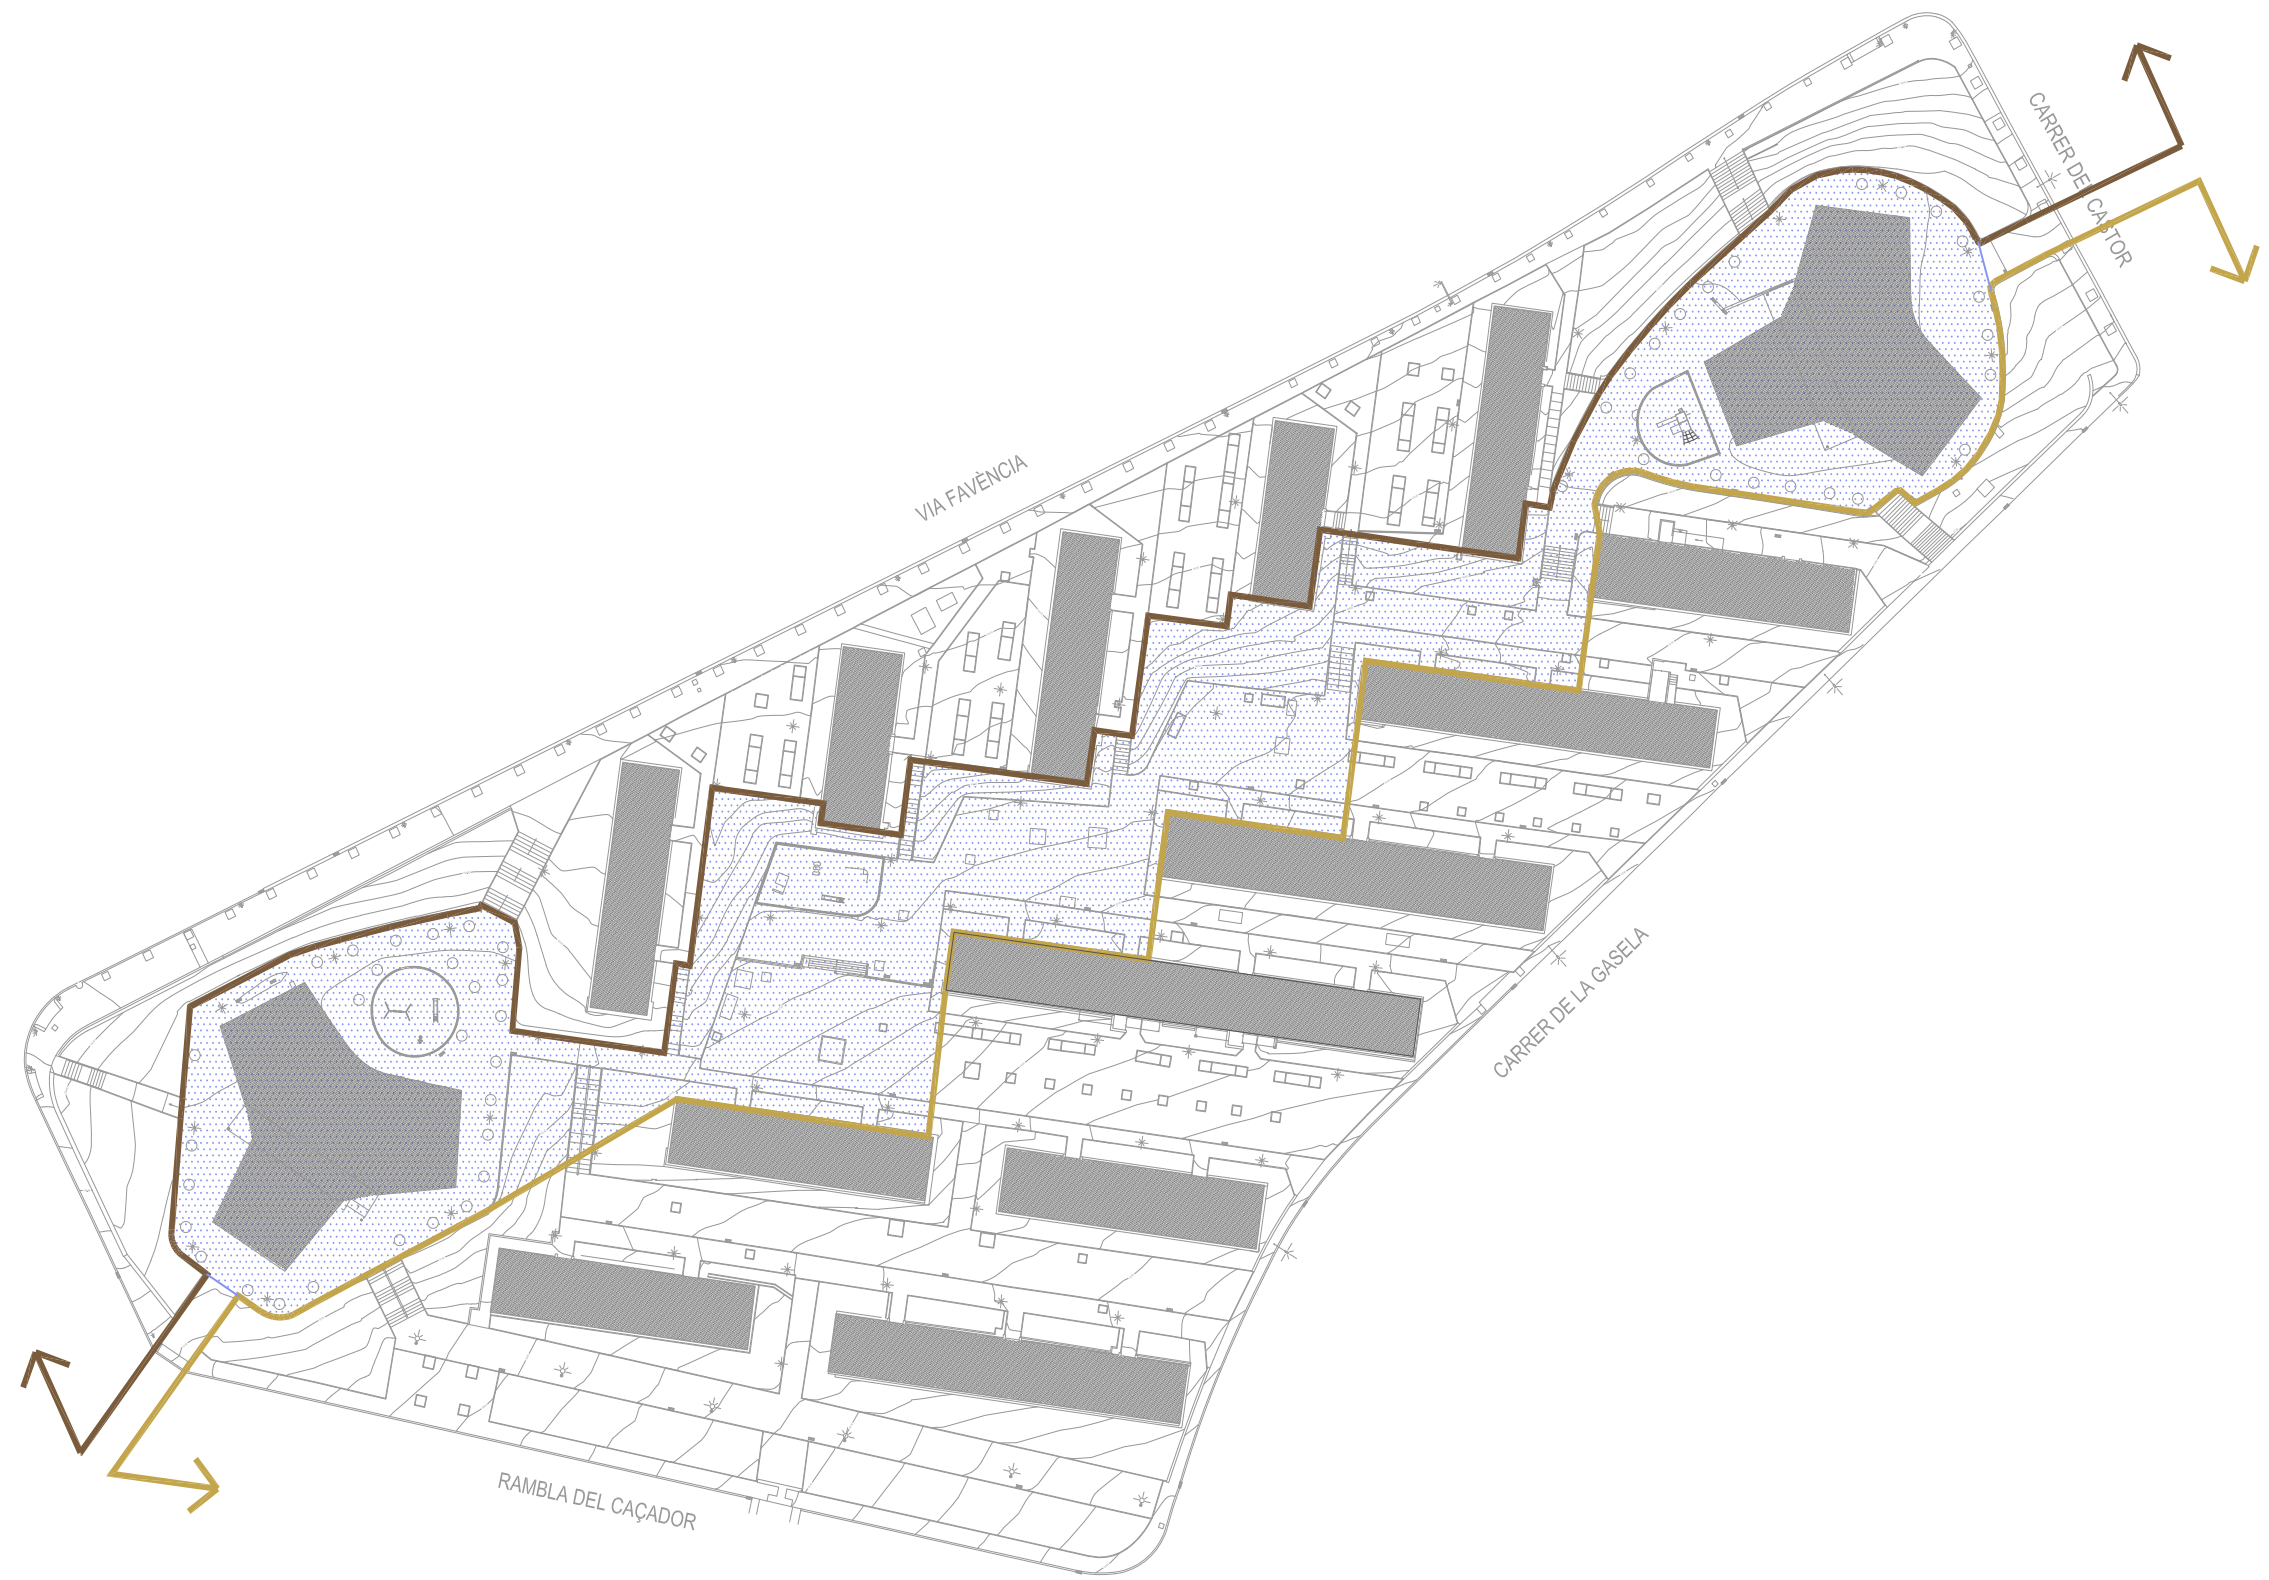

ESPAI CENTRAL




CIRCULACIONS I ESTADA



ESTADES A DIFERENT NIVELL. CIRCULACIÓ NO ACCESSIBLE



PERÍMETRES AMB TALUSOS AMB FORTS PENDENTS. PROBLEMES ESCORRENTIES

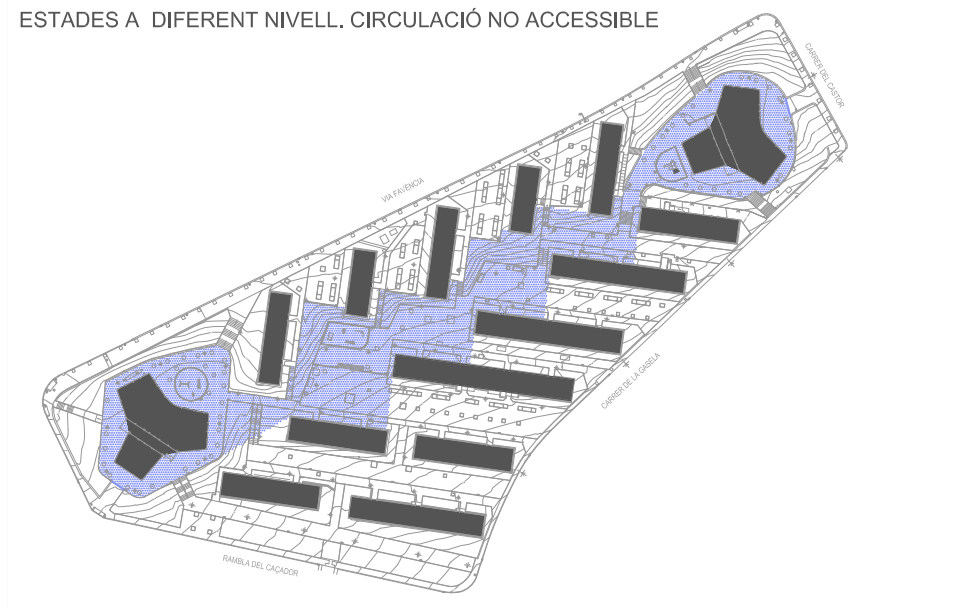

FORTA PRESENCIA DELS SÒCOLS DELS BLOCS EN L'ESPAI CENTRAL

VISIÓ DIAGONAL DE L'ESPAI ENTRE BLOCS



ESPAI AMB FORT PENDENT TRANSVERSAL



ESPAI CENTRAL




ZONA JOCS INFANTILS 1



ZONA JOCS INFANTILS 2



ZONA JOCS INFANTILS 3


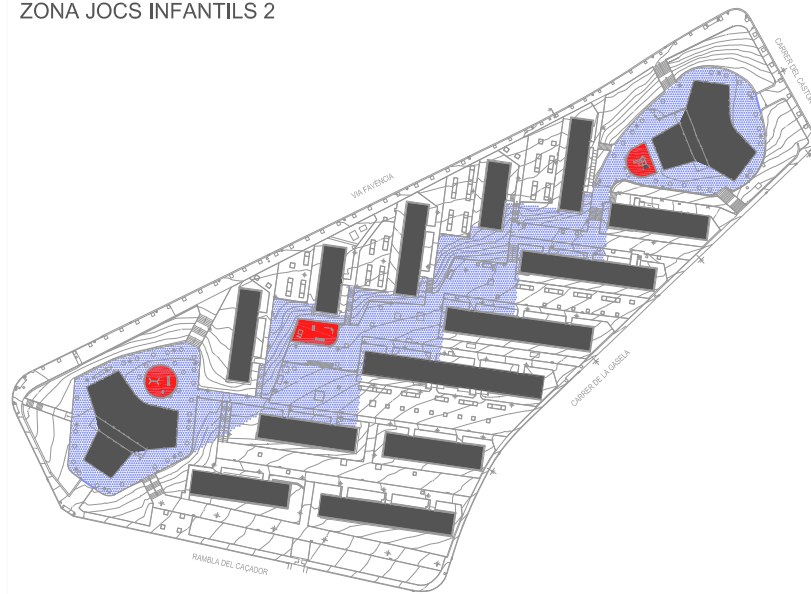


ESTADA



ESPAI CENTRAL-USOS

SECCIÓ TIPUS

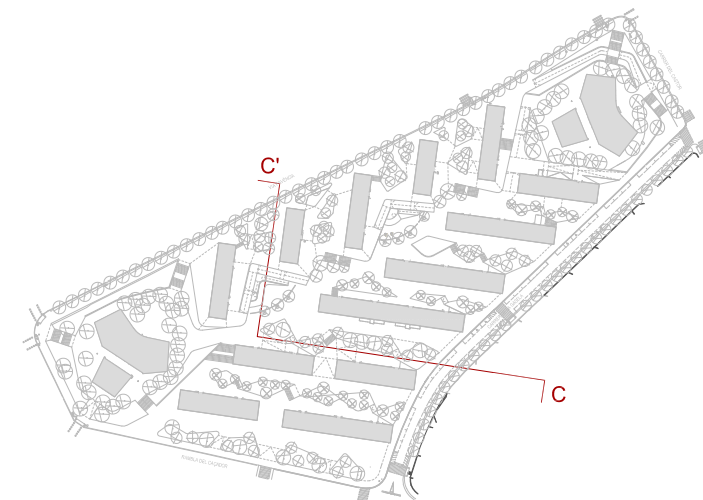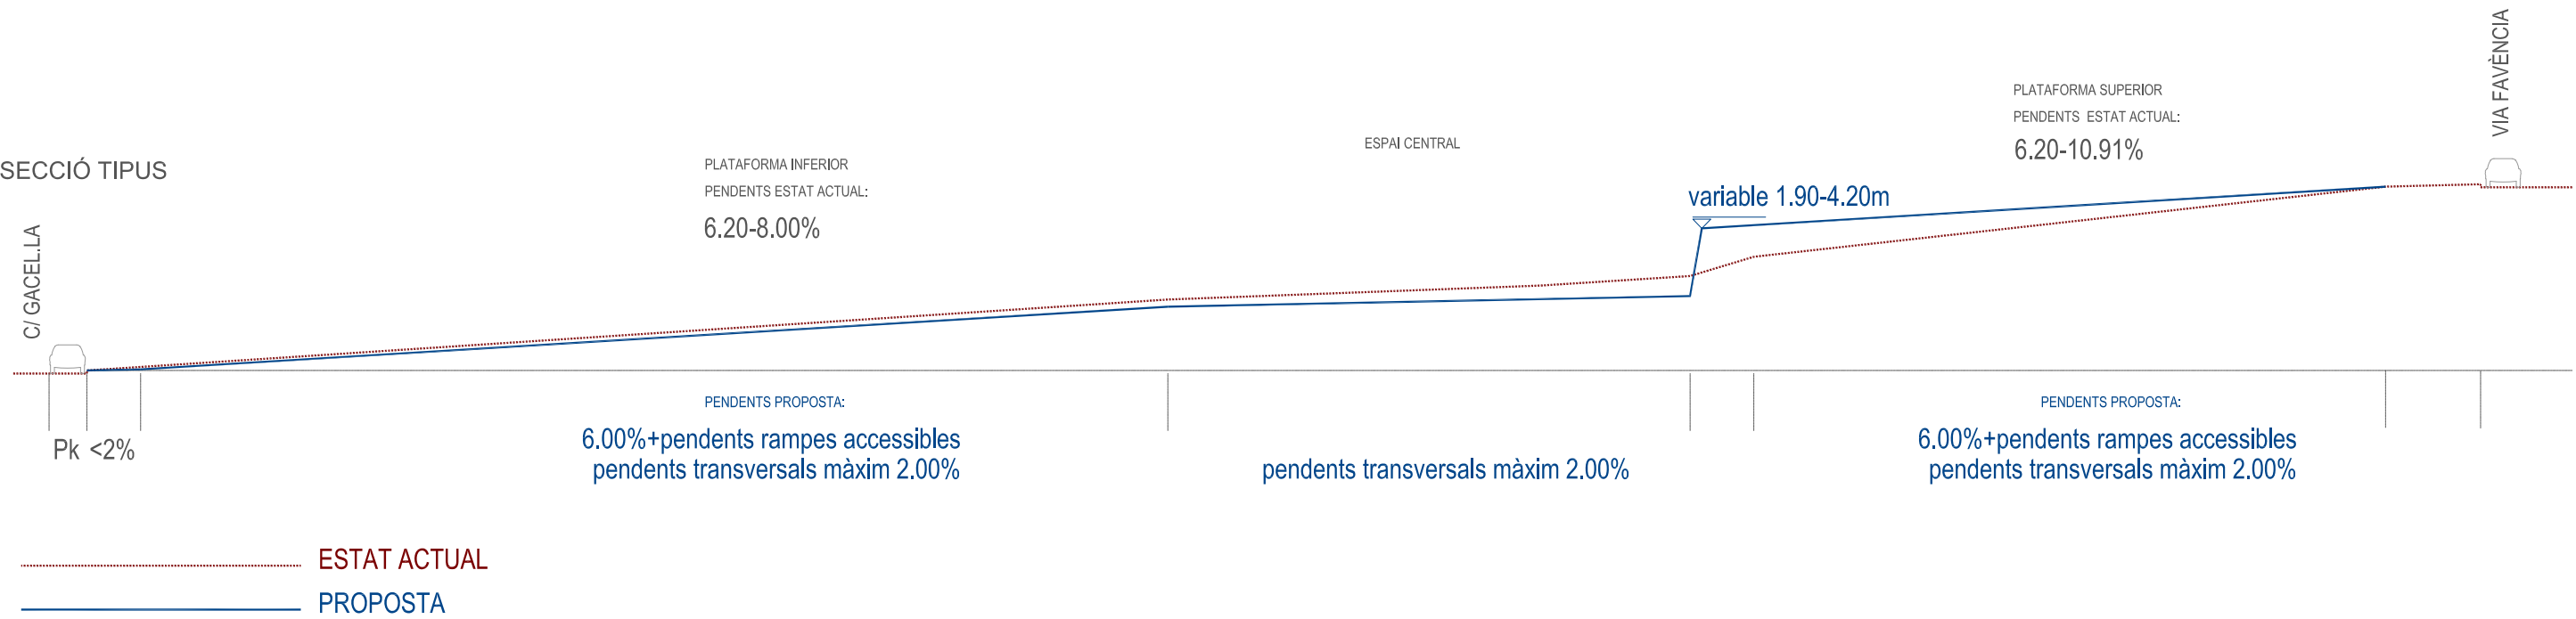




Avantprojecte


03

Proposta




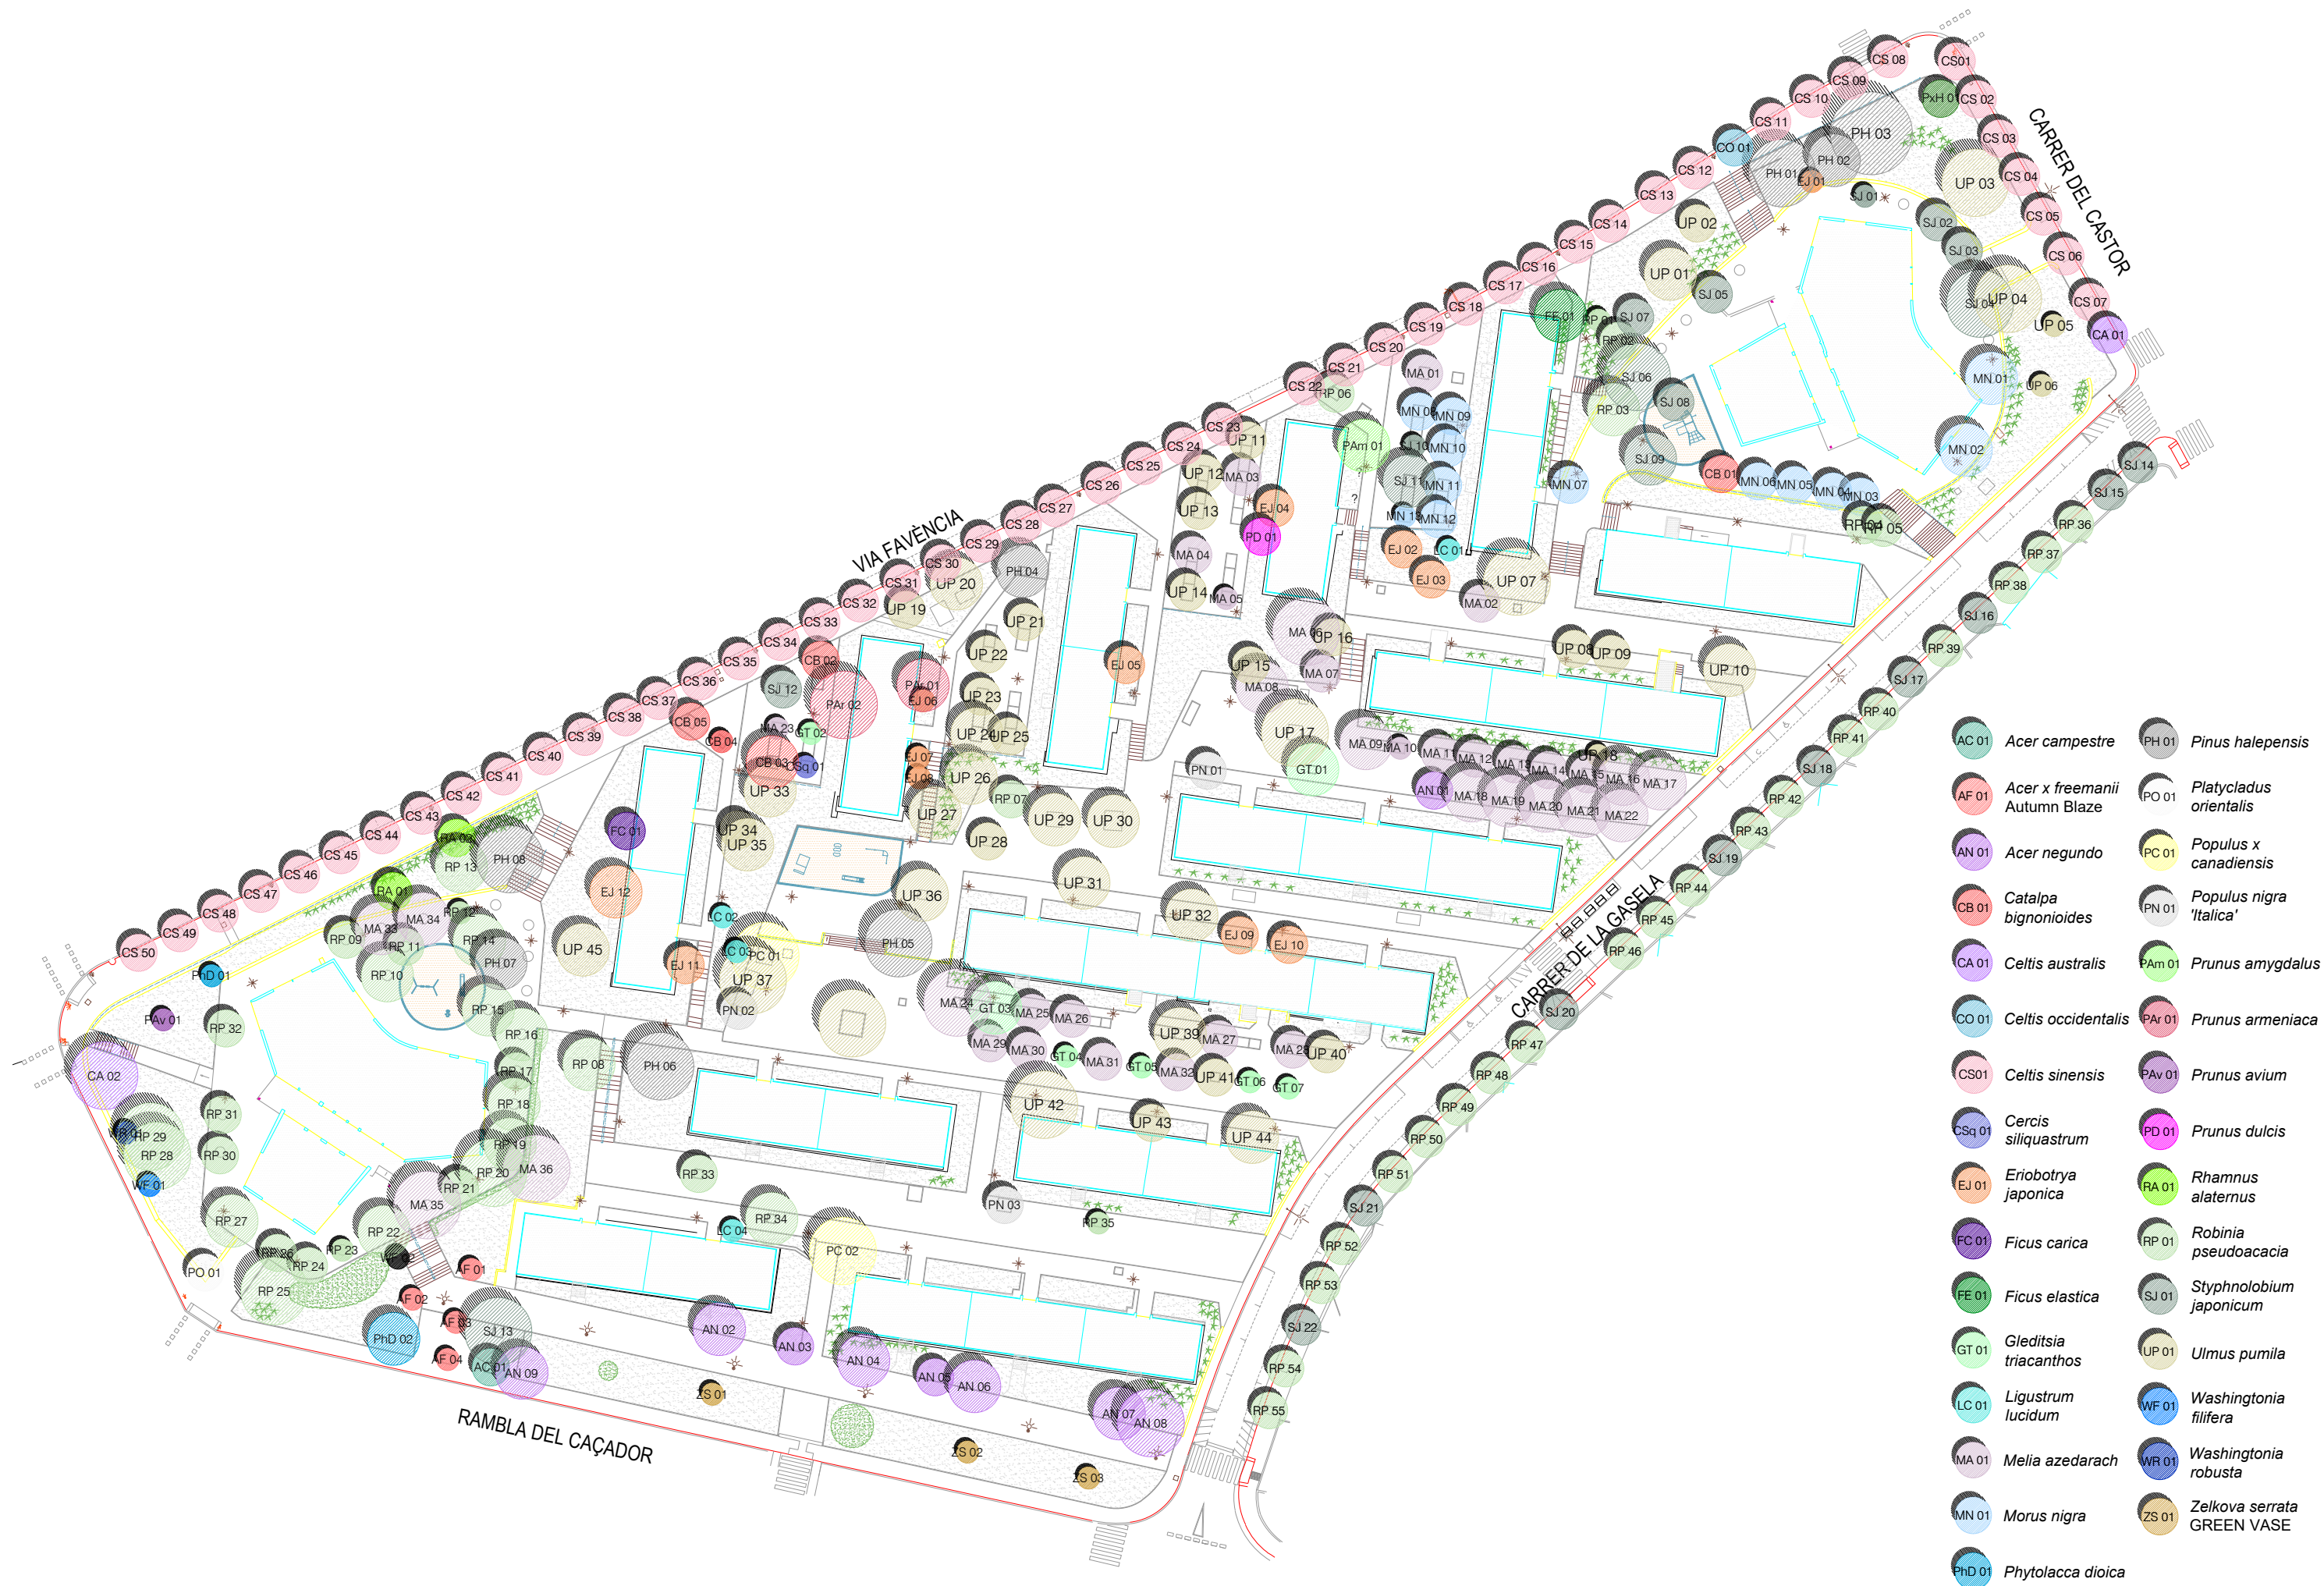


- | | | | |
|--------|---|--------|--------------------------------------|
| AC 01 | <i>Acer campestre</i> | PH 01 | <i>Pinus halepensis</i> |
| AF 01 | <i>Acer x freemanii</i>
Autumn Blaze | PO 01 | <i>Platycladus orientalis</i> |
| AN 01 | <i>Acer negundo</i> | PC 01 | <i>Populus x canadensis</i> |
| CB 01 | <i>Catalpa bignonioides</i> | PN 01 | <i>Populus nigra</i>
'Italica' |
| CA 01 | <i>Celtis australis</i> | PA 01 | <i>Prunus amygdalus</i> |
| CO 01 | <i>Celtis occidentalis</i> | PAR 01 | <i>Prunus armeniaca</i> |
| CS 01 | <i>Celtis sinensis</i> | PAV 01 | <i>Prunus avium</i> |
| CSq 01 | <i>Cercis siliquastrum</i> | PD 01 | <i>Prunus dulcis</i> |
| EJ 01 | <i>Eriobotrya japonica</i> | RA 01 | <i>Rhamnus alaternus</i> |
| FC 01 | <i>Ficus carica</i> | RP 01 | <i>Robinia pseudoacacia</i> |
| FE 01 | <i>Ficus elastica</i> | SJ 01 | <i>Styphnolobium japonicum</i> |
| GT 01 | <i>Gleditsia triacanthos</i> | UP 01 | <i>Ulmus pumila</i> |
| LC 01 | <i>Ligustrum lucidum</i> | WF 01 | <i>Washingtonia filifera</i> |
| MA 01 | <i>Melia azedarach</i> | WR 01 | <i>Washingtonia robusta</i> |
| MN 01 | <i>Morus nigra</i> | ZS 01 | <i>Zelkova serrata</i>
GREEN VASE |
| PhD 01 | <i>Phytolacca dioica</i> | | |

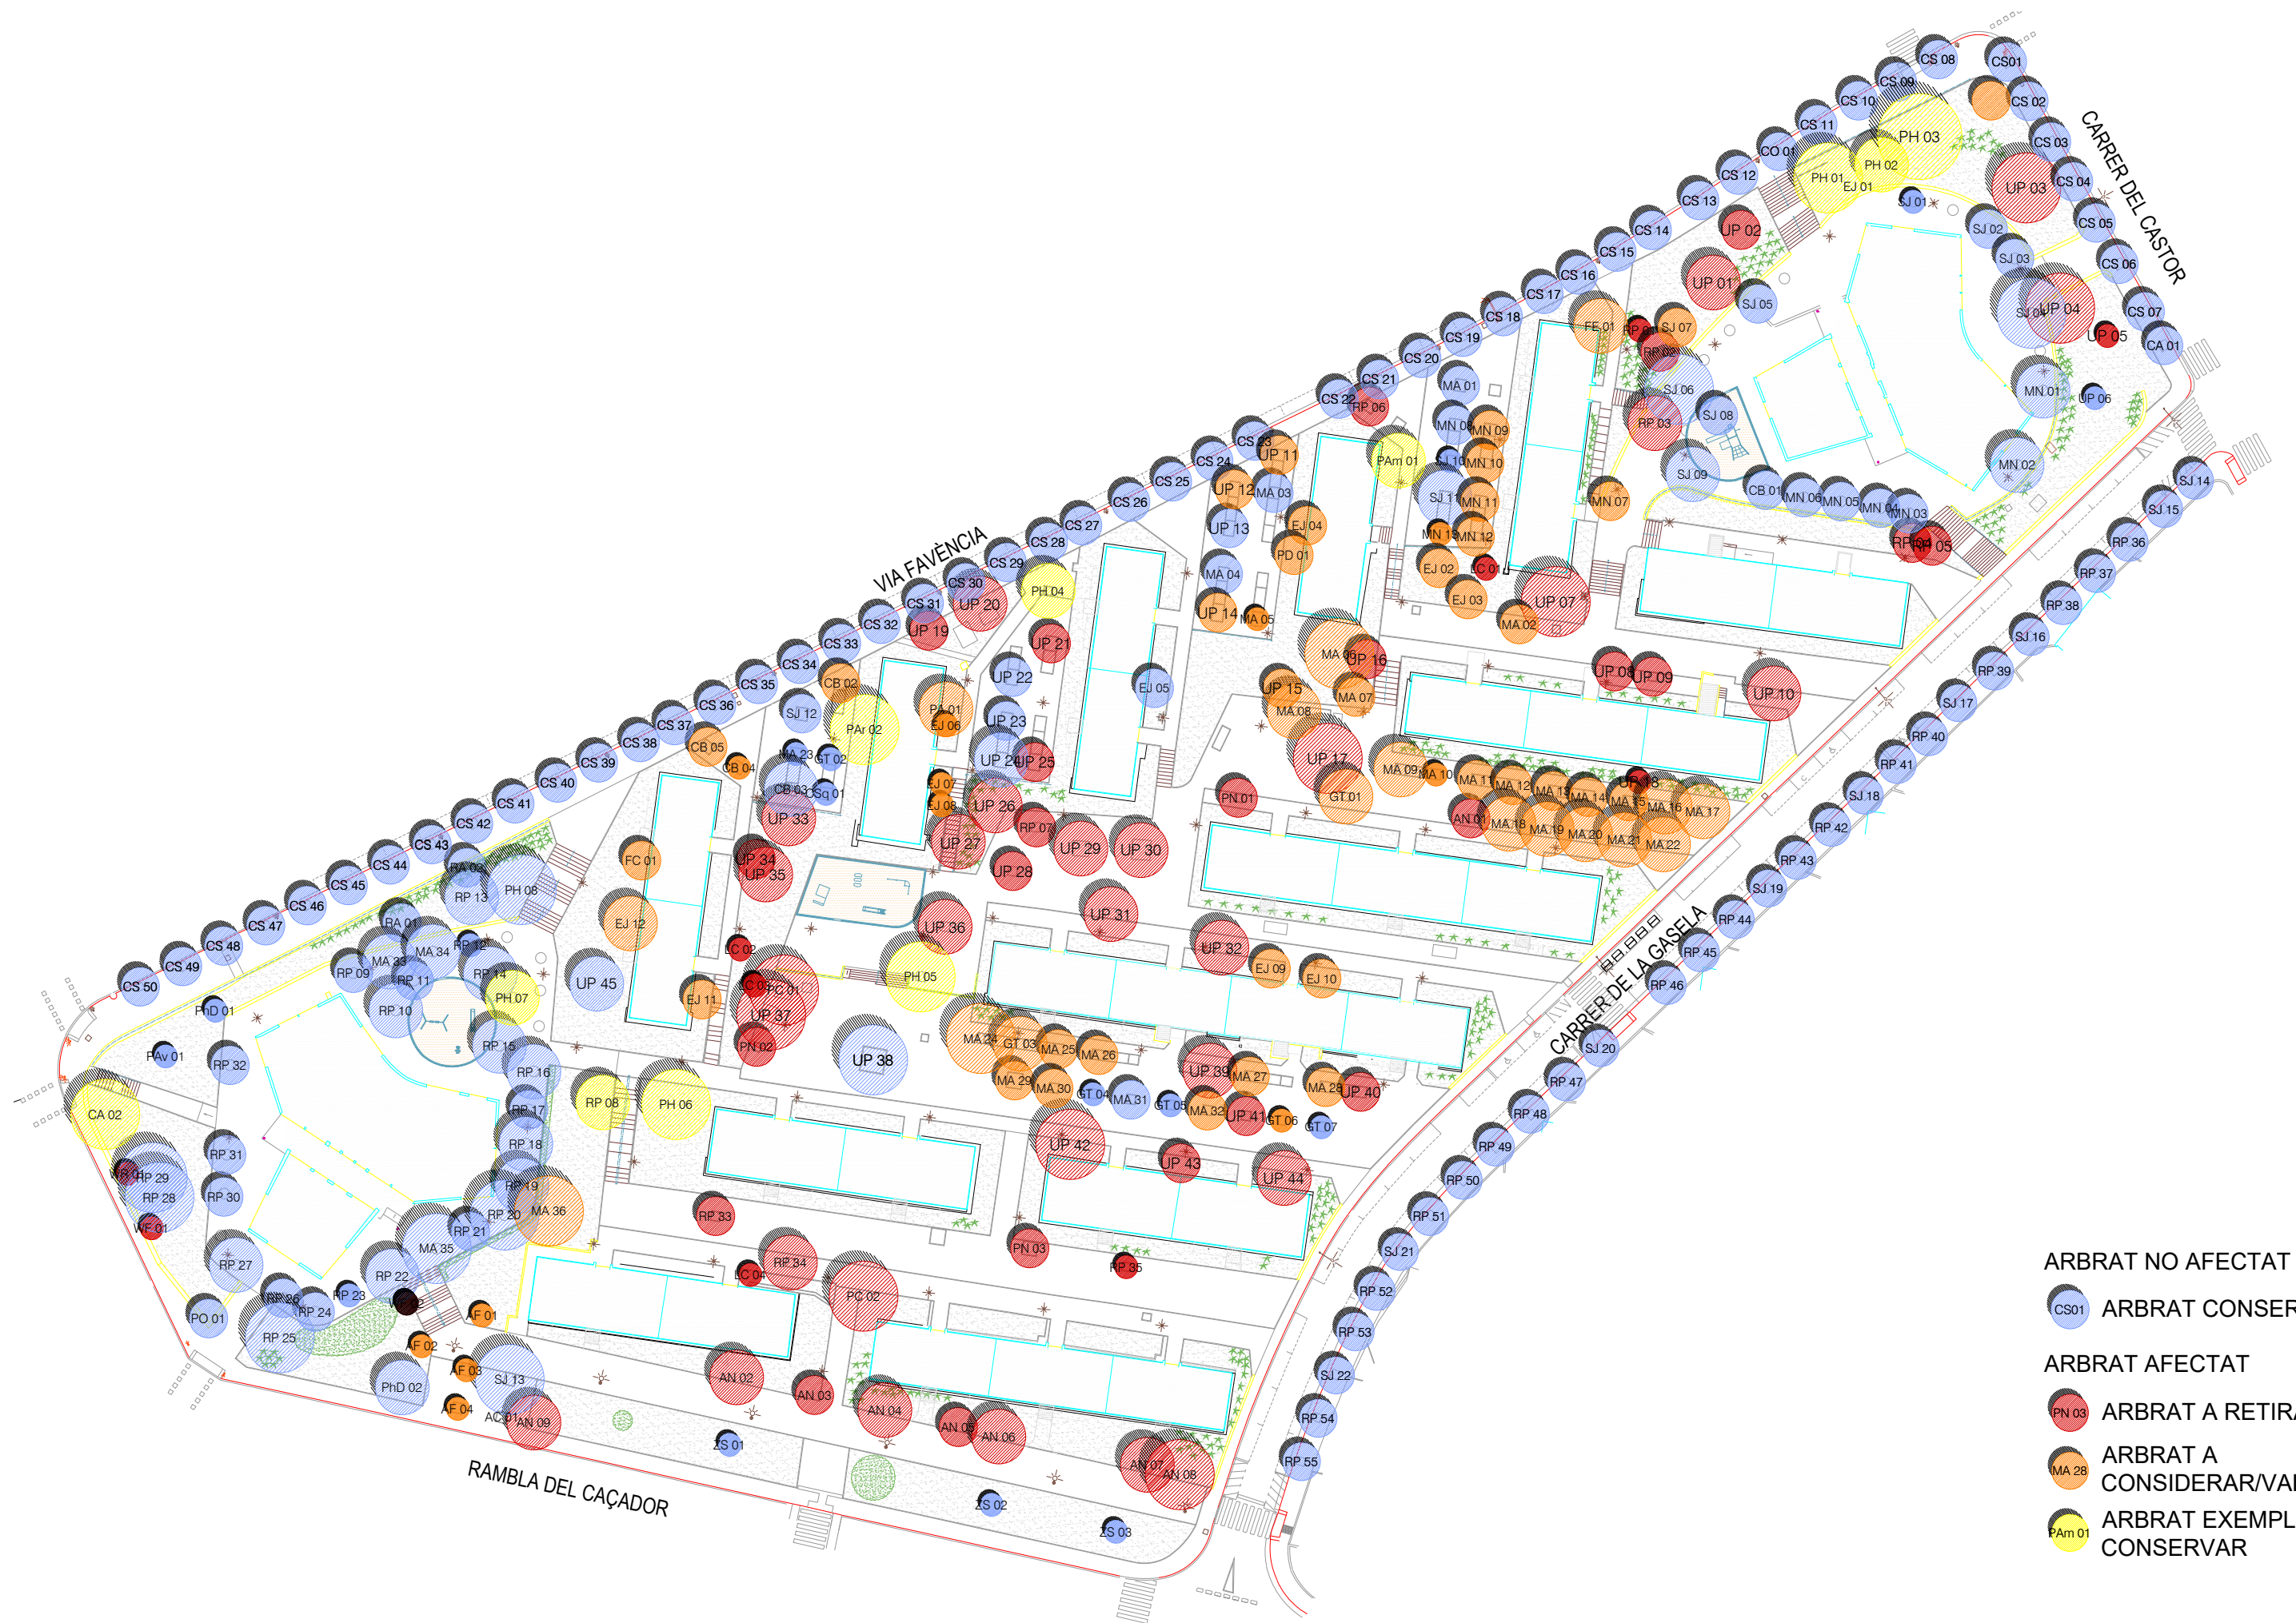

- ARBRAT NO AFECTAT
- CS01 ARBRAT CONSERVAT
- ARBRAT AFECTAT
- PN 03 ARBRAT A RETIRAR
- MA 28 ARBRAT A CONSIDERAR/VALORAR
- PAm 01 ARBRAT EXEMPLAR A CONSERVAR

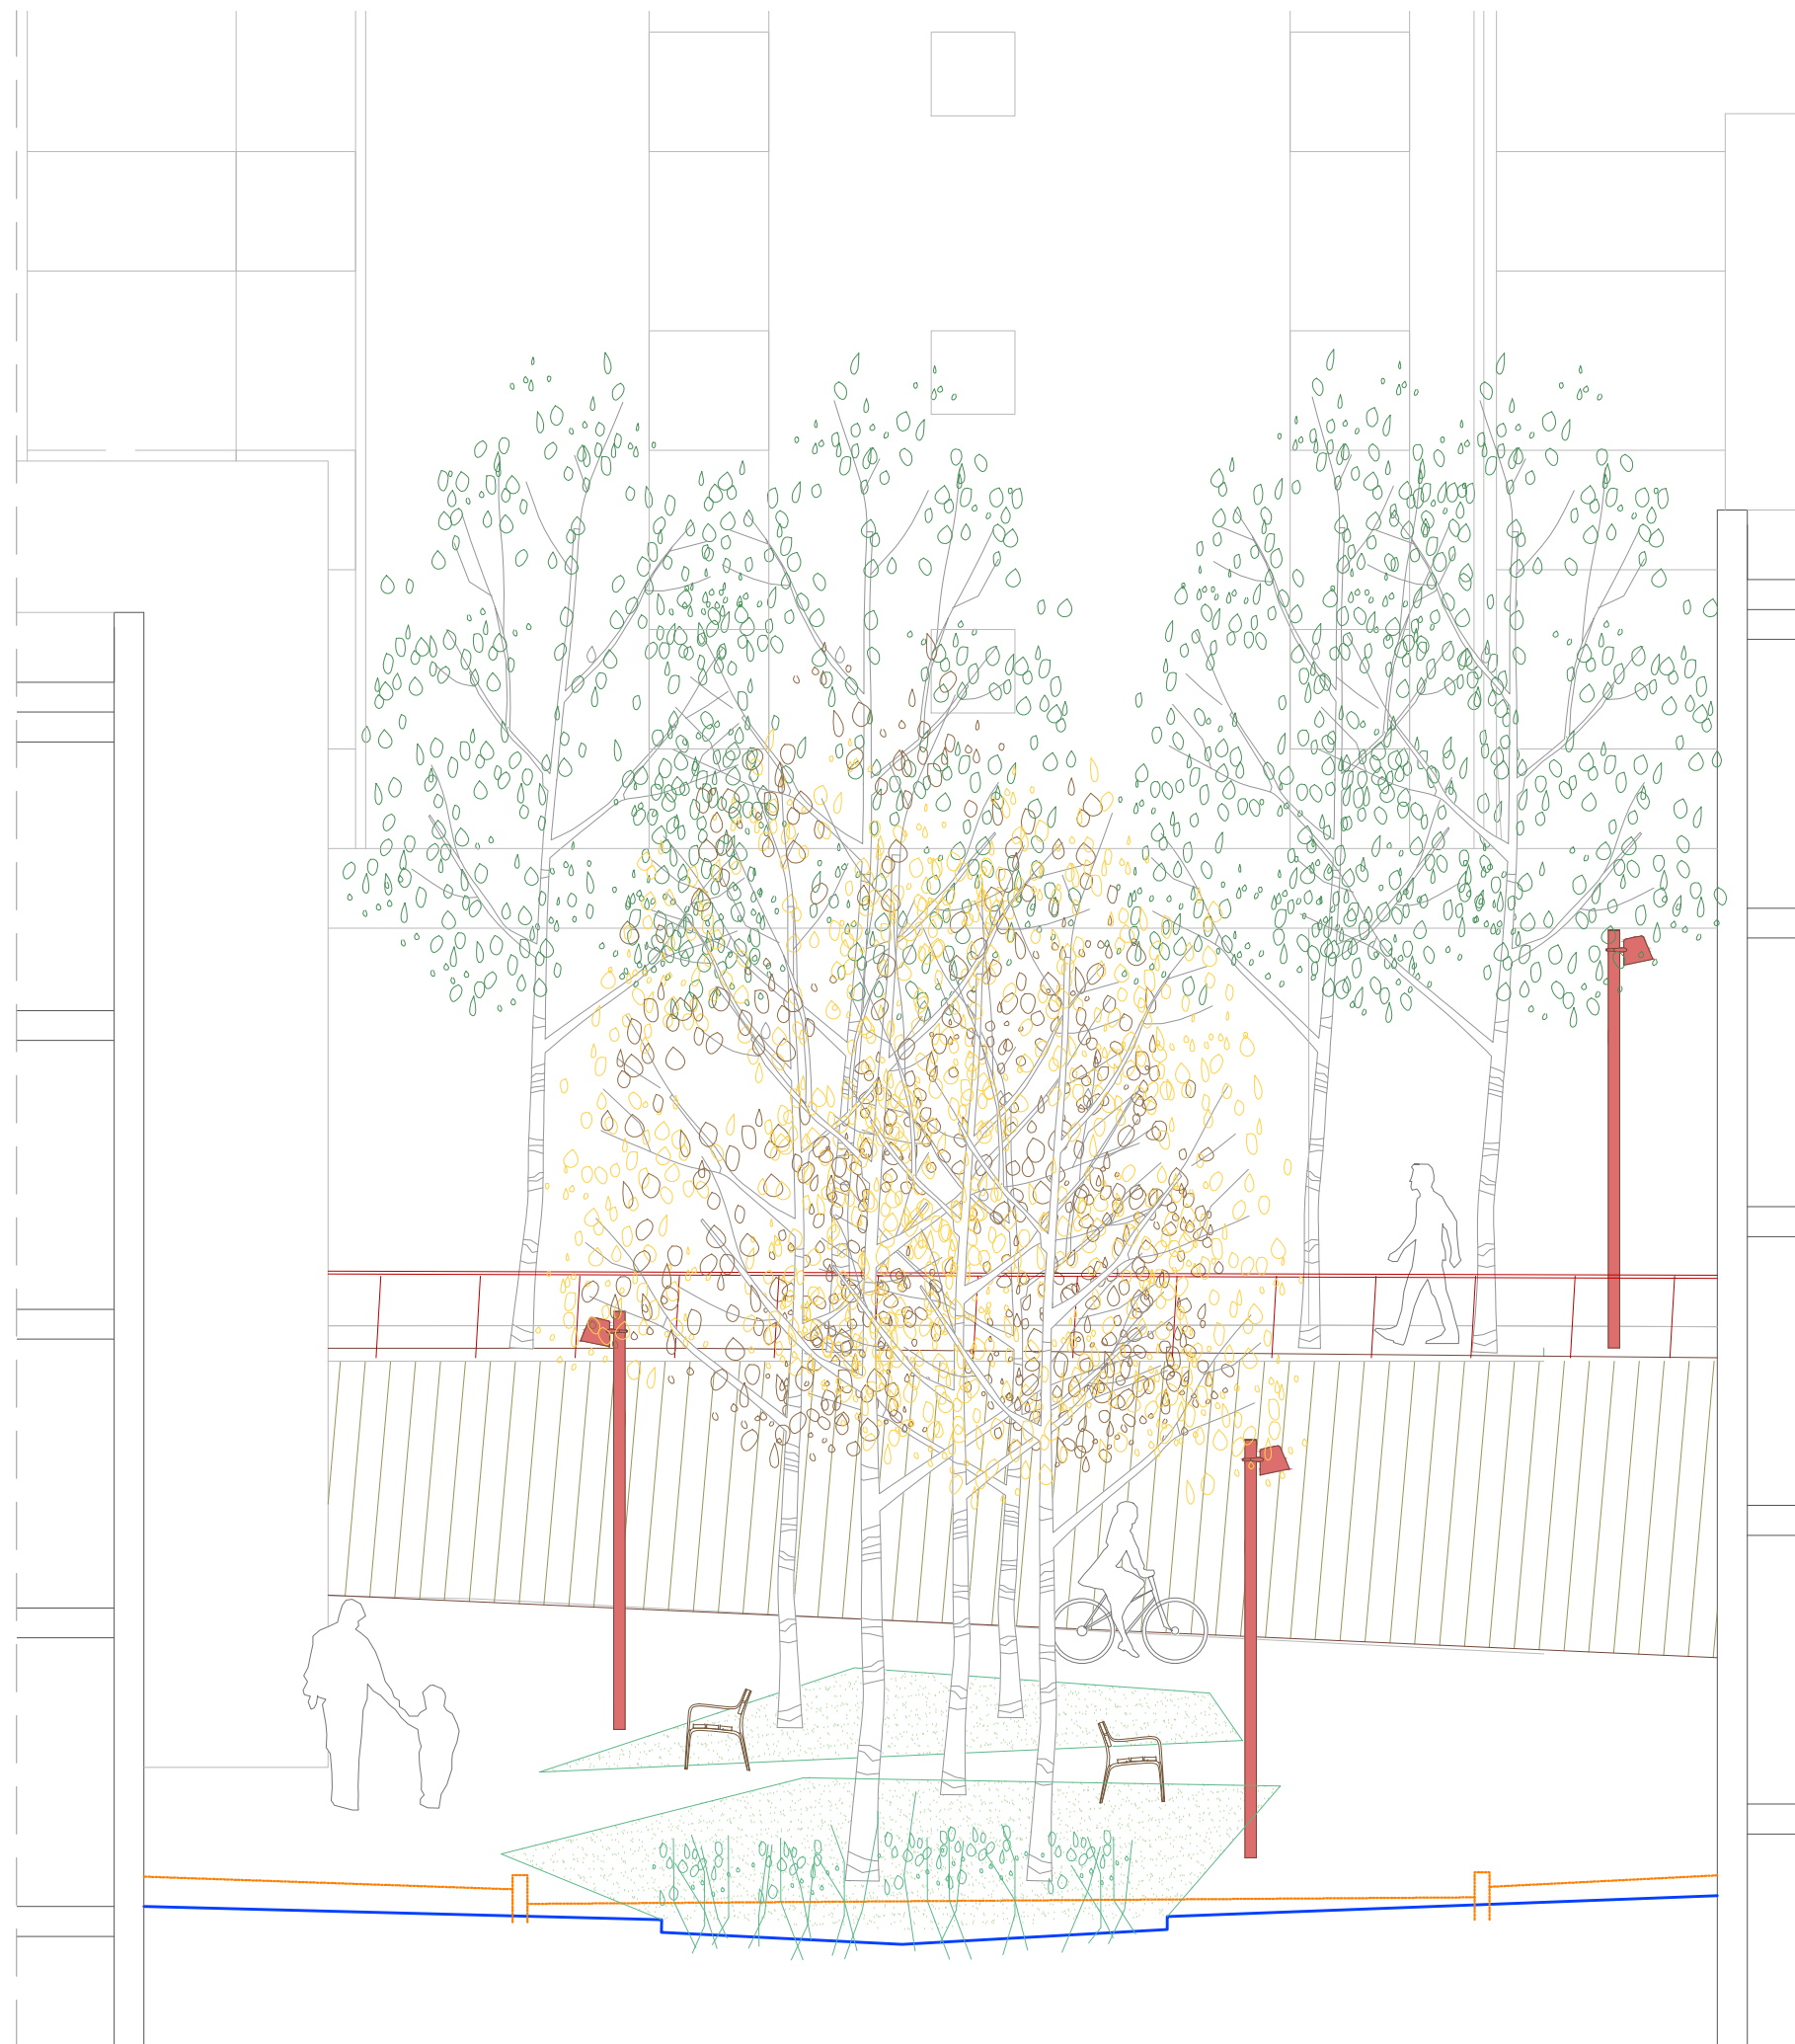


SECCIÓ BB' | E: 1/75

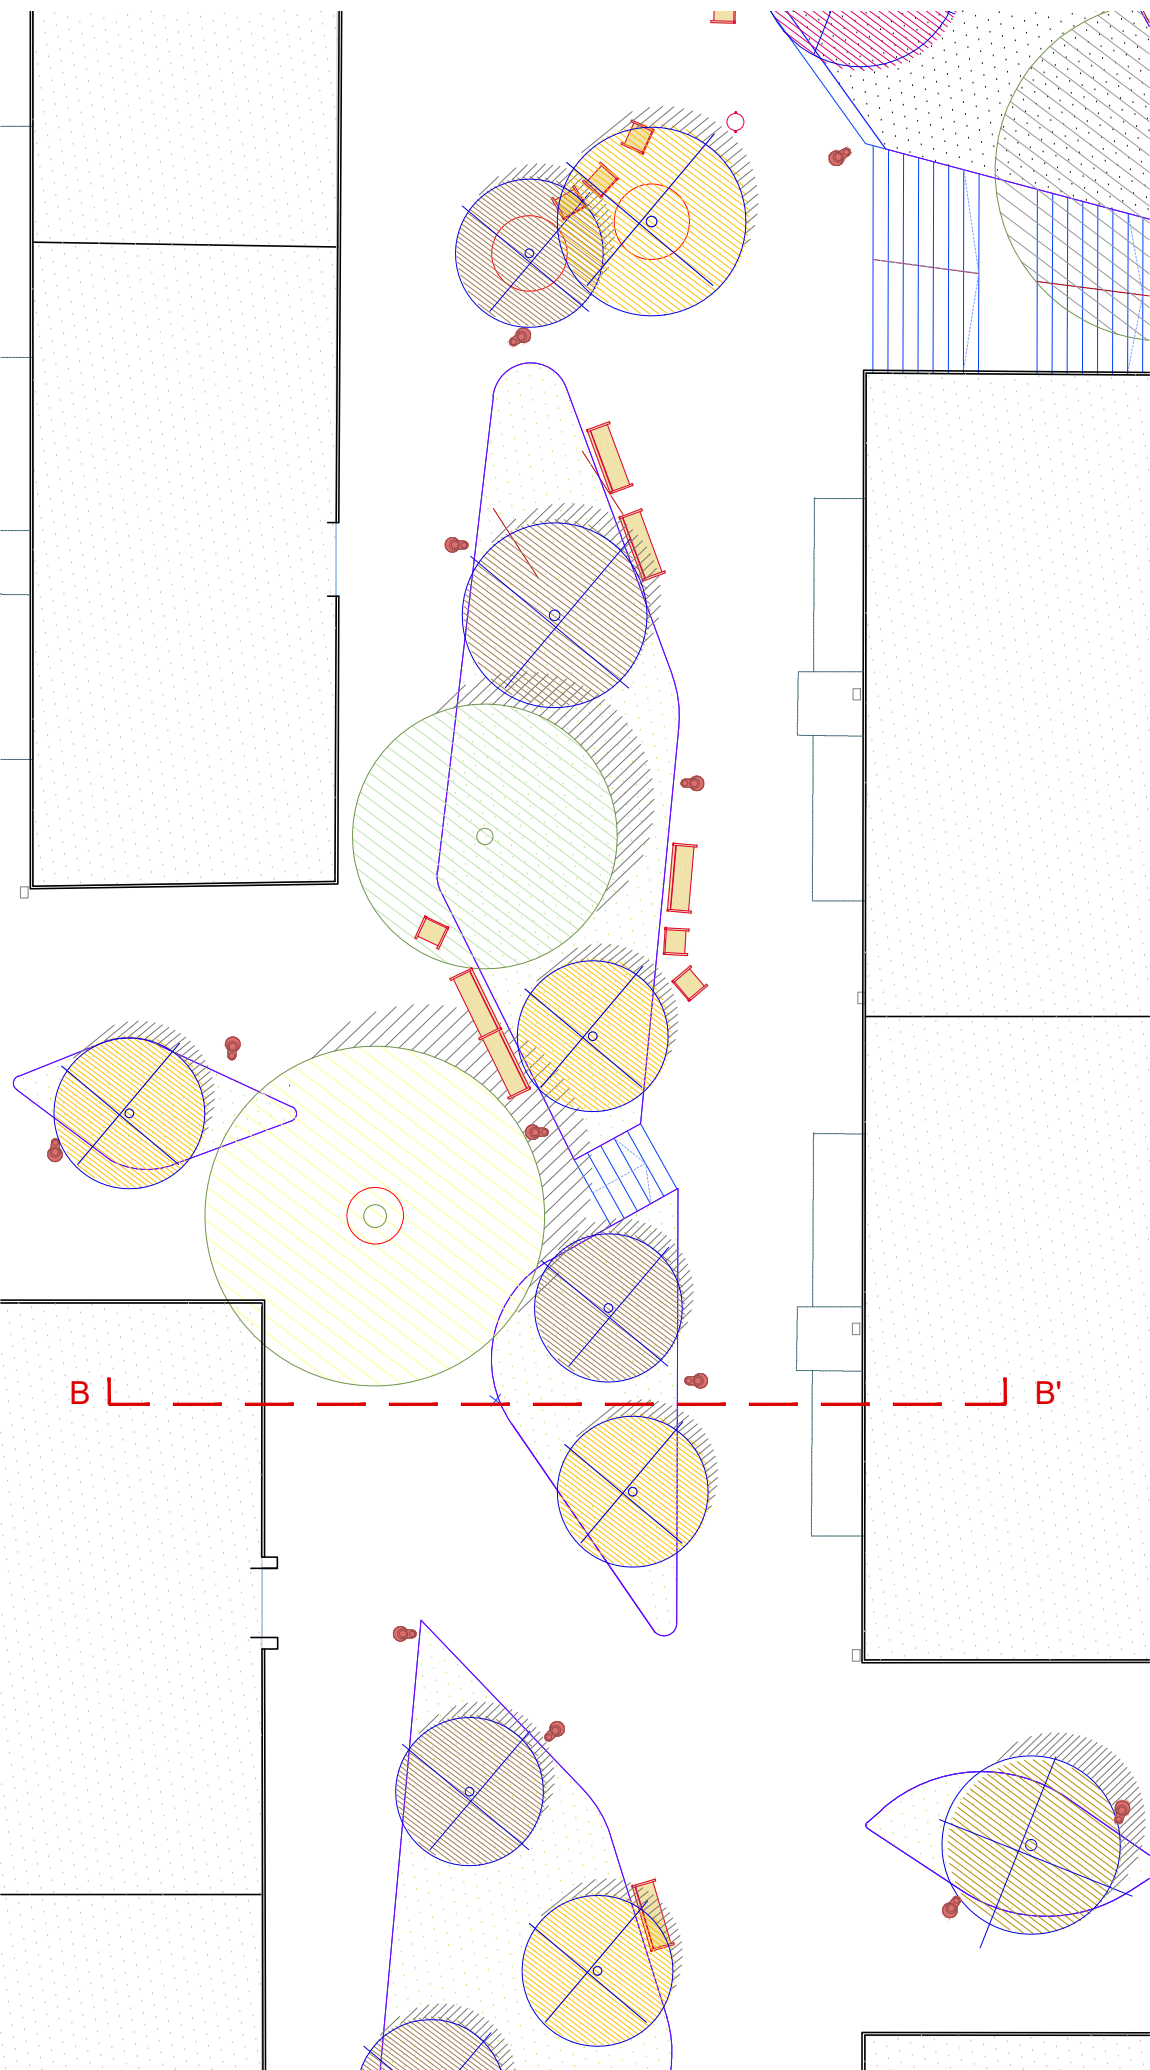


DETALL PLANTA | E: 1/200







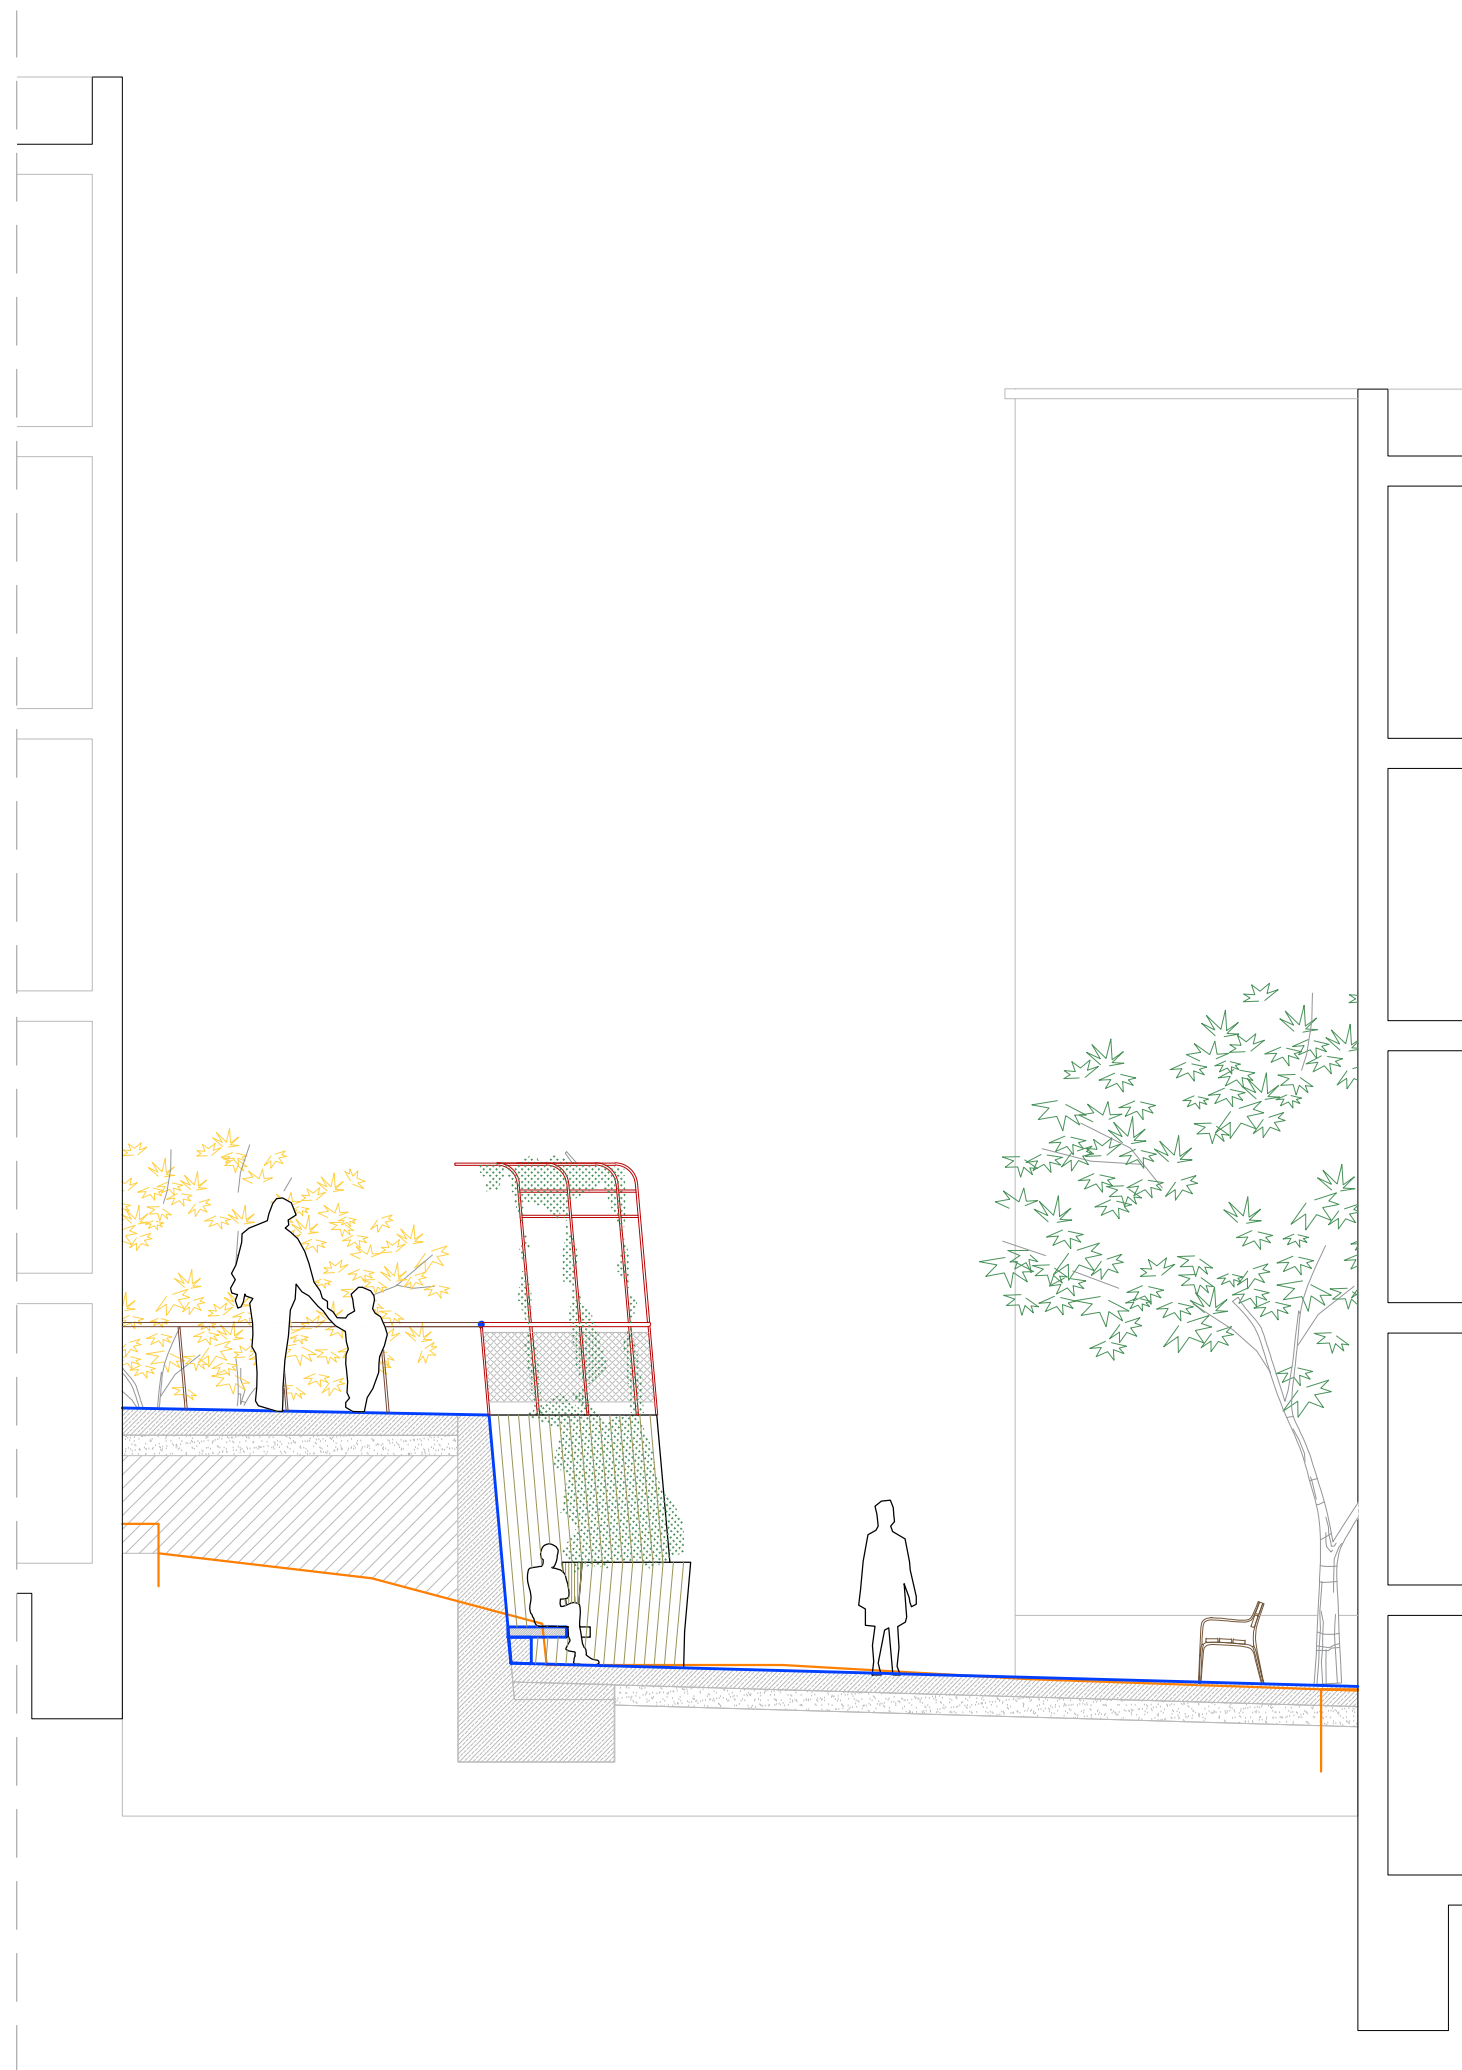


SECCIÓ AA' | E: 1/75

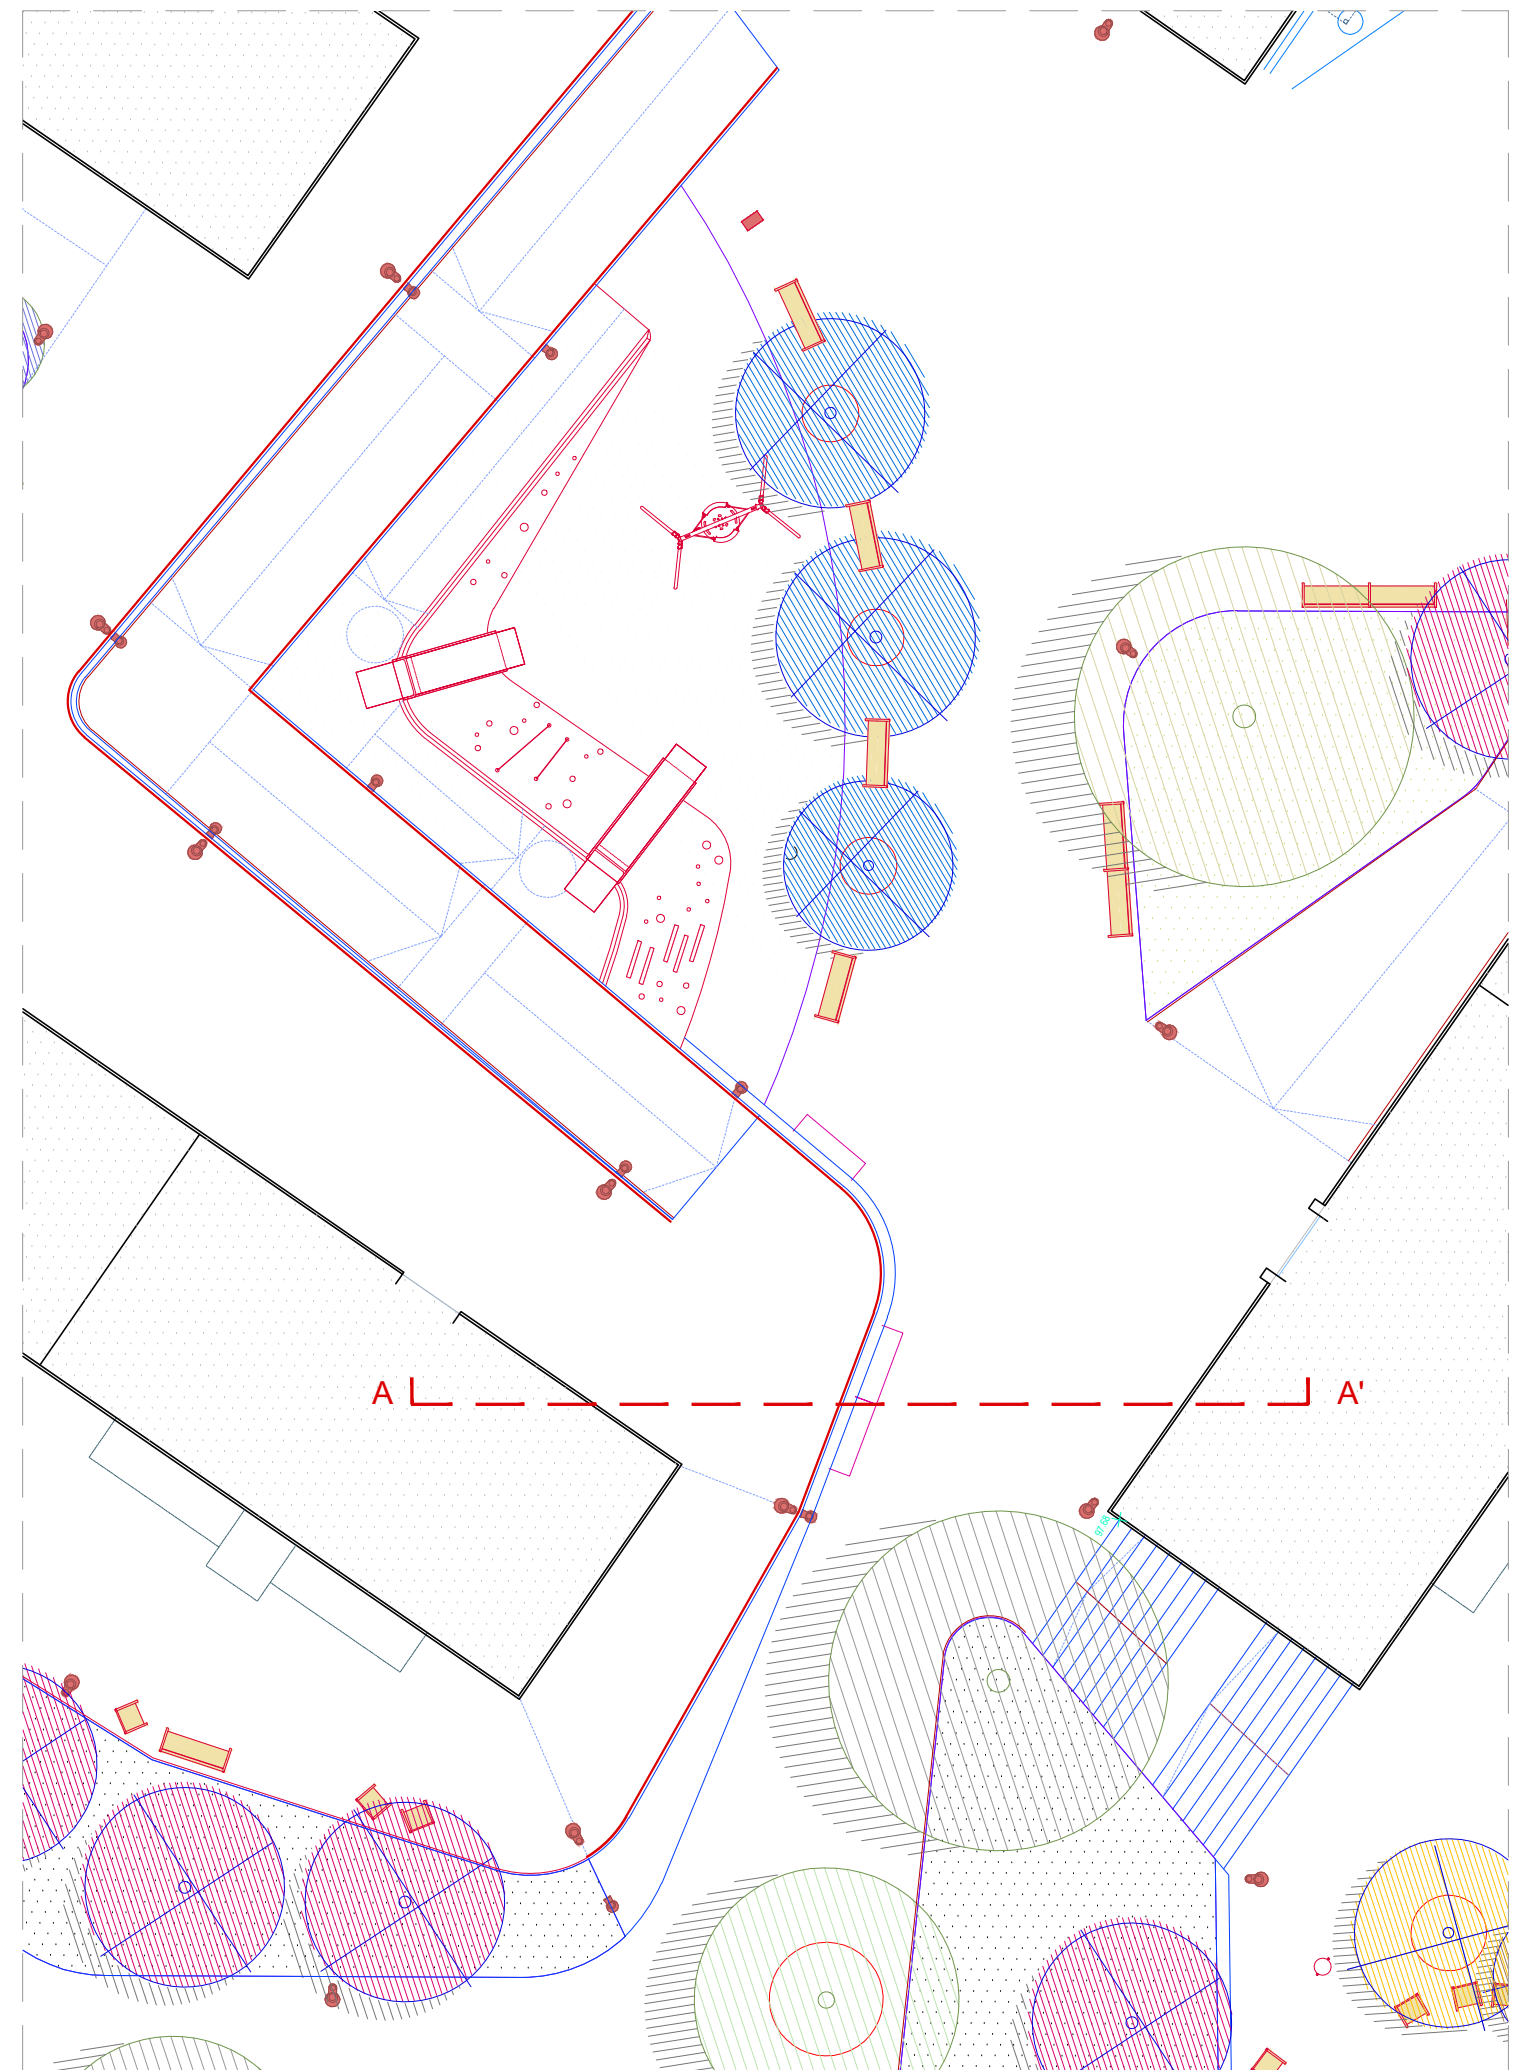


DETALL PLANTA | E: 1/200

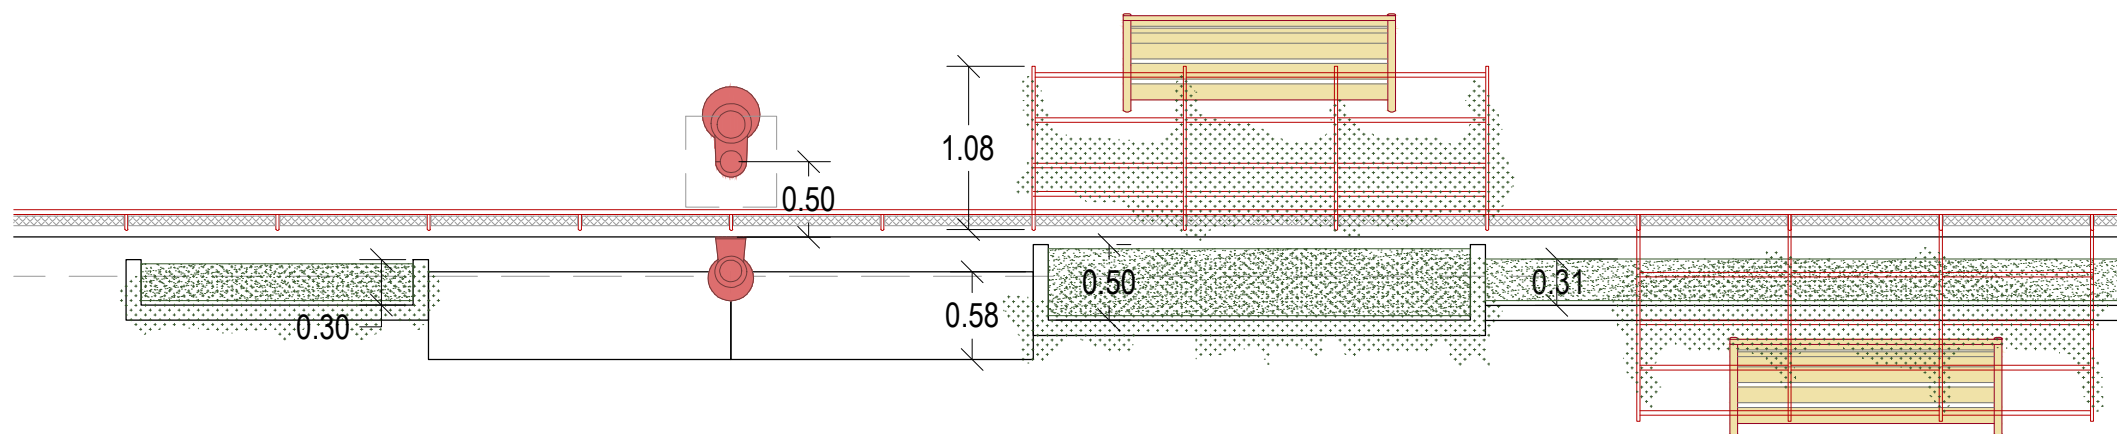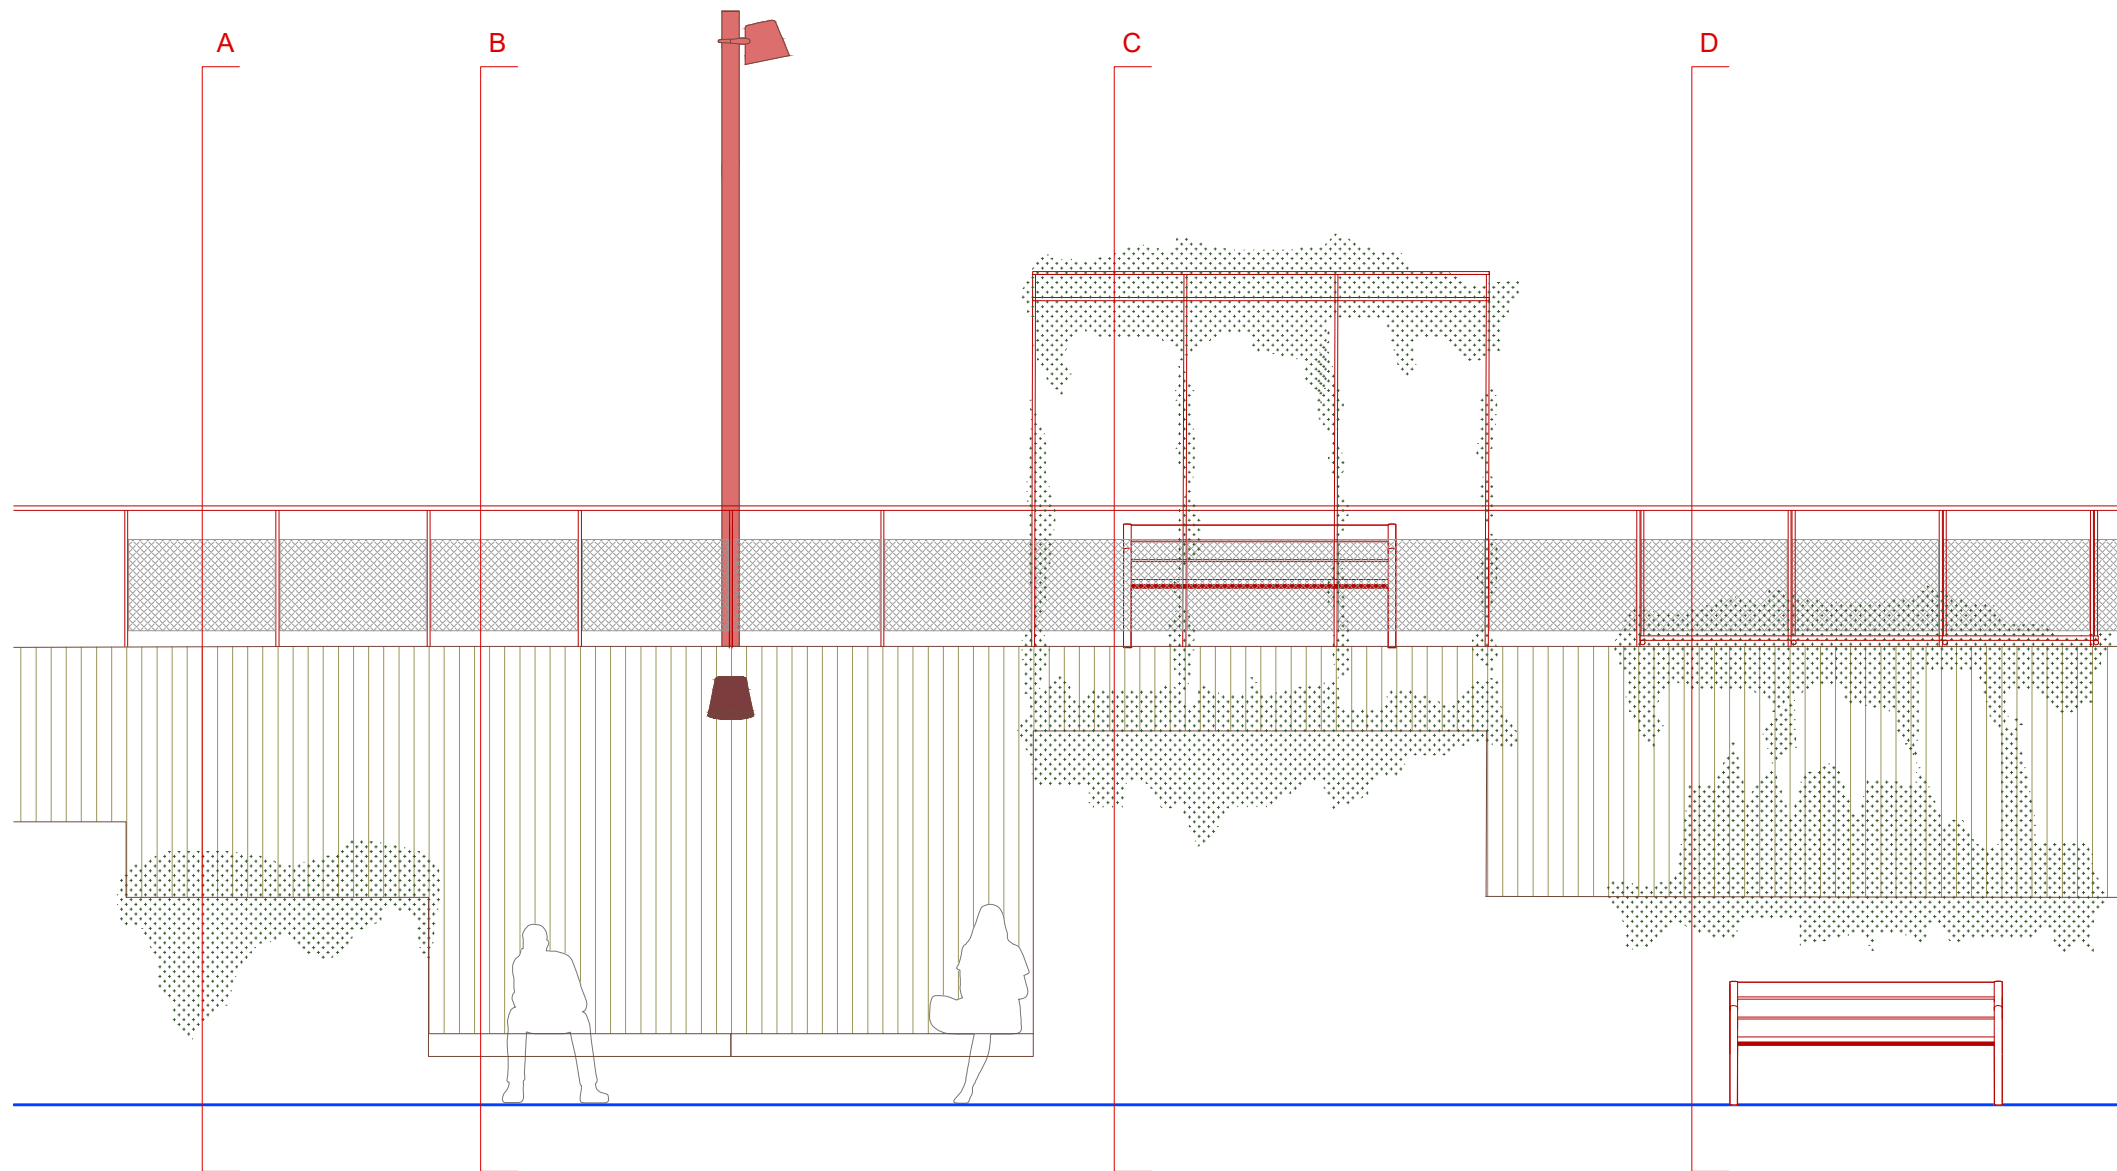


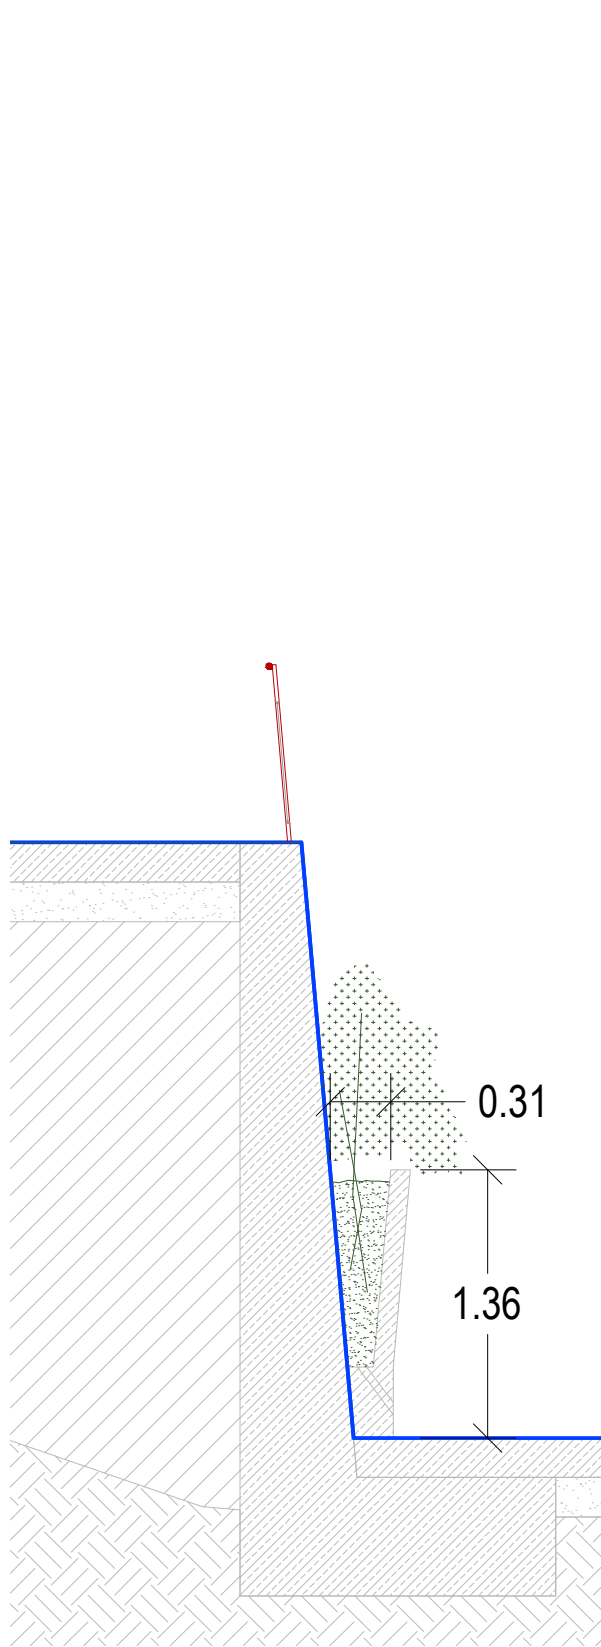


A

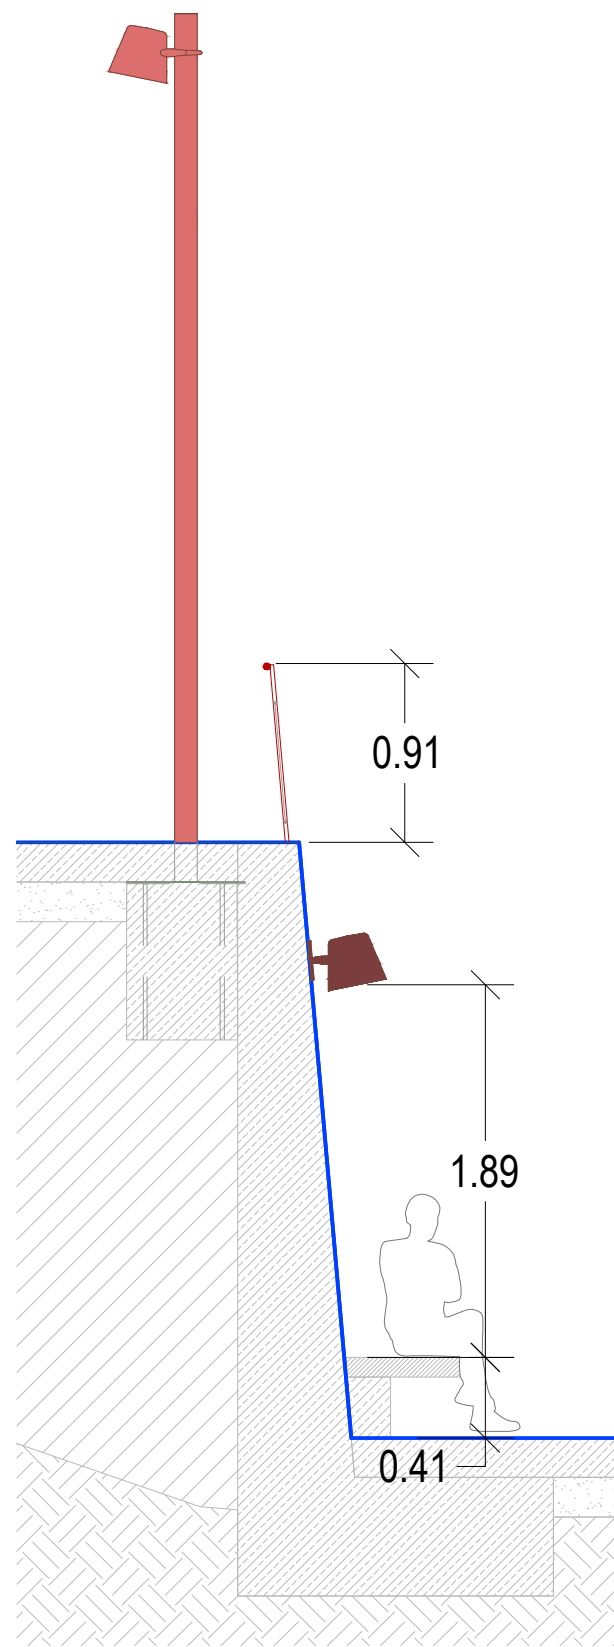

B

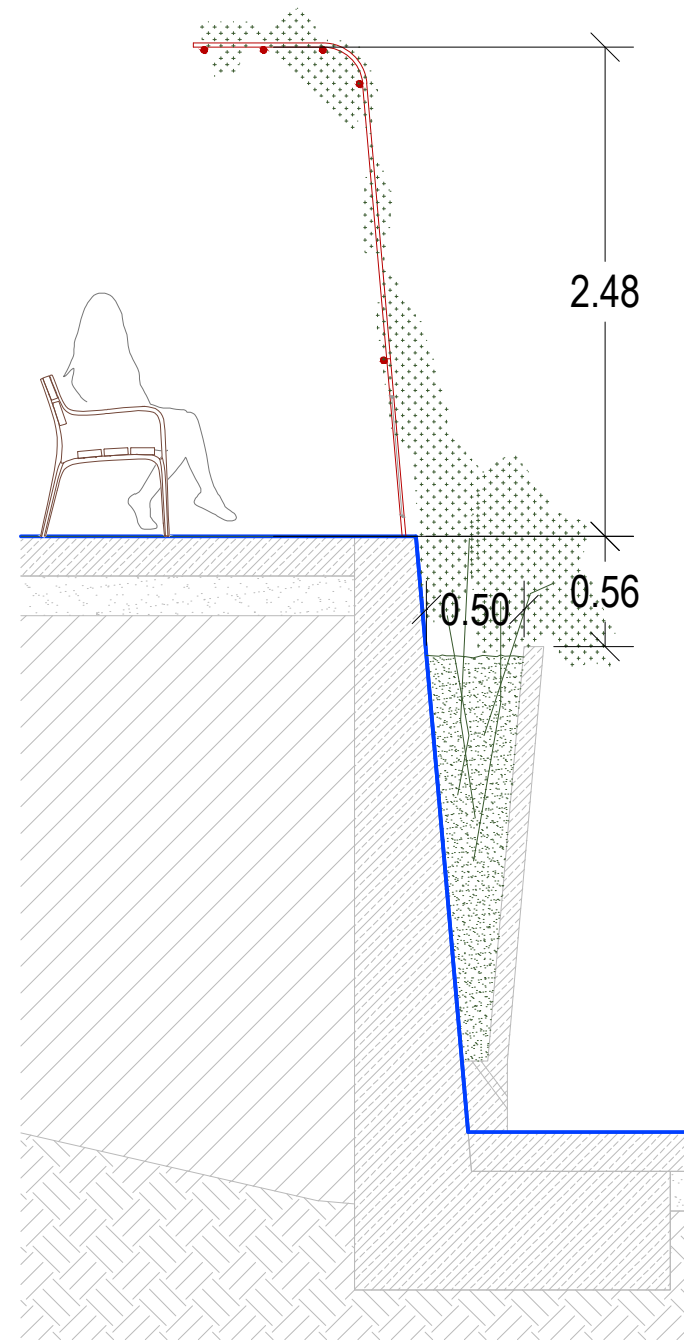

C

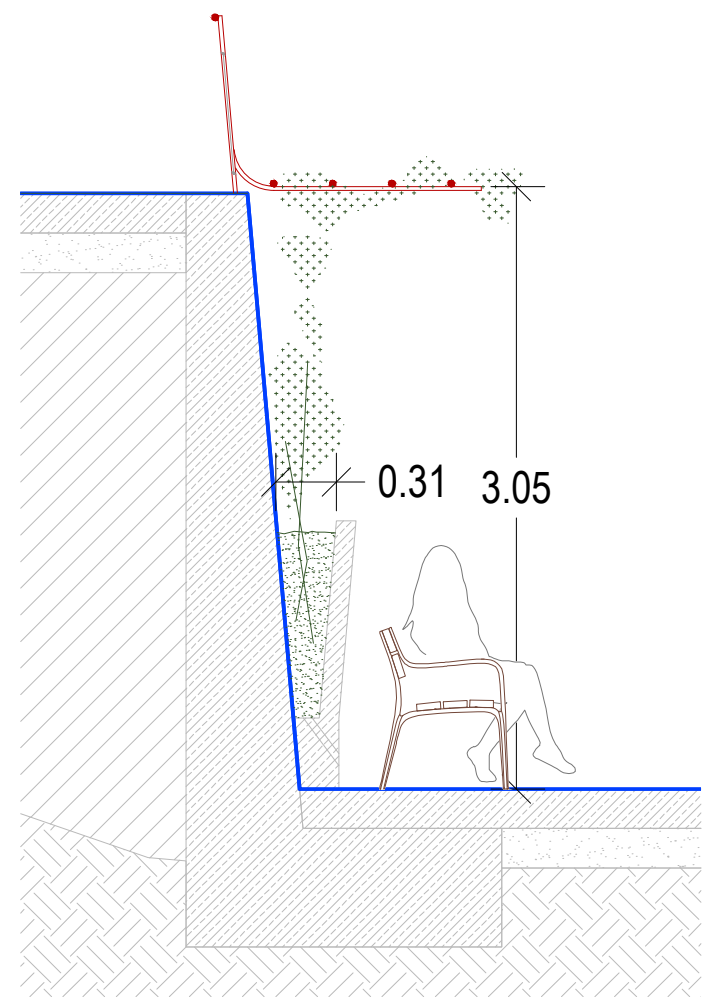

D



VEGETACIÓ SOBRE ELS
MURS



PAVIMENT DE CAUTXÚ A
JOCS INFANTILS



BARANA D'ACER
CORTEN



LLUMINÀRIA
ADOSSADA A MUR



FONT
ACCESSIBLE



MURS DE FORMIGÓ
DESACTIVAT AMB TEXTURA



PAVIMENT DE FORMIGÓ
DESACTIVAT





BANC S I CADIRES AMB
RESPATLLER



COLUMNA
D'ENLLUMENAT



BANC EXISTENT
DE PEDRA

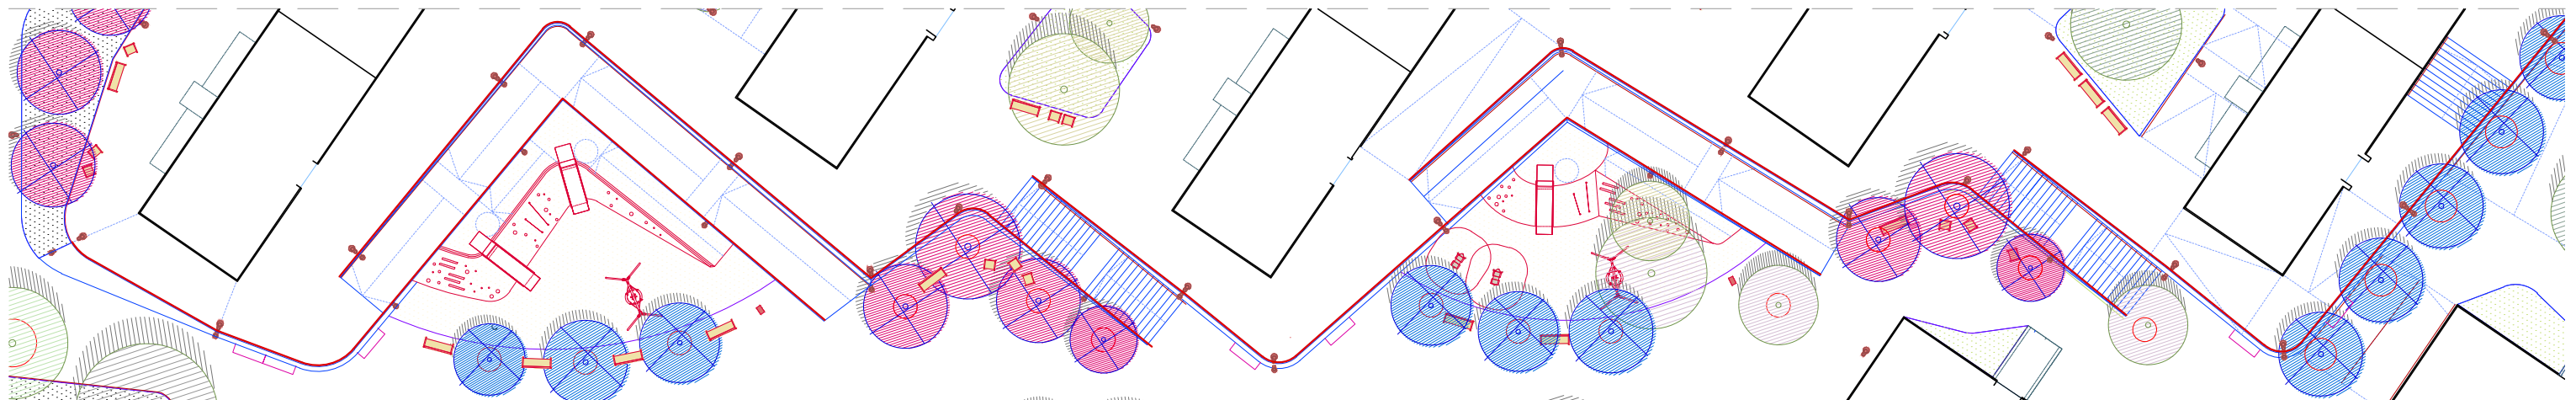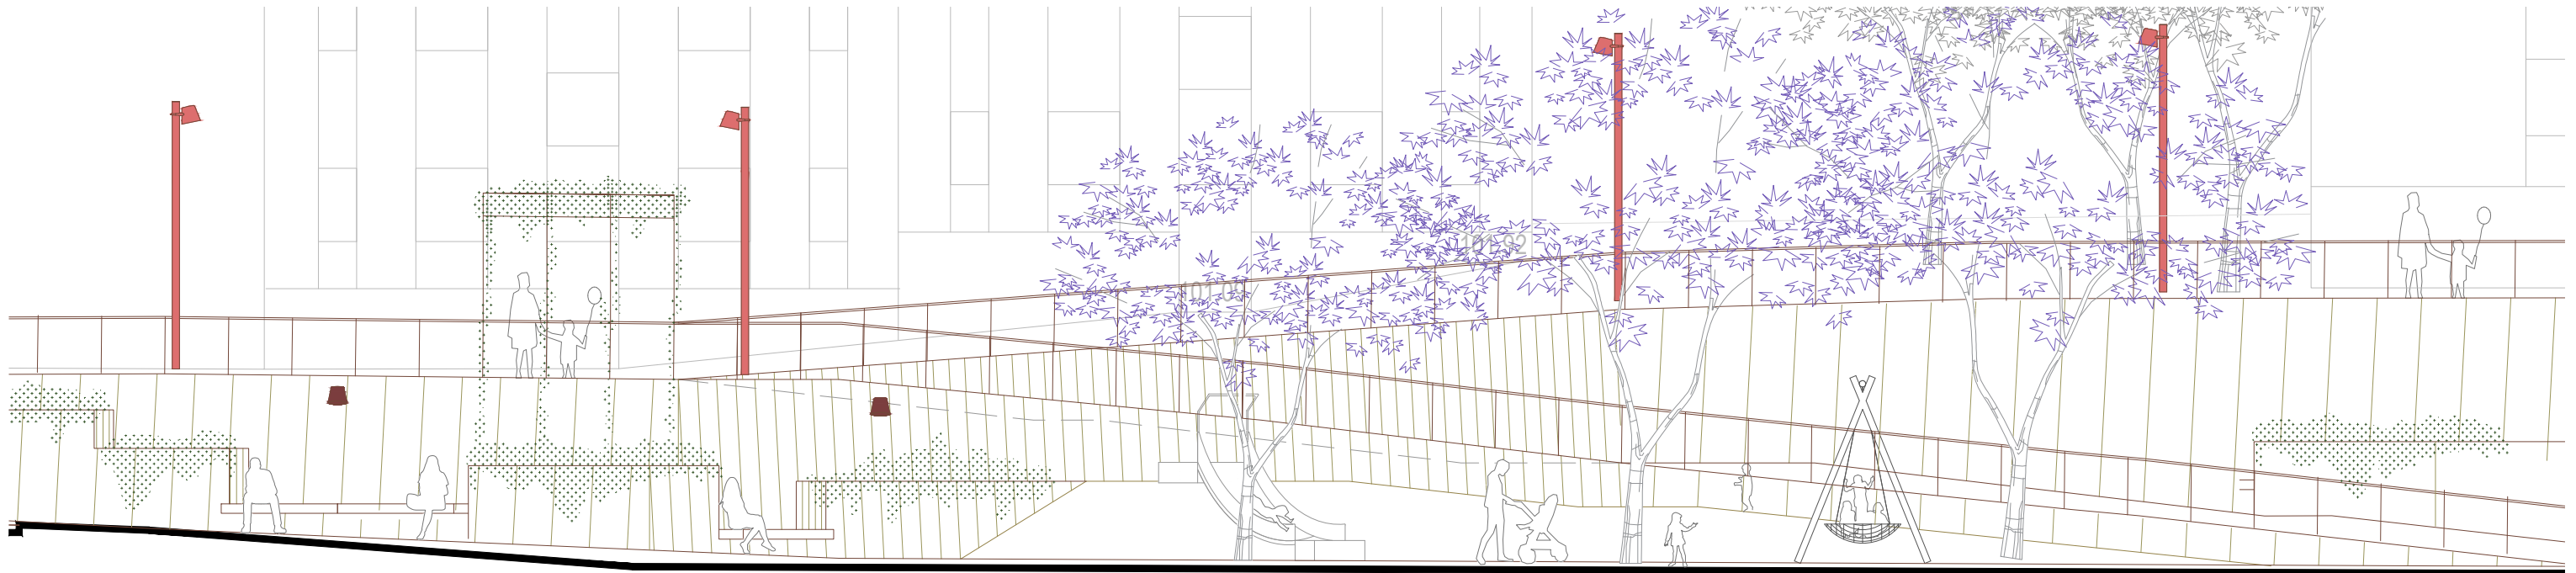









Avantprojecte

04

Fases



LLEGENDA PROPOSTA

VEGETACIÓ

- ARBRAT EXISTENT ALINEACIÓ PERÍMETRE A CONSERVAR
- ARBRAT EXISTENT A CONSERVAR
- ARBRAT NOU PARTERRES
- ARBRAT NOU SINGULAR D'IDENTIFICACIÓ EIX CENTRAL
- ARBRAT NOU SINGULAR D'IDENTIFICACIÓ EIX CENTRAL
- PARTERRE ARBUSTIVA
- TALÚS VEGETAL
- MUR AMB ENFILADISSES / CREIXEMENT ASCENDENT O DESCENDENT

MOBIILIARI

- SEIENT DE PEDRA EXISTENT
- BANC DE FUSTA AMB RESPATLLER
- CADIRA DE FUSTA AMB RESPATLLER
- PASSAMÀ DE RODONS D'ACER CORTEN Ø30cm
- BARANA DE RODONS D'ACER CORTEN Ø30cm AMB MALLA
- FONT ACCESSIBLE
- PILONES ABATIBLES

ENLLUMENAT

- COLUMNA D'ENLLUMENAT AMB PROJECTOR SIMPLE
H:4,20m ACABAT COLOR CORTEN
- COLUMNA D'ENLLUMENAT AMB PROJECTOR DOBLE
H:4,20m ACABAT COLOR CORTEN
- APLIC ENLLUMENAT SIMPLE A PARET. H: VARIABLE.
ACABAT COLOR CORTEN

PAVIMENT

- PAVIMENT DE FORMIGÓ AMB ÀRID VIST
- CAUTXÚ EN ZONES DE JOCS INFANTILS
- ESCALA DE PECES FORMIGÓ PREFABRICAT. COLOR SORRA
- PAVIMENT RATLLAT SENYALITZACIÓ

ENCINTATS

- ENCINTAT D'ACER CORTEN
- ESCOCELL D'ACER CORTEN Ø2.00m

EDIFICACIONS

- EDIFICIS EXISTENTS
- ASCENSORS EXISTENTS
- ASCENSORS FUTURS





Seguiment

El seguiment del projecte es preveu fer en els espais de participació estables del Districte de l'Eixample

<https://www.decidim.barcelona/assemblies/organs-participacio-noubarris?locale=ca>



/ Òrgans de participació / Òrgans de Participació del Districte de Nou Barris

Seguir

Òrgans de Participació del Districte de Nou Barris

Ajuda

Gràcies per la vostra col·laboració!

www.barcelona.cat

procesparticipatiu@bcn.cat



Ajuntament
de Barcelona