

CSM NOU BARRIS



MAS DURAN 26


BARCELONA

18.06.2025




ESTAT PREVI A CSM

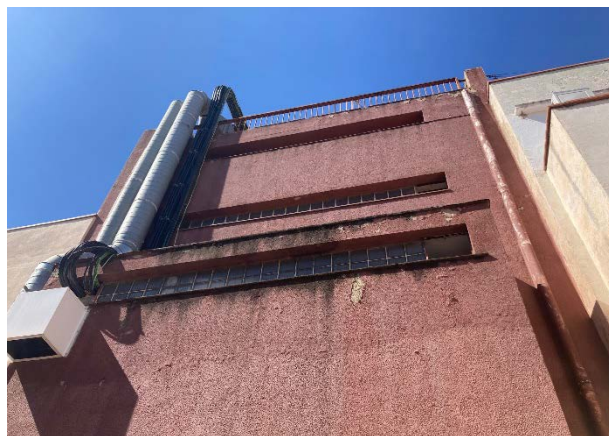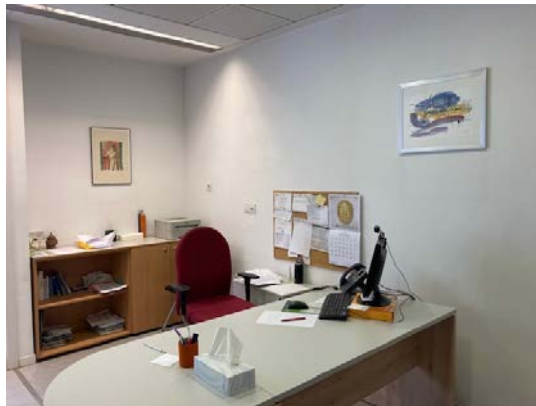


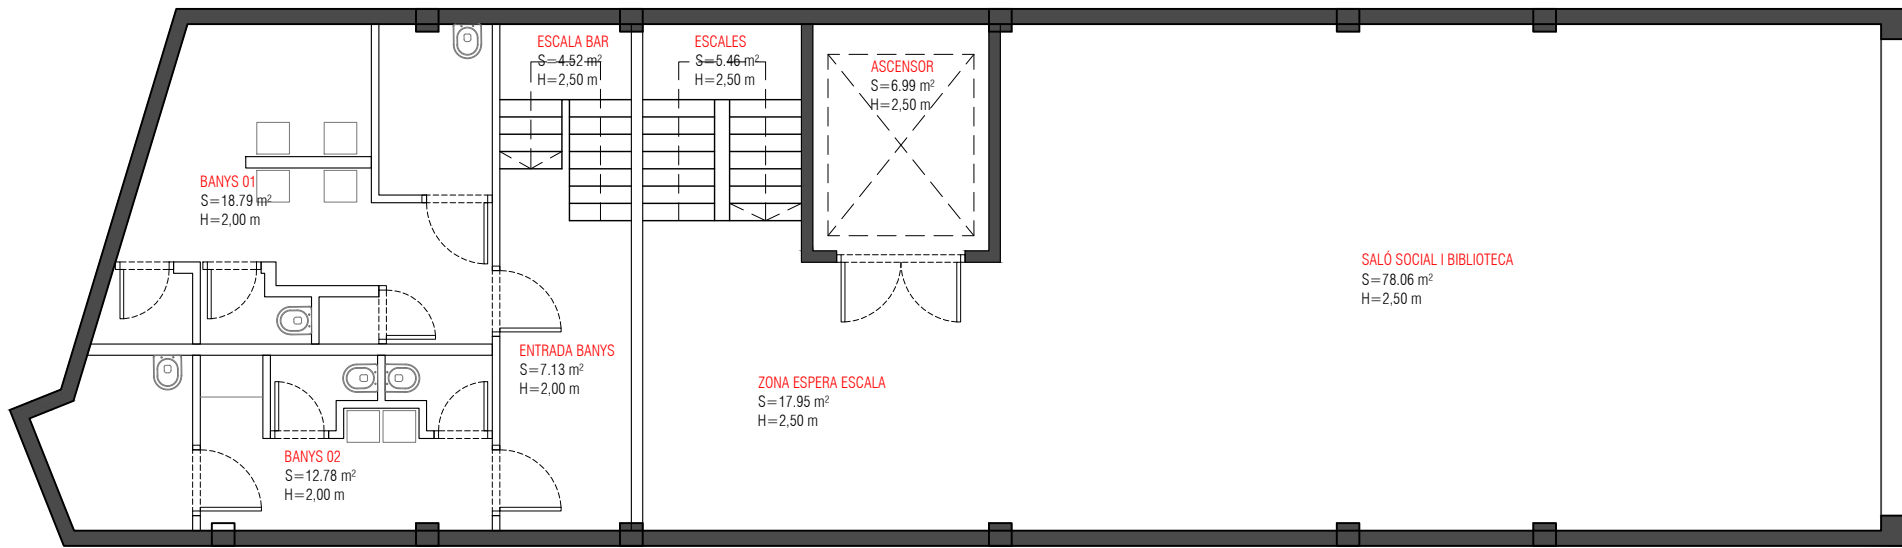

PLANTA ATELL

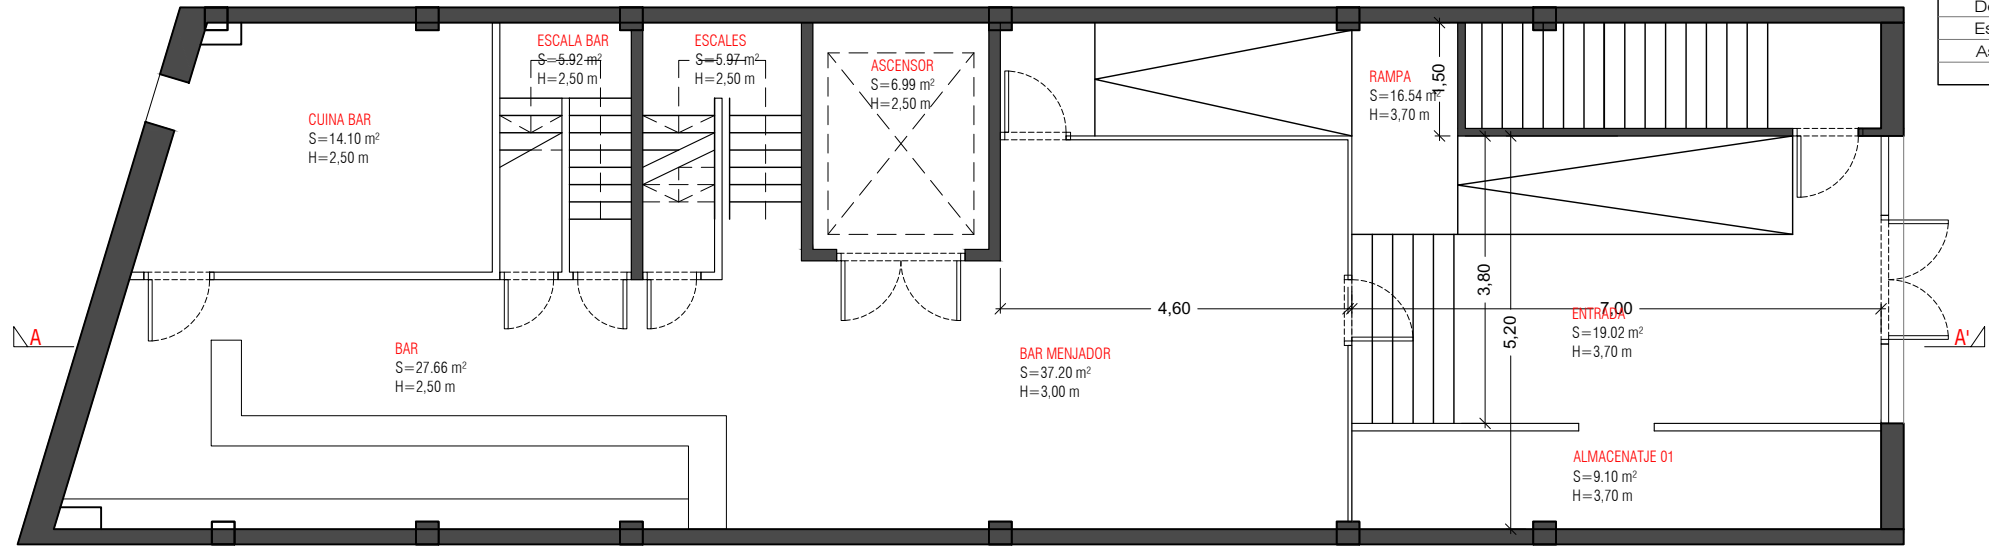

PLANTA BAIXA

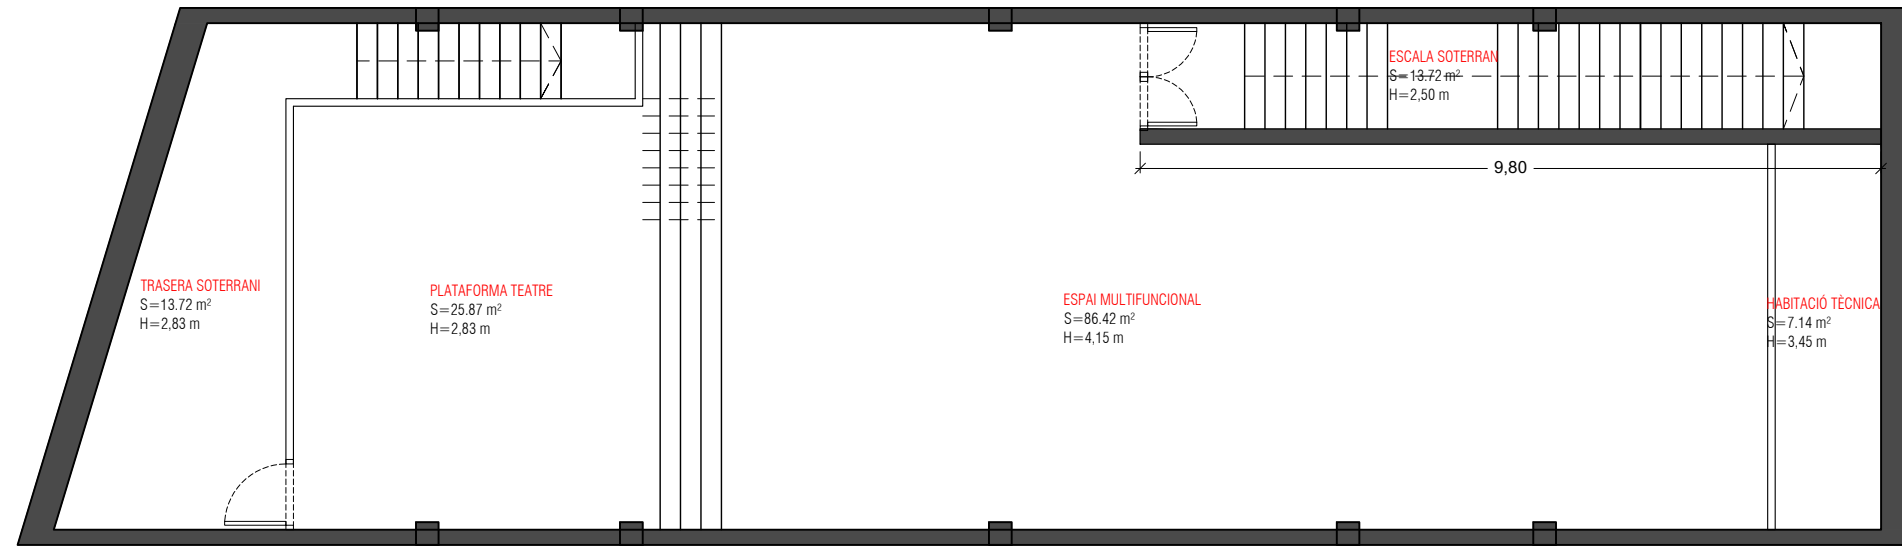

PLANTA SOTERRANI

TAULA DE SUPERFÍCIES	
SUPERFÍCIES ÚTILS	m2
PLANTA ÀTIC	
Almacenatje 02	18.09
Area treball 03	58.29
Espai adjacent terrassa	11.66
Zona espera escala	17.95
Escales	5.46
Ascensor	6.99
TOTAL	118.44

SUPERFÍCIES ÚTILS	m2
PLANTA ENTRESOL	
Saló social i biblioteca	78.06
Zona espera escala	17.95
Entrada bany	7.13
Bany 01	18.79
Bany 02	12.78
Escala bar	4.52
Escales	5.46
Ascensor	6.99
TOTAL	151.68

SUPERFÍCIES ÚTILS	m2
PLANTA SEGONA	
Almacenatje i antena	22.71
Area treball 02	78.06
Zona espera escala	17.95
Escales	5.46
Ascensor	6.99
TOTAL	131.17

SUPERFÍCIES ÚTILS	m2
PLANTA BAIXA	
Almacenatje 01	9.10
Entrada	19.02
Rampa	16.54
Bar menjador	37.20
Bar	27.66
Cuina bar	14.10
Escala bar	5.92
Escales	5.97
Ascensor	6.99
TOTAL	142.50

SUPERFÍCIES ÚTILS	m2
PLANTA PRIMERA	
Area treball 01	78.06
Zona espera escala	17.95
Despatxos	22.71
Escales	5.46
Ascensor	6.99
TOTAL	131.17

TOTAL superfícies sobre rasant 674.96

SUPERFÍCIES ÚTILS	m2
PLANTA SOTERRANI	
Habitació tècnica	7.14
Escala soterrani	13.72
Espai multifuncional	86.42
Plataforma teatre	25.87
Trasera soterrani	18.40
TOTAL	151.55

TOTAL LOCAL 826.51

PROJECTE

CENTRE DE SALUT MENTAL

SITUACIÓ

Carrer Mas Duran, nº26
Nou Barris (BARCELONA)

PLÀNOL

ESTAT ACTUAL - PLANTES
SOTERRANI, BAIXA I ENTRESÒL

Nº ESCALA DATA
A01 1/100 23/07/2024


CLIENT

FERRAN Y PALOMA




Elena del Pozo arquitecta


c.Taxidrt nº 1, local 5 // 08025 barcelona // telf:93.237.10.37 // 616 48 24 32
www.meta-studio.eu // info@meta-studio.eu
elena.delpozo@meta-studio.eu // edelpozo.ms@gmail.com

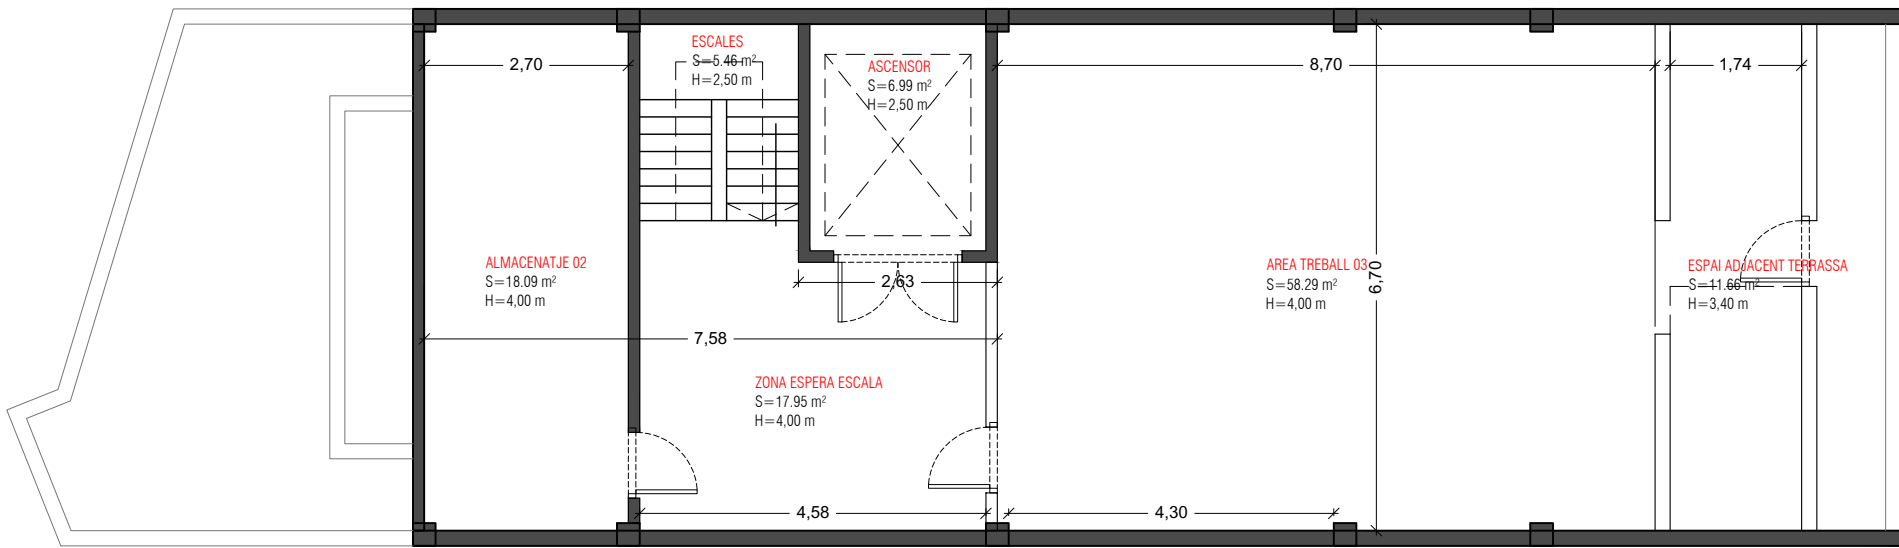

PLANTA ÀTIC

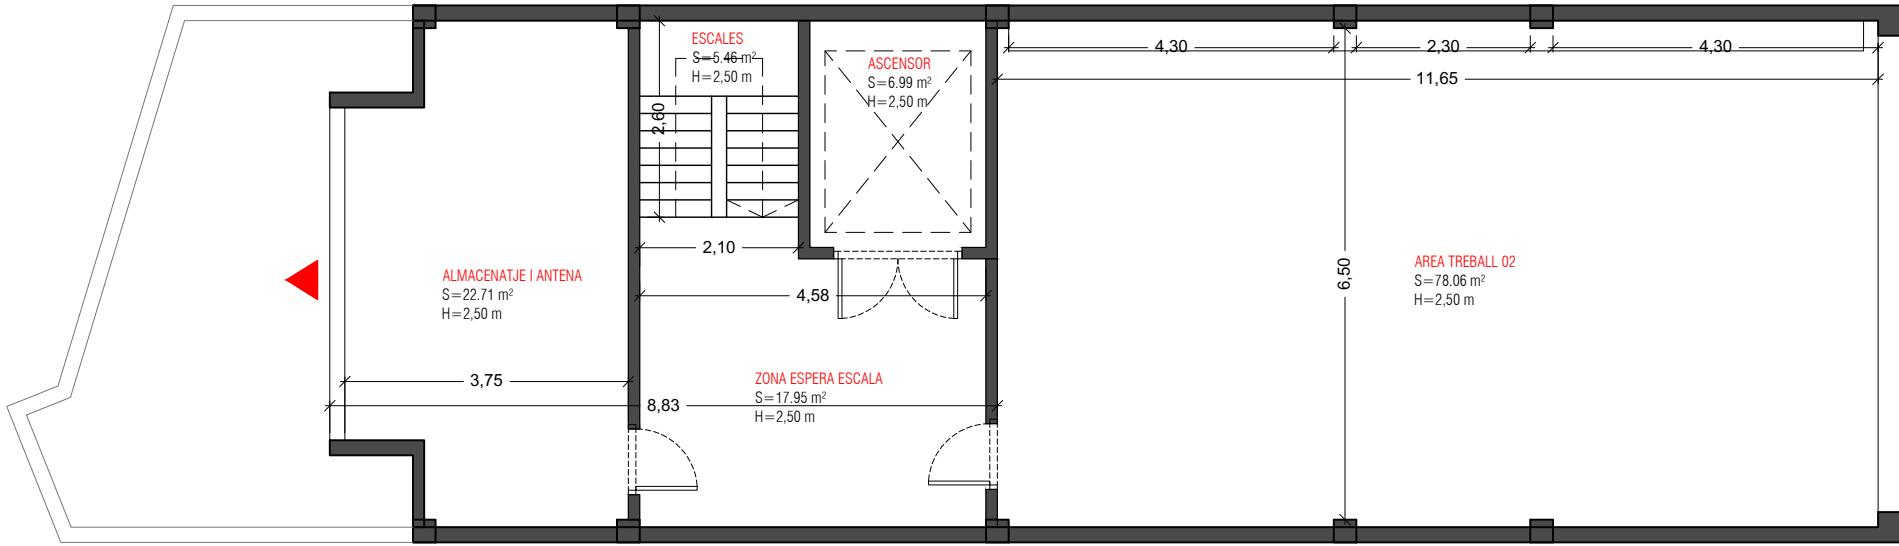

PLANTA SEGONA

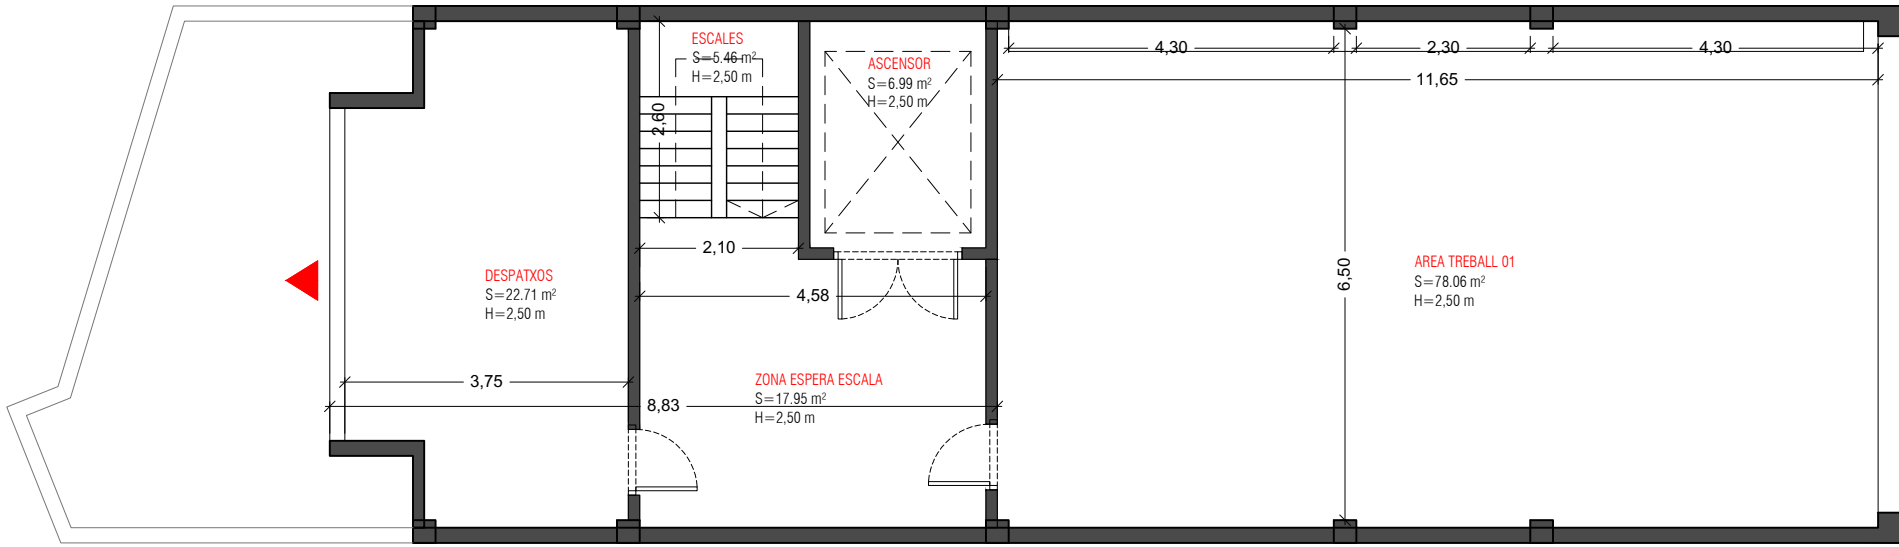

PLANTA PRIMERA

TAULA DE SUPERFÍCIES	
SUPERFÍCIES ÚTILS	m2
PLANTA ÀTIC	
Almacenatje 02	18.09
Area treball 03	58.29
Espai adjacent terrassa	11.66
Zona espera escala	17.95
Esgales	5.46
Ascensor	6.99
TOTAL	118.44

SUPERFÍCIES ÚTILS	m2
PLANTA ENTRESOL	
Saló social i biblioteca	78.06
Zona espera escala	17.95
Entrada banys	7.13
Banys 01	18.79
Bayns 02	12.78
Escala bar	4.52
Esgales	5.46
Ascensor	6.99
TOTAL	151.68

SUPERFÍCIES ÚTILS	m2
PLANTA SEGONA	
Almacenatje i antena	22.71
Area treball 02	78.06
Zona espera escala	17.95
Esgales	5.46
Ascensor	6.99
TOTAL	131.17

SUPERFÍCIES ÚTILS	m2
PLANTA BAIXA	
Almacenatje 01	9.10
Entrada	19.02
Rampa	16.54
Bar menjador	37.20
Bar	27.66
Cuina bar	14.10
Escala bar	5.92
Esgales	5.97
Ascensor	6.99
TOTAL	142.50

TOTAL superfícies sobre rasant 674.96

SUPERFÍCIES ÚTILS	m2
PLANTA SOTERRANI	
Habitació tècnica	7.14
Escala soterrani	13.72
Espai multifuncional	86.42
Plataforma teatre	25.87
Trasera soterrani	18.40
TOTAL	151.55

TOTAL LOCAL 826.51

PROJECTE

CENTRE DE SALUT MENTAL

SITUACIÓ

Carrer Mas Duran, nº26
Nous Barris (BARCELONA)

PLÀNOL

ESTAT ACTUAL - PLANTES PRIMERA,
SEGONA I ÀTIC

Nº ESCALA DATA
A02 1/100 23/07/2024


CLIENT

FERRAN Y PALOMA



Elena del Pozo arquitecta

c.Taxidrt nº 1, local 5 // 08025 barcelona // telf:93.237.10.37 // 616 48 24 32
www.meta-studio.eu // info@meta-studio.eu
elena.delpozo@meta-studio.eu // edelpozo.ms@gmail.com

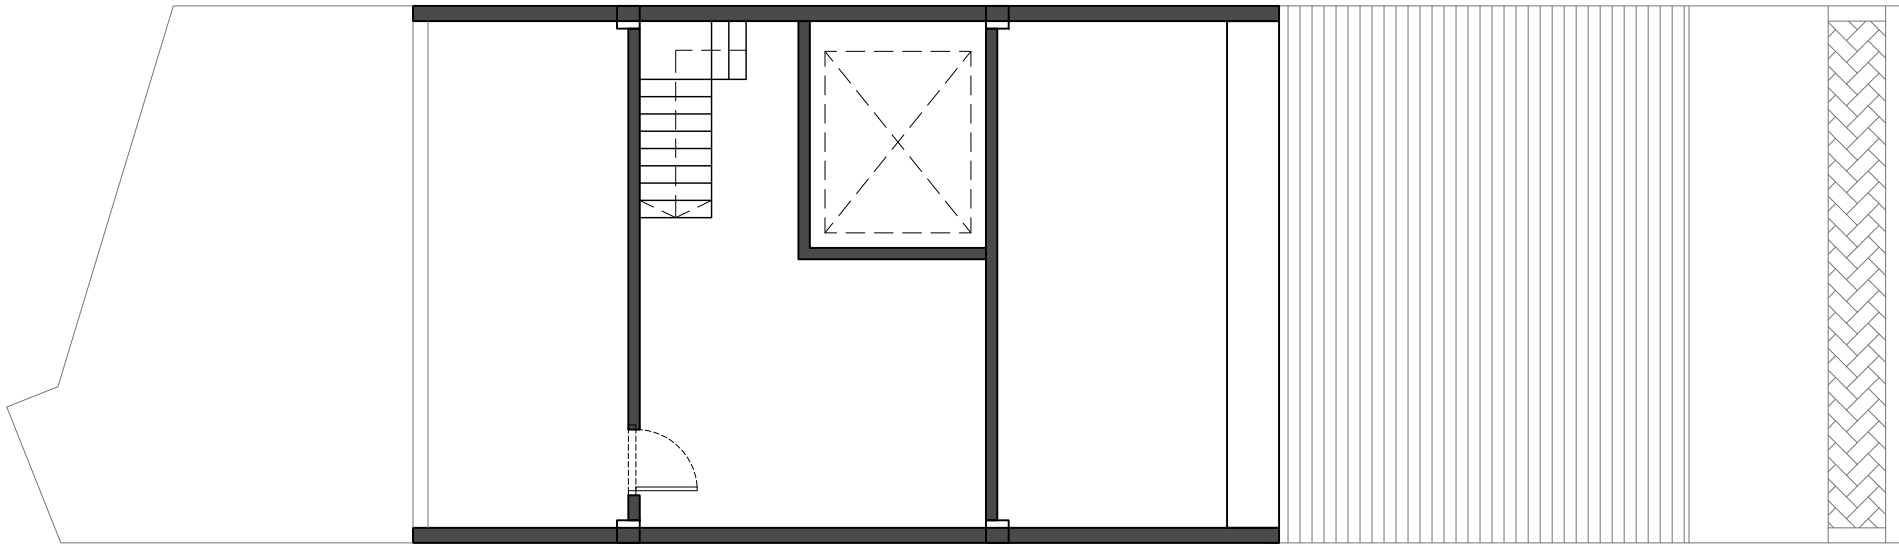

PLANTA INSTAL·LACIONS

TAULA DE SUPERFÍCIES	
SUPERFÍCIES ÚTILS	m2
PLANTA ÀTIC	
Almacenatje 02	18.09
Area treball 03	58.29
Espai adjacent terrassa	11.66
Zona espera escala	17.95
Escales	5.46
Ascensor	6.99
TOTAL	118.44

SUPERFÍCIES ÚTILS	m2
PLANTA ENTRESOL	
Saló social i biblioteca	78.06
Zona espera escala	17.95
Entrada banys	7.13
Banys 01	18.79
Bayns 02	12.78
Escala bar	4.52
Escales	5.46
Ascensor	6.99
TOTAL	151.68

SUPERFÍCIES ÚTILS	m2
PLANTA SEGONA	
Almacenatje i antena	22.71
Area treball 02	78.06
Zona espera escala	17.95
Escales	5.46
Ascensor	6.99
TOTAL	131.17

SUPERFÍCIES ÚTILS	m2
PLANTA BAIXA	
Almacenatje 01	9.10
Entrada	19.02
Rampa	16.54
Bar menjador	37.20
Bar	27.66
Cuina bar	14.10
Escala bar	5.92
Escales	5.97
Ascensor	6.99
TOTAL	142.50

SUPERFÍCIES ÚTILS	m2
PLANTA PRIMERA	
Area treball 01	78.06
Zona espera escala	17.95
Despatxos	22.71
Escales	5.46
Ascensor	6.99
TOTAL	131.17

TOTAL superficies sobre rasant 674.96

SUPERFÍCIES ÚTILS	m2
PLANTA SOTERRANI	
Habitació tècnica	7.14
Escala soterrani	13.72
Espai multifuncional	86.42
Plataforma teatre	25.87
Trasera soterrani	18.40
TOTAL	151.55

TOTAL LOCAL 826.51

PROJECTE

CENTRE DE SALUT MENTAL

SITUACIÓ

Carrer Mas Duran, nº26
Nous Barris (BARCELONA)

PLÀNOL

ESTAT ACTUAL - PLANTA MÀQUINES

Nº ESCALA DATA
A02_2 1/100 23/07/2024




CLIENT

FERRAN Y PALOMA



Elena del Pozo arquitecta

c.Taxdirt nº 1, local 5 // 08025 barcelona // telf:93.237.10.37 // 616 48 24 32
www.meta-studio.eu // info@meta-studio.eu
elena.delpozo@meta-studio.eu // edelpozo.ms@gmail.com

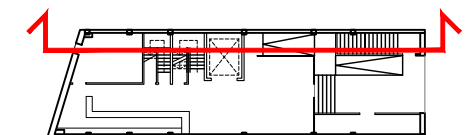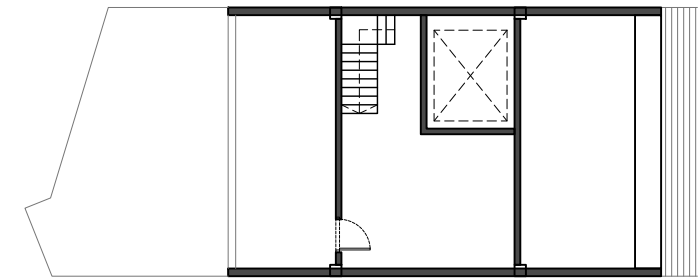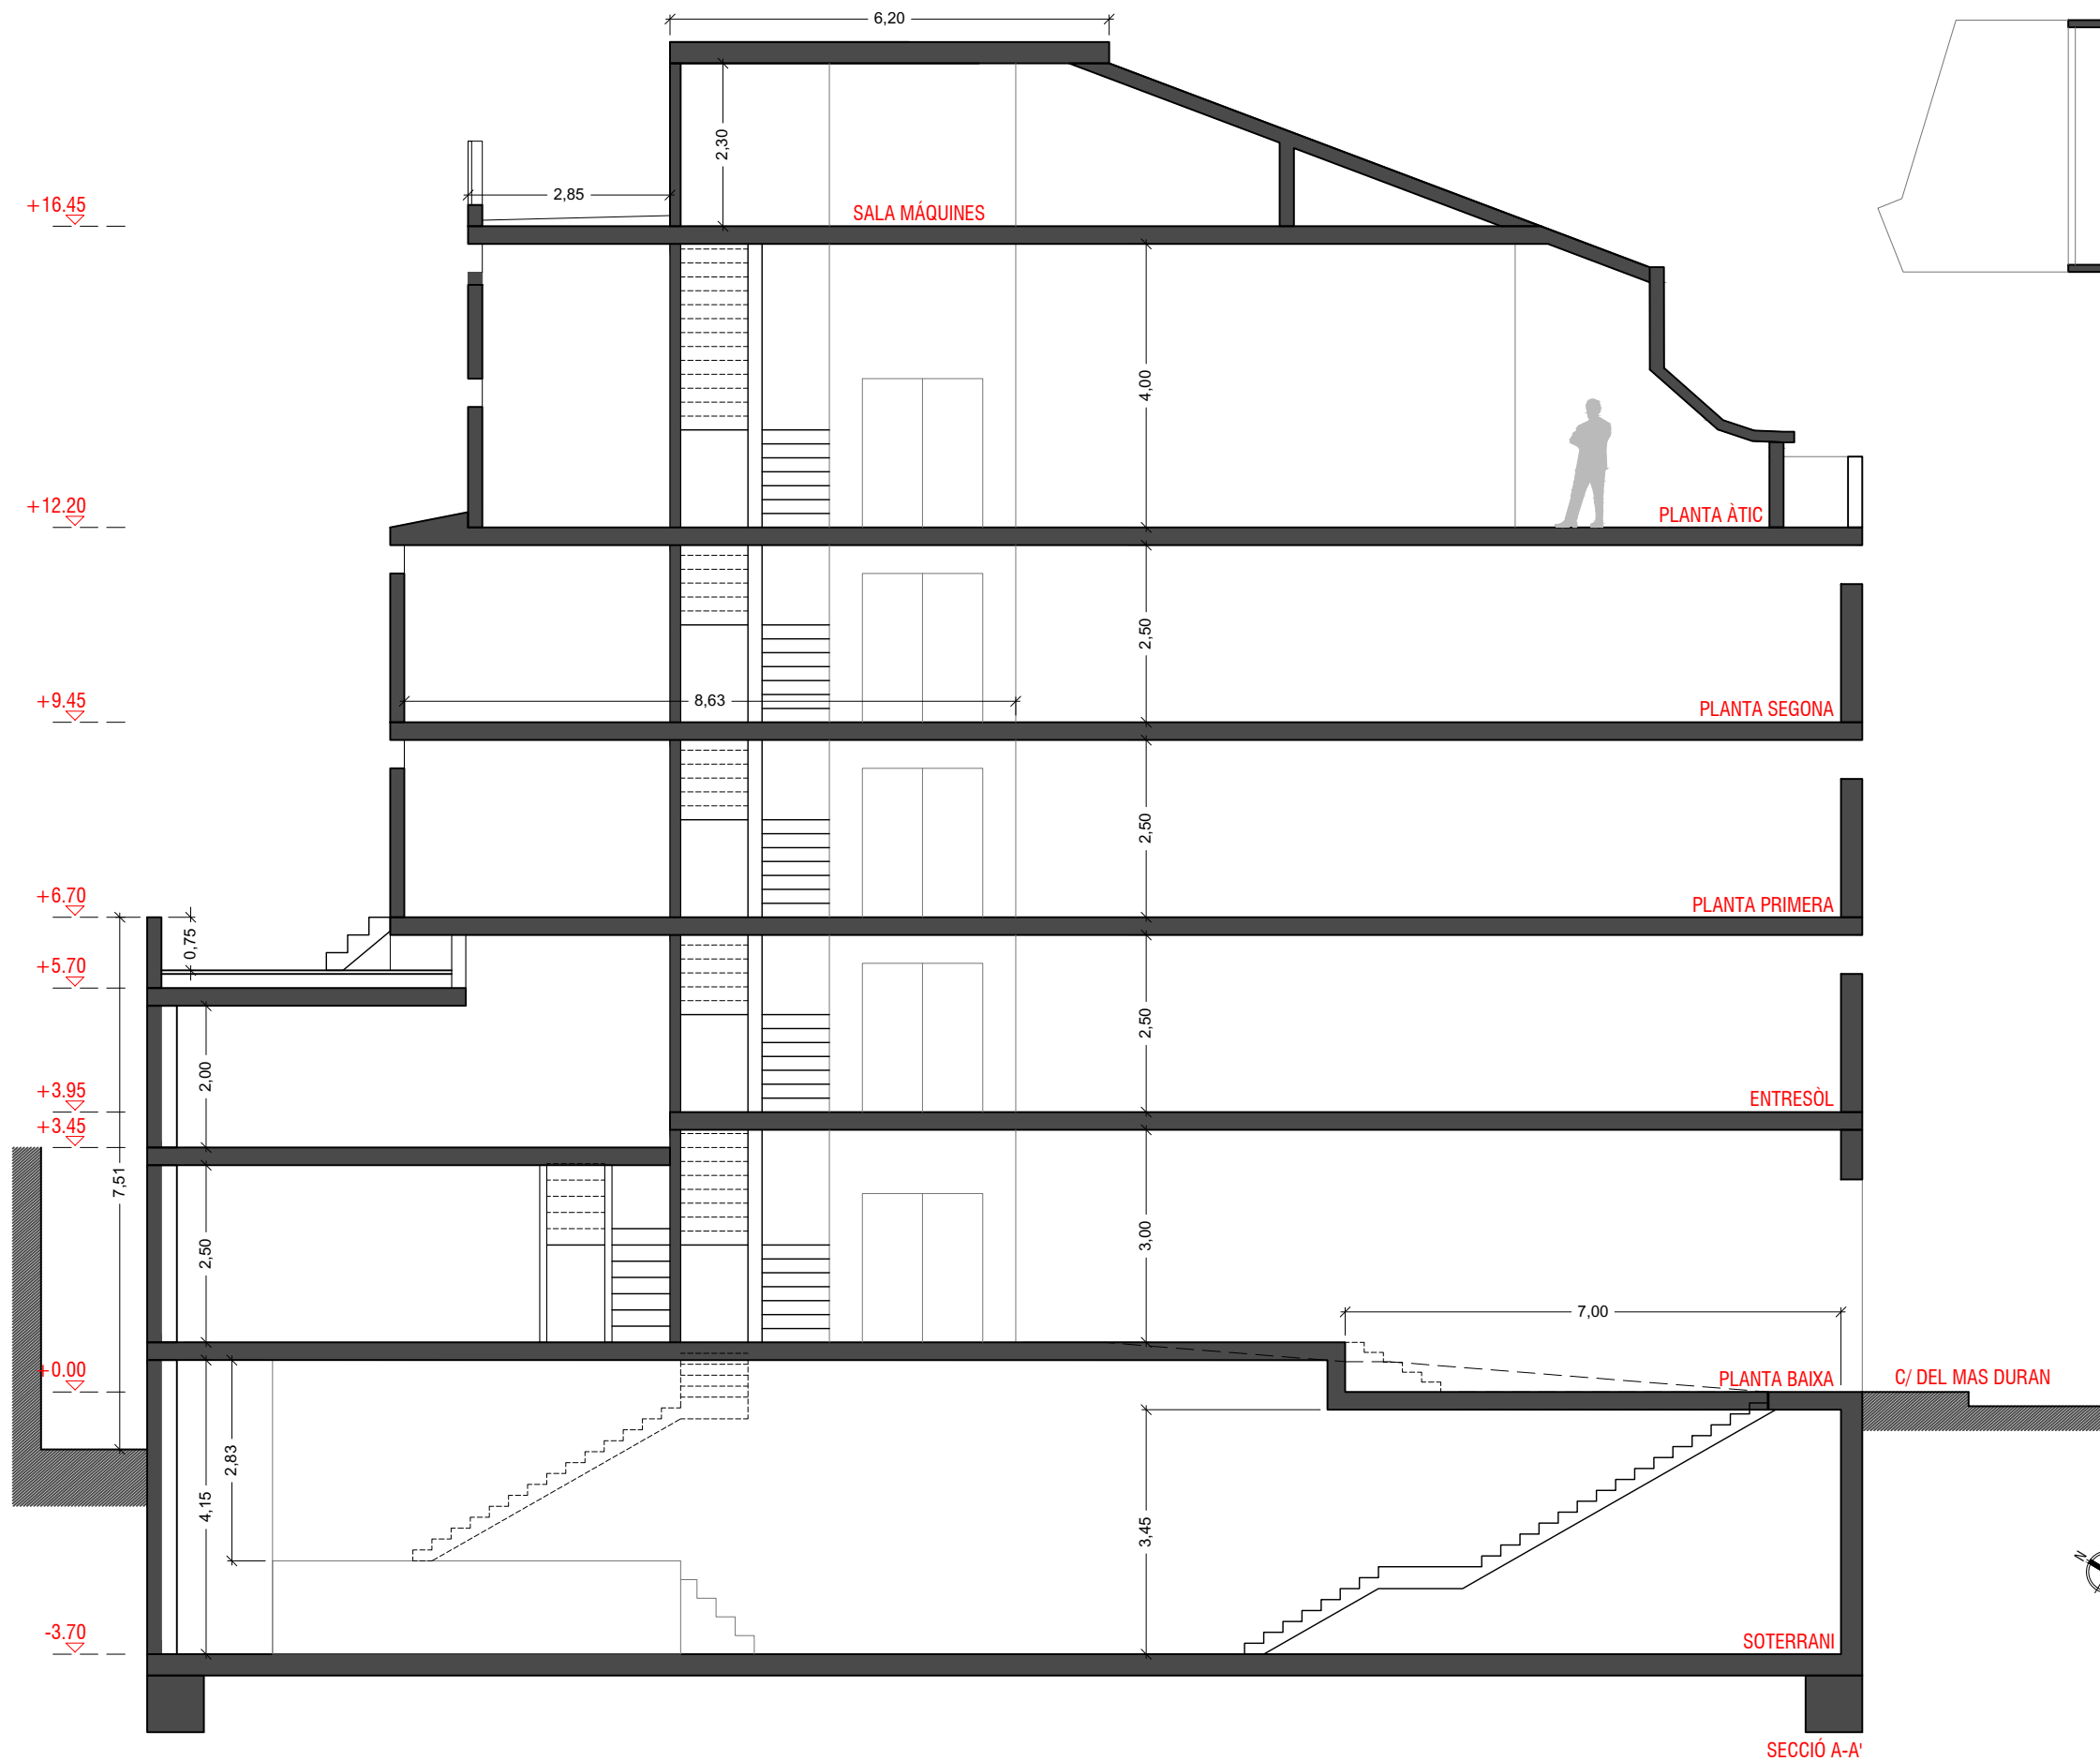

PROJECTE

CENTRE DE SALUT MENTAL

SITUACIÓ

Carrer Mas Duran, n°26
Nous Barris (BARCELONA)

PLÀNOL

ESTAT ACTUAL - SECCIÓ
LONGITUDINAL

Nº ESCALA DATA

A03 1/100 23/07/2024



CLIENT

FERRAN Y PALOMA



Elena del Pozo arquitecta

c.Taxdirt nº 1, local 5 // 08025 barcelona // telf: 93.237.10.37 // 616 48 24 32
www.meta-studio.eu // info@meta-studio.eu
elena.delpozo@meta-studio.eu // edelpozo.ms@gmail.com

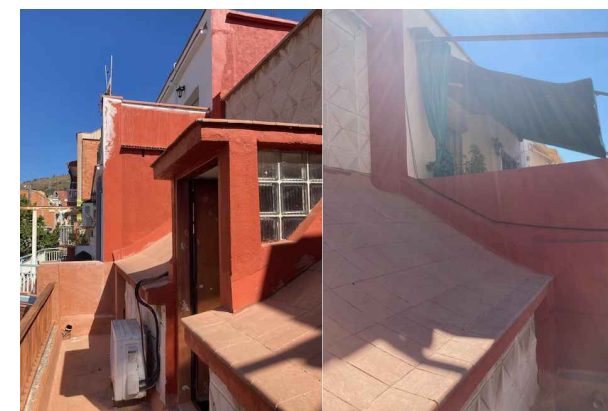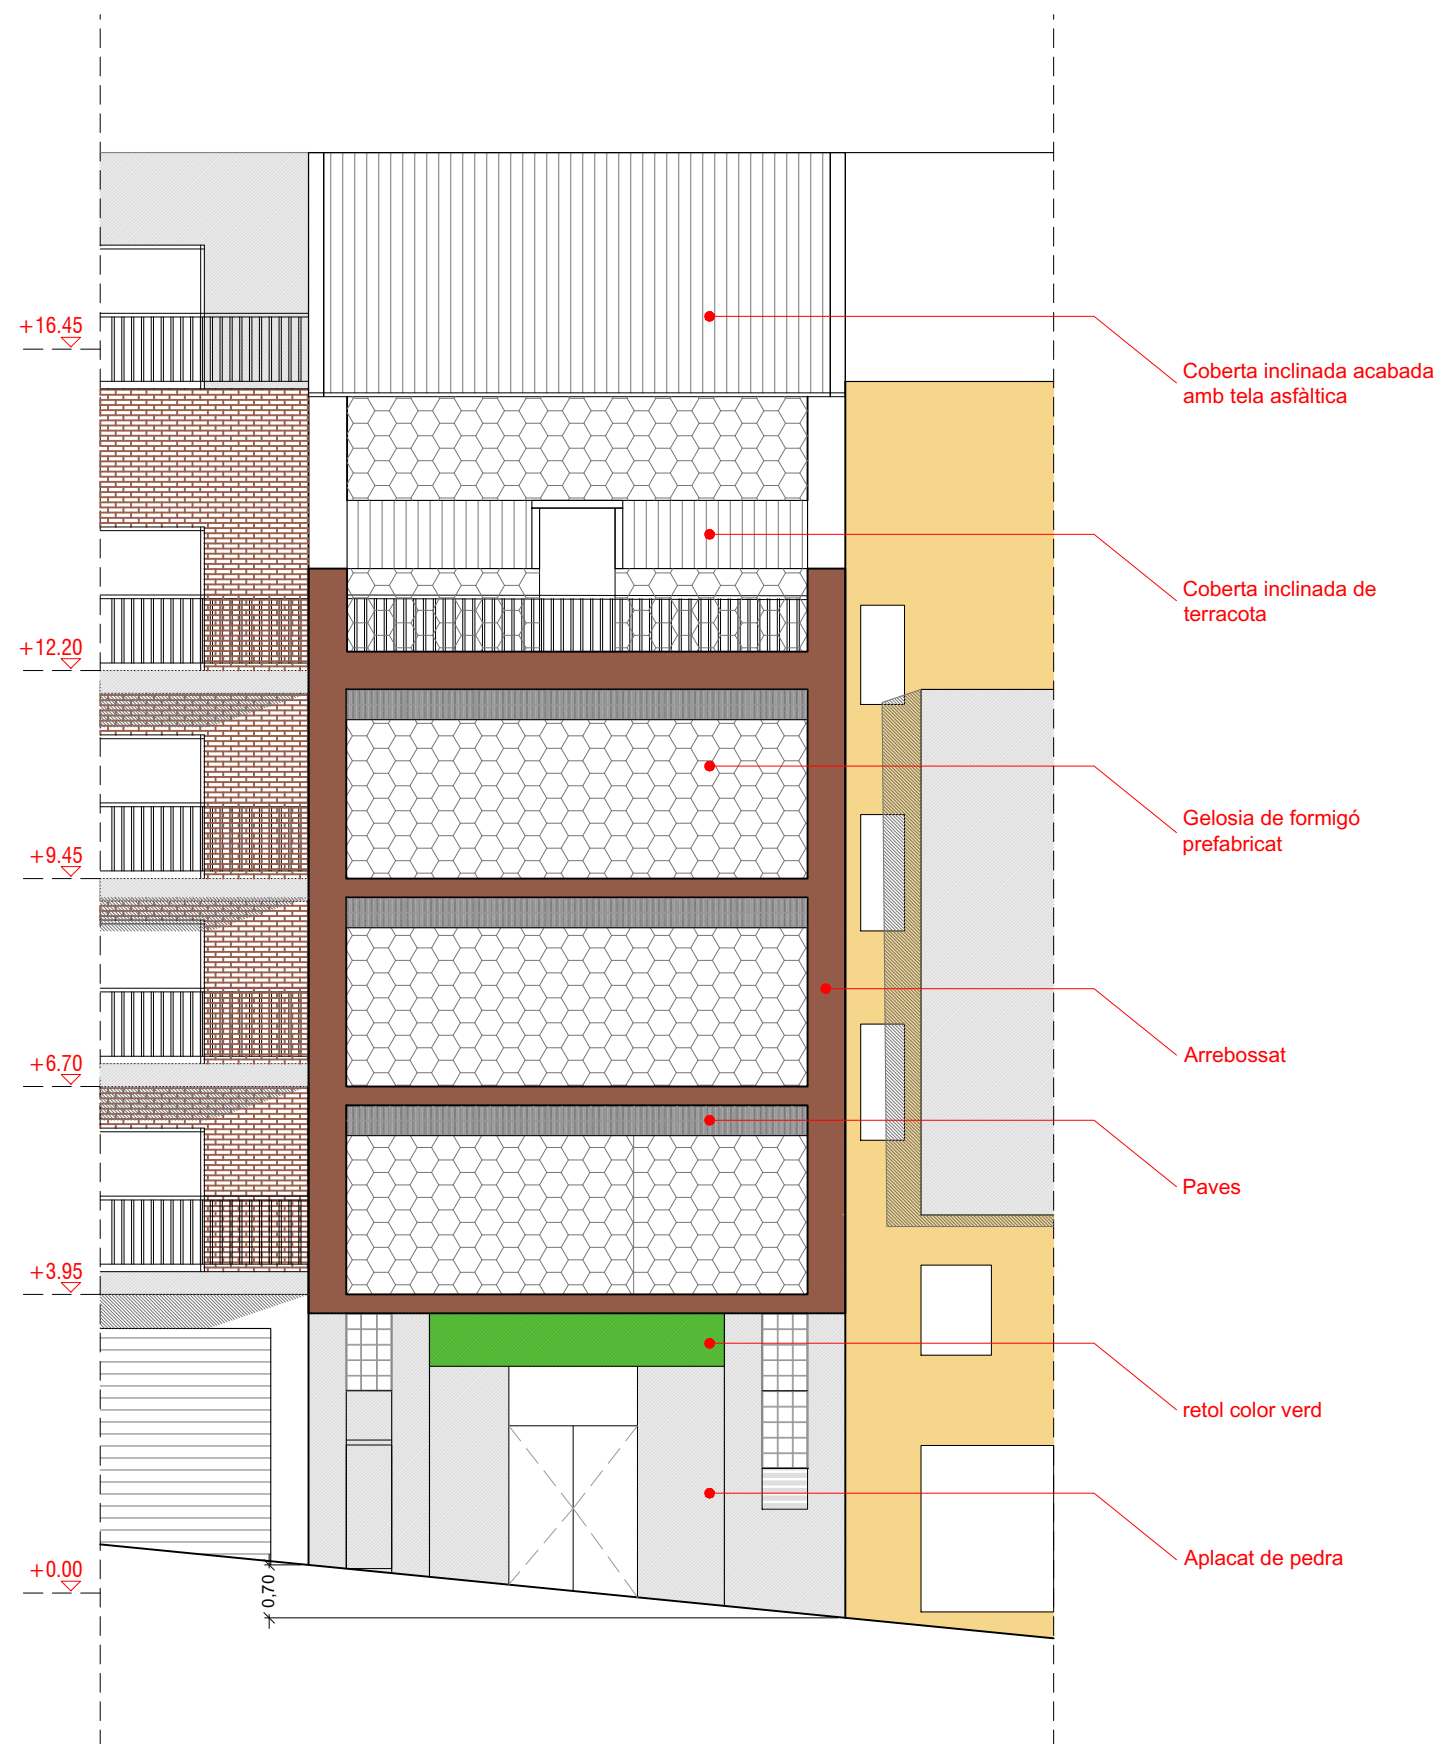

FOTOS DES DE LA TERRASSA DE LA PLANTA ATIC



FOTO EDIFICI DES DE CARRER MAS DURAN



EDIFICI AMB ELS EDIFICIS VEÏNS



PROJECTE

CENTRE DE SALUT MENTAL

SITUACIÓ

**Carrer Mas Duran, n°26
Nous Barris (BARCELONA)**

PLÀNOL

ACTUAL - FAÇANA CARRER MAS DURAN

Nº ESCALA DATA
A04 1/100 01/08/2023

CLIENT

FERRAN Y PALOMA



Elena del Pozo arquitecta

c.Taxdirt nº 1, local 5 // 08025 barcelona // telf: 93.237.10.37 // 616 48 24 32
www.meta-studio.eu // info@meta-studio.eu
elena.delpozo@meta-studio.eu // edelpozo.ms@gmail.com



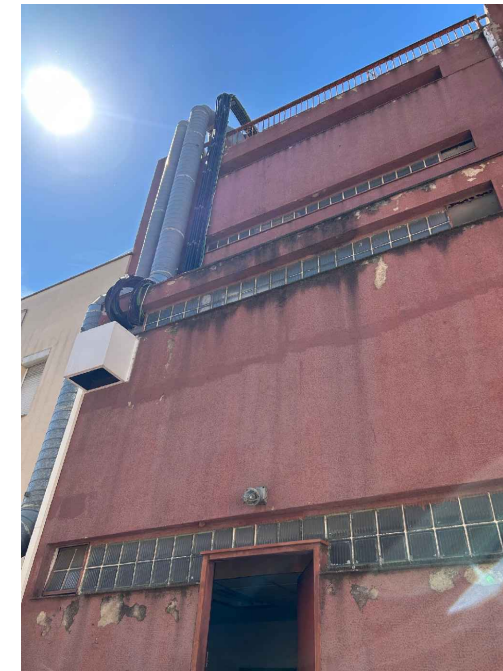


FOTO EDIFICI DES DE TERRASSA PLANTA

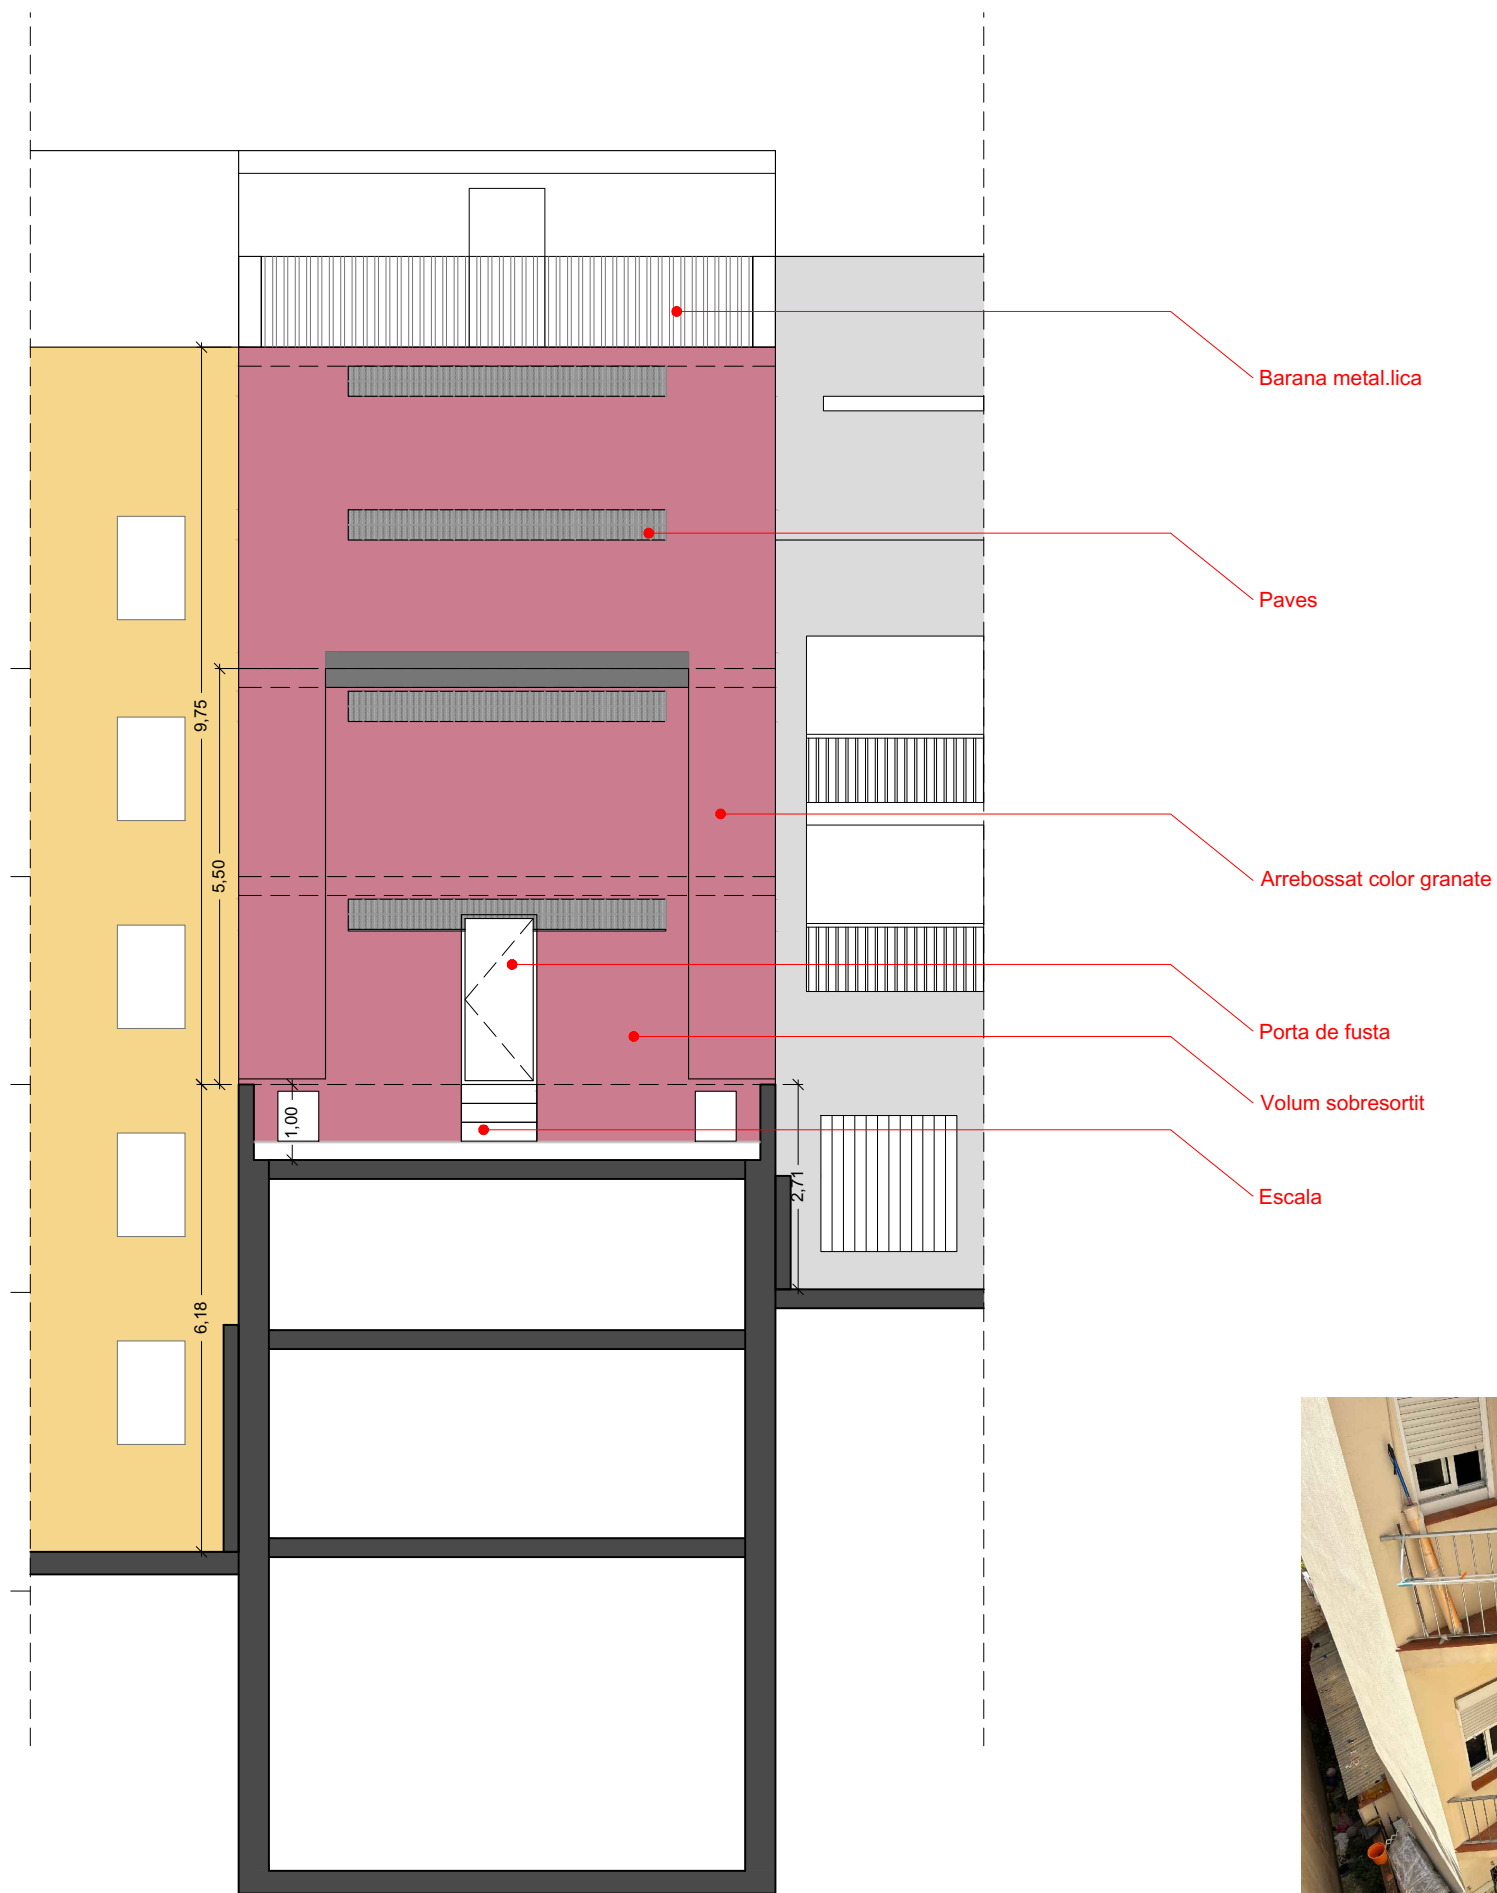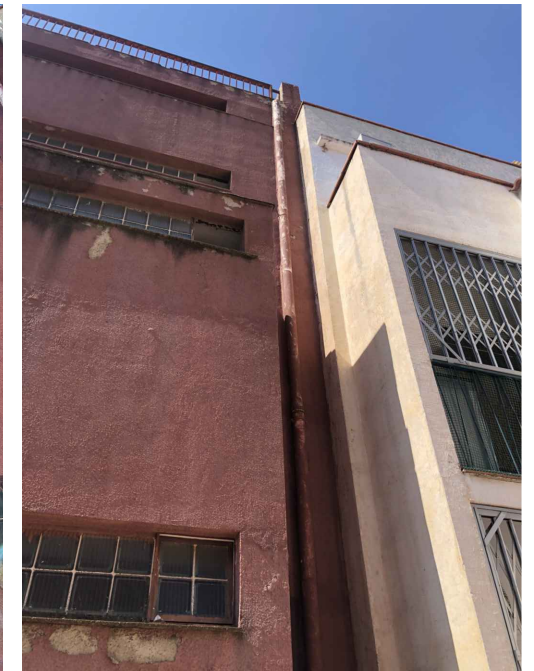

EDIFICI AMB ELS EDIFICIS VEÏNS

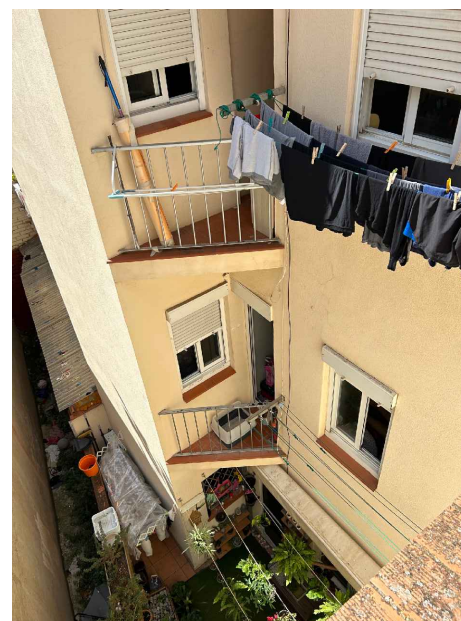


FOTO EDIFICI VEÏNS ESQUERRA



FOTO EDIFICI VEÏNS DRETA

PROJECTE
CENTRE DE SALUT MENTAL

SITUACIÓ
Carrer Mas Duran, n°26
Nous Barris (BARCELONA)


PLÀNOL
ESTAT ACTUAL - FACANA INTERIOR

Nº ESCALA DATA
A05 1/100 01/08/2023


CLIENT
FERRAN Y PALOMA

Meta
Elena del Pozo arquitecta
c.Taxdirt nº 1, local 5 // 08025 barcelona // telf: 93.237.10.37 // 616 48 24 32
www.meta-studio.eu // info@meta-studio.eu
elena.delpozo@meta-studio.eu // edelpozo.ms@gmail.com


PROJECTE

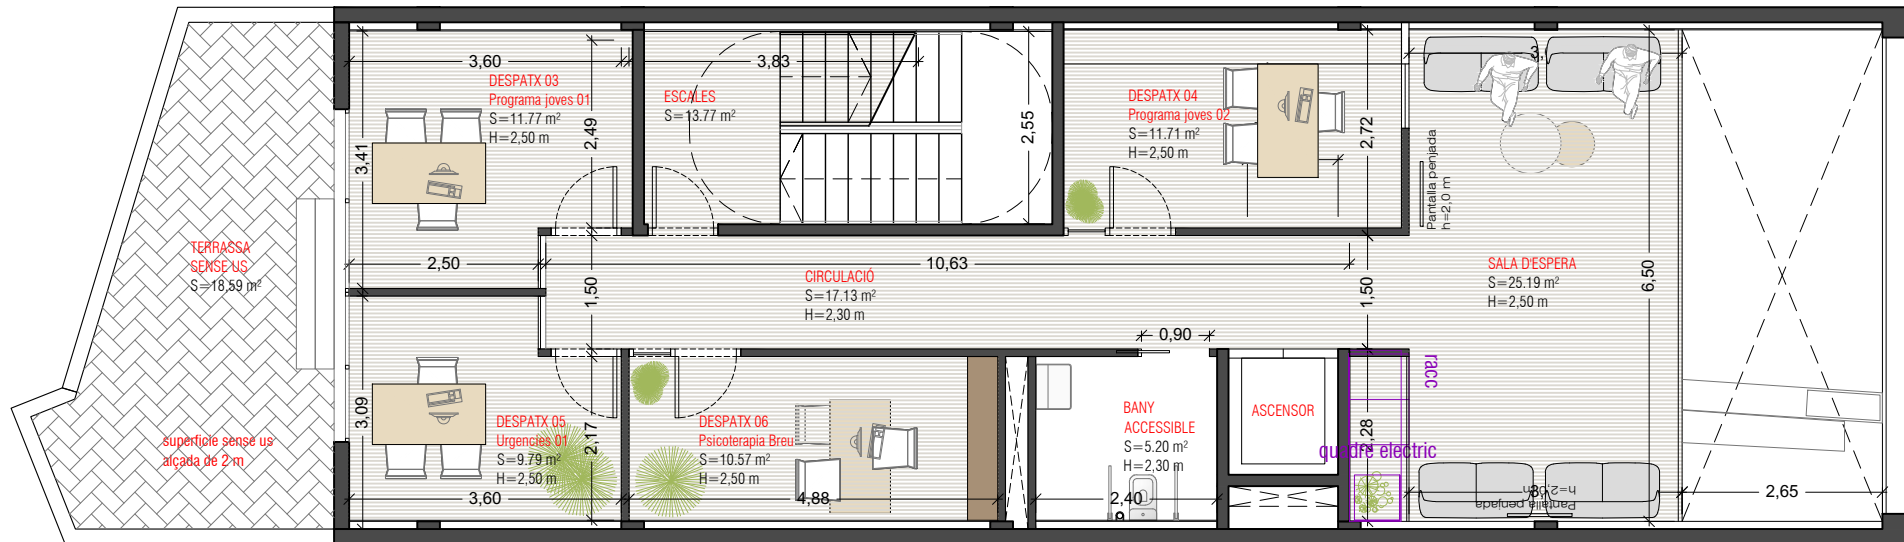

PLANTA ALTELL

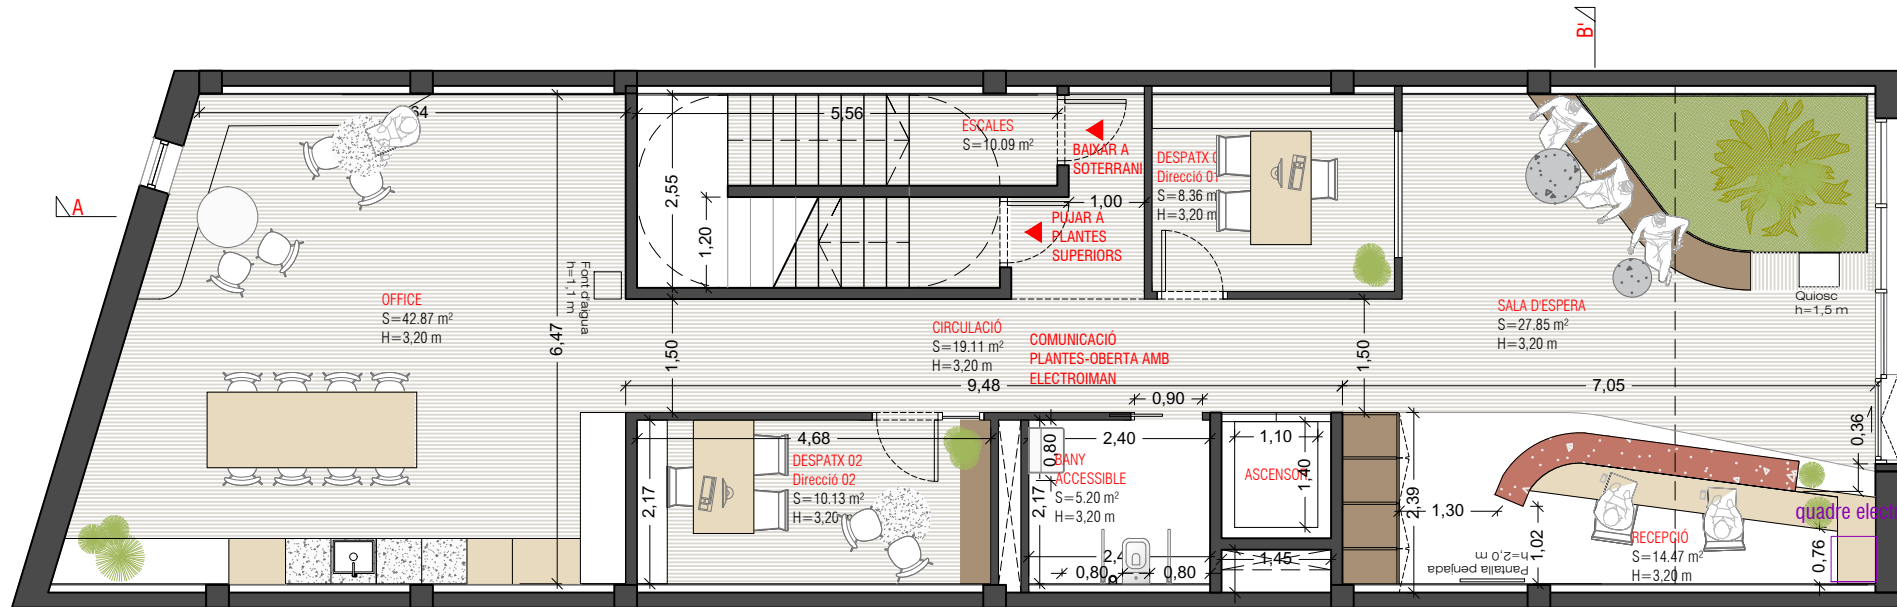

PLANTA BAIXA

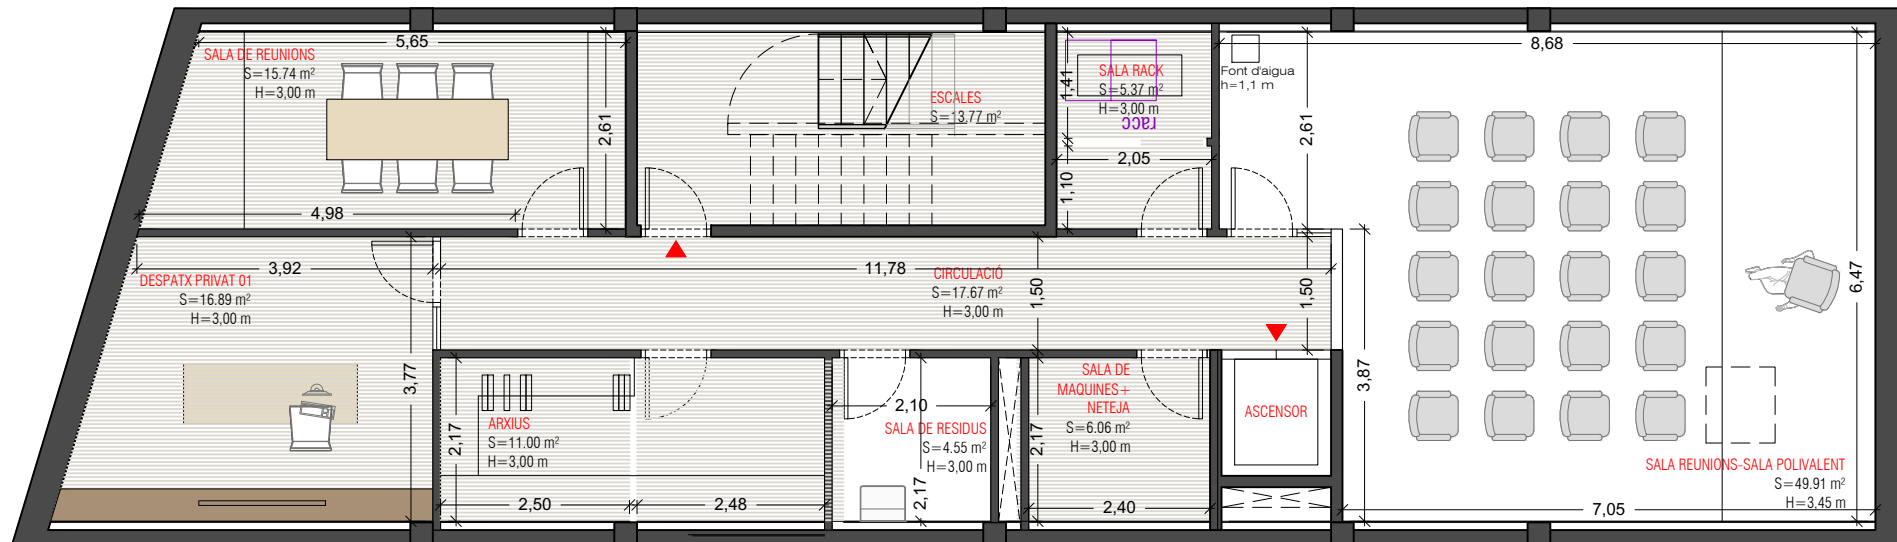

PLANTA SOTERRANI

TAULA DE SUPERFÍCIES

SUPERFÍCIES ÚTILS	m2
PLANTA INSTAL·LACIONS	
Sala Maquinària	45.85
Escales	3.06
TOTAL	48,91

SUPERFÍCIES ÚTILS	m2
PLANTA ÀTIC	
Despatx 21 (gent gran 01)	9.46
Despatx 22 (gent gran 02)	17.66
Despatx 23 (gent gran 03)	10.13
Despatx 24 (treball social)	13.58
Despatx 25 (treball social)	11.54
Circulació	16.40
Bany accessible	5.20
Escales	13.77
TOTAL	97.74

SUPERFÍCIES ÚTILS	m2
PLANTA SEGONA	
Sala antena	--
Despatx 15 (s.primari 08)	9.40
Despatx 16 (s.primari 09)	12.36
Despatx 17 (s.primari 10)	8.91
Despatx 18 (s.primari 11)	9.25
Despatx 19 (p.joves 01)	12.54
Despatx 20 (psicoteràpia breu)	11.71
Sala de espera	5.55
Bany	5.20
Circulació	21.22
Escales	13.77
TOTAL	109.91

SUPERFÍCIES ÚTILS	m2
PLANTA PRIMERA	
Despatx 07 (s.primaria 02)	10.68
Despatx 08 (s.primaria 03)	9.47
Despatx 09 (urgències)	10.36
Despatx 10 (s.primaria 04)	8.91
Despatx 11 (s.primaria 05)	9.27
Despatx 12 (s.primaria 06)	12.54
Despatx 13 (s.primaria 07)	11.71
Sala d'espera	5.55
Bany	5.20
Circulació	21.22
Escales	13.77
TOTAL	118.68

SUPERFÍCIES ÚTILS	m2
PLANTA ENTRESOL	
Sala d'espera	25.19
Circulació	17.13
Bany practicable	5.20
Despatx 03 (programa joves)	11.77
Despatx 04 (programa joves)	11.71
Despatx 05 (urgències)	9.79
Despatx 06 (psicoteràpia breu)	10.57
Escales	13.77
TOTAL	105.13

SUPERFÍCIES ÚTILS	m2
PLANTA BAIXA	
Recepció	14.47
Sala d'espera	27.85
Circulació	19.11
Bany practicable	5.20
Despatx 01(direcció)	8.36
Despatx 02 (direcció)	10.13
Office	42.87
Escales	10.09
TOTAL	138.08

TOTAL superficies sobre rasant 613.61

SUPERFÍCIES ÚTILS	m2
PLANTA SOTERRANI	
Sala Rack	5.37
Sala Reunions-Sala Polivalent	49.91
Sala de màquines +neteja	6.06
Sala de residus	4.55
Arxius	11.00
Despatx Privat 01	16.89
Circulació	17.67
Escales	13.77
Sala de reunions	15.74
TOTAL	140.96

TOTAL LOCAL 759,41

PROJECTE

CENTRE DE SALUT MENTAL

SITUACIÓ

Carrer Mas Duran, n°26
Nous Barris (BARCELONA)

PLÀNOL

PROJECTE · PLANTES
SOTERRANI, BAIXA I ENTRESÒL

Nº ESCALA DATA
P01 1/100 23/07/2024


CLIENT

FERRAN Y PALOMA


Elena del Pozo arquitecta

c.Taxidirt nº 1, local 5 // 08025 barcelona // telf:93.237.10.37 // 616 48 24 32
www.meta-studio.eu // info@meta-studio.eu
elena.delpozo@meta-studio.eu // edelpozo.ms@gmail.com




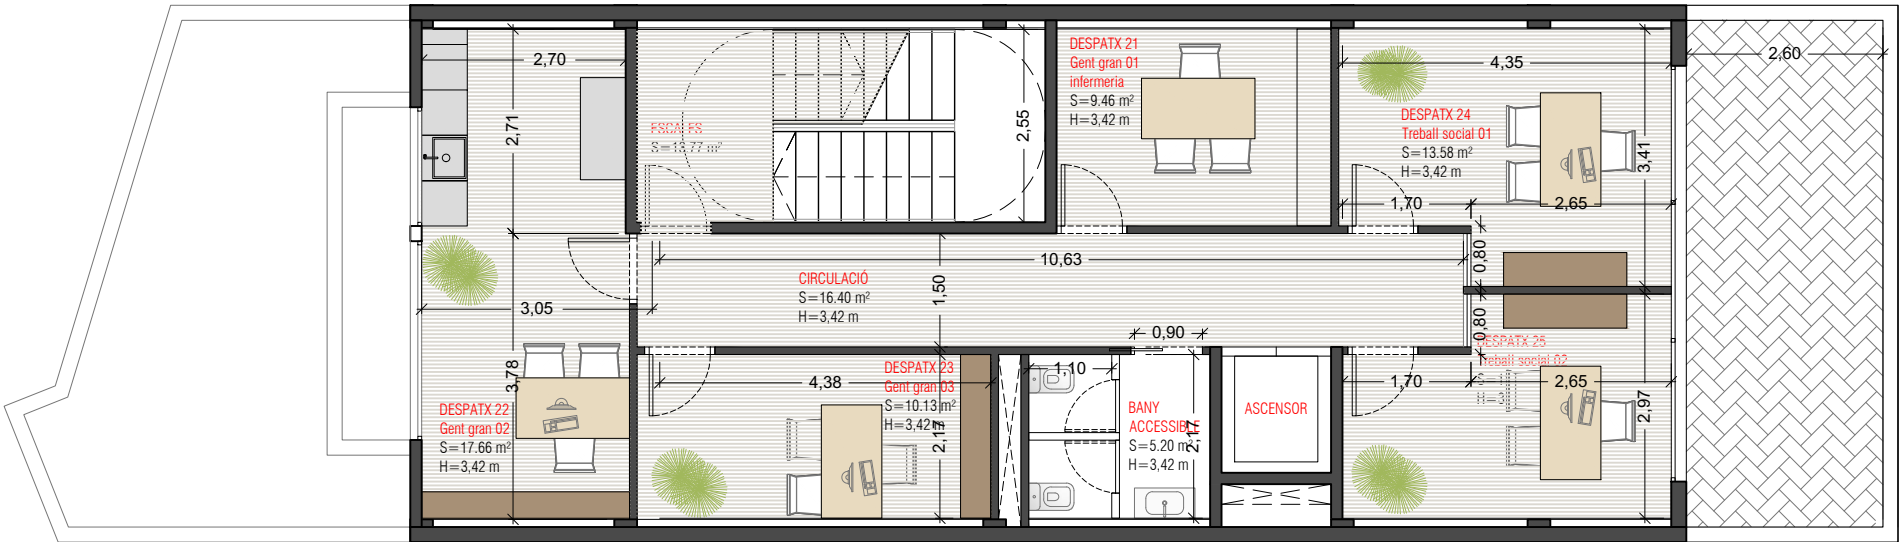

PLANTA ÀTIC

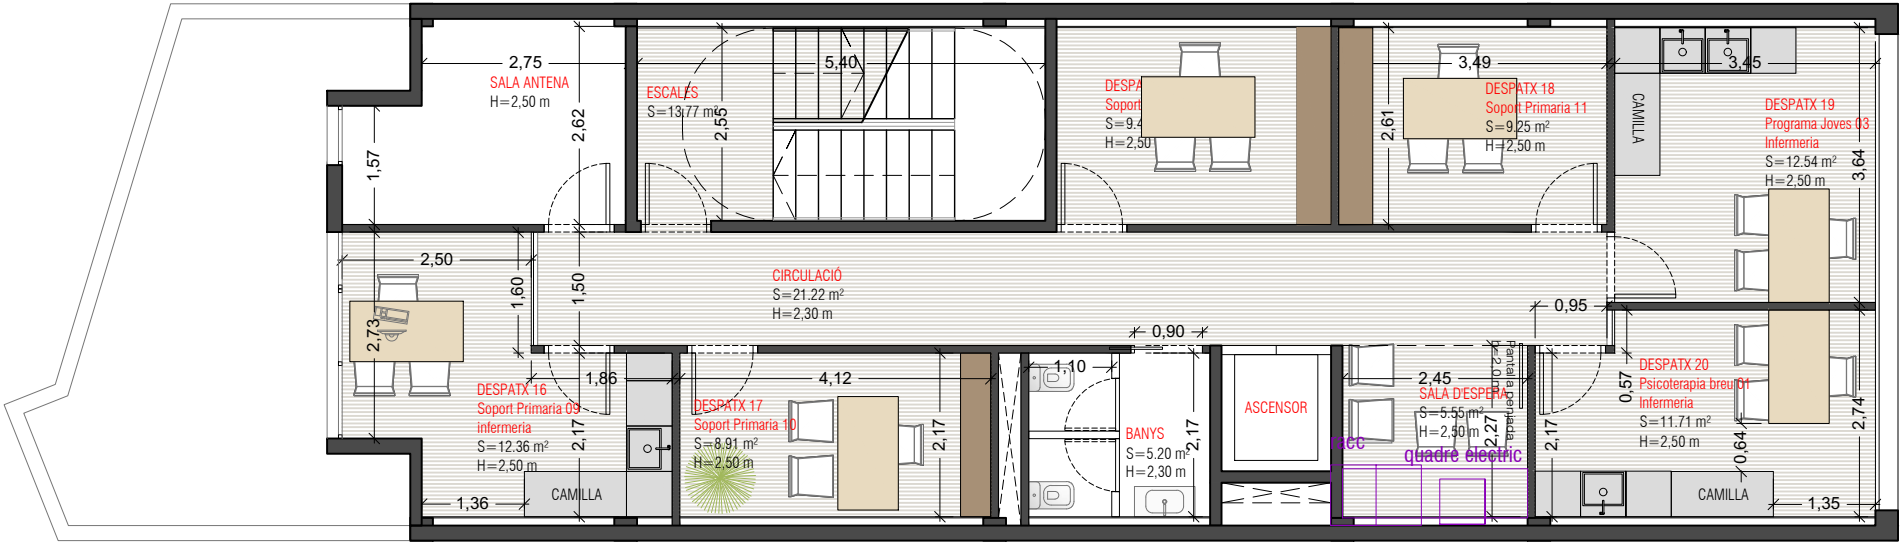

PLANTA SEGONA

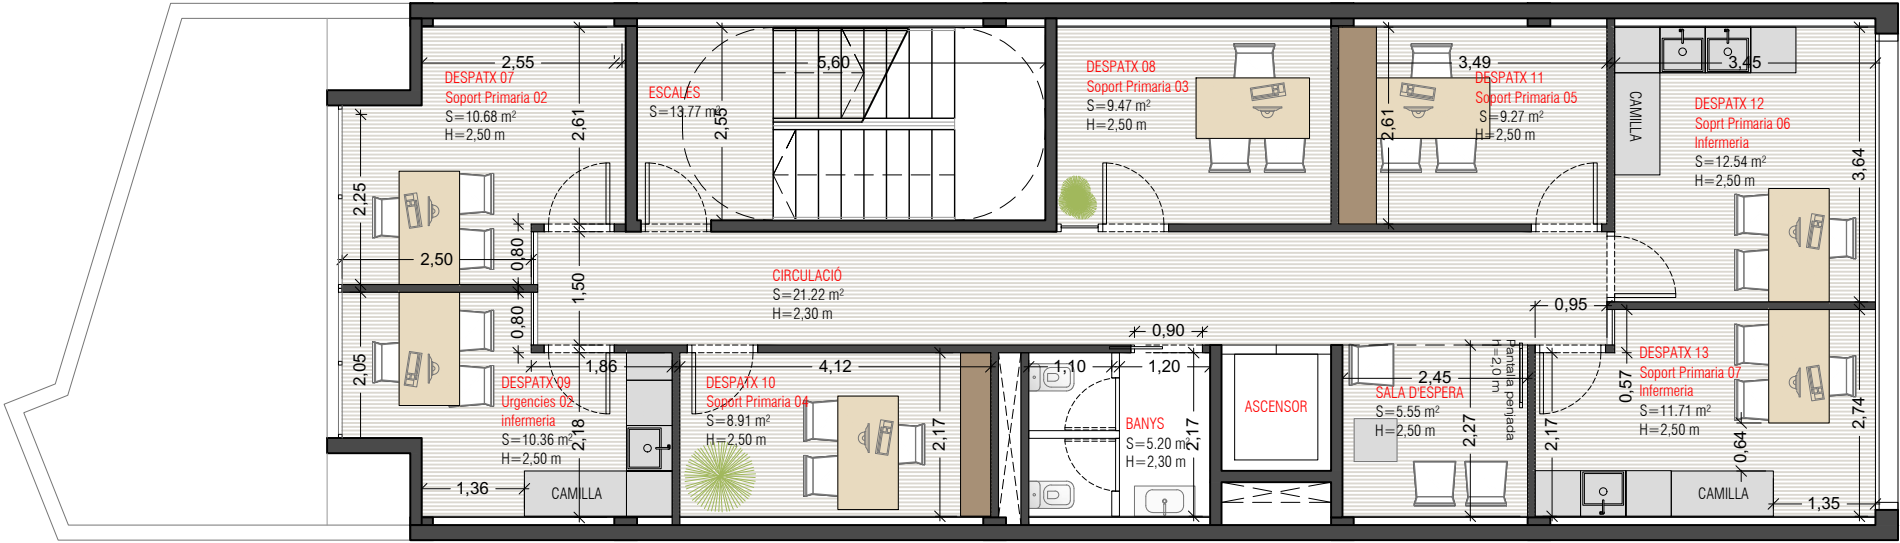

PLANTA PRIMERA

TAULA DE SUPERFÍCIES

SUPERFÍCIES ÚTILS	m2
PLANTA INSTAL·LACIONS	
Sala Maquinària	45.85
Escales	3.06
TOTAL	48.91

SUPERFÍCIES ÚTILS	m2
PLANTA ÀTIC	
Despatx 21 (gent gran 01)	9.46
Despatx 22 (gent gran 02)	17.66
Despatx 23 (gent gran 03)	10.13
Despatx 24 (treball social)	13.58
Despatx 25 (treball social)	11.54
Circulació	16.40
Bany accessible	5.20
Escales	13.77
TOTAL	97.74

SUPERFÍCIES ÚTILS	m2
PLANTA SEGONA	
Sala antena	--
Despatx 15 (s.primari 08)	9.40
Despatx 16 (s.primari 09)	12.36
Despatx 17 (s.primari 10)	8.91
Despatx 18 (s.primari 11)	9.25
Despatx 19 (p.joves 01)	12.54
Despatx 20 (psicoteràpia breu)	11.71
Sala de espera	5.55
Bany	5.20
Circulació	21.22
Escales	13.77
TOTAL	109.91

SUPERFÍCIES ÚTILS	m2
PLANTA PRIMERA	
Despatx 07 (s.primaria 02)	10.68
Despatx 08 (s.primaria 03)	9.47
Despatx 09 (urgències)	10.36
Despatx 10 (s.primaria 04)	8.91
Despatx 11 (s.primaria 05)	9.27
Despatx 12 (s.primaria 06)	12.54
Despatx 13 (s.primaria 07)	11.71
Sala d'espera	5.55
Bany	5.20
Circulació	21.22
Escales	13.77
TOTAL	118.68

SUPERFÍCIES ÚTILS	m2
PLANTA ENTRESOL	
Sala d'espera	25.19
Circulació	17.13
Bany practicable	5.20
Despatx 03 (programa joves)	11.77
Despatx 04 (programa joves)	11.71
Despatx 05 (urgències)	9.79
Despatx 06 (psicoteràpia breu)	10.57
Escales	13.77
TOTAL	105.13

SUPERFÍCIES ÚTILS	m2
PLANTA BAIXA	
Recepció	14.47
Sala d'espera	27.85
Circulació	19.11
Bany practicable	5.20
Despatx 01 (direcció)	8.36
Despatx 02 (direcció)	10.13
Office	42.87
Escales	10.09
TOTAL	138.08

TOTAL superficies sobre rasant	613.61
SUPERFÍCIES ÚTILS	m2
PLANTA SOTERRANI	
Sala Rack	5.37
Sala Reunions-Sala Polivalent	49.91
Sala de màquines +neteja	6.06
Sala de residus	4.55
Arxius	11.00
Despatx Privat 01	16.89
Circulació	17.67
Escales	13.77
Sala de reunions	15.74
TOTAL	140.96
TOTAL LOCAL	759.41

PROJECTE

CENTRE DE SALUT MENTAL

SITUACIÓ

Carrer Mas Duran, n°26
Nous Barris (BARCELONA)

PLÀNOL

PROJECTE · PLANTES
PRIMERA, SEGONA I ÀTIC

Nº ESCALA DATA
P02 1/100 23/07/2024


CLIENT

FERRAN Y PALOMA


Elena del Pozo arquitecta

c.Taxdirt nº 1, local 5 // 08025 barcelona // telf:93.237.10.37 // 616 48 24 32
www.meta-studio.eu // info@meta-studio.eu
elena.delpozo@meta-studio.eu // edelpozo.ms@gmail.com



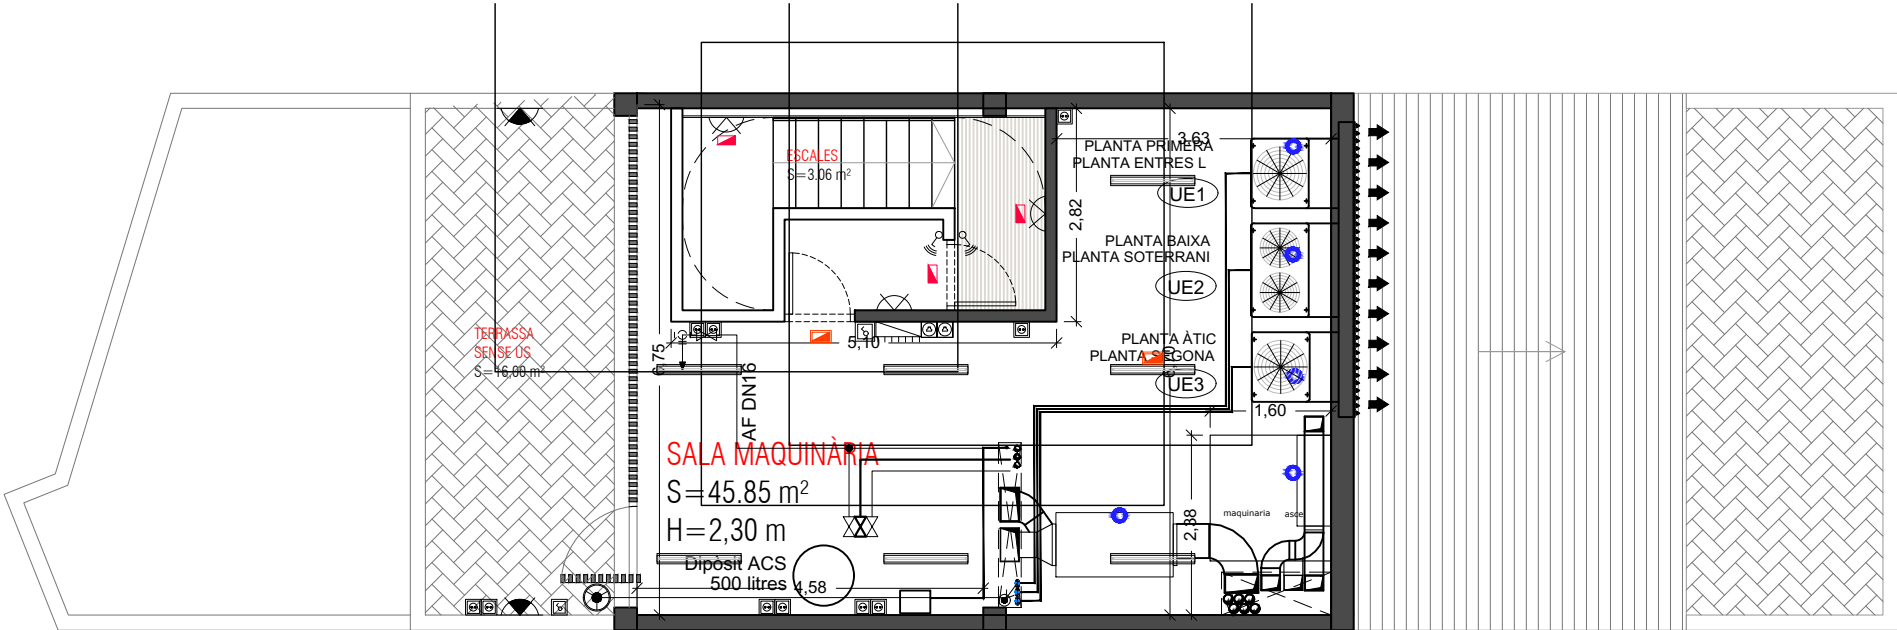

PLANTA INSTAL·LACIONS

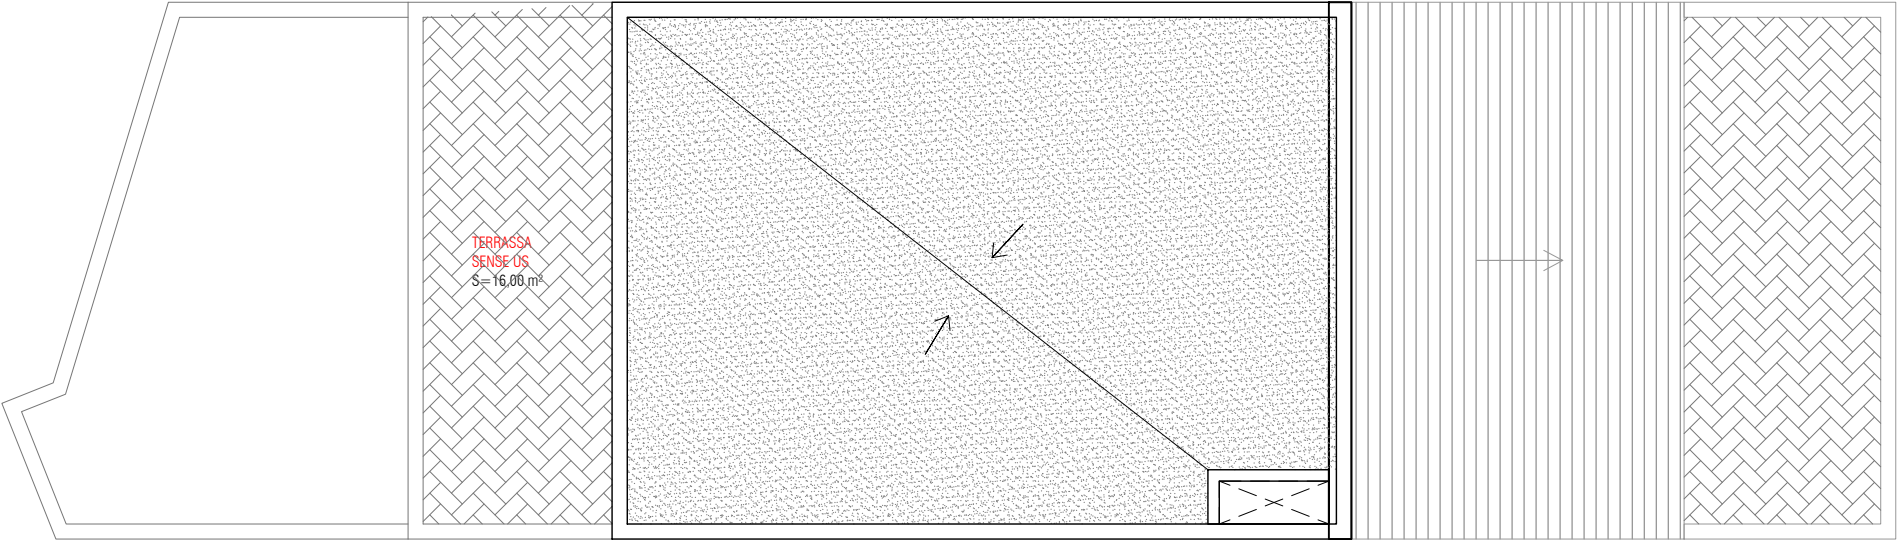

PLANTA COBERTA

TAULA DE SUPERFÍCIES

SUPERFÍCIES ÚTILS	m2
PLANTA INSTAL·LACIONS	
Sala Maquinària	45.85
Escales	3.06
TOTAL	48,91

SUPERFÍCIES ÚTILS	m2
PLANTA ÀTIC	
Despatx 21 (gent gran 01)	9.46
Despatx 22 (gent gran 02)	17.66
Despatx 23 (gent gran 03)	10.13
Despatx 24 (treball social)	13.58
Despatx 25 (treball social)	11.54
Circulació	16.40
Bany accessible	5.20
Escales	13.77
TOTAL	97.74

SUPERFÍCIES ÚTILS	m2
PLANTA SEGONA	
Sala antena	--
Despatx 15 (s.primari 08)	9.40
Despatx 16 (s.primari 09)	12.36
Despatx 17 (s.primari 10)	8.91
Despatx 18 (s.primari 11)	9.25
Despatx 19 (p.joves 01)	12.54
Despatx 20 (psicoteràpia breu)	11.71
Sala de espera	5.55
Bany	5.20
Circulació	21.22
Escales	13.77
TOTAL	109.91

SUPERFÍCIES ÚTILS	m2
PLANTA PRIMERA	
Despatx 07 (s.primaria 02)	10.68
Despatx 08 (s.primaria 03)	9.47
Despatx 09 (urgències)	10.36
Despatx 10 (s.primaria 04)	8.91
Despatx 11 (s.primaria 05)	9.27
Despatx 12 (s.primaria 06)	12.54
Despatx 13 (s.primaria 07)	11.71
Sala d'espera	5.55
Bany	5.20
Circulació	21.22
Escales	13.77
TOTAL	118.68

SUPERFÍCIES ÚTILS	m2
PLANTA ENTRESOL	
Sala d'espera	25.19
Circulació	17.13
Bany practicable	5.20
Despatx 03 (programa joves)	11.77
Despatx 04 (programa joves)	11.71
Despatx 05 (urgències)	9.79
Despatx 06 (psicoteràpia breu)	10.57
Escales	13.77
TOTAL	105.13

SUPERFÍCIES ÚTILS	m2
PLANTA BAIXA	
Recepció	14.47
Sala d'espera	27.85
Circulació	19.11
Bany practicable	5.20
Despatx 01(direcció)	8.36
Despatx 02 (direcció)	10.13
Office	42.87
Escales	10.09
TOTAL	138.08

TOTAL superficies sobre rasant	613.61
SUPERFÍCIES ÚTILS	m2
PLANTA SOTERRANI	
Sala Rack	5.37
Sala Reunions-Sala Polivalent	49.91
Sala de màquines +neteja	6.06
Sala de residus	4.55
Arxius	11.00
Despatx Privat 01	16.89
Circulació	17.67
Escales	13.77
Sala de reunions	15.74
TOTAL	140.96
TOTAL LOCAL	759,41

PROJECTE
CENTRE DE SALUT MENTAL


SITUACIÓ
Carrer Mas Duran, nº26
Nous Barris (BARCELONA)

PLÀNOL
PROJECTE · PLANTES
INSTAL·LACIONS + COBERTA

Nº ESCALA DATA
P03 1/100 23/07/2024

CLIENT
FERRAN Y PALOMA

Elena del Pozo arquitecta
c.Taxdirt nº 1, local 5 // 08025 barcelona // telf:93.237.10.37 // 616 48 24 32
www.meta-studio.eu // info@meta-studio.eu
elena.delpozo@meta-studio.eu // edelpozo.ms@gmail.com

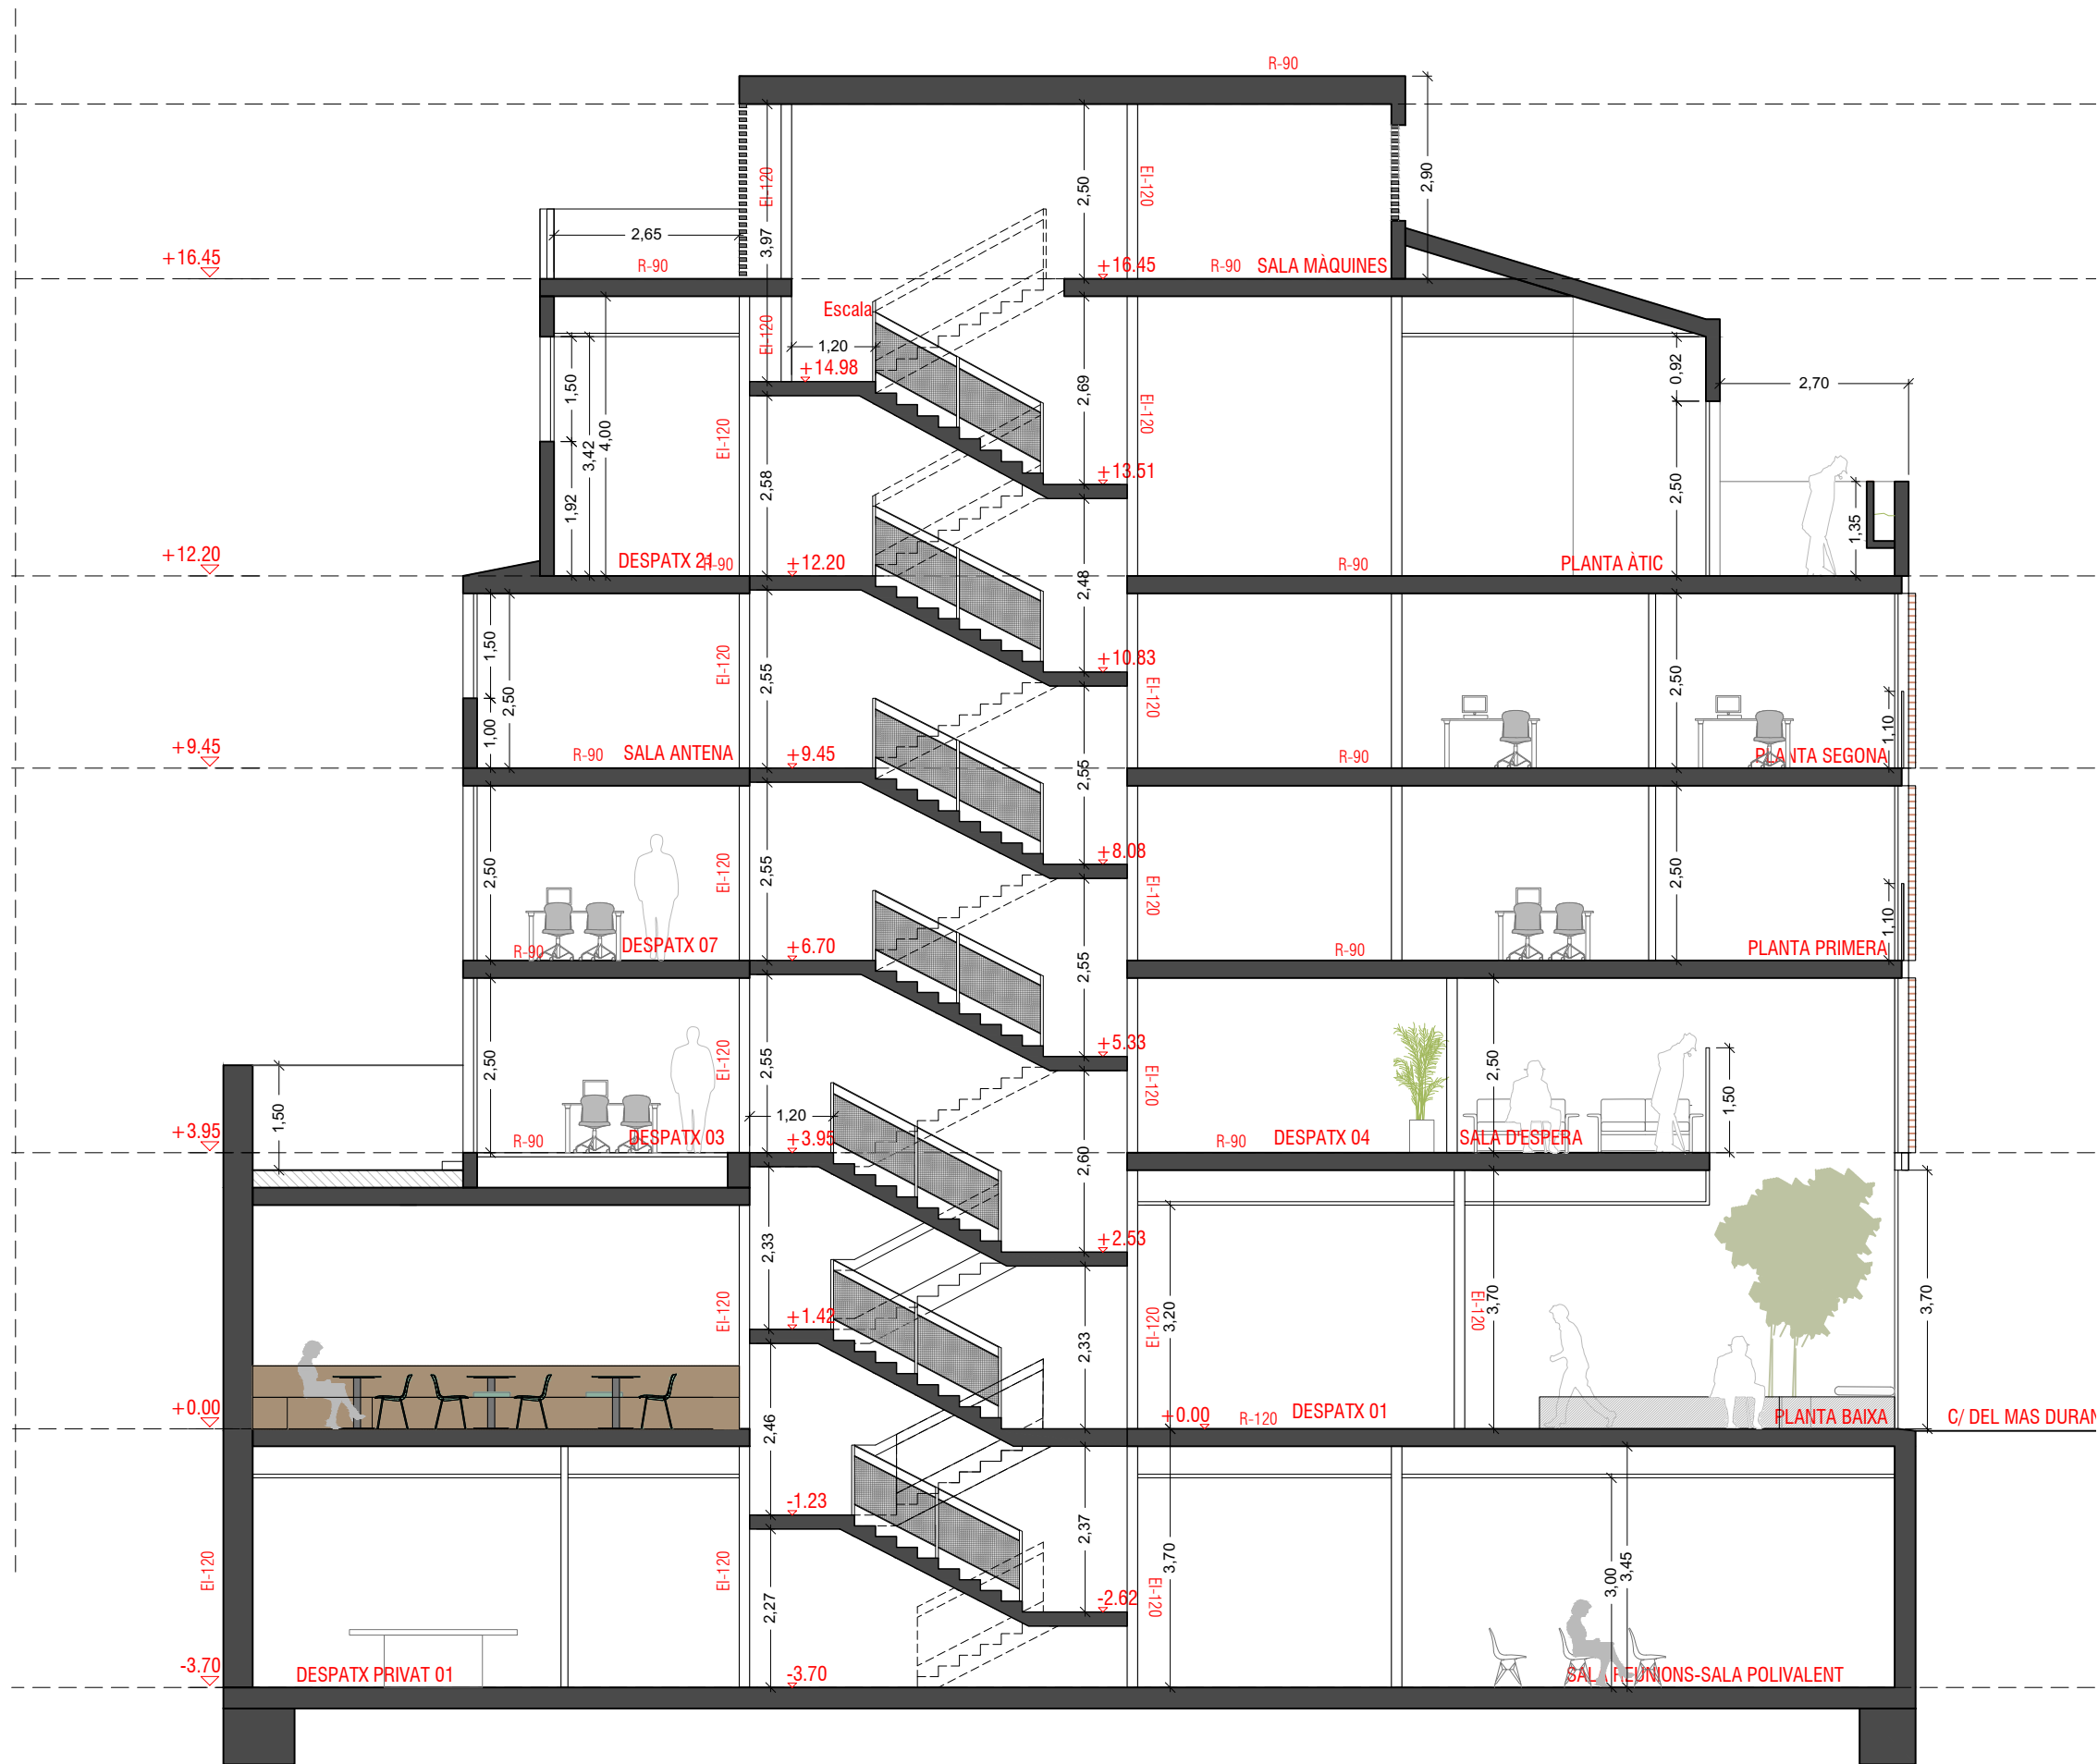

PROJECTE
CENTRE DE SALUT MENTAL



SITUACIÓ
Carrer Mas Duran, n°26
Nou Barris (BARCELONA)

PLÀNOL
PROJECTE - SECCIÓ LONGITUDINAL

Nº ESCALA DATA
P04 1/100 23/07/2024

CLIENT
FERRAN Y PALOMA

Elena del Pozo arquitecta
c.Taxdirt nº 1, local 5 // 08025 barcelona // telf:93.237.10.37 // 616 48 24 32
www.meta-studio.eu // info@meta-studio.eu
elena.delpozo@meta-studio.eu // edelpozo.ms@gmail.com

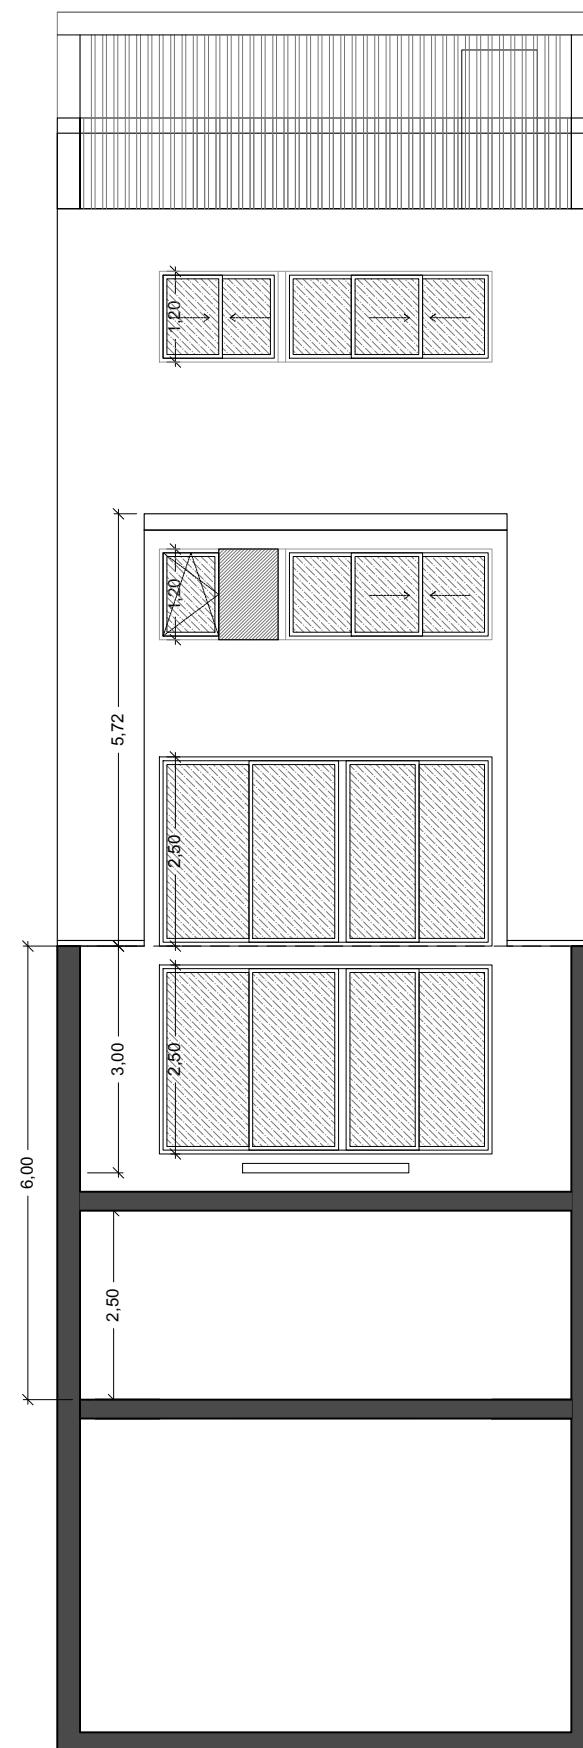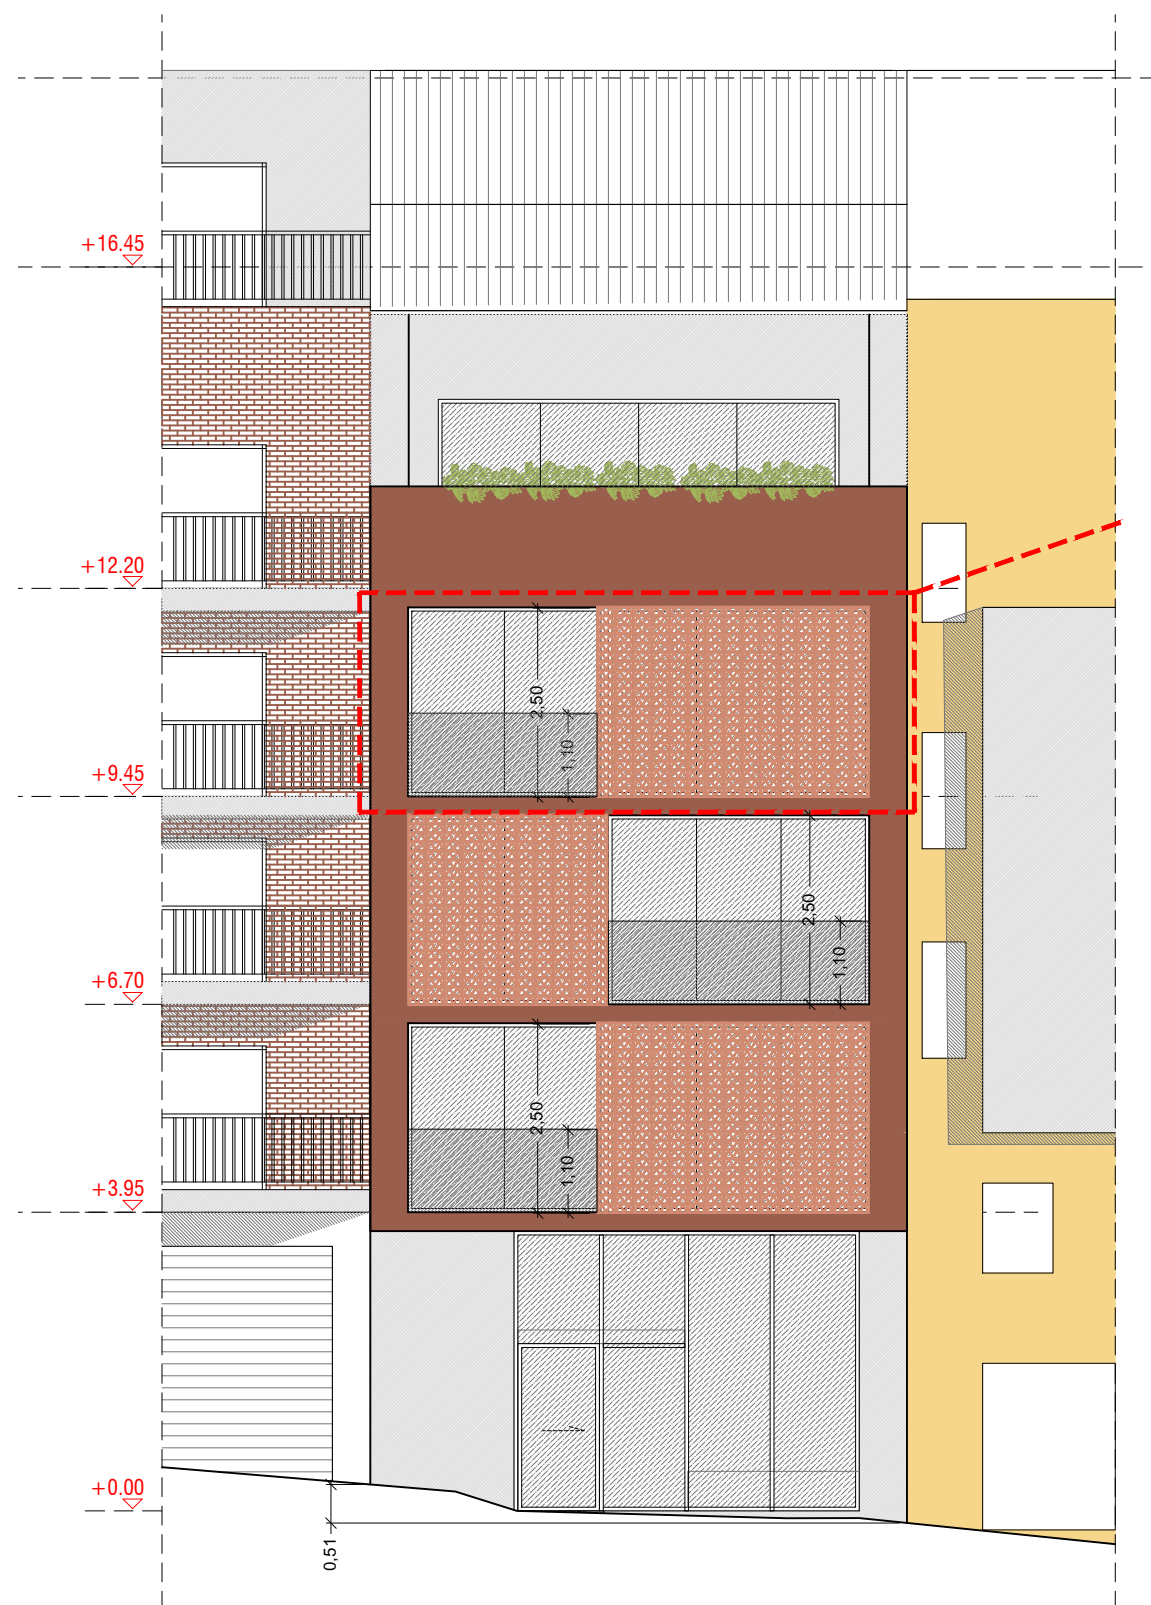

PROJECTE

CENTRE DE SALUT MENTAL

SITUACIÓ

**Carrer Mas Duran, nº26
Nous Barris (BARCELONA)**

PLÀNOL

PROJECTE · FAÇANA CARRER MAS DURAN

N.º	ESCALA	DATA
P05	1/100 - 1/50	23/07/2024

CLIENT

FERRAN Y PALOMA**Elena del Pozo arquitecta**

c.Taxdirt n° 1, local 5 // 08025 barcelona // telf:93.237.10.37 // 616 48 24 32
www.meta-studio.eu // info@meta-studio.eu
elena.delpozo@meta-studio.eu // edelpozo.ms@gmail.com

MATERIALITZACIÓ DEL PROJECTE



EQUILIBRIUM

_Busquem l'equilibri perquè el necessitem en la nostra vida. I és una cosa que només s'aconsegueix cuidant-nos de dins cap a fora, de fora cap a dins. El mateix ocorre amb el nostre edifici amb 50 anys de vida. Cal sanar-ho, transformant-ho tant interior com exteriorment, per a crear un espai que acull, que abraça, que dona serenitat i reflecteix amabilitat. Necessitem el temple de l'equilibri, lloc on acudeixes a sanar-te i recompondre't.

COM HA DE SER L'ESPAI?

***NEUTRE
CÀLID
NOBLE
AMABLE
ACOLLIDOR
CONTEMPORANI
FRESC***

COM NO HA DE SER L'ESPAI?

***FRED
ARTIFICIAL
CLÀSSIC
COLORIT
INDUSTRIAL
PRETENSÍOS
ALTERNATIUS***

MOODBOARD GENERAL








No necessitem crear cap imaginari que ens inspire per a treballar el concepte de l'equilibri. Ho tenim molt a prop. La pròpia naturalesa.

Els colors.

La nostra gamma oscil·larà entre els tons verds que ens aporta la vegetació més frondosa fins als més càlids i terracota que neixen a les muntanyes. Els primers ens aporten harmonia, frescor i són l'evidència del creixement. Els marrons ens transmeten acolliment, pertinença i arrelament. Una paleta que en el seu conjunt és capaç de combinar atributs que ens porten a aquest equilibri que volem transmetre.

Els materials i textures.





Rugosos, llisos, superposats, suaus... Viatjant per la naturalesa ens impacten tot tipus de materials i textures nobles que reflecteixen la més absoluta puresa. Tots ells, seran part del nostre moodboard.

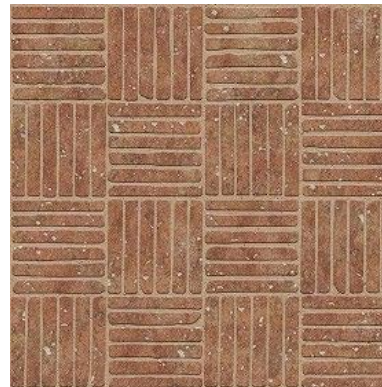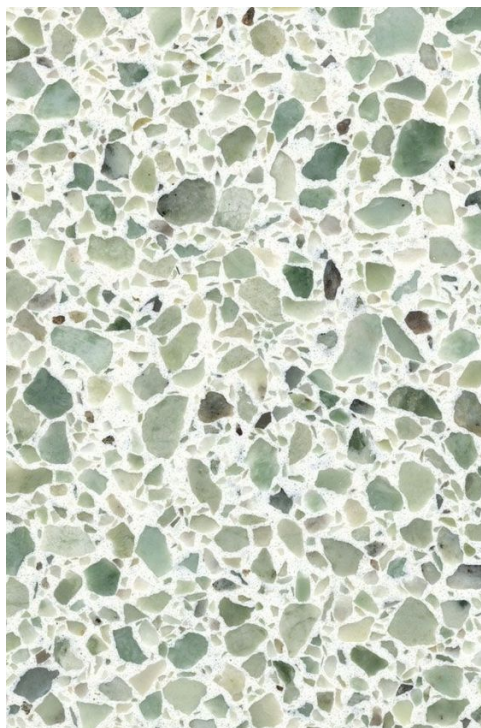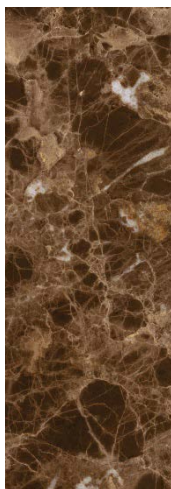 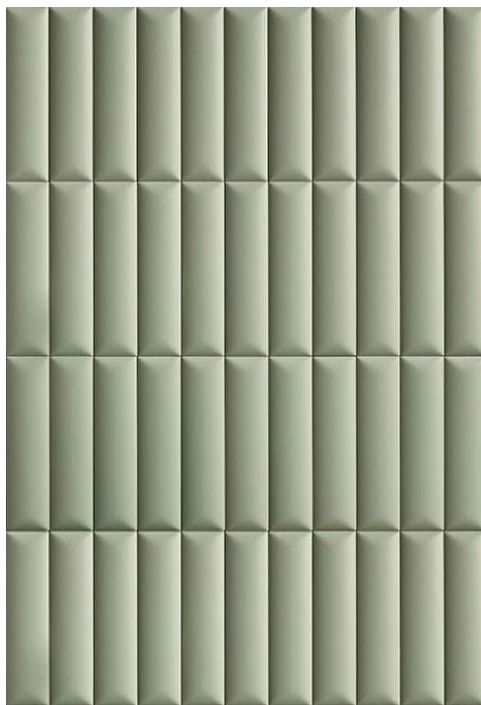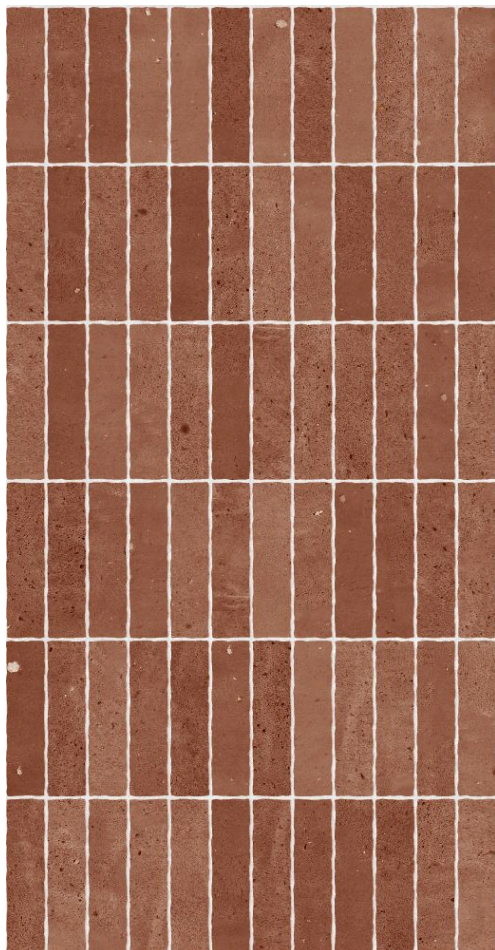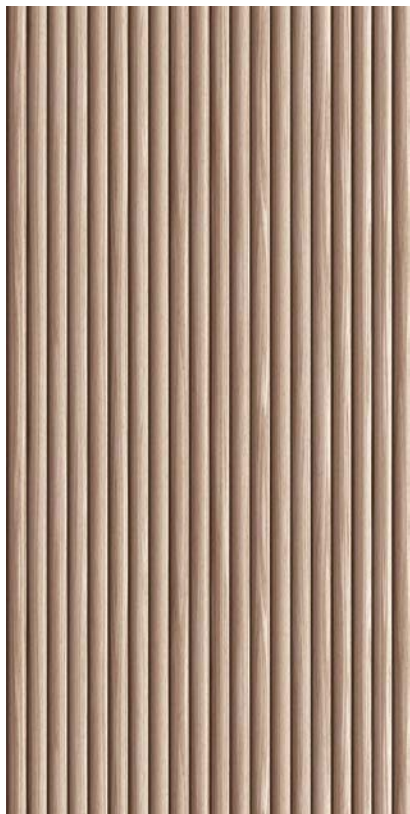





PANTONE®
12-0908 TCX
Summer Sand




PANTONE®
12-4301 TCX
Almond Milk



REFERENCIES FAÇANA

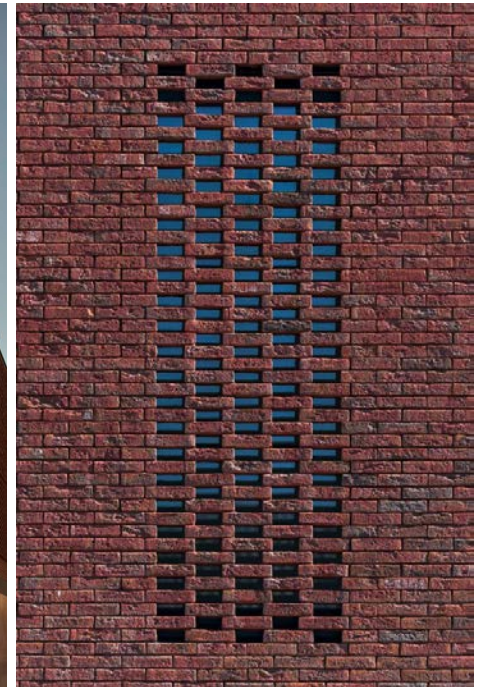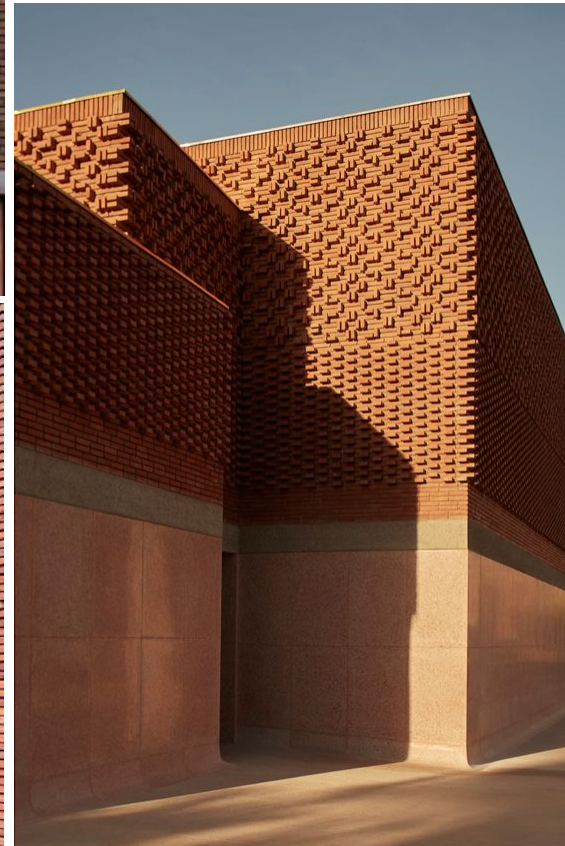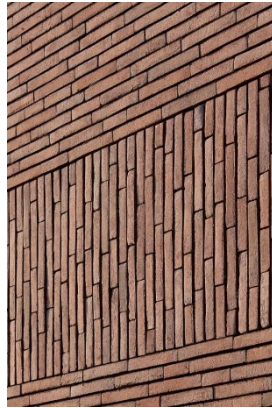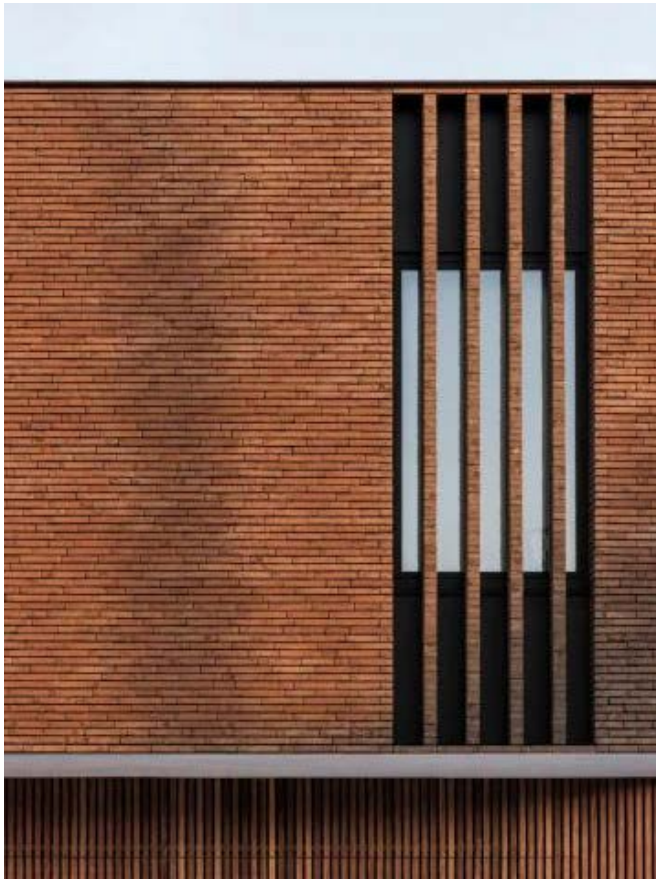



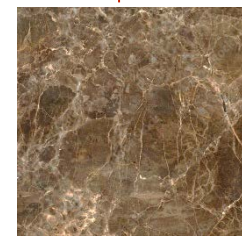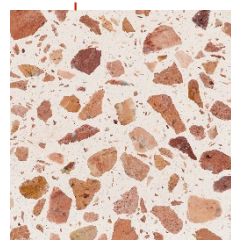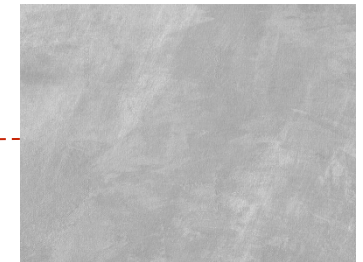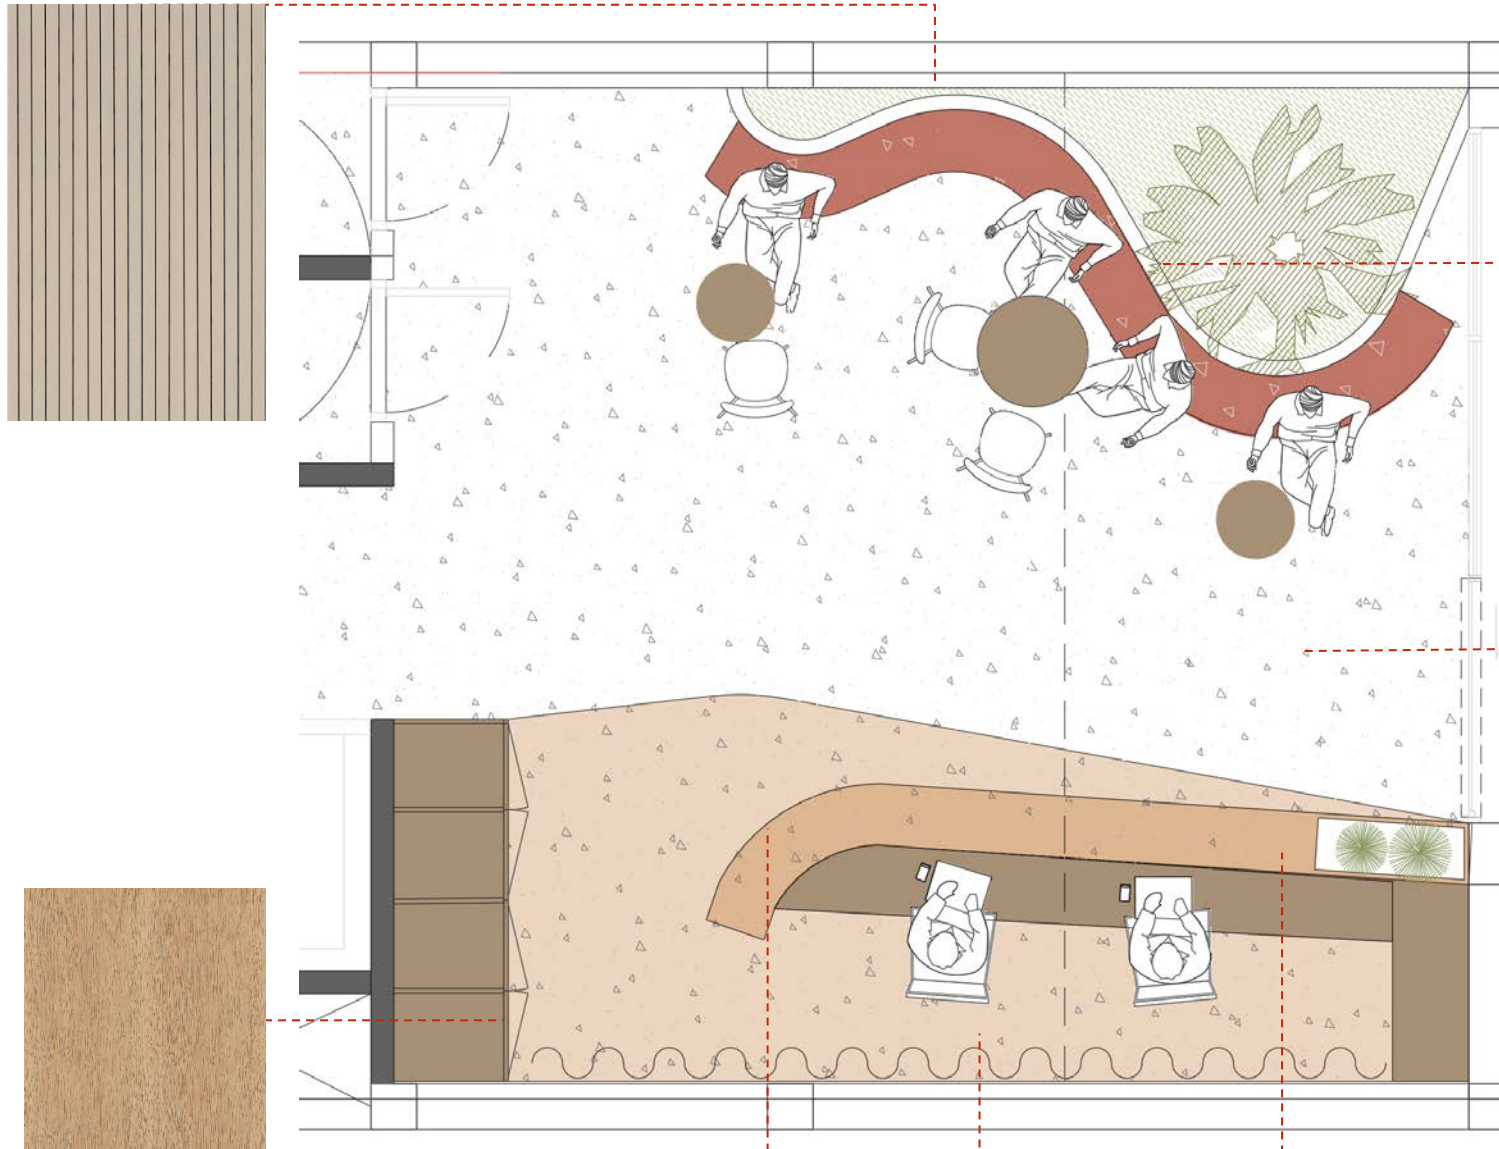

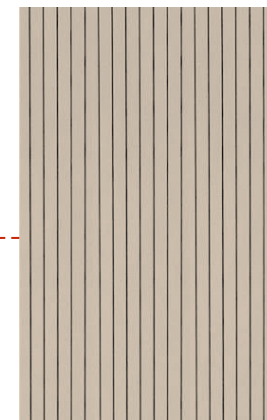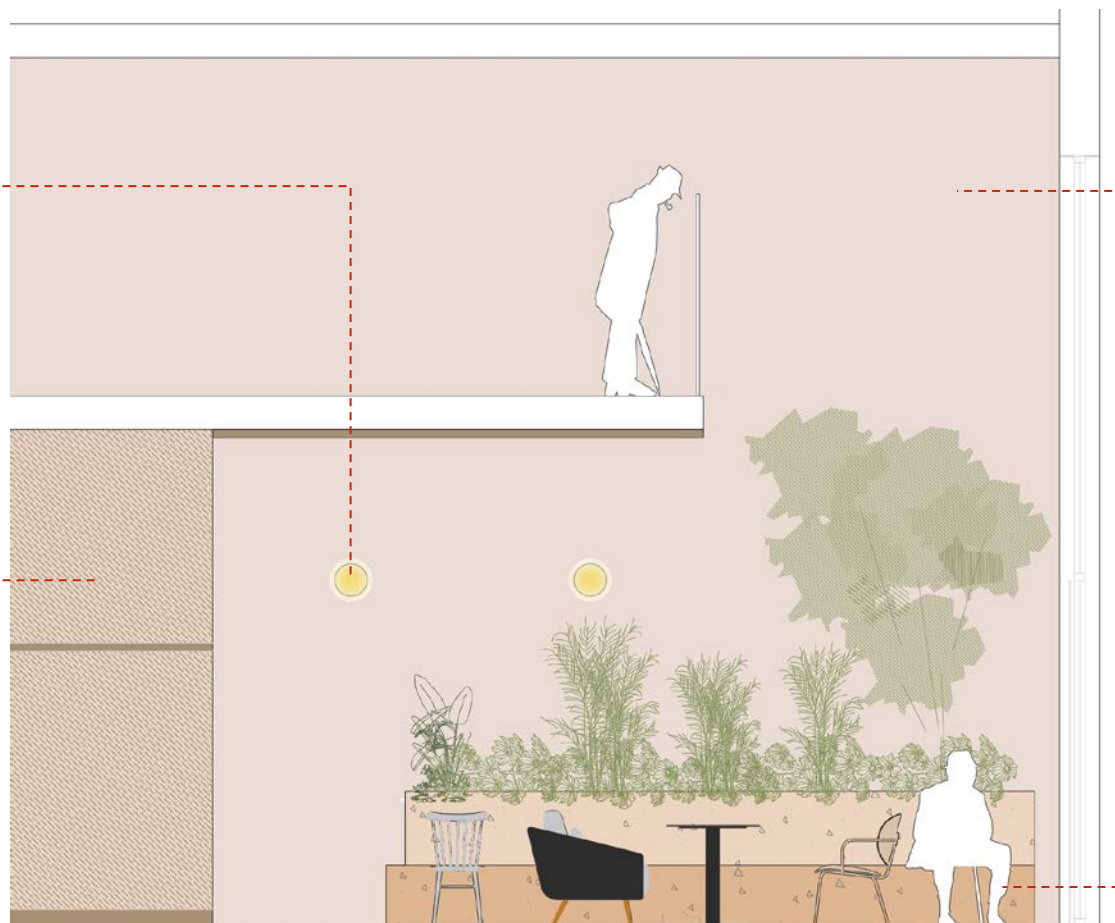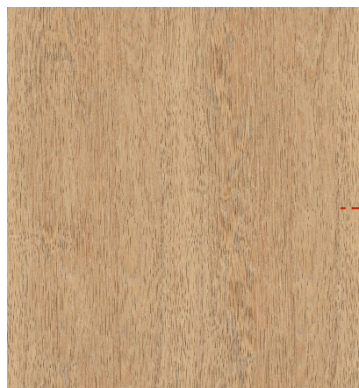

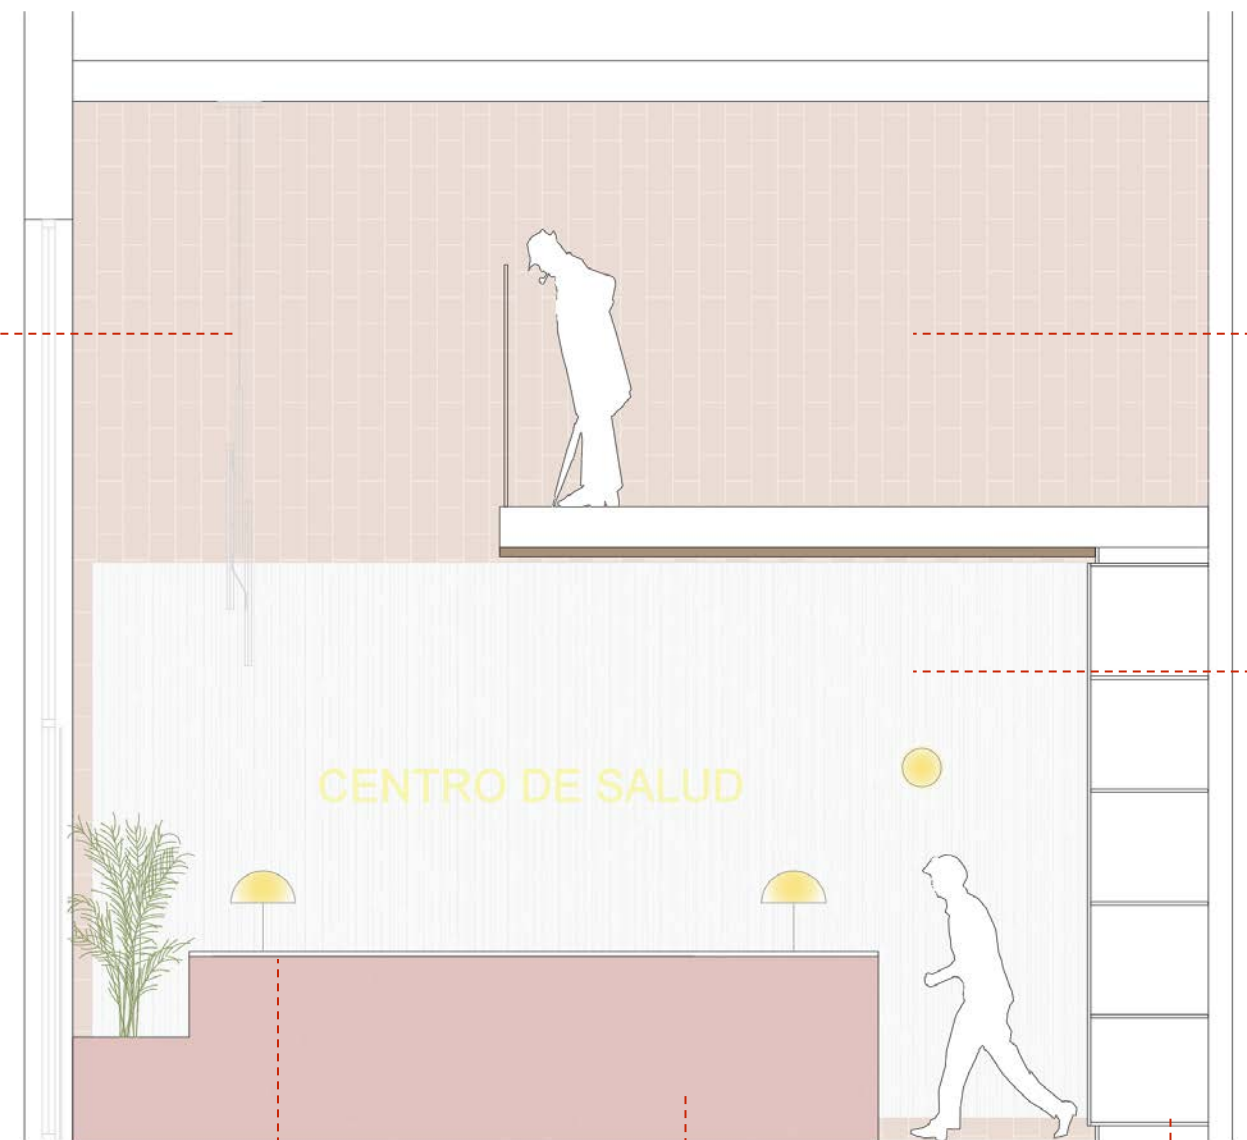
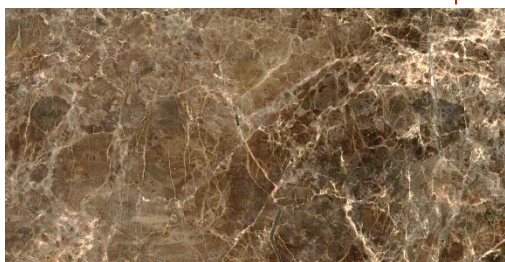





REFERÈNCIES ZONES D'ESPERA




REFERÈNCIAS SALA POLIVALENT

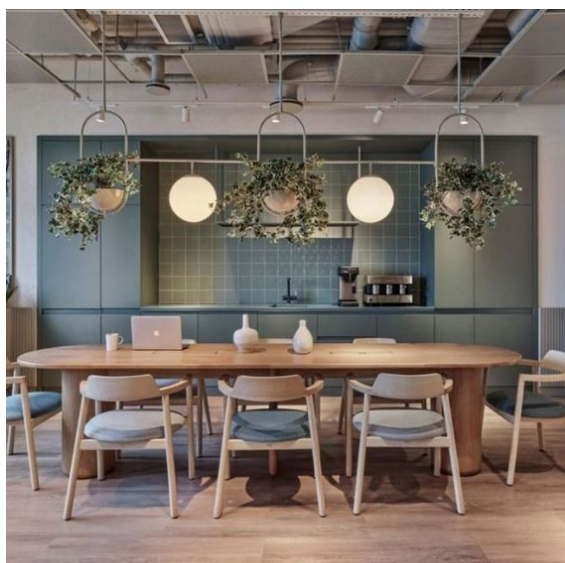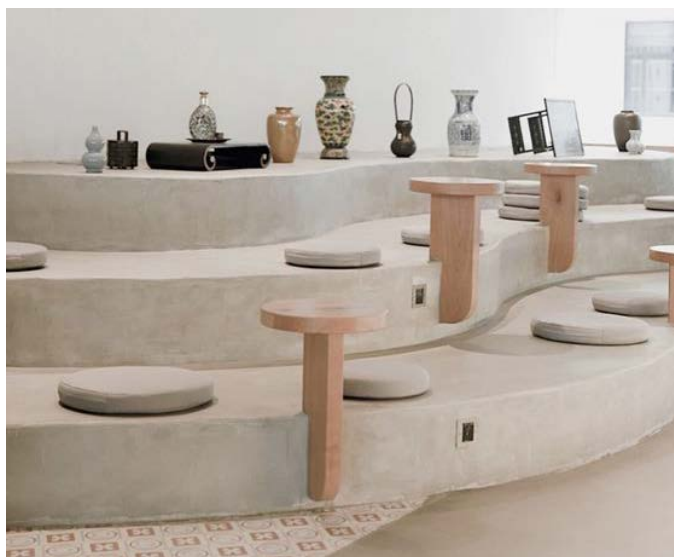

REFERÈNCIES DESPTXOS I SALES DE REUNIÓ



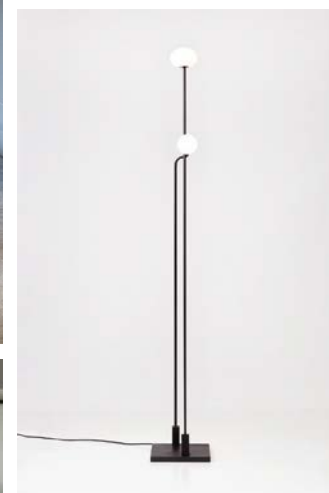


 

PANTONE®
12-5504 TCX
Clearly Aqua




PANTONE®
14-6008 TCX
Subtle Green

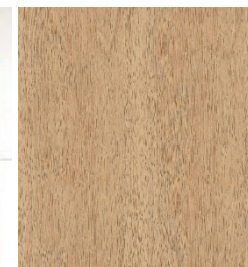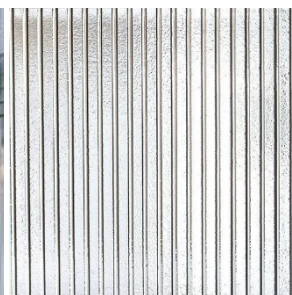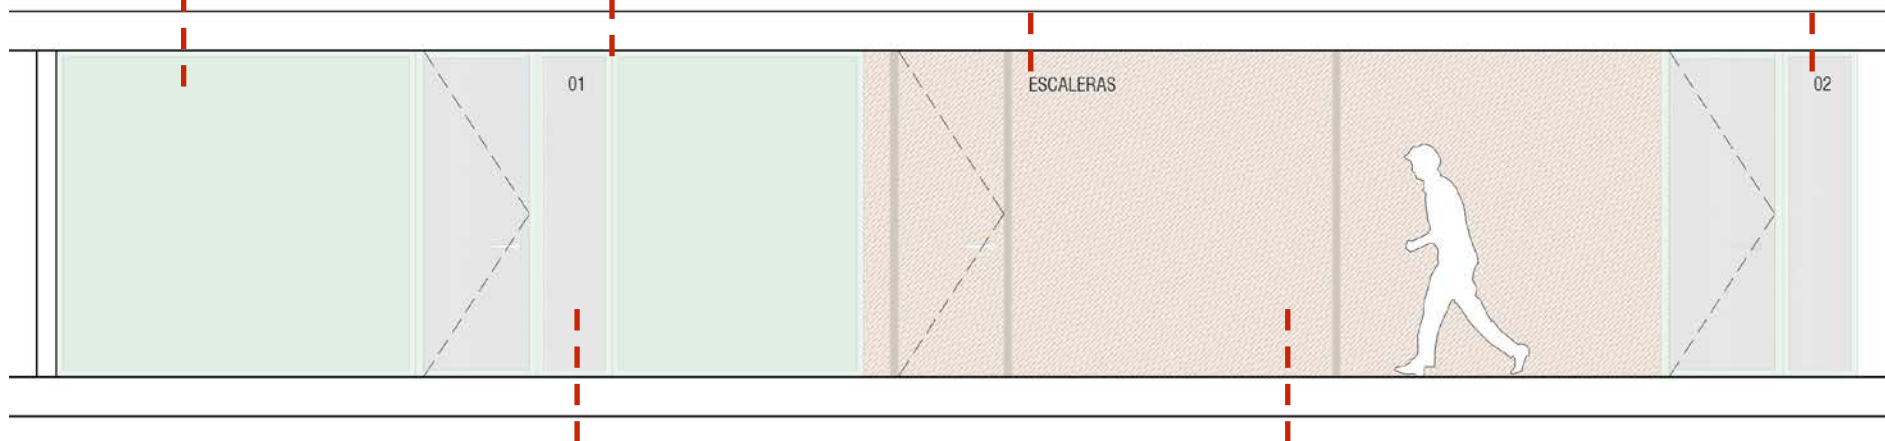

REFERÈNCIES BANYS



REFERÈNCIES ESCALES

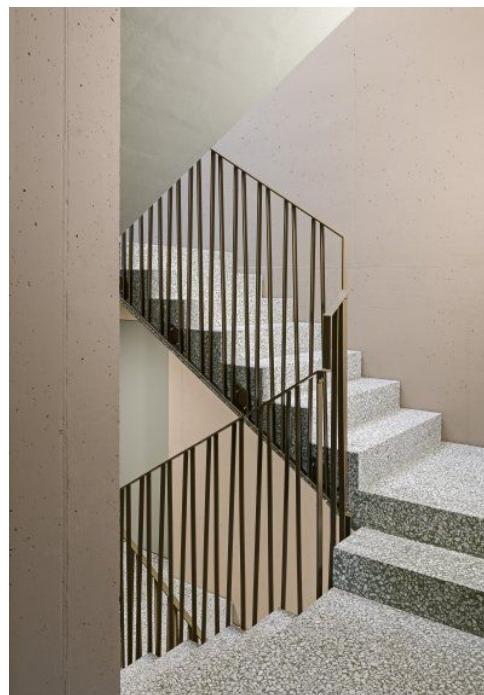

RENDERS

Imatges Façana des de carrer Mas Duran



Imatges Entrada des de carrer Mas Duran





Imatges vestibul

Imatges vestibul



GRÀCIES

