

Entorns del nou Mercat de Montserrat

Gerència d'Arquitecte en cap



01 MARC DE L'ACTUACIÓ

02 ÀMBIT DE ROQUETES. CONDICIONANTS DE L'ENTORN

03 AVANTPROJECTE DE LA NOVA PLAÇA DE ROQUETES


04 CALENDARI I PRESSUPOST

02

ÀMBIT DE ROQUETES





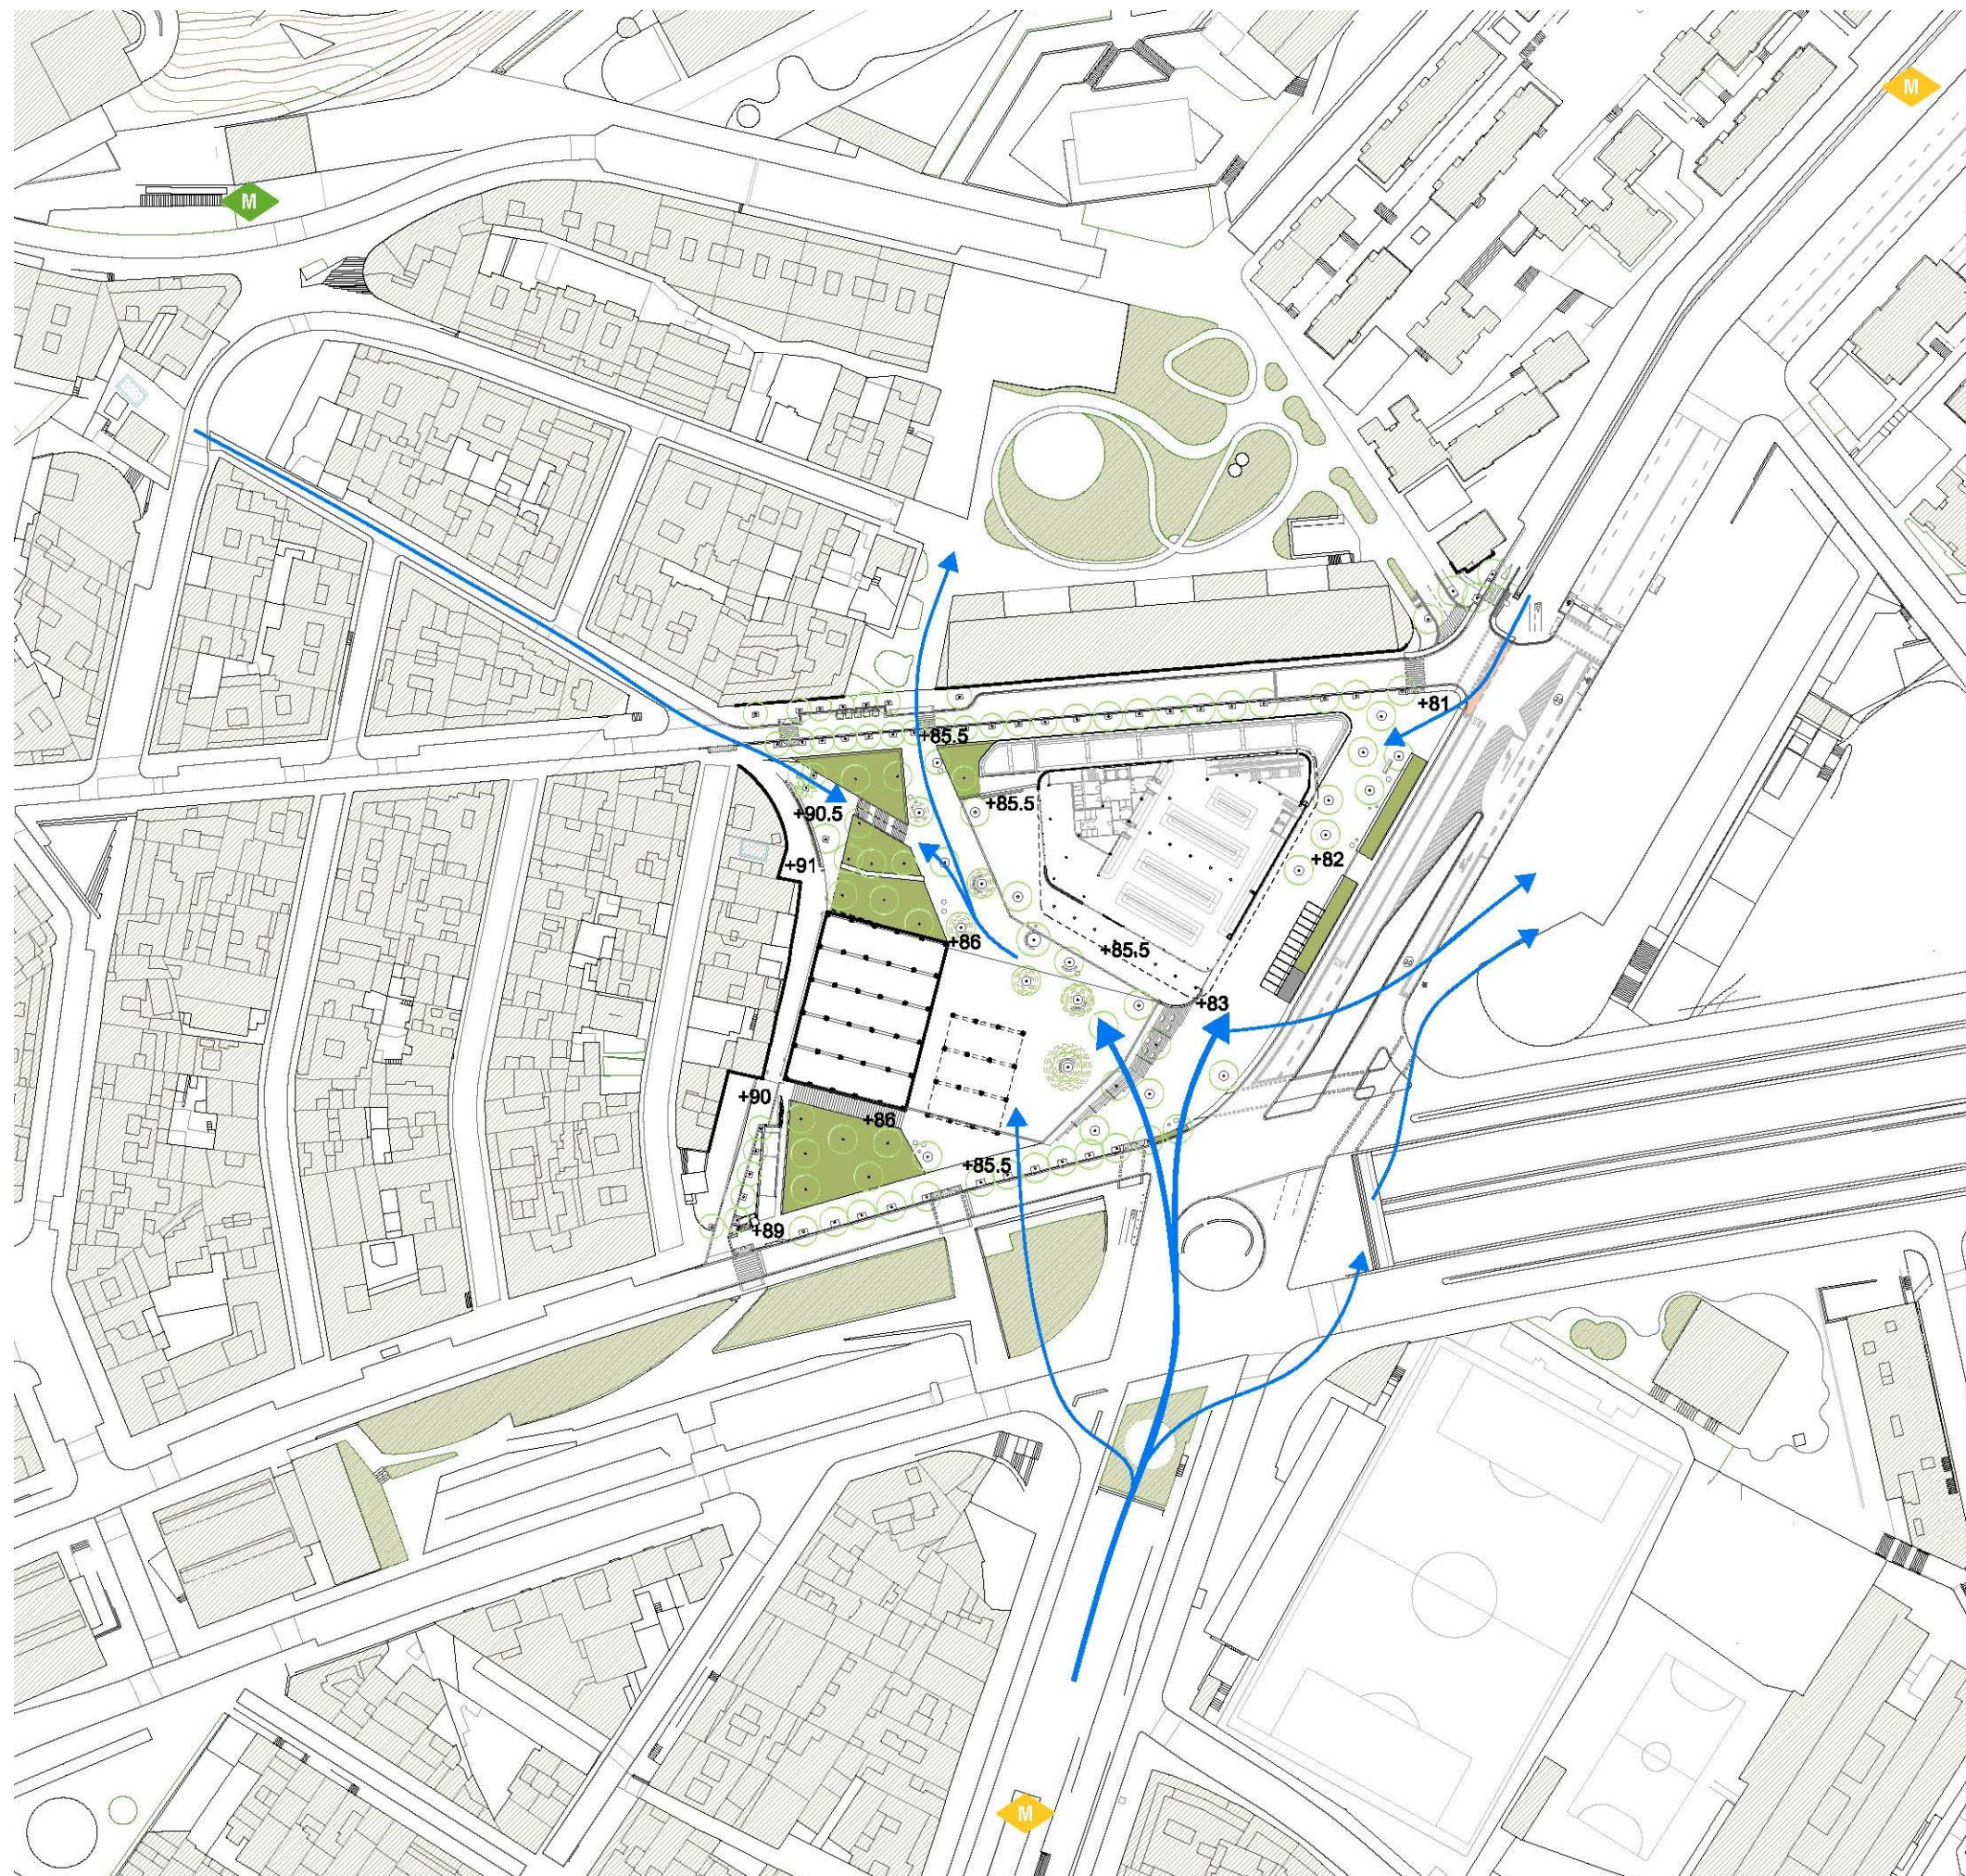


OBJECTIUS

◀ RECORREGUTS DE VIANANTS

Aconseguir generar nous recorreguts de vianants que connectin els 4 barris

NOU ESPAI REPRESENTATIU DE ROQUETES


Generació d'una nova plaça que funcioni com a espai polivalent - podent acollir activitats de diferents característiques-, acompanyada d'altres tipologies d'espai com el nou tram de carrer Aiguablava o la plaça vinculada a l'activitat de restauració del mercat

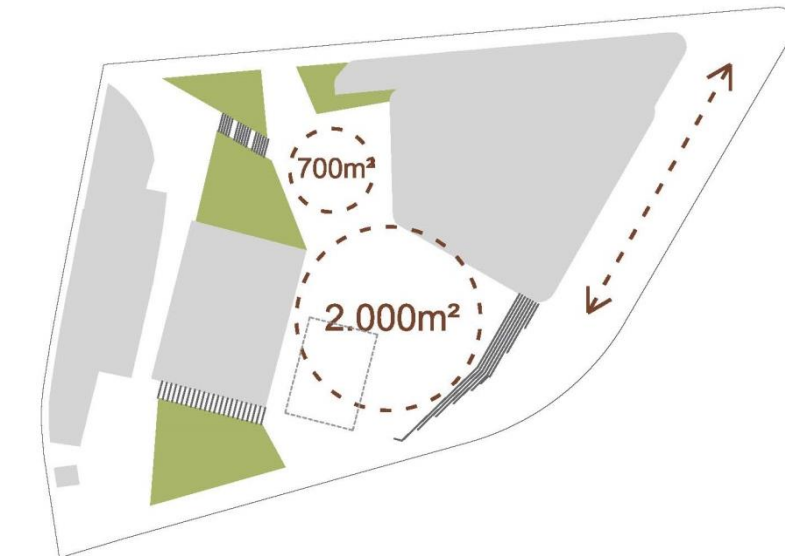


EL VERD, LA PERMEABILITAT DEL PAVIMENT I EL TREBALL DE LA TOPOGRAFIA

Ubicació del verd al perímetre del nou espai públic com a element de protecció de les vies de trànsit més elevat.

Aprofitament de la nova edificació i els espais ajardinats perimetral per a salvar els salts topogràfics.

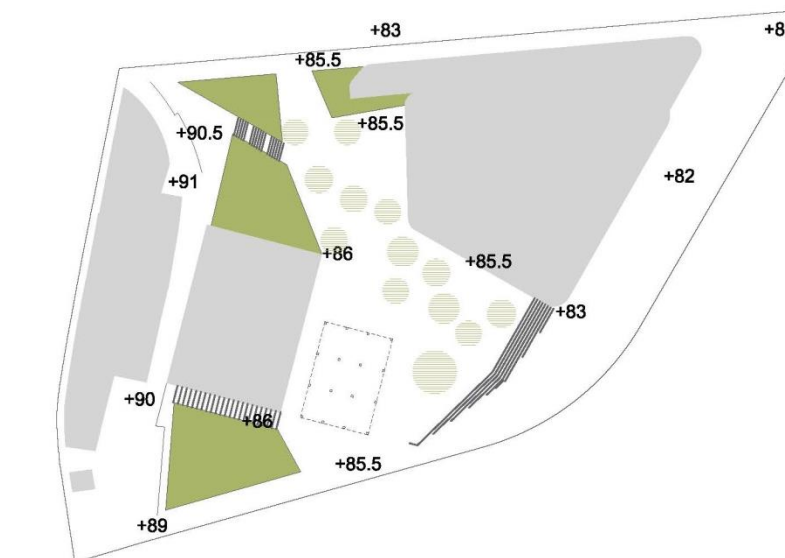

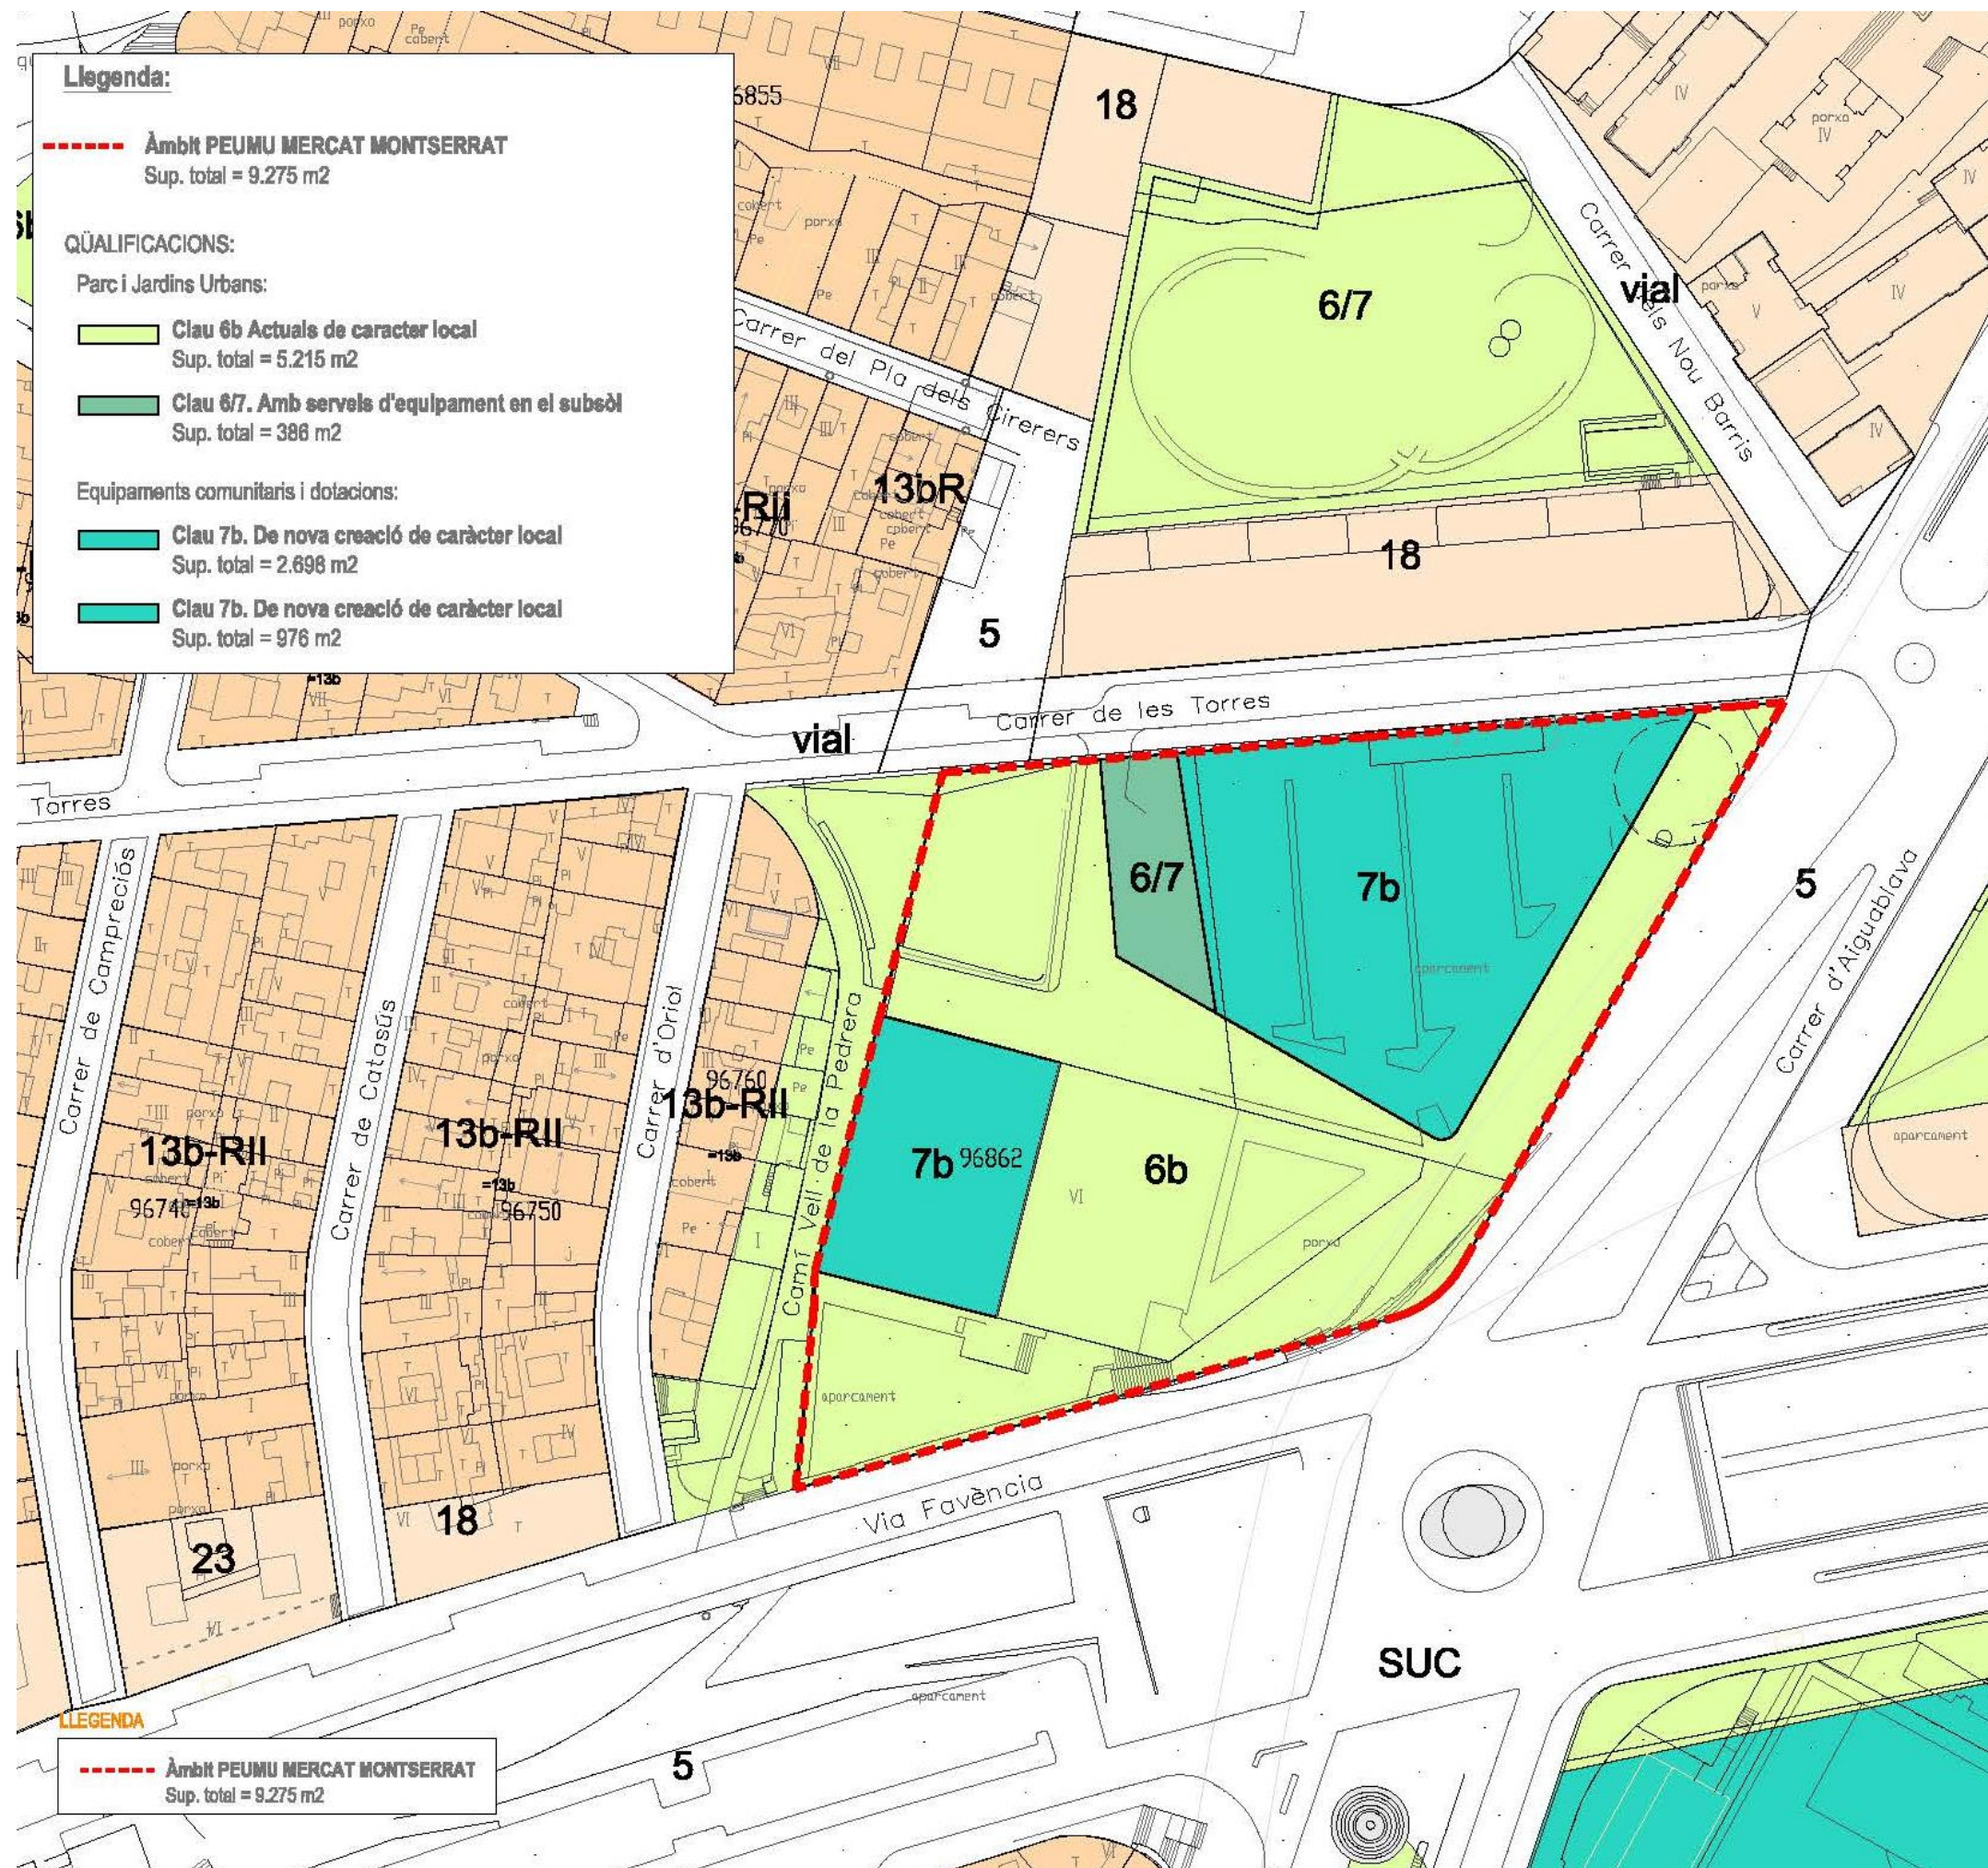


OBJECTIUS

PLANEJAMENT ACTUAL

USOS DE L'EDIFICACIÓ

La nova plaça estarà definida per dos equipaments:

- El nou Mercat de Montserrat, que tindrà un dels seus accessos principals a la nova plaça, i l'altre al carrer Aiguablava
 - Un nou equipament de ciutat, de 2000m² de superfície distribuïts en dues plantes, que ocuparà una part de l'edifici que actualment ocupa el Mercat de Montserrat.
- Tindrà l'accés principal per la plaça, i un possible segon accés des del Camí Vell de la Pedrera.

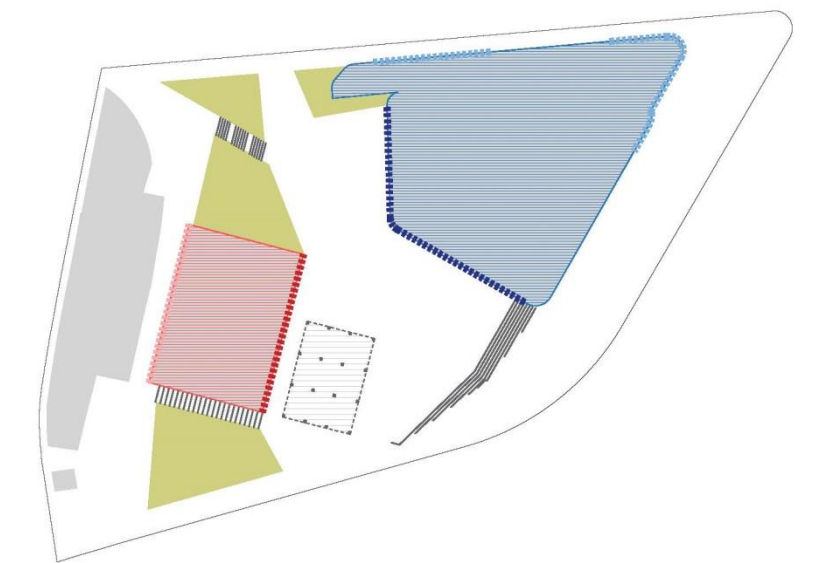

Una altra part de l'edifici actual del mercat es mantindrà com a element per donar ombra al nou espai públic.

MERCAT DE MONTSERRAT:

Any de construcció: 1959-1960.

Autor: Juan Antonio Mateo Vives. Erròniament atribuït a Anglada, Gelabert i Ribes.



Caràcter: edifici d'estil brutalista (un dels darrers testimonis) que, tot i les reformes que ha viscut al llarg del temps, conserva intacta la seva volumetria original. El primer d'un seguit de mercats públics construïts durant la segona meitat del segle XX.


Valors arquitectònics: composició volumètrica del seu frontis oriental, esglaonat, amb la torre, i les arcuacions de la façana de les naus.

Conclusions: El Mercat de Montserrat té un valor històric i arquitectònic per ser el primer mercat brutalista i un referent tipològic per la resta de mercats de la segona meitat del segle XX.

Els elements més característics de l'edifici són:

- **Les cobertes de volta** catalana del segon i tercer cos.
- **El frontis** est del segon cos, de pavès de vidre alternat amb plaques de fibroformigó tipus Durisol.
- Els pilars quadrangulars sobre els quals reposa la coberta de voltes, que conserven **el seu cromatisme** original ocre en contrast amb el *gresite* turquesa dels timpans dels arcs.

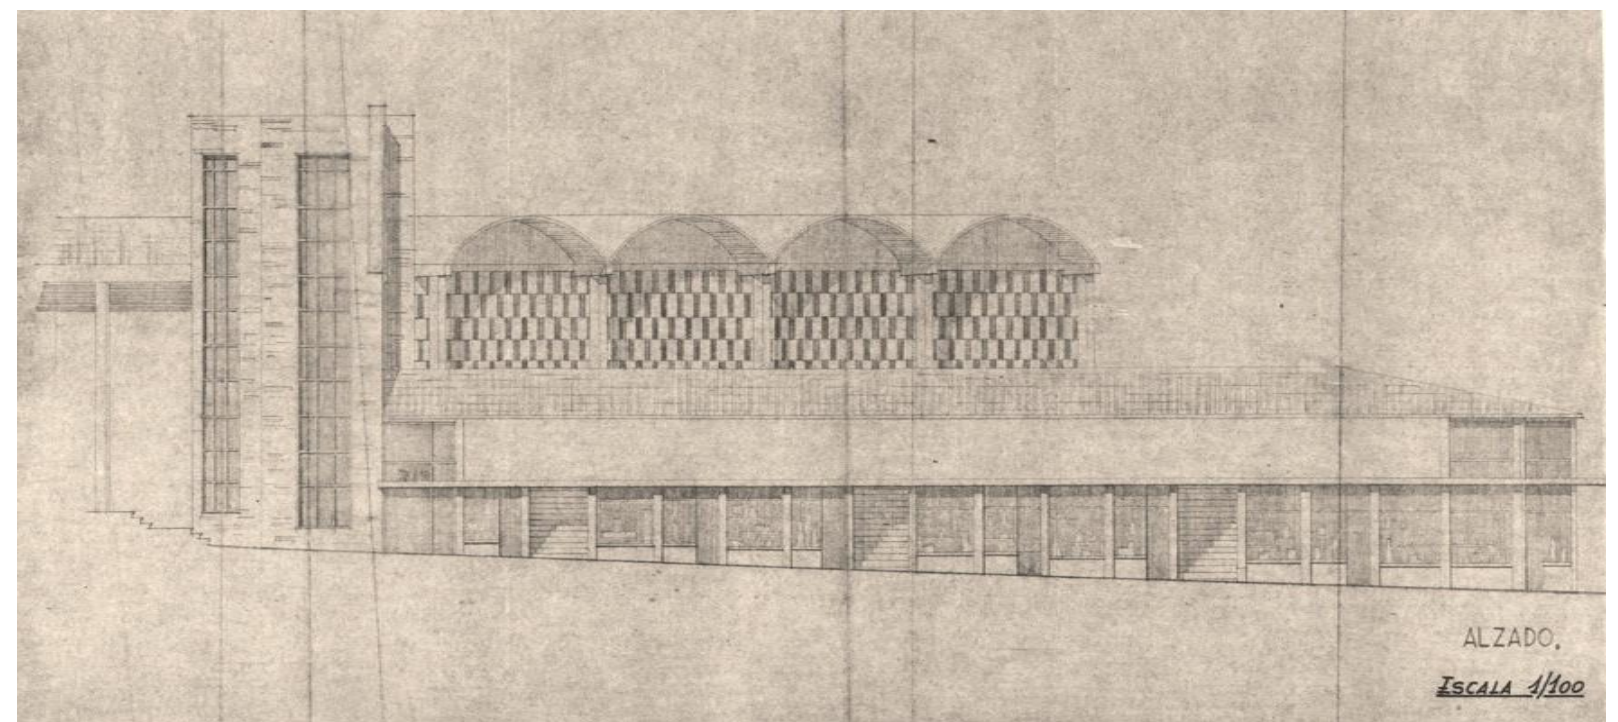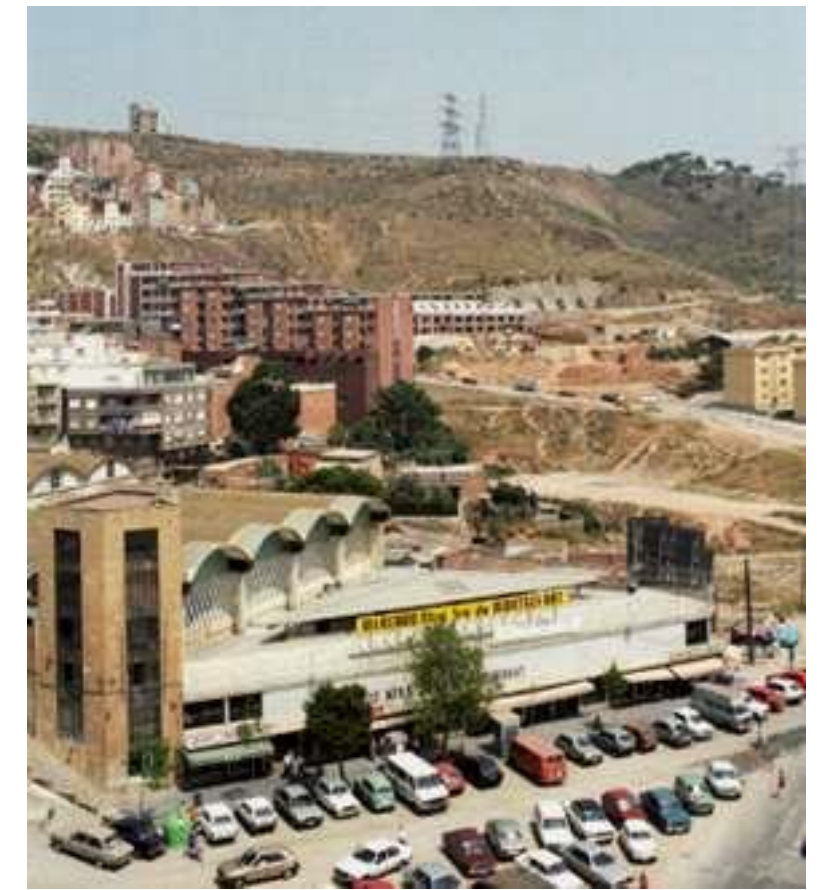

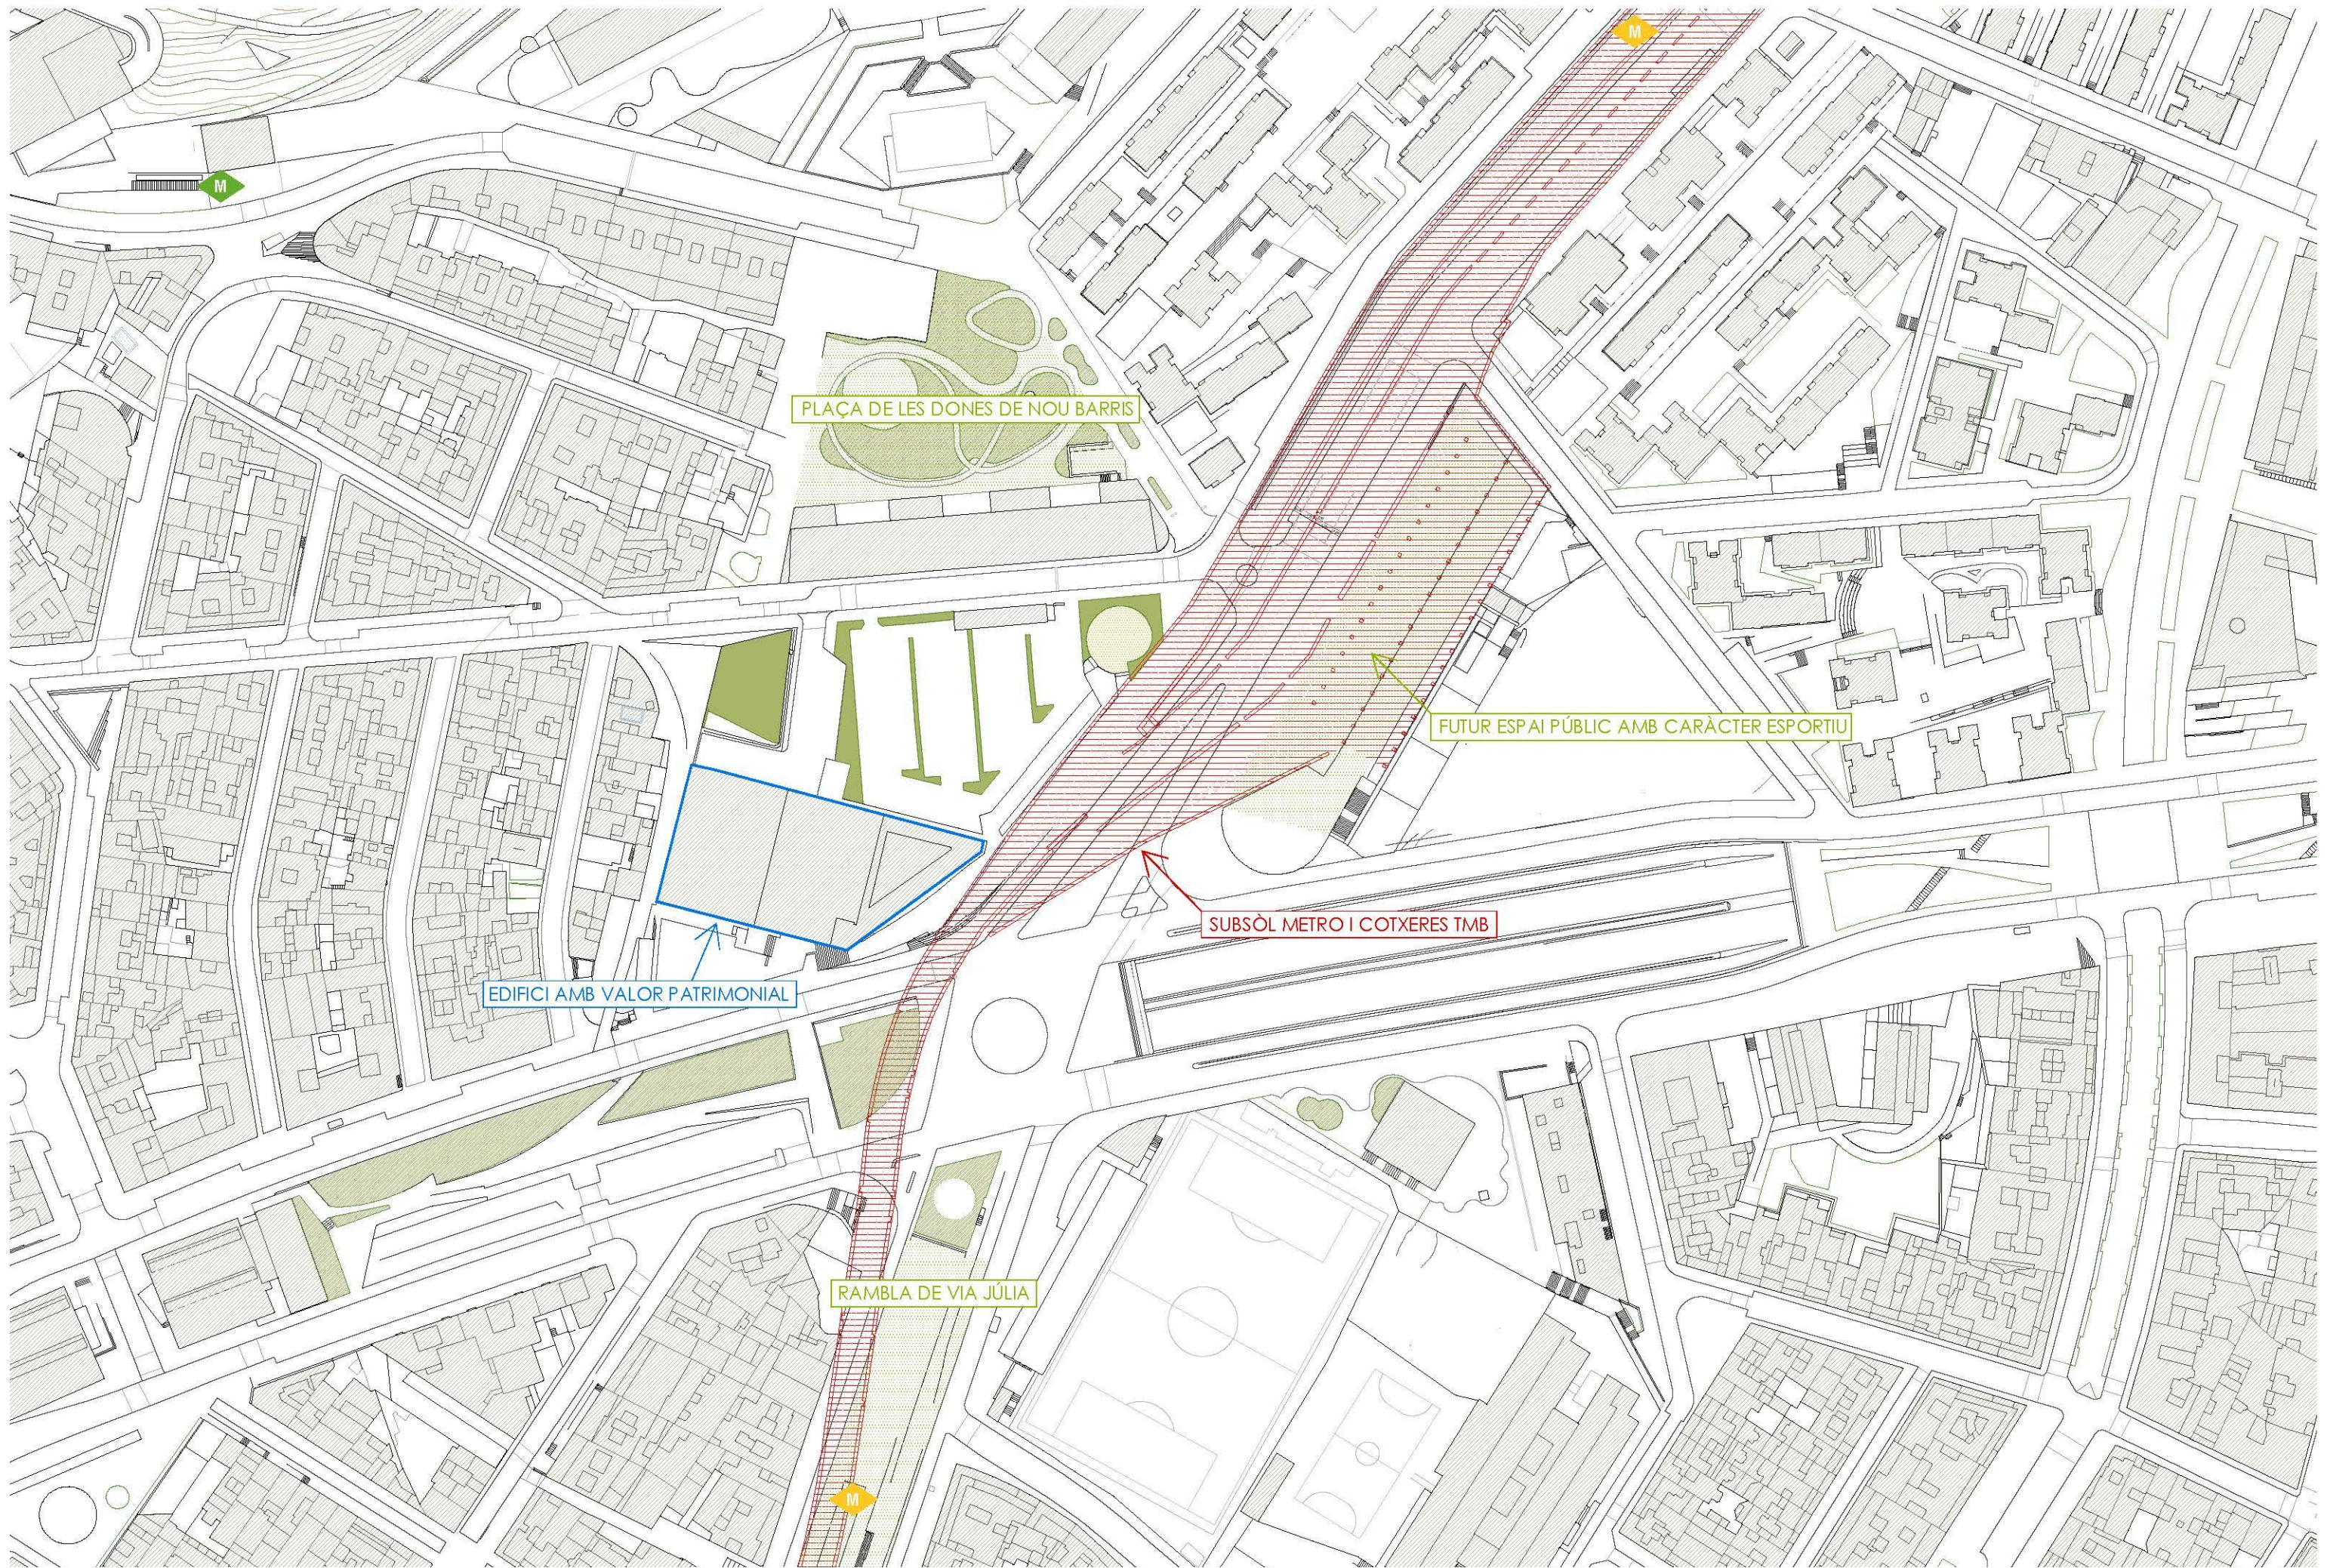

03


AVANTPROJECTE DE LA NOVA PLAÇA DE ROQUETES






ESTAT ACTUAL

NOVA PLAÇA DE ROQUETES DISTRICTE DE NOU BARRIS

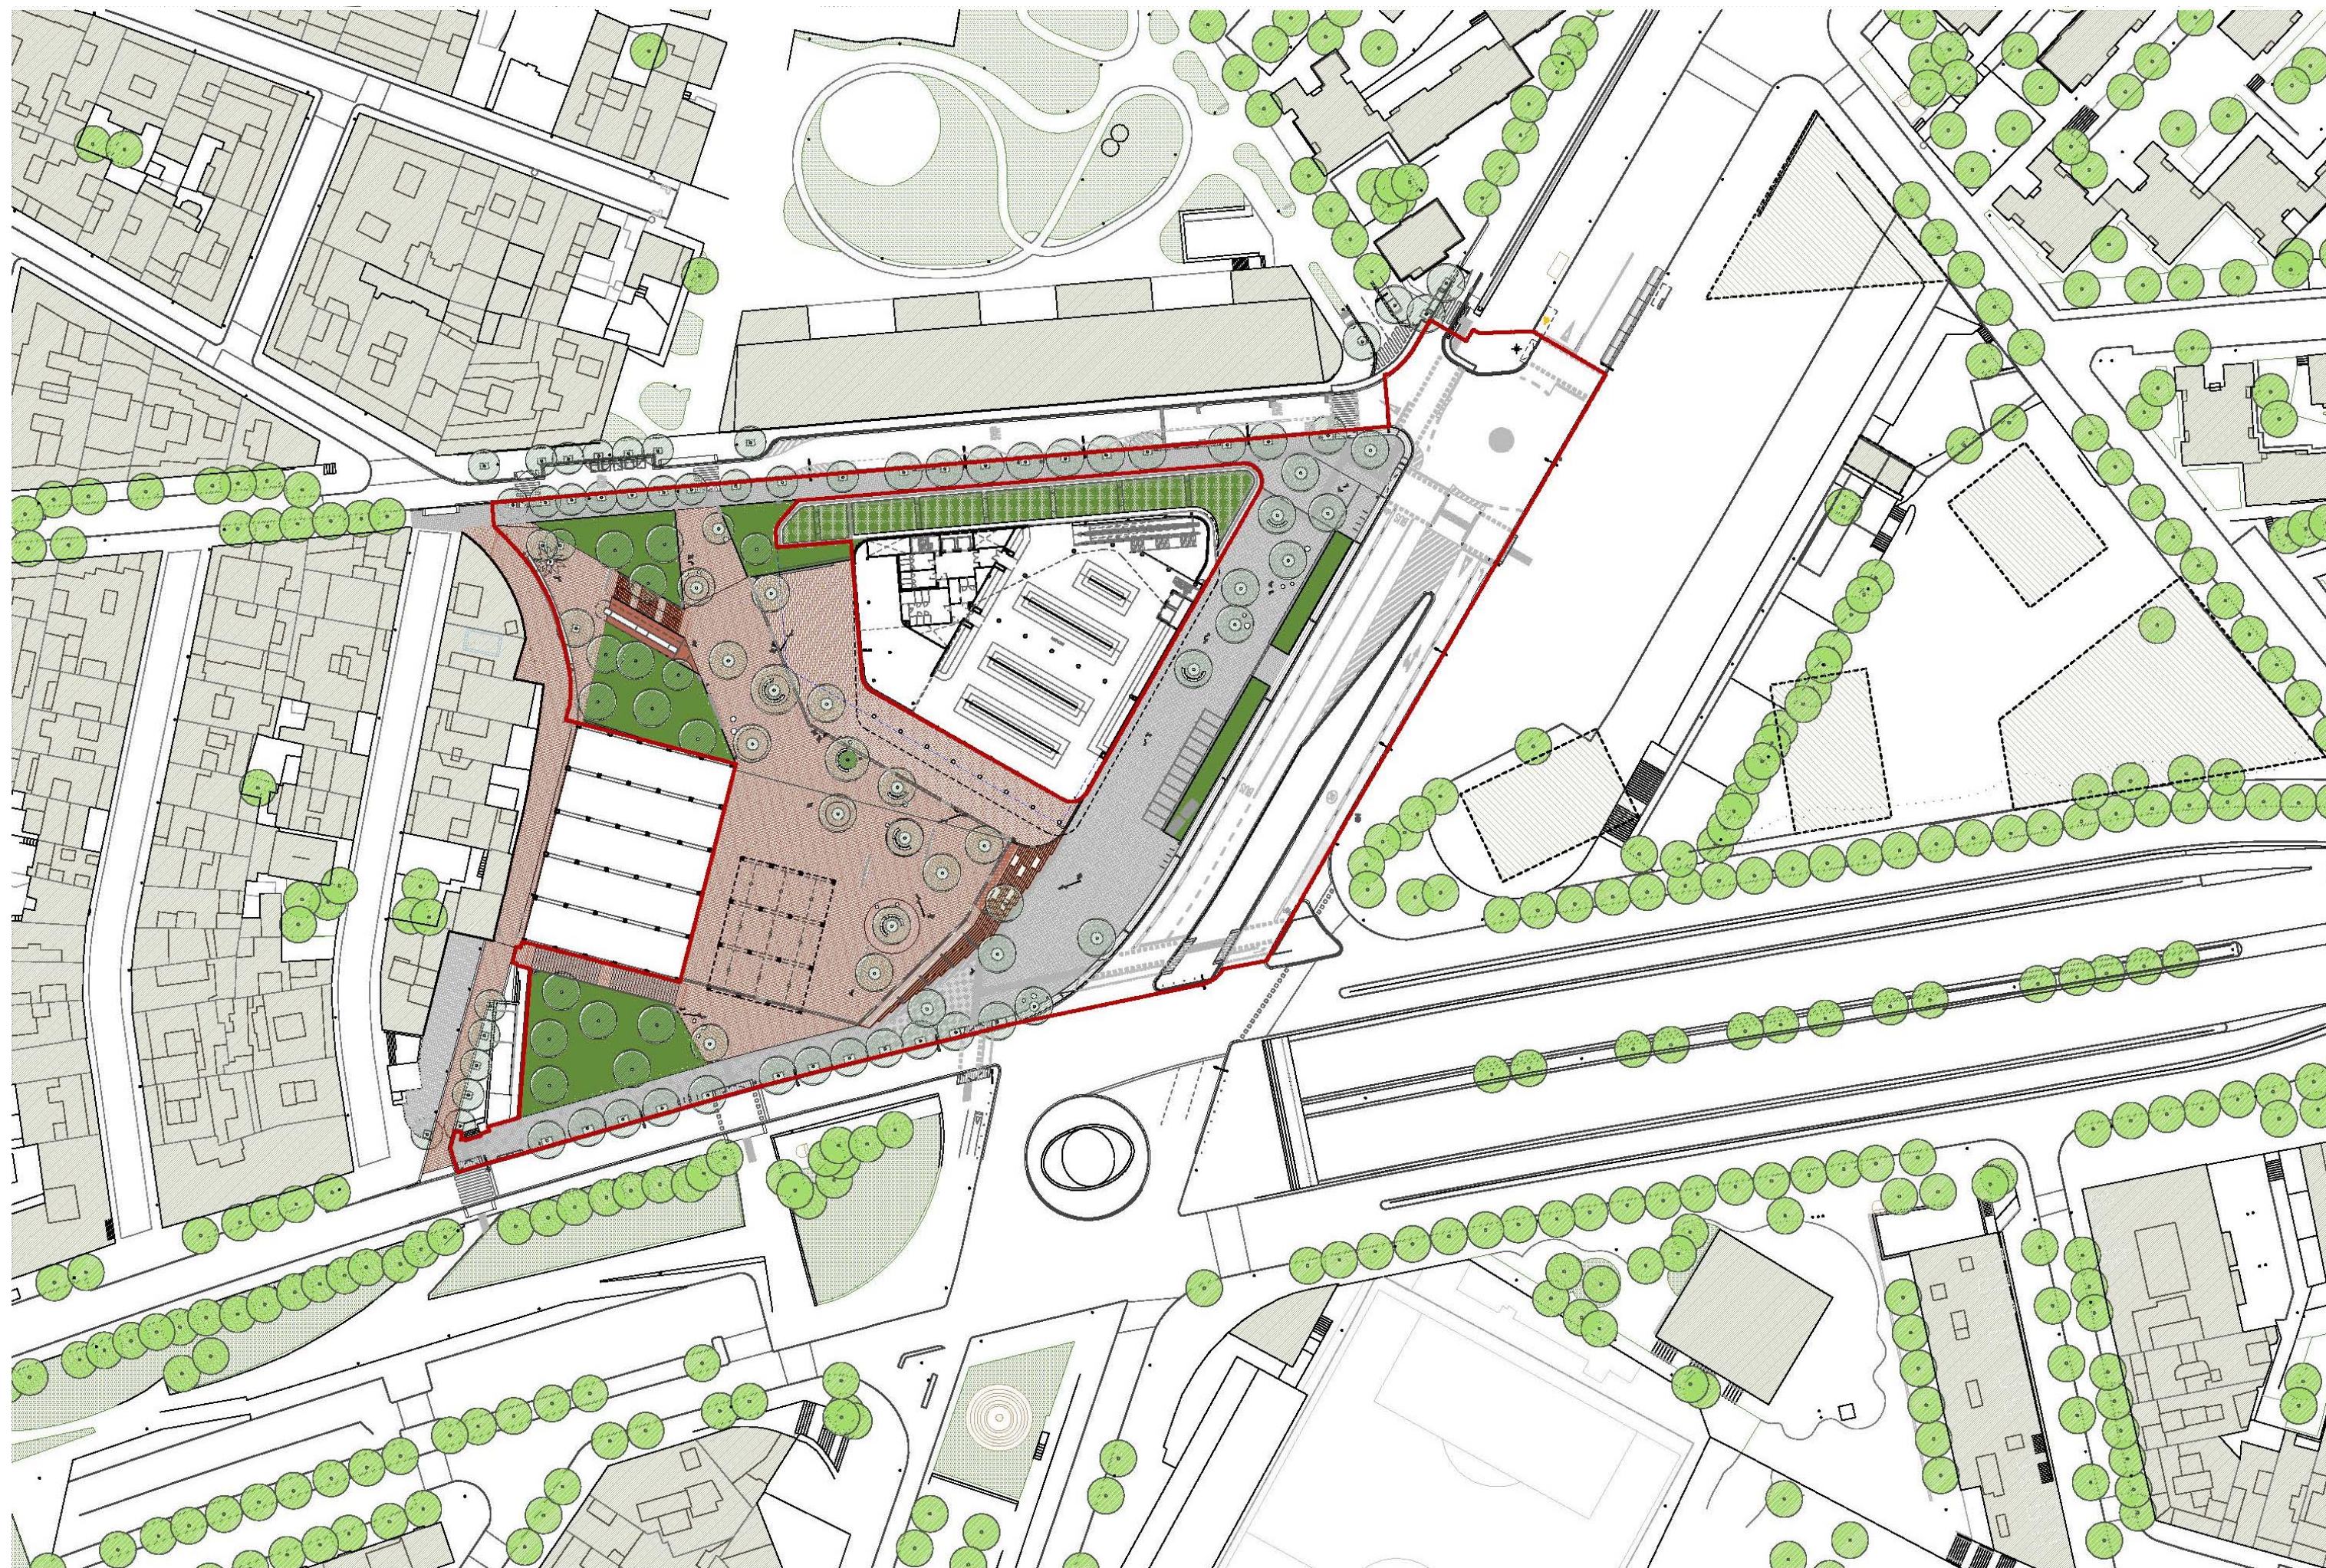

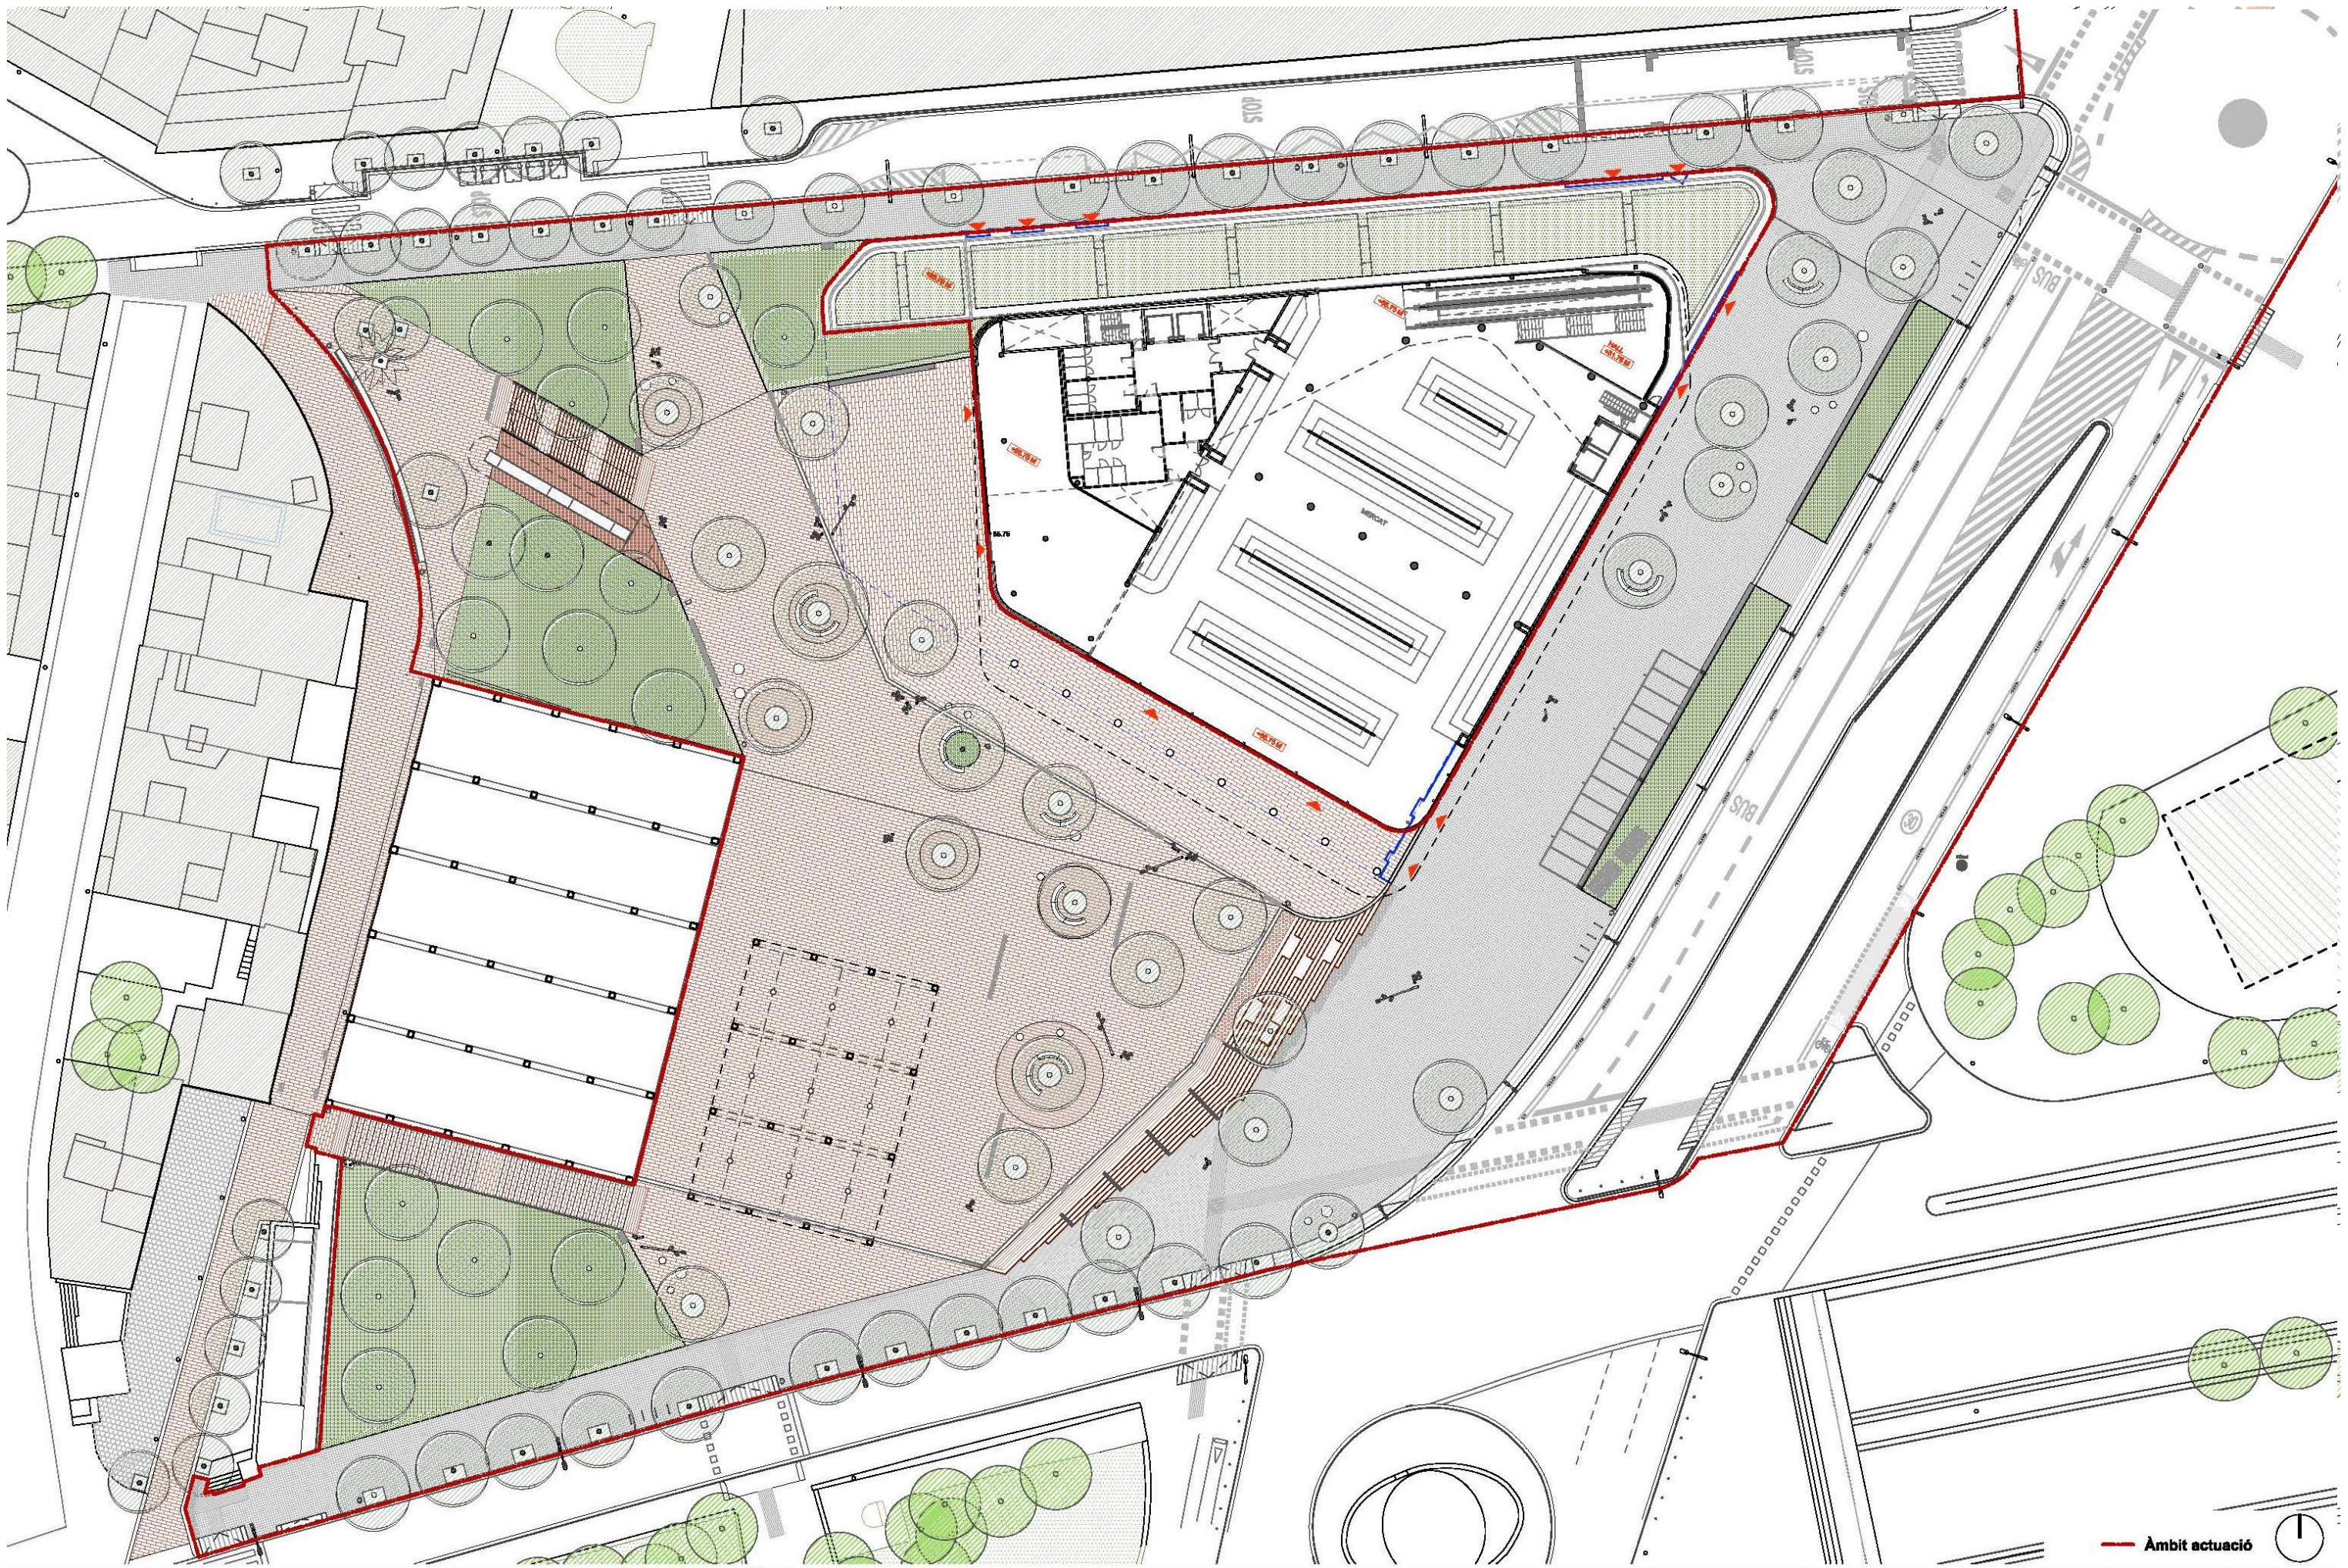






AXONOMÈTRICA GENERAL

NOVA PLAÇA DE ROQUETES DISTRICTE DE NOU BARRIS



ALÇAT CARRER CARRER D'AIGUABLAVA

NOVA PLAÇA DE ROQUETES DISTRICTE DE NOU BARRIS

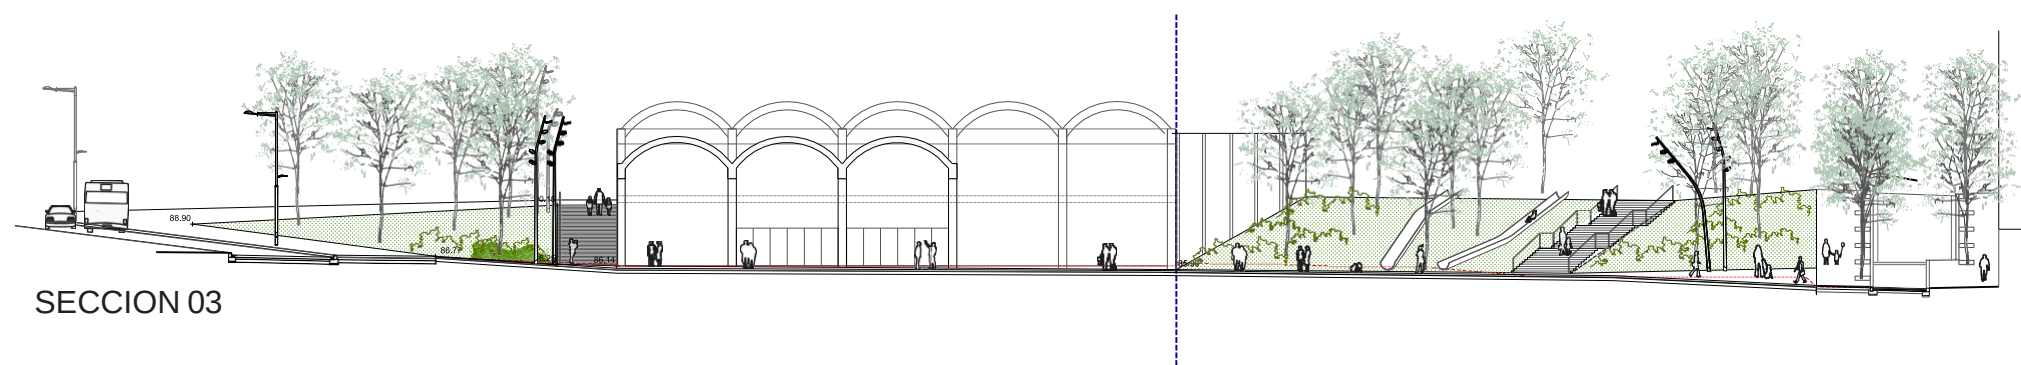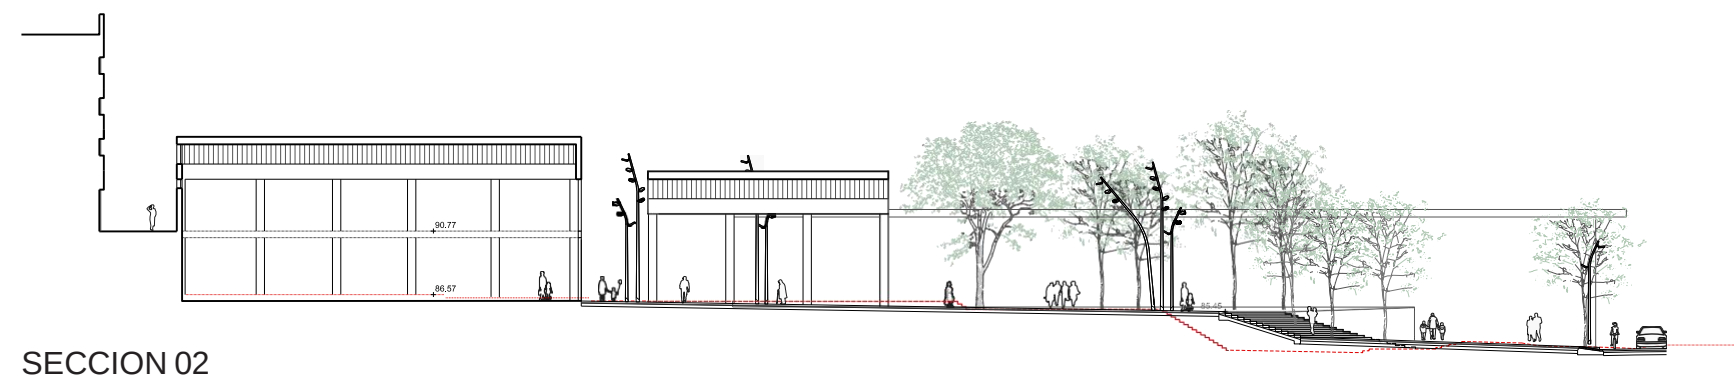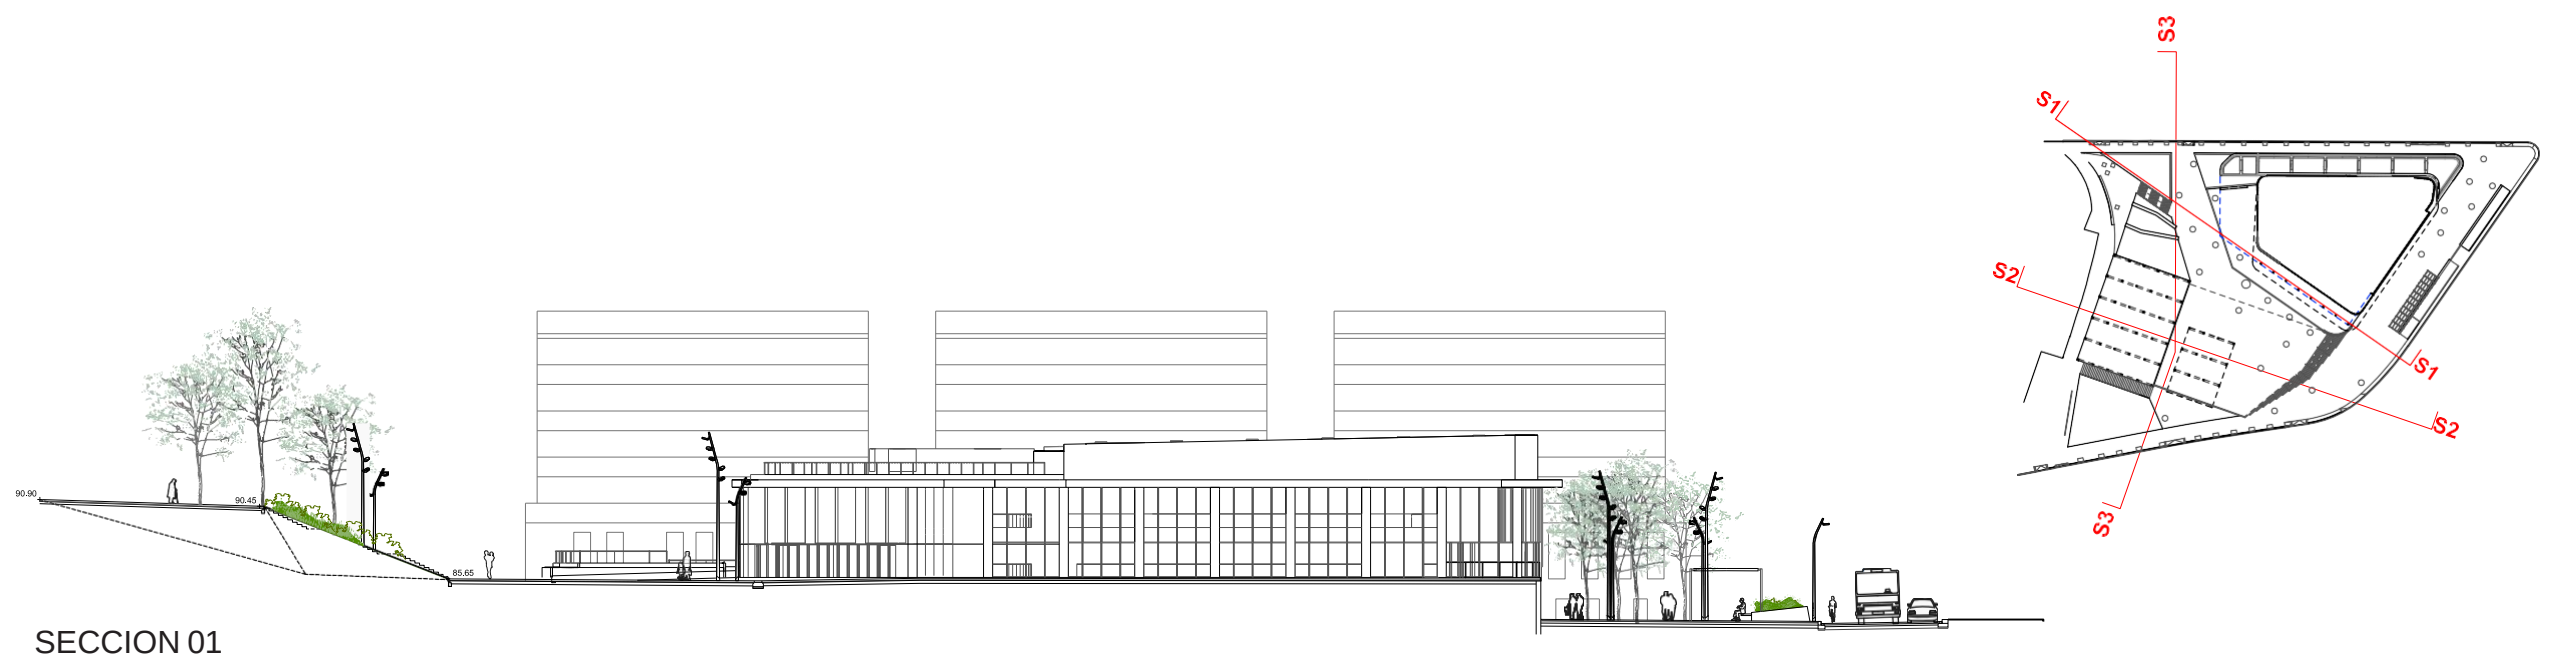



ZONA CONNEXIÓ CARRER DE LES TORRES

NOVA PLAÇA DE ROQUETES DISTRICTE DE NOU BARRIS

