



PLA CLIMA

Programa
d'Espais
de Proximitat
i Interiors

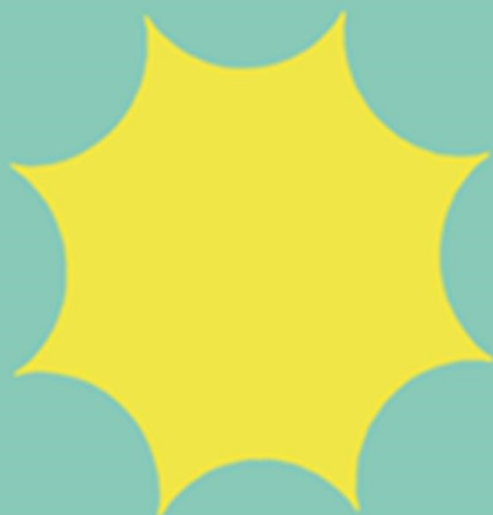



PEPI: un model de recuperació dels espais buits locals de la ciutat

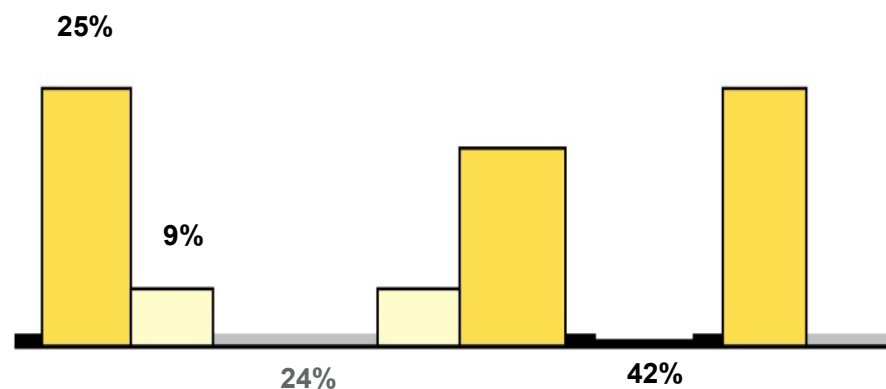


BUIT (amb caràcter propi : carrers i grans parcs): 42%

BUIT (sense caràcter propi , o sense ús específic): 24%

PLE en 1 planta, edificacions auxiliars: 9%


PLE 2 o més plantes, edificacions principals: 25%

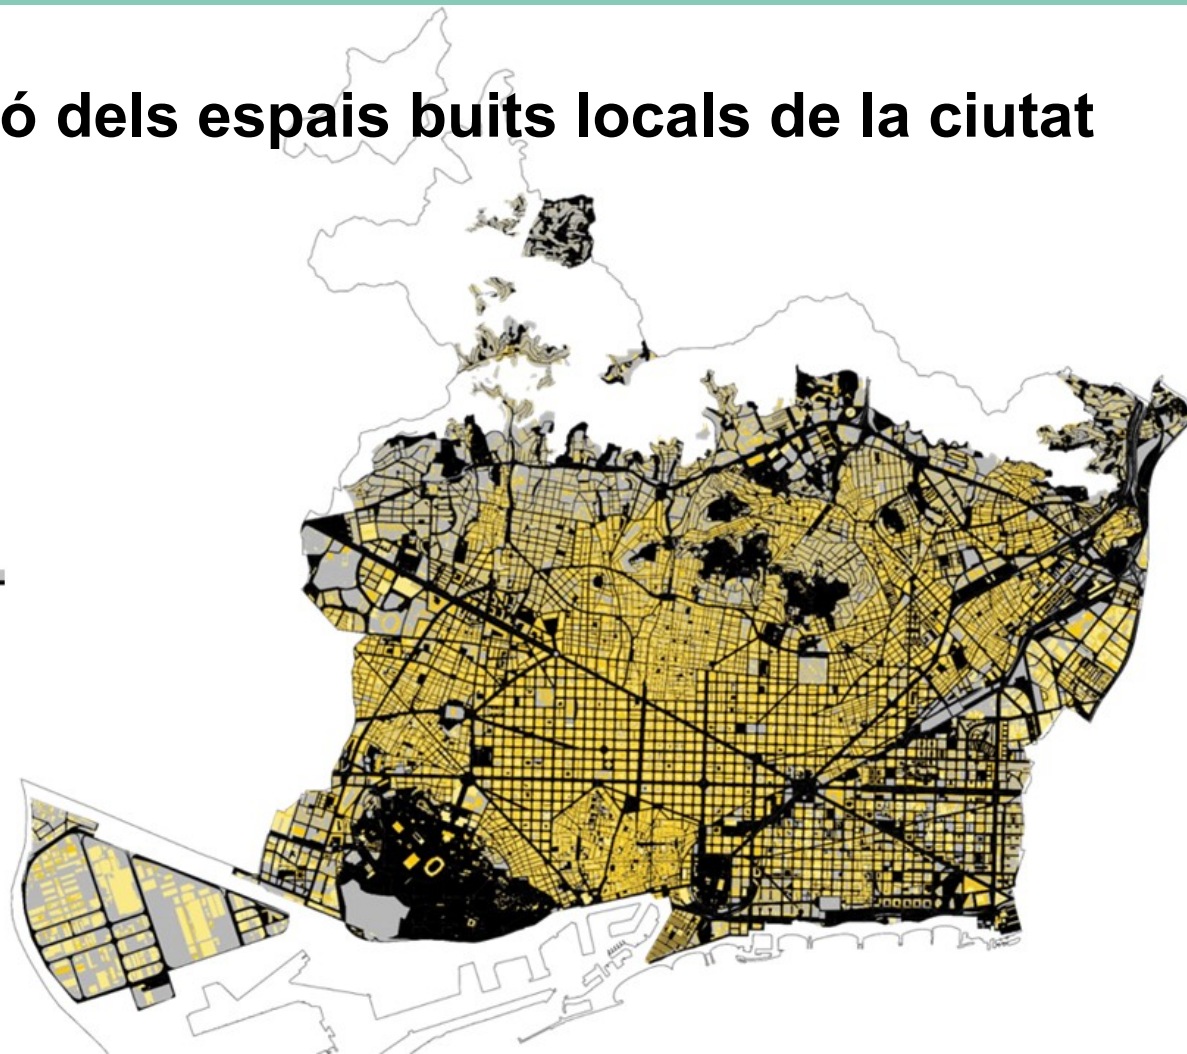




Programa d'Espais de Proximitat i Interiors


Espais sense caràcter propi i d'escala local, com **interiors d'illa, espais entre blocs, solars, patis, cantonades, mitgeres, cobertes**,.....distribuïts per tota la ciutat.

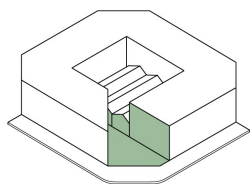


Cantonades

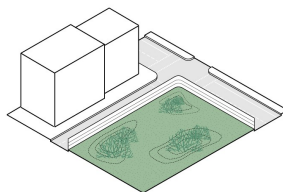


Solars no urbanitzats

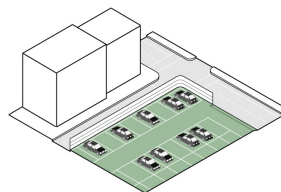


Espais amb usos provisionals

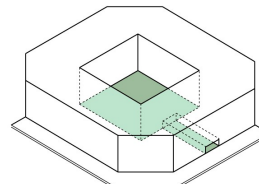


Interiors d'illa

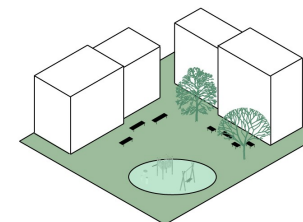


Places

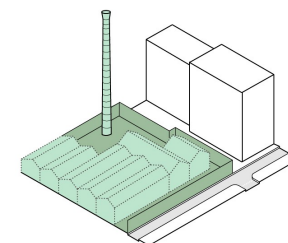


Espais abandonats

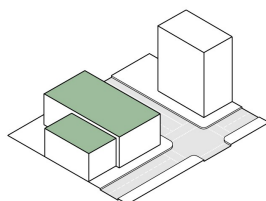

Cobertes

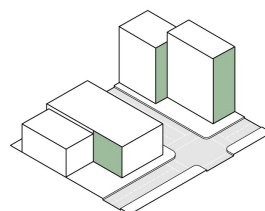

Mitgeres

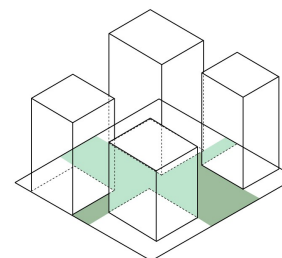

Espais intersticials



Programa Marc, format per 3 línies d'actuació específiques:

- Espais (arranjaments, permeabilització i increment de sòl),
- Ombres
- Mitgeres i Cobertes



Millora i
arranjament



Permeabilitzacions



Increment
del sòl



Ombres



Mitgeres i
cobertes



ESPAIS

HABITABILITAT



Interior d'illa

Abans i després

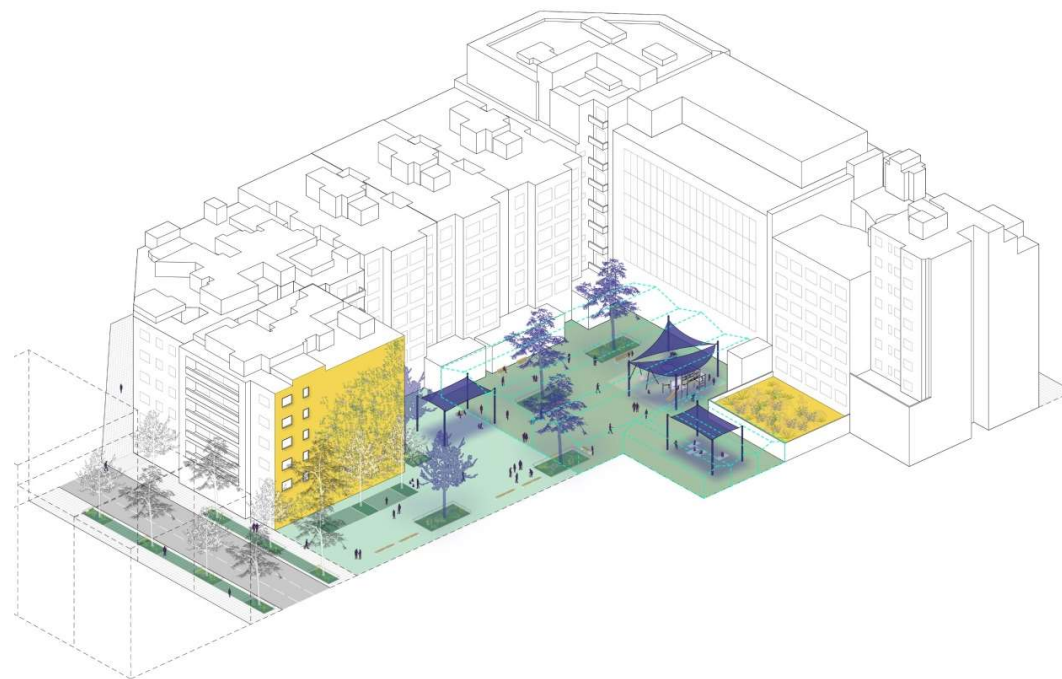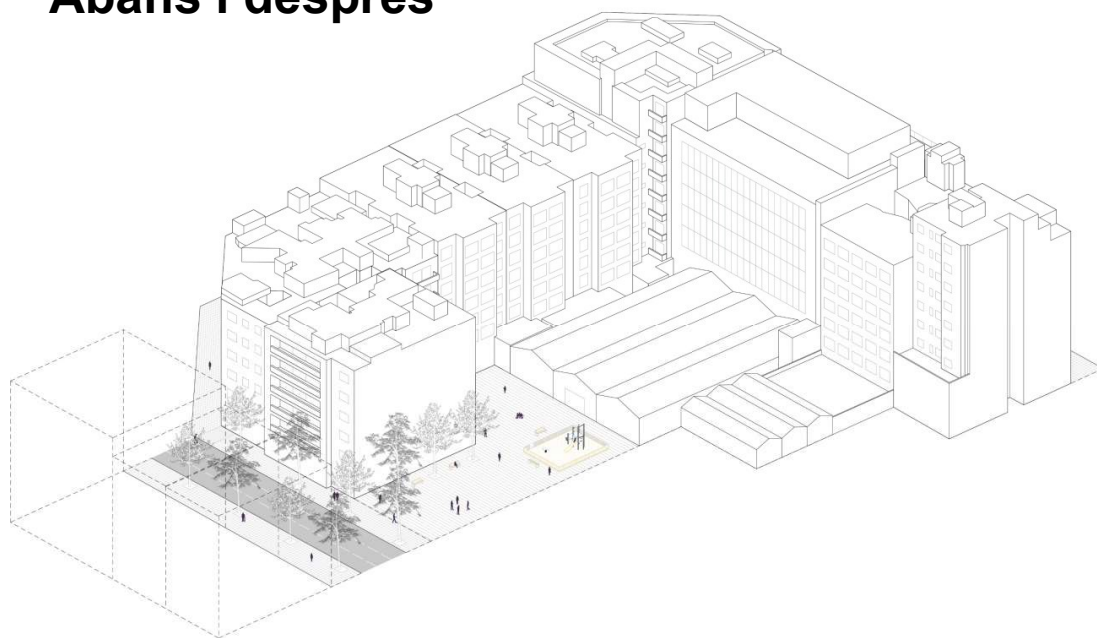

Programa de millora d'espais



Millora i
arranjament



Increment
del sòl



Permeabilitzacions

Programa d'ombres





Programa de
mitgeres i cobertes





Inter bloc

Abans i després

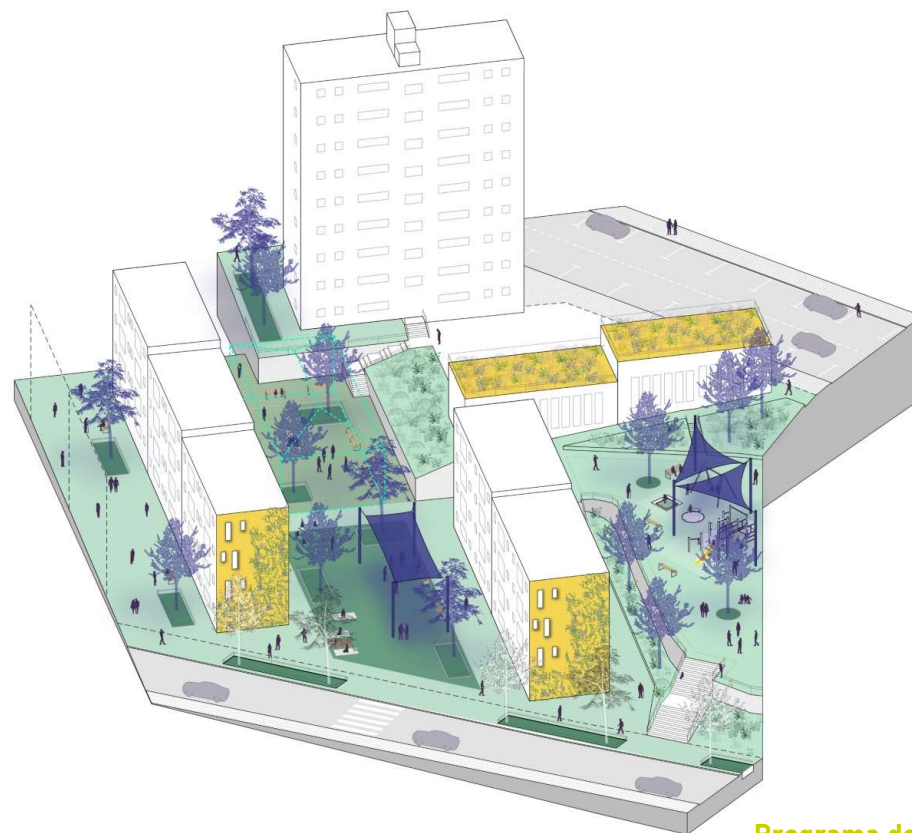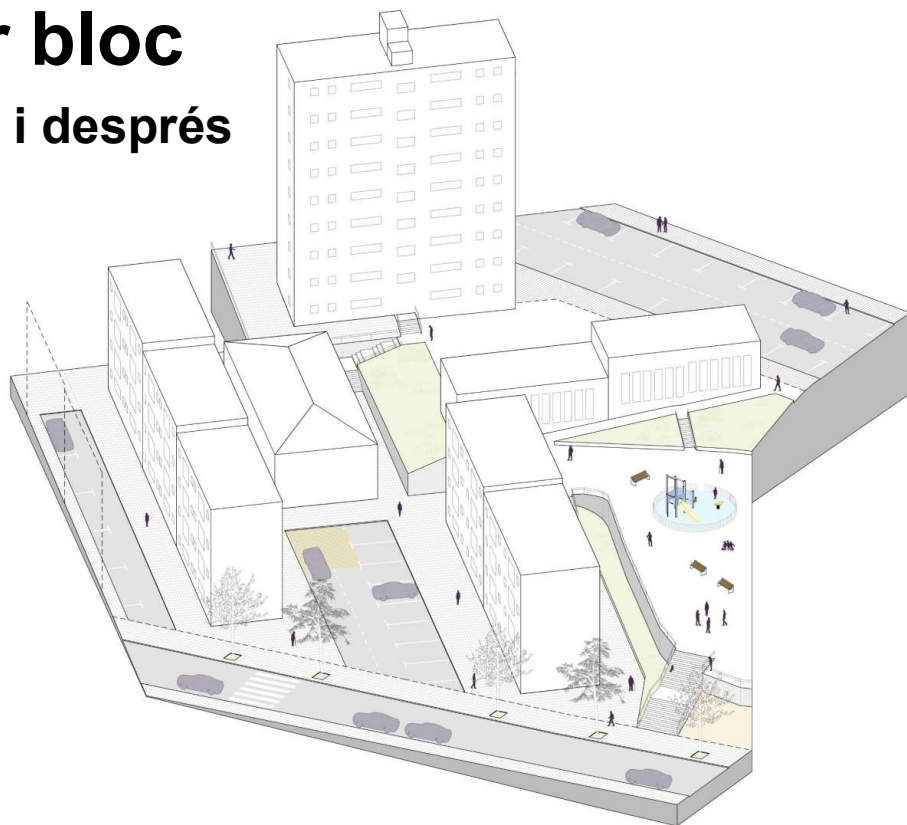

Programa de millora d'espais

Programa d'ombres

Programa de
mitgeres i cobertes



Millora i
arranjament



Increment
del sòl




Permeabilitzacions





Programa d'Espais de Proximitat i Interiors

En aquest mandat urbanitzarem al voltant de les 22,3 Ha com a espais lliures i verds, amb una superfície superior al parc de la Ciutadella o Glòries, equivalent a 148 interiors d'illa.

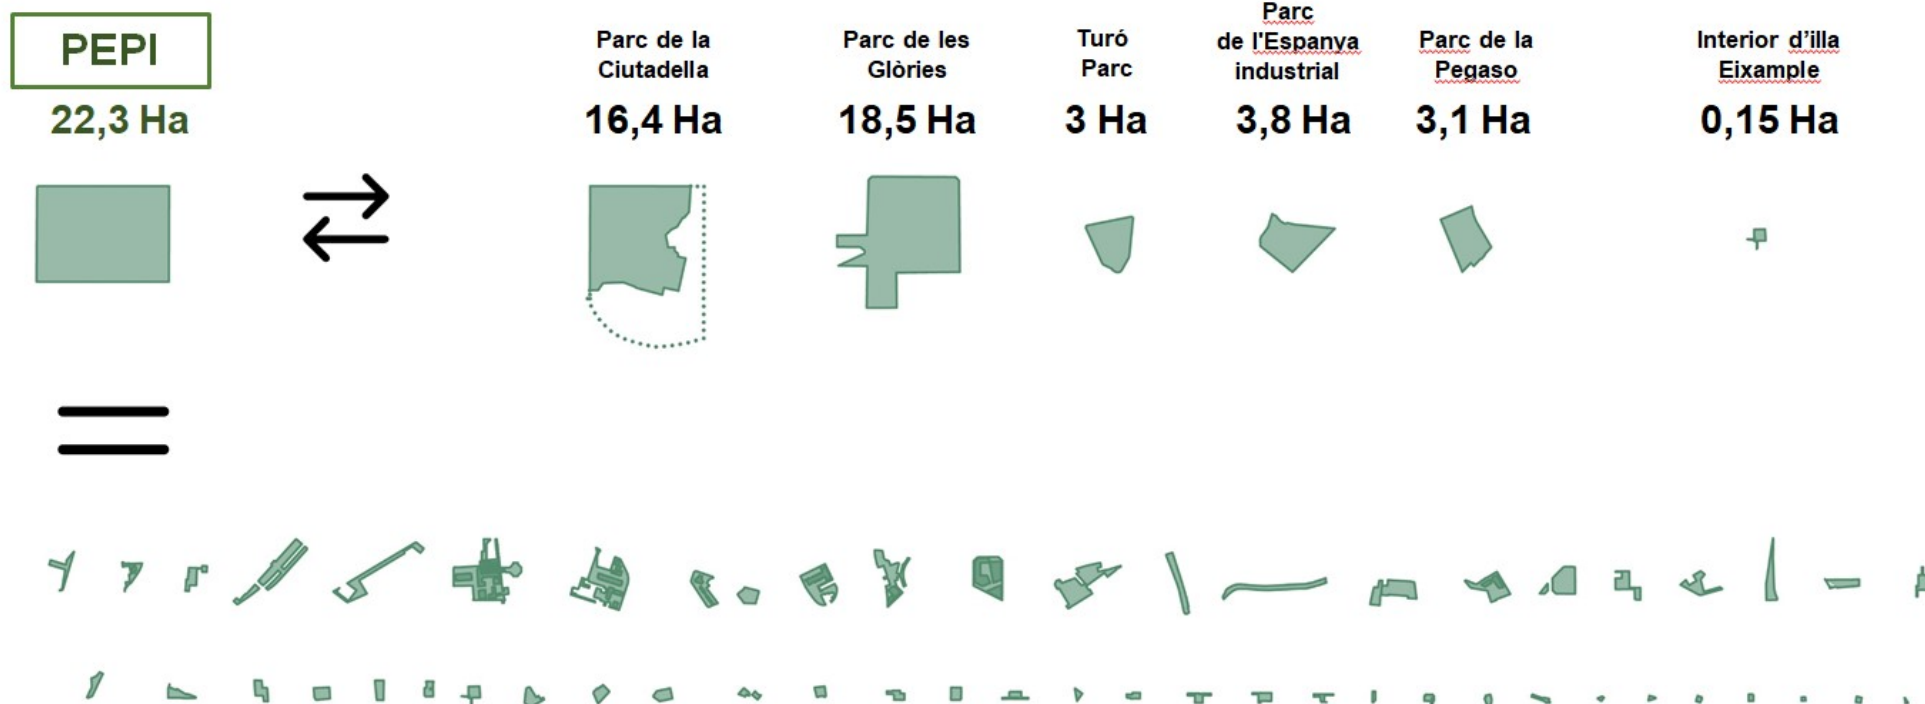



Programa d'Espais de Proximitat i Interiors


357 actuacions distribuïdes pel conjunt de la ciutat

**- 71 espais verds guanyats,
millorats o ampliat**

- 216 ombres

- 60 mitgeres


**- 10 cobertes en escoles
bressol**

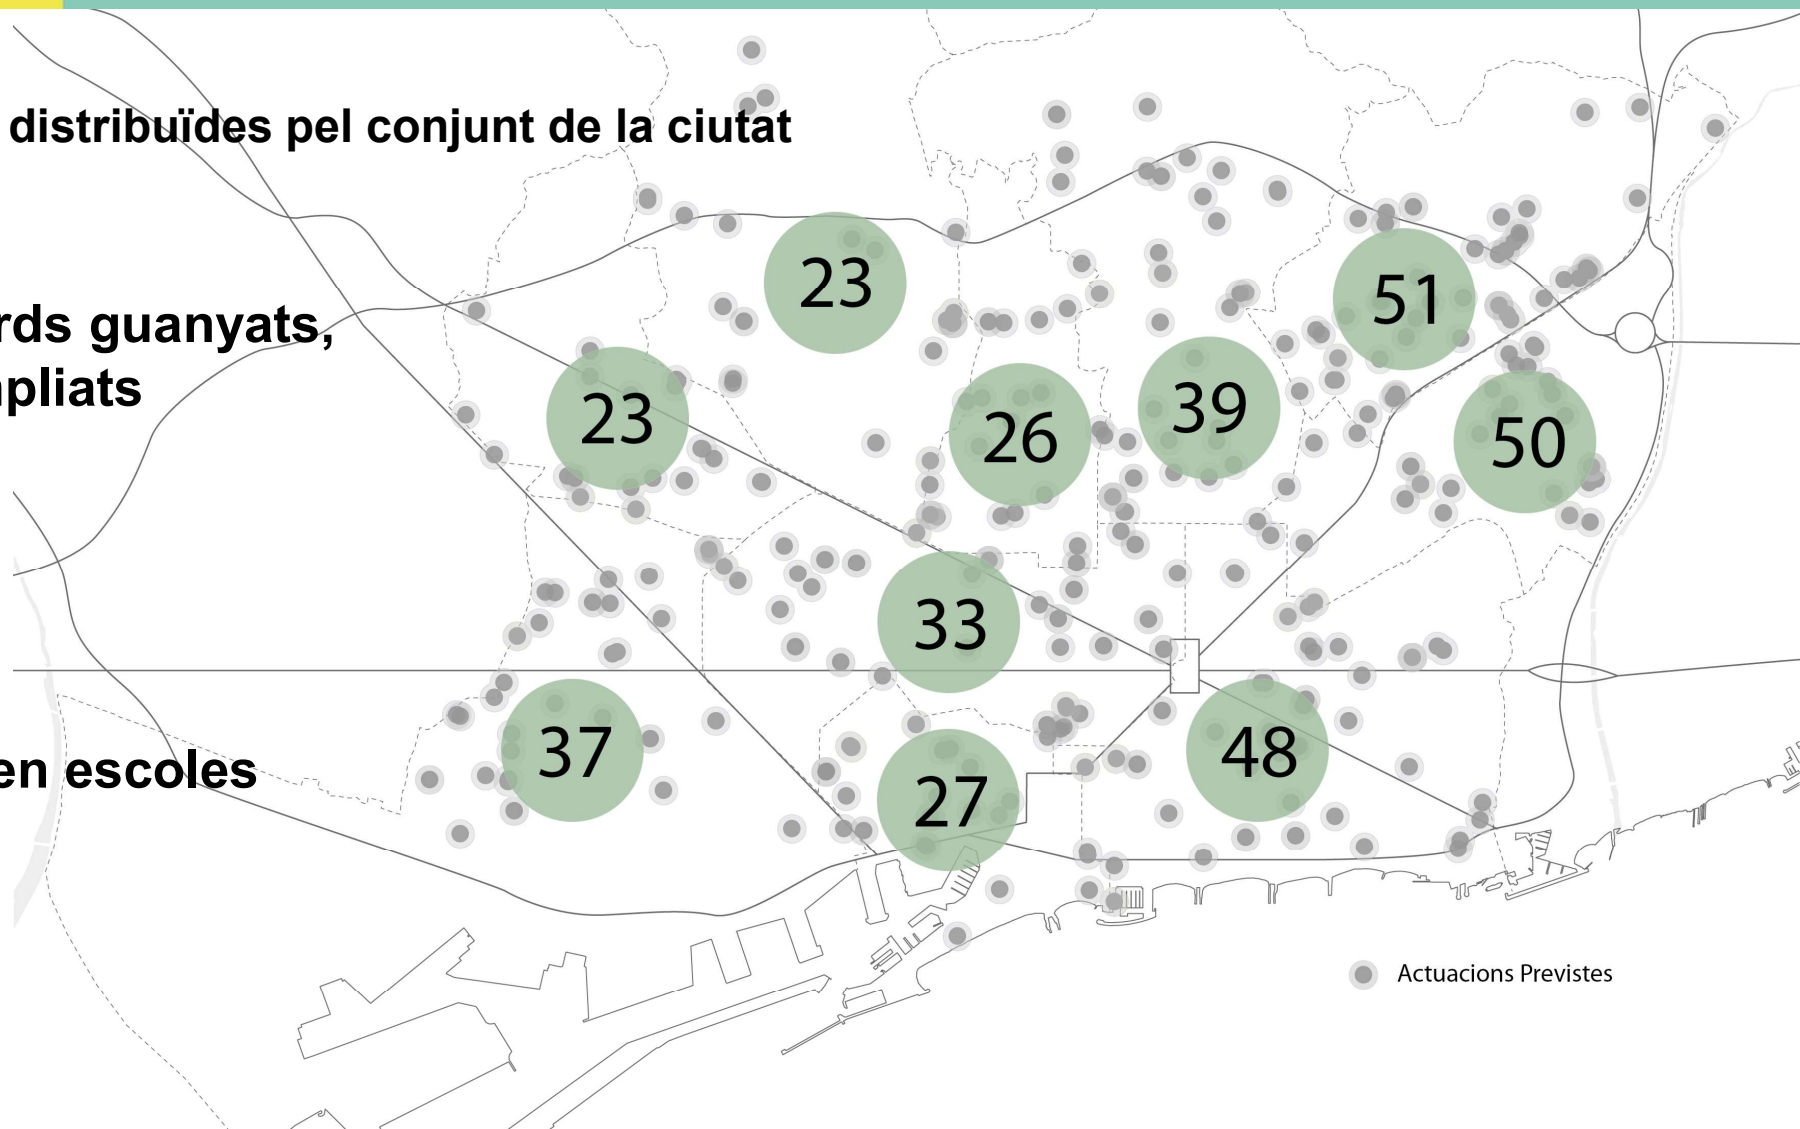



Nous interiors d'illa:

Nova urbanització. Espai al c. Estoril 34. Horta-Guinardó

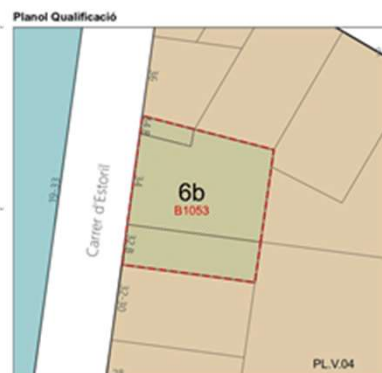


PROGRAMA D'ESPais DE PROXIMITAT I INTERIORS

PROGRAMA 1 MILLORA I INCREMENT D'ESPais. FITXA D'ACTUACIÓ

Codi actuació: AA2.02


Situació

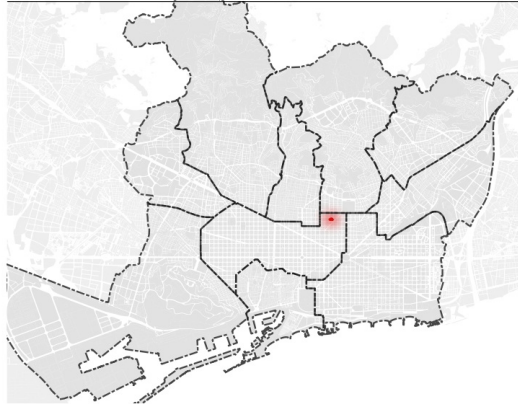

Fotografies



Ortofoto

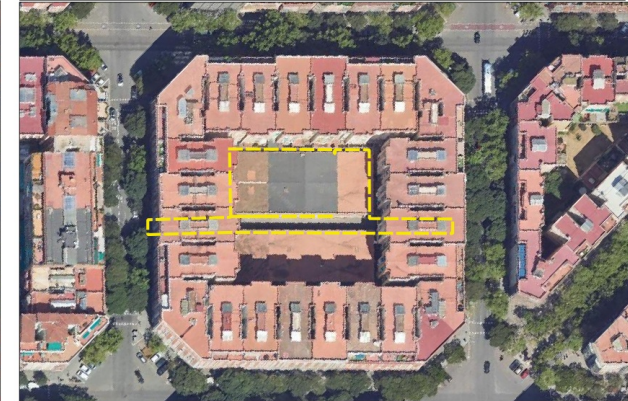

Identificació / Característiques

Codi d'actuació: AA2.02

Codi illa: 02-25551

Adreça / Nom: Illa Clip. Nova urbanització

Districte: Eixample

Barri: la Sagrada Família

Tipus de Projecte: Interior d'illa

Gestor Projecte: PPUU

Impulsa: PEPI

Sup. Total Actuació:

Sup. Avantprojecte: 1759 m2

Sup. Projecte: 1423 m2

Sup. Obra: 1423 m2

Tipus de participació: mitjana

Comentari: Pendent de confirmar accés per passeig propietat privada

Qualificació / Parcel·lari



Entorn



PROGRAMA D'ESPAIS DE PROXIMITAT I INTERIORS


PROGRAMA 1 MILLORA I INCREMENT D'ESPAIS. FITXA D'ACTUACIÓ

DS Estratègia Urbana
Data de la fitxa: 11/07/2024



Codi actuació: AA7.01

Situació

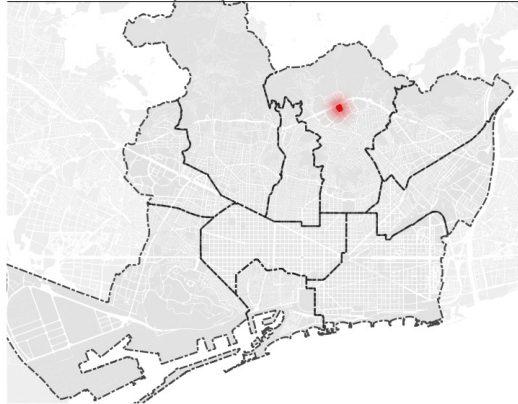

Fotografies



Ortofoto



Identificació / Característiques

Codi d'actuació: AA7.01

Codi illa: 07-28643

Adreça / Nom: Juan de Mena. Clau 18

Districte: Horta-Guinardó

Barri: la Vall d'Hebron

Tipus de Projecte:

Gestor Projecte: Districte

Impulsa: PEPI

Sup. Total Actuació:

Sup. Avantprojecte: 0 m2

Sup. Projecte: 0 m2

Sup. Obra: 0 m2


Tipus de participació:

Comentari: Reurbanitzar. Avantprojecte fet.

Qualificació / Parcel·lari



Entorn

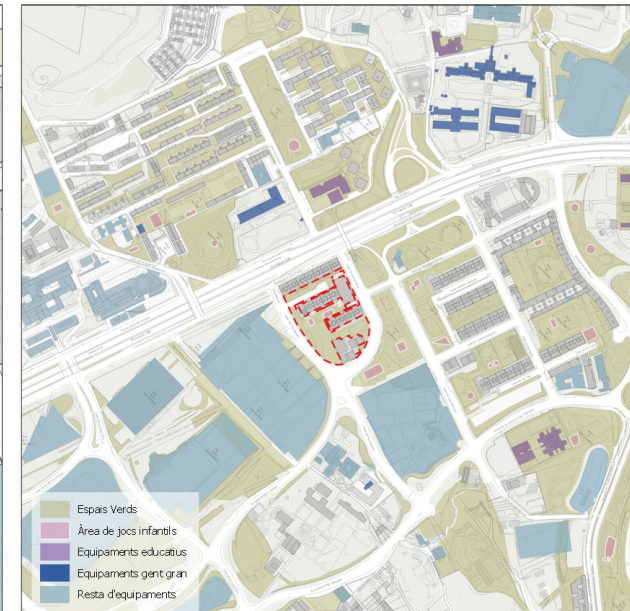



Exemples de mitgeres i cobertes



Exemples de mitgeres i cobertes



PROGRAMA DE COBERTES VERDES MUNICIPALS EXISTENTS

PROCEDIMENT PER LA TRAMITACIÓ DE PROJECTES D'OBRES MUNICIPALS

COBERTA VERDA
Pere Calafell
DATA
Febrer del 2024

FASE PRÈVIA

RESUM
Projecte de coberta verda que suposa l'execució de la Primera Fase del Programa de cobertes verdes en edificis municipals existents liderat per l'Institut Municipal del Paisatge Urbà i la Qualitat de Vida de l'Ajuntament de Barcelona.

El Programa de cobertes verdes en edificis municipals existents té la finalitat principal de transformar les cobertes dels equipaments públics en espais naturalitzats que incrementin la infraestructura verda i la biodiversitat de la ciutat. Es preveu que el Programa desenvolupi les accions d'implantació de cobertes verdes establertes en els següents plans estratègics: Pla Clima, Pla Natura i Pla d'Acció per l'Emergència Climàtica.

PRE SUPPOST ESTIMAT

205.000€

SISTEMA CONTRACTACIÓ
Concurs obert amb publicitat

PROJECTISTA
Soluciones El Verde

RESPONSABLE PROJECTE I OBRA
IMPUOV

CONDICIONANTS URBANÍSTICS
Equipaments actuals 7a

SERVEIS MUNICIPALS CONSULTATS
Institut Municipal d'Educació de Barcelona
Districte Sant Martí
Parcs i Jardins

MANUTENIMENT DE L'OBRA
Organ gestor: IMPUOV
Pressupost anual: 500€ (Antigrafi)

MANUTENIMENT DEL VERD
Organ gestor: Parcs i Jardins
Pressupost anual: 2.000€

PLA D'AUSCULTACIÓ
No es preveu


TIPUS D'INTERVENCIÓ
No es preveu

ELEMENTS URBANS AFFECTATS
No hi ha afectació a l'espai públic



Exemples d'ombres

Instal·lació: estiu del 2024

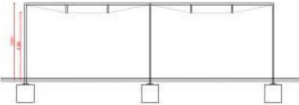TENDALL FIX TELA	
Tendal tipus vela, resistent al foc M-1 i permeable, fabricades amb ullers, de la casa BEC o equivalent. Estructura realitzada a base de perfils tubulars de 70mm de diàmetre i 3 mm de gruix, fixats a base de formigó amb una placa base de 300x300x10 mm, marc interior per ancoratge de les veles amb passamà de 10 mm de diàmetre, tirants de reforç de diàmetre 10 mm en trams de més de 3 m. que la part més baixa no quedi a menys de 2,20 m del paviment, part alta àgora, etc., tot d'acer galvanitzat en calent. Nusos entre tubs fets amb encaix per làser. Accessoris (cargols, brides, etc) d'acer inoxidable. FONAMENT S: sabata formigó aprox. 70x70x70 cm	
	
RATI PREU m² (PEG) = 242,35 €/m²	





Calendari del projecte

Redacció del projecte –
Sessions informatives, de
debat i de retorn

**Tramitació del
projecte i licitació**

**Possible inici
d'obres**

Desembre 2024 –
Juny 2025

Juny 2025 –
Desembre
2025

Primer
trimestre
2026



Espai al Decidim Barcelona

decidim.
barcelona

Cercar



Català ▼

Ajuda

Trobades

Activitat


Compte

🏠 / Processos participatius

Programa d'Espais de Proximitat i Interiors (PEPI)

Programa d'Espais de Proximitat i Interiors (PEPI)

El Programa d'espais de proximitat i interiors (PEPI) renovarà espais sense ús a tots els districtes de la ciutat per fer-hi emergir el verd i beneficiar la salut dels veïns i veïnes. Són solars, espais entre edificis, cantonades o interiors d'illa que tenen un gran potencial un cop transformats. Estan distribuïts arreu i arriben a sumar un terç de la superfície de la ciutat.

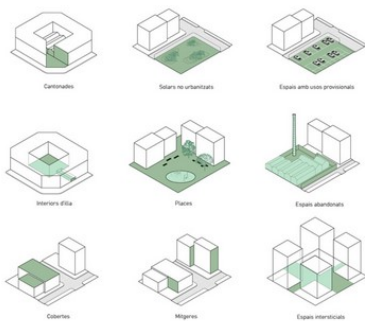



Espai al Decidim Barcelona

Processos participatius 5



Transformació del solar al carrer Burgos 72

⌚ resta aproximadament 1 any

🔗 Informació i debat



Urbanització del solar del carrer Pintor
Alsamora

⌚ resta aproximadament 1 any

🔗 Informació i debat



Remodelació dels Jardins de les Dones de la
Motor Ibèrica

⌚ resta aproximadament 1 any

🔗 Informació i debat



Urbanització del solar del passatge d'Aymà

⌚ resta aproximadament 1 any

🔗 Informació i debat



Urbanització del solar del carrer de Castella

⌚ resta aproximadament 1 any

🔗 Informació i debat

A blurred background image of a park in Barcelona. In the foreground, there are green bushes. In the middle ground, a person is riding a green bicycle on the left, and another person is walking on the right. There are several wooden benches and trees. In the background, there are buildings, including a red one with arched windows on the left and a modern multi-story building on the right.

BARCELONA
Moltes Gràcies



AJUNTAMENT DE BARCELONA - BIMSA

AVANTPROJECTE DE REFORMA DE L'ESPAI DE PROXIMITAT SITUAT A LA CONFLUÈNCIA DELS CARRER BURGOS I SAGUNT,
EN EL MARC DEL PROGRAMA D'ESPAIS DE PROXIMITAT I INTERIORS, AL DISTRICTE DE SANTS MONTJUÏC, A BARCELONA
Expedient: 600.2021.006L03CD31

UTE PINEDA-HENRICH



Mapa sin nombre
Escriba una descripción para su mapa

Legenda

Google Earth





Mapa sin nombre
Escribe una descripción para tu mapa

Legenda
Carrer de la Construcció, 19

Google Earth
Imatge 2023, Actualitzat






PGM

PROPIETATS

SUPERFÍCIE ÀMBIT AVANTPROJECTE: 1.020M2



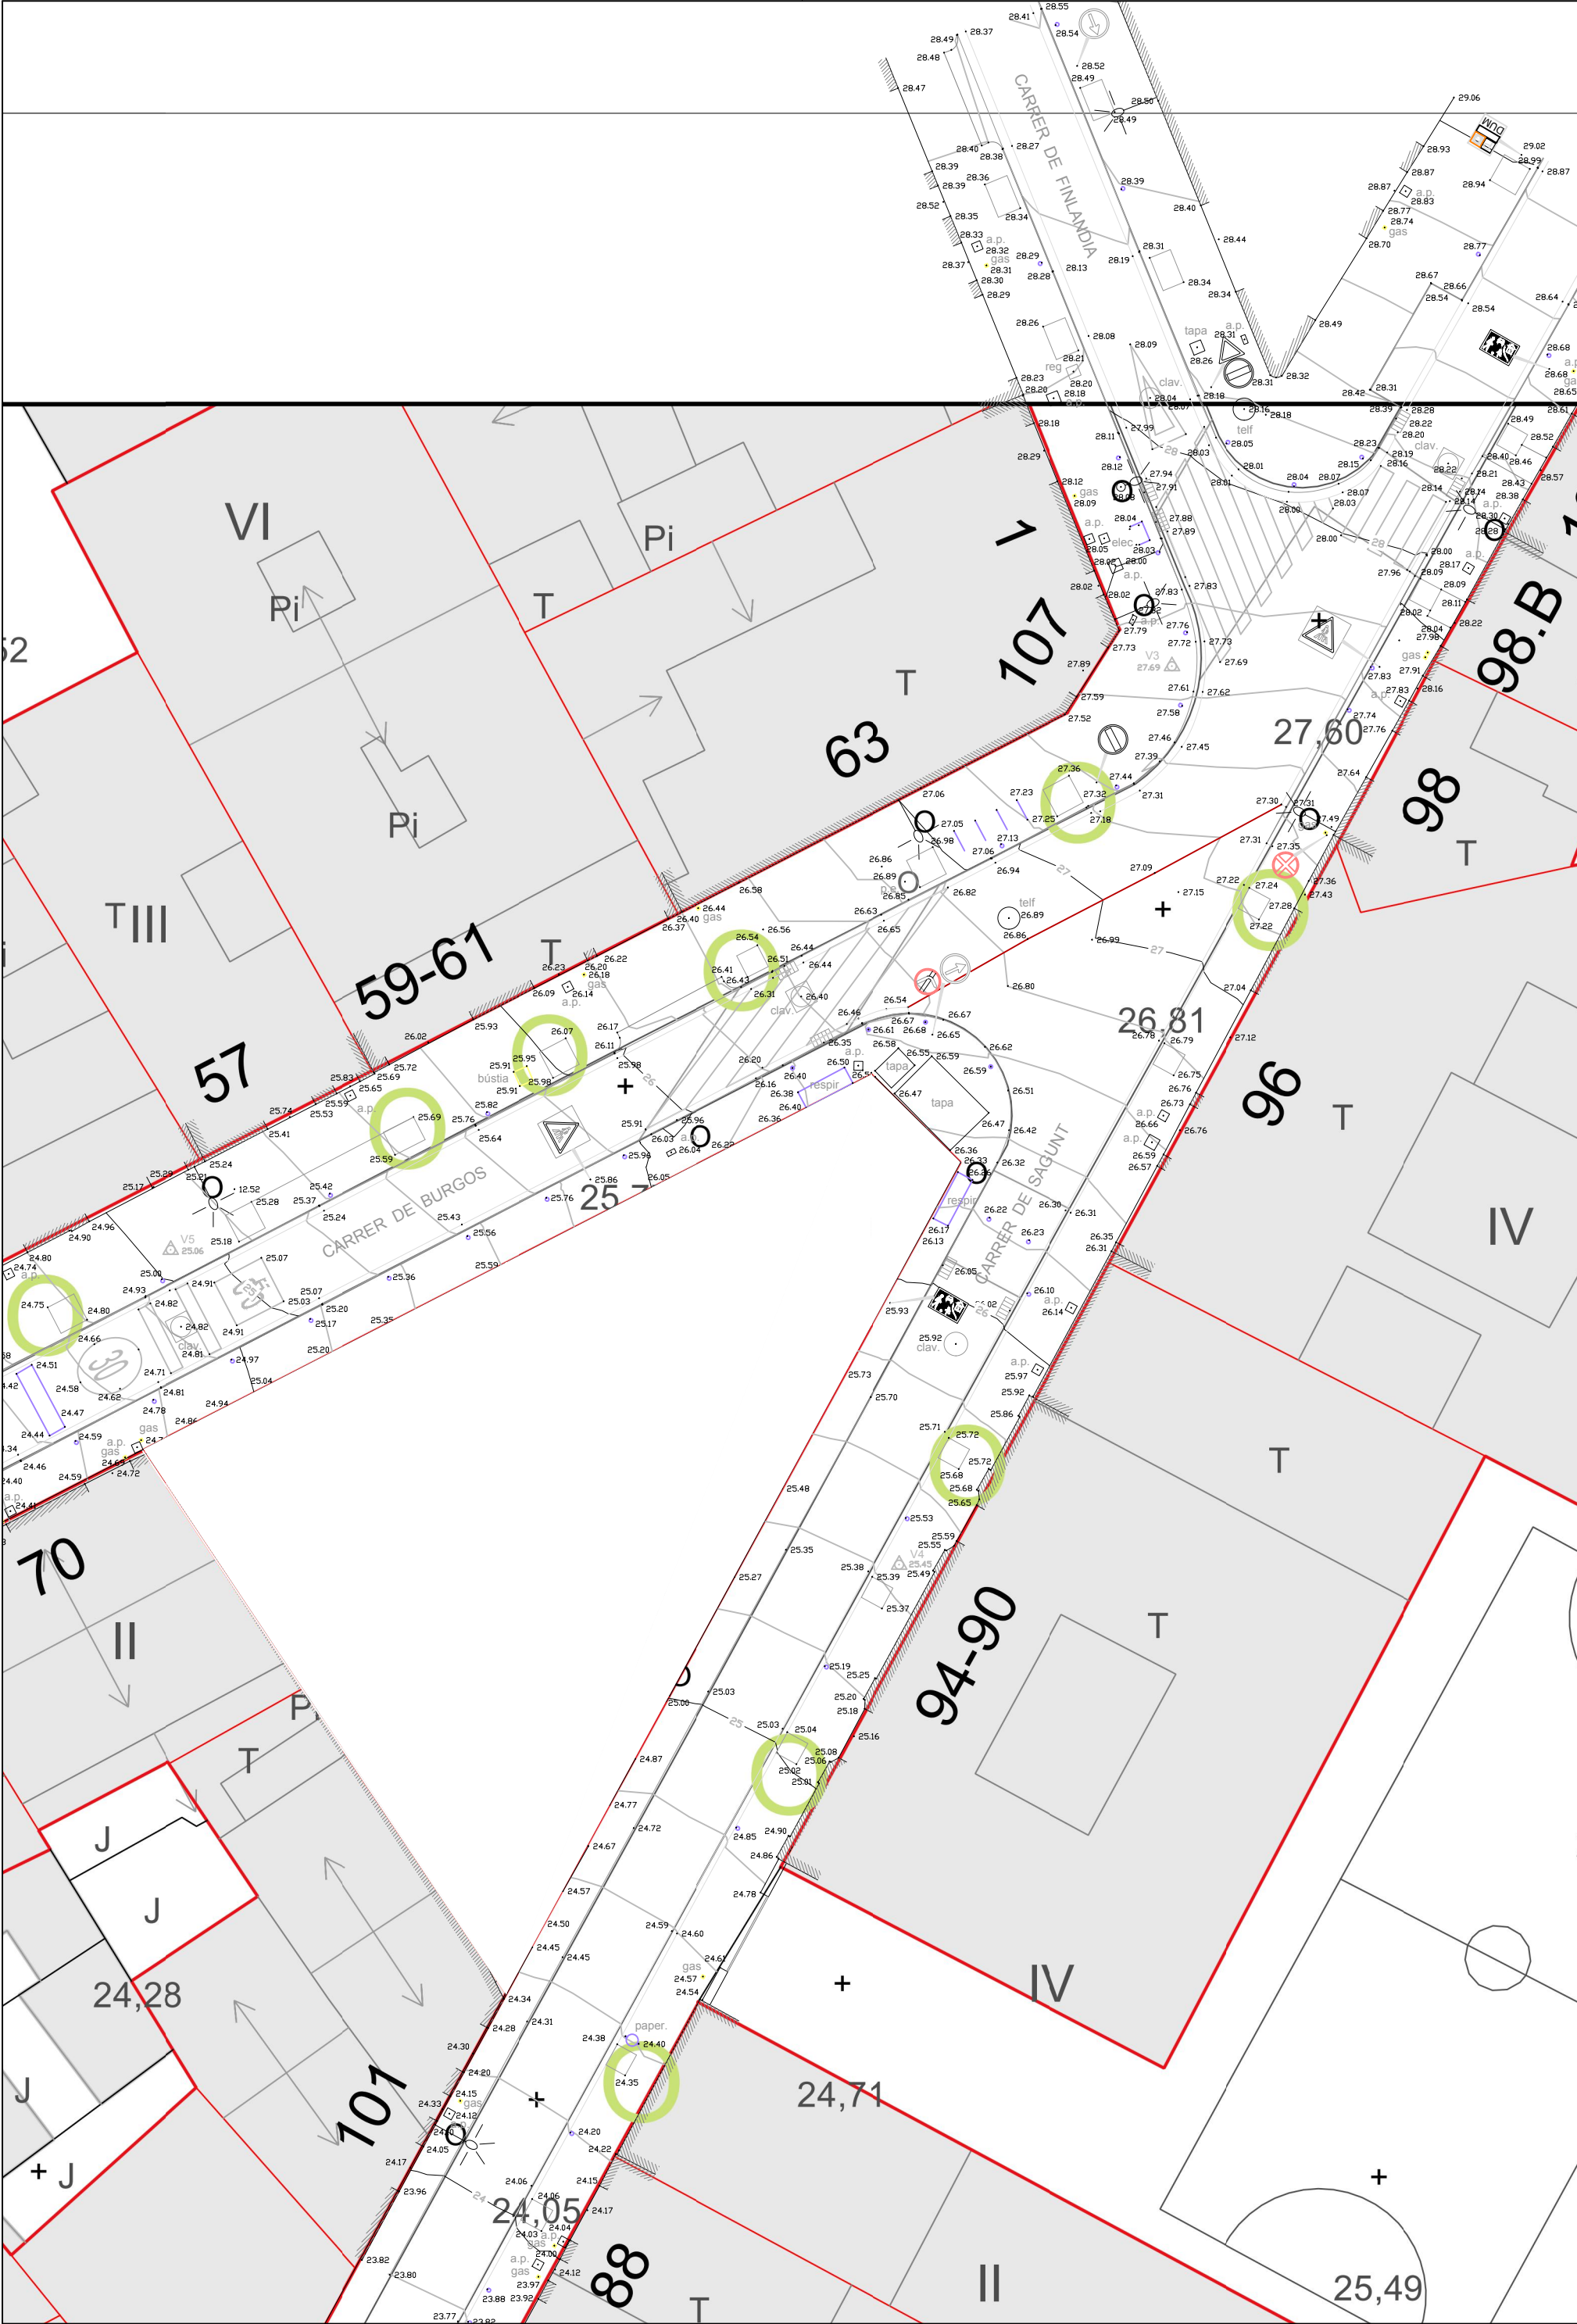

BIM/SA Barcelona d'Infraestructures Municipals	AUTOR DEL PROJECTE UTE PINEDA-HENRICH	TITOL DEL PROJECTE AMBIT ESPAI SAGUNT-BURGOS	ESCALES 1:200 ORIGINALS A3	DATA: DESEMBRE 2024	NOM DEL PLANO: PLANTA GENERAL	NOM FIXER CTB: Bimsa.CTB	PLANOL NOM.
						NOM FIXER:	FULL.....DE.....

