




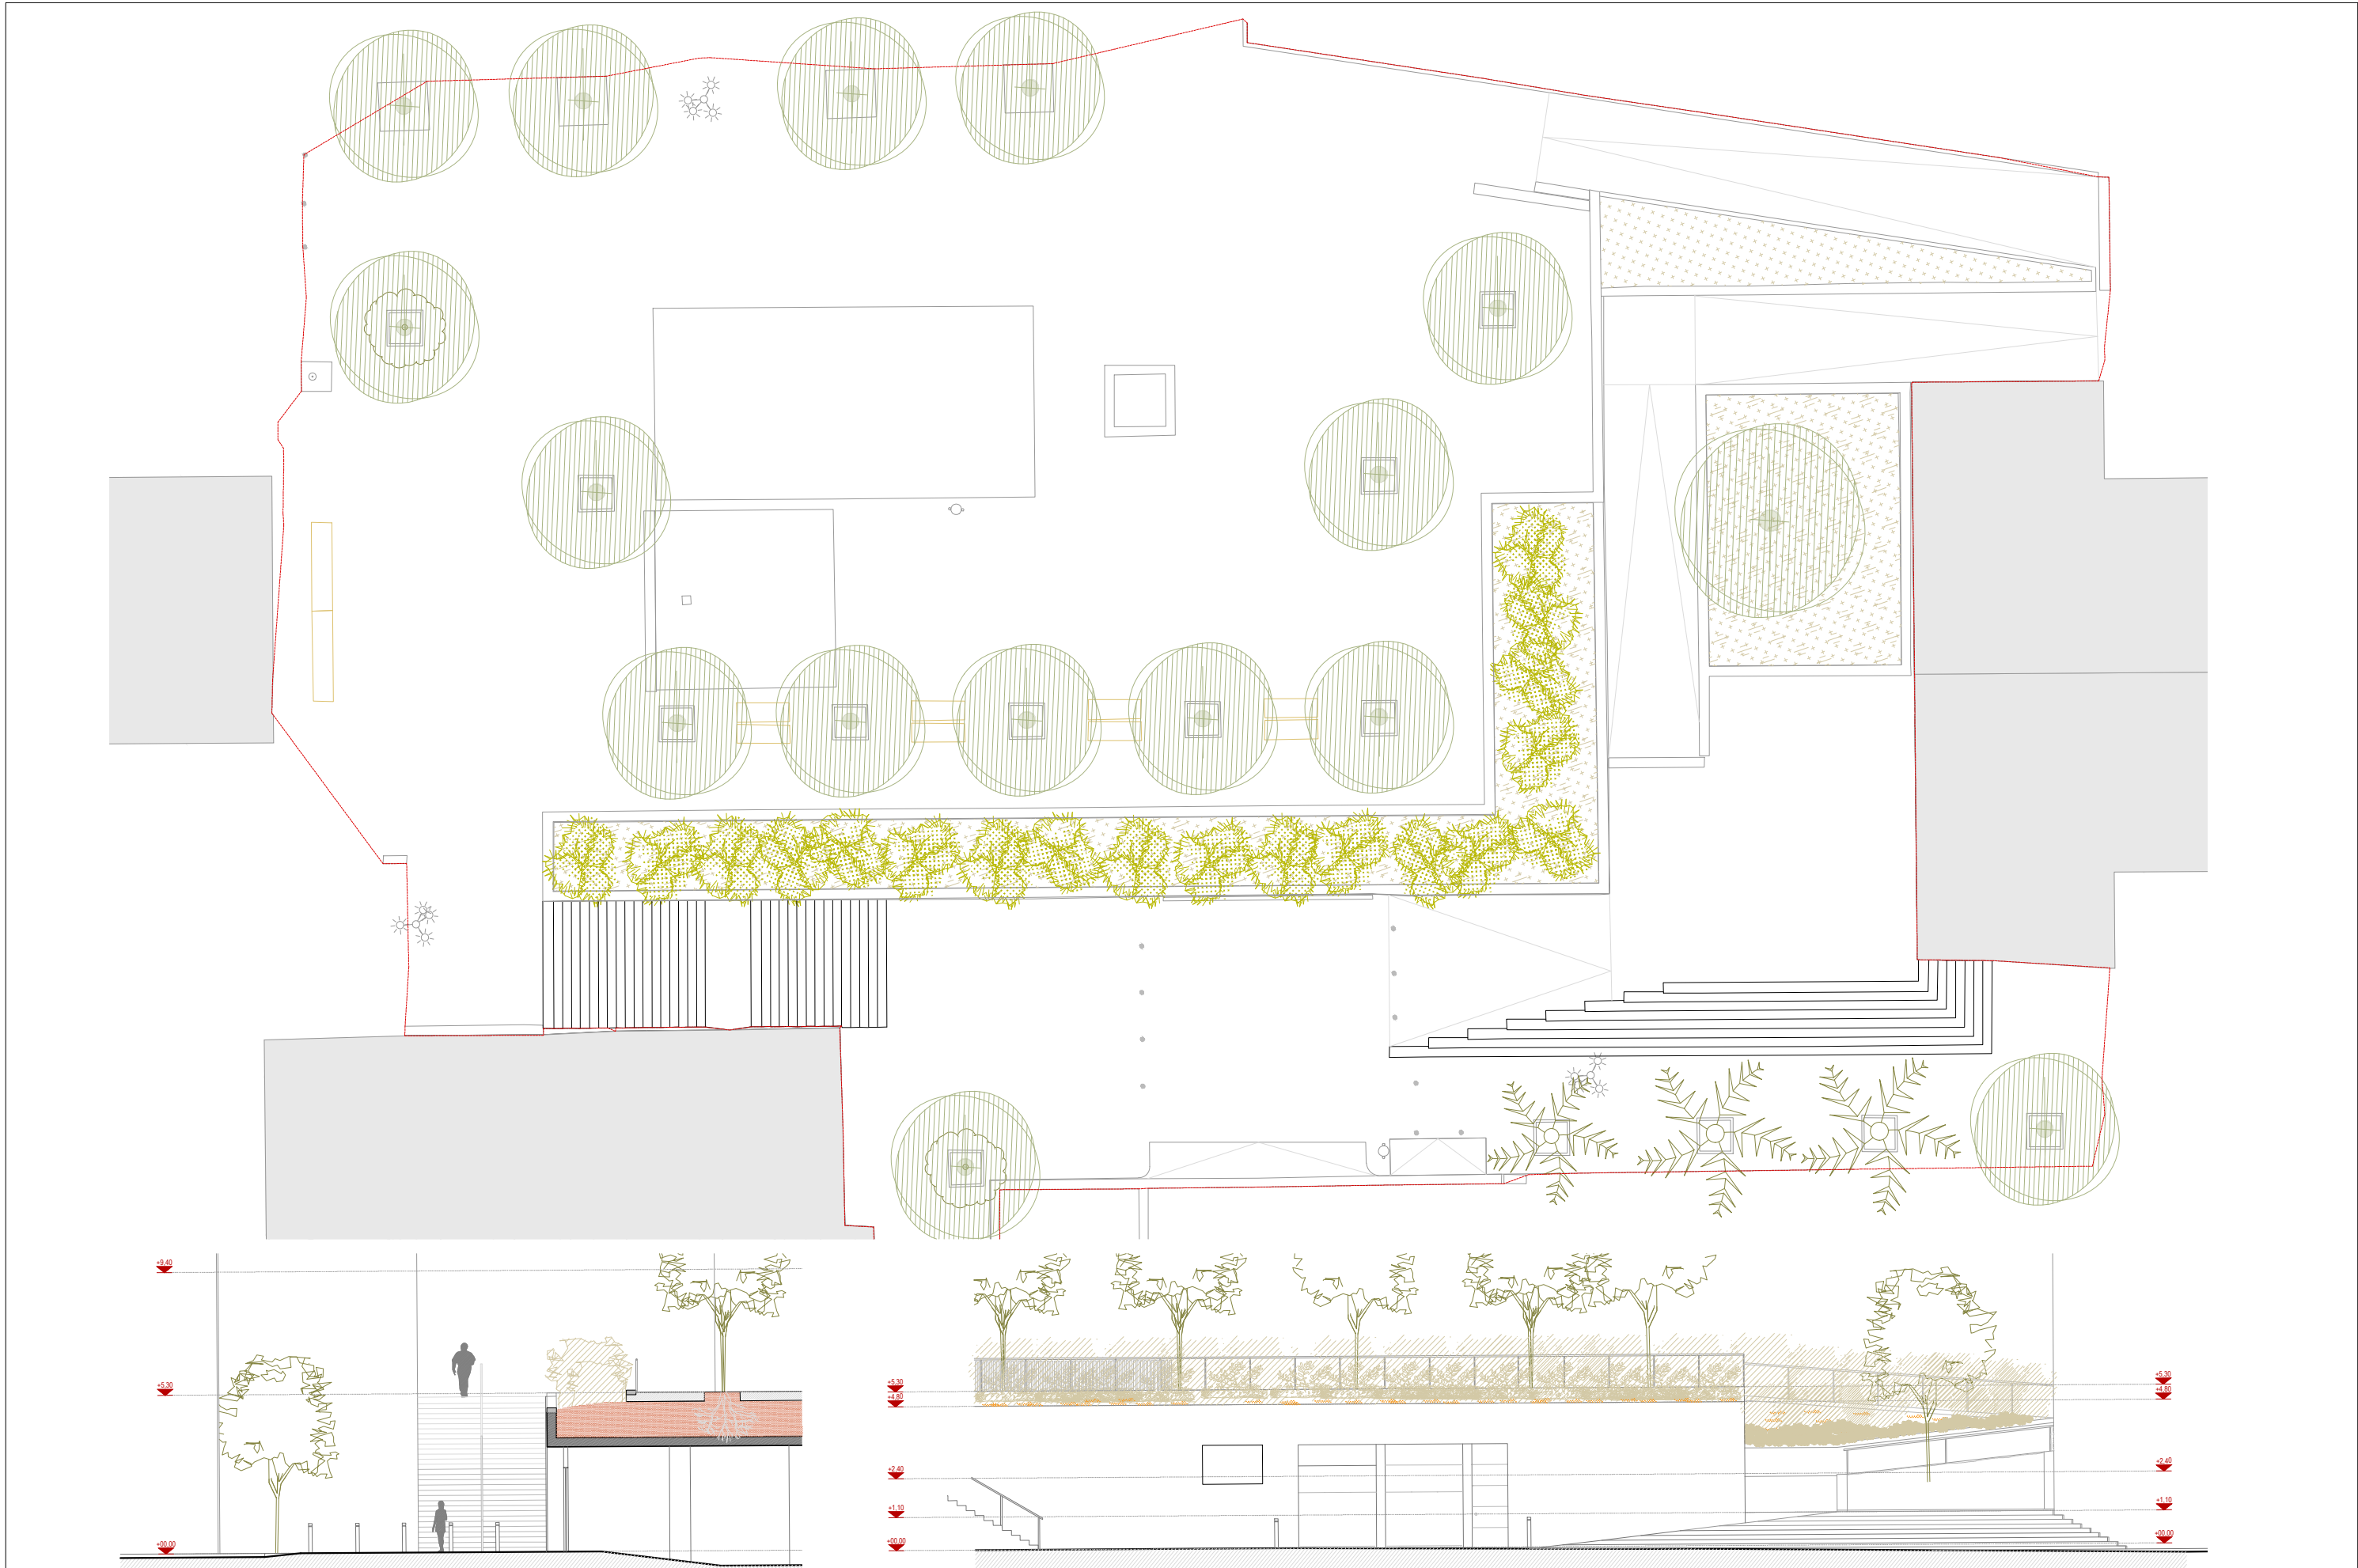


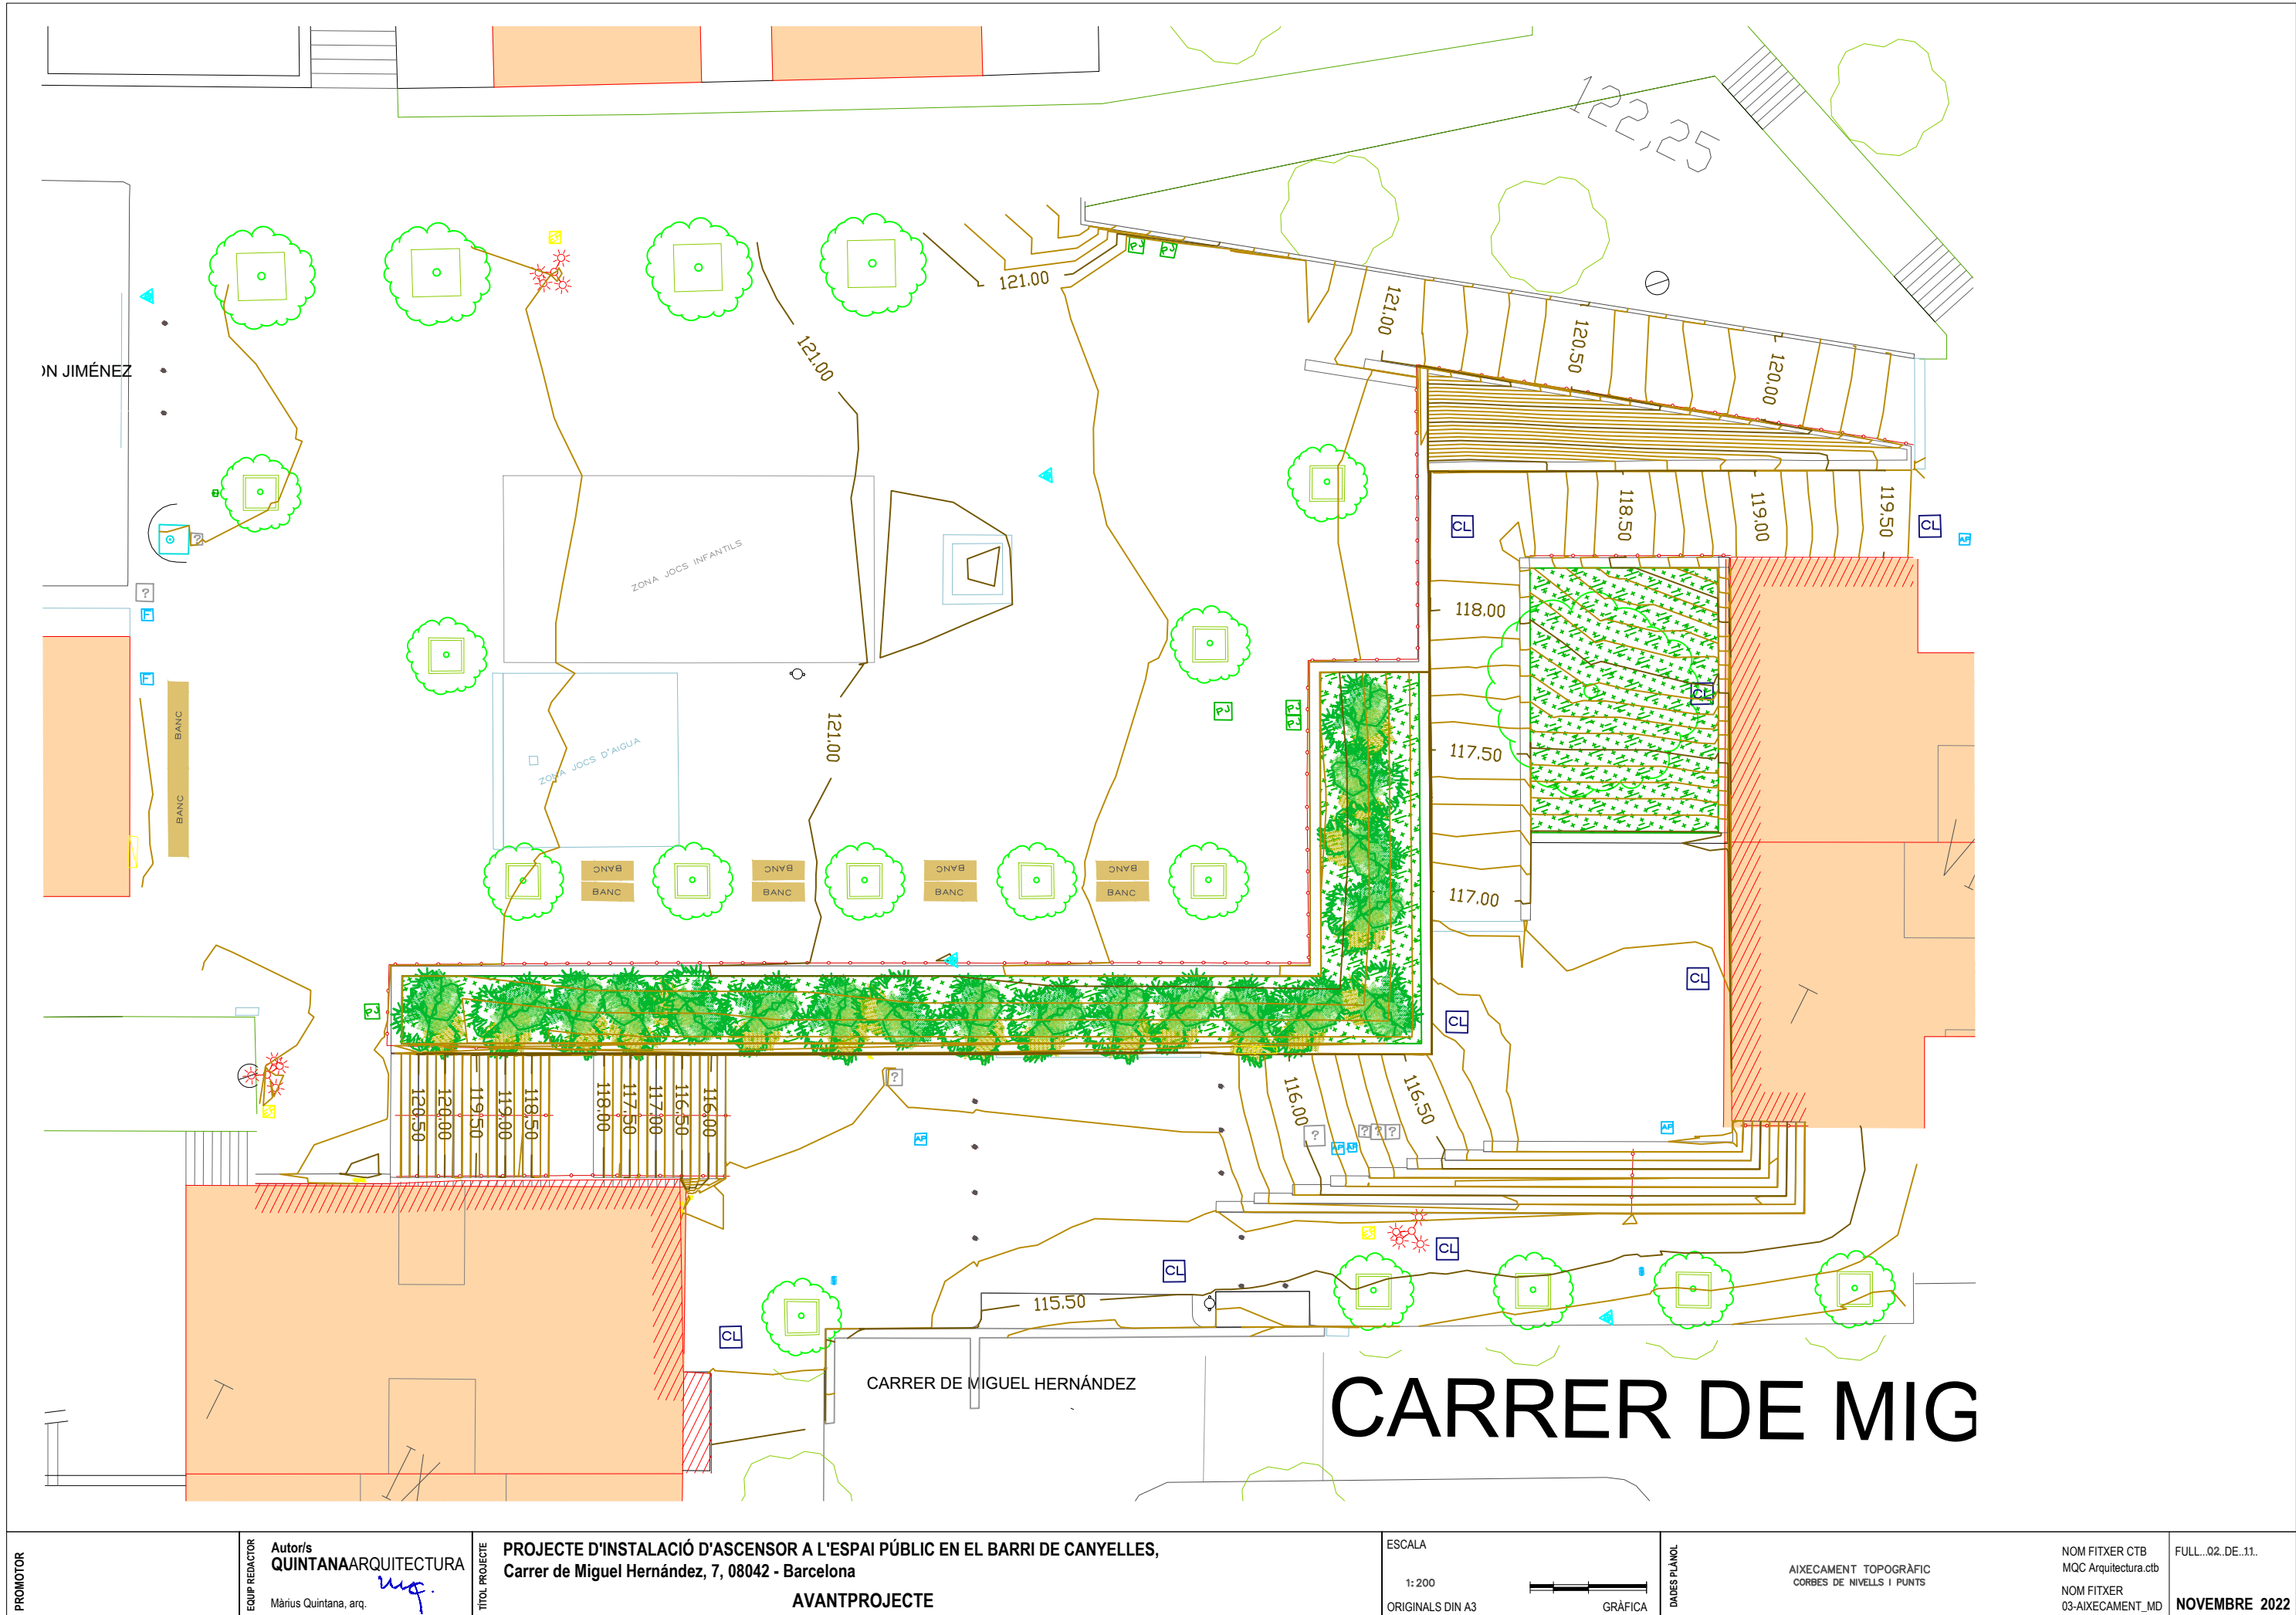

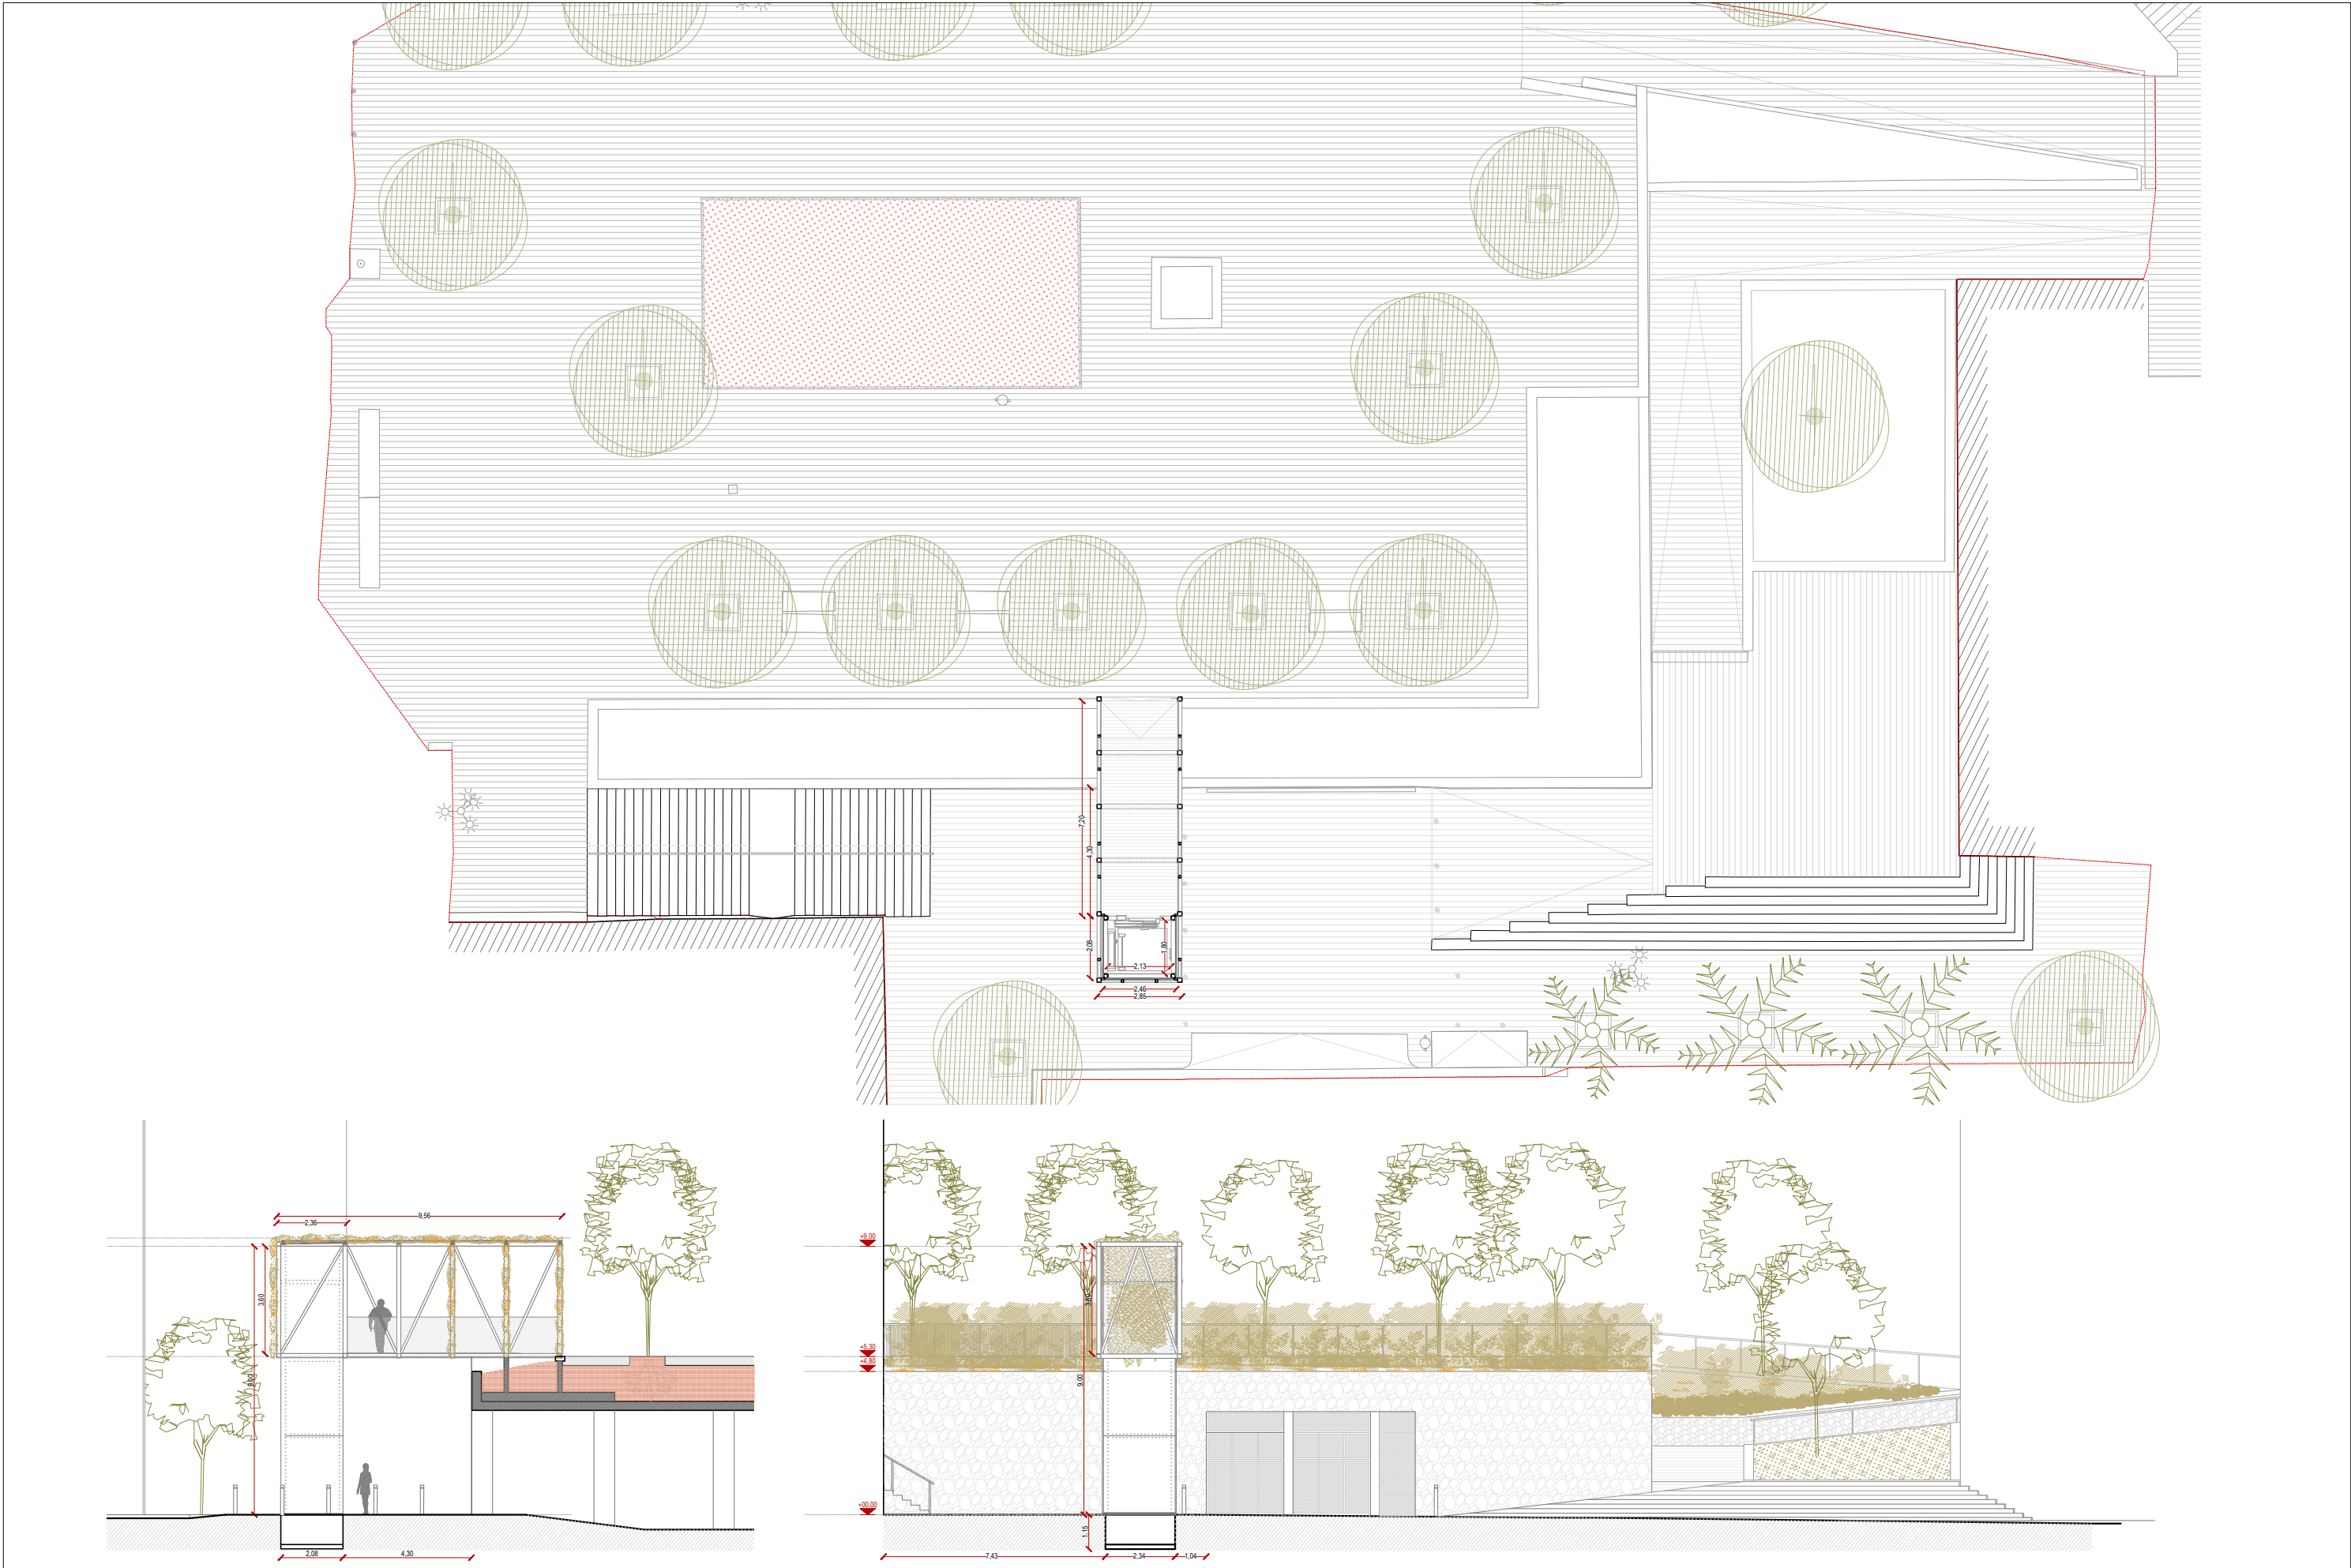

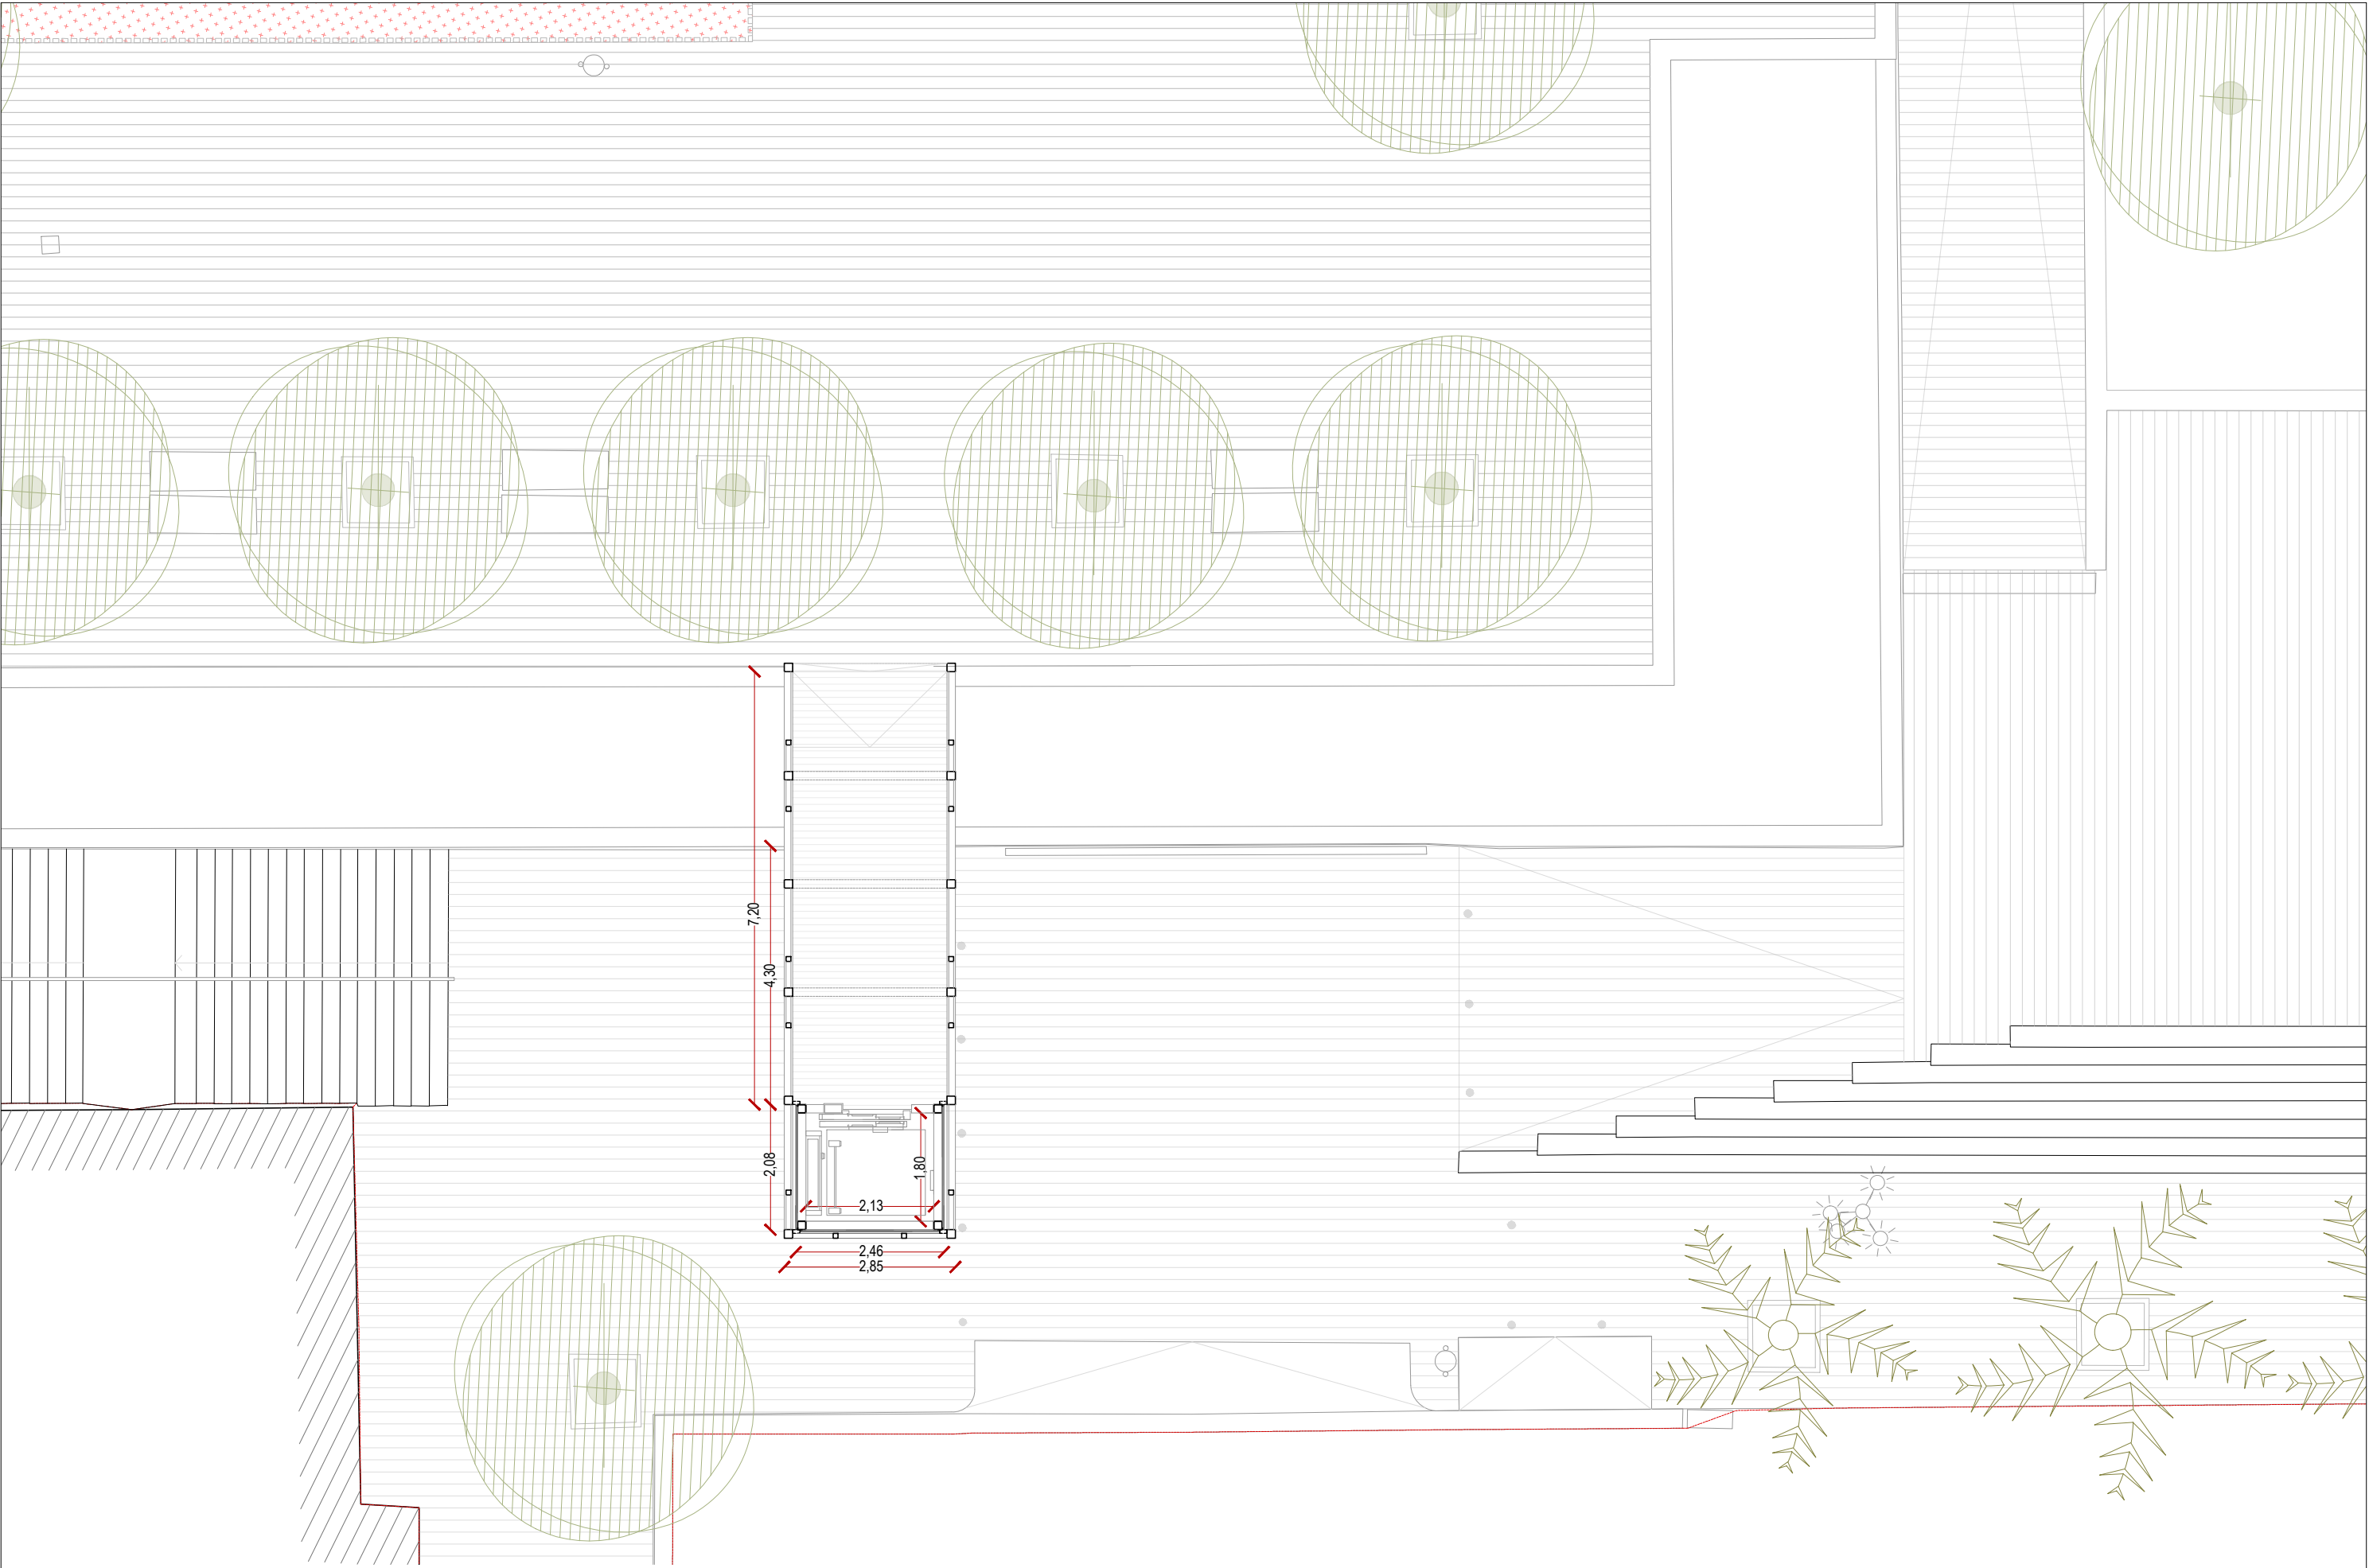

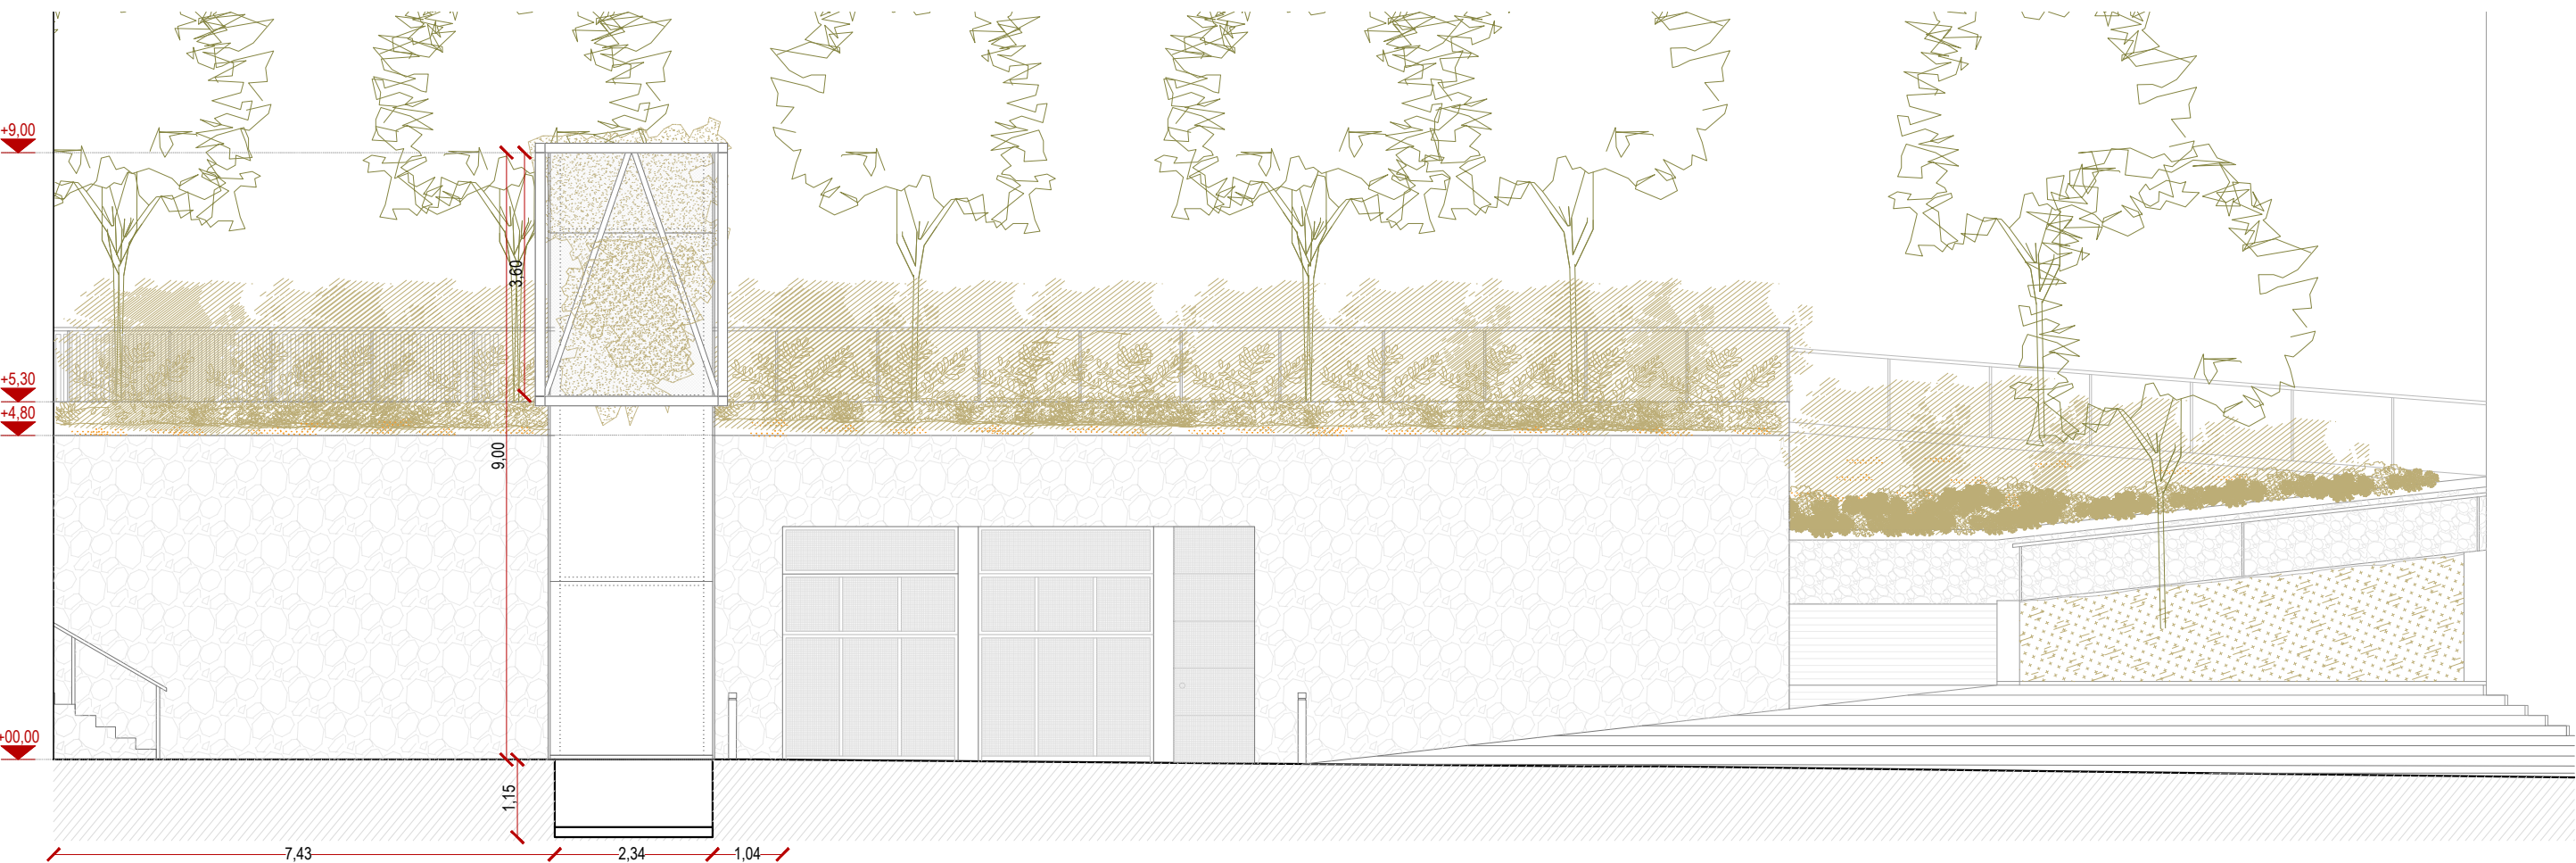

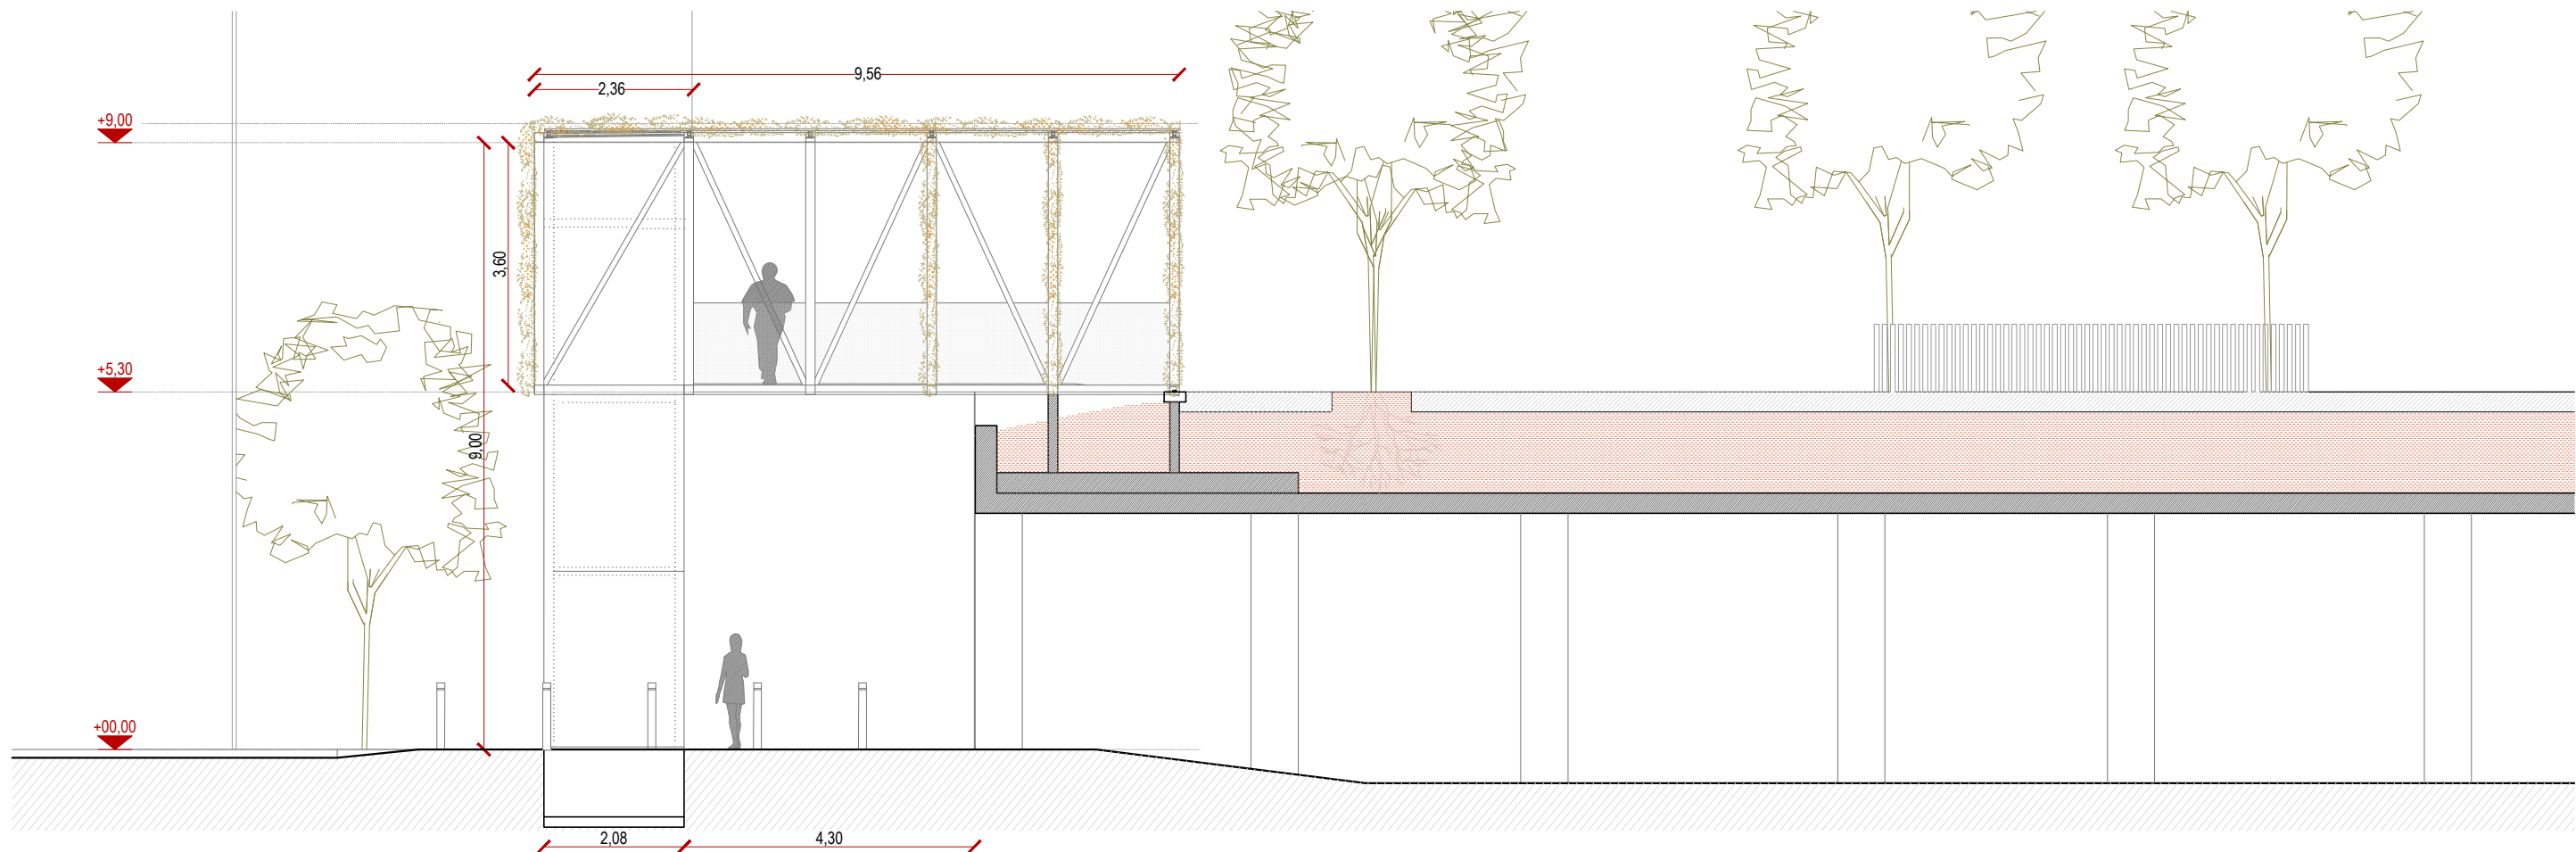

PROMOTOR


Autor/s
QUINTANAARQUITECTURA
Màrius Quintana, arq.

PROJECTE D'INSTAL·LACIÓ D'ASCENSOR A L'ESPAI PÚBLIC EN EL BARRI DE CANYELLES,
Carrer de Miguel Hernández, 7, 08042 - Barcelona
AVANTPROJECTE

ESCALA

1:100

ORIGINALS DIN A3

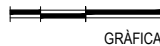

GRÀFICA


DADES PLÀNOL


PROPOSTA
ALÇATS ASCENSOR

NOM FITXER CTB
MQC Arquitectura.ctb
NOM FITXER
Proposta - prese


FULL...05...DE.11..

NOVEMBRE 2022

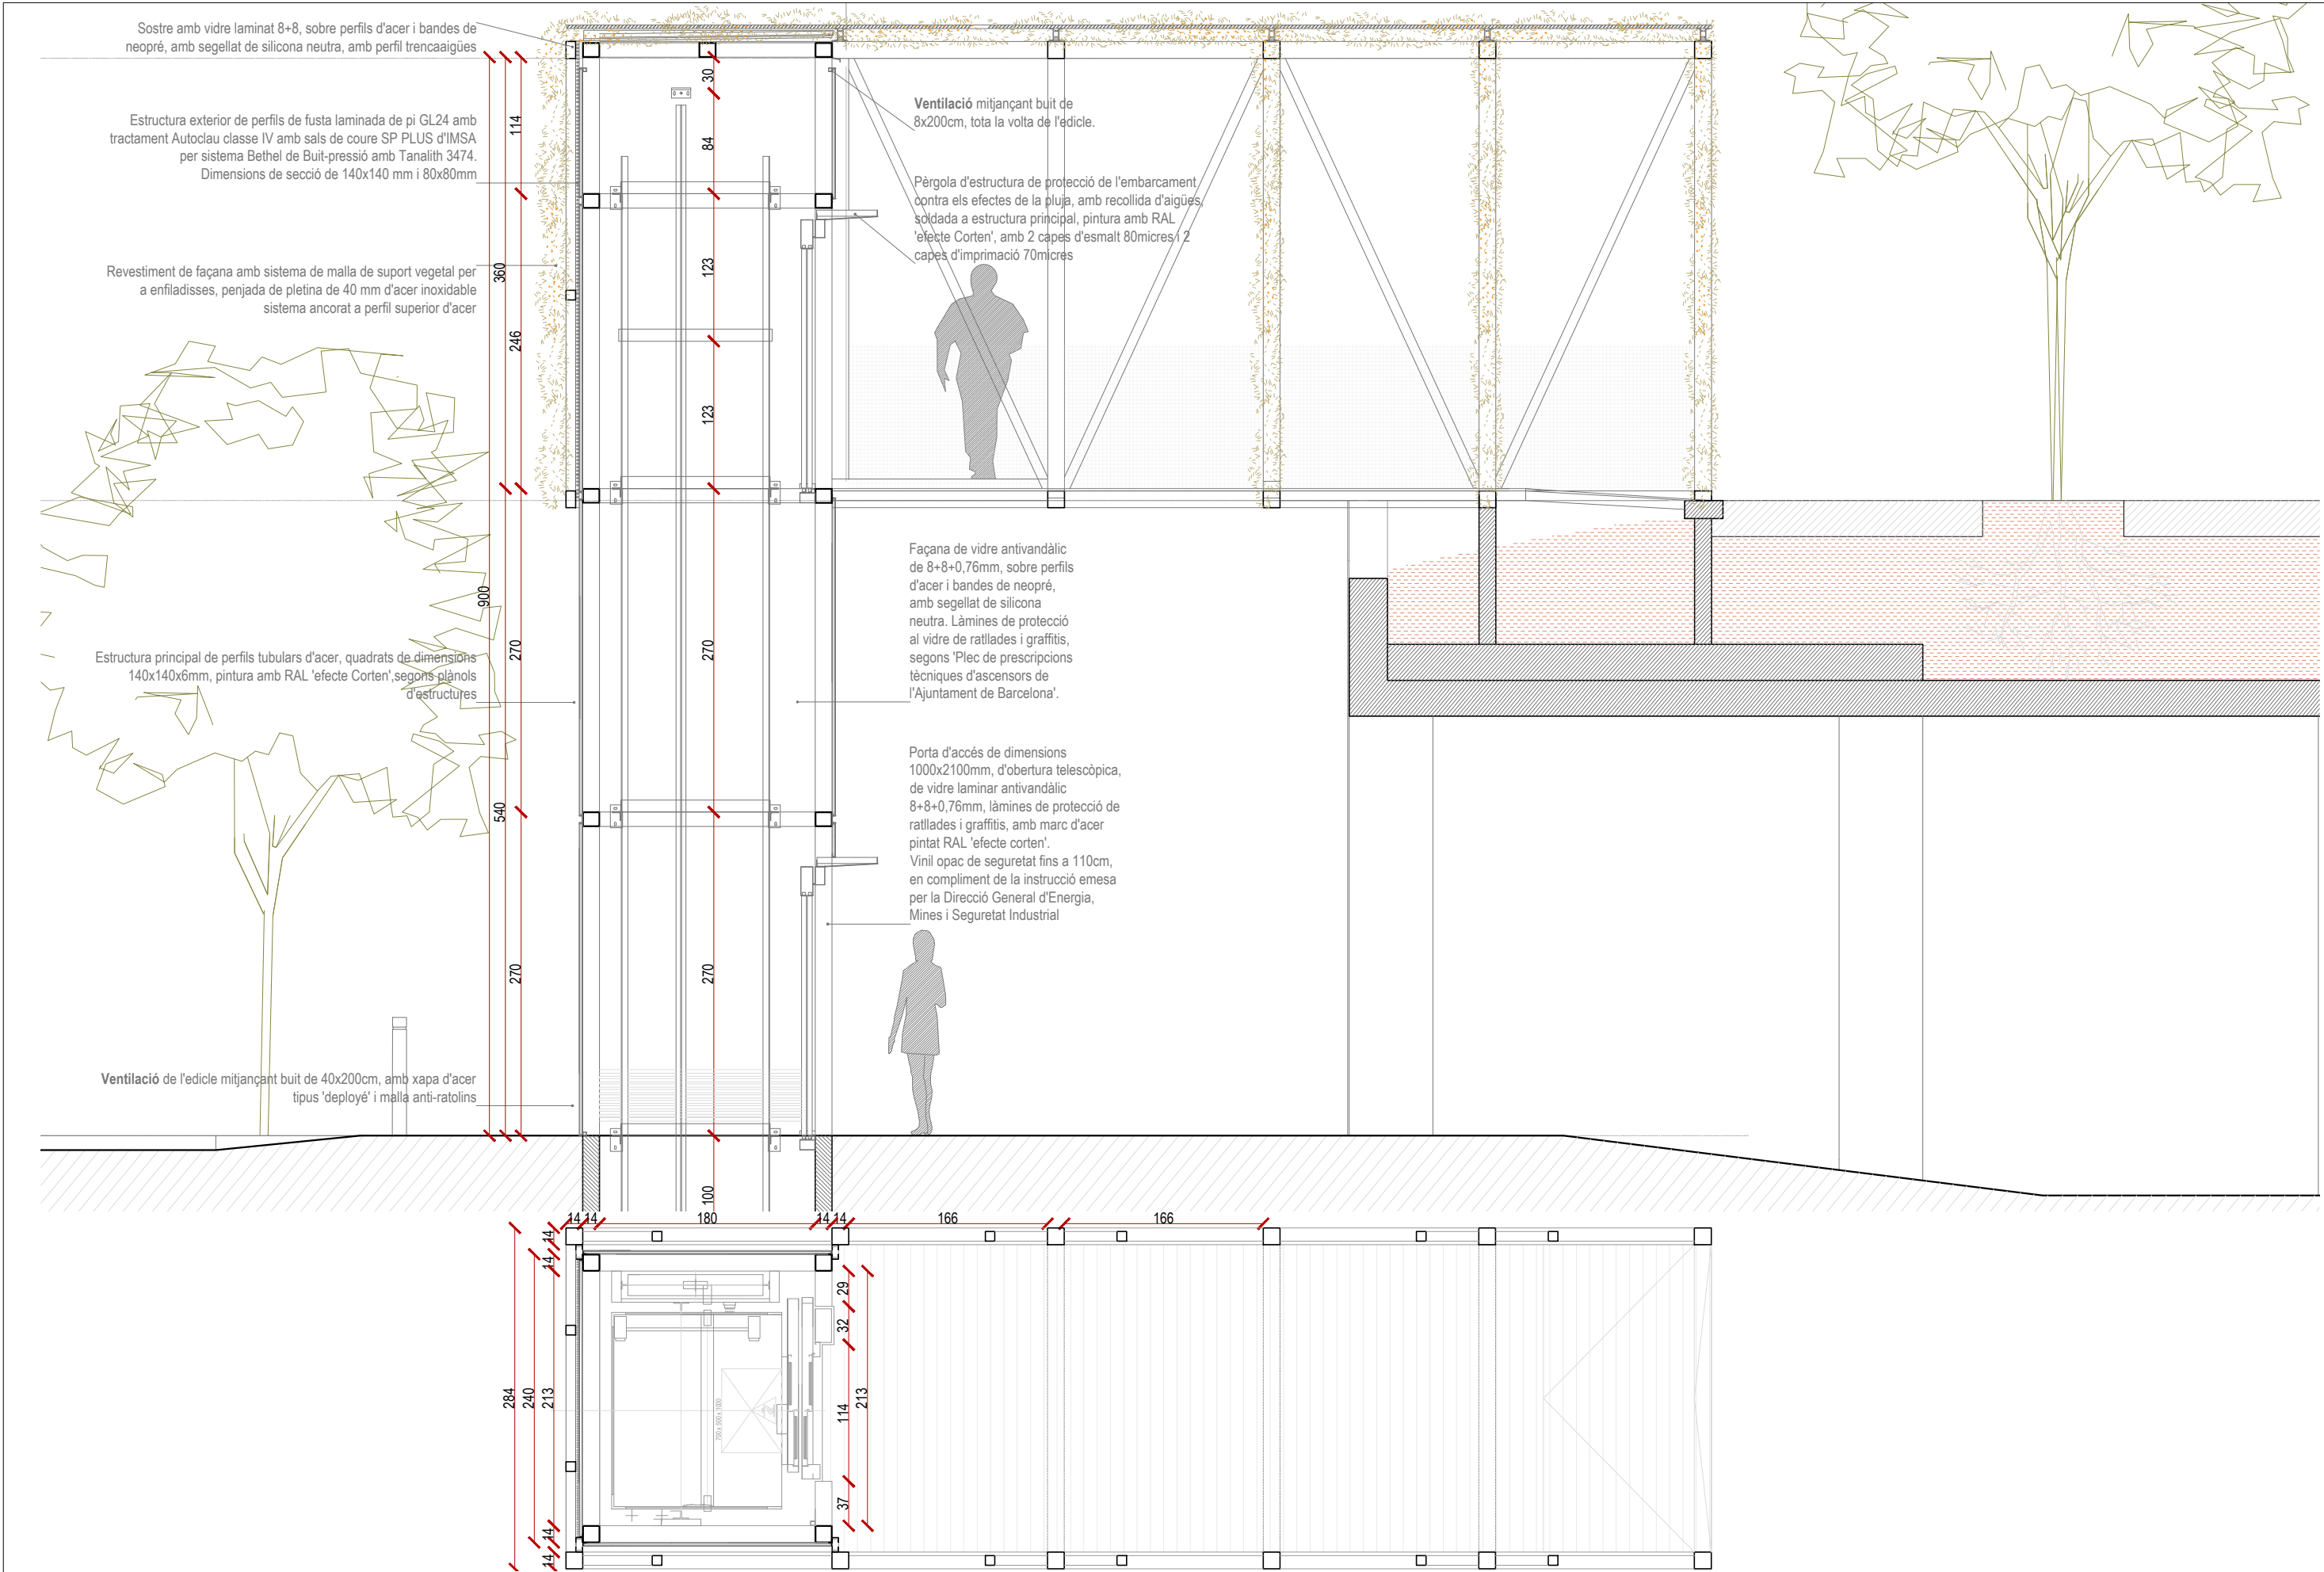


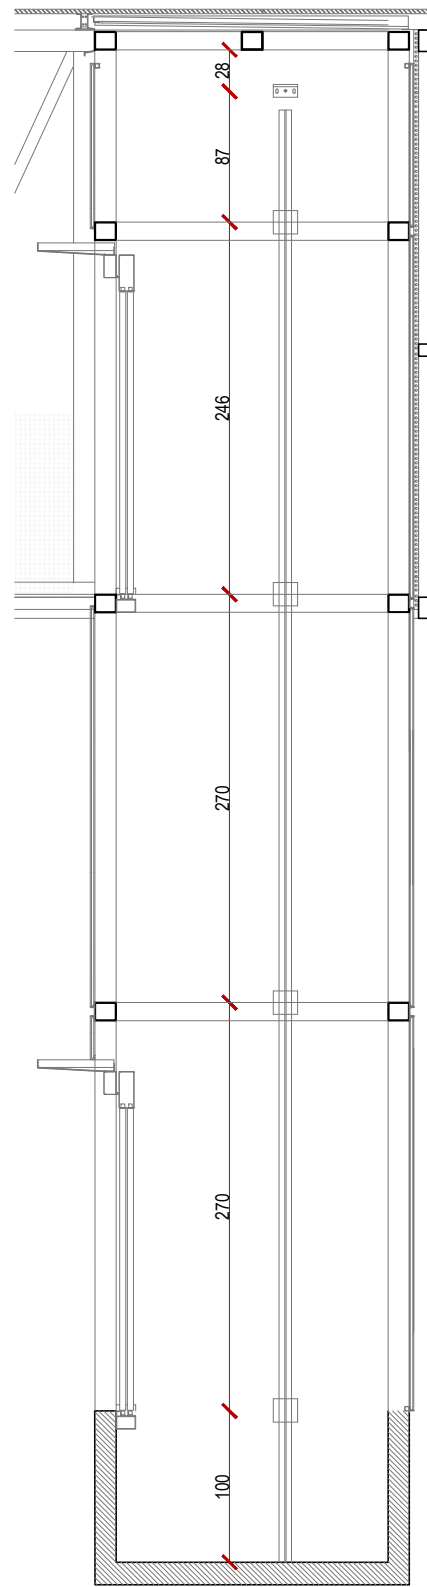


4

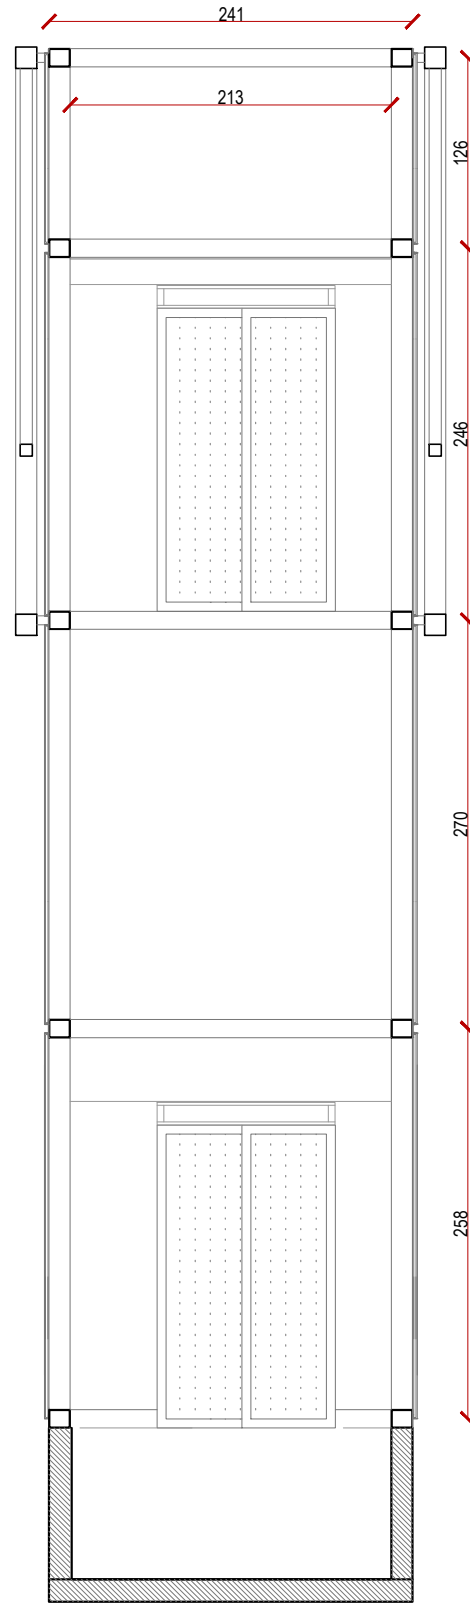


2

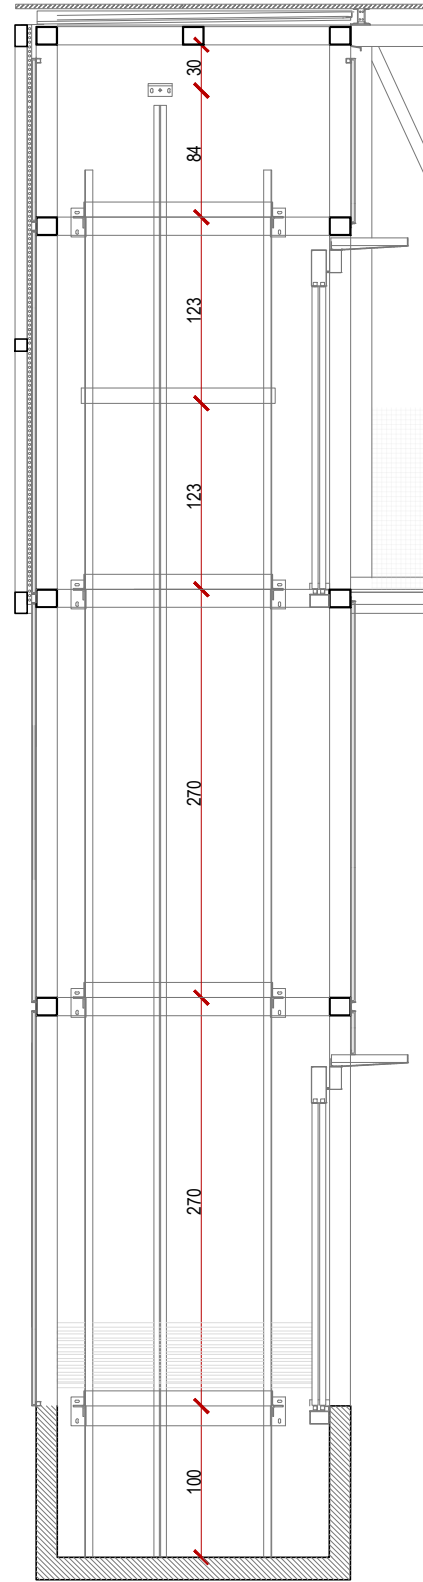

3

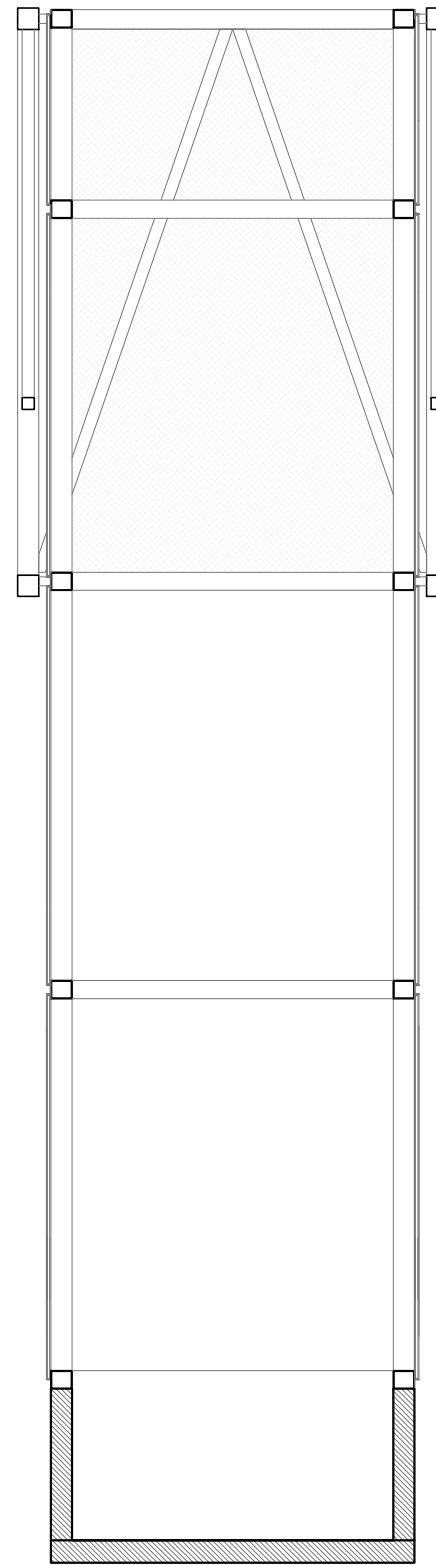

1

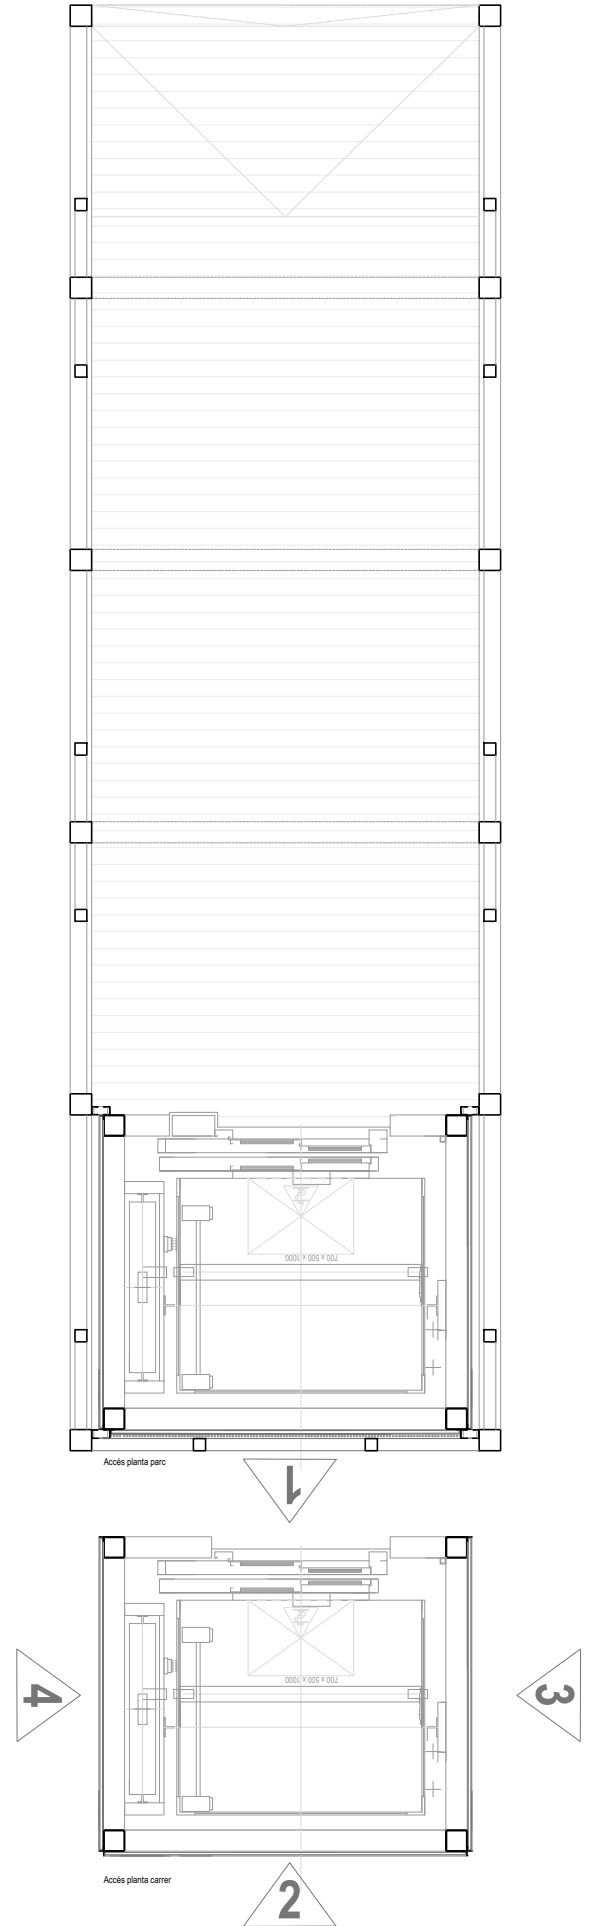


PROMOTOR

EQUIP REDACTOR
Autor/s
QUINTANAARQUITECTURA
Màrius Quintana, arq.

TÍTOL PROJECTE
PROJECTE D'INSTAL·LACIÓ D'ASCENSOR A L'ESPAI PÚBLIC EN EL BARRI DE CANYELLES,
Carrer de Miguel Hernández, 7, 08042 - Barcelona
AVANTPROJECTE

ESCALA
1: 50
ORIGINALS DIN A3


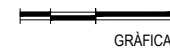


DADES PLÀNOL

PROPOSTA
EDICLE - PLANTES I SECCIONS

NOM FITXER CTB
MQC Arquitectura.ctb
NOM FITXER
Proposta - prese

FULL...07...DE.11..
NOVEMBRE 2022

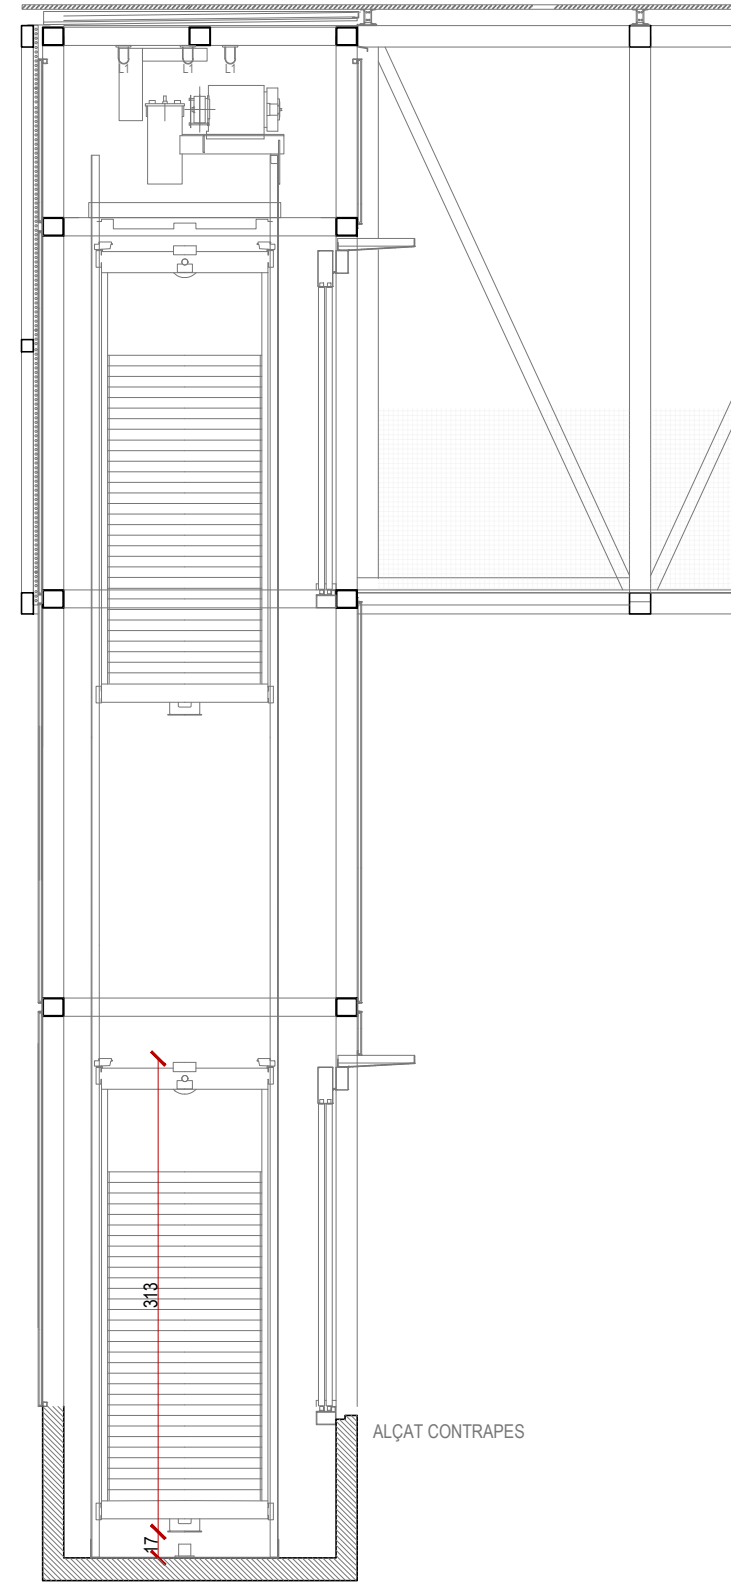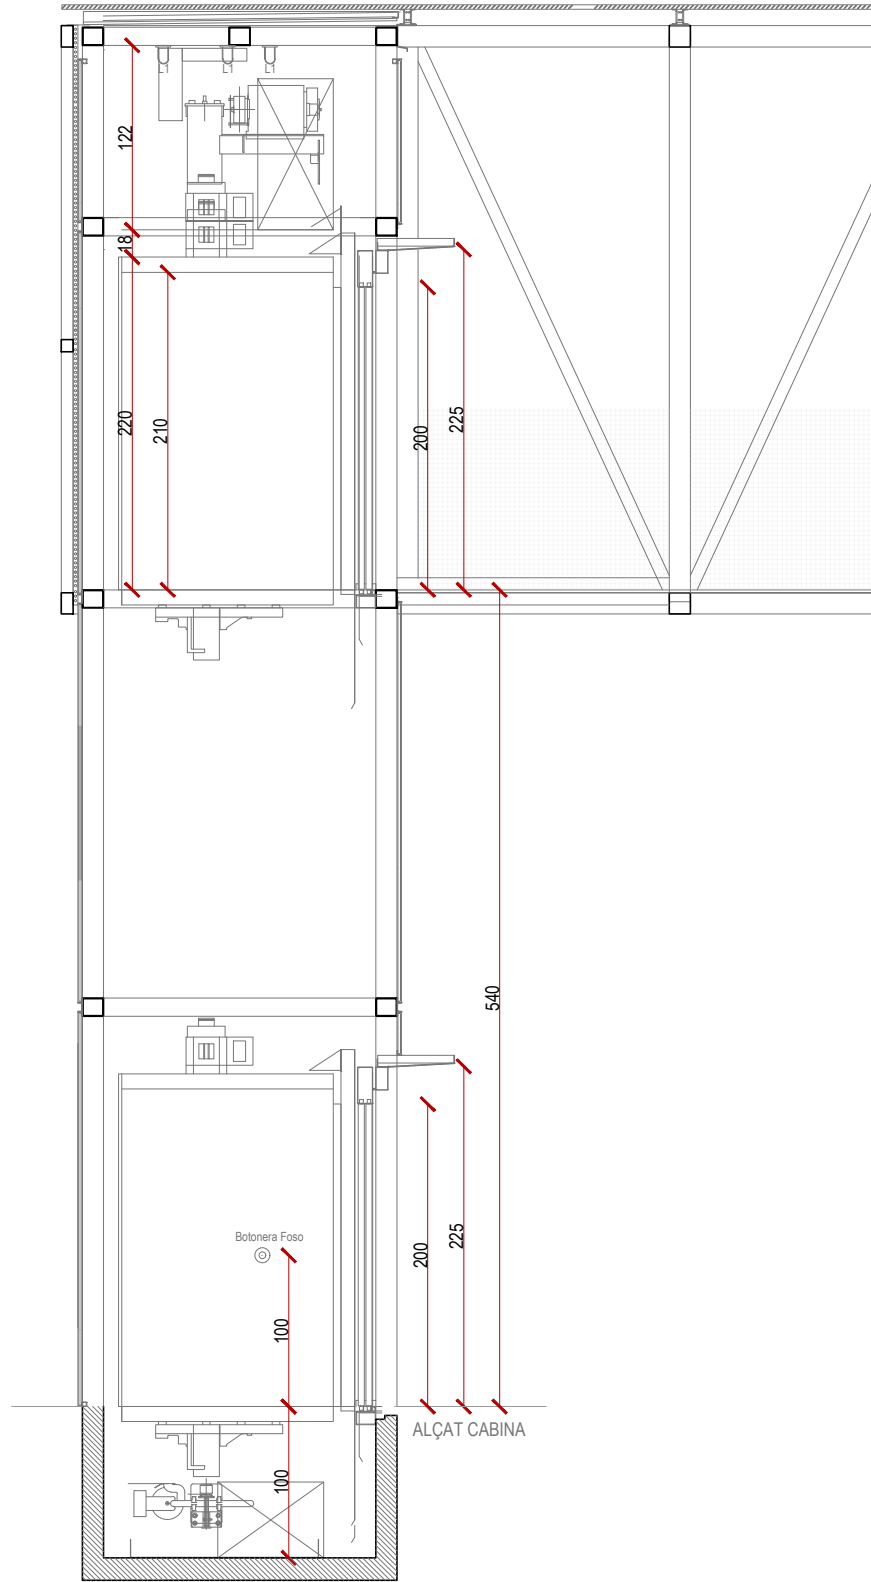

PROMOTOR


EQUIP REDACTOR
Autor/s
QUINTANAARQUITECTURA
Màrius Quintana, arq.

TÍTOL PROJECTE
PROJECTE D'INSTALACIÓ D'ASCENSOR A L'ESPai PÚBLIC EN EL BARRI DE CANYELLES,
Carrer de Miguel Hernández, 7, 08042 - Barcelona
AVANTPROJECTE

ESCALA

1:50

ORIGINALS DIN A3

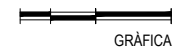

GRÀFICA


DADES PLÀNOL

PROPOSTA
MAQUINARIA

NOM FITXER CTB
MQC Arquitectura.ctb
NOM FITXER
Proposta - prese

FULL...08...DE.11..

NOVEMBRE 2022

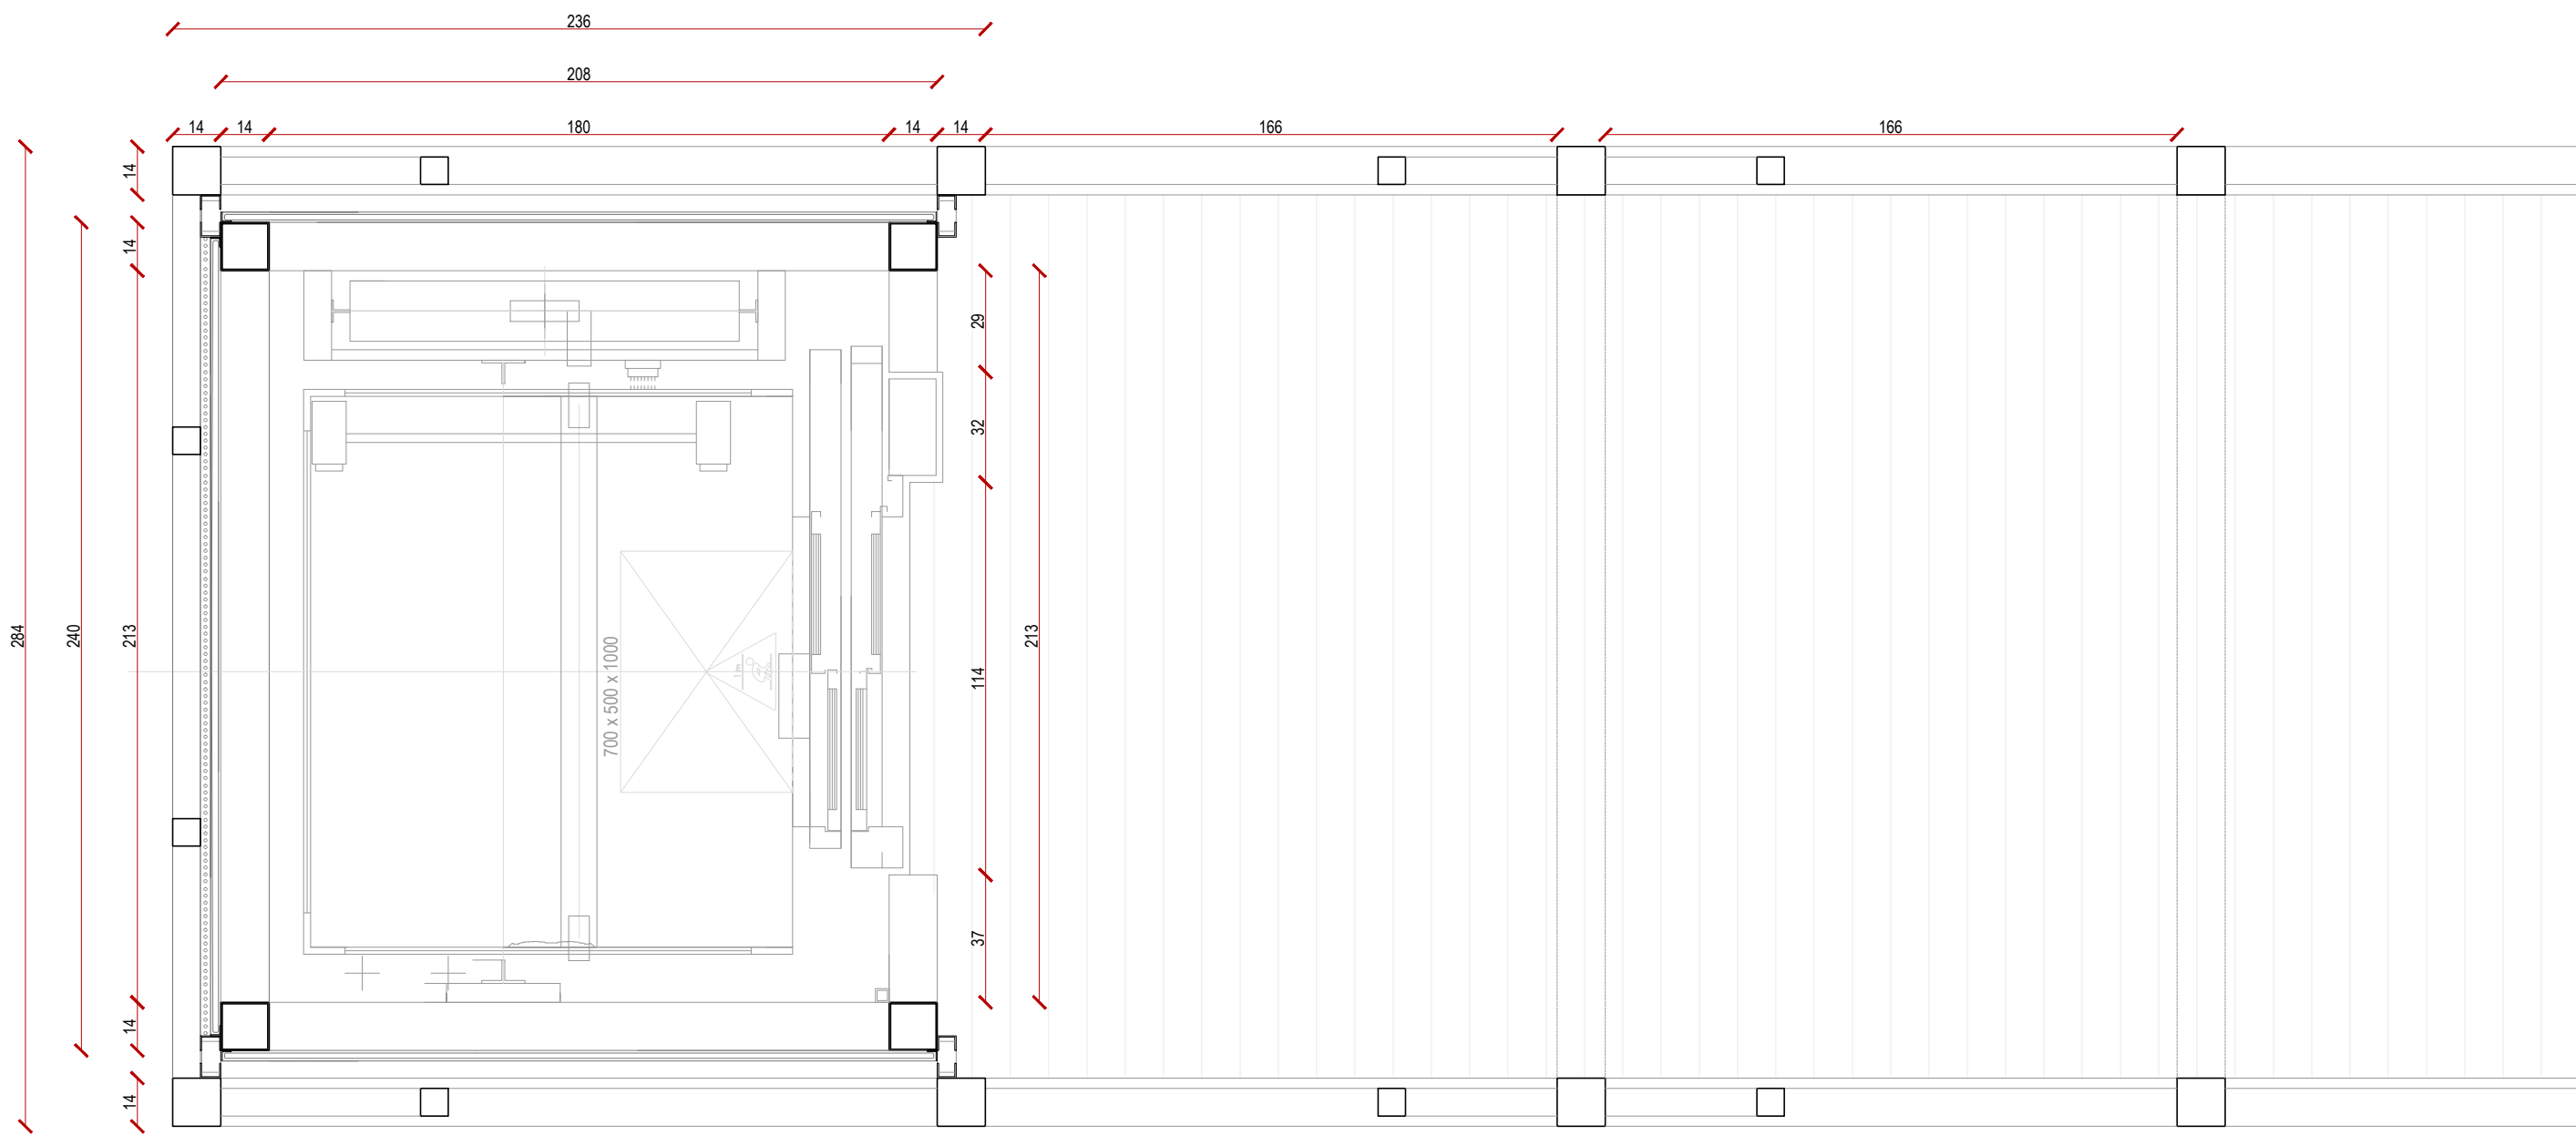


Accés planta parc

PROMOTOR

EQUIP REDACTOR
Autor/s
QUINTANAARQUITECTURA
Màrius Quintana, arq.

TÍTOL PROJECTE
PROJECTE D'INSTAL·LACIÓ D'ASCENSOR A L'ESPAI PÚBLIC EN EL BARRI DE CANYELLES,
Carrer de Miguel Hernández, 7, 08042 - Barcelona
AVANTPROJECTE

ESCALA
1:20
ORIGINALS DIN A3

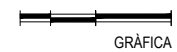

DADES PLÀNOL

PROPOSTA
PLANTA DETALL

NOM FITXER CTB
MQC Arquitectura.ctb
NOM FITXER
Proposta - prese

FULL...09...DE.11..
NOVEMBRE 2022





