






PROGRAMA ESPAIS DE PROXIMITAT I INTERIORS – ESPAI DEL CARRER CASTELLA, DISTRICTE DE SANT MARTÍ

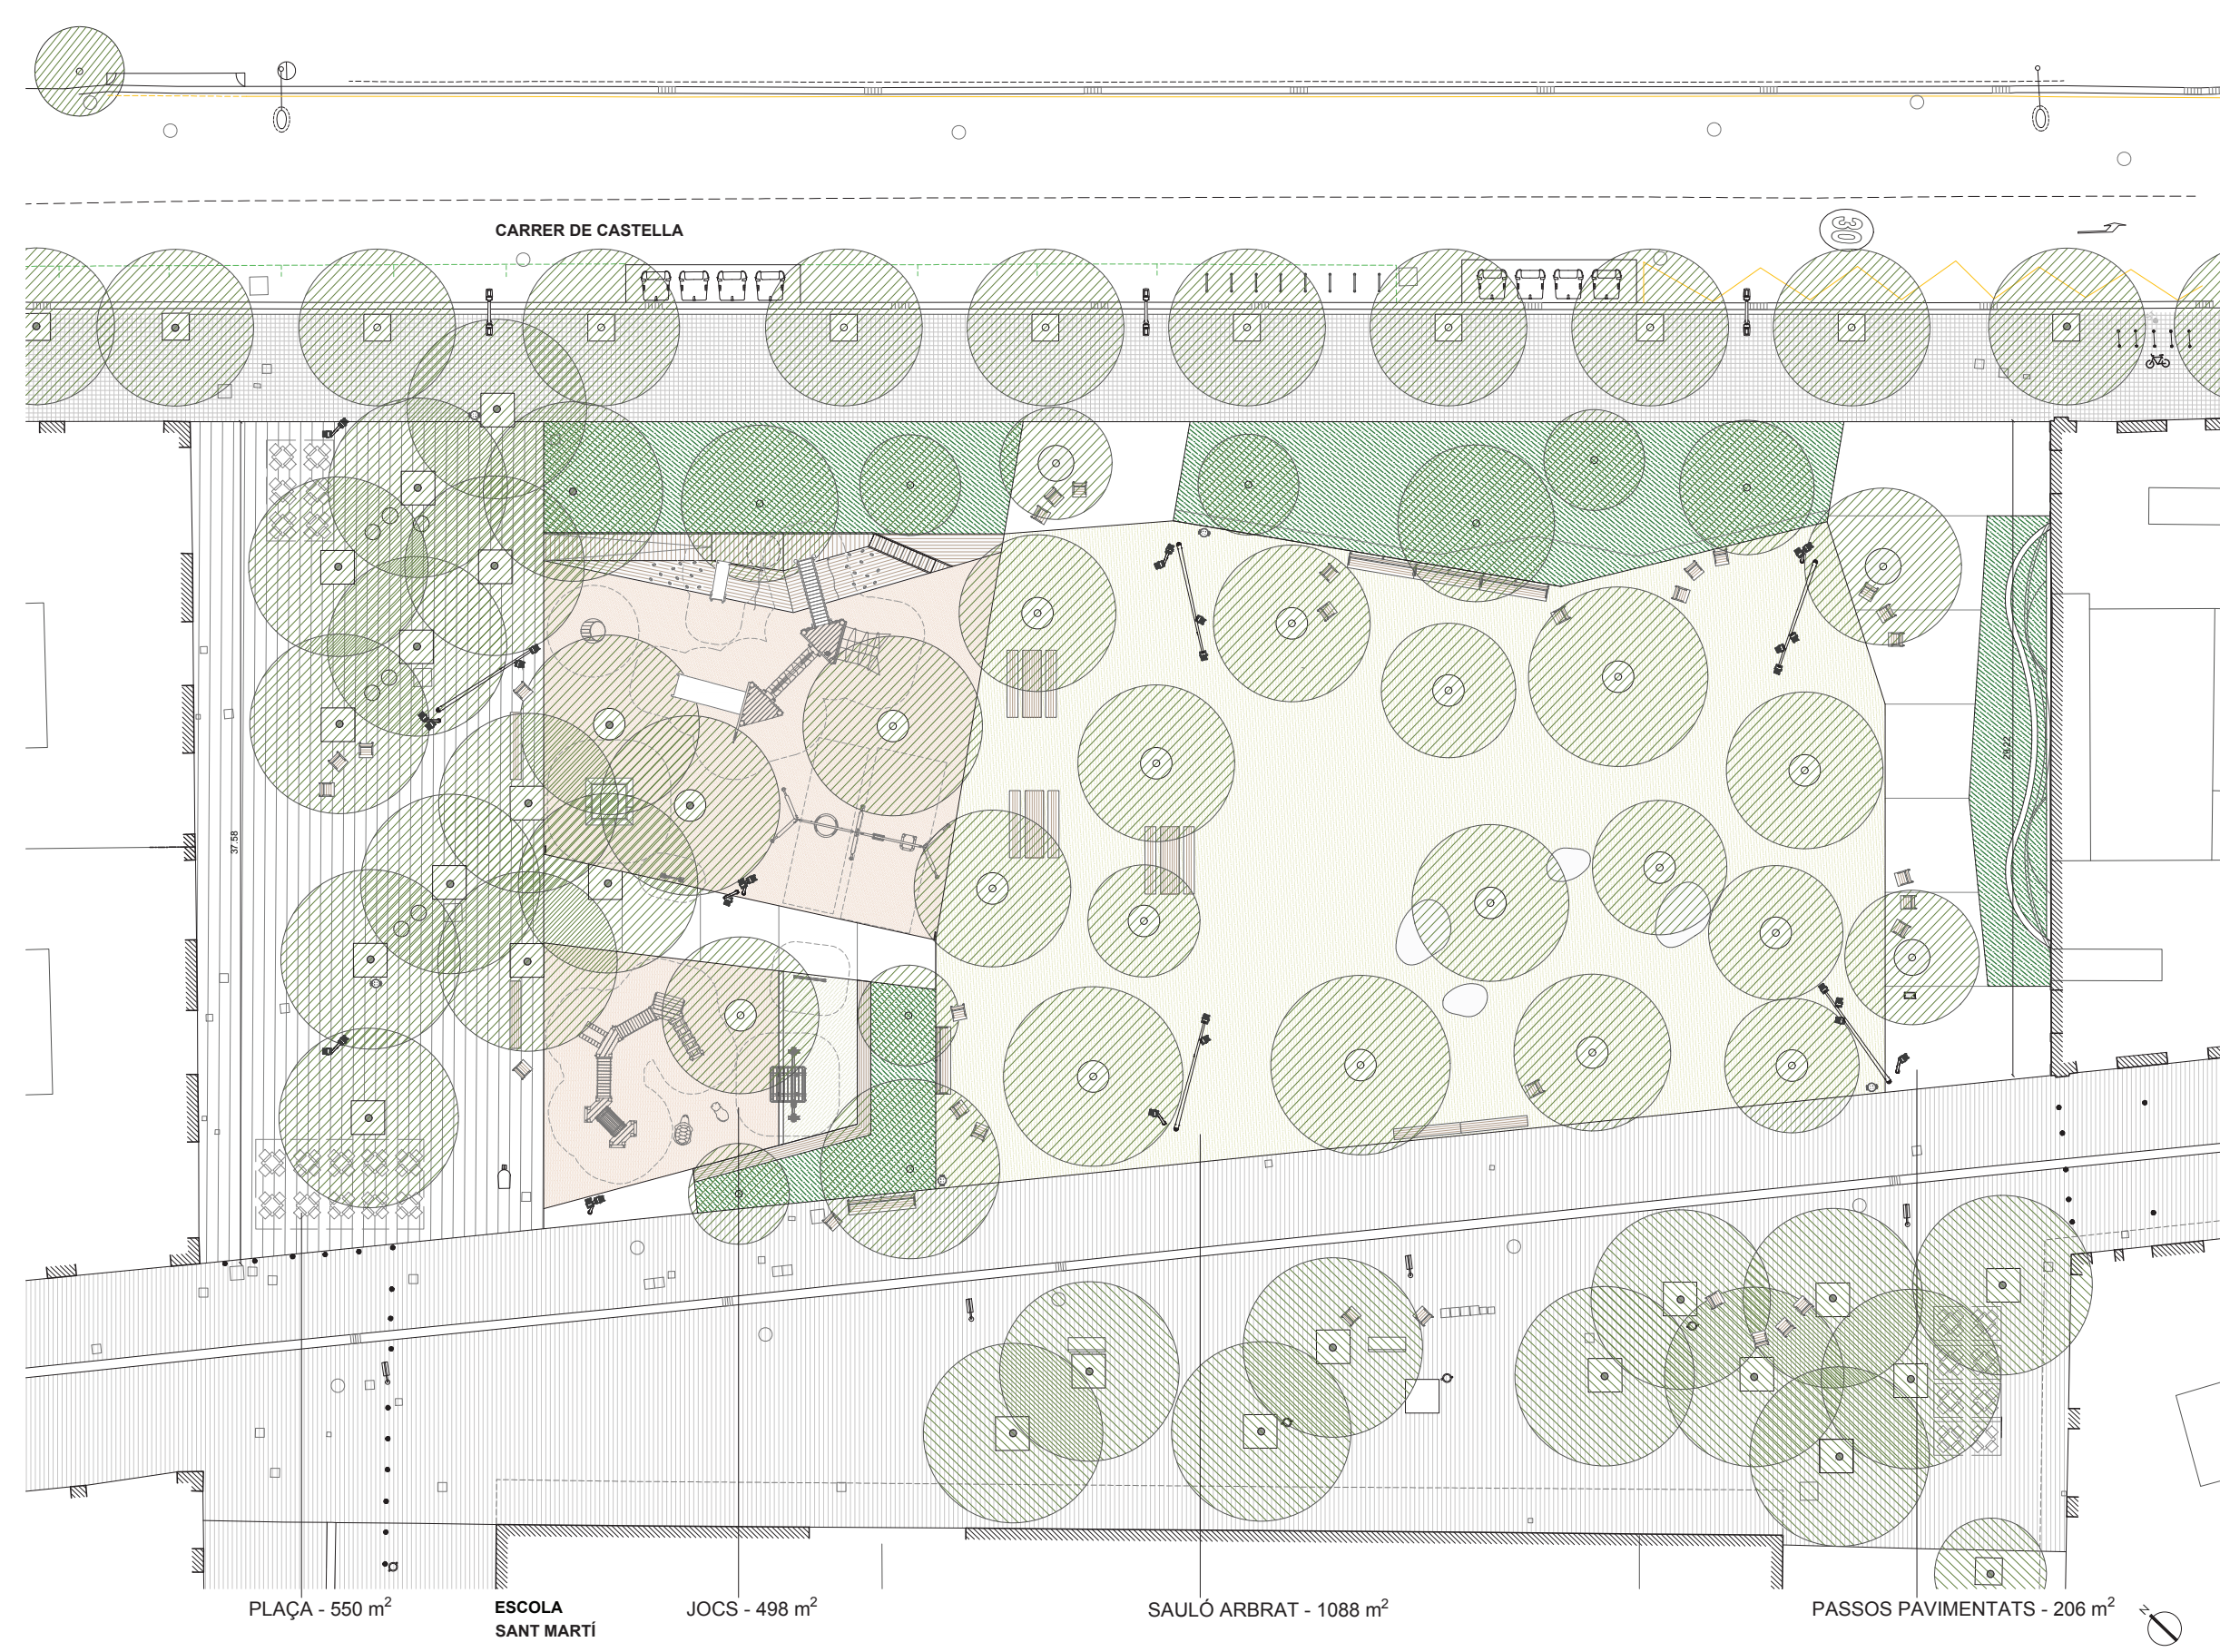

AXONOMÈTRICA PROPOSTA

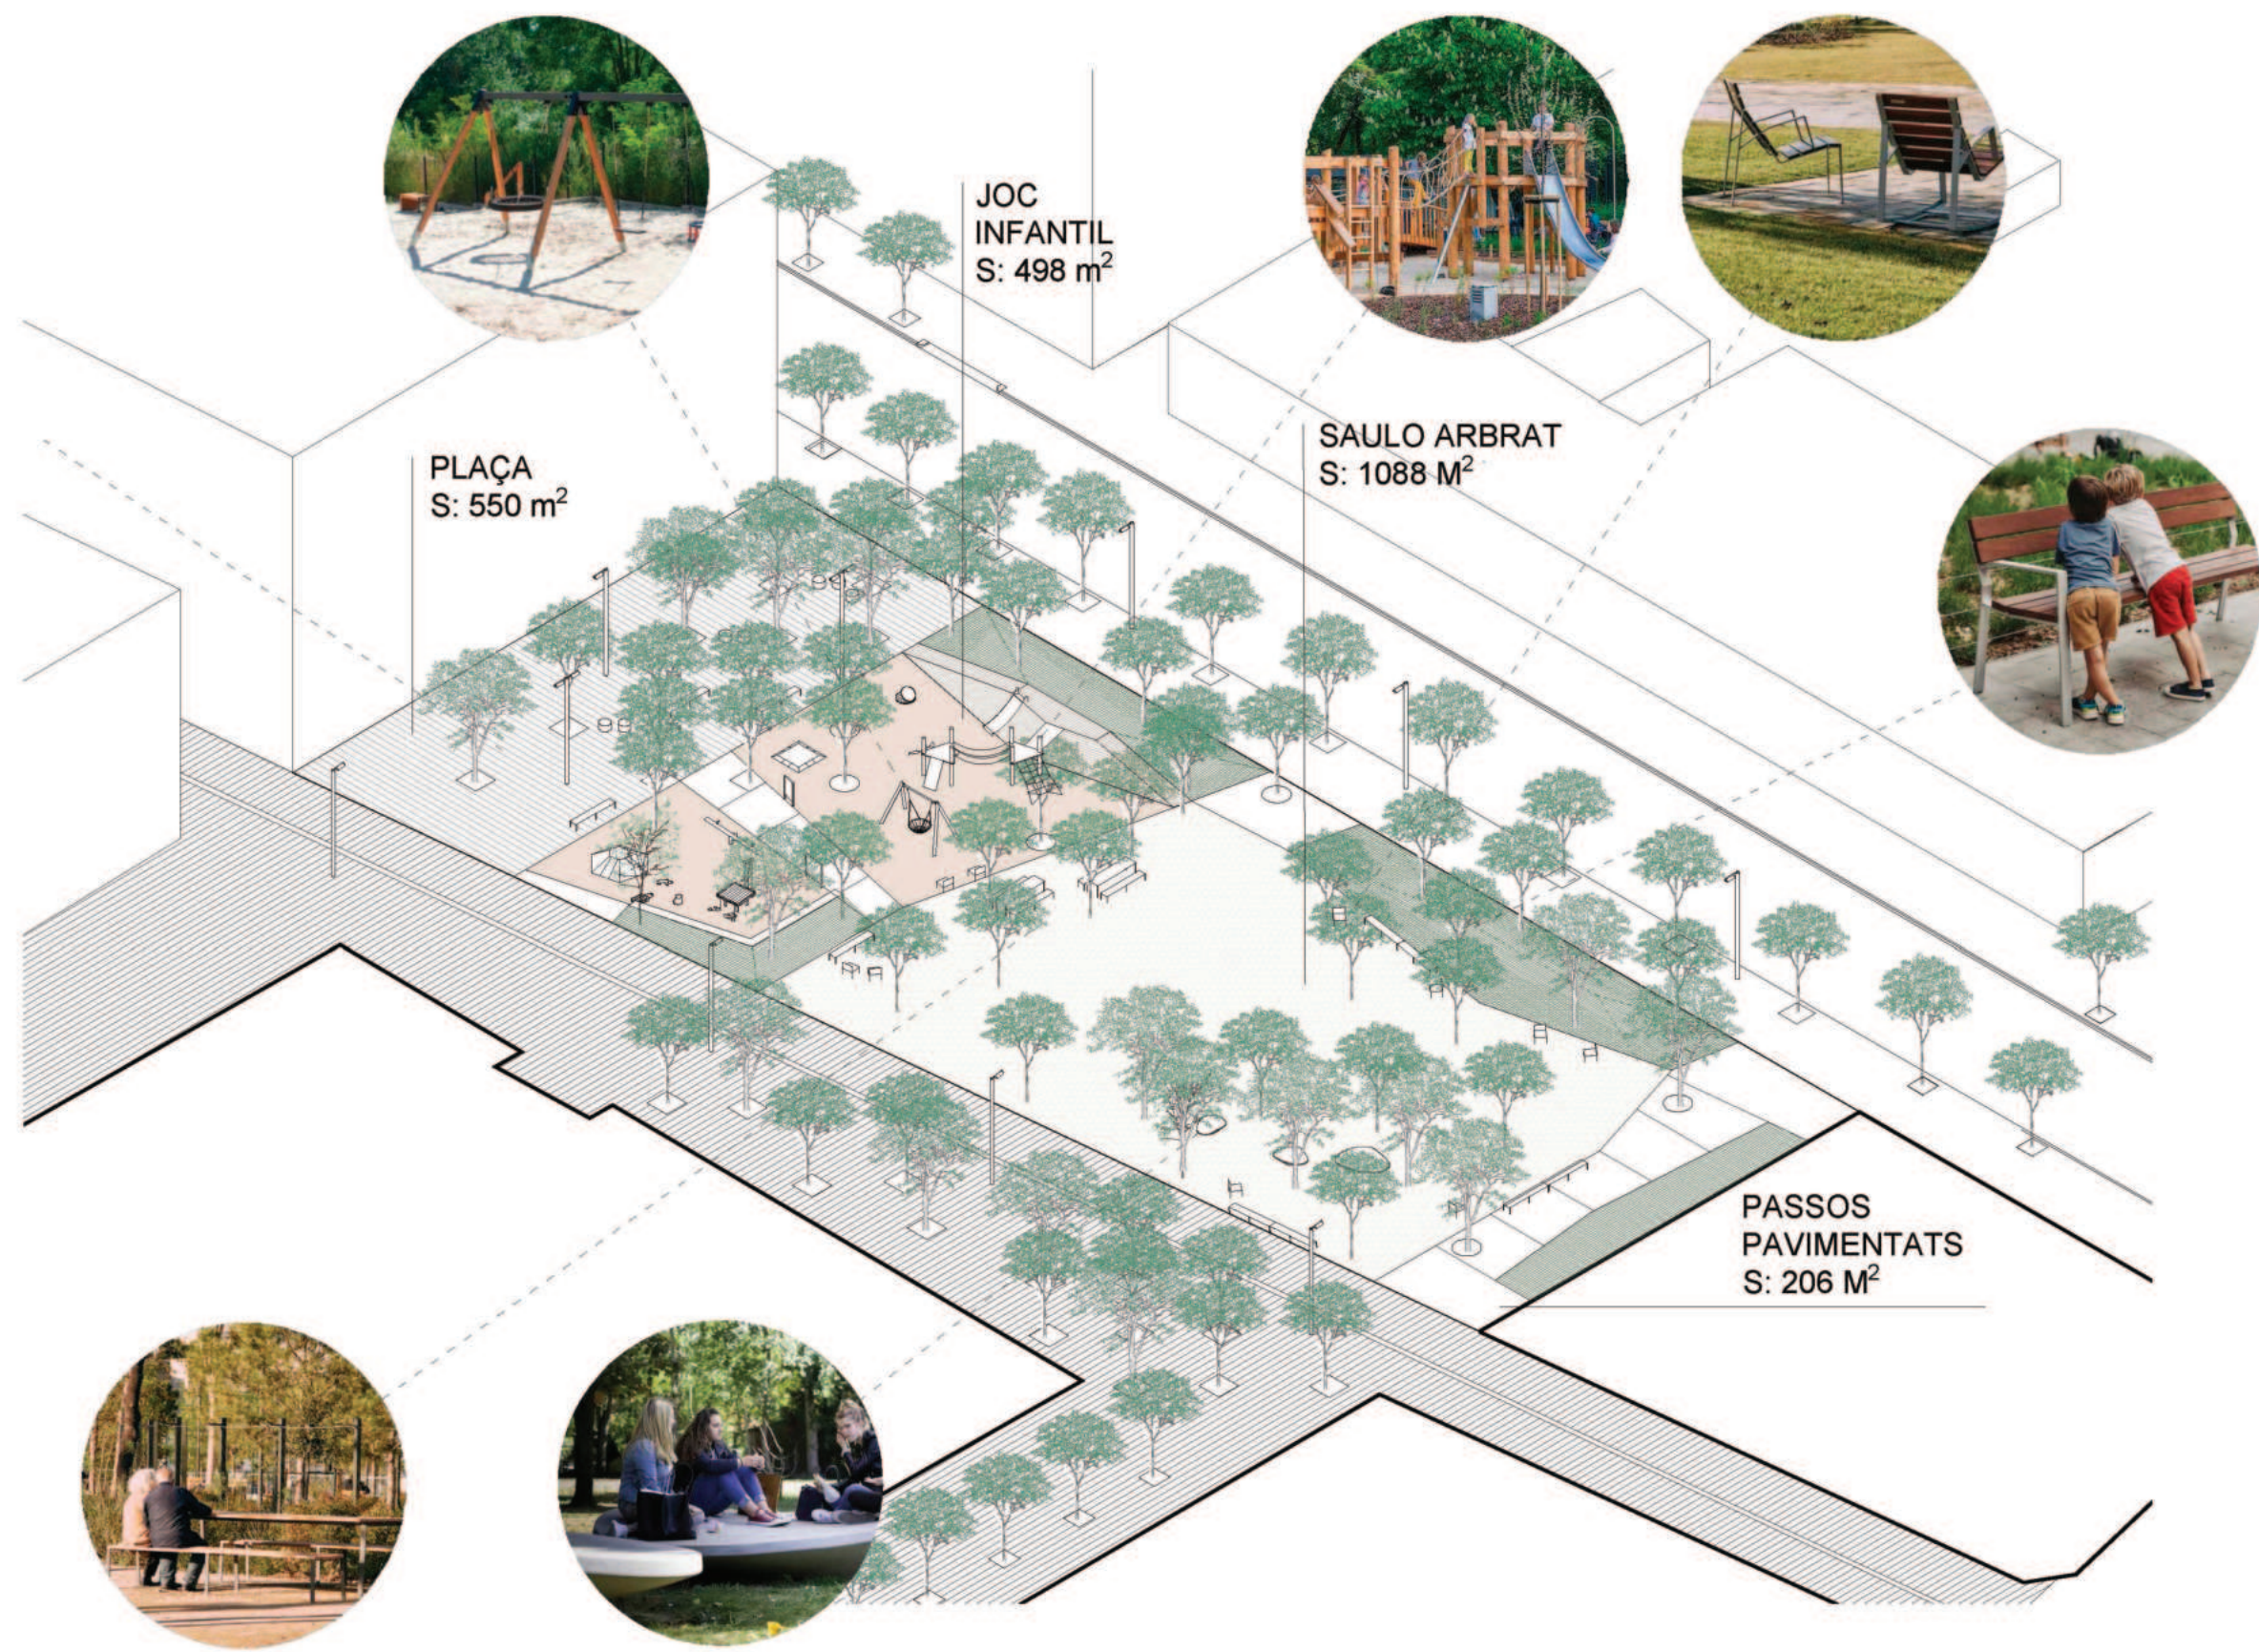


PROPOSTA - SECCIÓ LONGITUDINAL

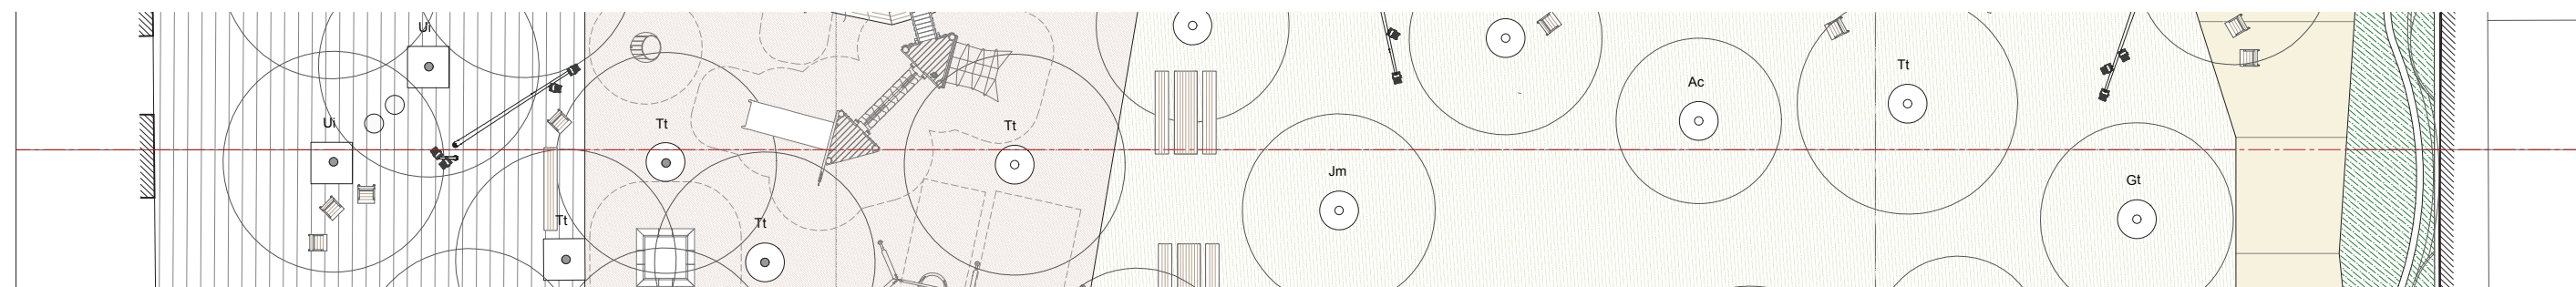


SECCIÓ A - 1/250




PROPOSTA - SECCIÓ TRANSVERSAL 01

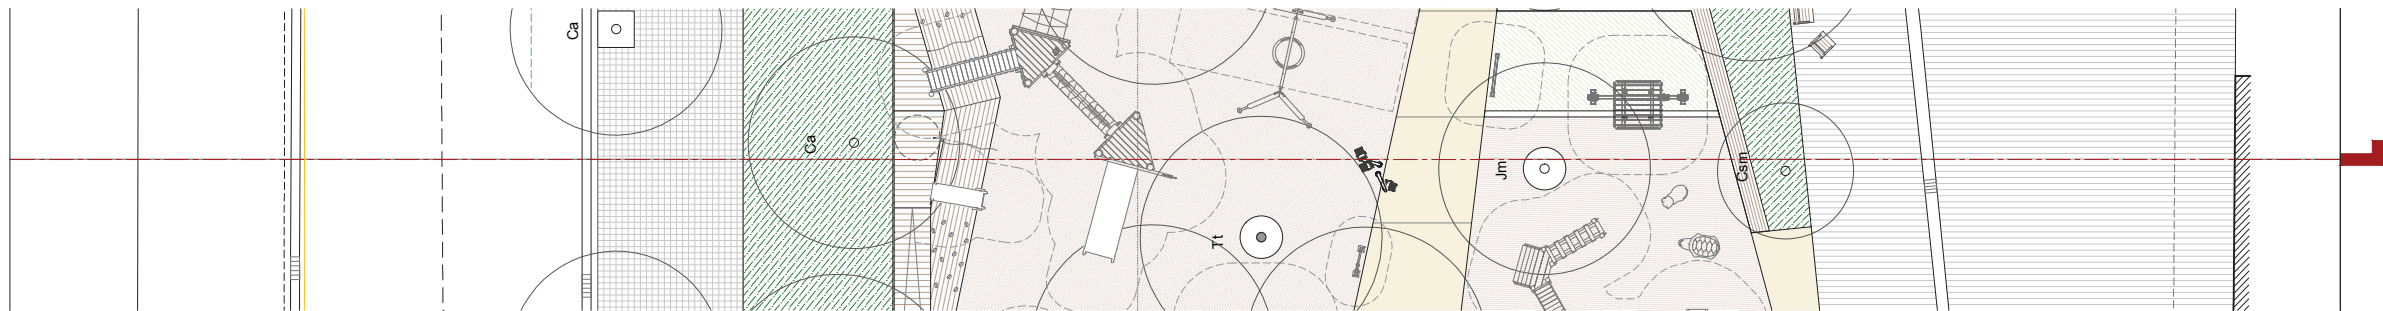


SECCIÓ B - 1/250

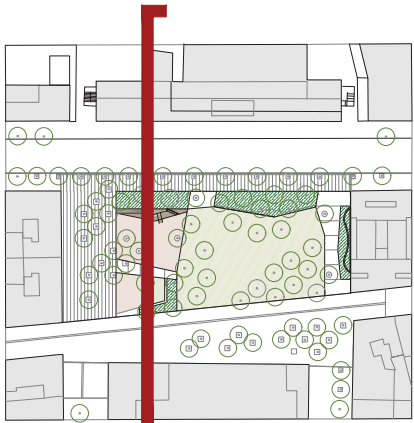



PROPOSTA - SECCIÓ TRANSVERSAL 02

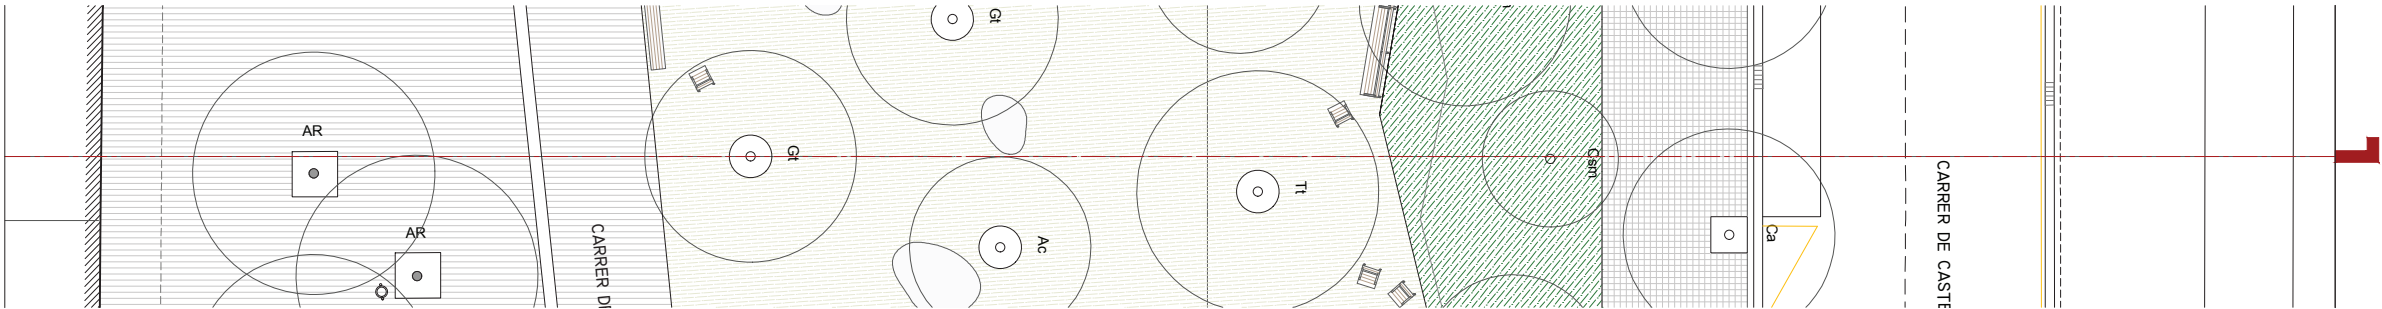


SECCIÓ C - 1/250

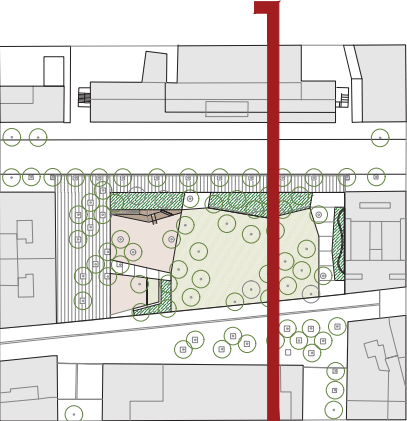

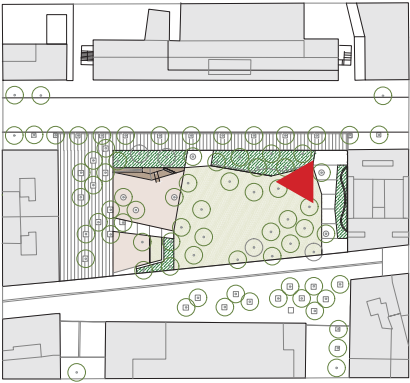


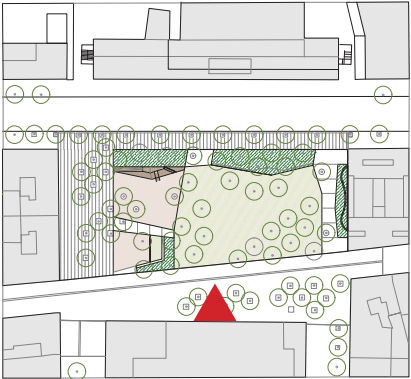


ÀREES NO PERMEABLES 43%

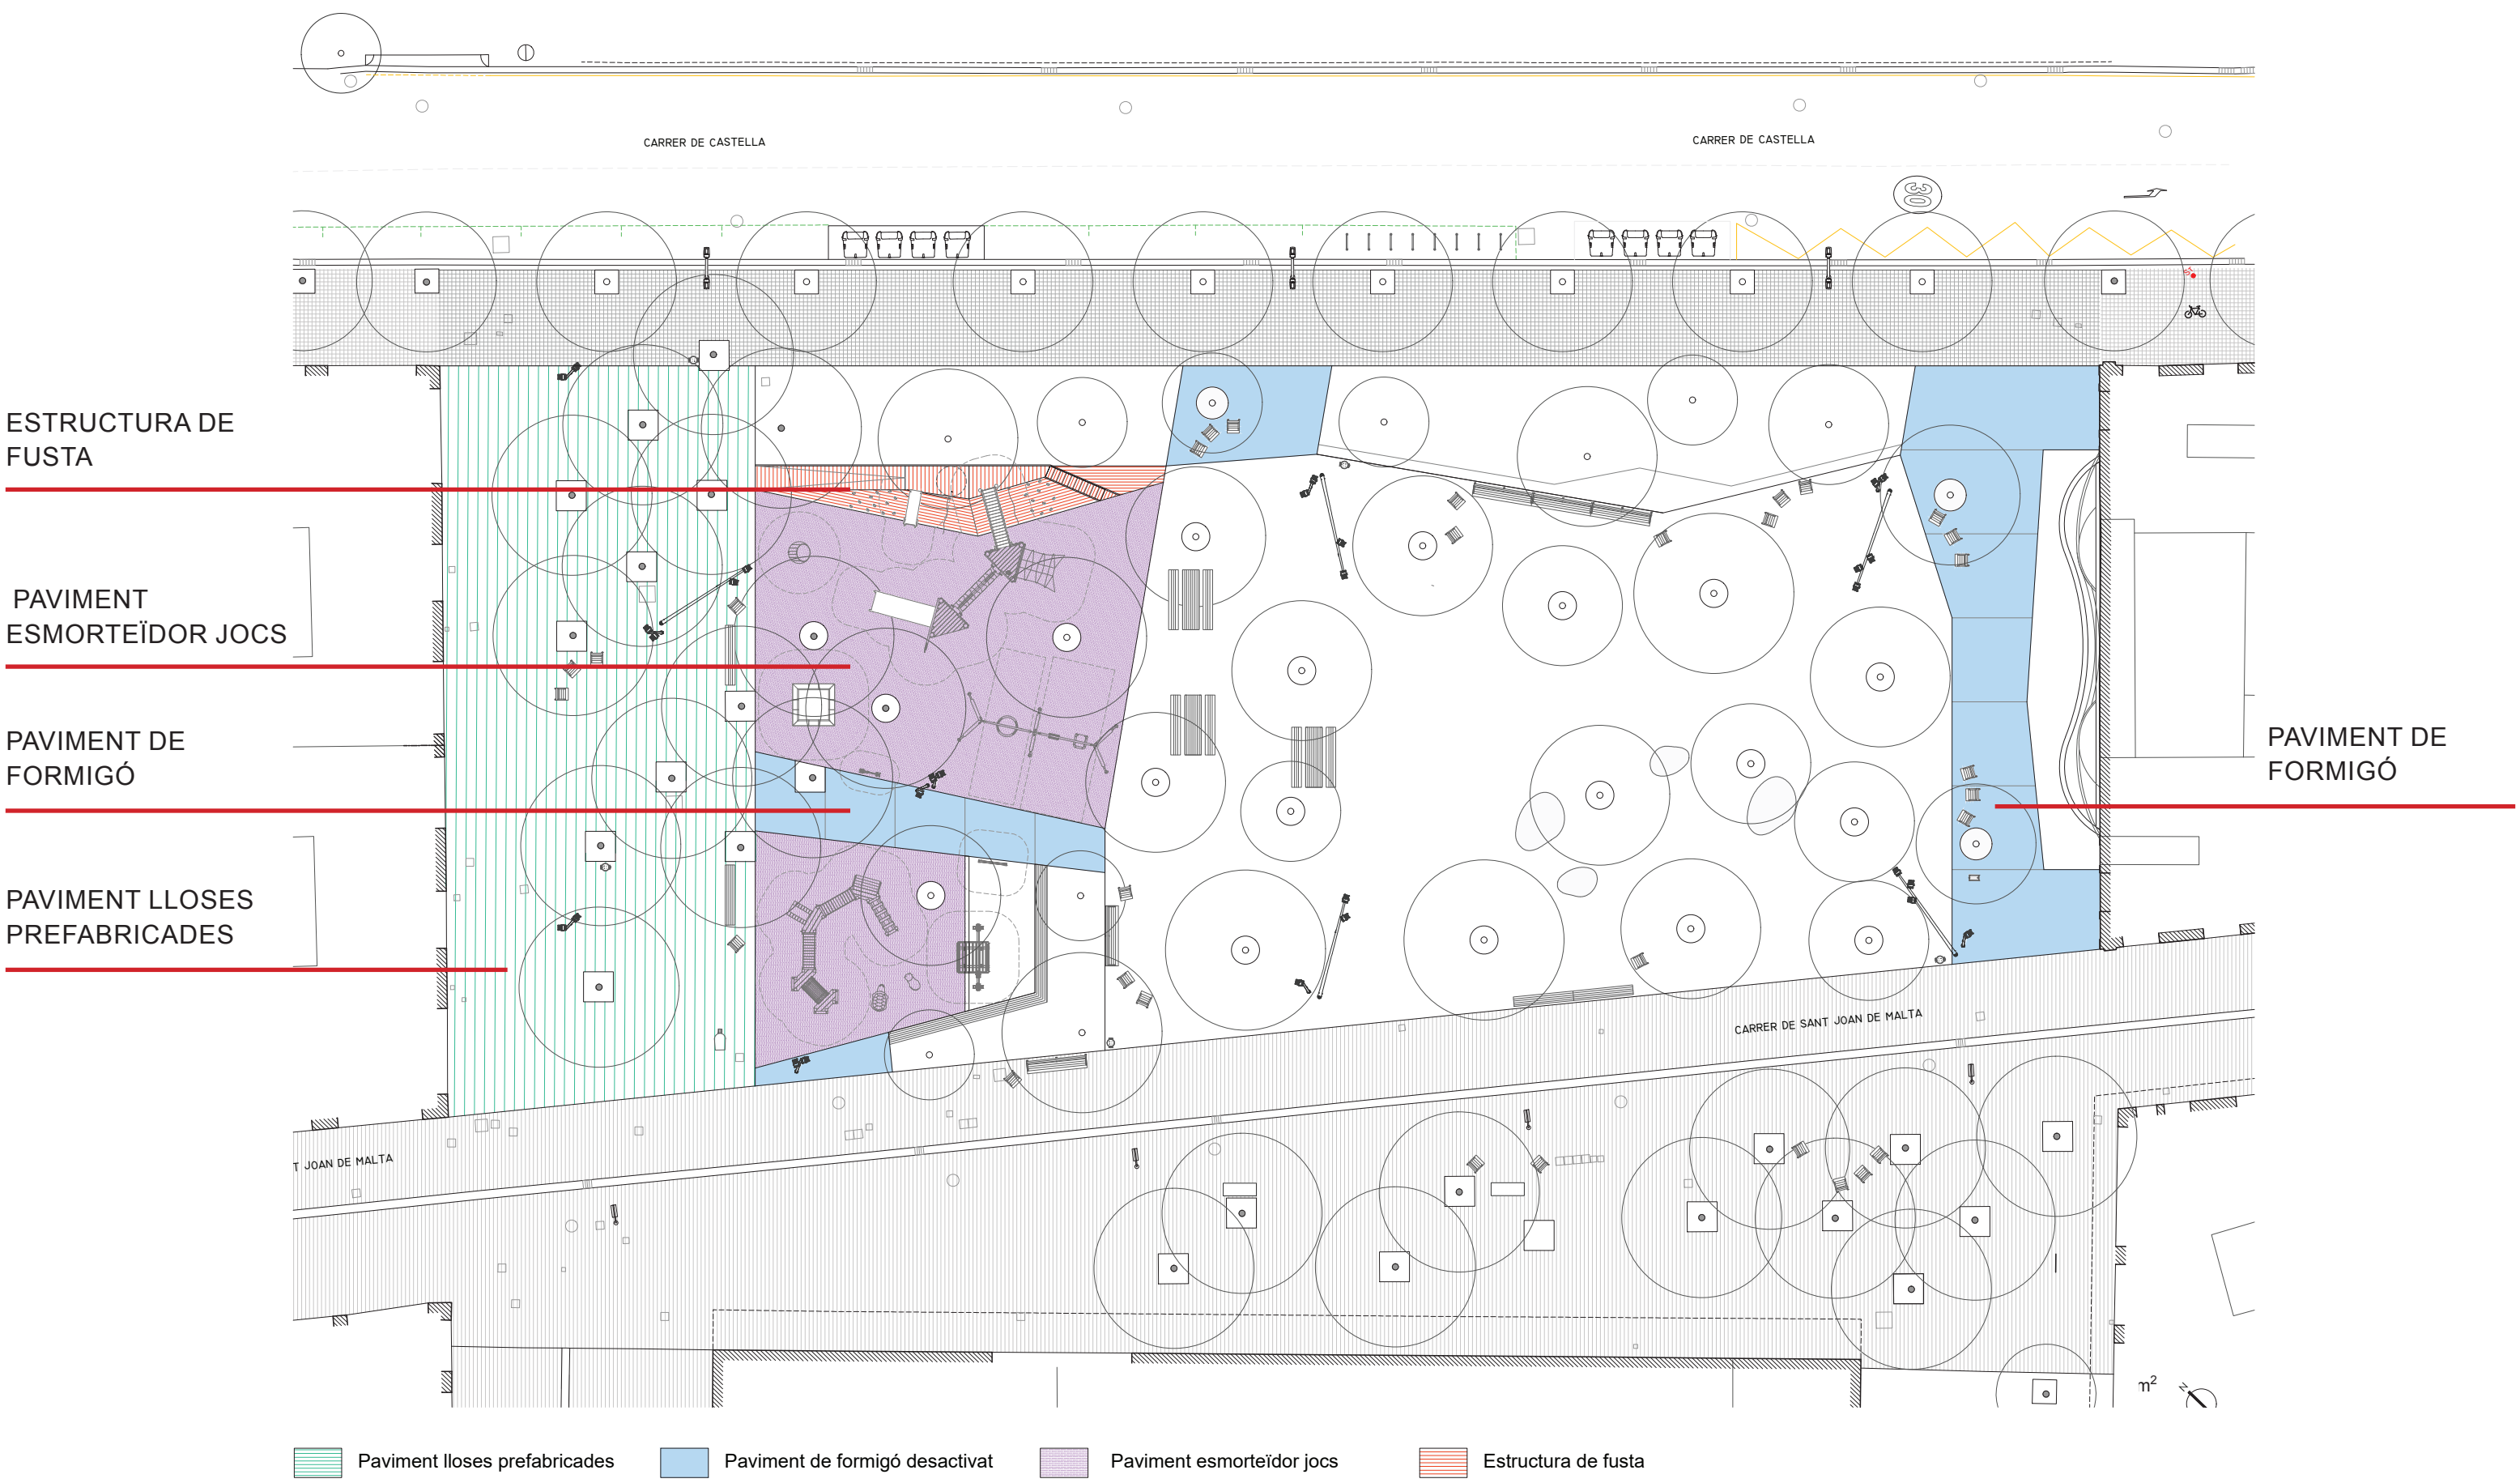

ÀREES PERMEABLES 57%

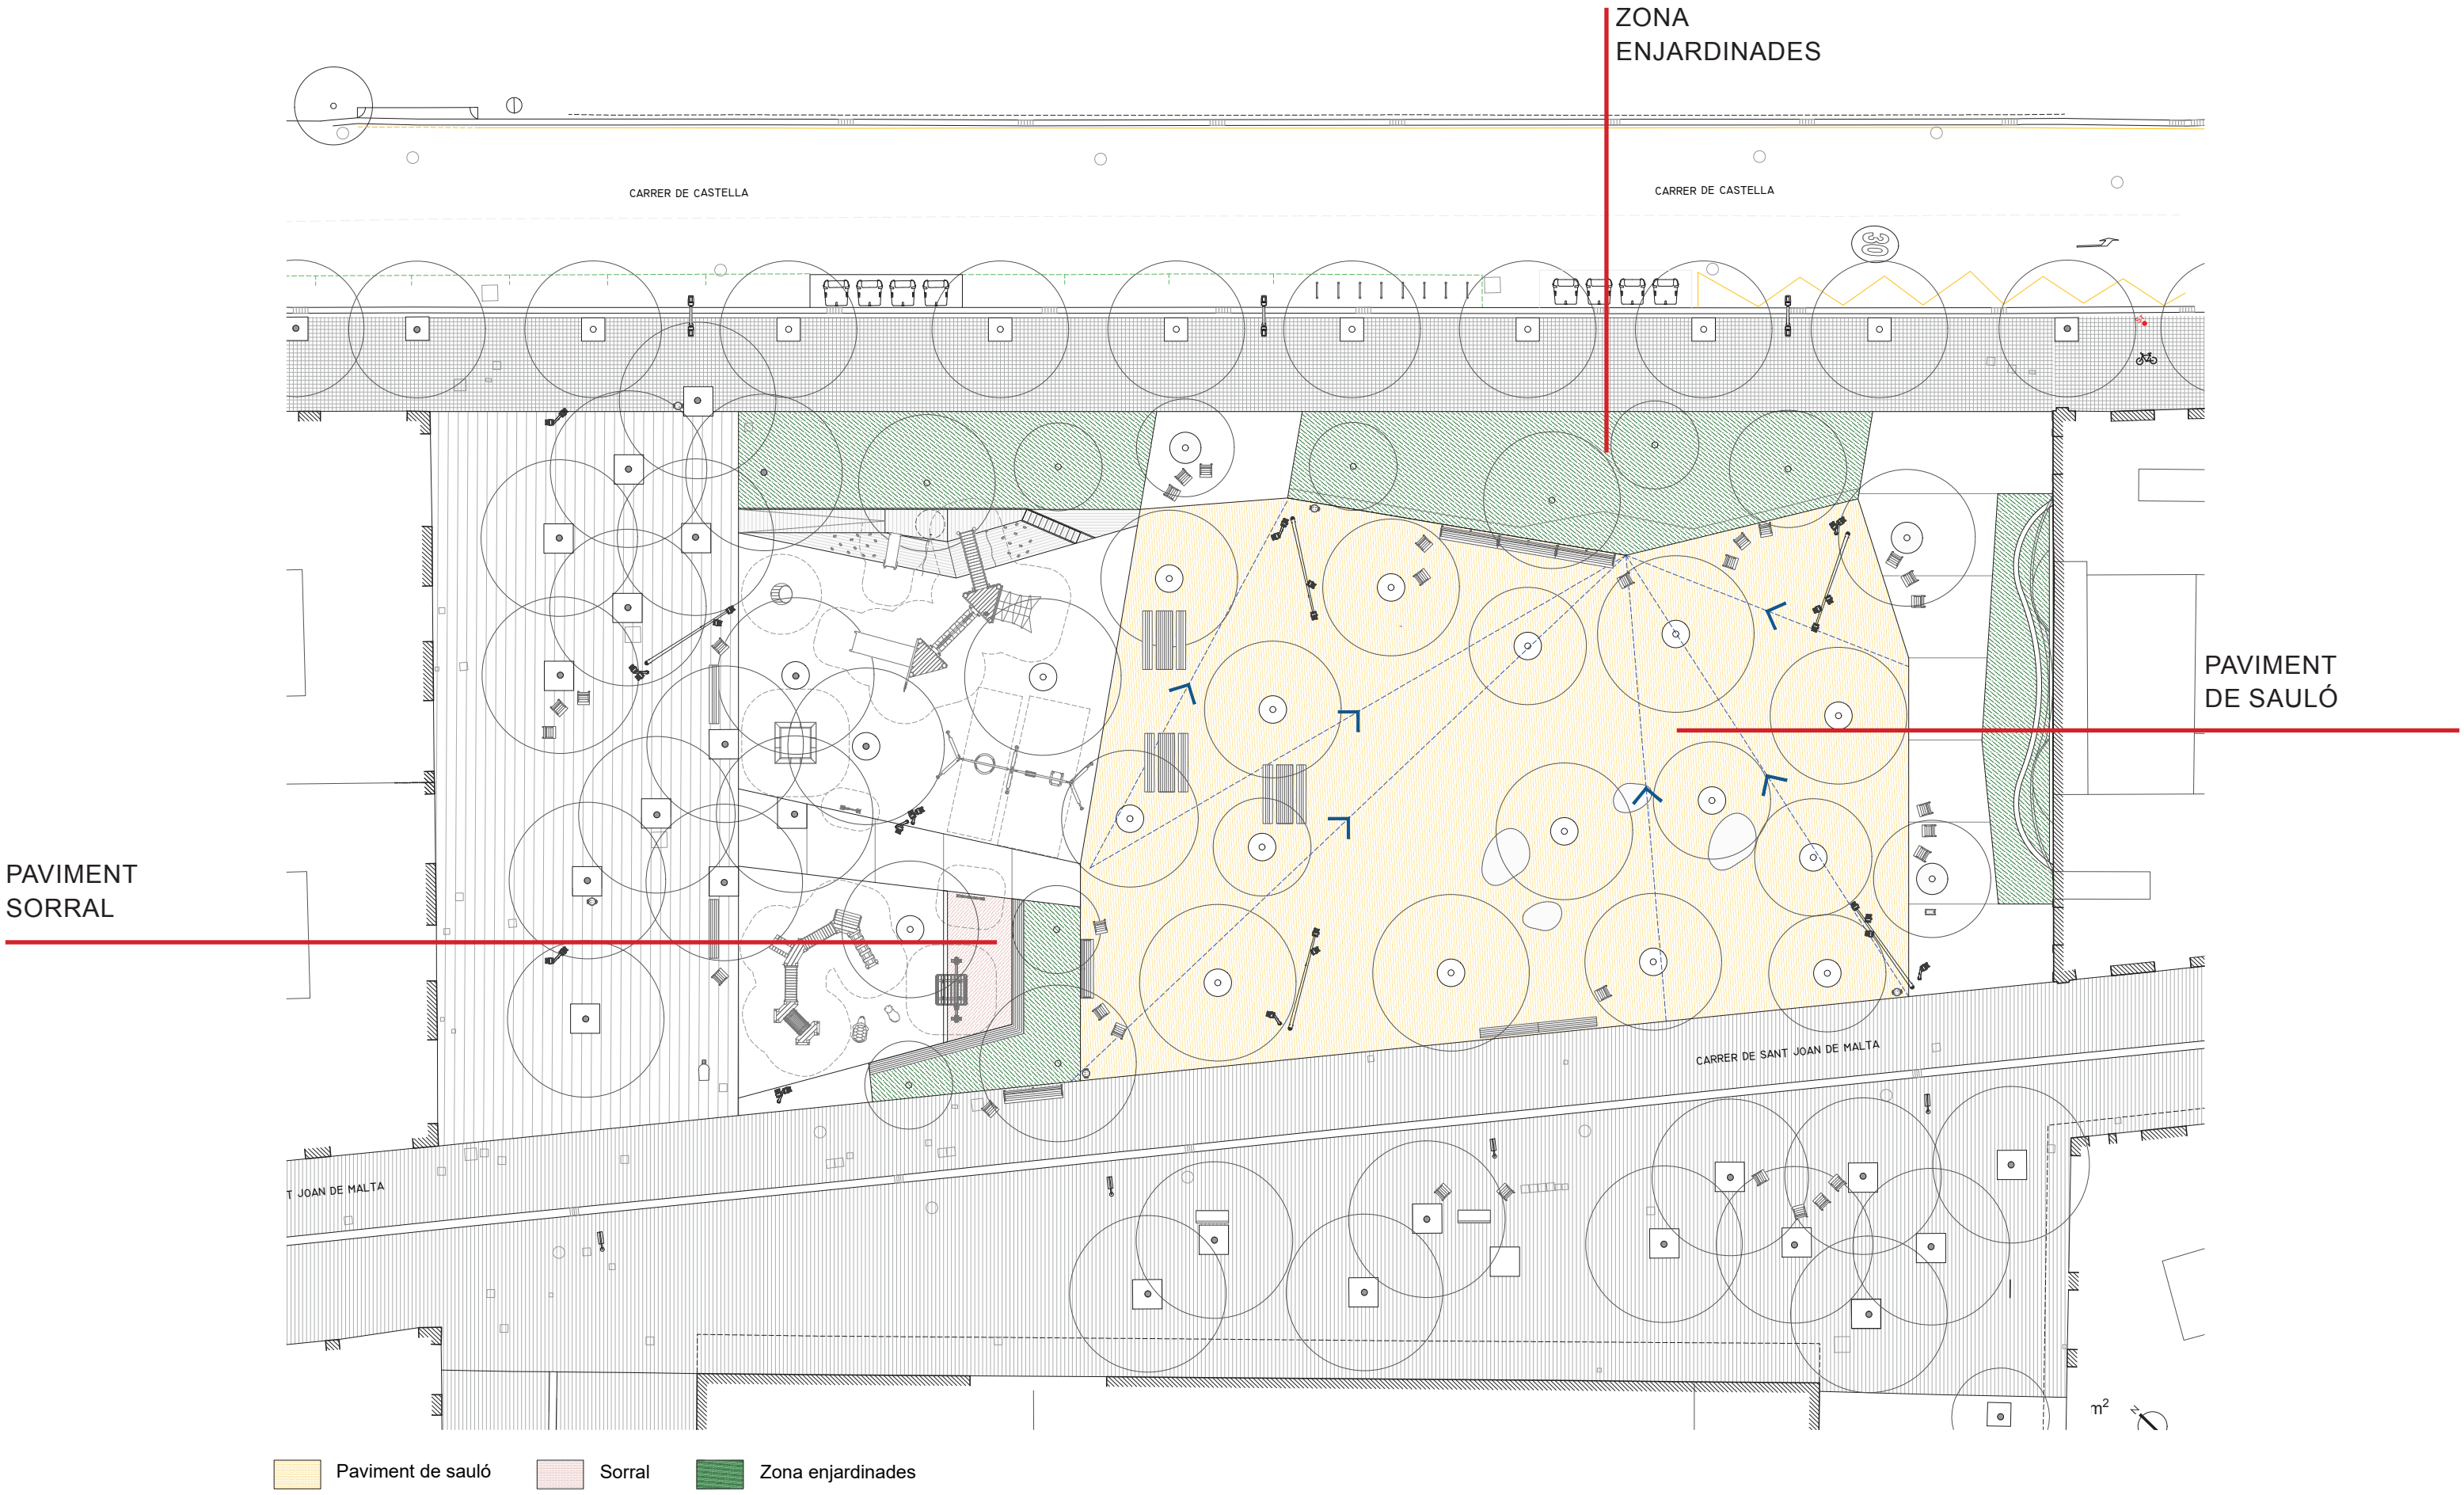


ÀREES D'ACTIVITAT

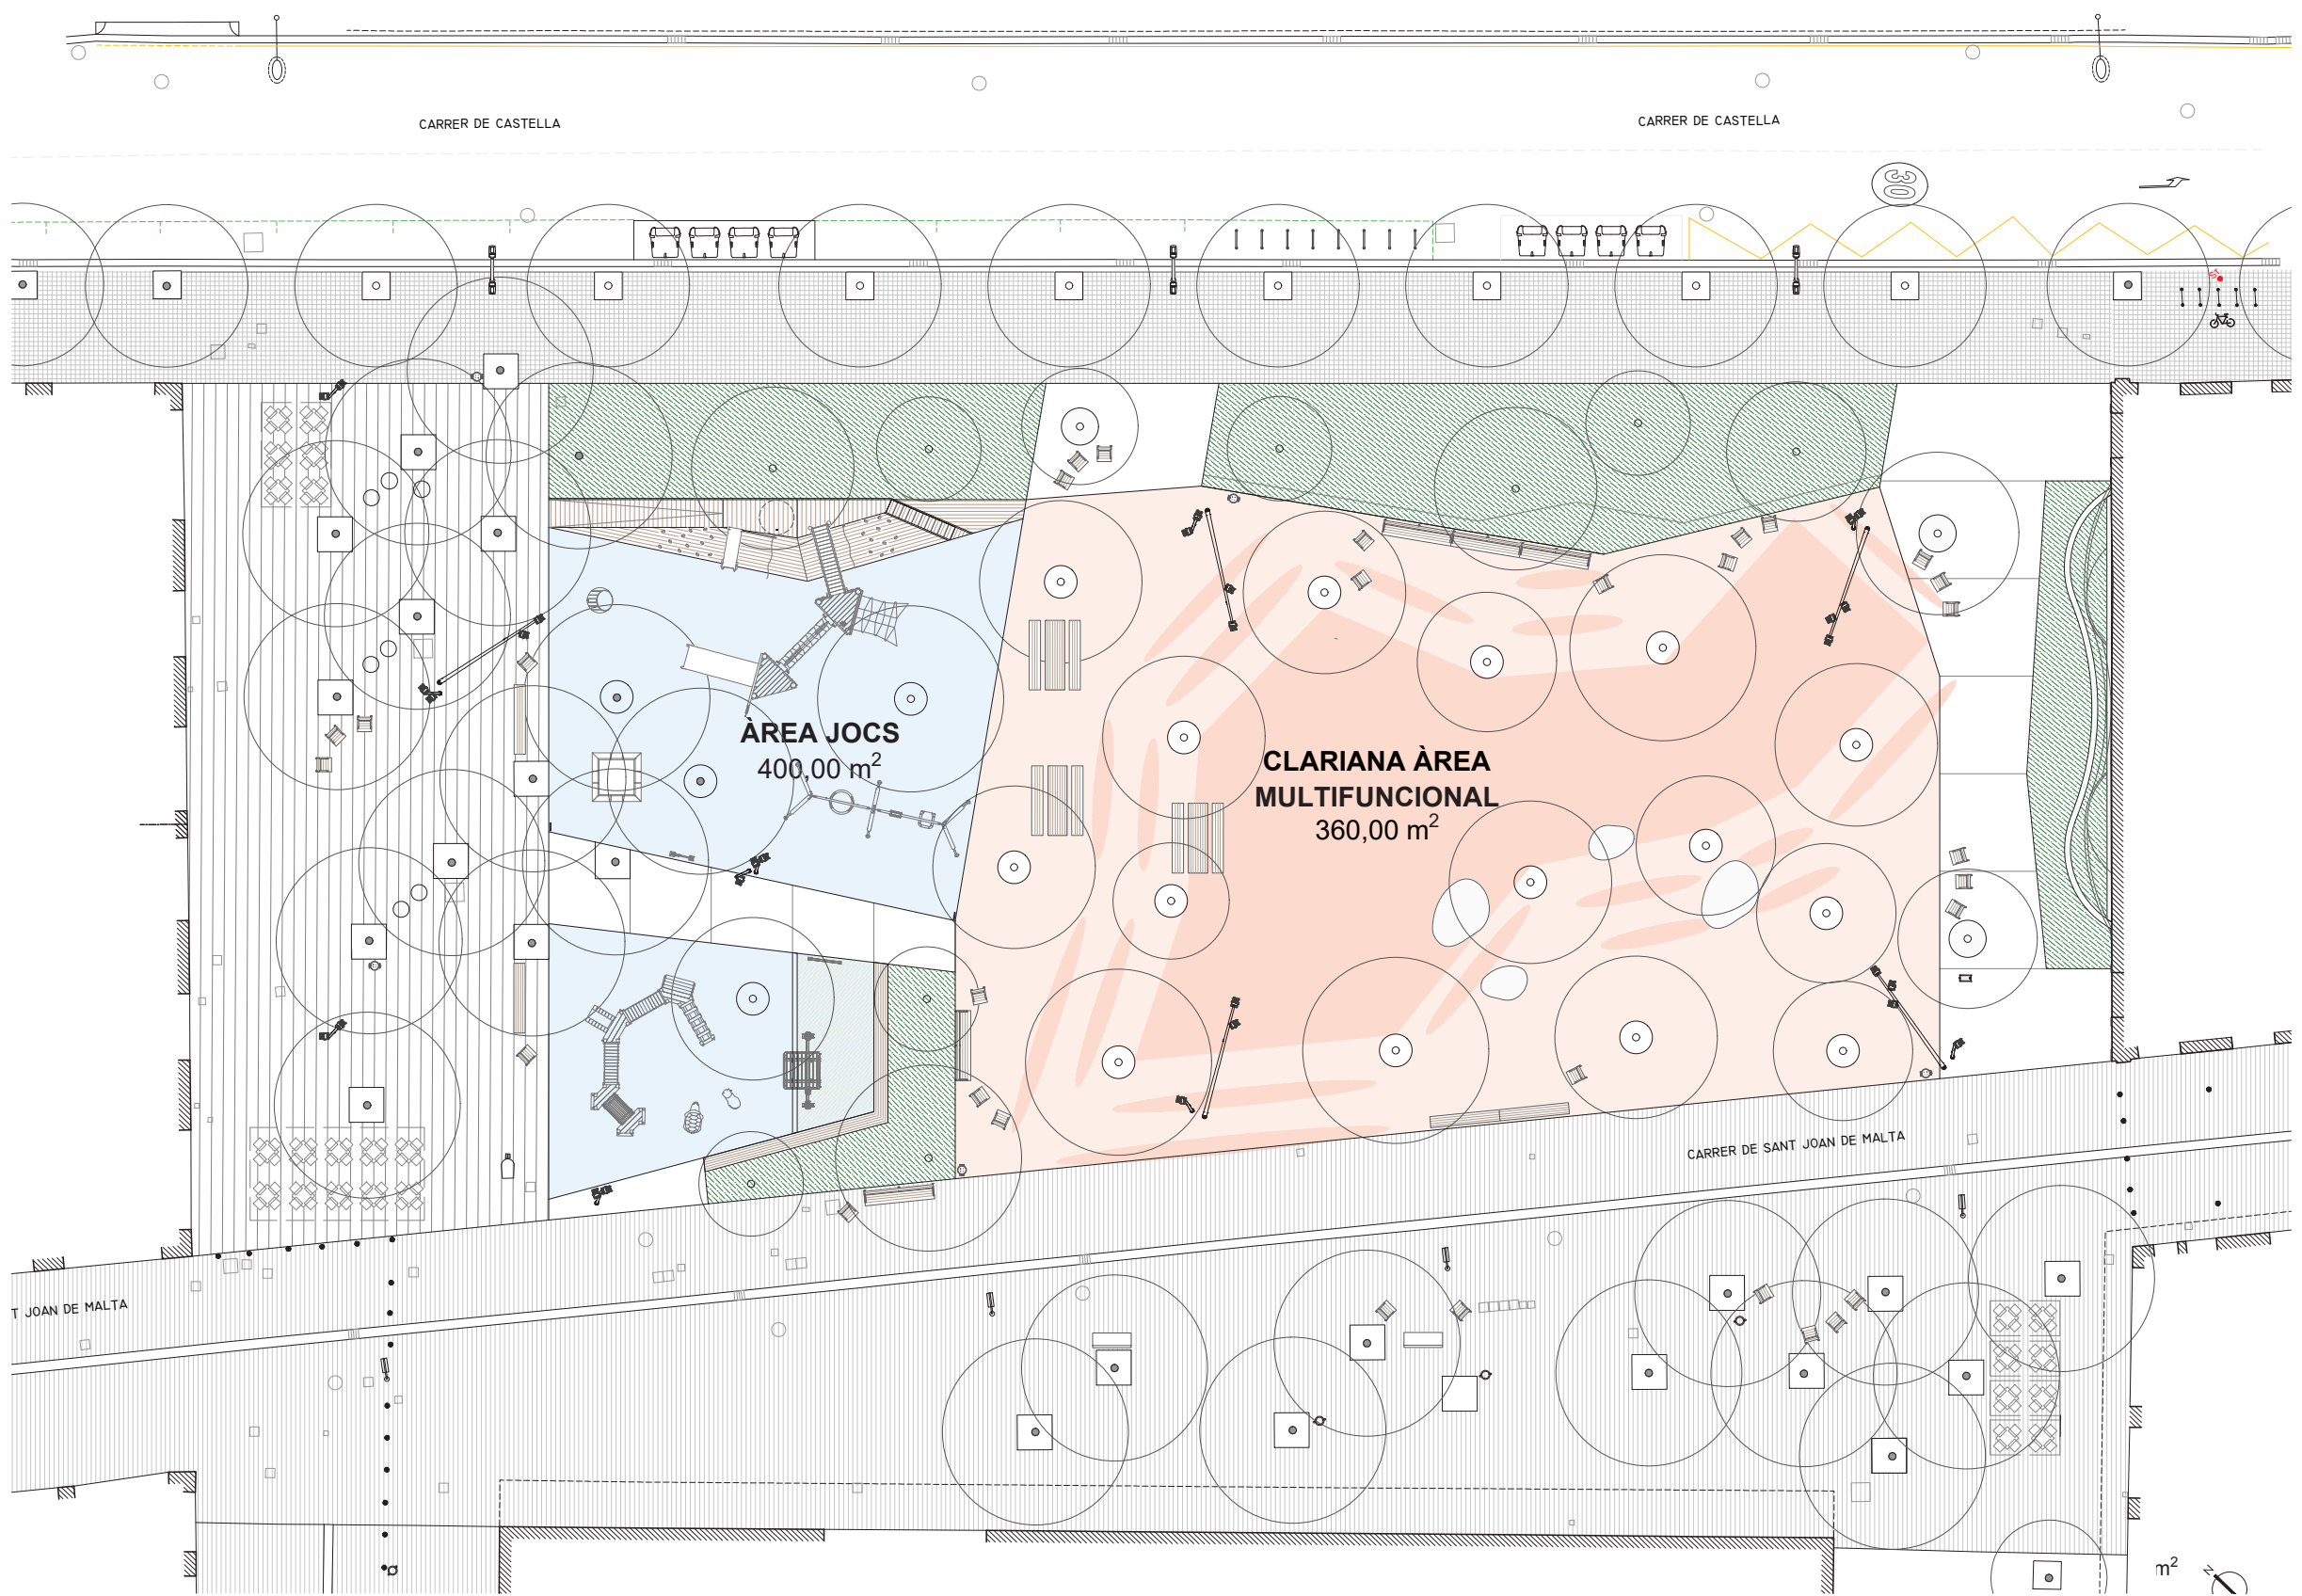


PROGRAMA ESPAIS DE PROXIMITAT I INTERIORS – ESPAI DEL CARRER CASTELLA, DISTRICTE DE SANT MARTÍ


2 CLARIANA _ ÀREA MULTIFUNCIONAL

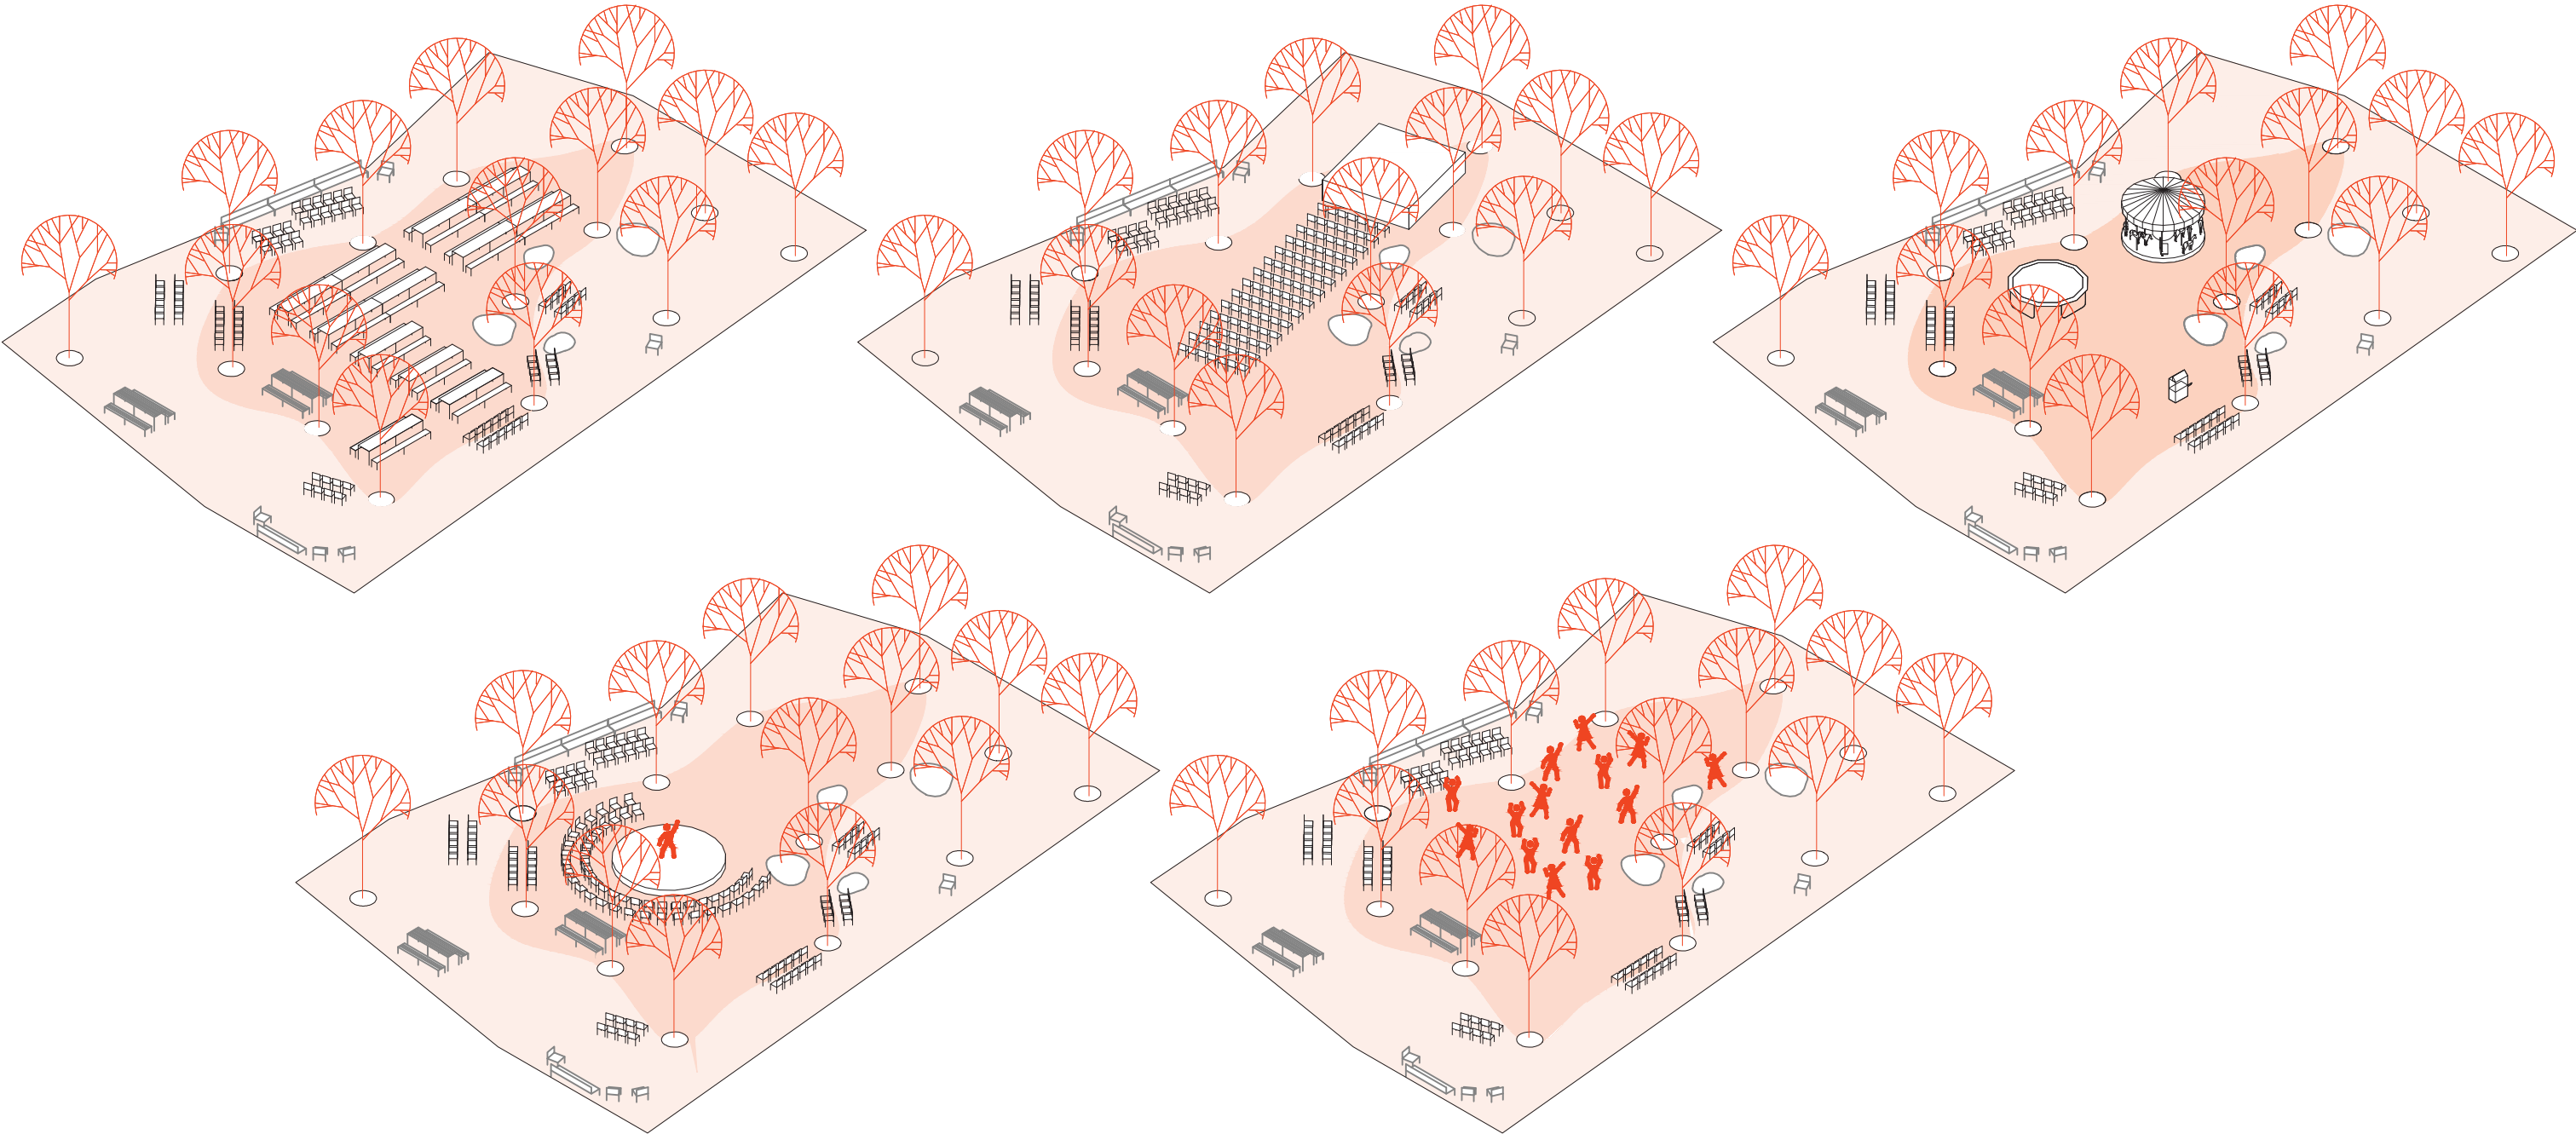

1 ÀREA JOCS

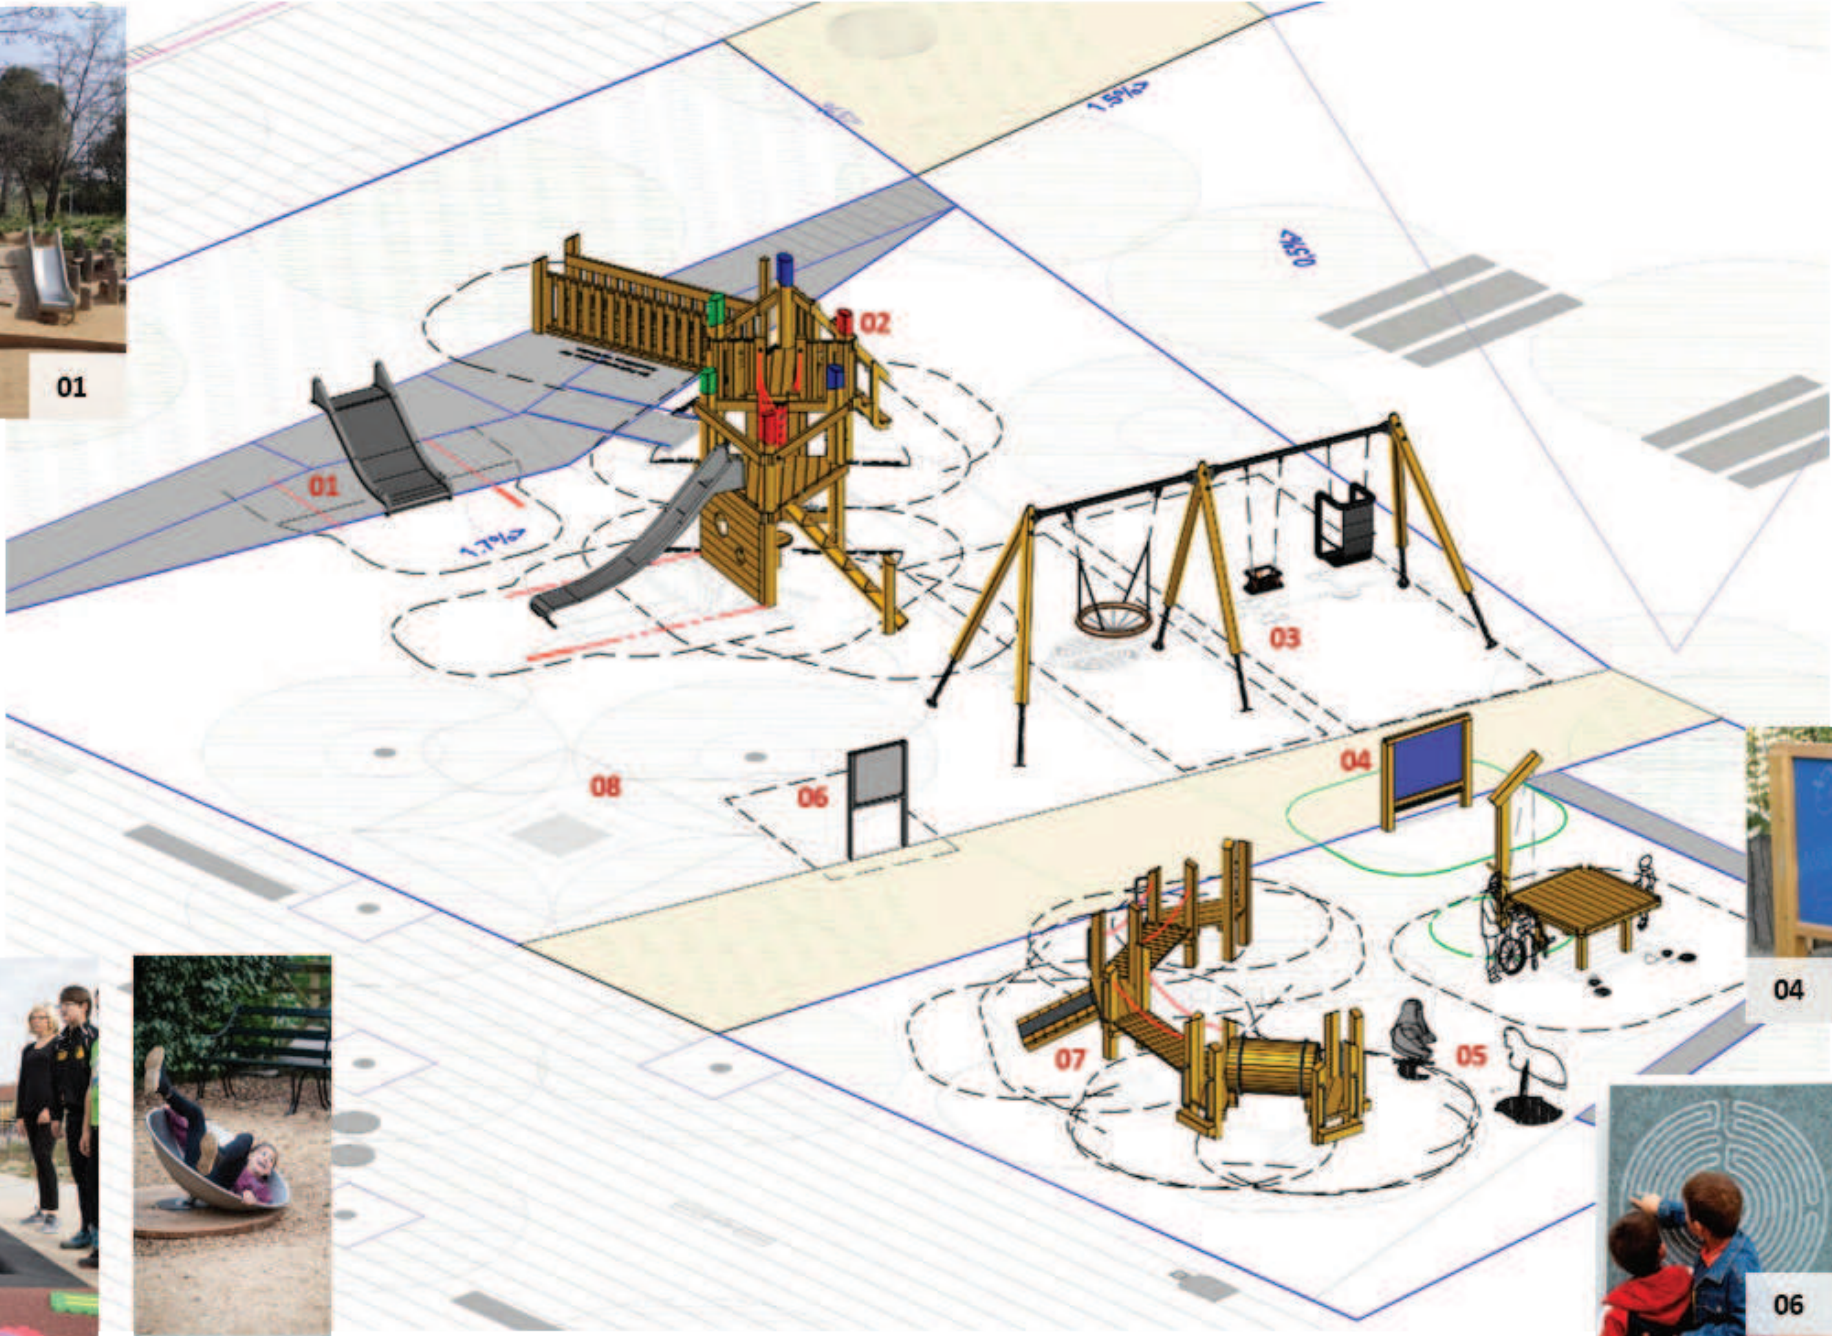

ÀREA JOCS

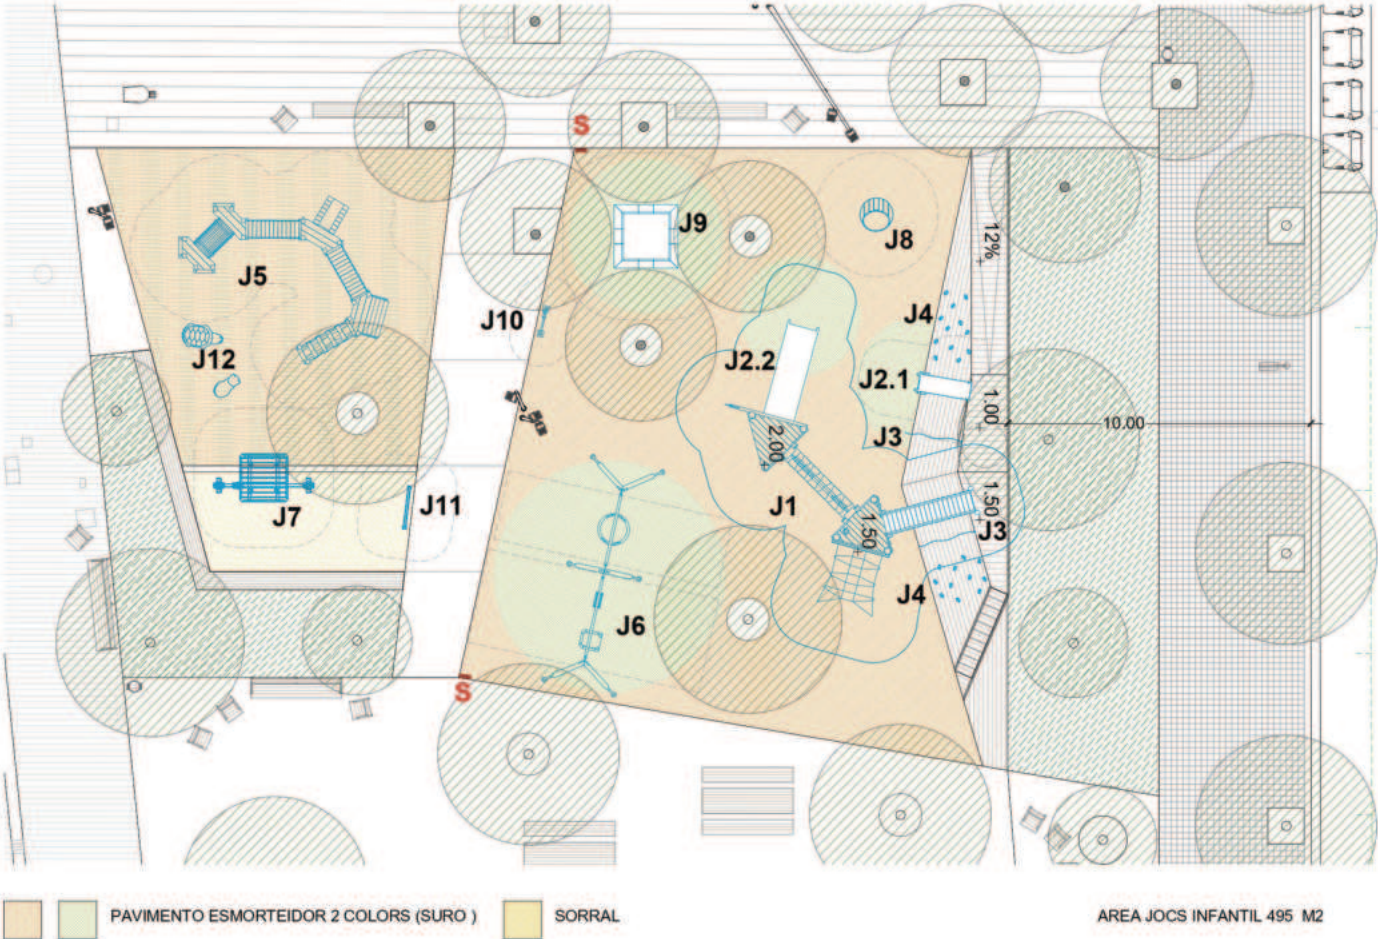

J1. MULTIJOE INFANTIL
CONJUNT LÚDIC AMB TORRE, TOBOGAN, PONT PENJANT, XARXES I BARRES PER GRIMPAR I PERISCOPI. ESTRUCTURA PRINCIPAL DE FUSTA AMB ELEMENTS METÀL·LICS

J2.1 ALTURA: 1,00 M
AMPLADA: 0,50 M
260 KG

J2.2 ALTURA: 2,00 M
AMPLADA: 1,00 M
740 KG

J2. TOBOGAN DE FORMIGÓ
TOBOGAN DE FORMIGÓ ARMAT AMB FIBRA DE VIDRE

J3. CORDA DE SUPORT PER A PARET INCLINADA.
CORDA DE >20 MM AMB CABLES D'ACER GALVANITZAT I FILS DE POLIÈSTER.

J4. PRESES D'ESCALADA

J7. TAULA DE FUSTA ADAPTADA PER SORRER
TAULA ADAPTADA DE FUSTA DE LÀRIX I PEUS D'ACER, AMB ACCESSORIS PER JUGAR AMB SORRA. ACTIVITAT LÚDICA EXPERIMENTAR

J6. GRONXADOR TRIPLE ESPECIAL
GRONXADOR TRIPLE (SEIENT NIU, INDIVIDUAL I ADAPTAT) AMB BARRA HORIZONTAL D'ACER I ESTRUCTURA DE FUSTA DE LÀRIX AMB TRONCS DE SECCIÓ QUADRADA AMB PEUS METÀL·LICS.

J5. CIRCUIT ACCESSIBLE
CIRCUIT ACCESSIBLE DE FUSTA DE LÀRIX I CORDES. ACABAT NATURAL I ELEMENTS D'ACER INOXIDABLE.

J8. BANYERA OSCIL·LANT
BANYERA OSCIL·LANT D'ACER INOXIDABLE AMB PLATAFORMA DE FUSTA DE LÀRIX AMB FONAMENT PREFABRICAT. JOC DINÀMIC ACCESSIBLE.

J9. LLIT ELÀSTIC
LLIT ELÀSTIC QUADRAT DE 200X200CM DE LÁMINA DE SALT INTERIOR 1,50X1,50 M. MEMBRANA DE SALT D'ETILÉ PROPILÈ RECOBERTA DE TEIXIT DE POLIÈSTER POLIAMIDA, AMB ORIFICIS DE DRENATGE I AMB MOLLES D'ACER INOXIDABLE.

J10. JOC DE MEMÒRIA
JOC DE MEMÒRIA AMB ESTRUCTURA D'ACER I PECES ROTATÒRIES DE FUSTA DE LÀRIX

J11. PISSARRA DE FUSTA
PISSARRA AMB ESTRUCTURA DE FUSTA DE LÀRIX


J12.1 GATO
PES 325 KG.
ALTURA 63CM.

J12.2 TORTUGA
PES 519KG.
ALTURA 57CM.


J12. FIGURES ABRAÇABLES
FIGURES DE FORMIGÓ ACABAT PINTAT.

SENYALITZACIÓ
SENYALITZACIÓ ÀREES DE JOC SEGONS MANUAL SENYALITZACIÓ ESPAIS VERDS. SENYAL AMB BASE DE FORMIGÓ DE 320 X 200 I PLAFÓ A 1 CARA DE 320 X 600 MM.

MOBILIARI

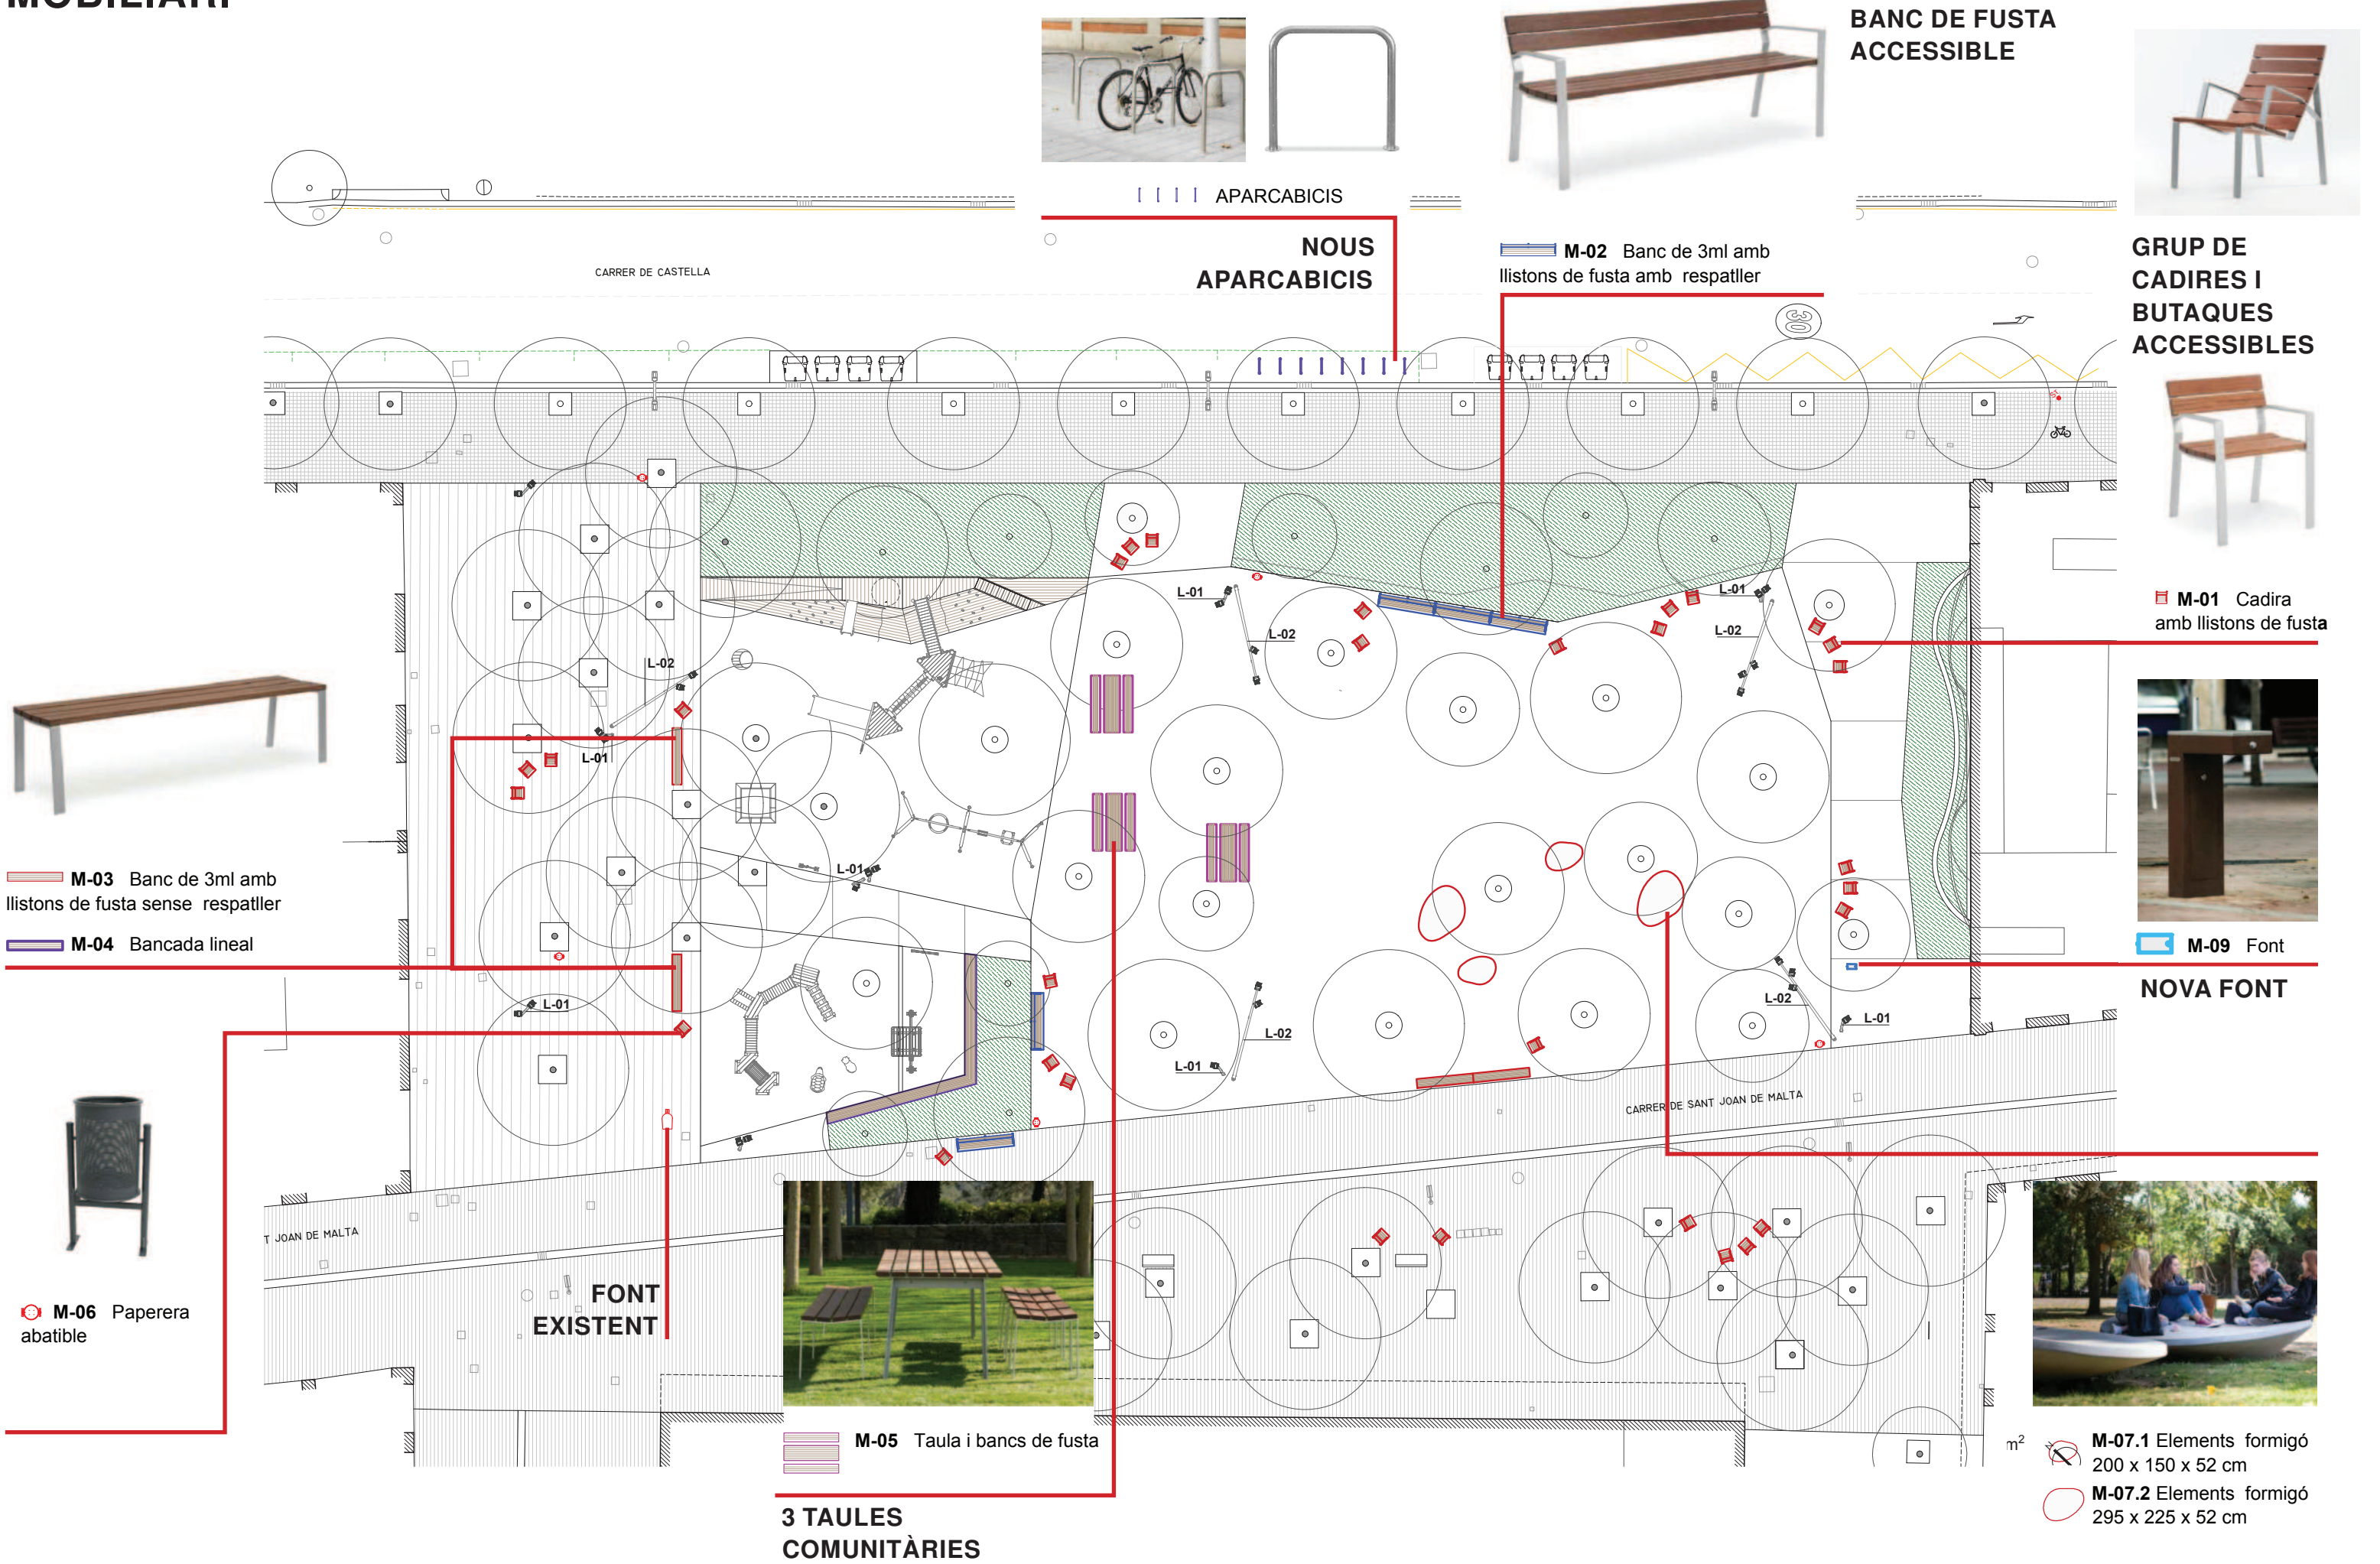


ENLLUMENAT

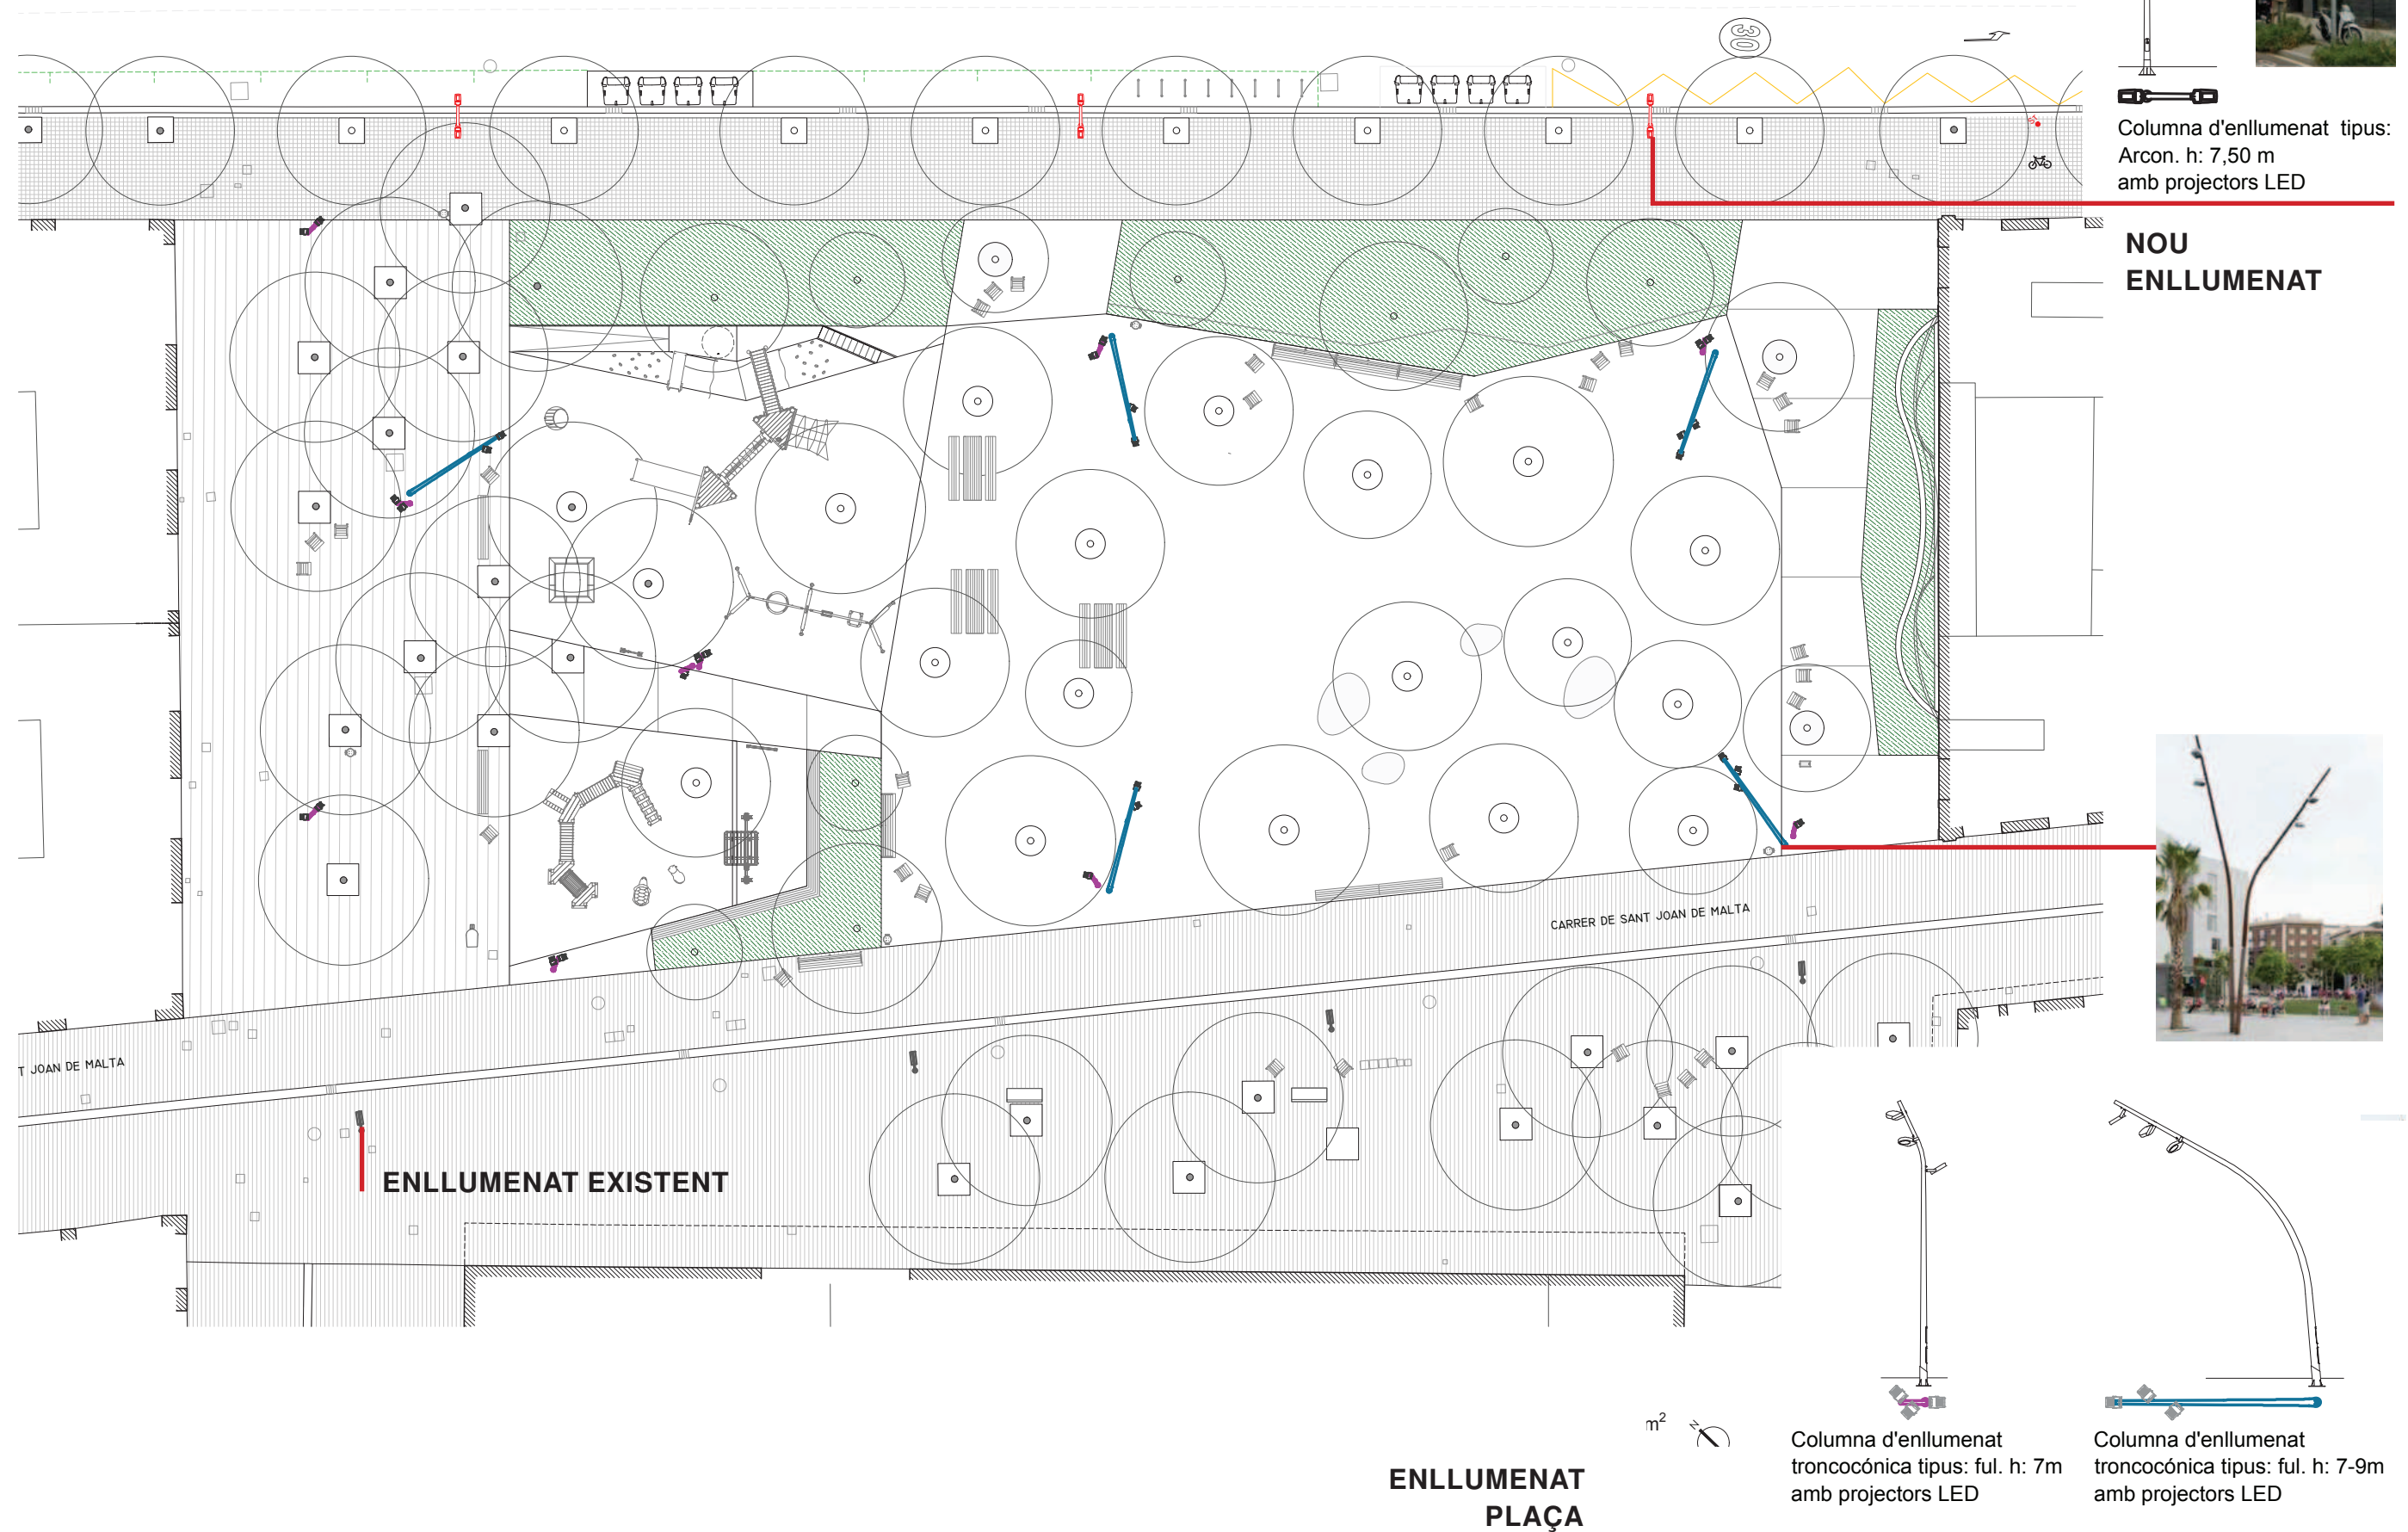

JARDINERIA – ARBUSTIVA



Aa Agapanthus africanus

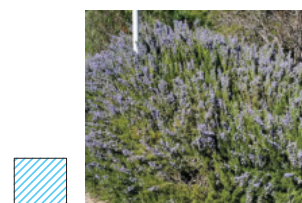

Ro Rosmarinus officinalis 'prostratus'



Po. Photinia x fraseri 'little red robin'




Ag Abelia grandiflora




Mc Myrthus communis



PI Pistacia lentiscus

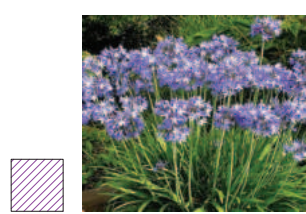


Aa Agapanthus africanus

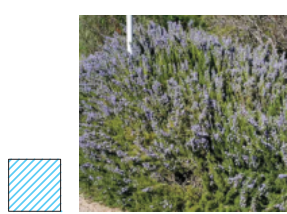

Ro Rosmarinus officinalis 'prostratus'



Hh Hedera helix 'variegata'

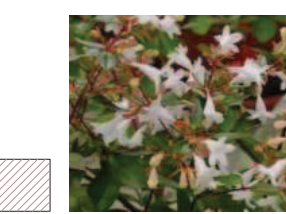

Ag Abelia grandiflora




Rh Ruscus hypoglossum



PI Pistacia lentiscus



Po. Photinia x fraseri 'little red robin'

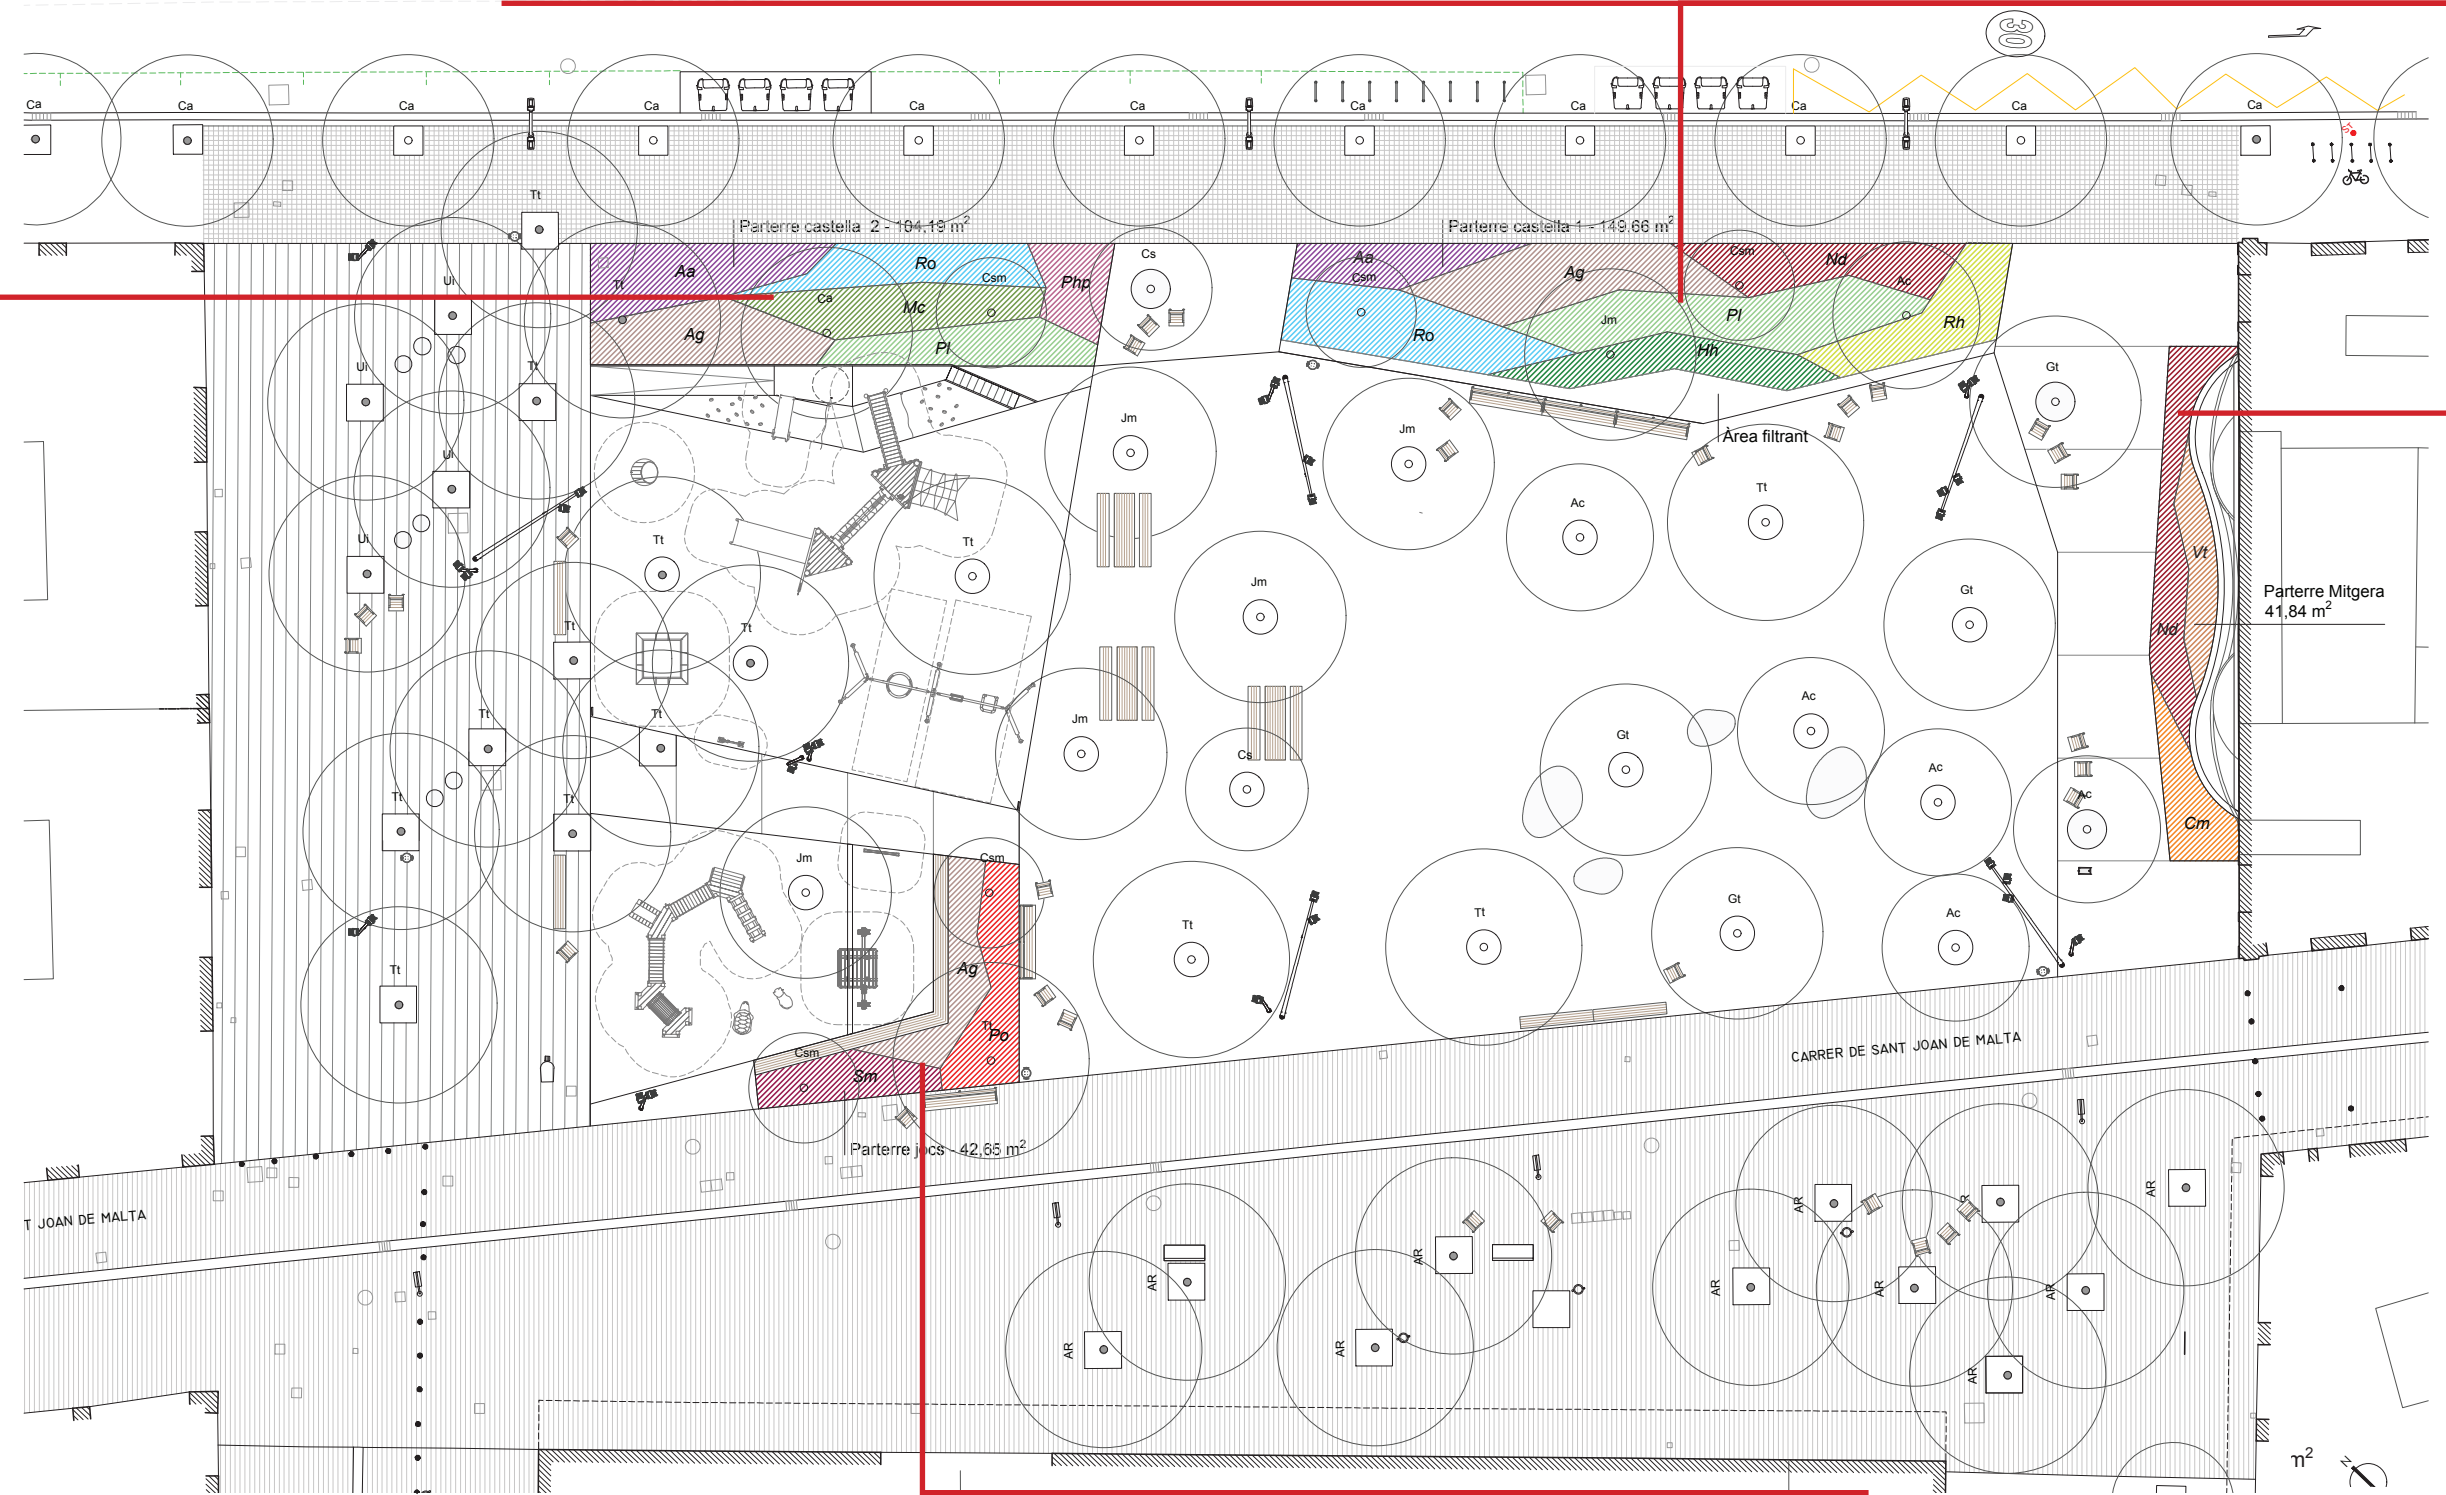

Cm Clivia miniata



Vt Viburnum tinus 'eve price'



Po. Photinia x fraseri 'little red robin'



Ag Abelia grandiflora




Sm Salvia microphylla





Po. Photinia x fraseri 'little red robin'

JARDINERIA - ARBRAT

NOVA PLANTACIÓ ARBRAT VORERA.

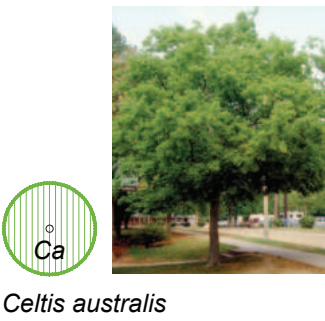


ARBRES PLAÇA

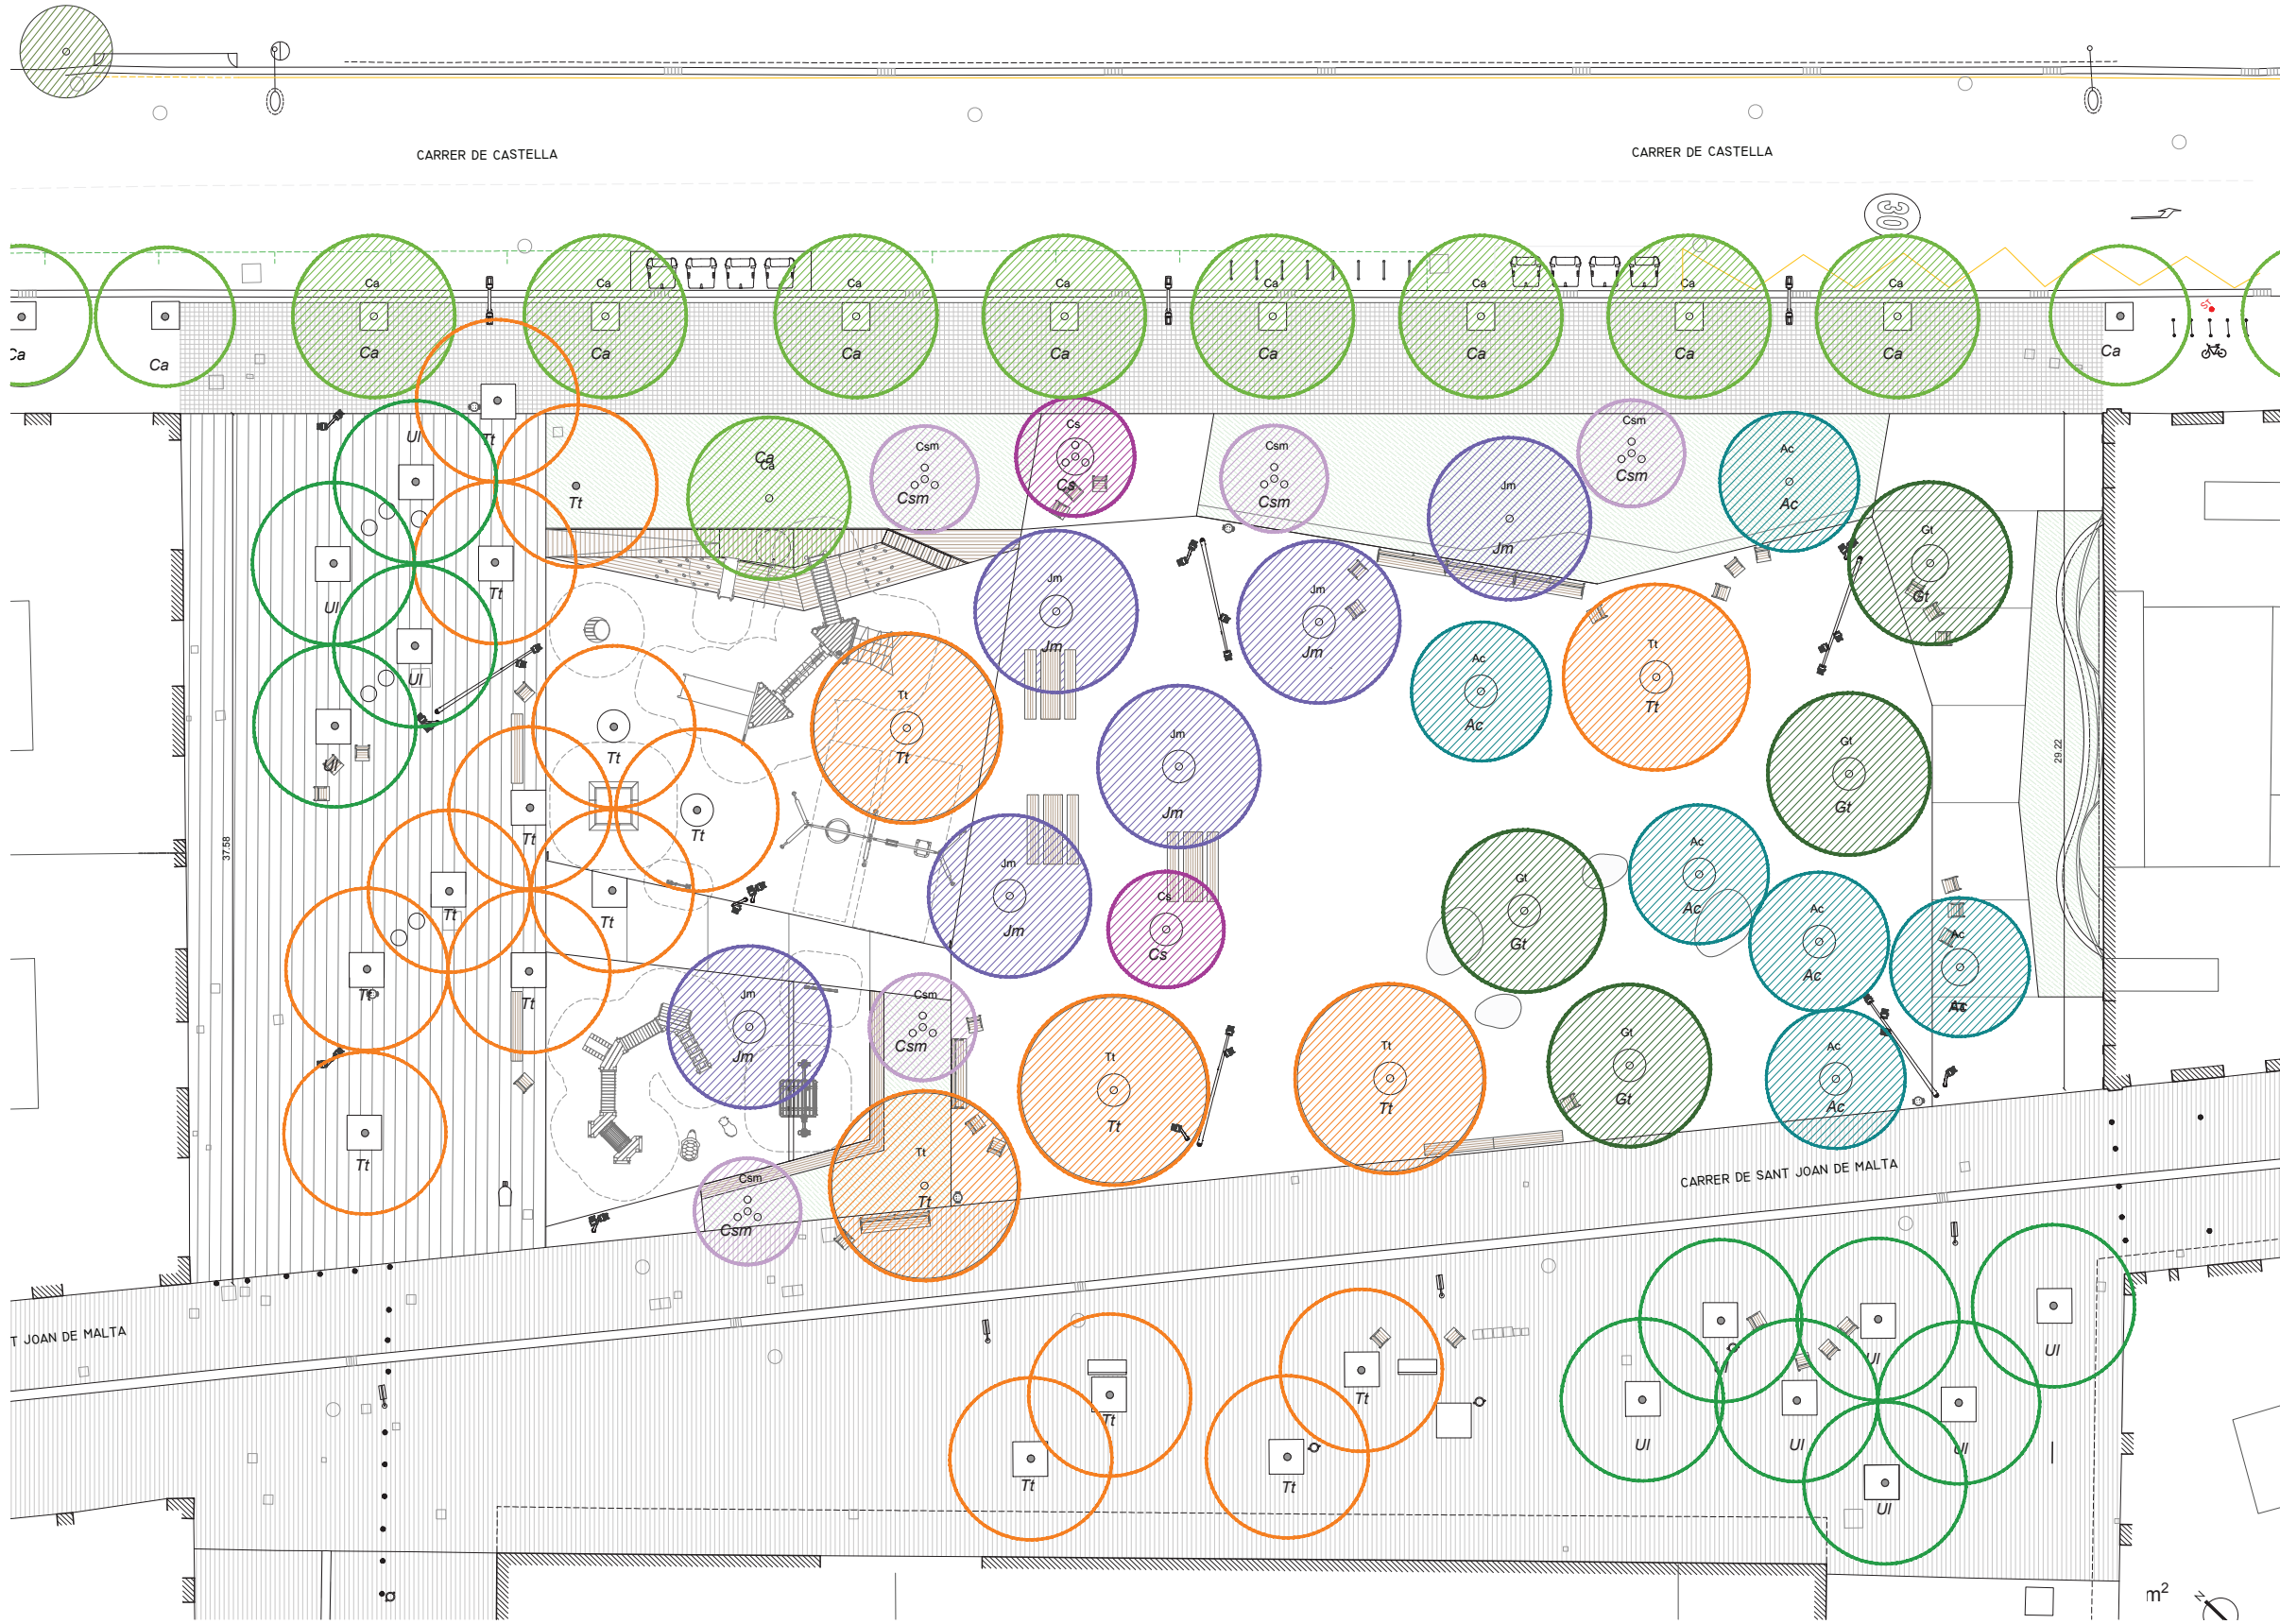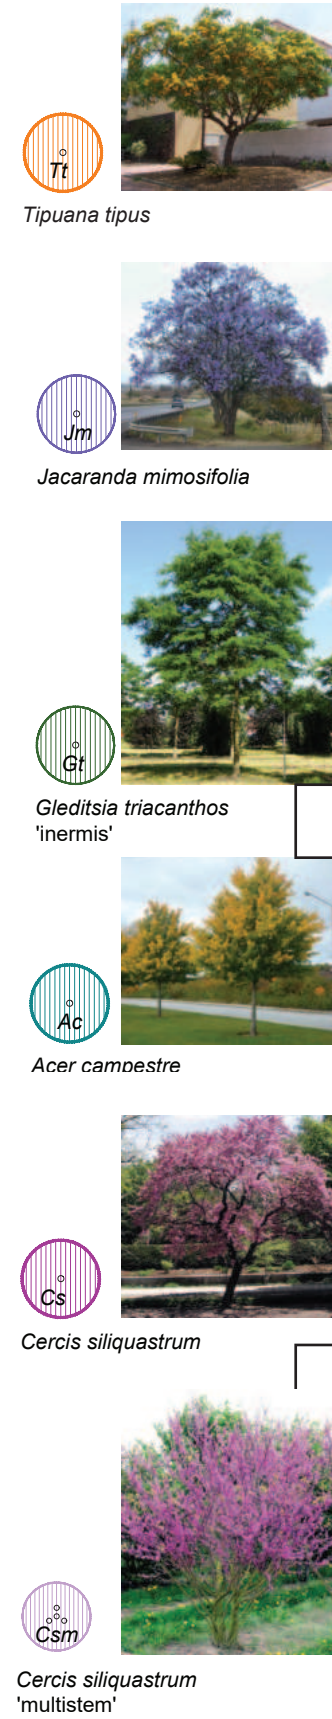


ESTUDI D'OMBRES

21/06 - 8 ANYS - 10:00

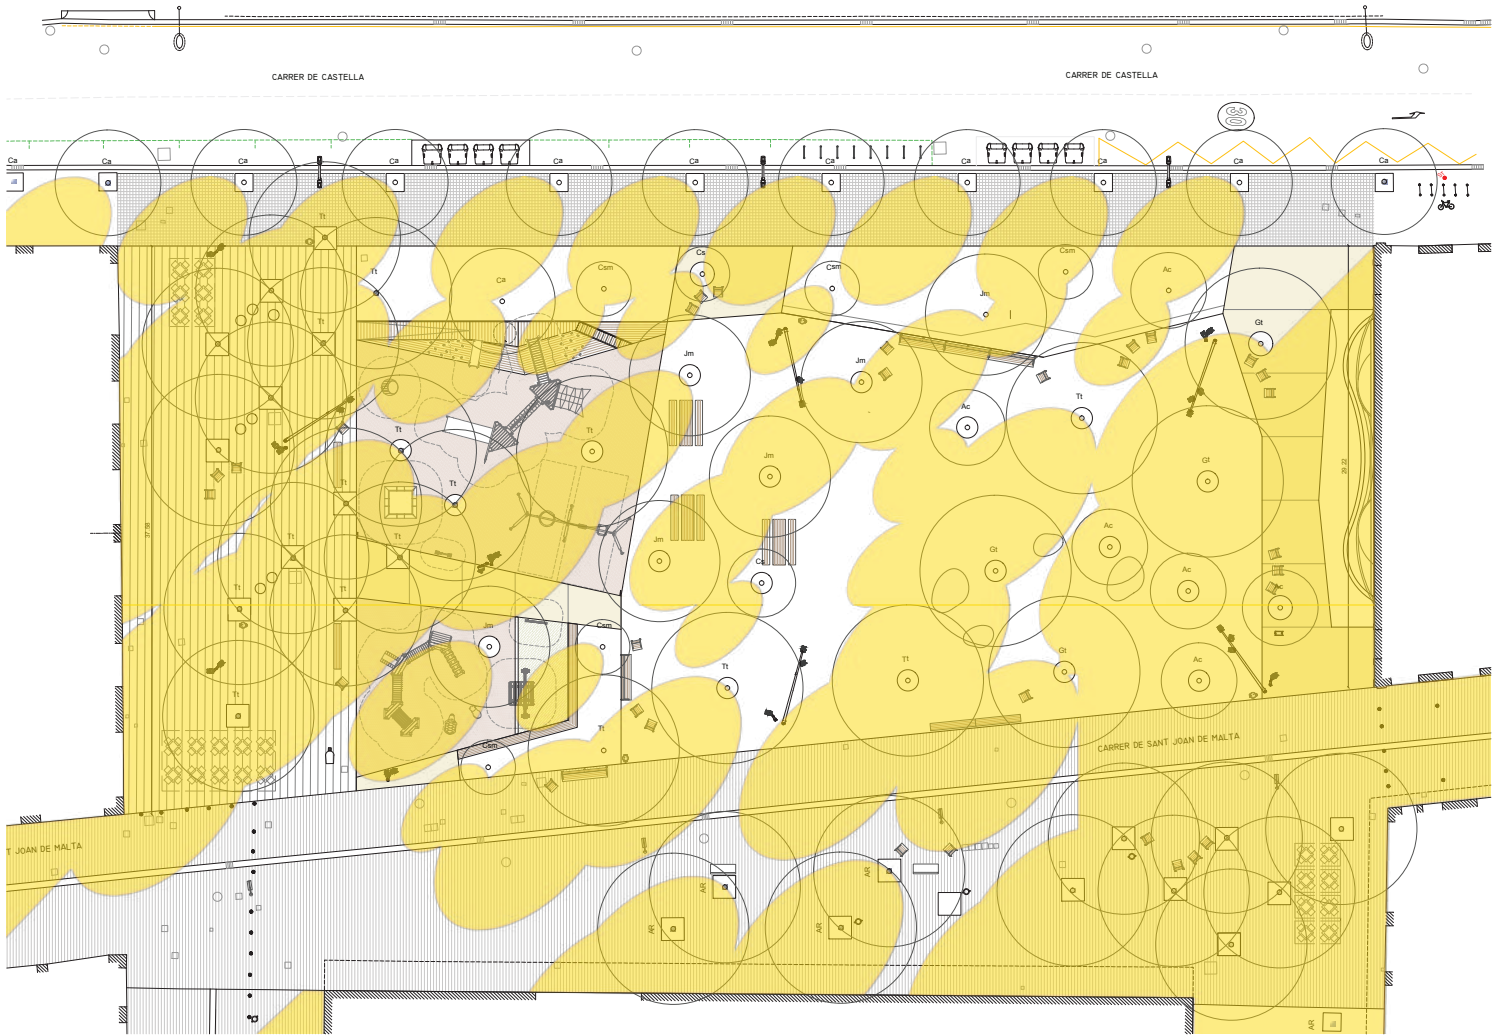


21/06 - 20 ANYS - 10:00

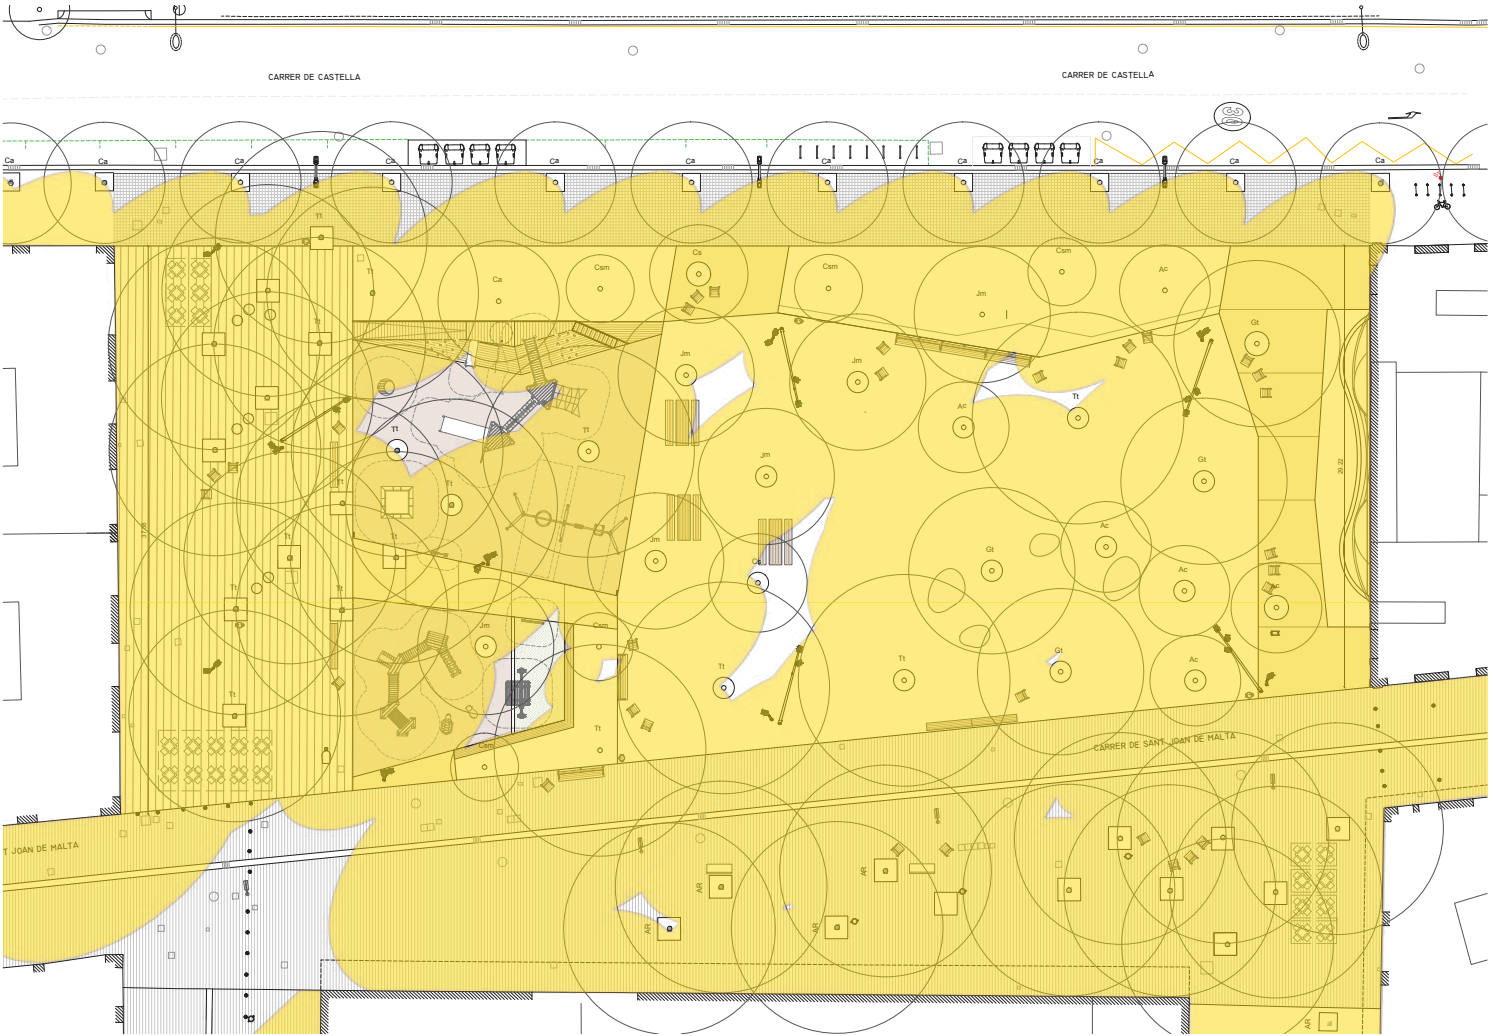


m²

ESTUDI D'OMBRA

21/06 - 8 ANYS - 14:00

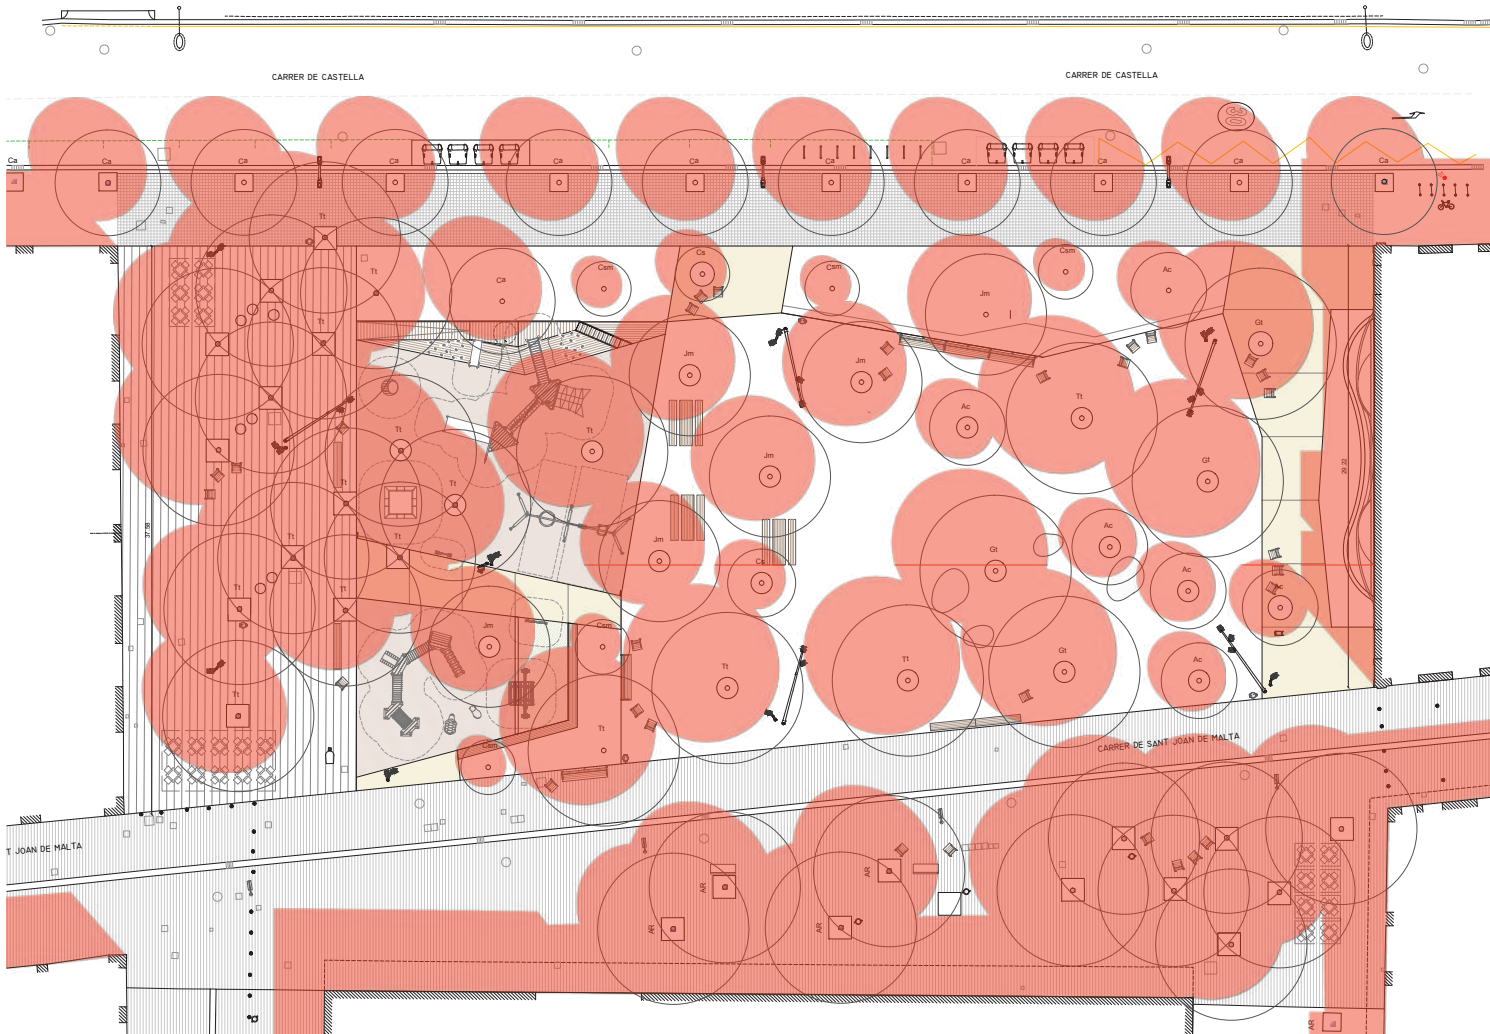


21/06 - 20 ANYS - 14:00

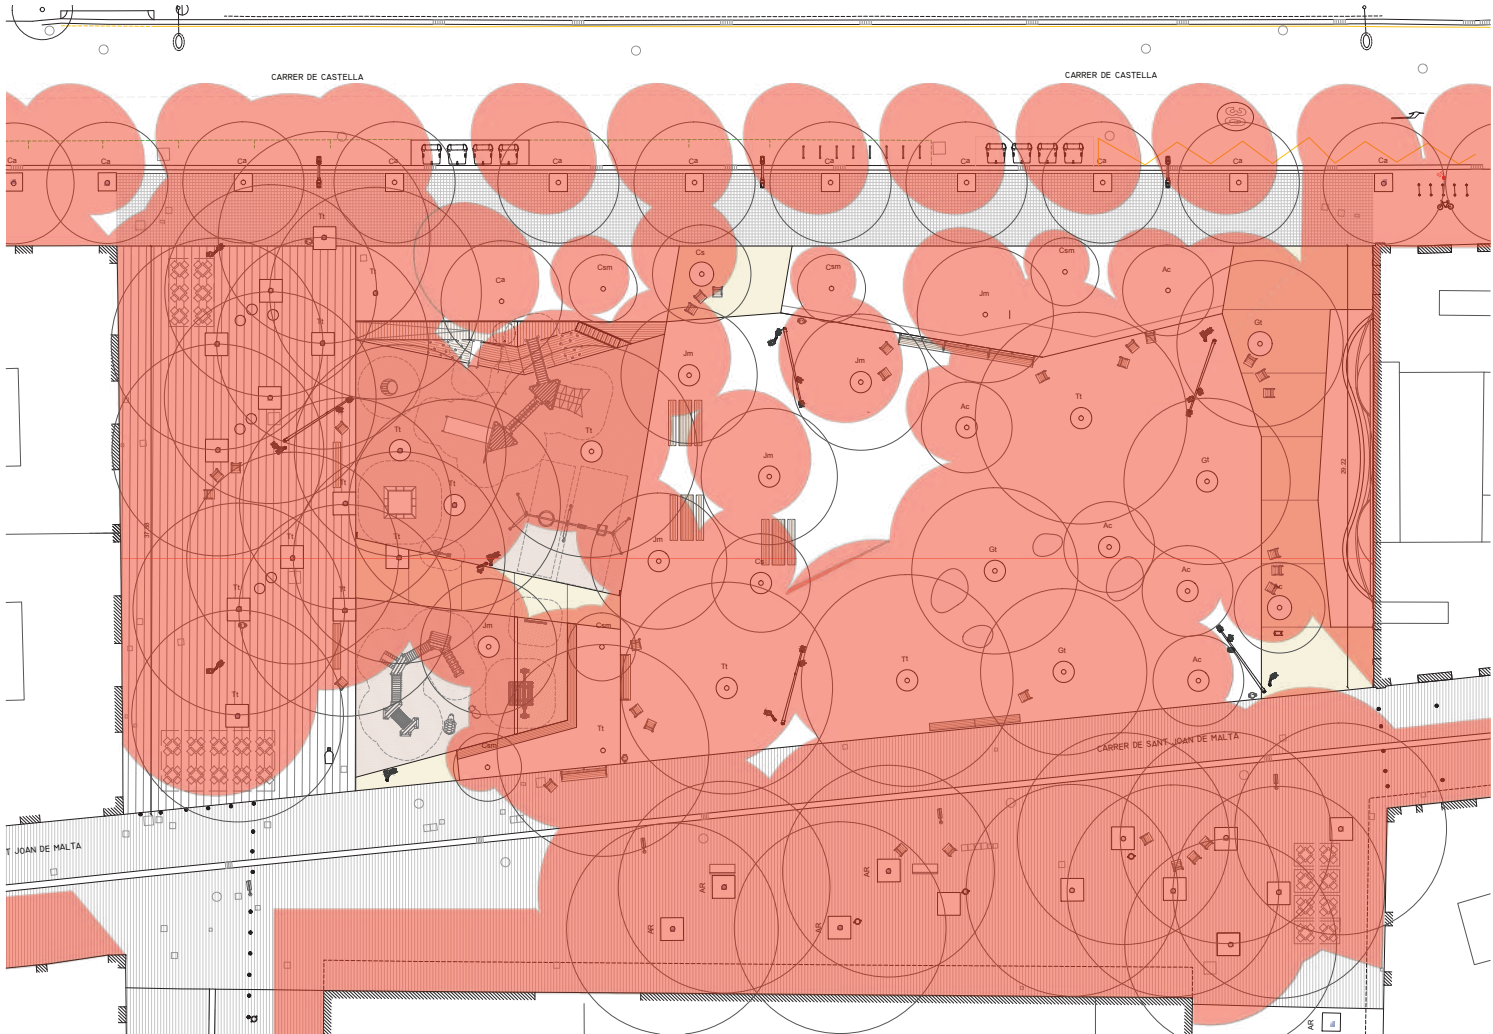


m²

ESTUDI D'OMBRA

21/06 - 8 ANYS - 17:00

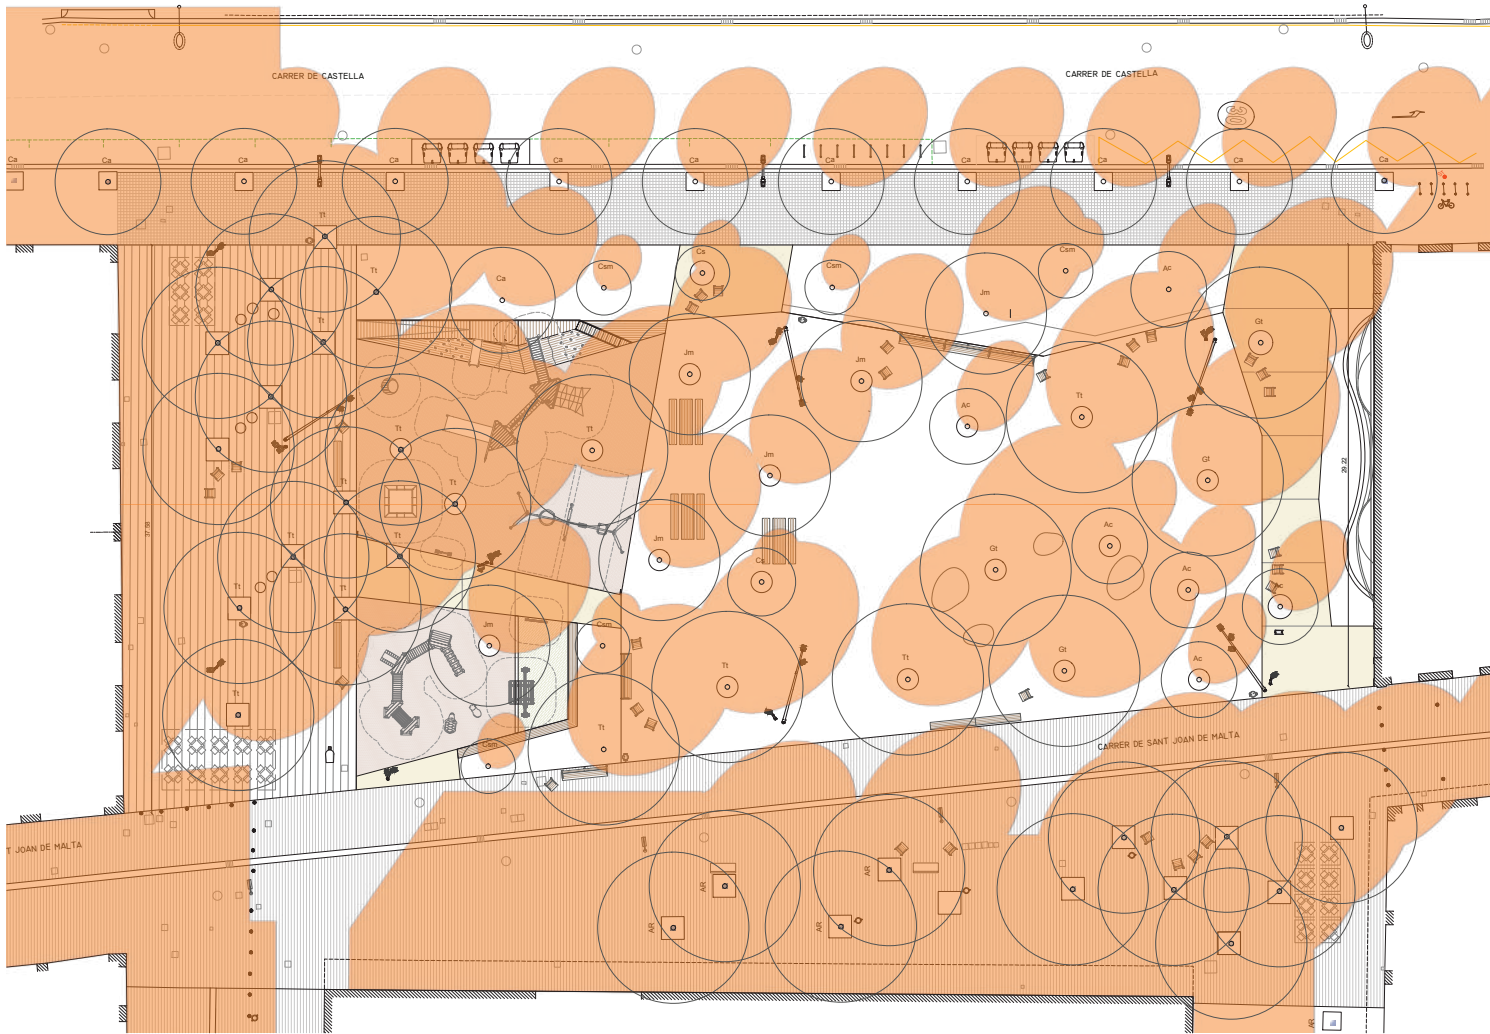

21/06 - 20 ANYS - 17:00

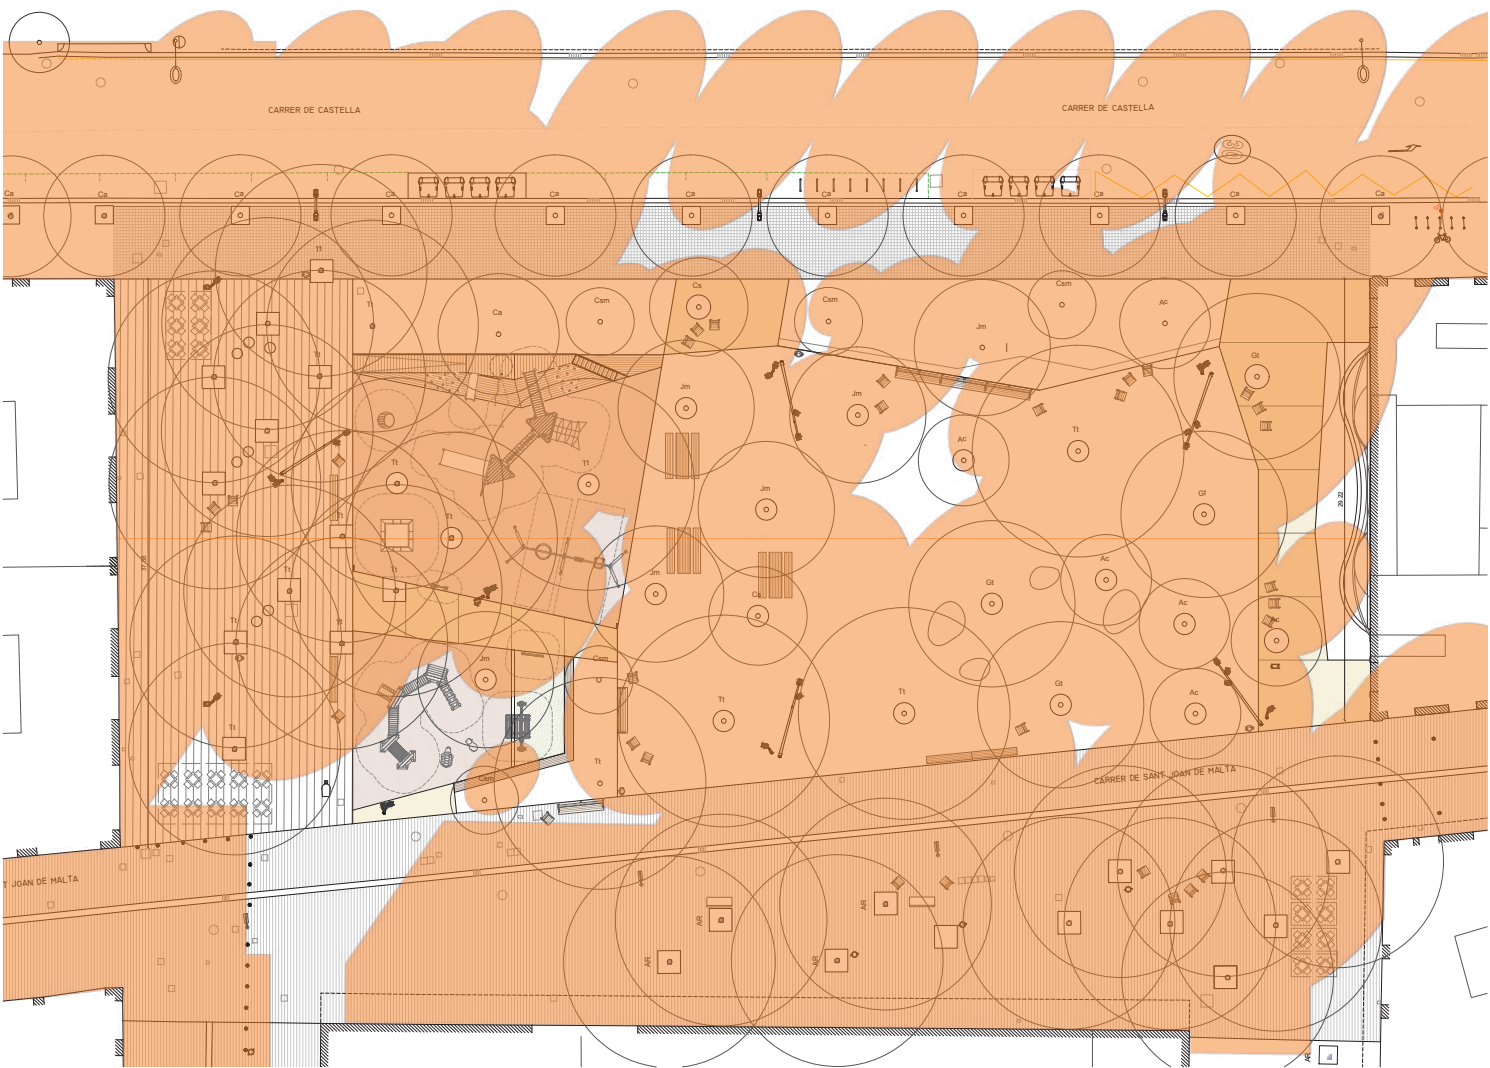

m²