




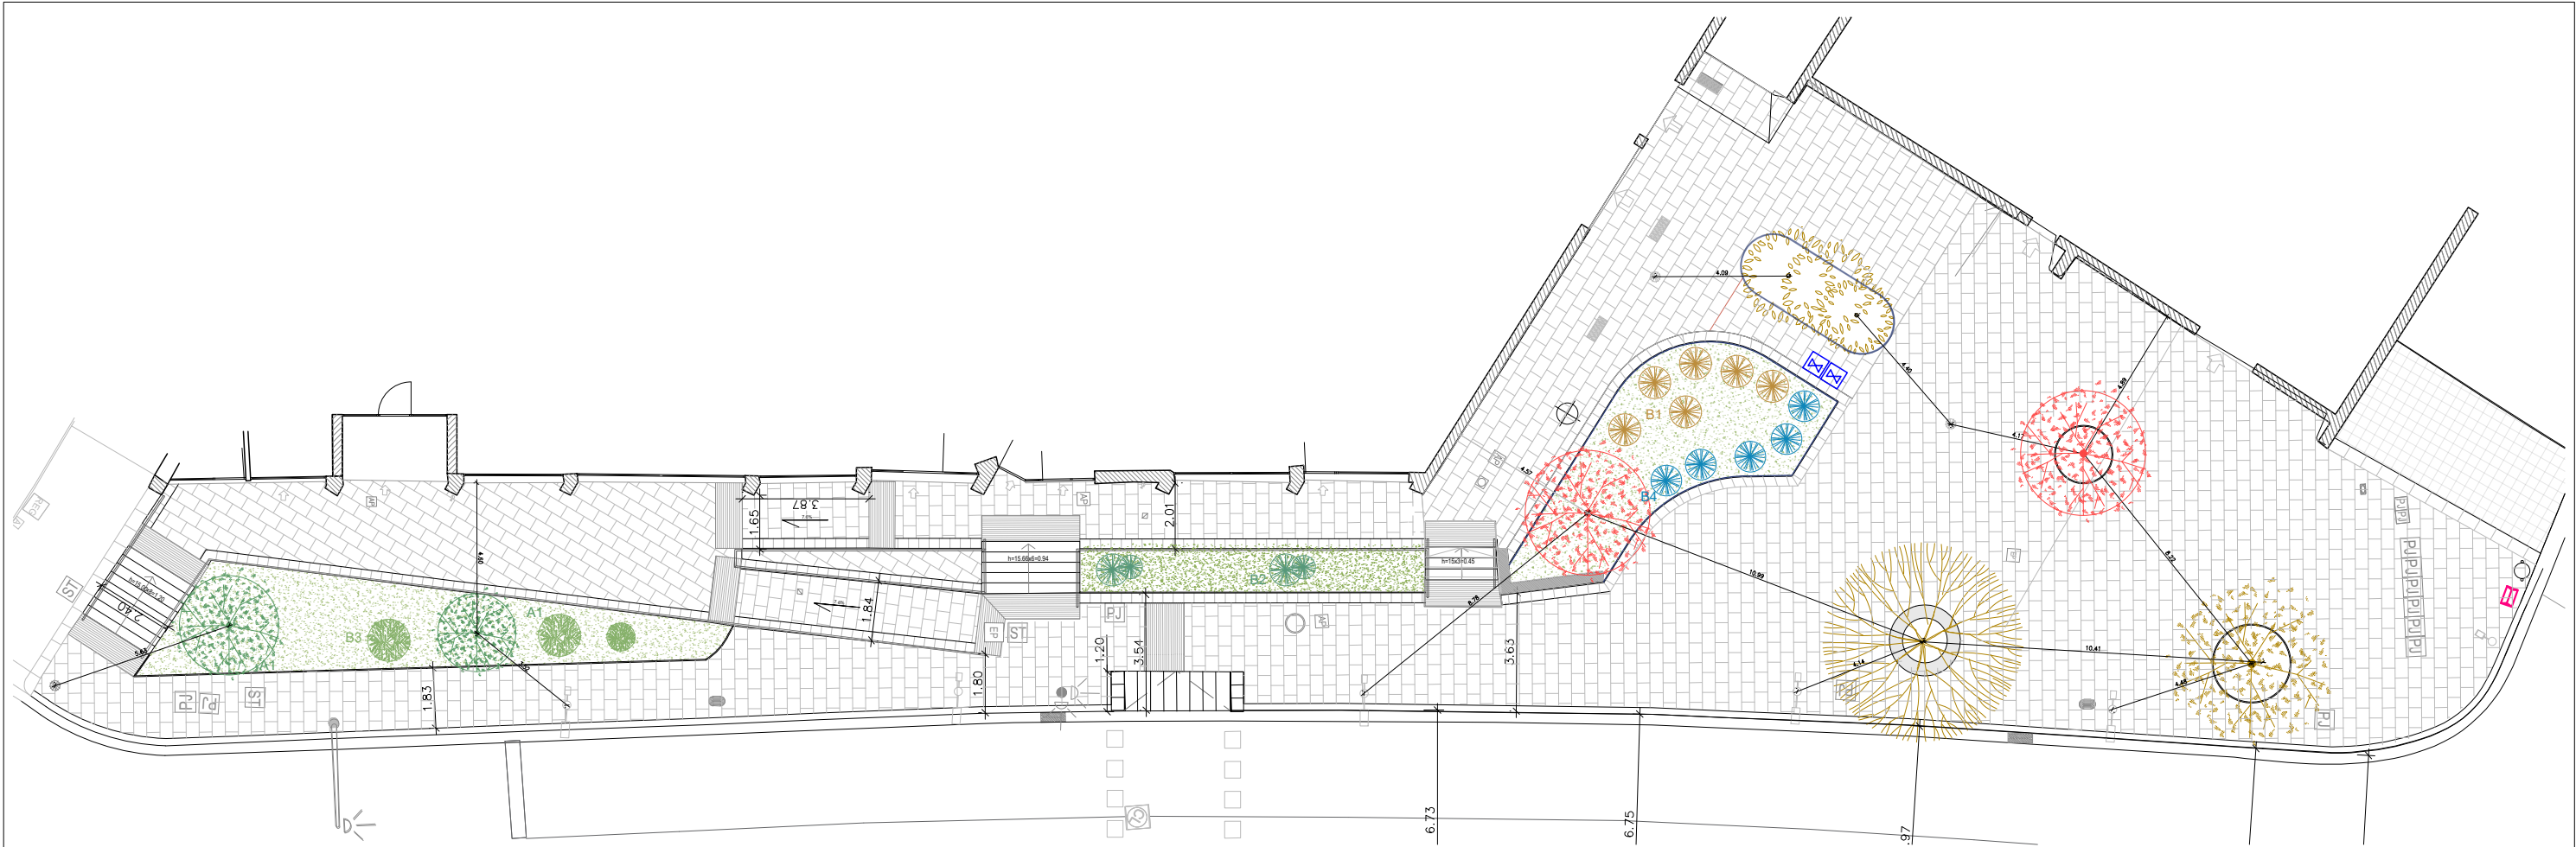

DISPOSICIÓ TERRENY PER ARBRES

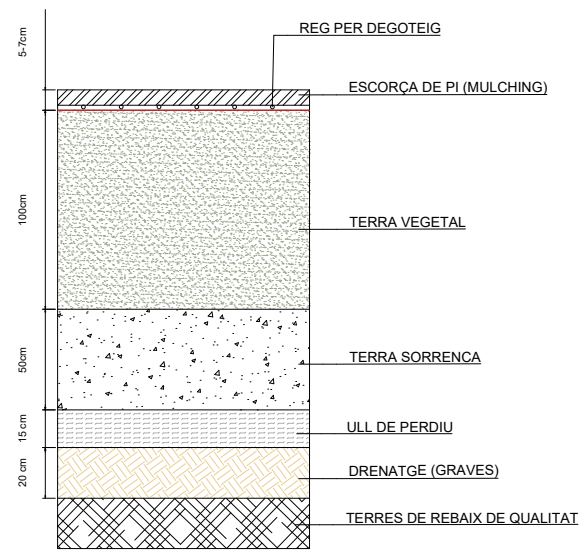

DISPOSICIÓ TERRENY PER ARBUSTIVES

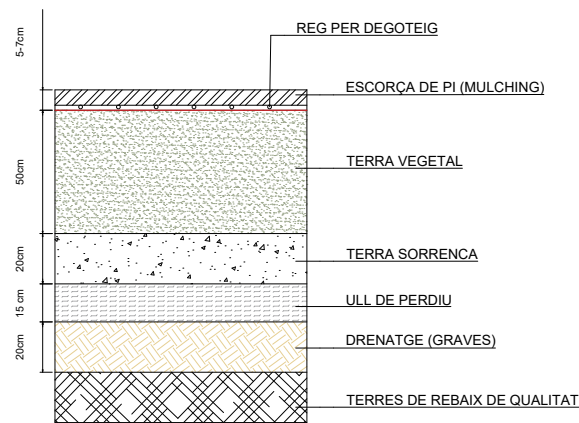

VEGETACIÓ EXISTENT A MANTENIR

- PRUNUS
- MÈLIA TRASPLANTADA
- ÀLBER

VEGETACIÓ DE NOVA PLANTACIÓ

- ARBRE A1: BRACHICHTON ACERIFOLIUS
- ARBRE A2: MELIA
- ARBUSTO B1: Phlomis lanata (3u/m2)
- ARBUSTO B2: ROSMARINUS OFFICINALIS "PROSTRATUS" (3u/m2)
- ARBUSTO B3: LAVANDULA DENTATA (3 u/m2)
- ARBUSTO B4: SALVIA CHAMEDRYIODES (3 u/m2)

*POSICIÓ ORIENTATIVA DE LES ARBUSTIVES