


PROJECTE EXECUTIU, ESTUDI DE SEGURETAT
I SALUT I MEMÒRIA AMBIENTAL DE L'ESPAI DE
PROXIMITAT SITUAT AL CARRER PINTOR ALSAMORA,
AL DISTRICTE DE NOU BARRIS, BARCELONA
PR.2024.0074

BLAI PÉREZ I JORDI RAMOS, ARQUITECTES ASSOCIATS S.L.P.
Arquitectes

AJUNTAMENT DE BARCELONA

BU



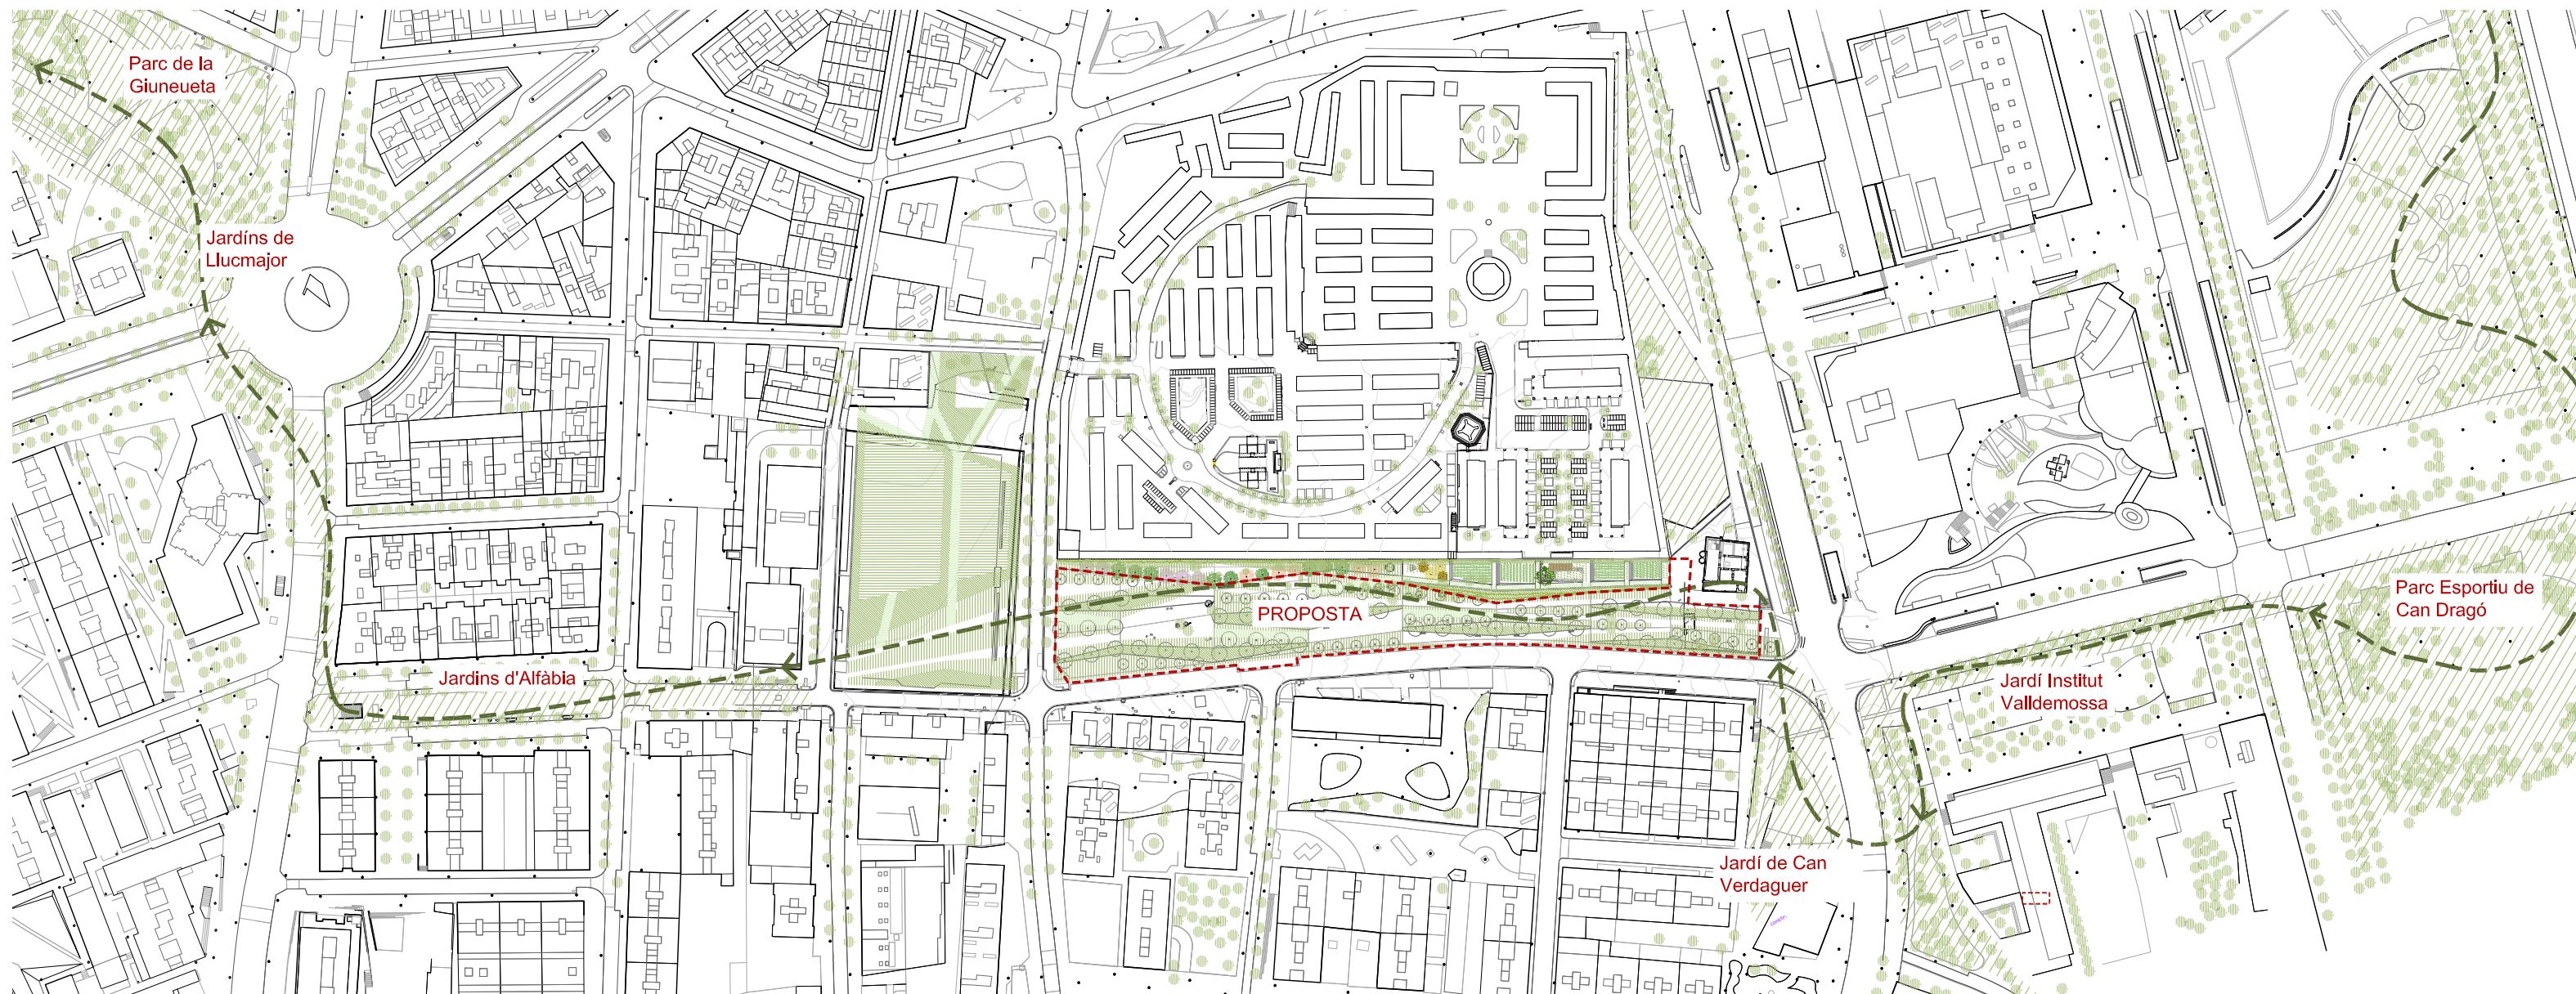





1 er NIVELL - PRAT


2º NIVELL - ARBUSTIVA

3º NIVELL - ARBRAT

SUDS

PAVIMENTS MIXTOS

PARTERRES/TALÚS

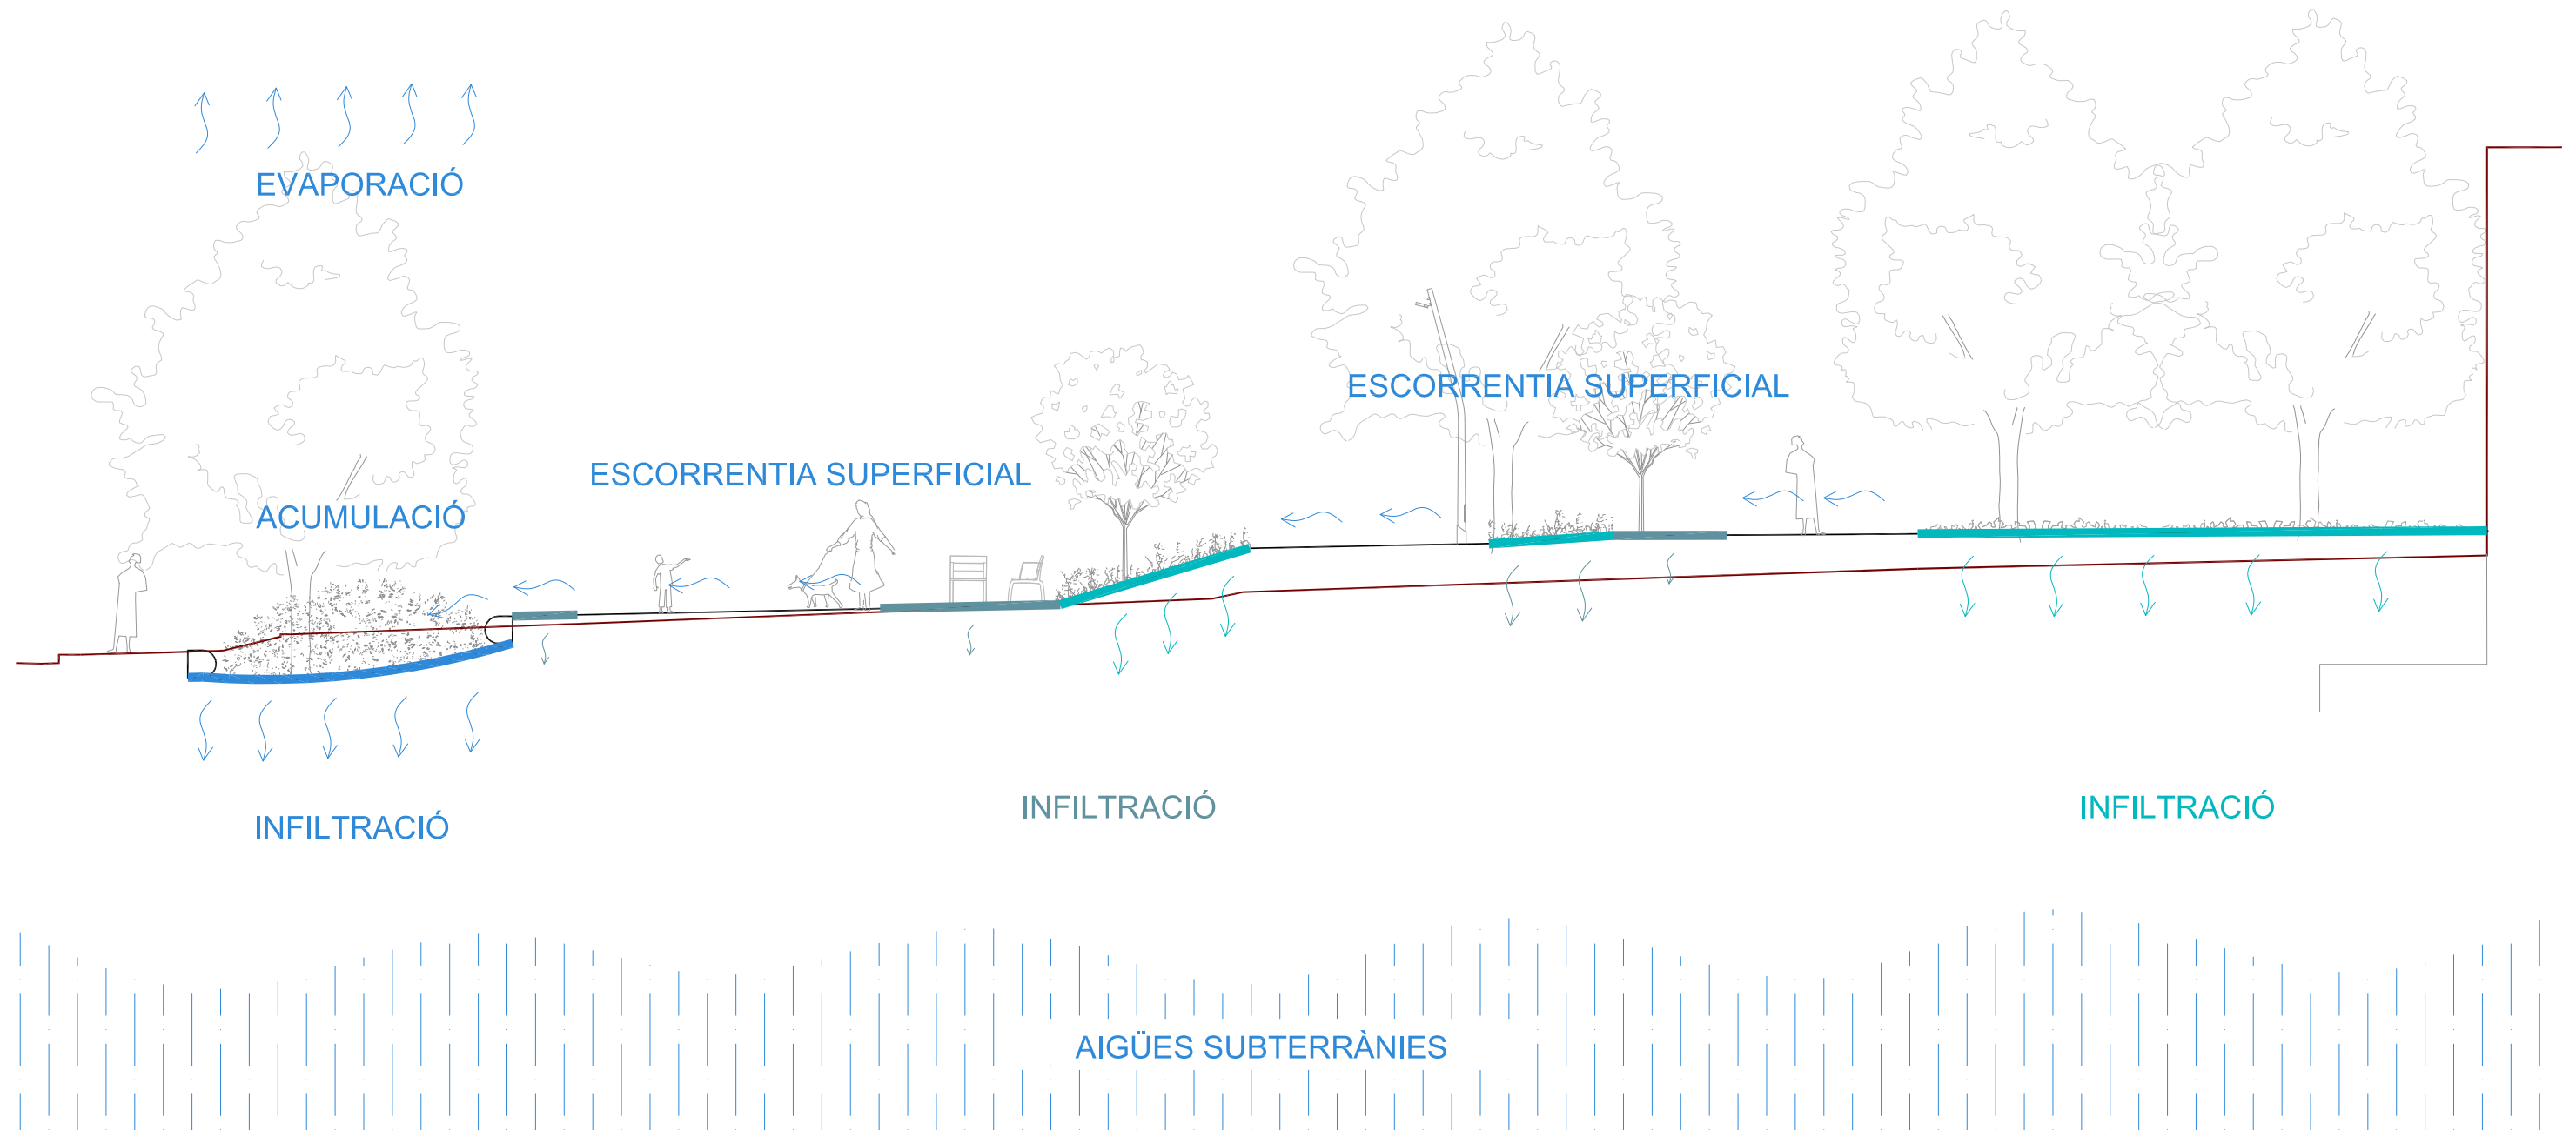




100% dels espais són accessibles




aproximadament 45% de la superfície ombrejat
60% sense horts.

s'hi afegeixen alguns arbres per donar ombra a la zona de
platació de l'hort

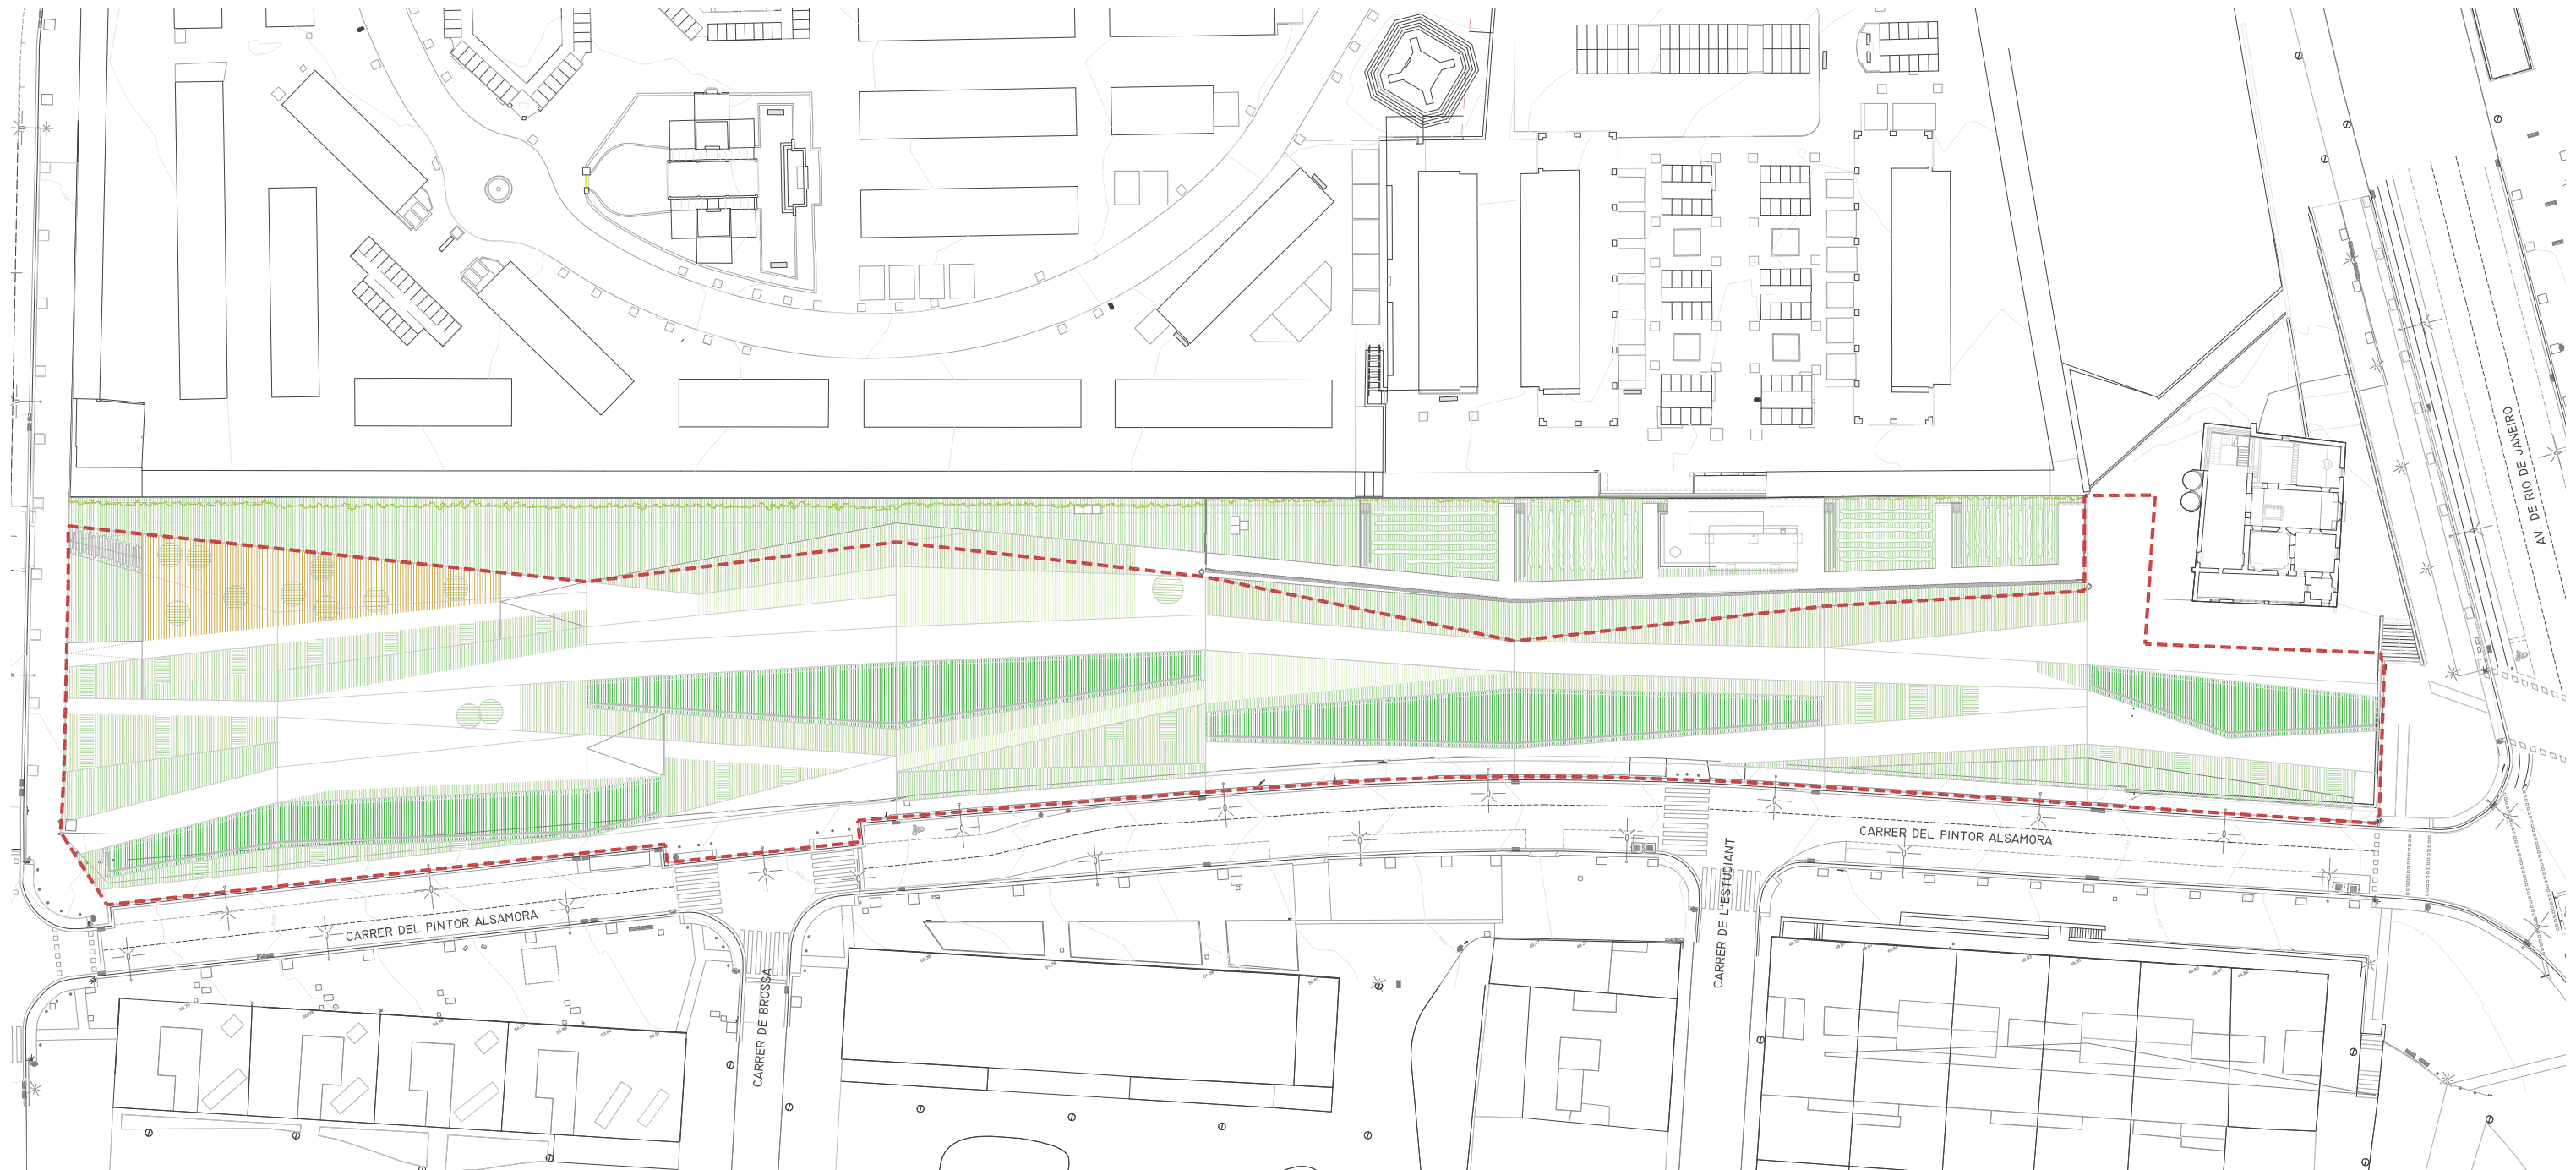


aproximadament 67% de la superfície permeable

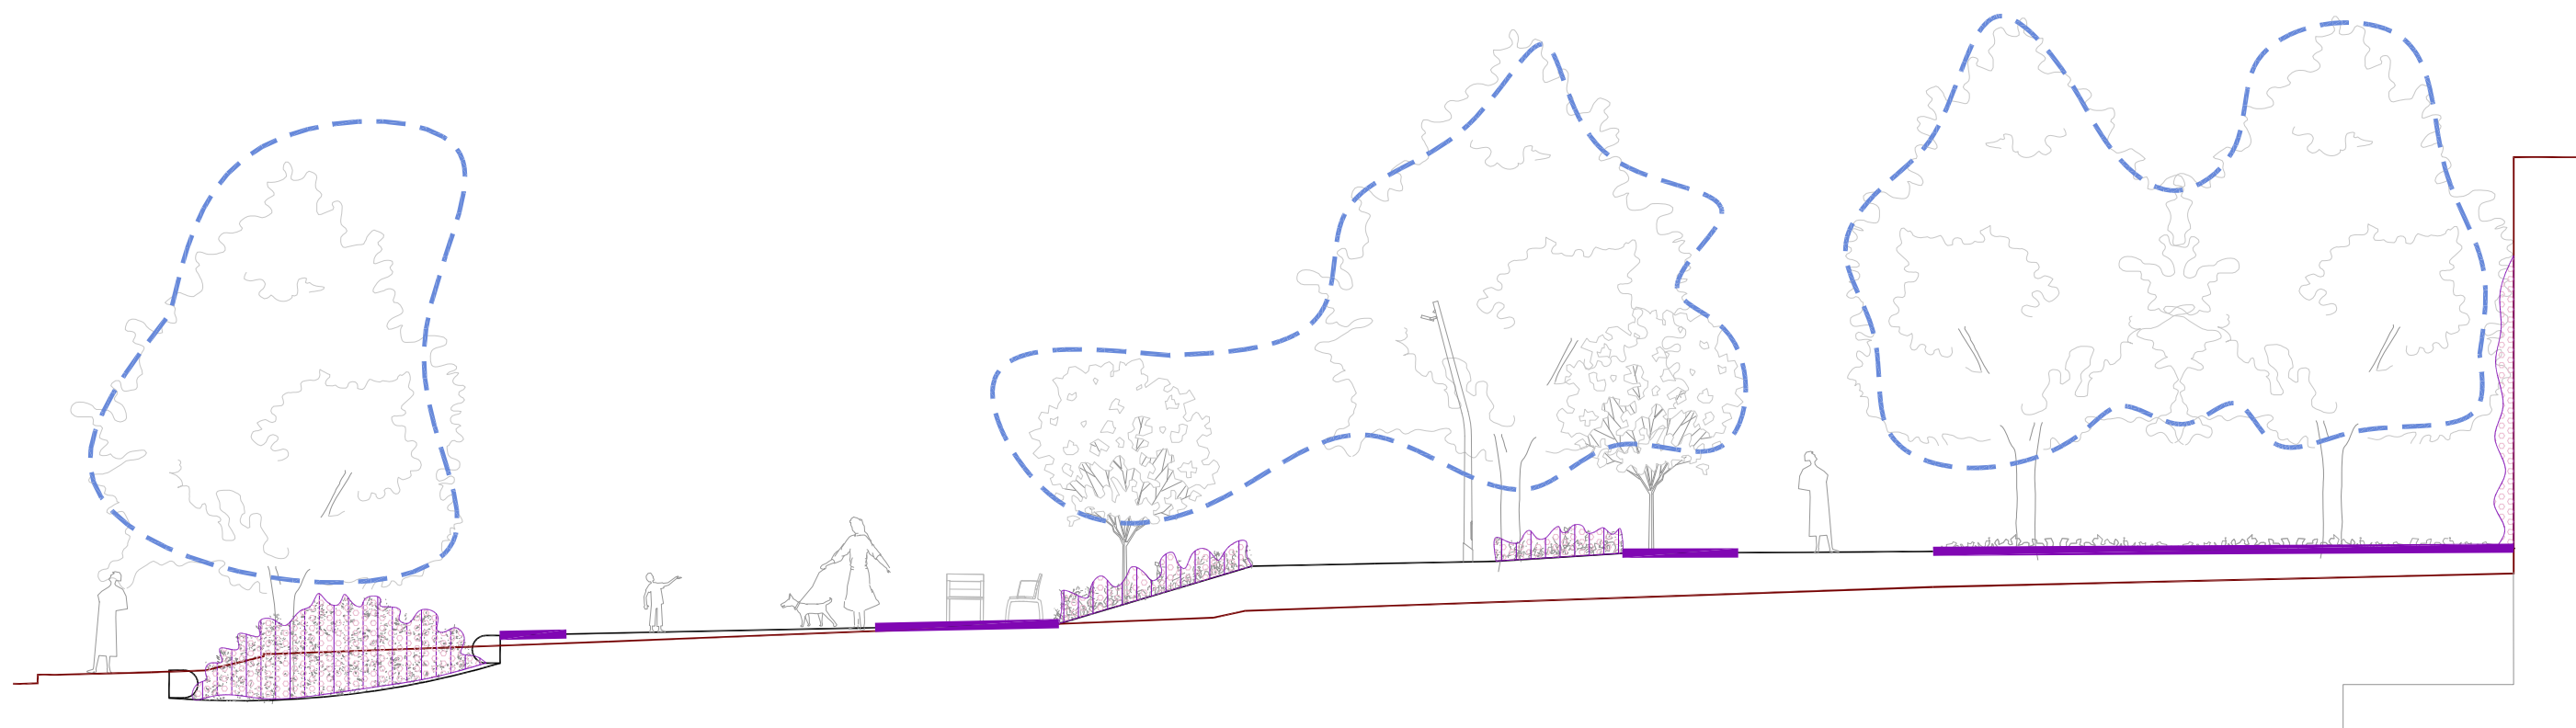

Ús de vegetació per a
proporcionar ombra


Connexió amb la xarxa
d'espais verds a l'entorn per a
potenciar un microclima urbà

Reducció de les superfícies
impermeables i calentes

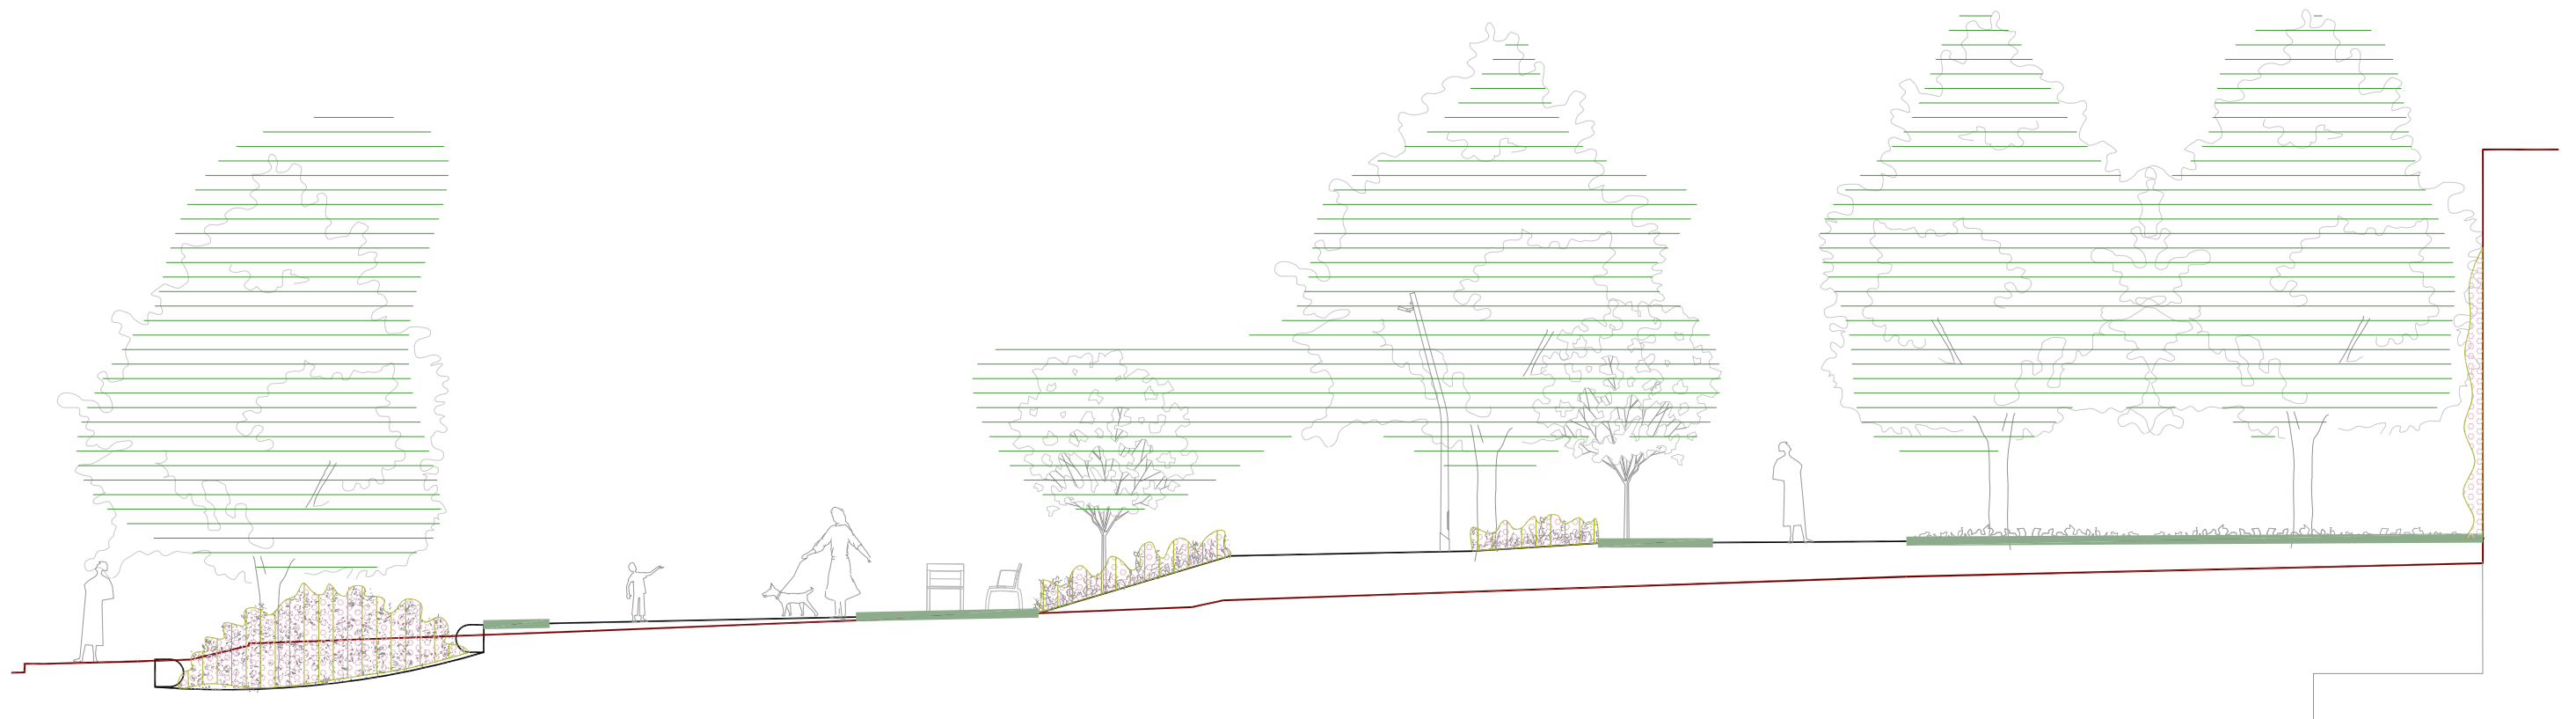

HOTELS D'INSECTES


CAIXES NIU


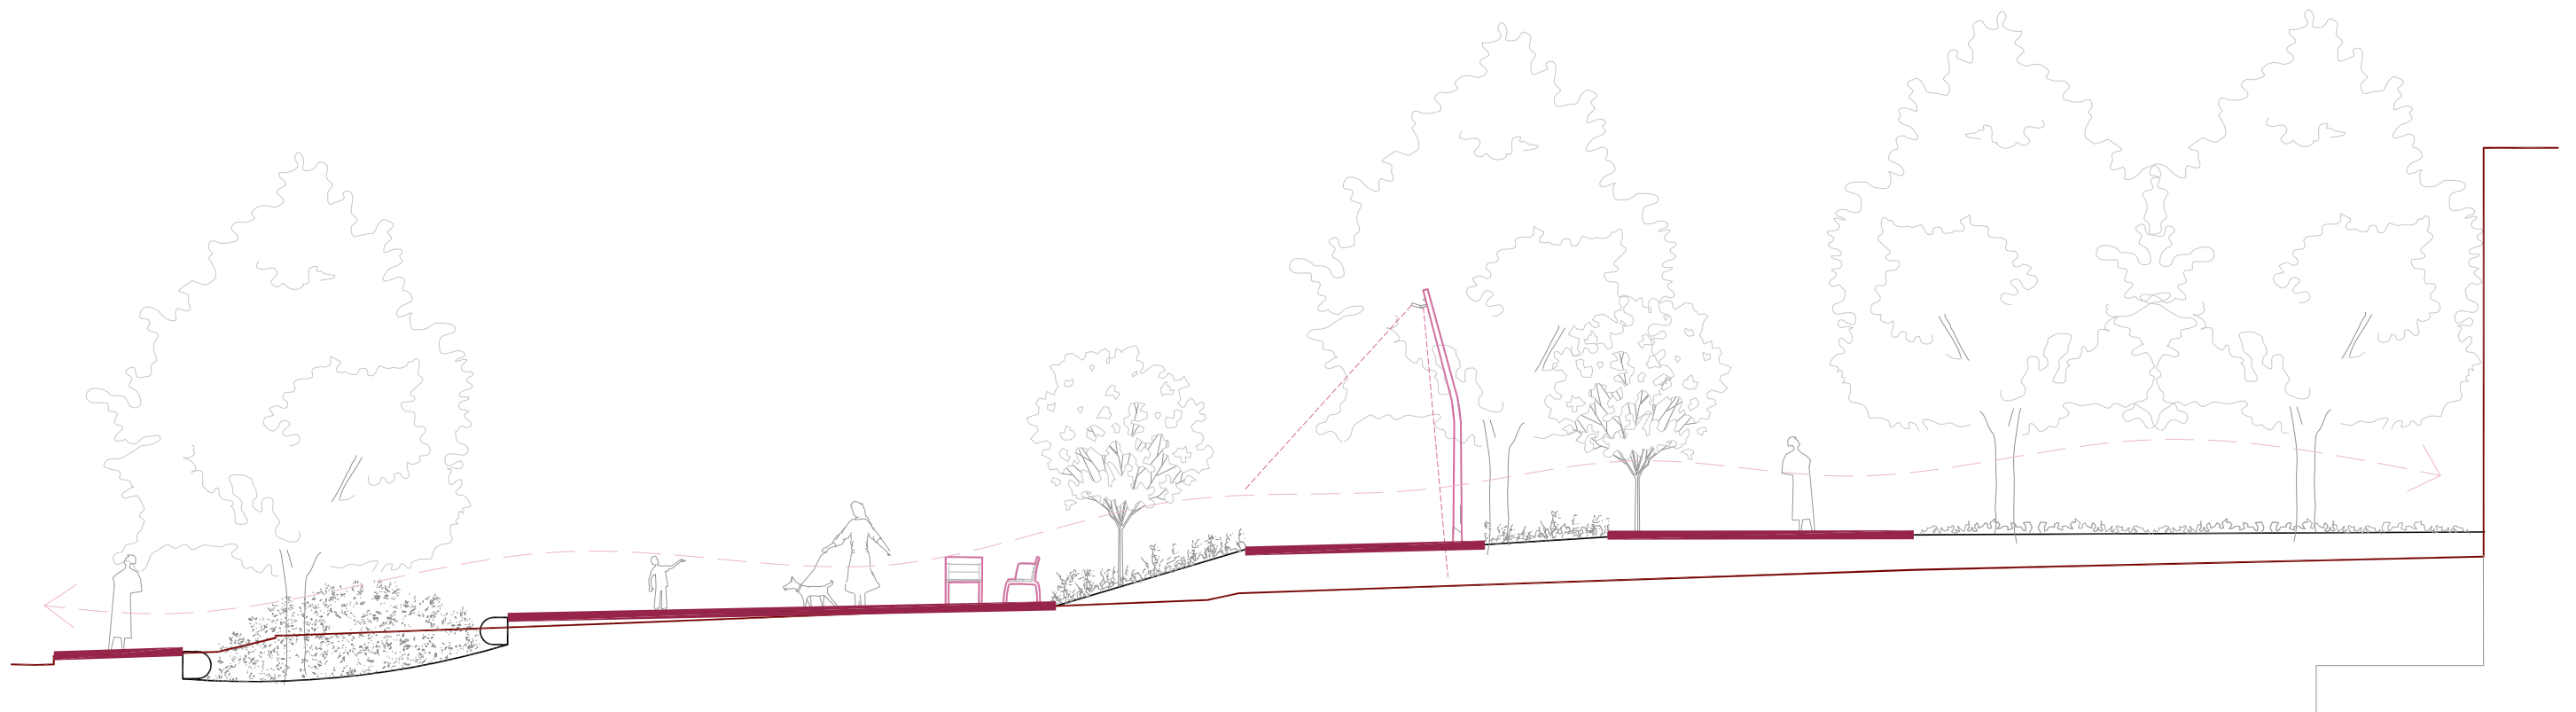


**MOBILIARI ADAPTAT
ILUMINACIÓ ADEQUADA**



**ACCESSIBILITAT
UNIVERSAL**

**ELIMINACIÓ BARRERES
ARQUITECTÒNIQUES**


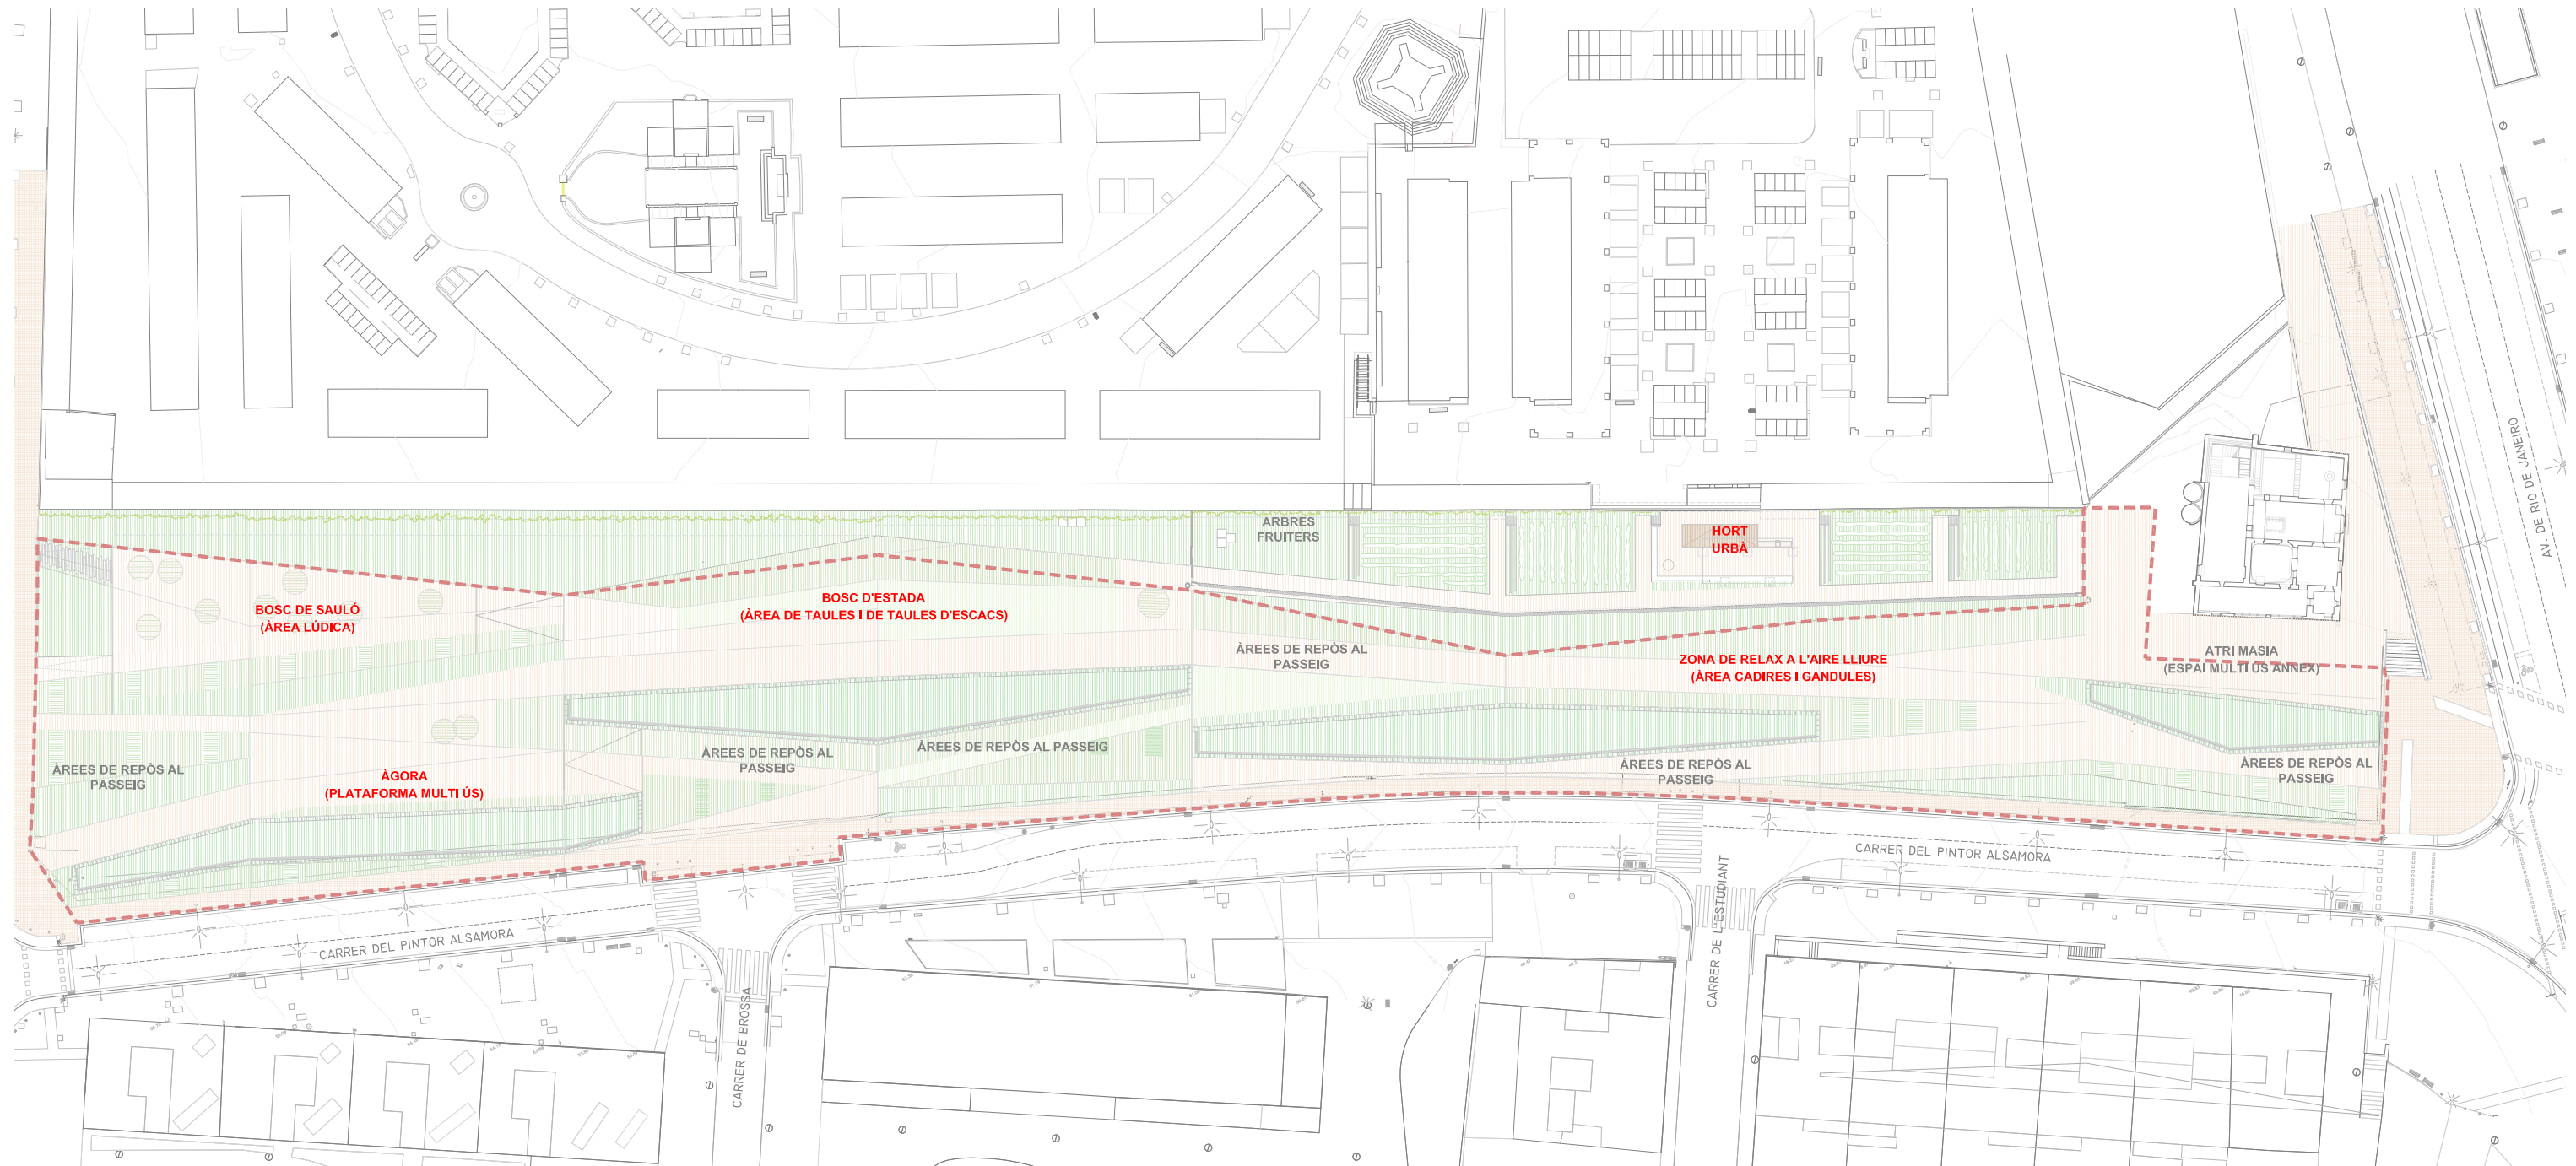


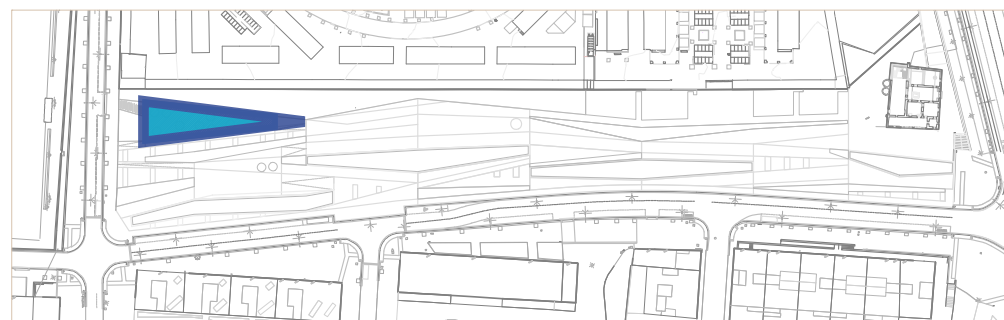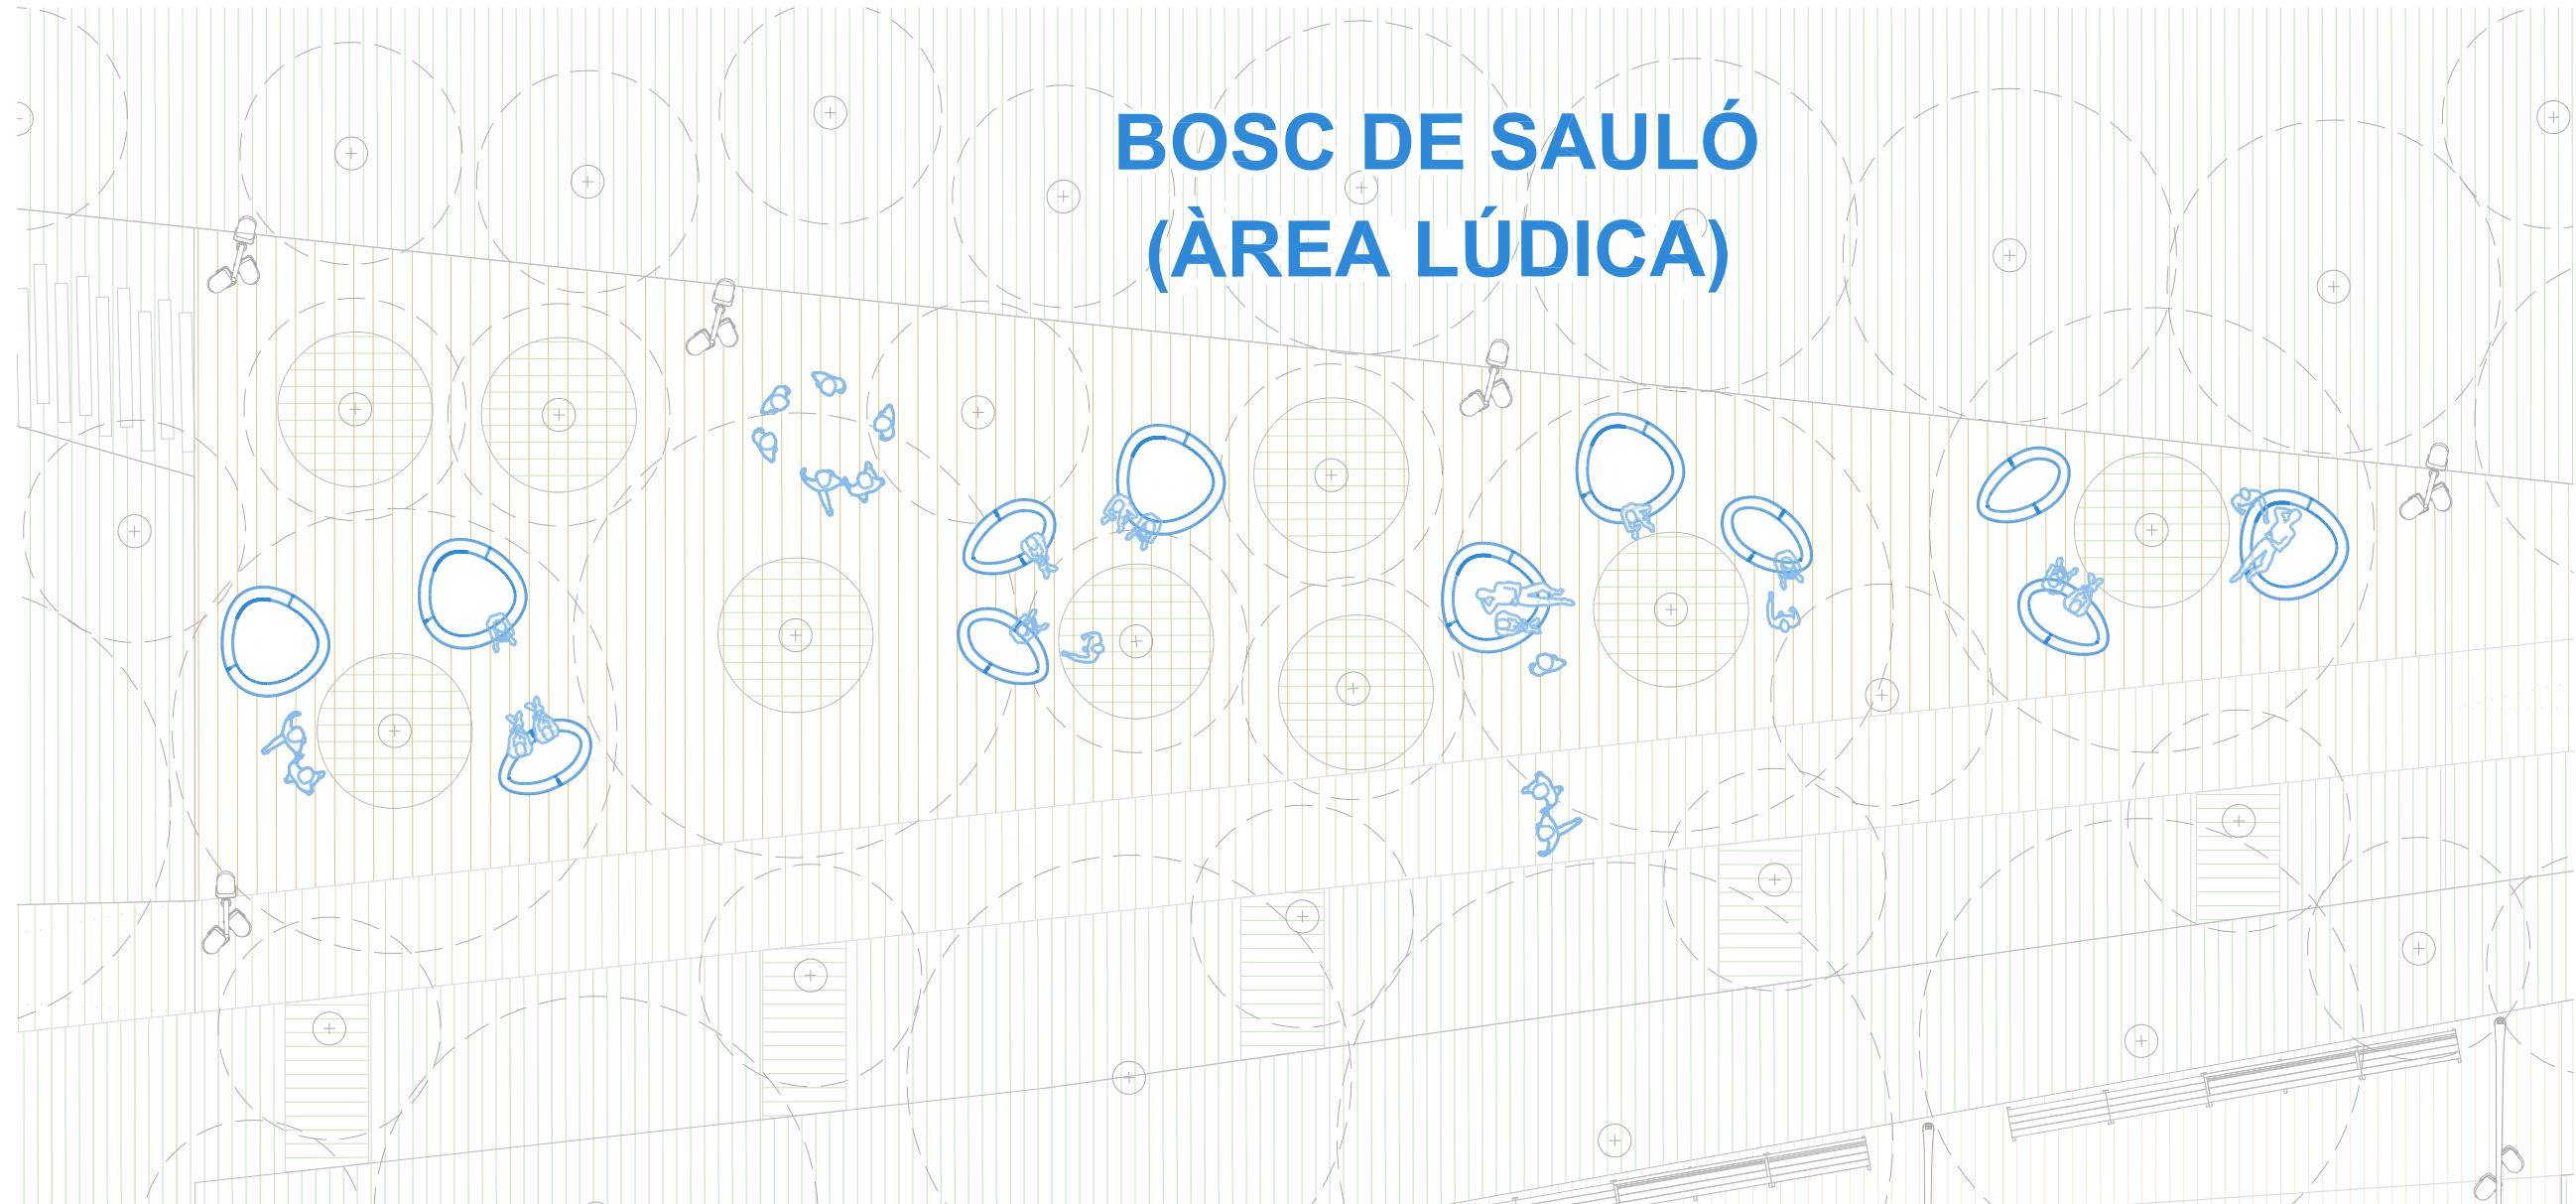



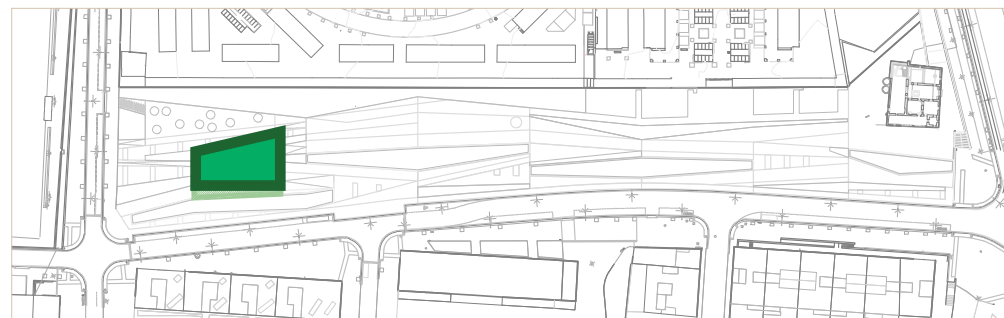
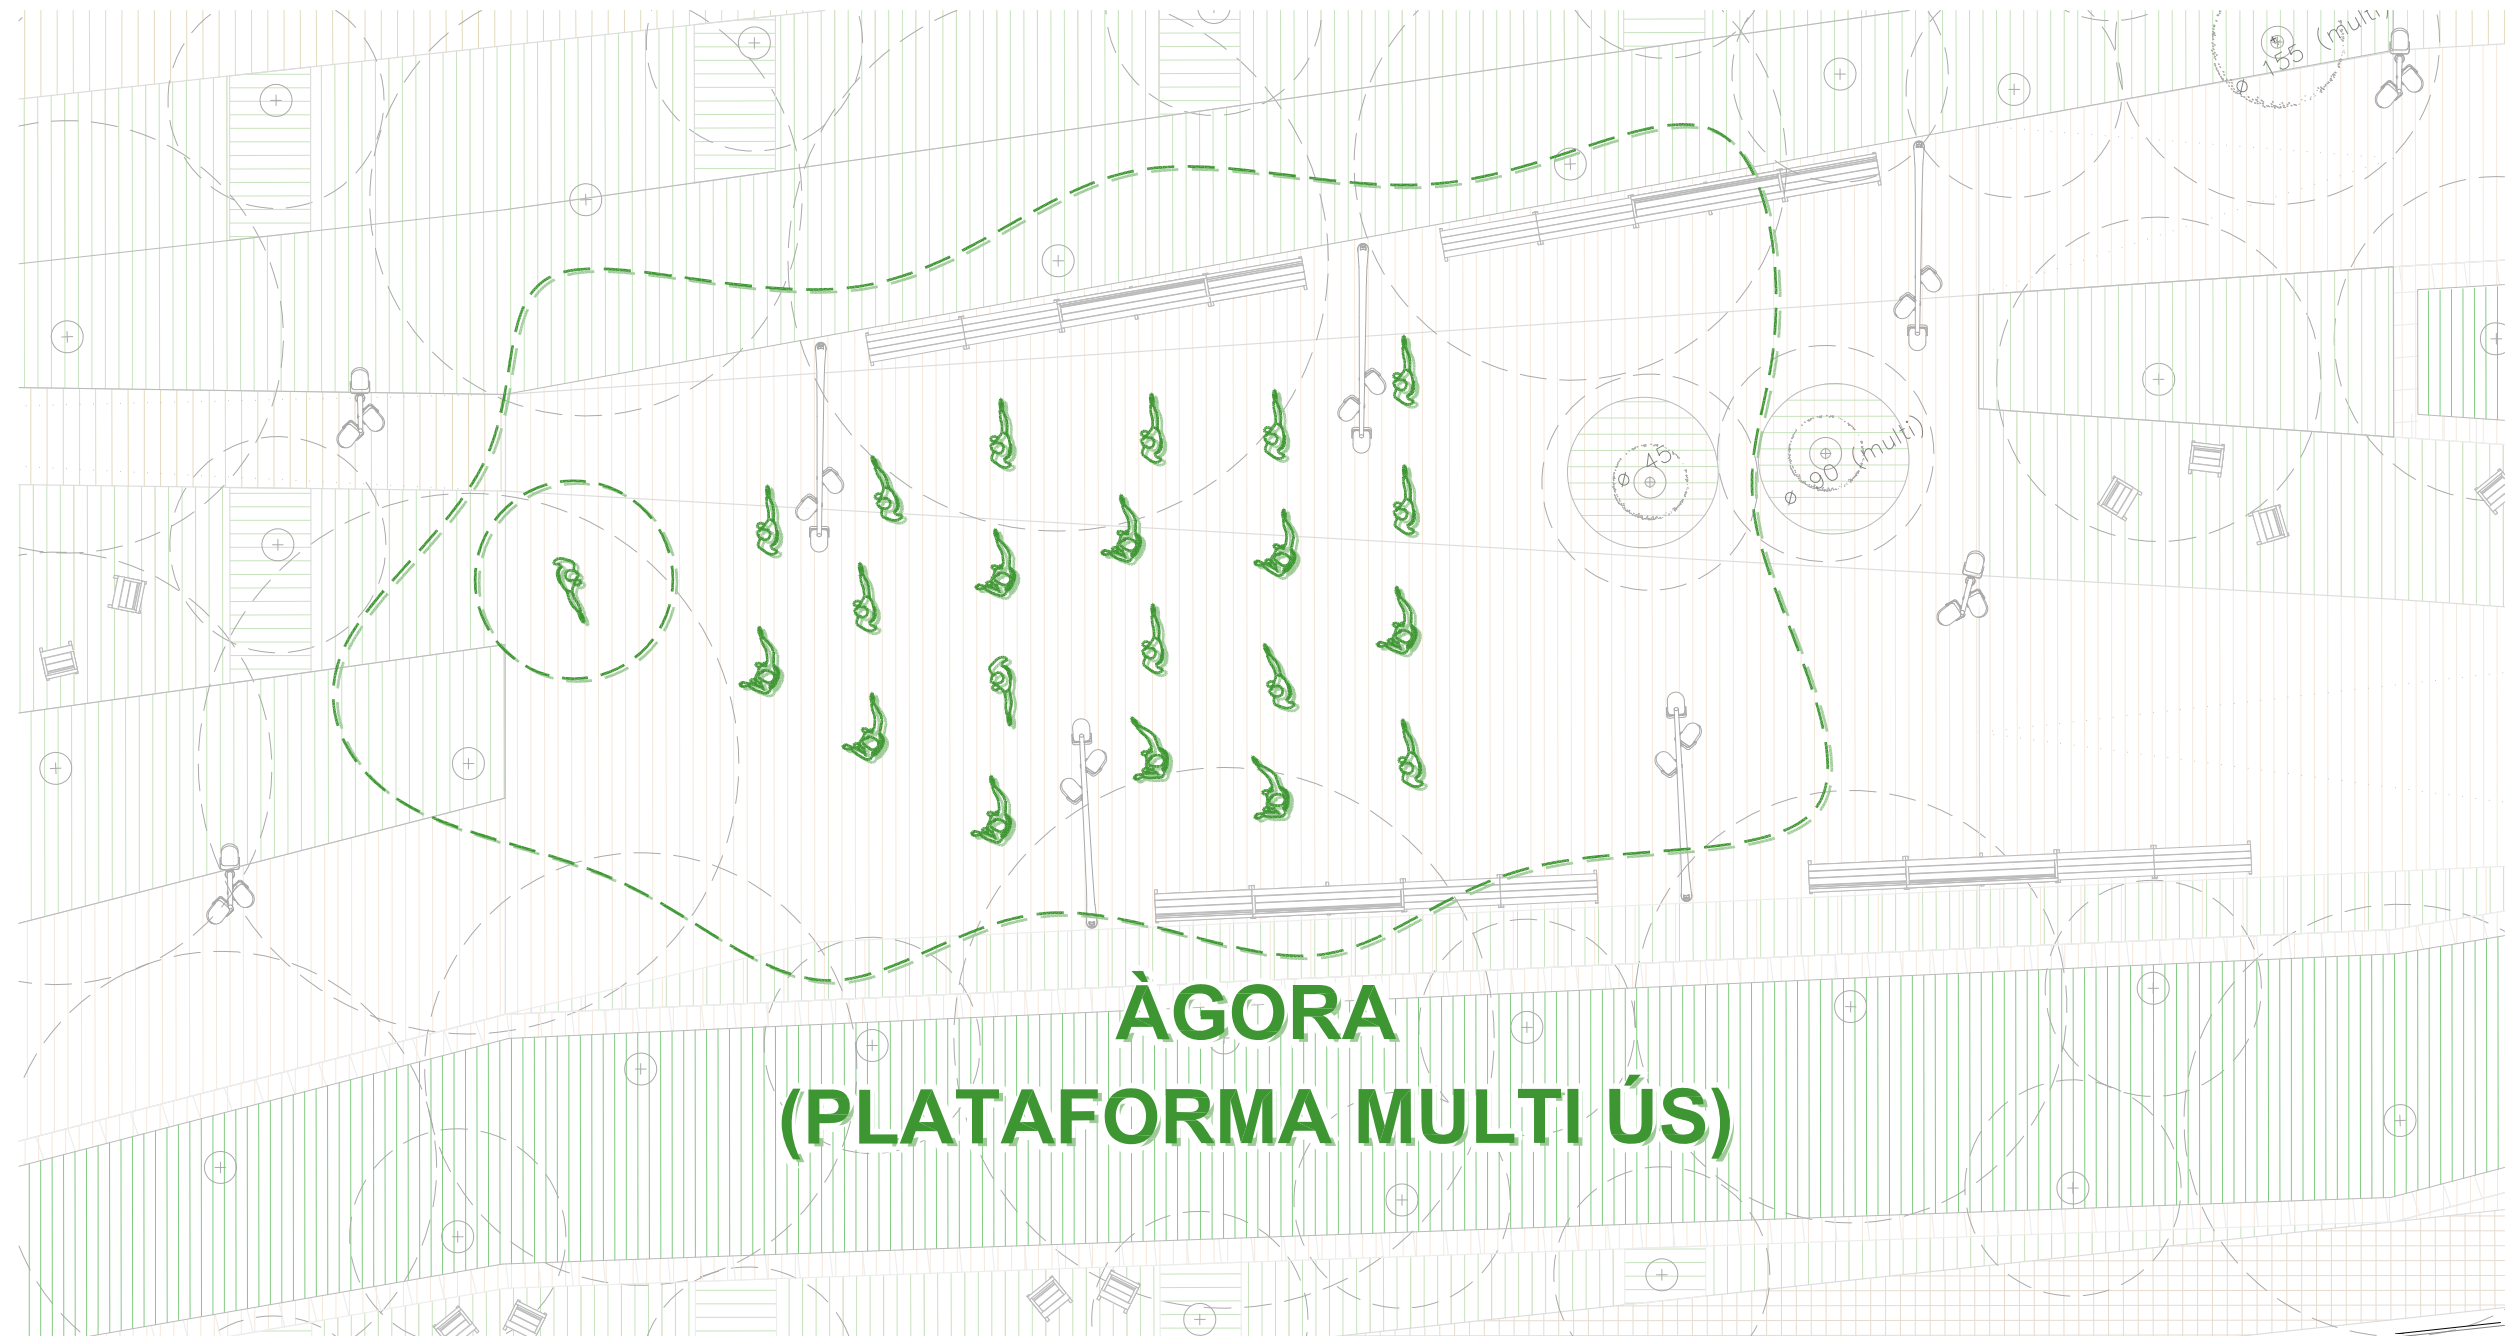




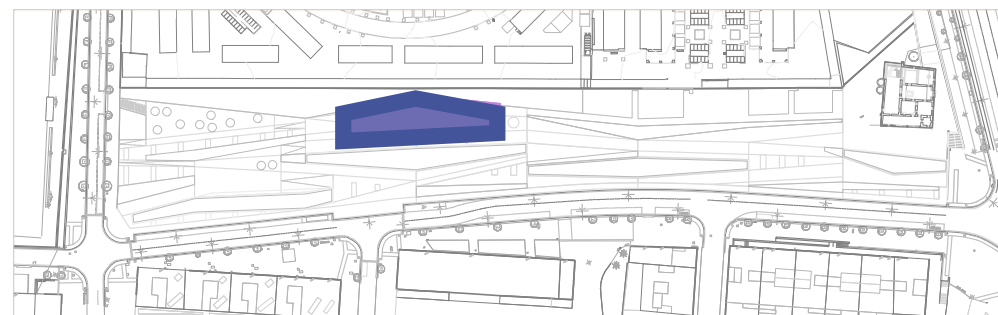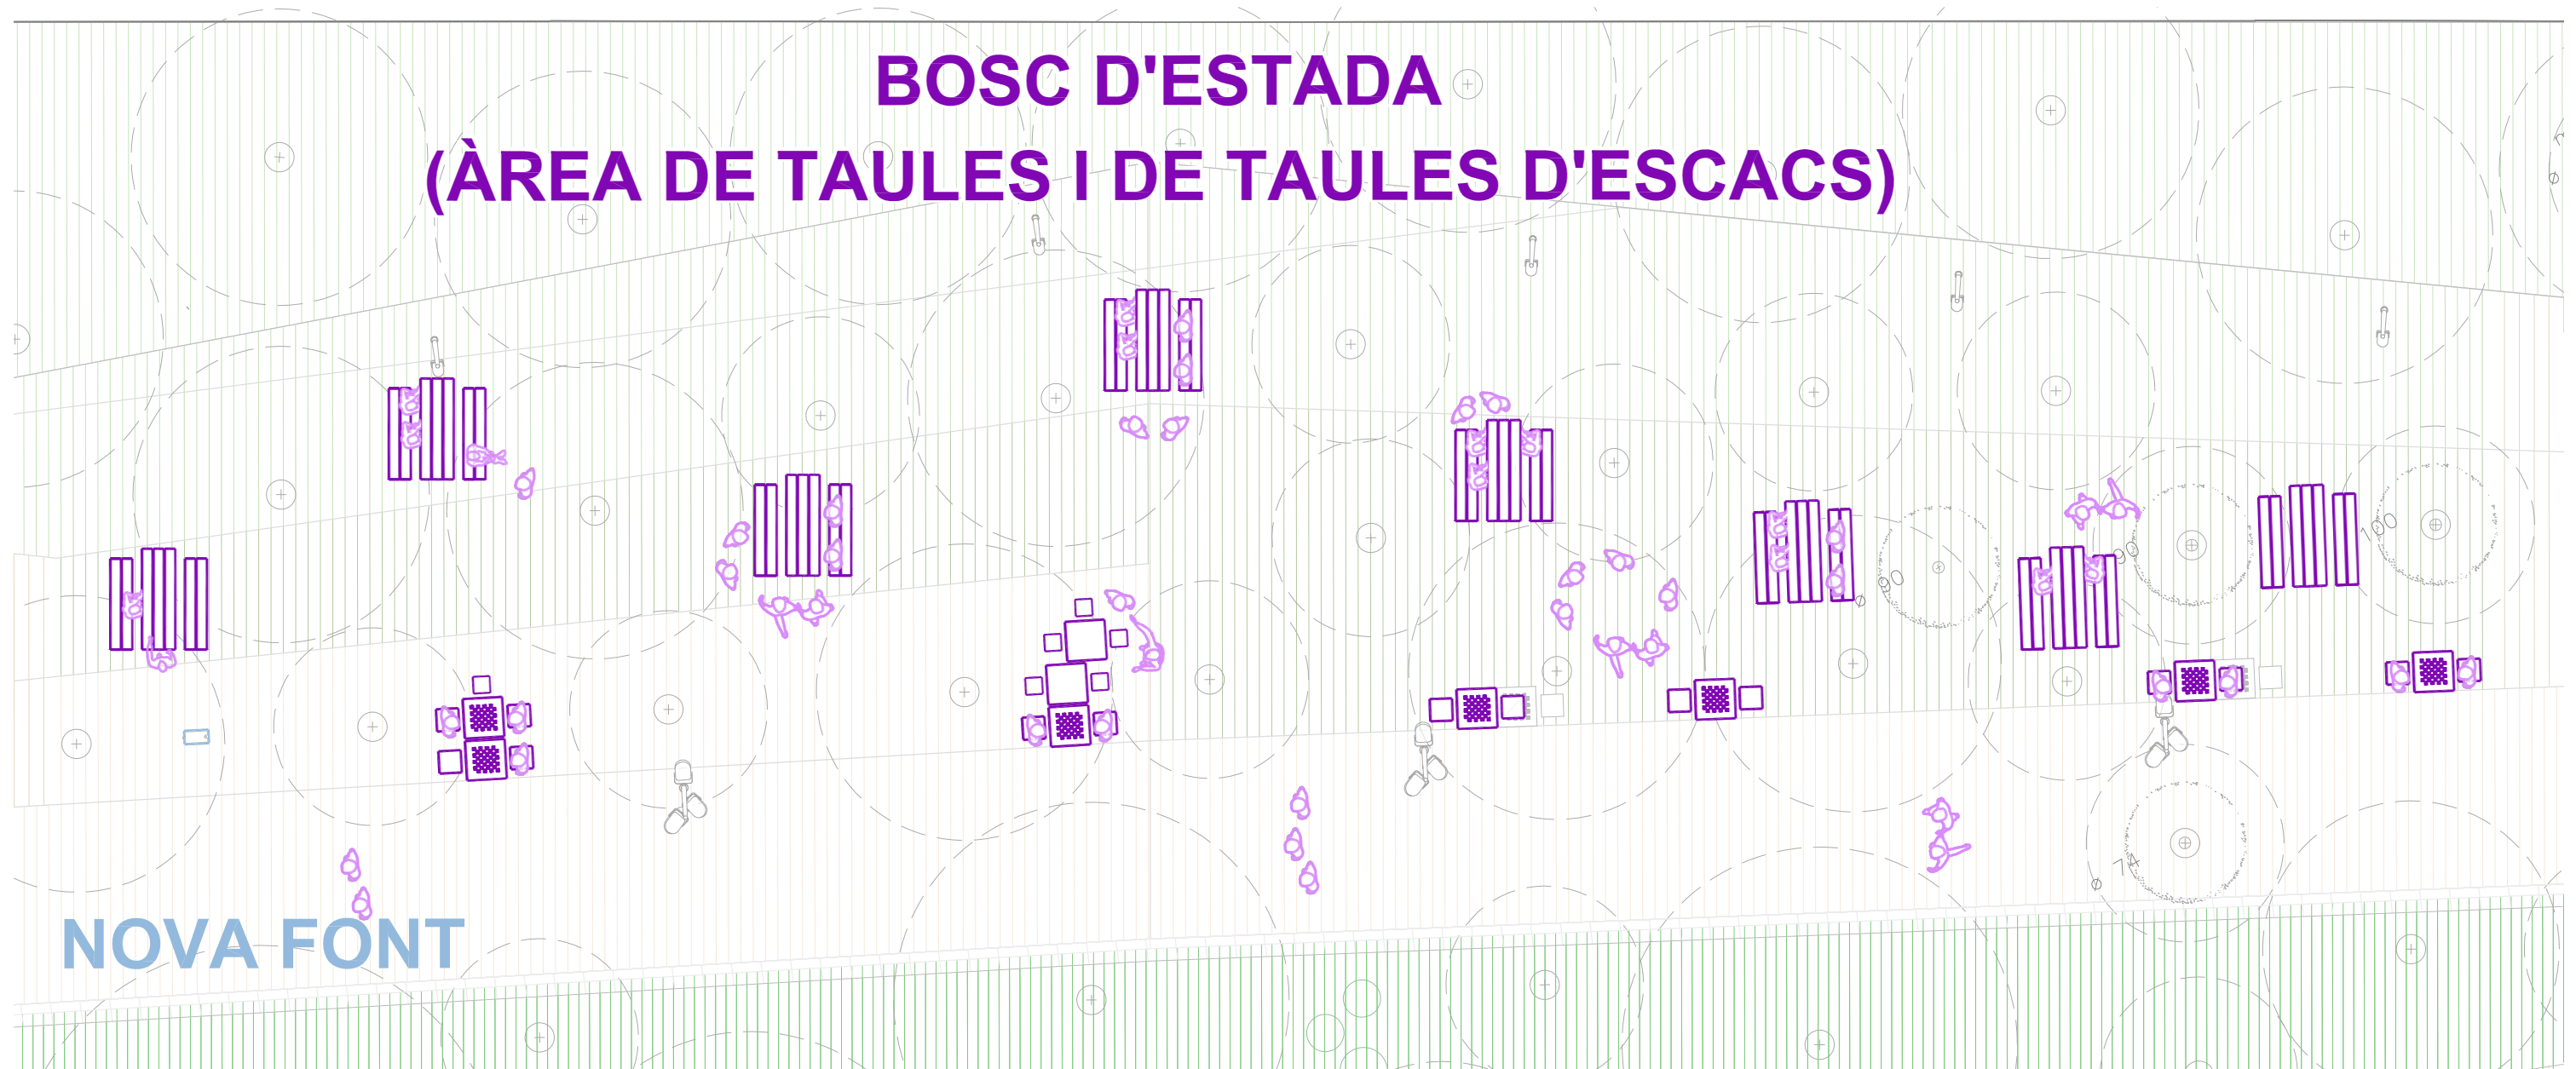




**ZONA DE RELAX A L'AIRE LLIURE
(ÀREA CADIRES I GANDULES)**

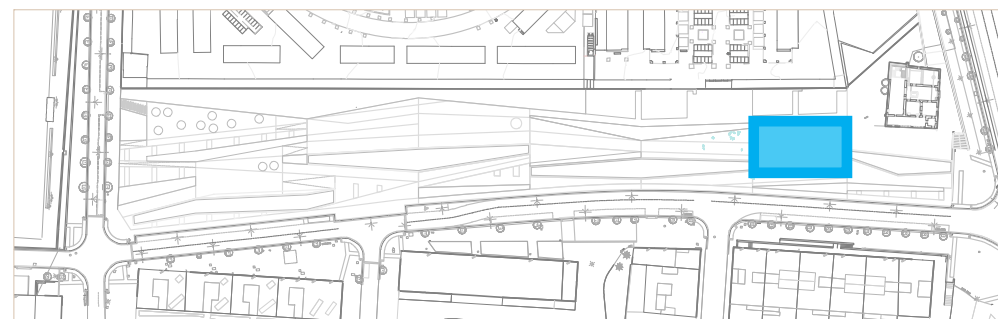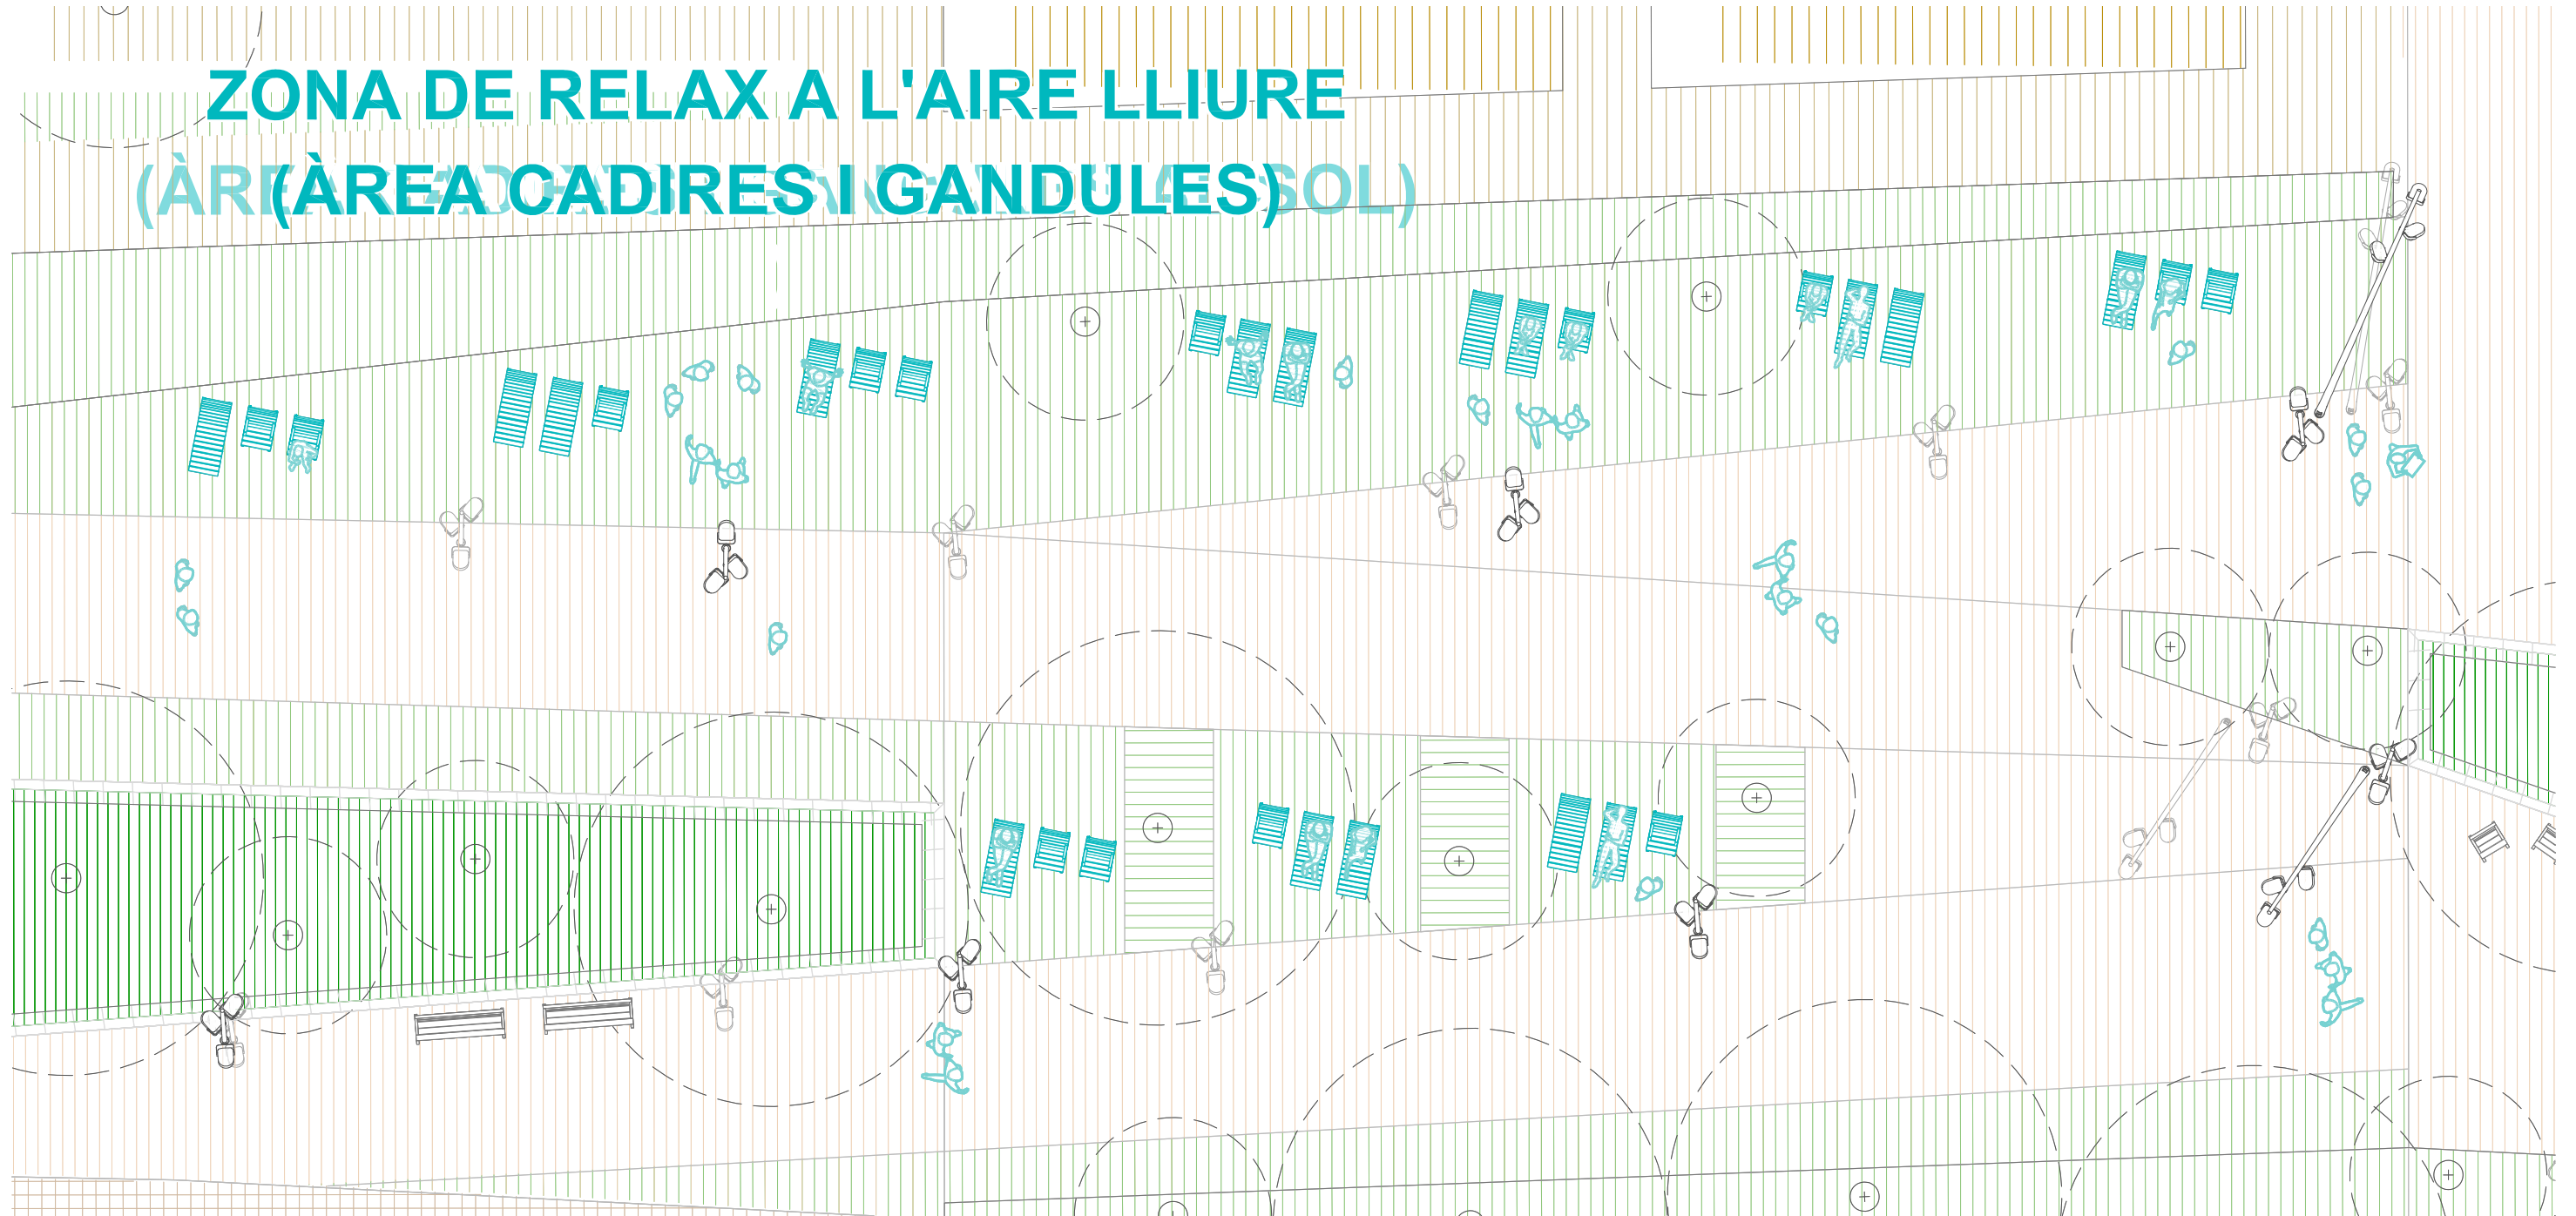




Projecte executiu de l'espai de proximitat situat al carrer Pintor Alsamora

ESTAT ACTUAL

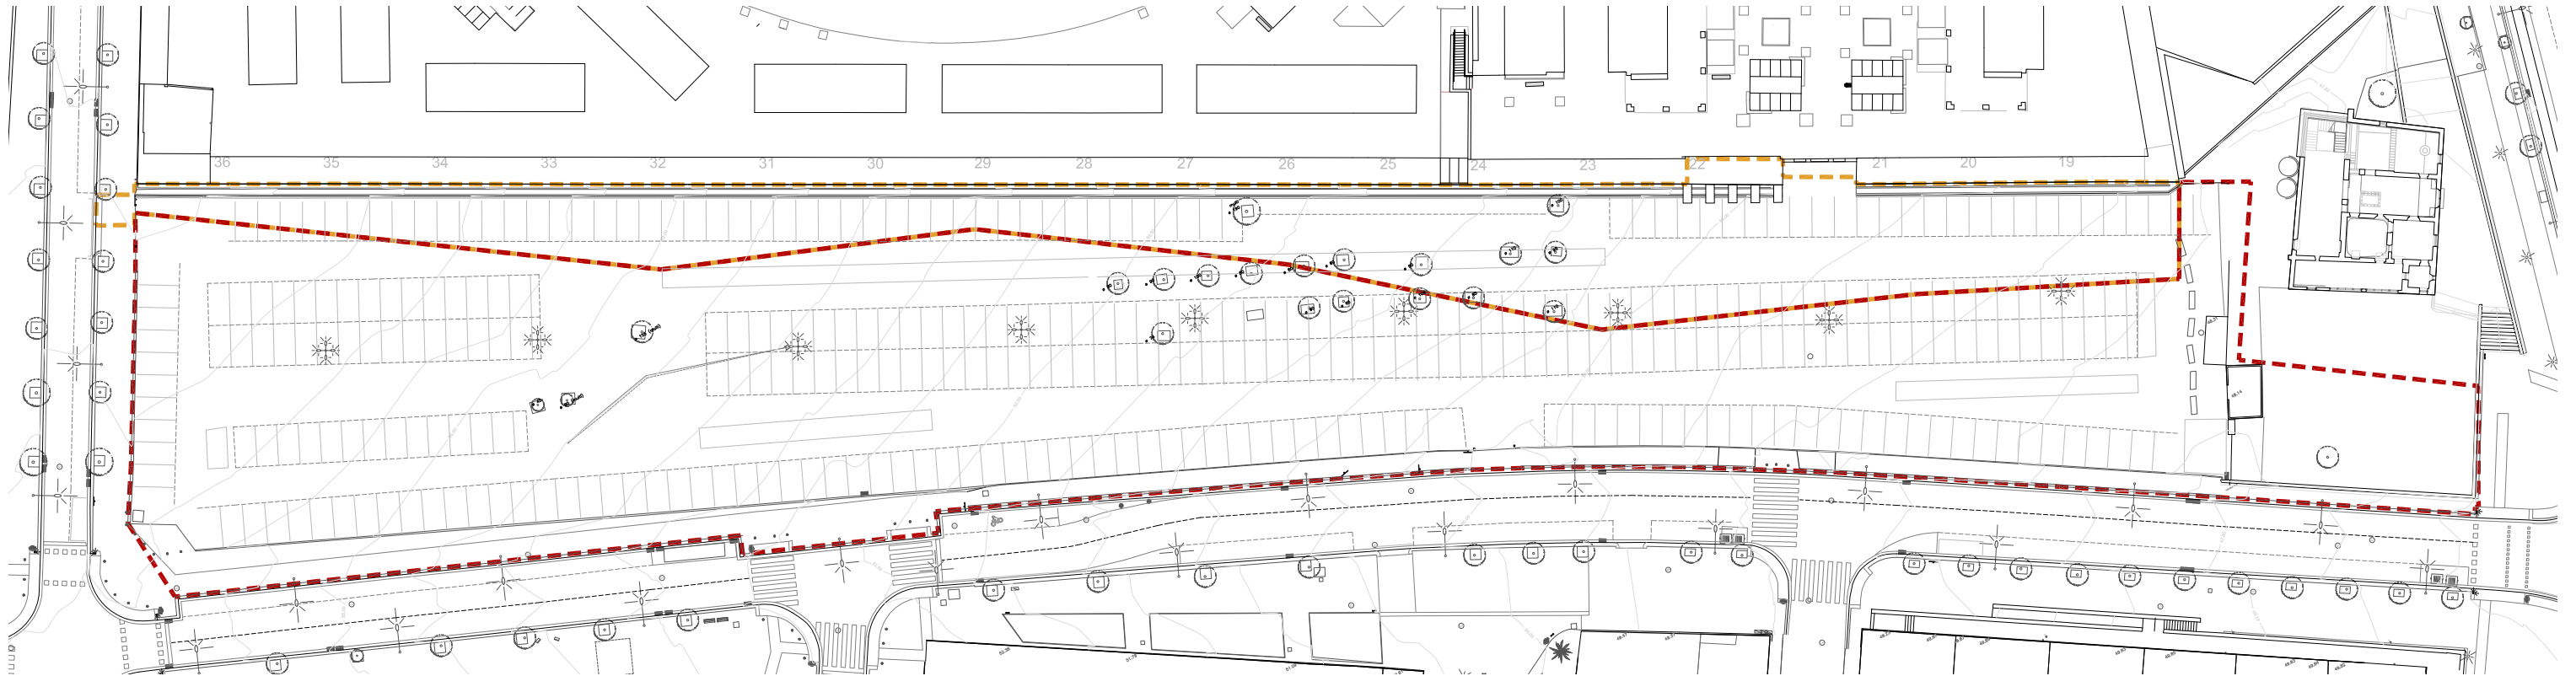


Millora de la qualitat ambiental i del confort urbà. Increment de les zones verdes accessibles i sostenibles.
Optimització de la gestió de l'aigua. Millora de la xarxa de infraestructures verds

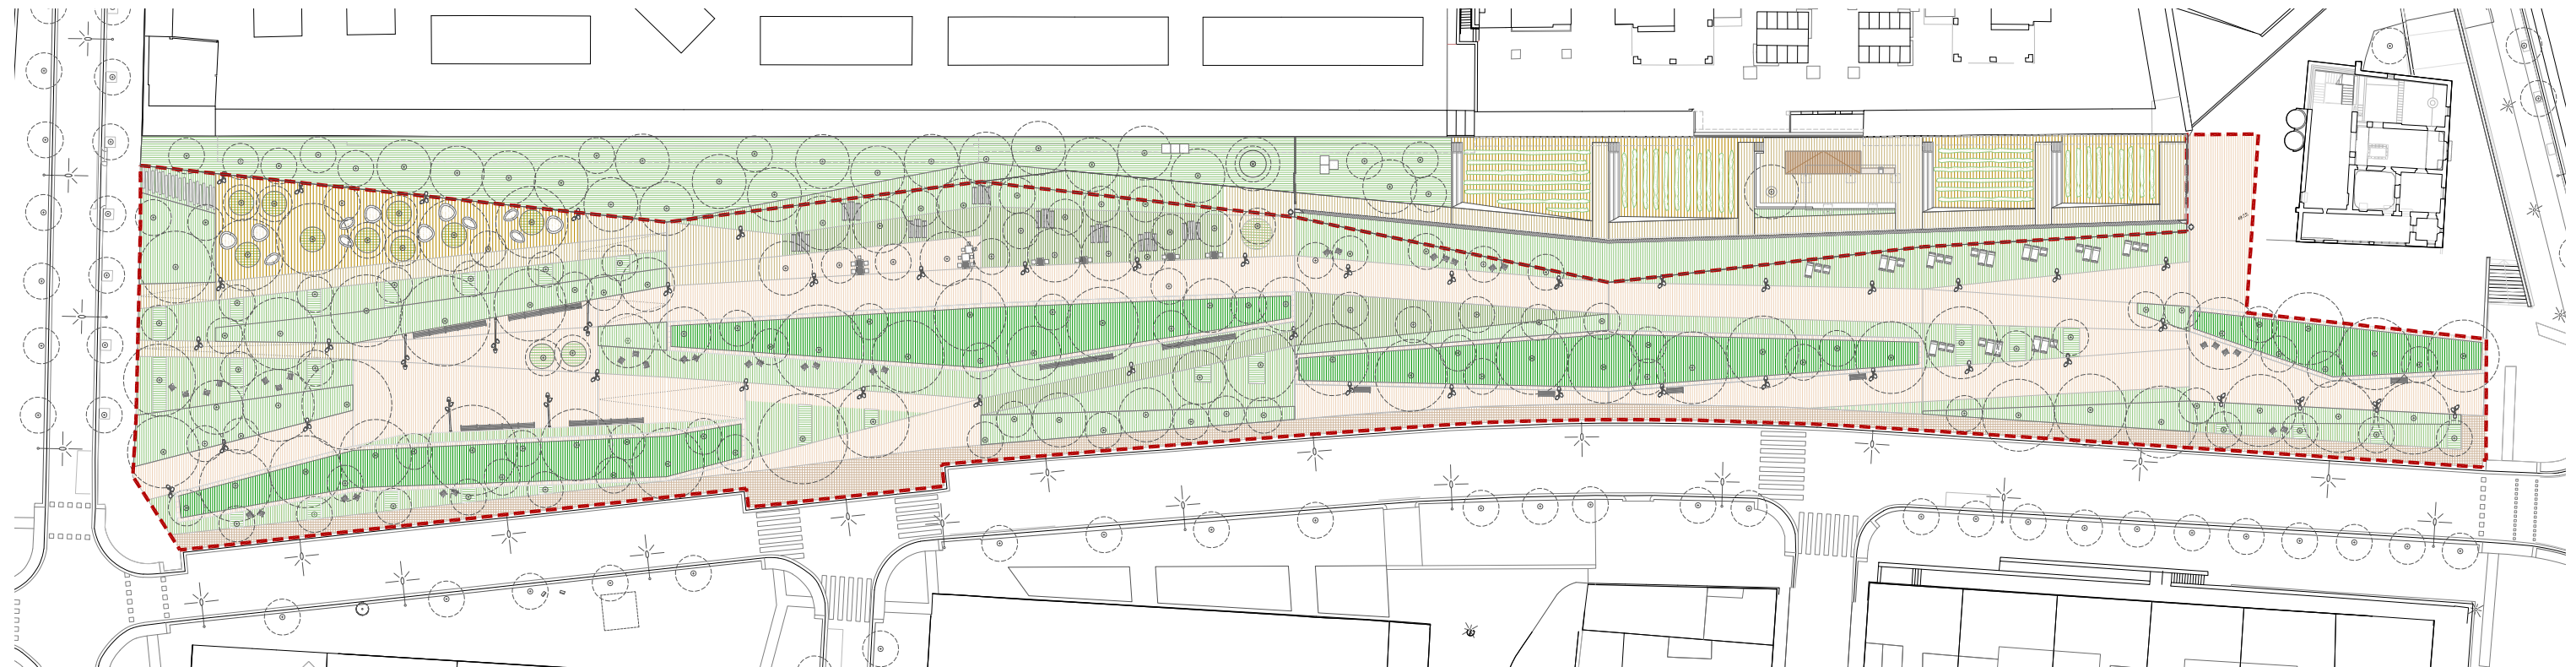

PROPOSTA

Projecte executiu de l'espai de proximitat situat al carrer Pintor Alsamora

UBICACIÓ DE LA ESTACIÓ TRANSFORMADORA ACTUAL A TRASLLADAT

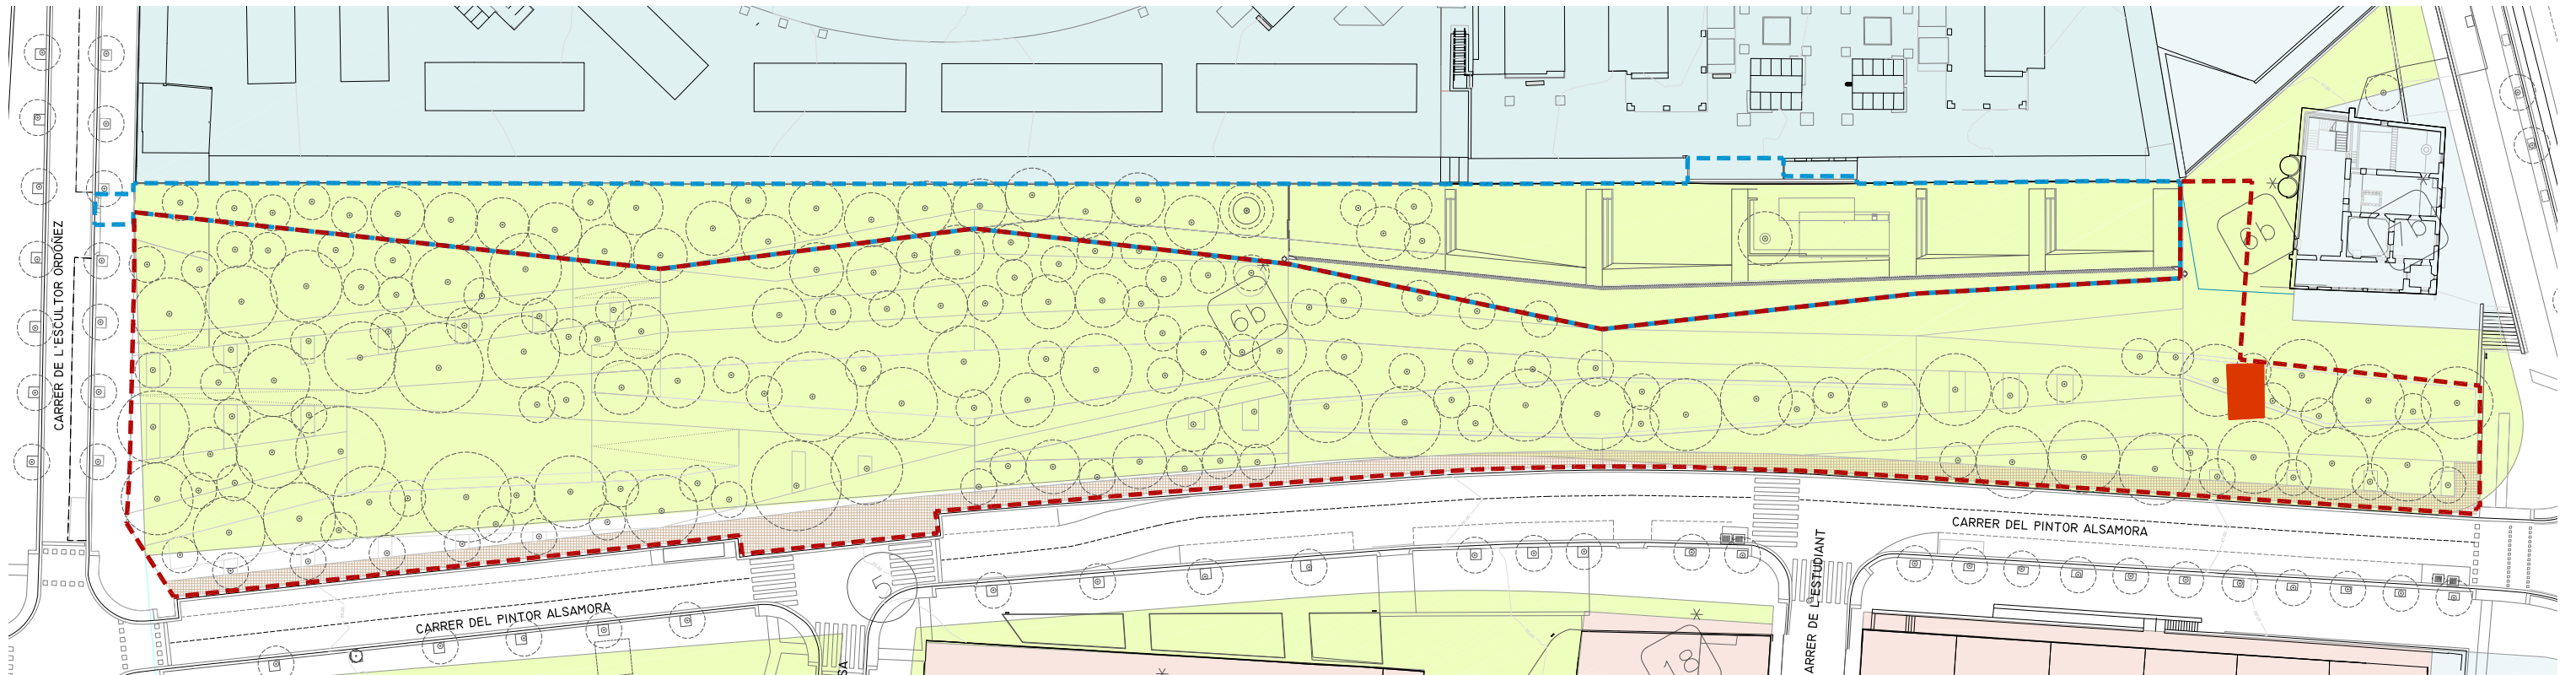


La ubicació actual de l'estació transformadora (ET) interfereix amb l'accés previst al nou espai.





Com que el seu trasllat podria allargar-se més enllà del termini d'execució del projecte.

Projecte executiu de l'espai de proximitat situat al carrer Pintor Alsamora

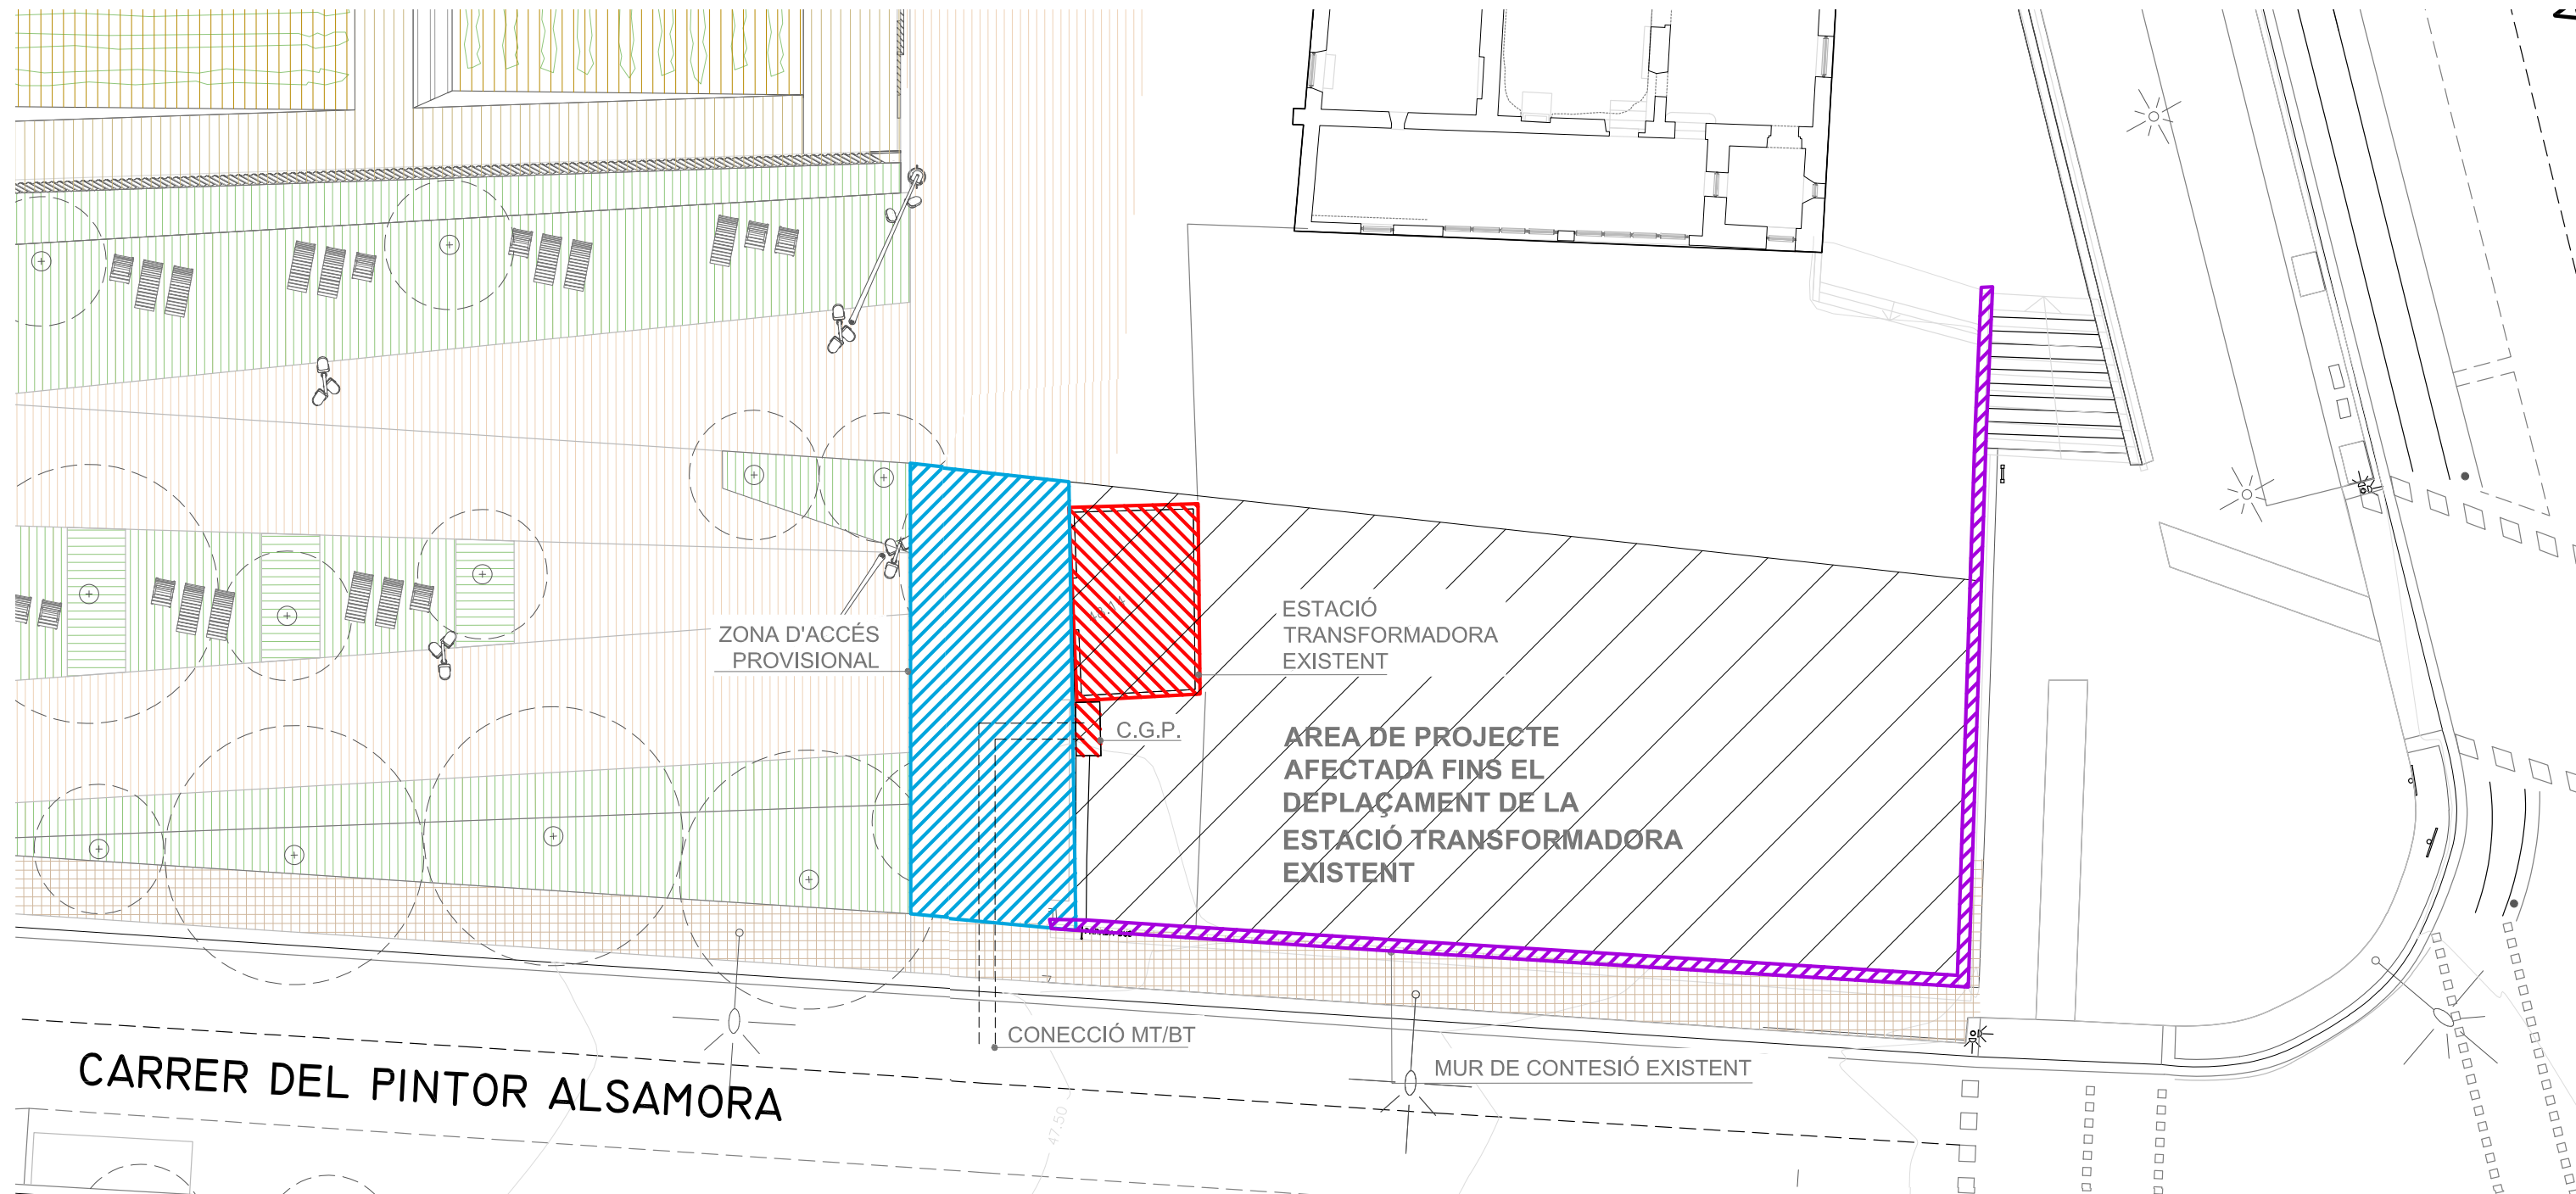

S'estudia la possibilitat d'executar aquesta àrea en una segona fase. Mentrestant, es preveu un accés provisional que garanteixi tant l'accés al parc com el manteniment de l'ET existent.

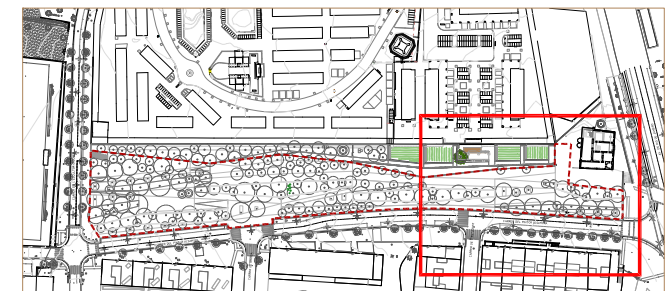

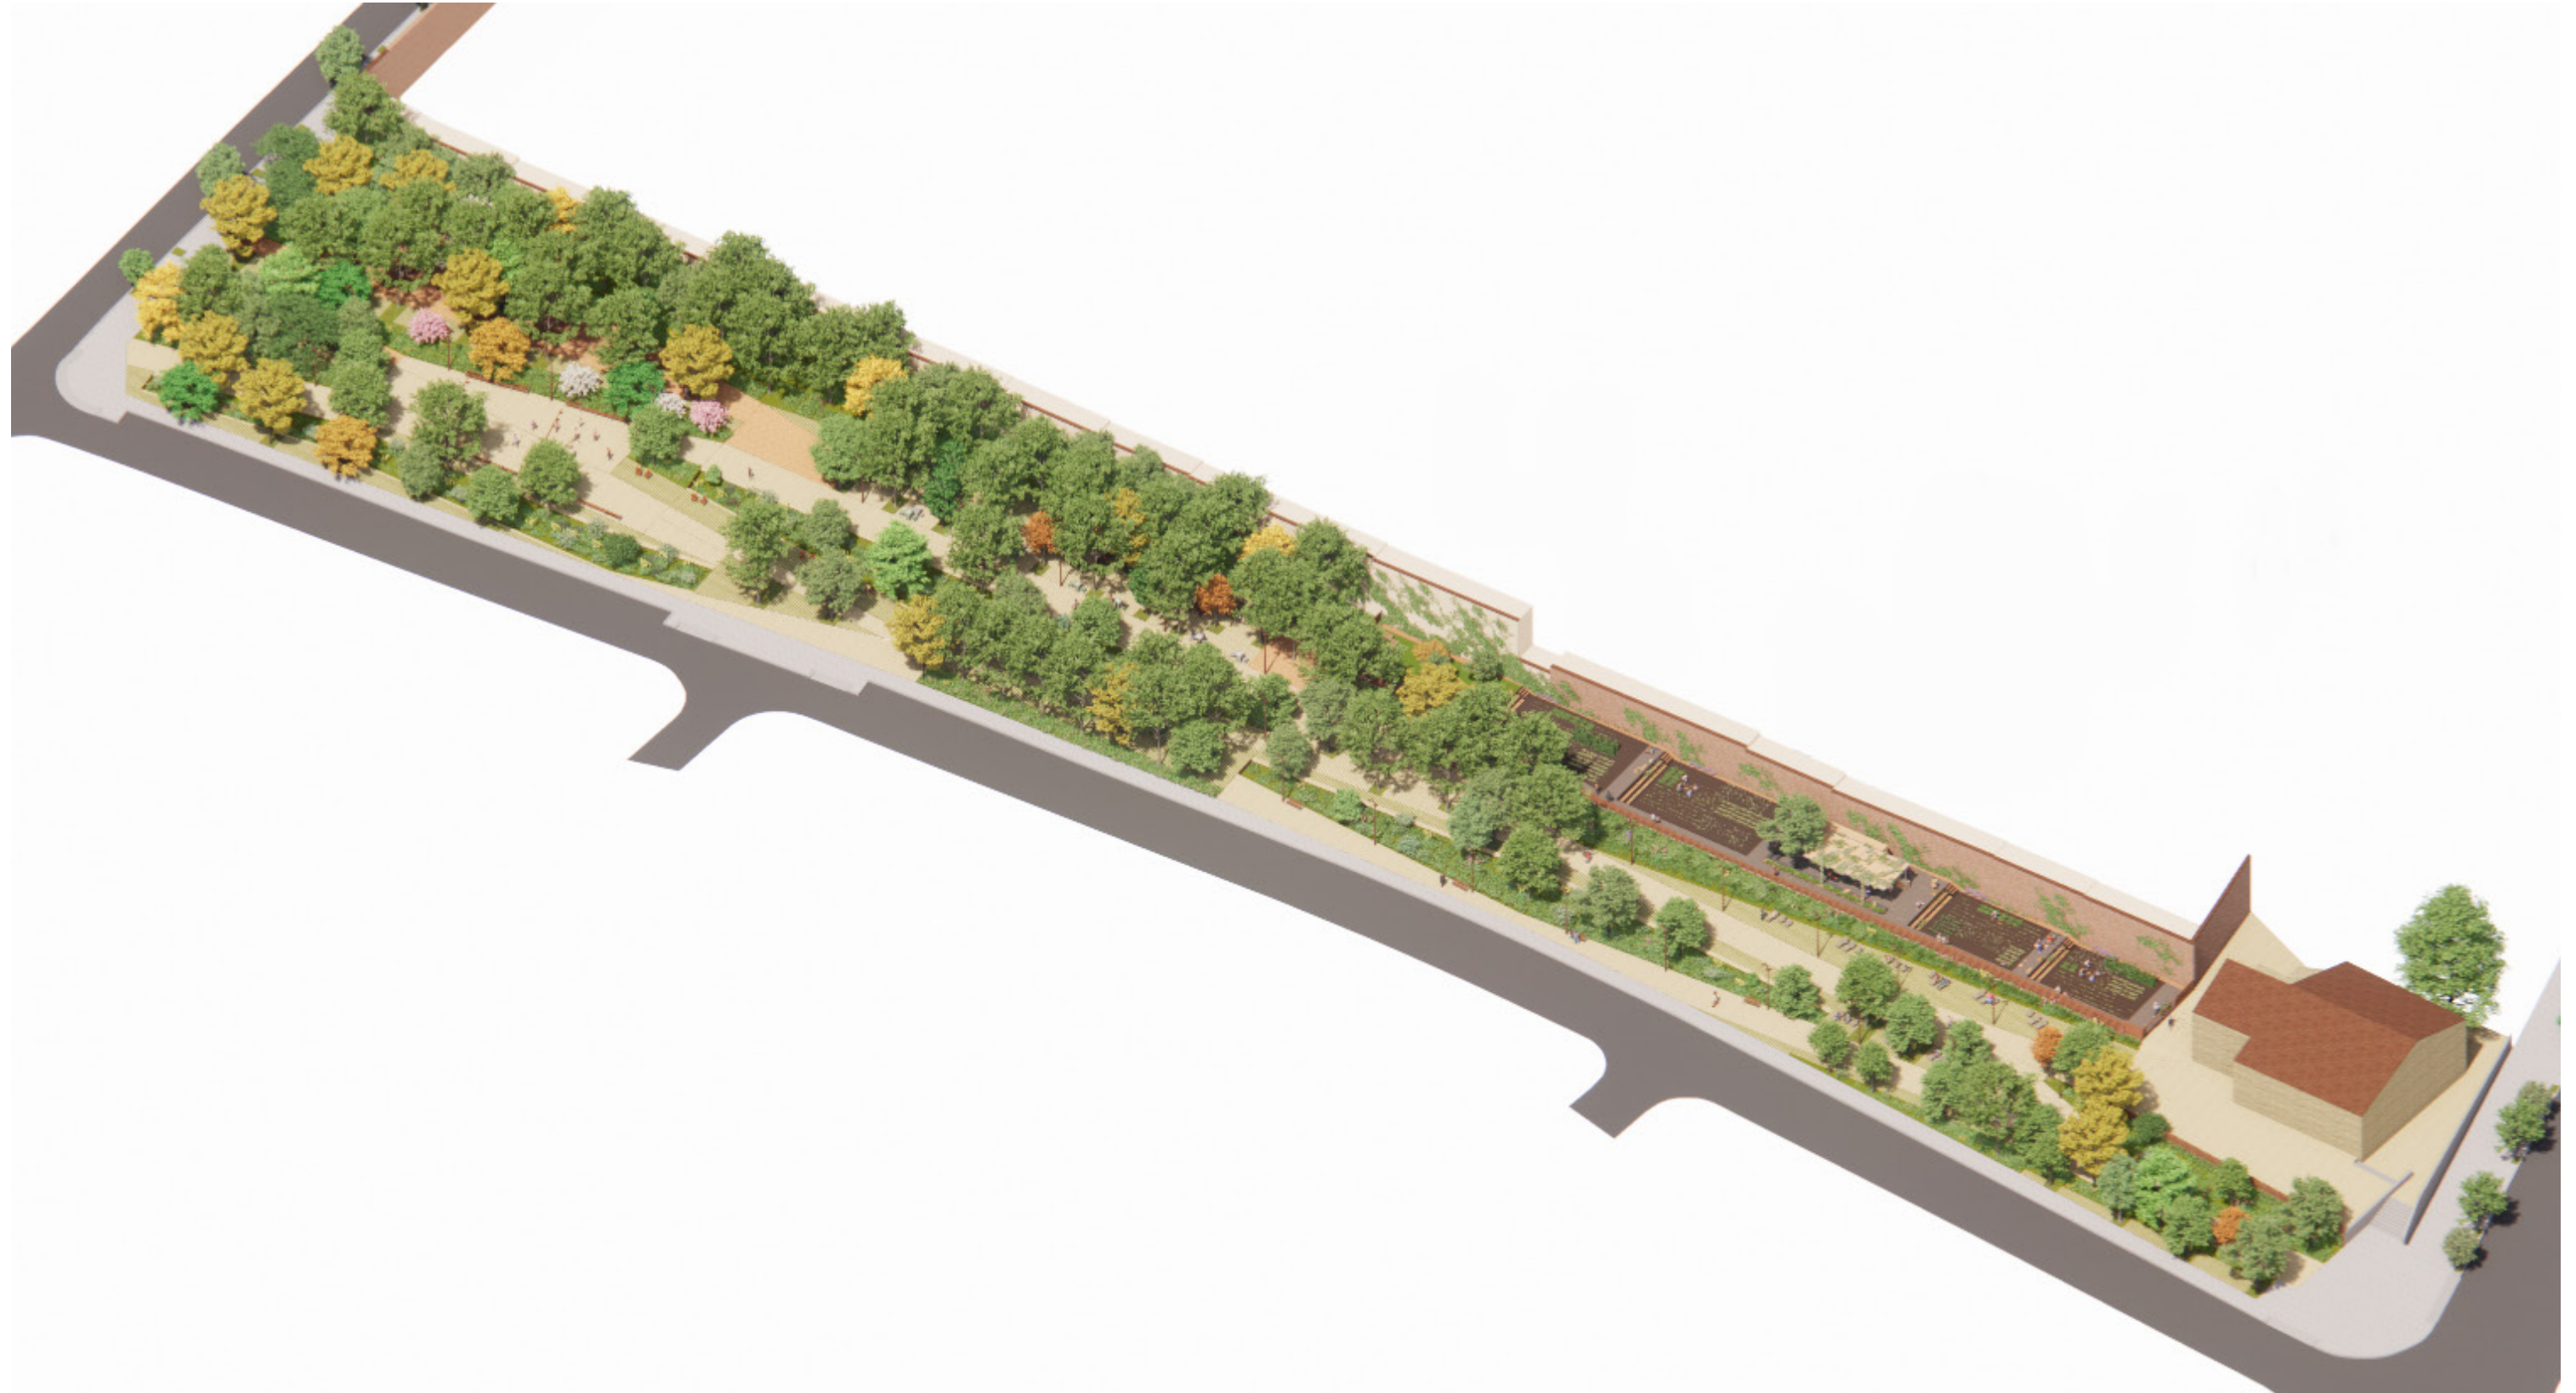

BU