



Ajuntament
de Barcelona

PLAÇA DELS JARDINS DE MASSANA UN PARC INCLUSIU A BARCELONA tardor 2022

REURBANITZACIÓ DE LA PLAÇA DE JARDINS DE
MASSANA, AL BARRI DEL CONGRÉS I ELS INDIANS, AL
DISTRICTE DE SANT ANDREU, BARCELONA

17 de Novembre de 2022

REURBANITZACIÓ DE LA PLAÇA DE JARDINS DE MASSANA AL BARRI DEL CONGRÉS I ELS INDIANS



17 d e Novembre de 2022

03

REURBANITZACIÓ DE LA PLAÇA DE JARDINS DE MASSANA

Àmbit actuació: 2.300m²

El principal objectiu de l'actuació és la renovació dels Jardins de Massana per tal de **convertir-ho en un parc inclusiu**

OBJECTIUS:

- Creació d'un àrea de jocs infantils adaptats per tal de comptar amb més **espais de joc inclusius** al barri.
- La proposta ha de **garantir l'accessibilitat i inclusivitat** d'acord a les "Recomanacions per a unes àrees de jocs accessibles i inclusives" de la Xarxa d'Accessibilitat i Vida Independent de l'Acord Ciutadà per a una Barcelona Inclusiva, 2019.
- Els elements de **jocs i l'entorn** han de ser **accessibles i inclusius** per a qualsevol infant.
- **Integrar** la proposta respectant les potencialitats existents als Jardins



ESTAT ACTUAL : ÀMBIT – INTERIOR HABITATGES

L'àmbit objecte del projecte de l'actuació per a la reurbanització dels Jardins de Massana es situa a **l'interior de un dels edificis** que forma part del grup d'habitatges conegut com a **Can Massana**, delimitada pels carrers Cardenal Tedeschini, Felip II, Espiga i Sant Pasqual Bailón, aixecats arran de la celebració del Congrés Eucarístic Internacional.

Es van construir a **l'any 1953**, Els jardins formaven part d'un projecte innovador de ciutat jardí poc habitual en aquella època, té **forma de creu** i consten de **dues places lateral** i una de **central**. La plaça central va ser en el passat el **camp de futbol** del Club Deportivo Viviendas del Congreso, creat l'any 1957 i operatiu en aquest lloc fins al 1983.


El camp de futbol va desaparèixer per deixar pas al jardins de Massana, dividits en **dues seccions** per un **emparrat que travessa els jardins d'est a oest**. Avui dia el jardí consta d' àrees de **jocs infantils, arbres** i l'esmentat **porxo** amb vegetació.

A partir d'un **procés participatiu** la proposta de **“Construïm el primer parc inclusiu a Barcelona als Jardins de Massana”** ha estat elegida pels veïns i veïnes de la ciutat de Barcelona.







ESTAT ACTUAL : PLANTA

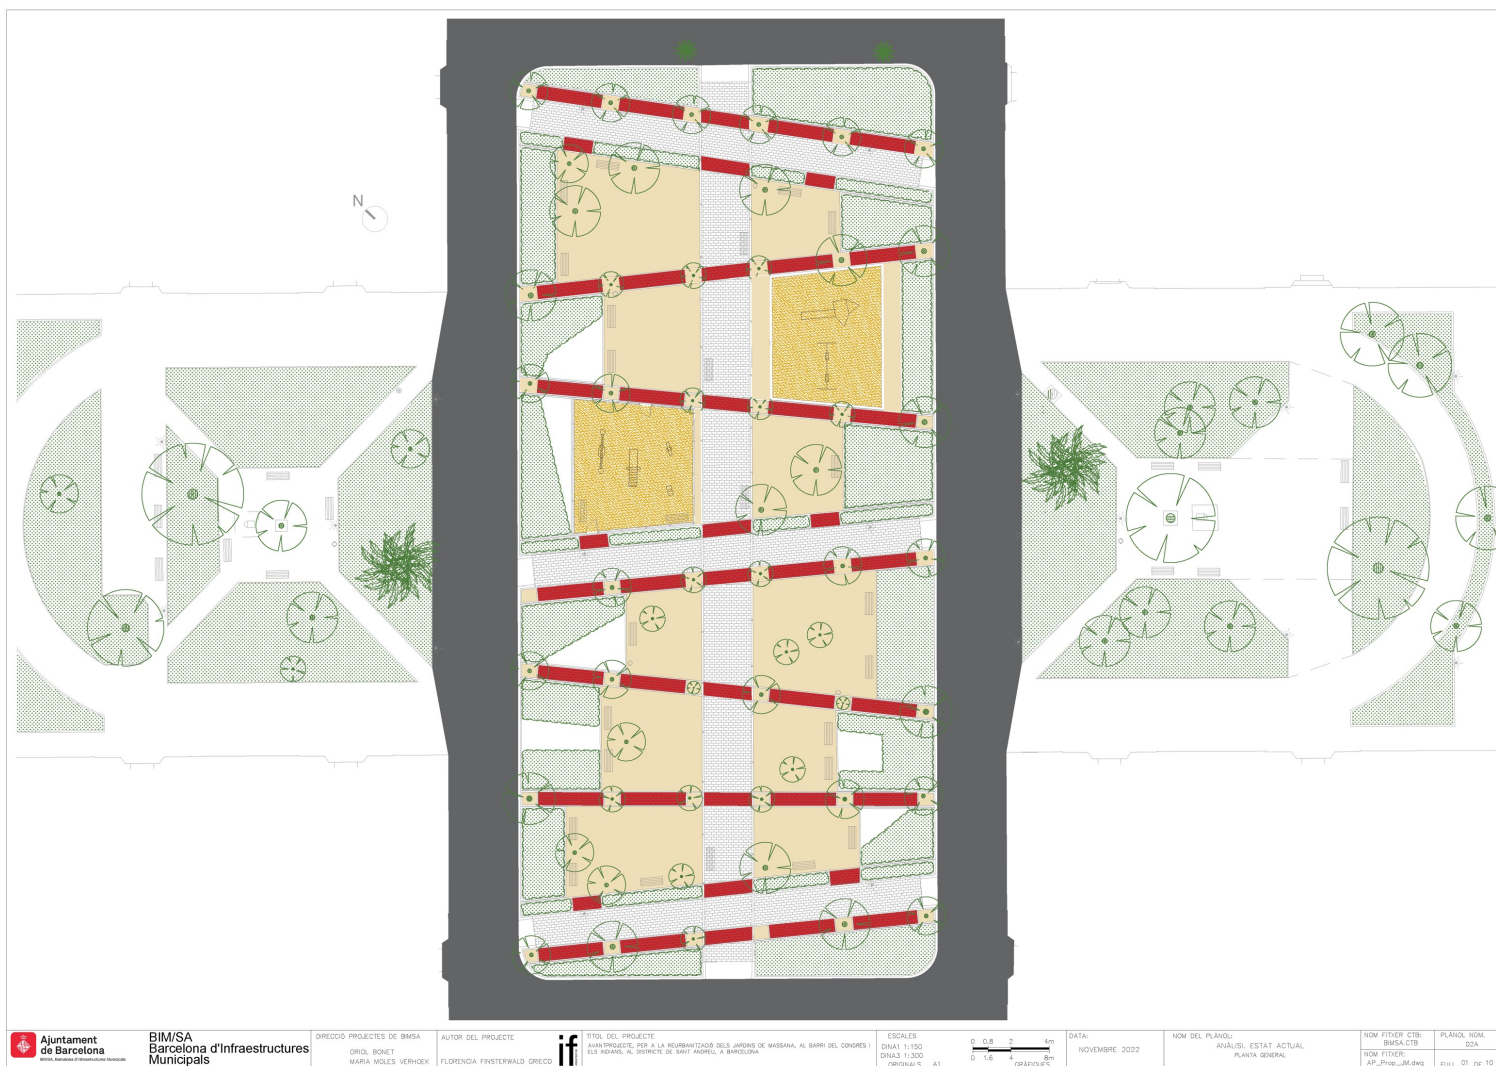




ESTAT ACTUAL : IMATGES

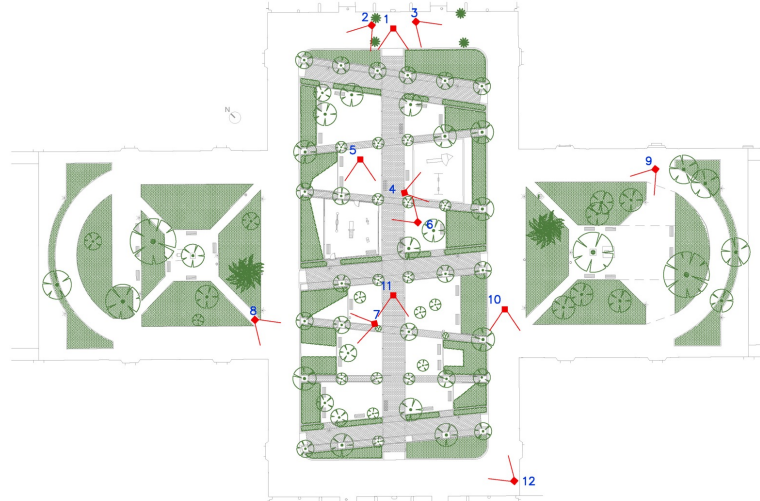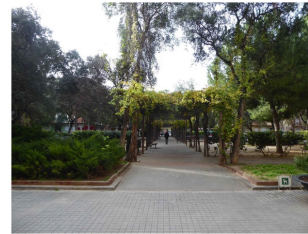



PROPOSTA : CONCEPTE

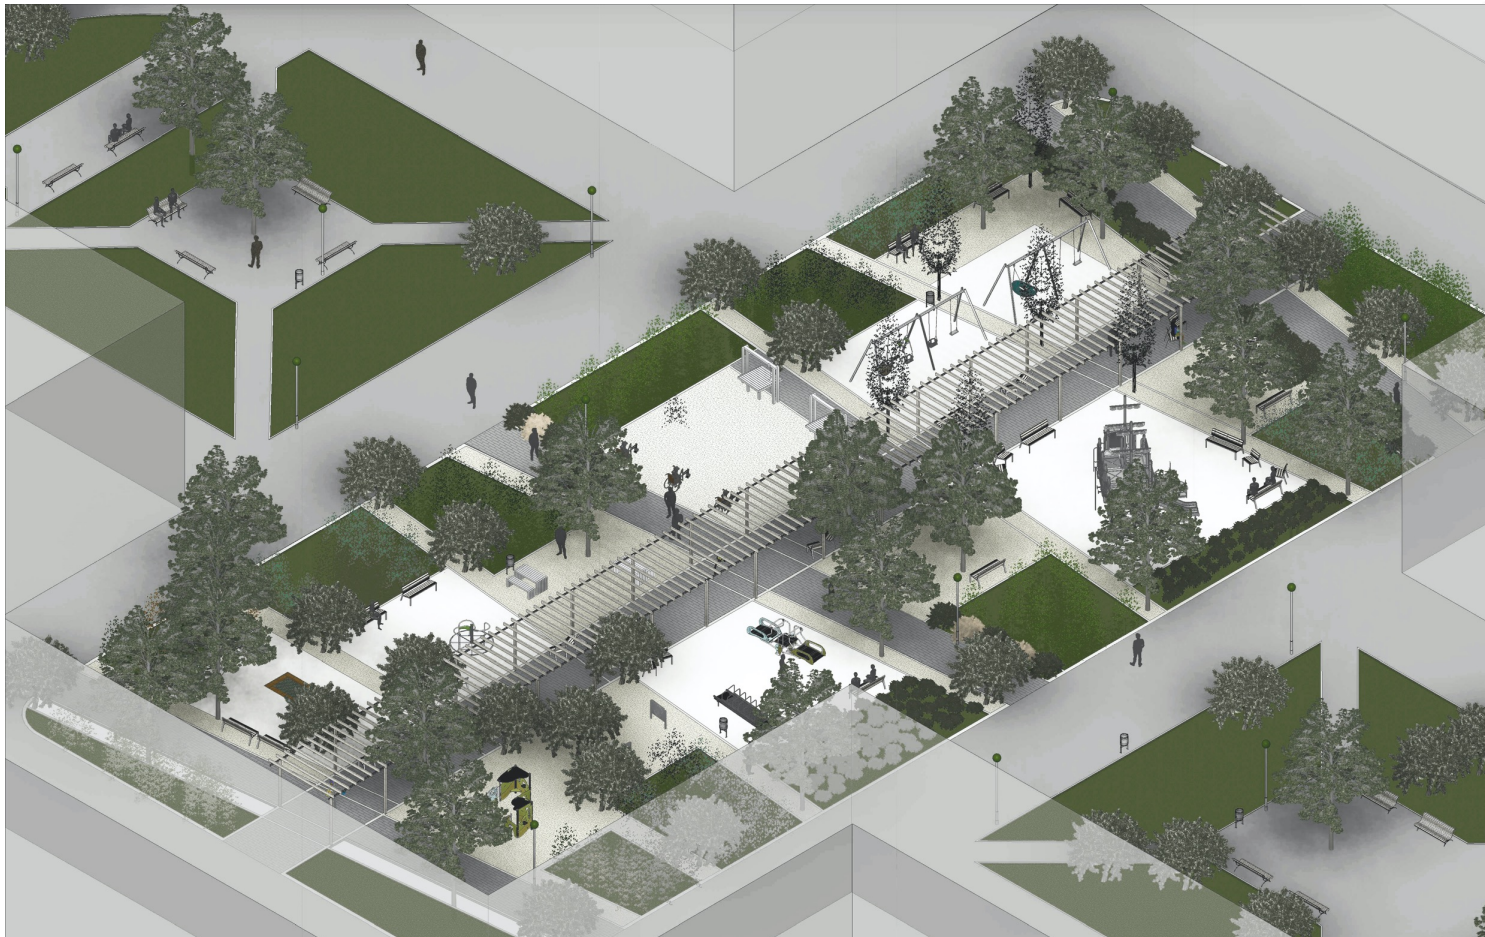

- Mantenir al màxim la **configuració existent** per tal d'aprofitar-la per zonificar
- La proposta de jocs es fa a la **zona central** = antic camp de futbol
- **Mantenir arbrat i arbustives**
- Zonificació en lo possible agrupant jocs / activitats lúdiques
- Zona central, eix + pèrgola de **circulació principal**
- **Accessos** a diferents zones a través de **paviments accessibles**.
- **Jocs segons IDO**



JARDINS DE LA MASSANA
AREA DE JOCS 100% ACCESSIBLE

PAVIMENT: cauixú / sauló

1 GRONKAR-SE:
 Gronxadors amb diferents cadenes

2 LLISCAR:
 Roller table plana + Tobogan rodete amb pendent
 (Múltiplex Vaxelxé) + Tobogan (Múltiplex Vaxelxé +
 Tub bombers)

3 SENTIR VERTIGEN:
 Carroussel inclinat

4 SALTAR:
 Cama elàstica accessible




5 EXPRESSAR-SE:
 Jocs interactius (música, so, panells,...)
 Interpretar rols (Cassetes, tendes,...)

6 EXPERIMENTAR:
 Jocs amb sorra
 Excavadors, taules, etc...

7 TROBAR-SE/ RELAXAR-SE:
 Taula pànics accessible, rascals naturals, bancs

8 ENFILAR-SE:
 Tobogans / Topografia amb cauixú/Tub bombers

9 BALANCEJAR-SE:
 Balancís

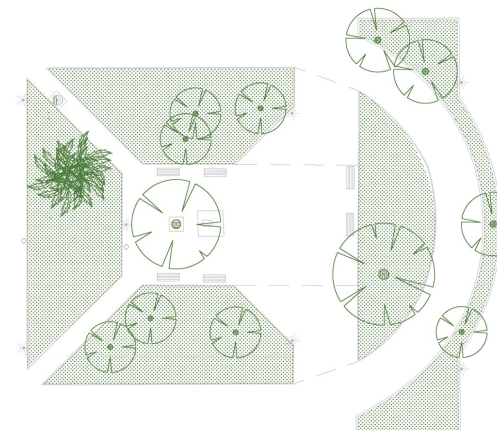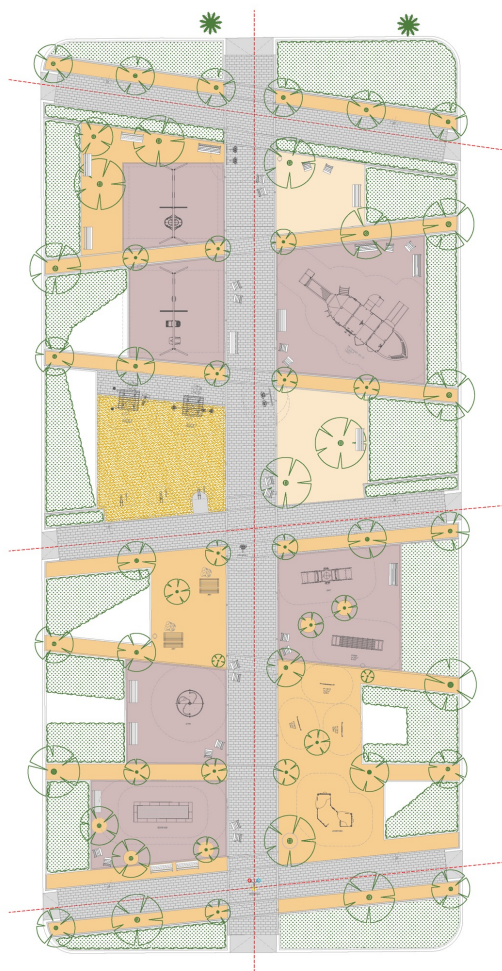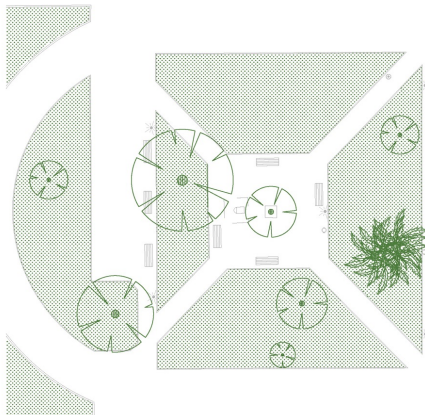

JARDINS DE LA MASSANA
AREA DE JOCS 100% ACCESSIBLE
PAVIMENTS

 pavimento
 caucho
 sauló
 sorra
 vegetación arbustiva



Ajuntament de Barcelona
RMDA, Barcelona d'Infraestructures Municipals

BIM/SA
Barcelona d'Infraestructures
Municipals

DIRECCIÓ PROJECTES DE BIMSA
ORIO BONET
MARIA MOLES VERHOE

AUTOR DEL PROYECTO
ELCIRENIA FINSTERWA



TÍTOL DEL PROJECTE
AVANTPROJECTE, PER A LA REURBANITZACIÓ DELS JARDINS DE MASSANA, AL BARRI DEL CONGRÉS I
ELS INDÍANS, AL DISTRICTE DE SANT ANDRÉU, A BARCELONA

ESCALES	
DINA1 1:150	
DINA3 1:300	
DINA4 1:600	

DATA:	NOVEMBRE 2022
-------	---------------


NOM DEL PLANO:	PROPOSTA PLANTA GENERAL
----------------	----------------------------

NOM FITXER CTB: BMSA.CTB	PLANOL NOM. QJA
NOM FITXER: AD Broc. M. dia	01 de 16




PLAÇA JARDINS MASSANA. TARDOR 2022


PROPOSTA : SECCIONS + PERGOLA

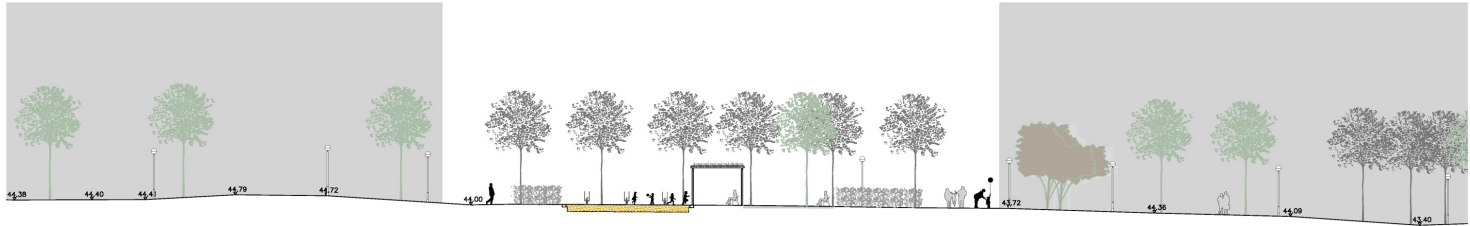

SECCIÓ A-A
Esc: 1/150

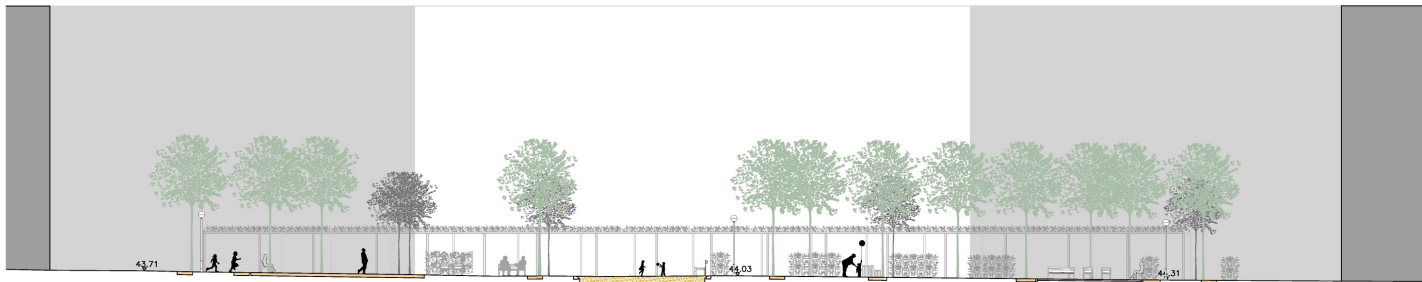


SECCIÓ B-B
Esc: 1/125

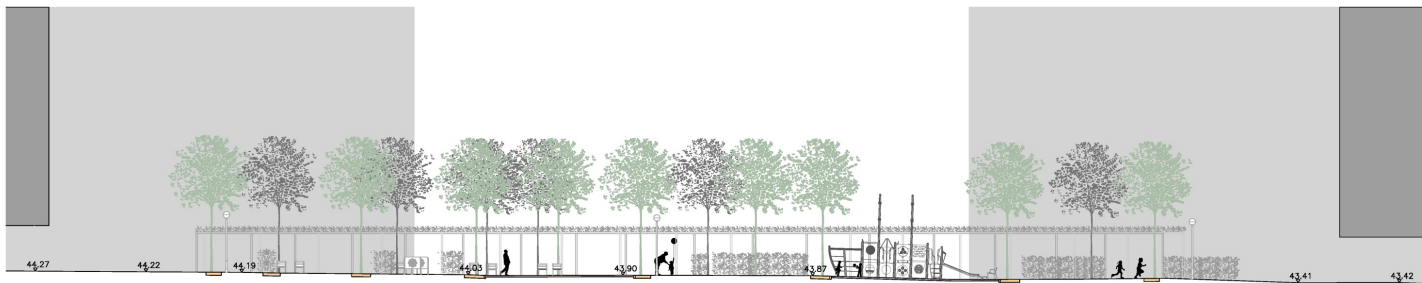

SECCIÓ C-C
Esc: 1/125



PROPOSTA : ESTAT ACTUAL Vs PROPOSTA

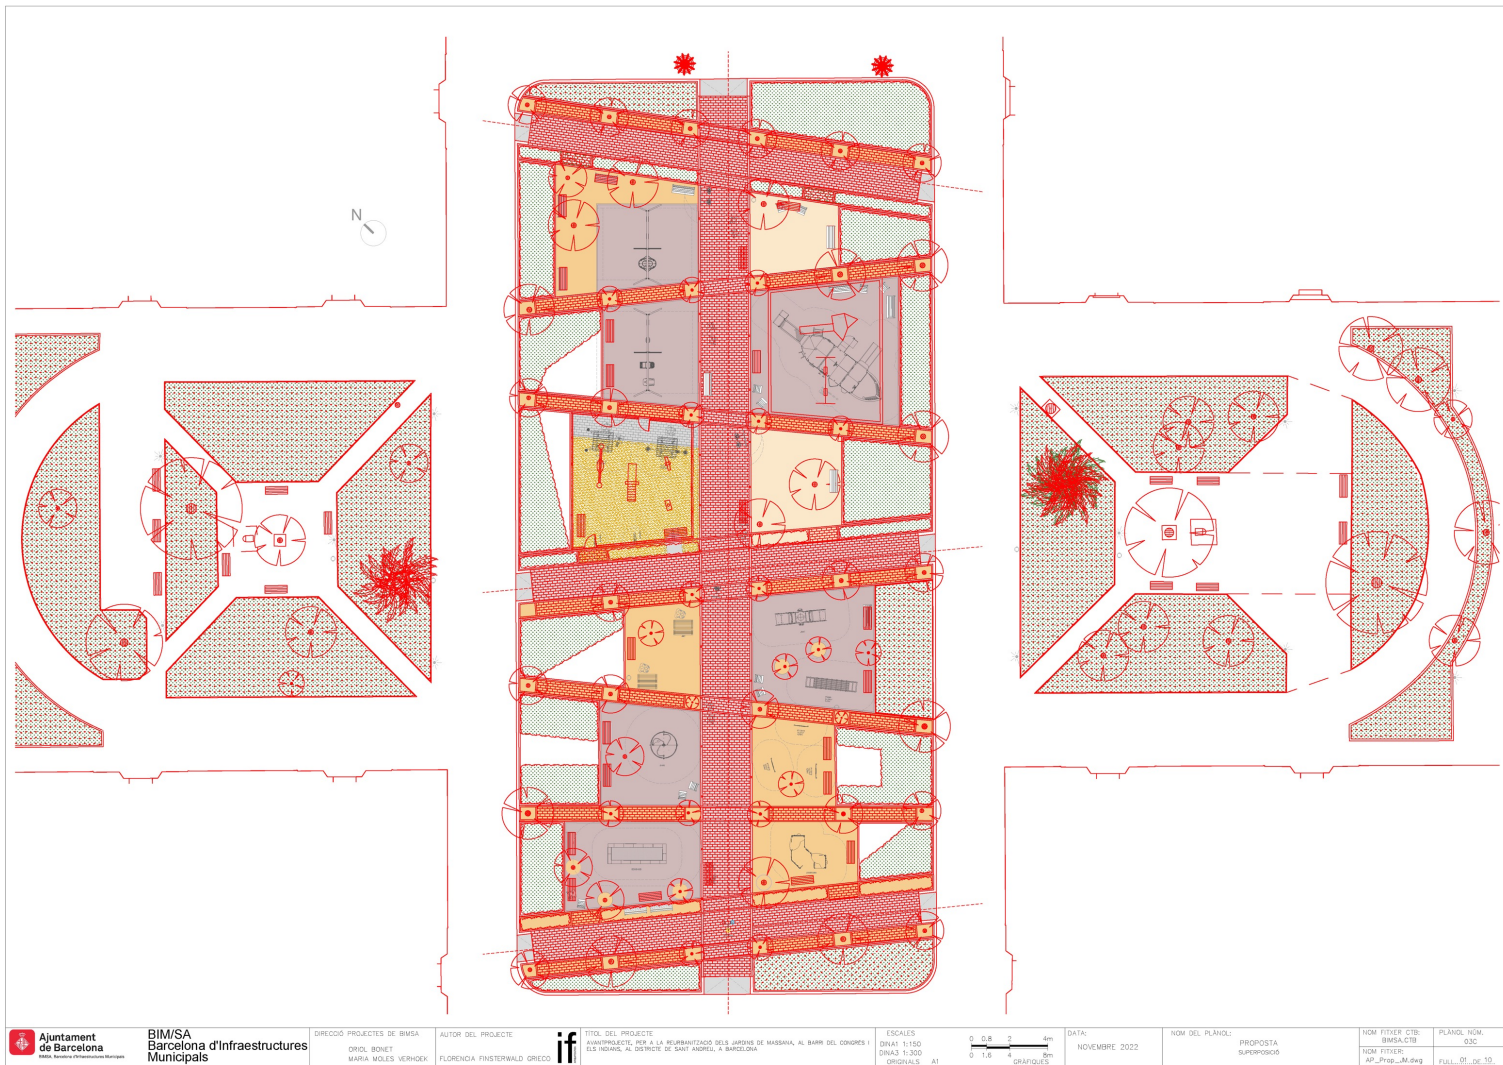



PROPOSTA : JOCS



Zona Jocs:

- 1 **GRONXAR-SE:** Gronxadors amb diferents cadires
- 2 **LLISCAR:** Roller table plana + Tobogan rodets amb pendent (Multijoc Vaixell)+Tobogan (Multijoc vaixell)+Tub bombers
- 3 **SENTIR VERTIGEN:** Carrousel inclusiu
- 4 **SALTAR:** Cama elástica accessible
- 5 **EXPRESAR-SE:** Jocs interactius (musica, so, panells...) + Interpretar rols (Casetes, tenda,...)
- 6 **EXPERIMENTAR:** Jocs amb sorra: Excavadora, taula, etc...
- 7 **TROBAR-SE/ RELAXAR-SE:** Taula picnic accessible, racons naturals, bancs
- 8 **ENFILAR-SE:** Tobogans / Topografia amb cautxú/Tub bombers
- 9 **BALANCEJAR-SE:** Balancí accessible






PROPOSTA : JOCS

ELEMENT URBANS / JOCS INFANTILS

1 GRONXAR-SE GRONXADORS DIFERENTS SEIENTS



6 EXPERIMENTAR TAULES SORRALL EXCAVADORA ACCSSESIBLE

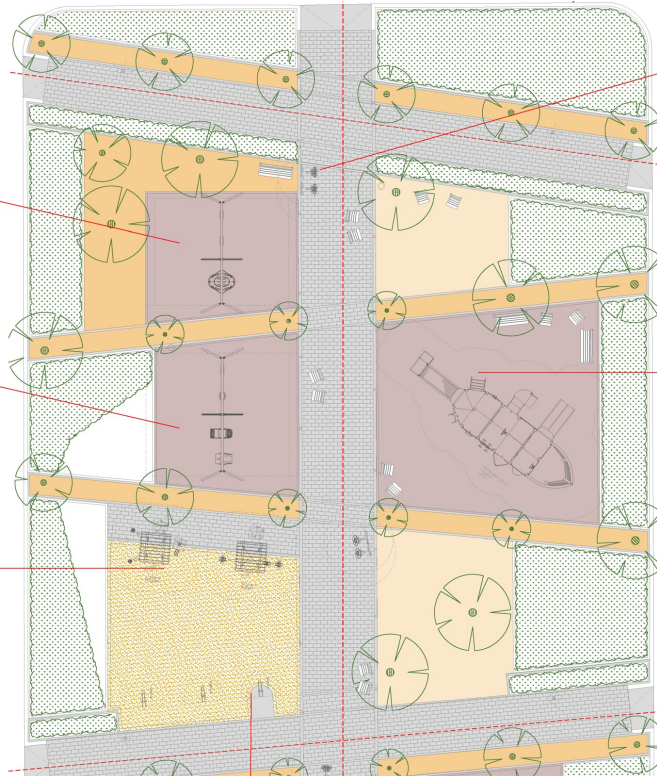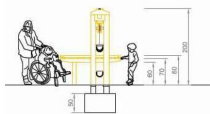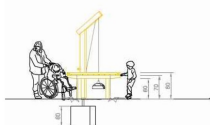

4 EXPRESAR-SE: FLORS MUSICALS AL LLARG DEL RECORREGUT



MULTIJOC : JOC INTERACTIU (PANELS) + INTERPRETAR ROLS+ ENFILAR-SE + LLISCAR






ELEMENT URBANS / JOCS INFANTILS

A man in a wheelchair is positioned on a blue rubber safety mat next to a green slide. The background shows a large wooden play structure and a fenced-in area with trees.



A group of children and adults are playing on a circular merry-go-round in a park. The merry-go-round has a blue and white color scheme. In the background, a police car is parked, and there are trees and a building. The scene is set in a sunny, outdoor environment.

A photograph of a woman with short blonde hair, wearing a dark jacket and dark pants, pushing a black and grey stroller. The stroller contains a young child wearing a pink shirt. They are standing on a green artificial grass mat with a red border. In the background, there is a wooden bench, trees, and a building.

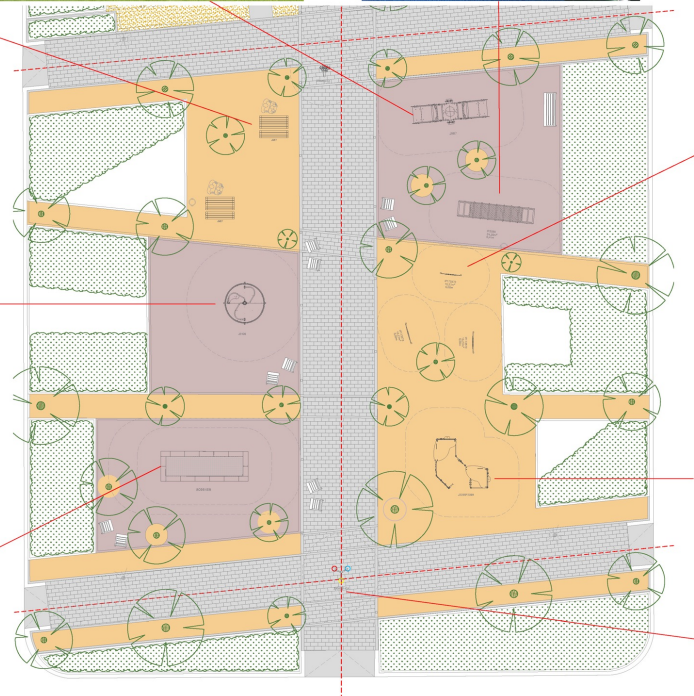



PLAÇA JARDINS MASSANA. TARDOR 2022

PROPOSTA : IMATGE VIRTUAL / accés Cardenal Tedeschini





PLAÇA JARDINS MASSANA. TARDOR 2022

PROPOSTA : IMATGE VIRTUAL / Sorra + vaixell





PLAÇA JARDINS MASSANA. TARDOR 2022

PROPOSTA : IMATGE VIRTUAL / accés Felip II



Gràcies per la vostra col·laboració!

Florencia Finsterwald Grieco
arquitecta

if
ARQUITECTOS



**Ajuntament
de Barcelona**