




ESTAT ACTUAL

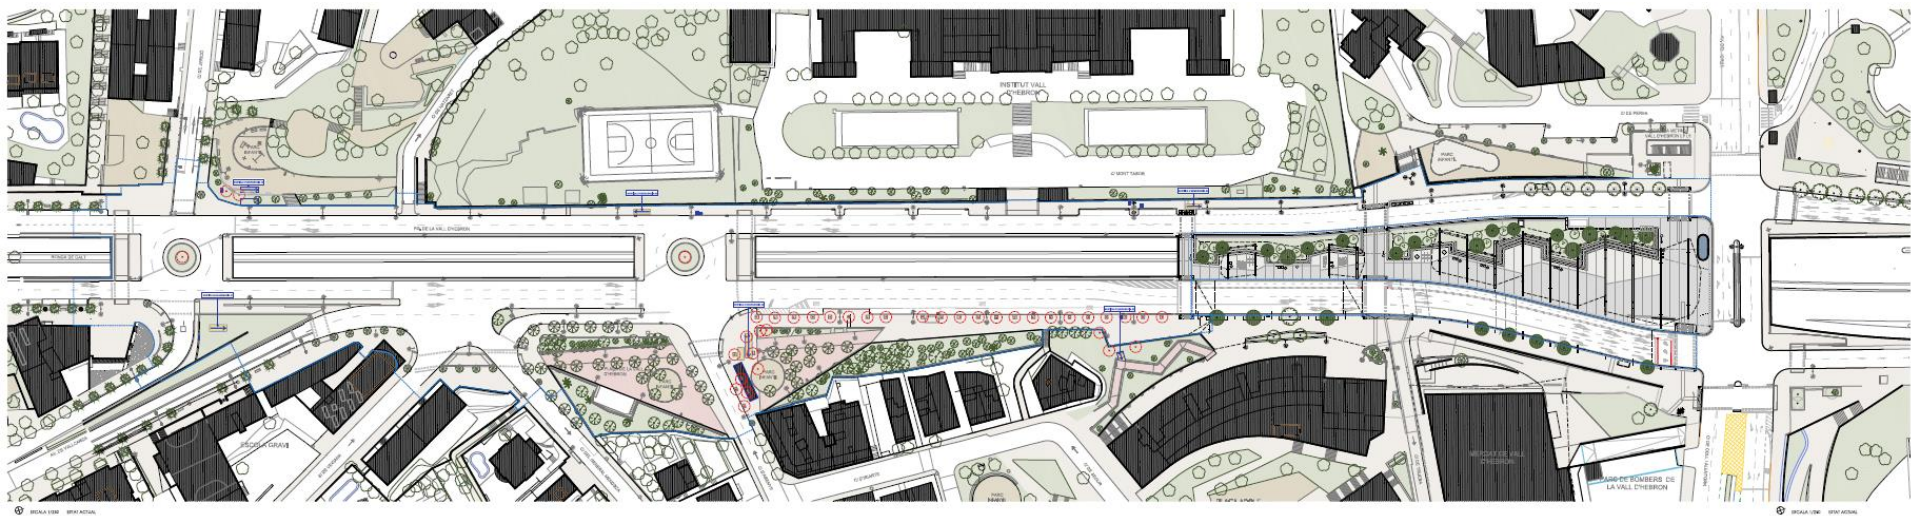


PROPOSTA BASE

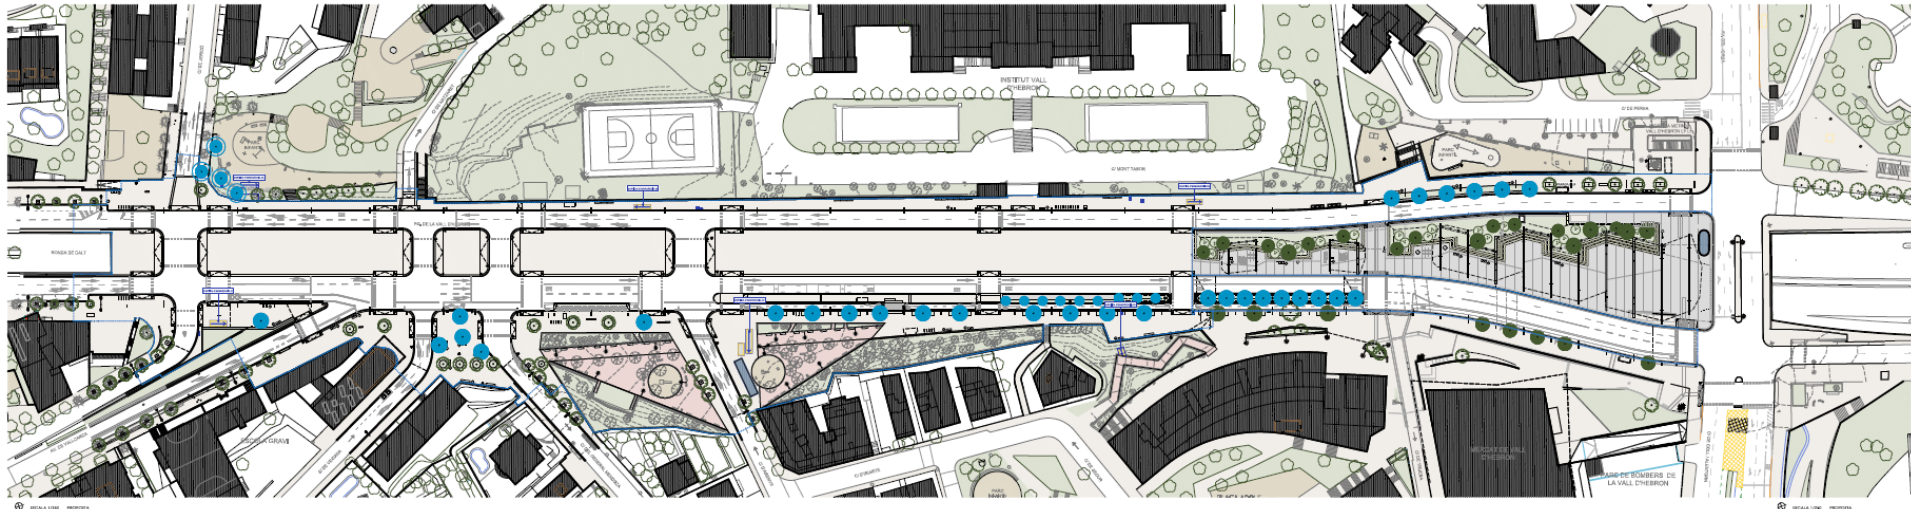


ESTAT ACTUAL

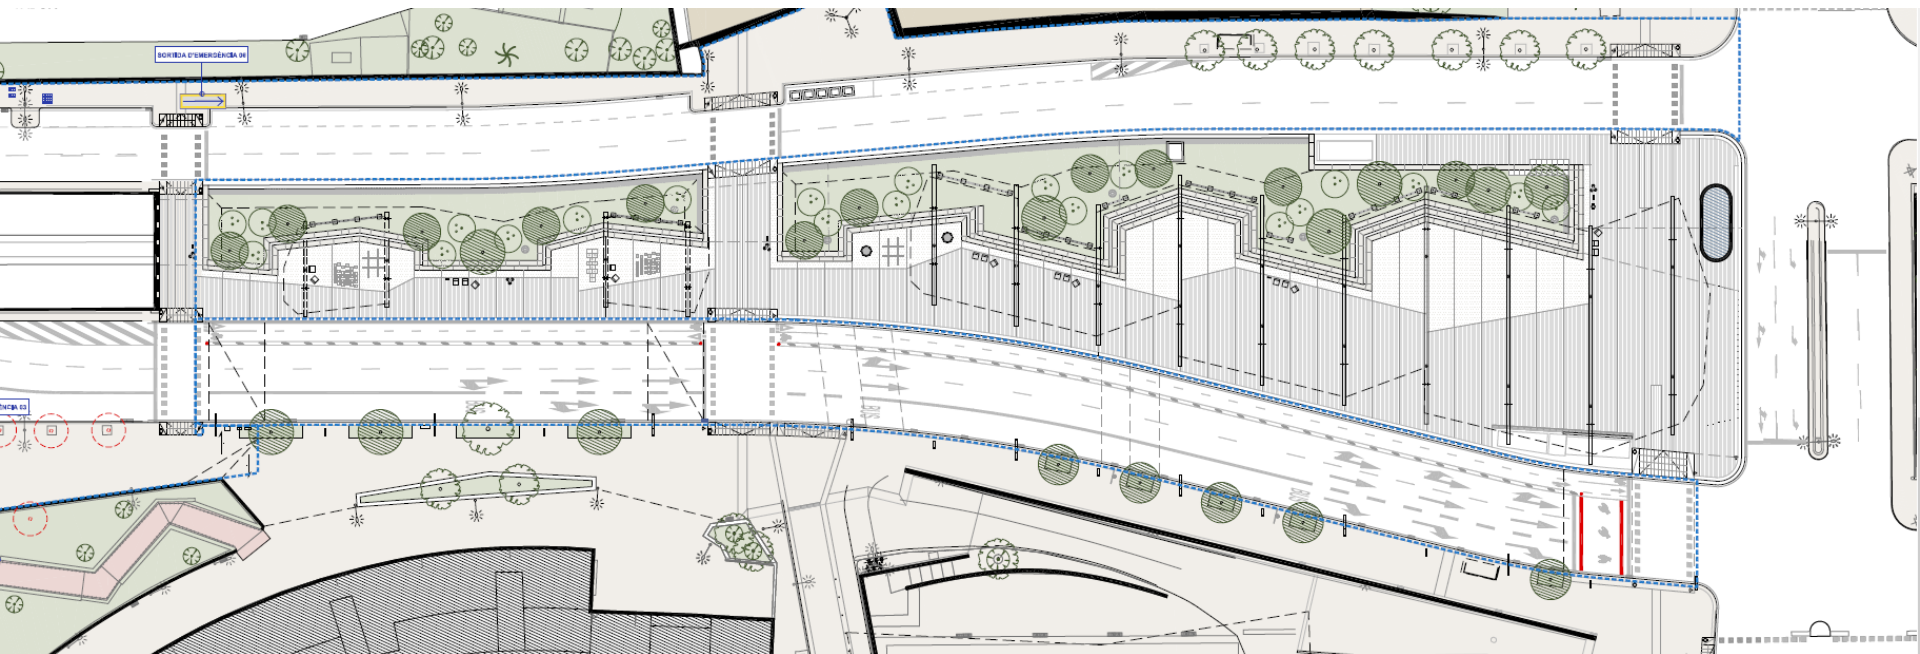


PROPOSTA BASE

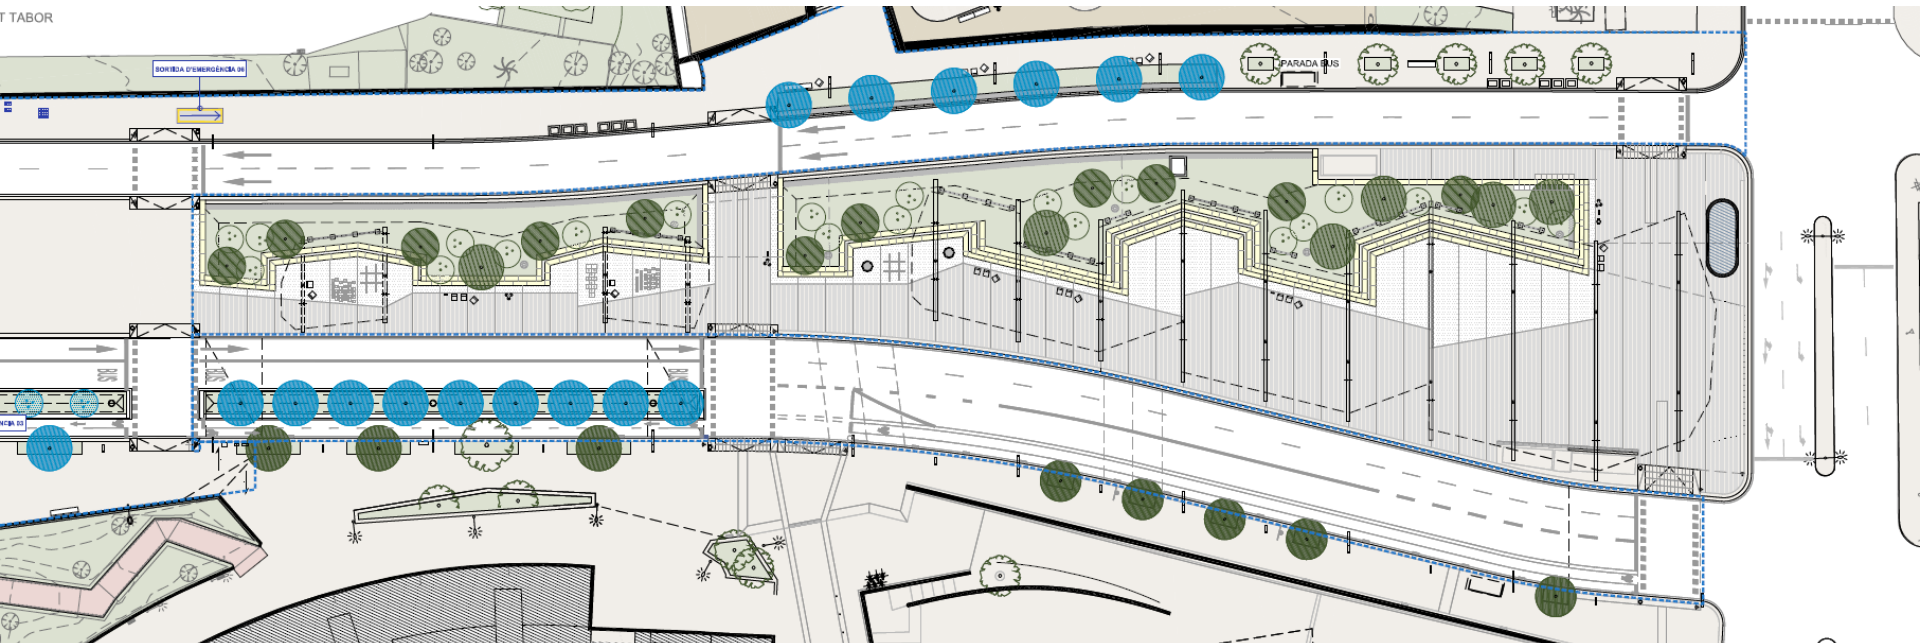


ESTAT ACTUAL

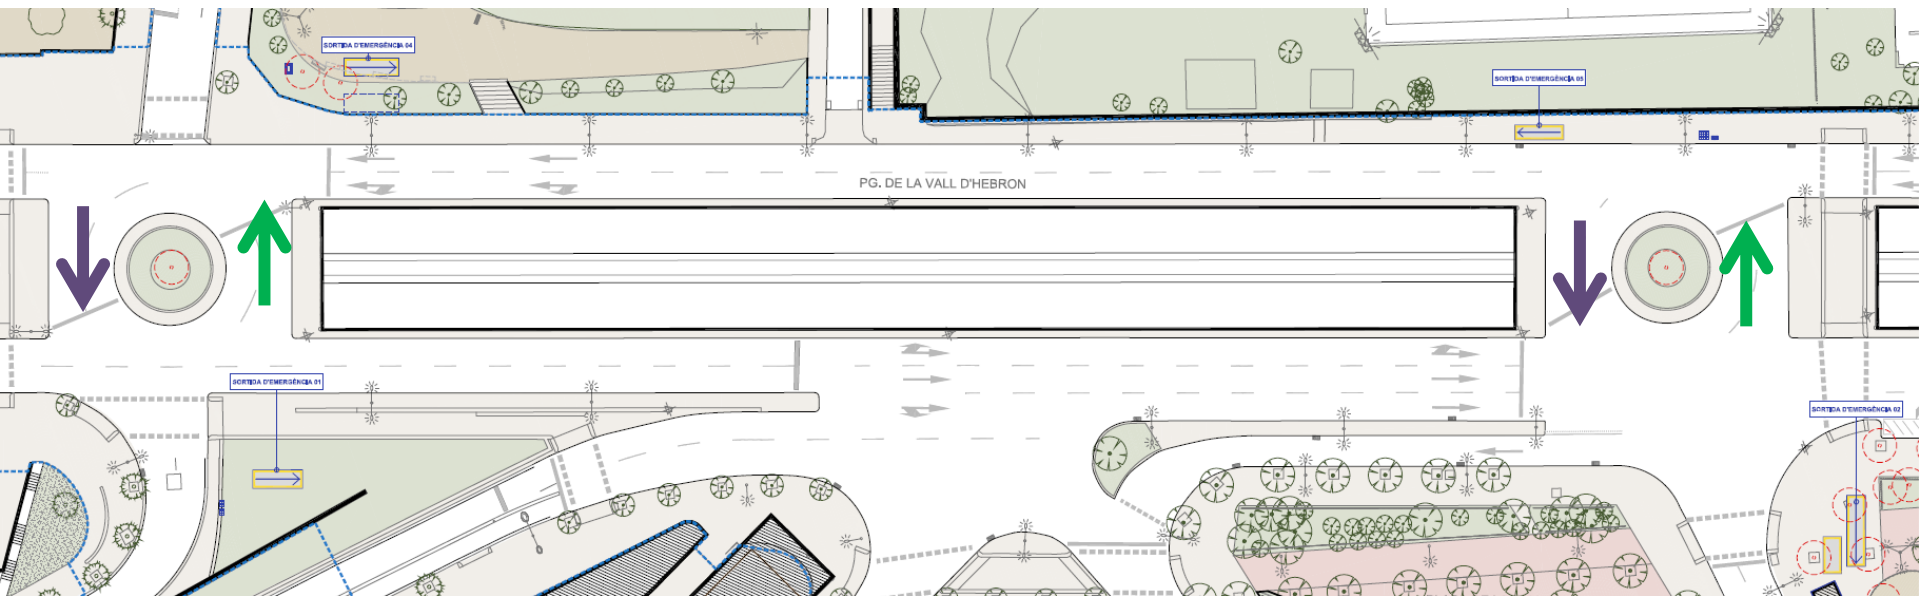

PROPOSTA BASE

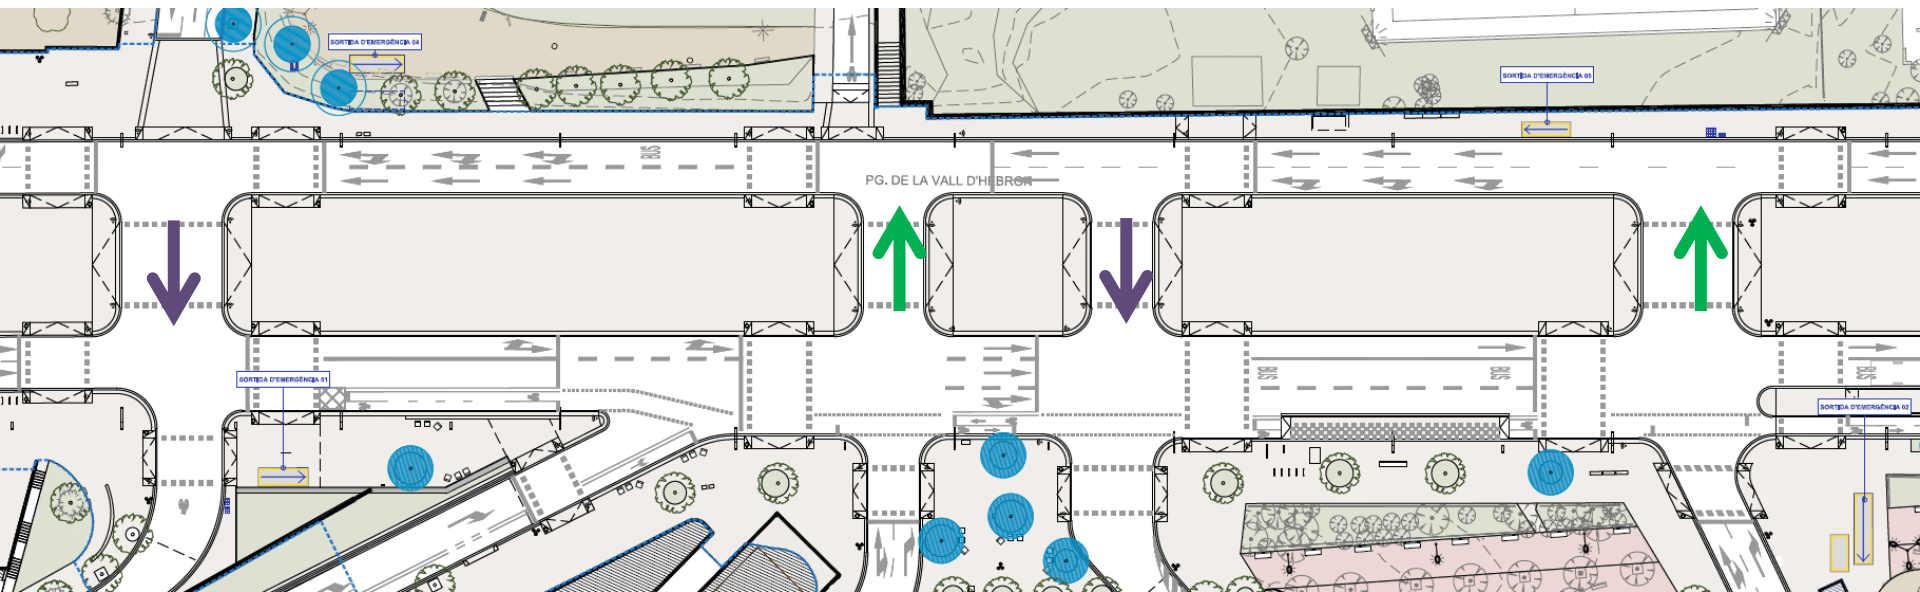


SITUACIÓ ACTUAL

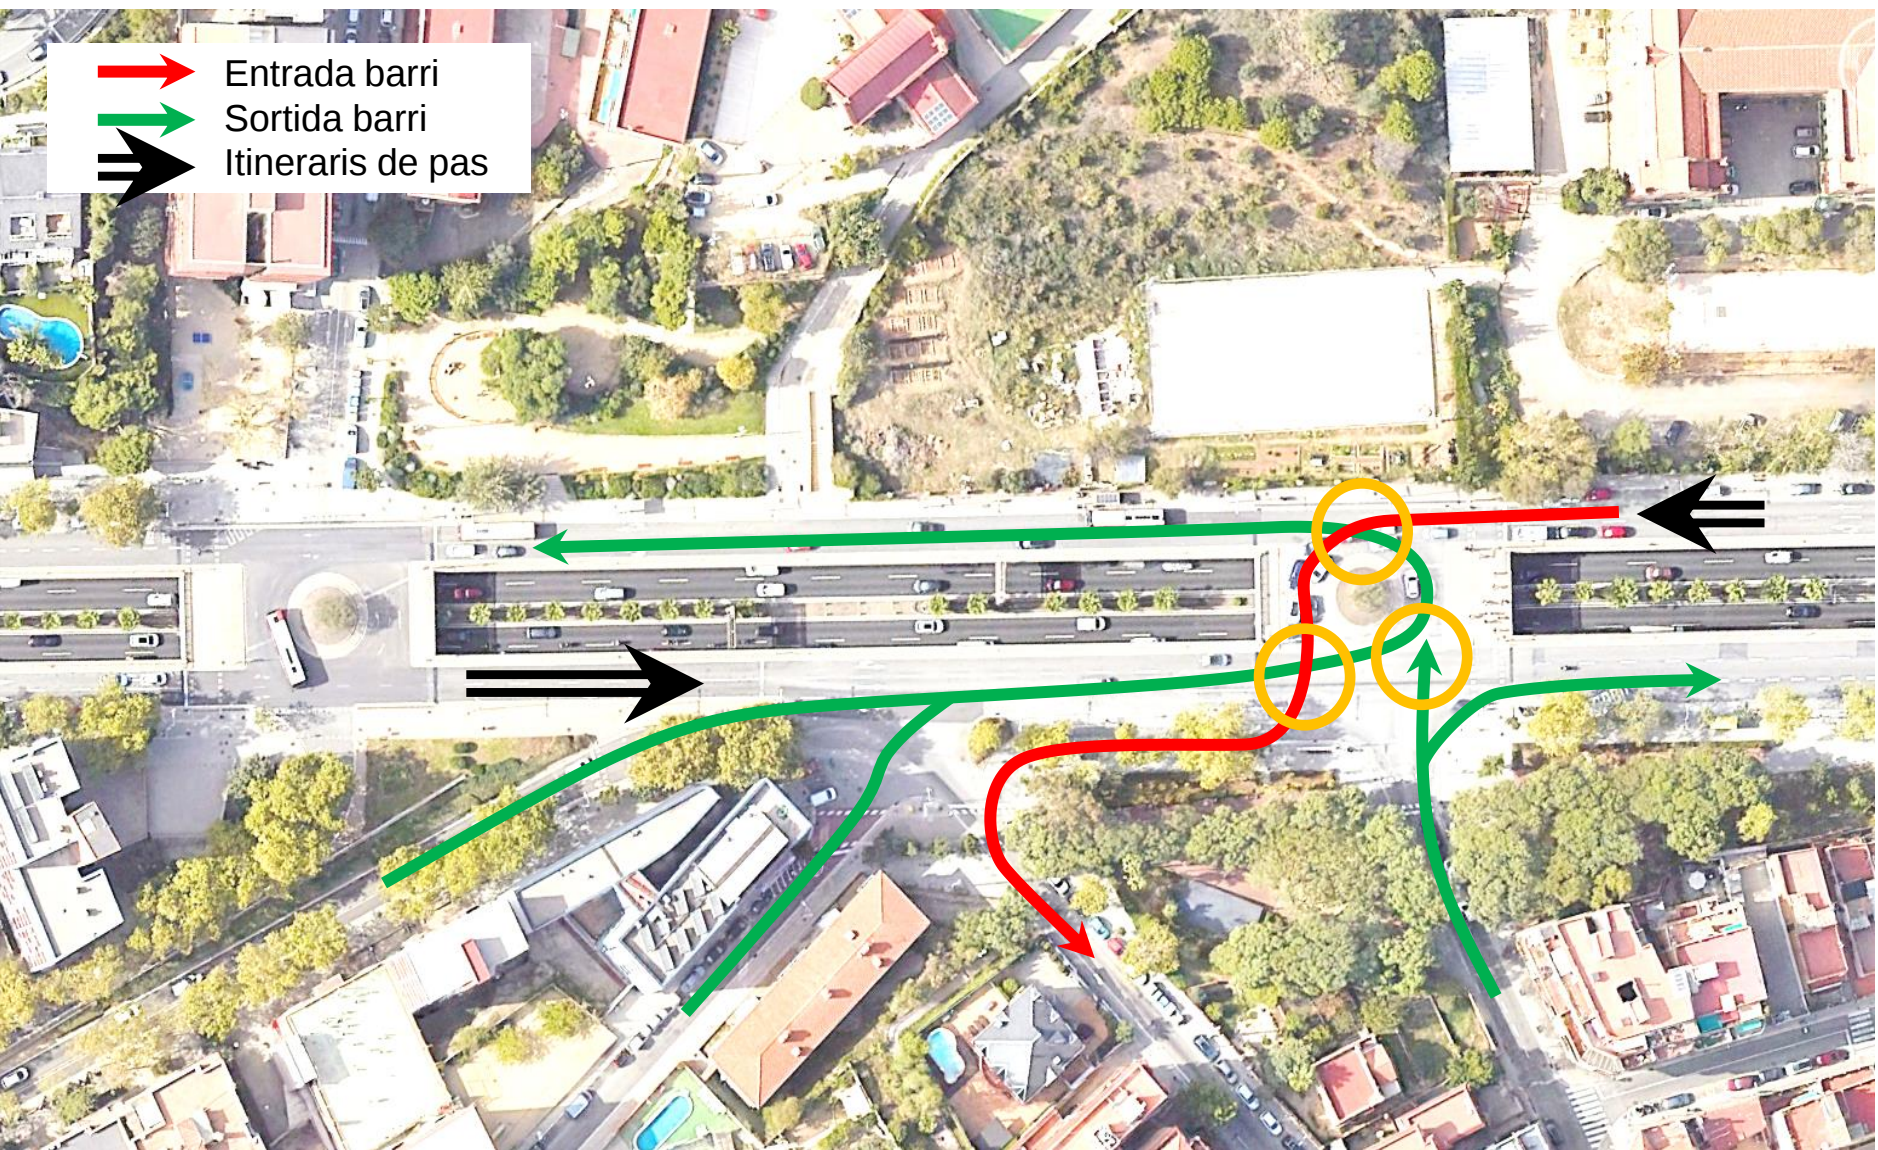


Interferència entre els moviments de sortida i entrada al barri i interrelació molt directa amb els itineraris de pas. Concentració de tots els moviments a les rotondes existents.

SITUACIÓ ACTUAL

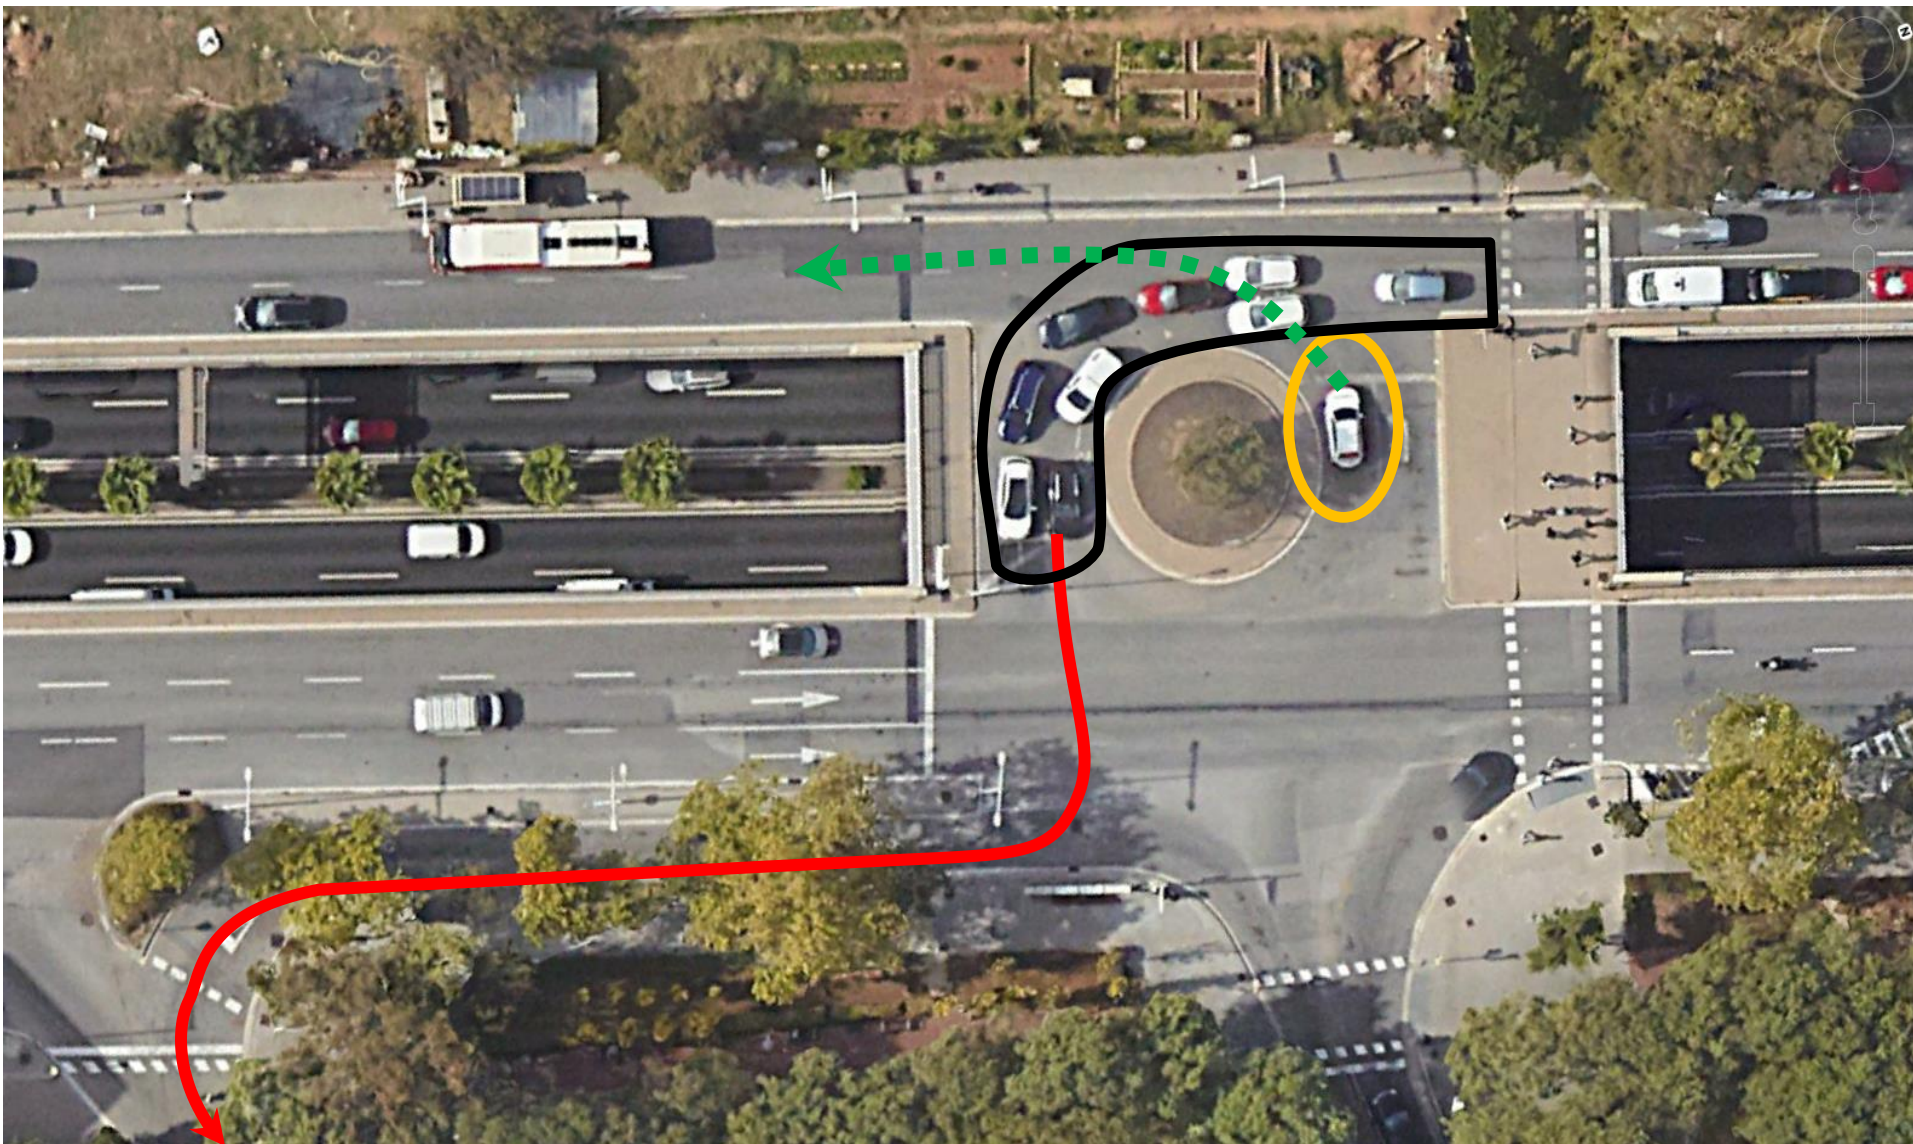


Imatge de la sortida d'Arenys obstaculitzada per la cua d'entrada al barri (calçada segregada a contramà per arribar a General Mendoza).

SITUACIÓ PREVISTA

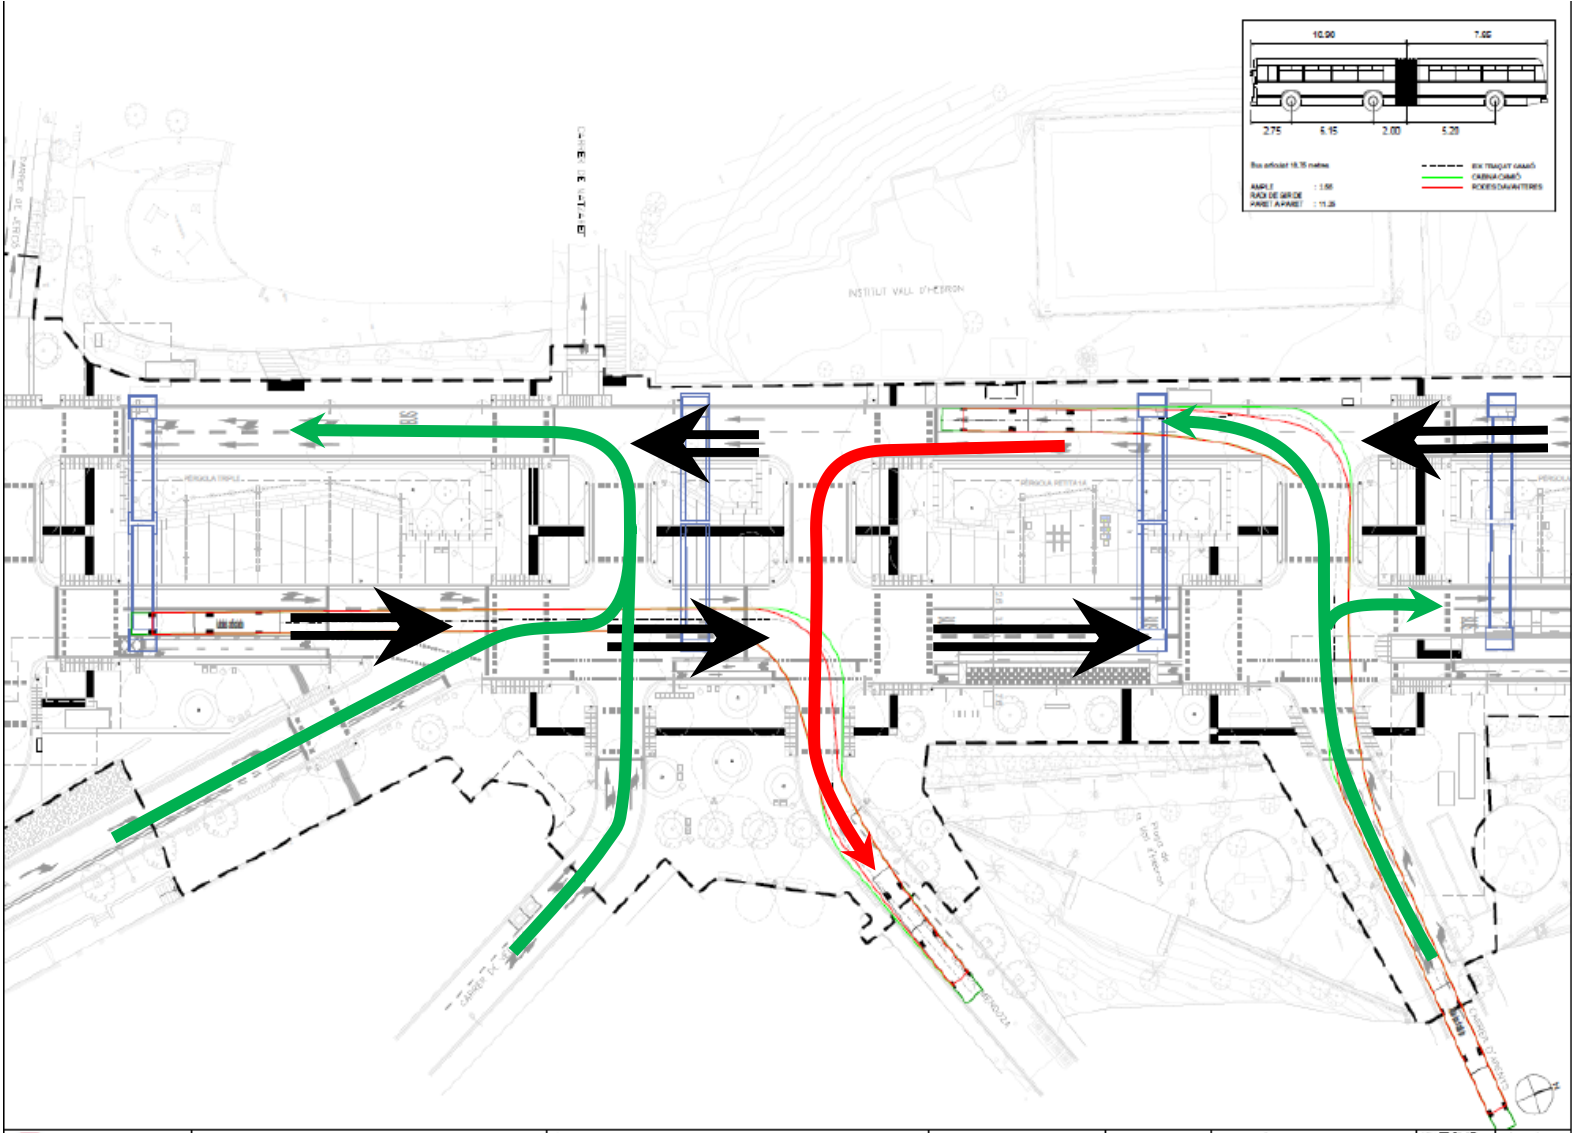


Reordenació dels passos transversals al passeig. Segregació dels moviments de sortida (Vallcarca/ Arenys) i entrada al barri (General Mendoza) per minimitzar les interferències i simplificar la regulació semafòrica.


FASES SEMAFÒRIQUES. SITUACIÓ ACTUAL ROTONDA C. ARENYS

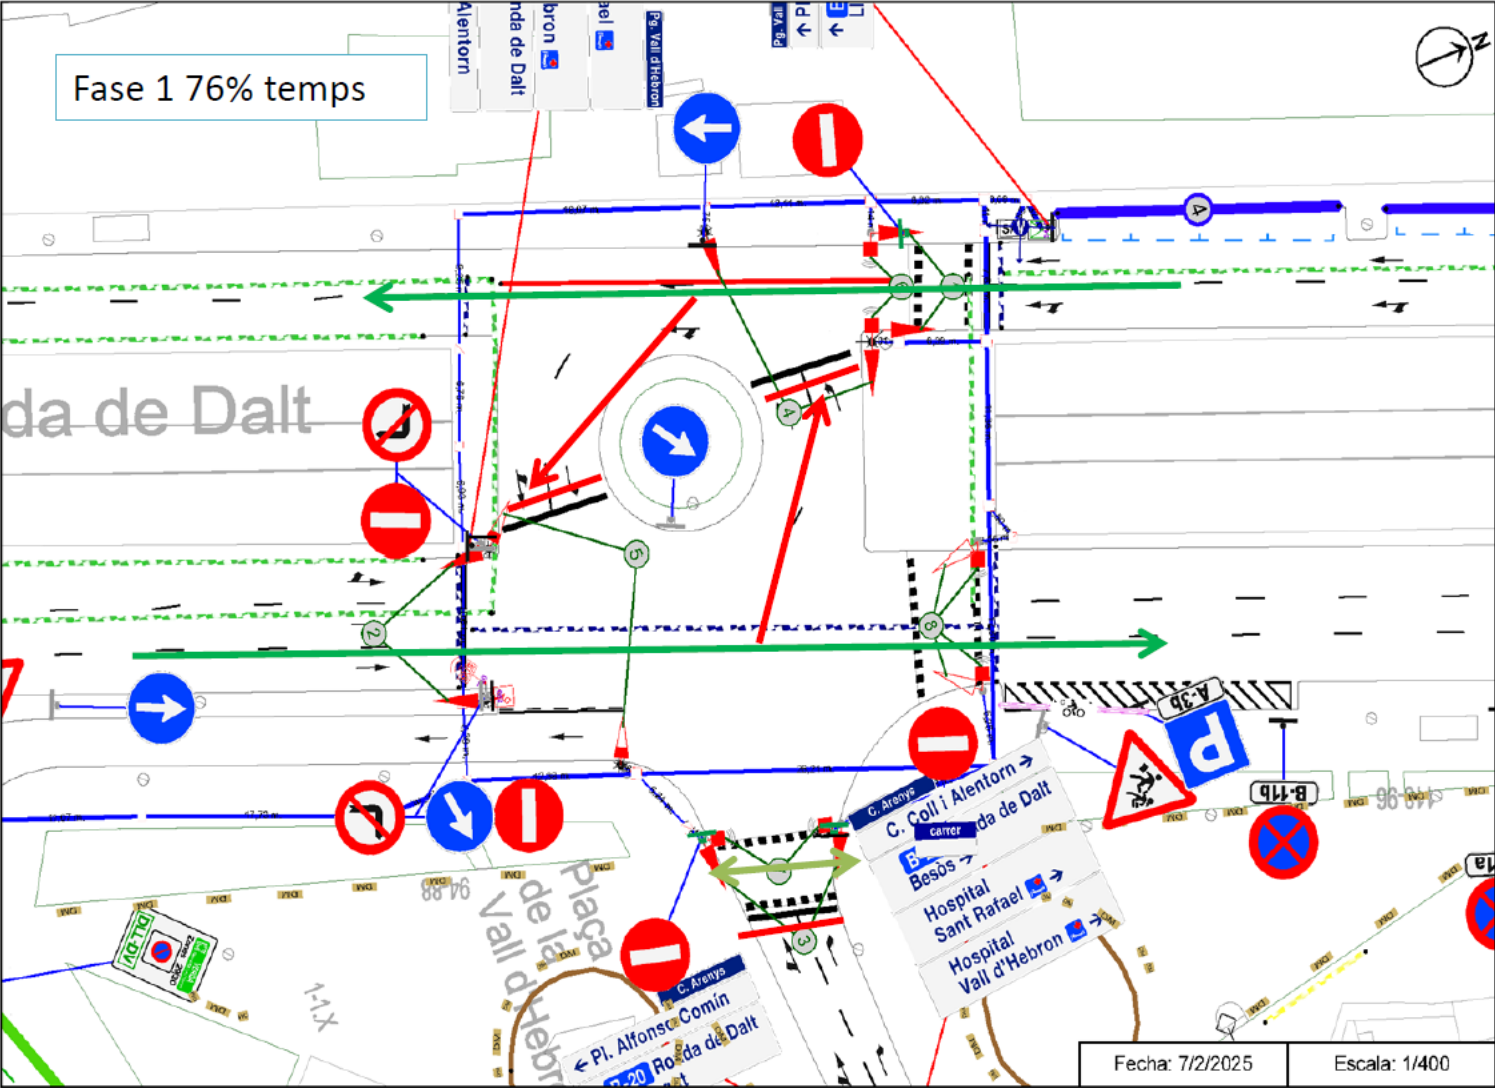


FASES SEMAFÒRIQUES. SITUACIÓ ACTUAL ROTONDA C. ARENYS

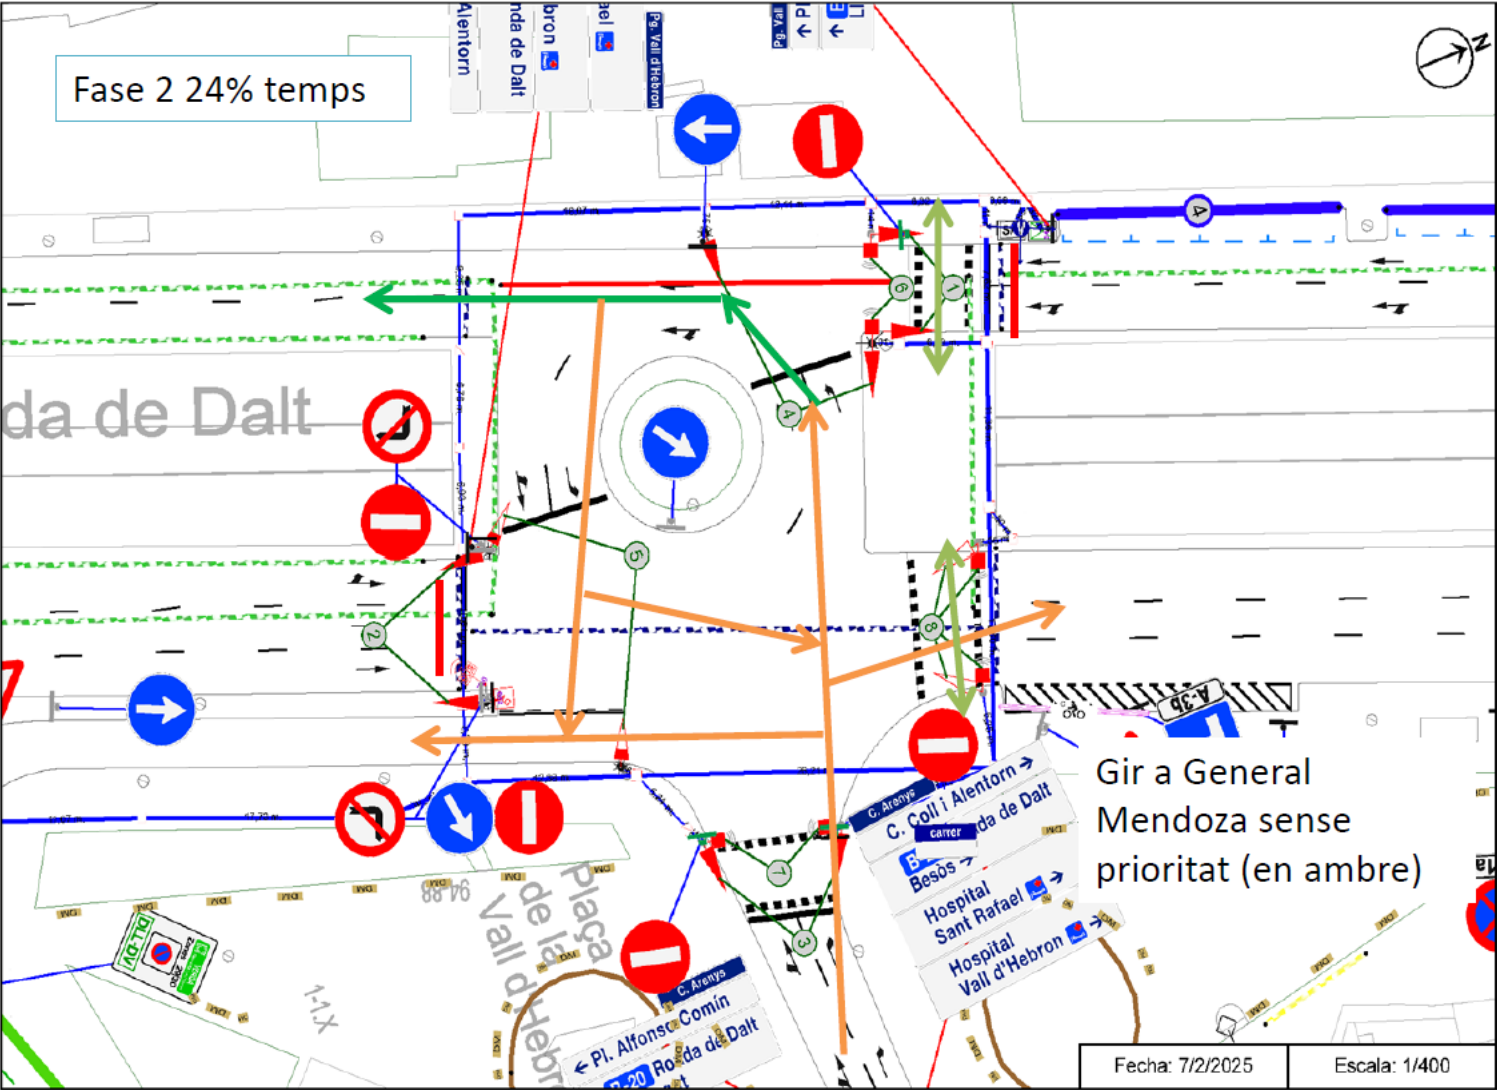


FASES SEMAFÒRIQUES. SITUACIÓ FUTURA CRUÏLLA C. ARENYS/C. CARDENAL MENDOZA

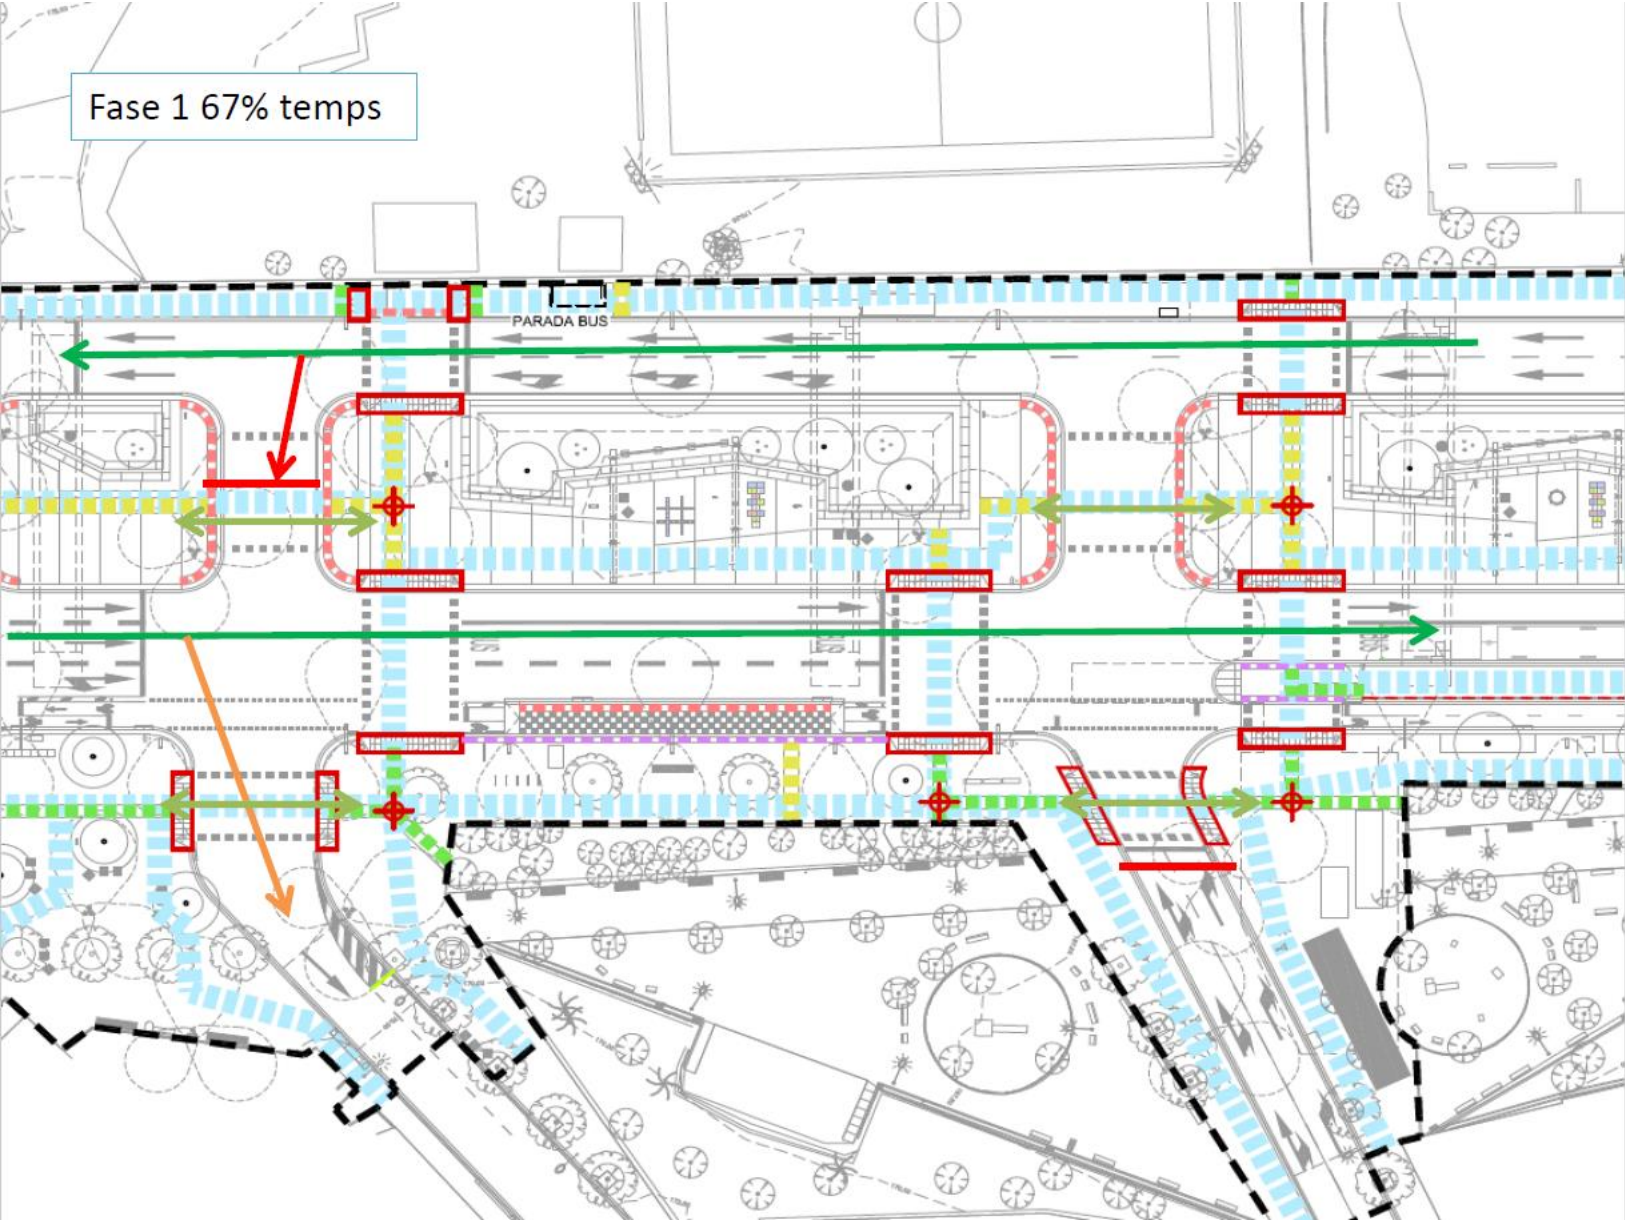


FASES SEMAFÒRIQUES. SITUACIÓ FUTURA CRUÏLLA C. ARENYS/C. CARDENAL MENDOZA

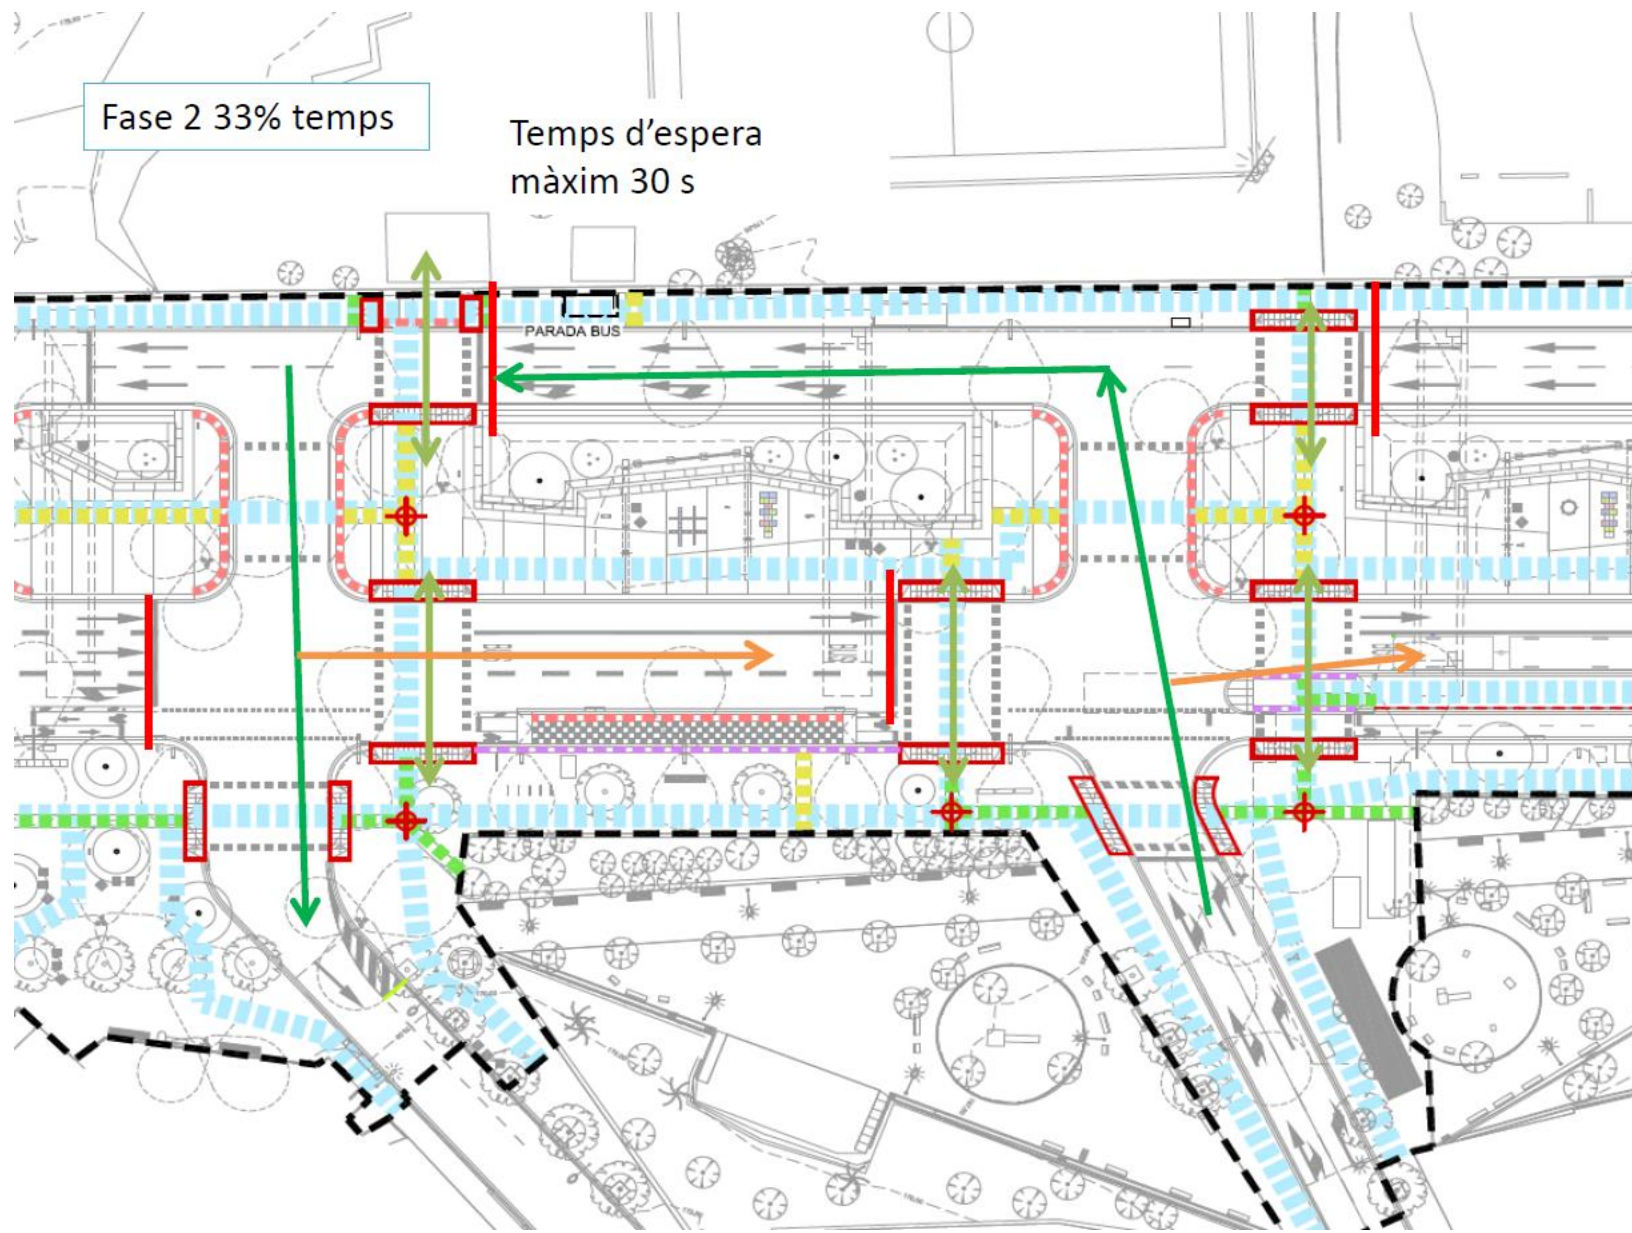


FASES SEMAFÒRIQUES. SITUACIÓ ACTUAL ROTONDA AV. VALLCARCA

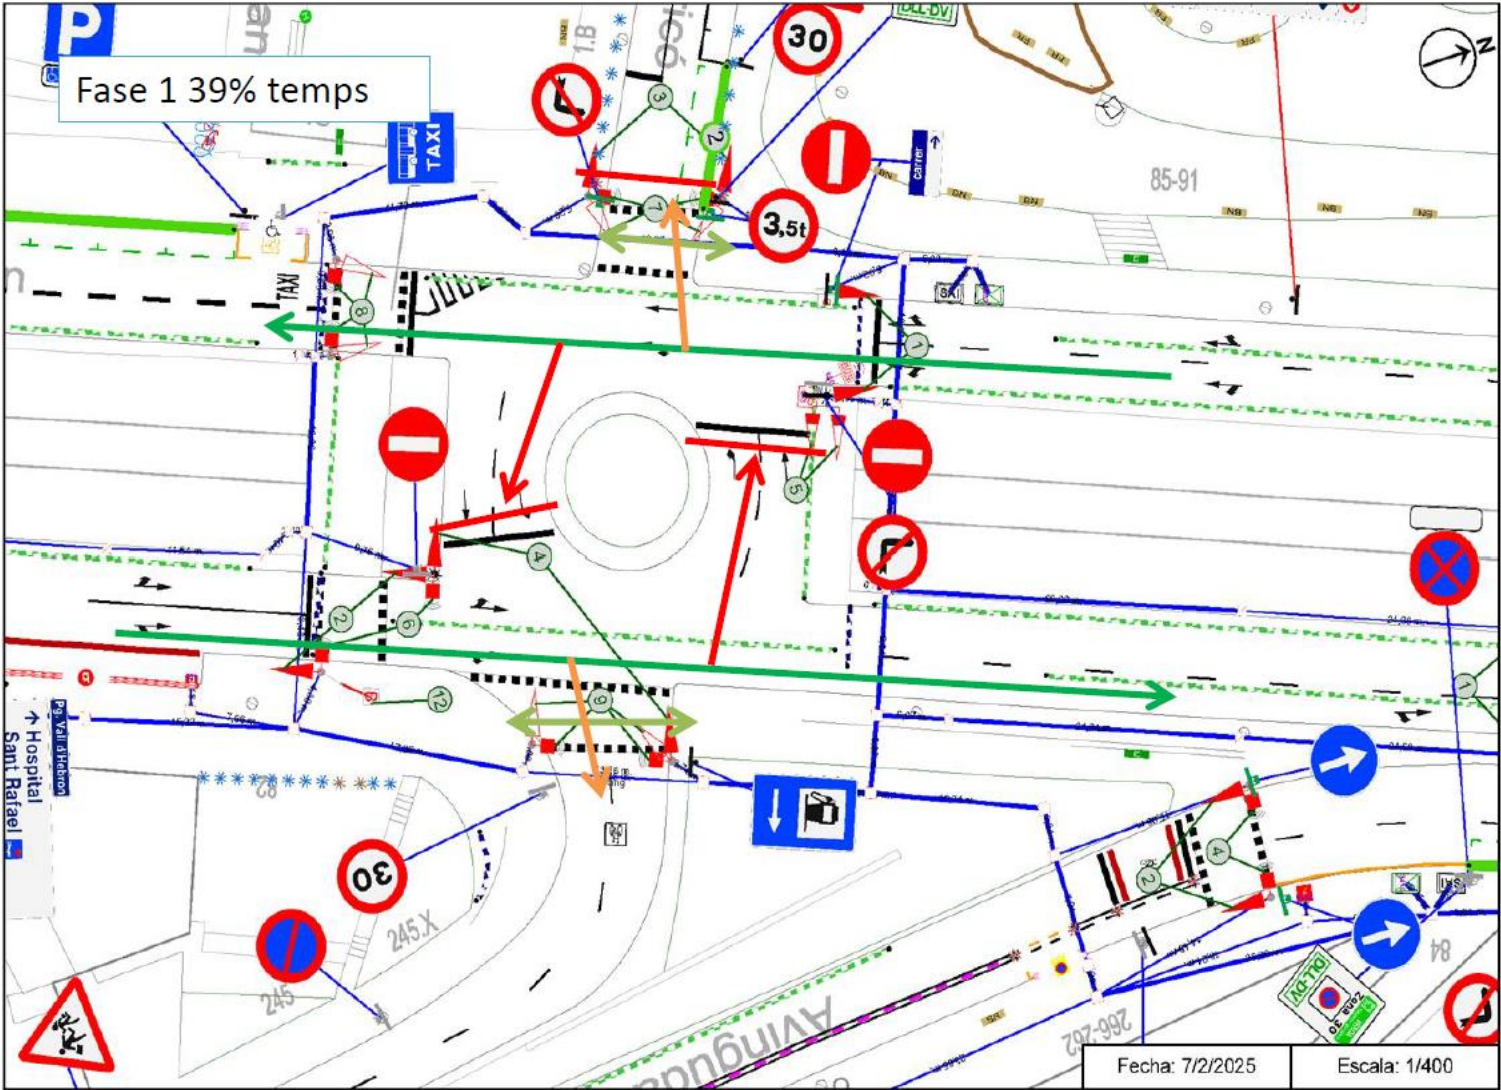


FASES SEMAFÒRIQUES. SITUACIÓ ACTUAL ROTONDA AV. VALLCARCA

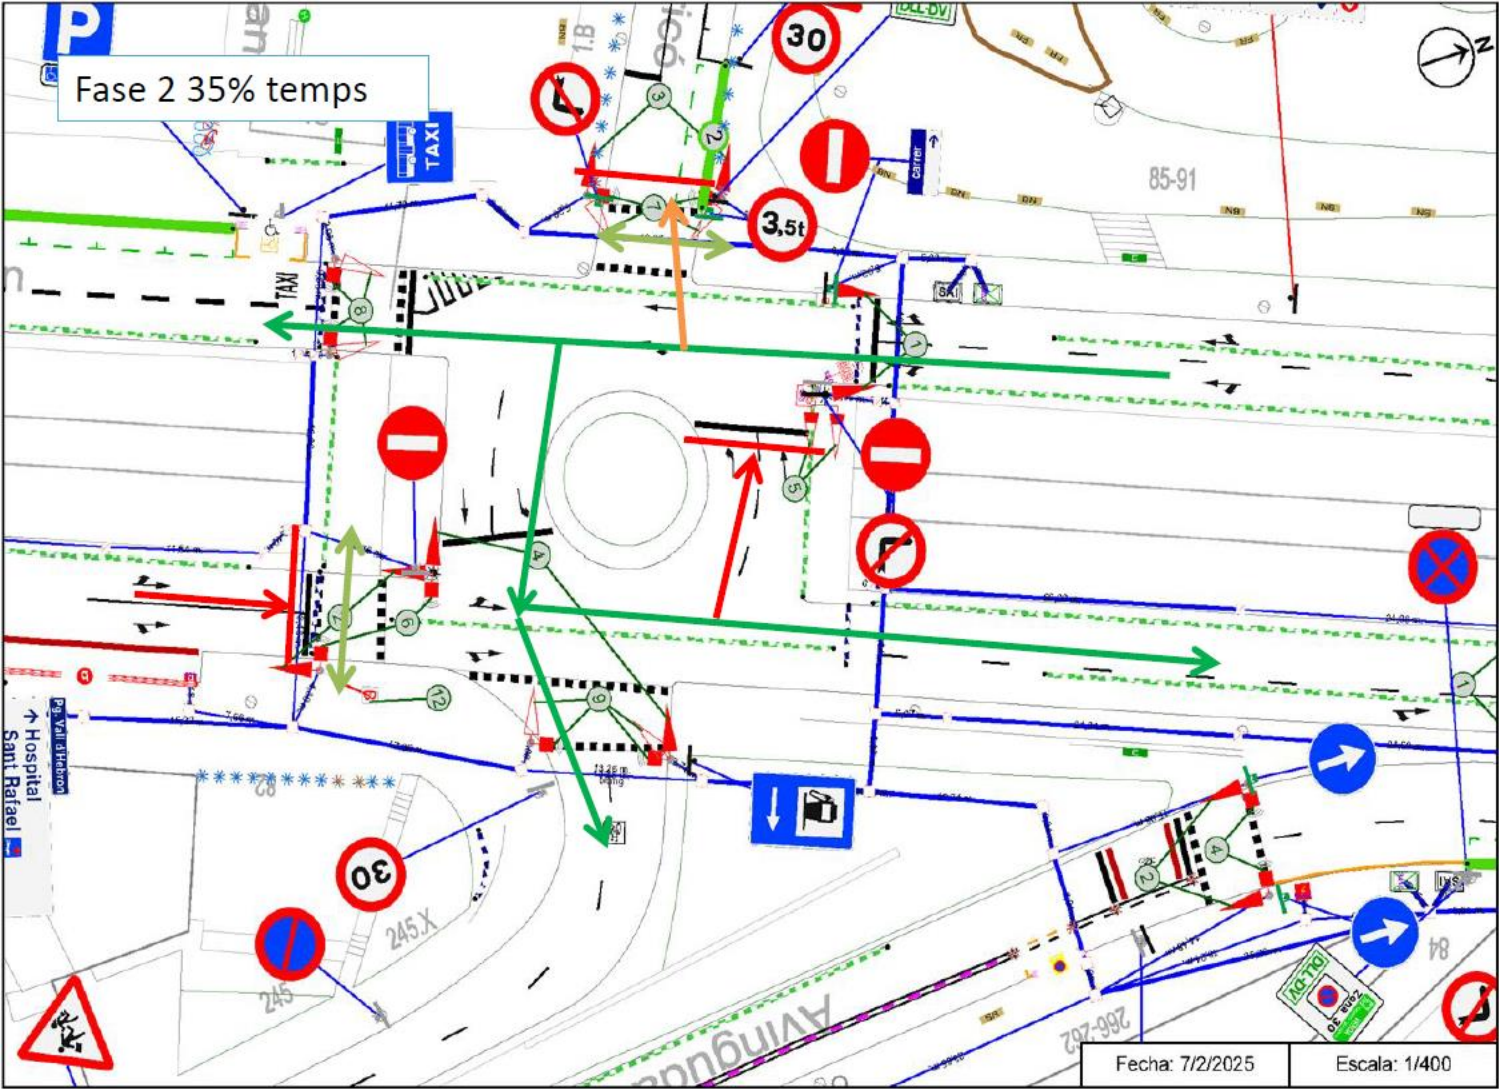


FASES SEMAFÒRIQUES. SITUACIÓ ACTUAL ROTONDA AV. VALLCARCA

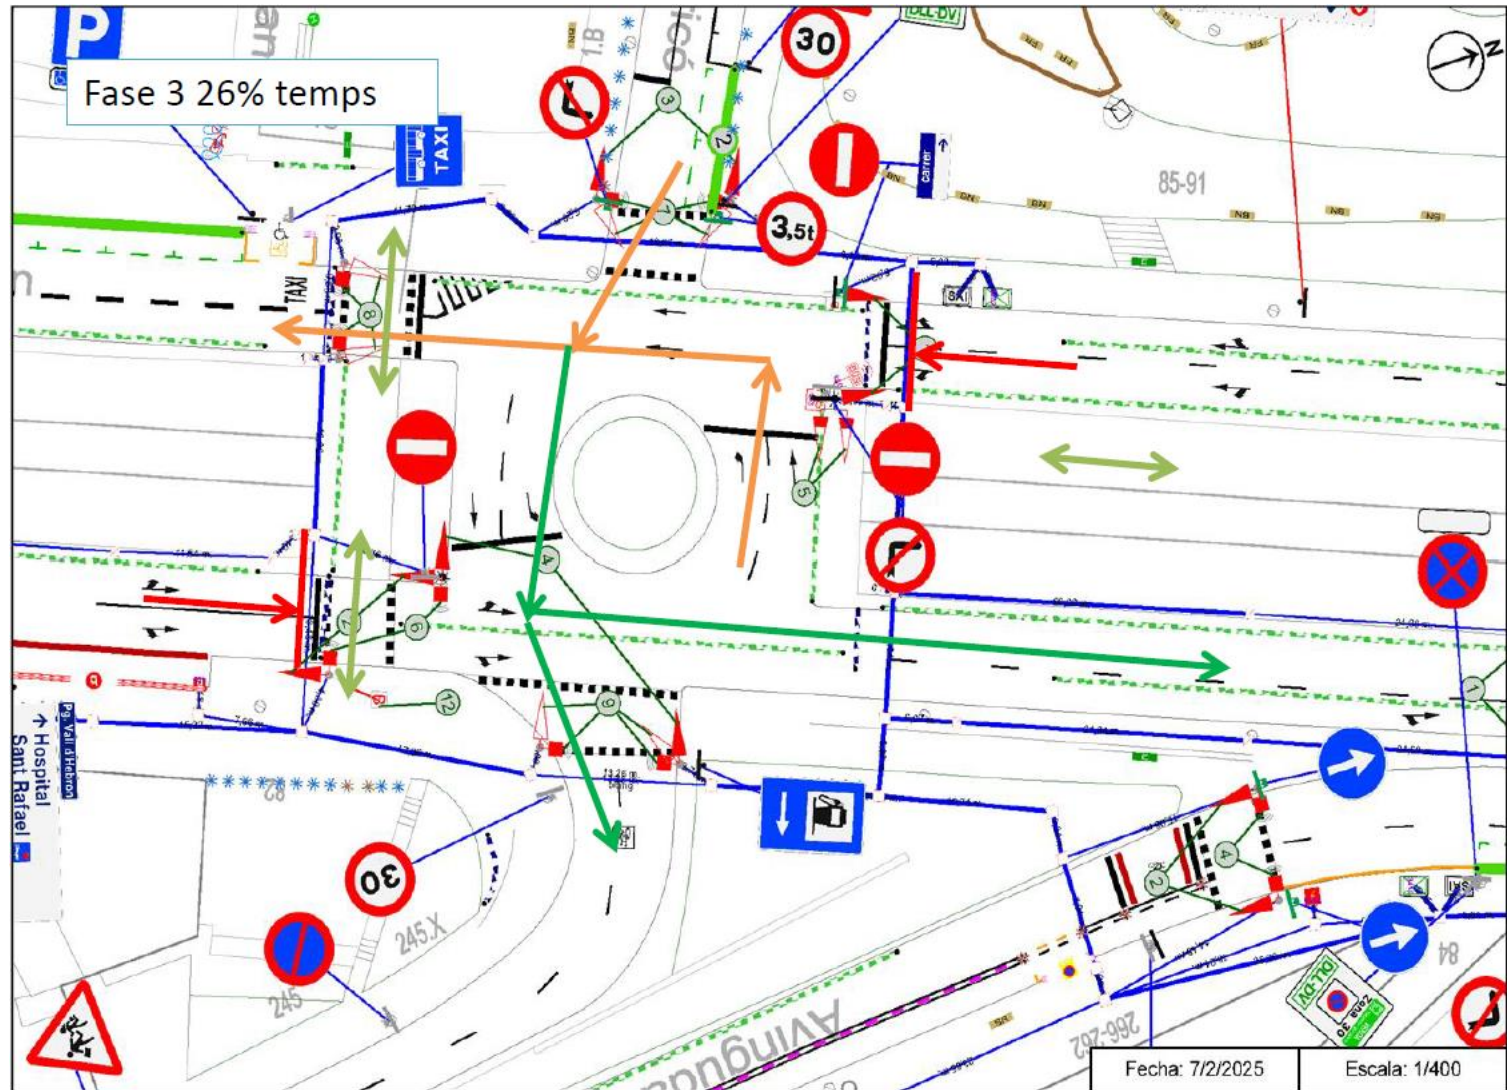


FASES SEMAFÒRIQUES. SITUACIÓ FUTURA CRUÏLLA AV. VALLCARCA/C. VECIANA

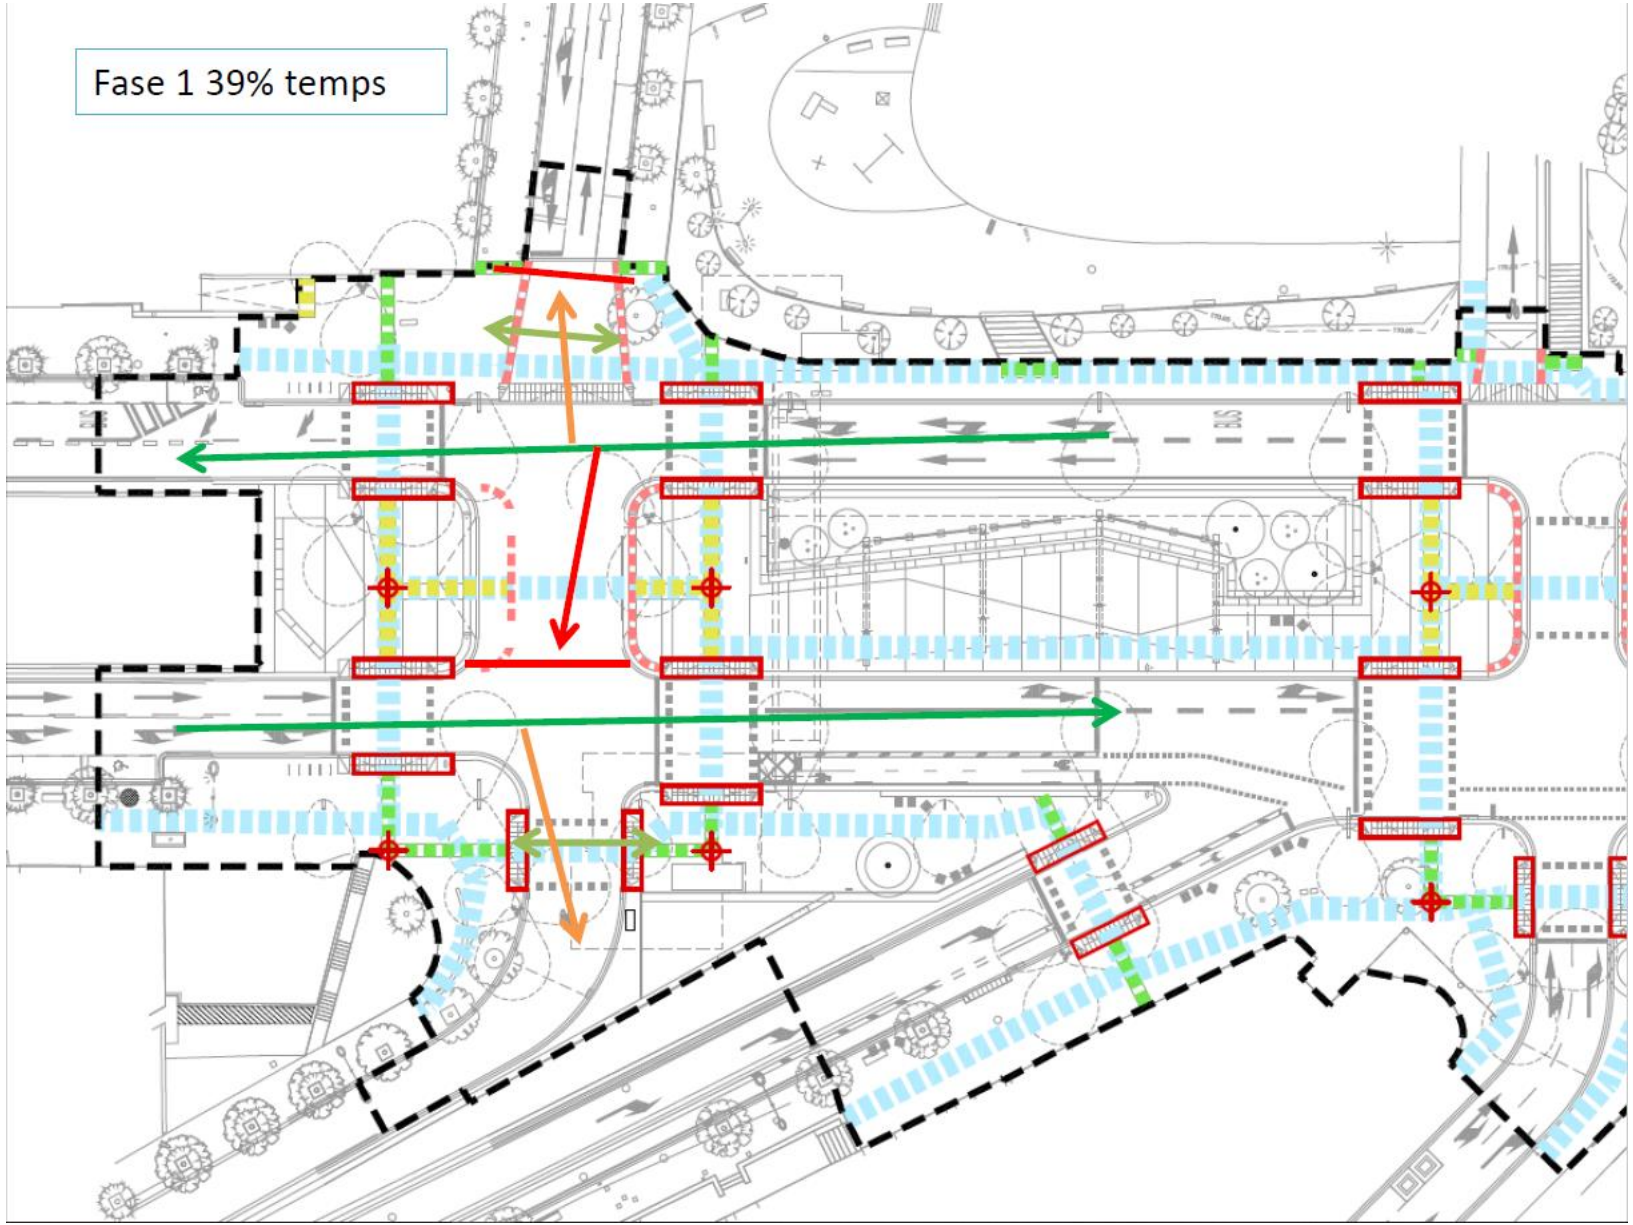


FASES SEMAFÒRIQUES. SITUACIÓ FUTURA CRUÏLLA AV. VALLCARCA/C. VECIANA

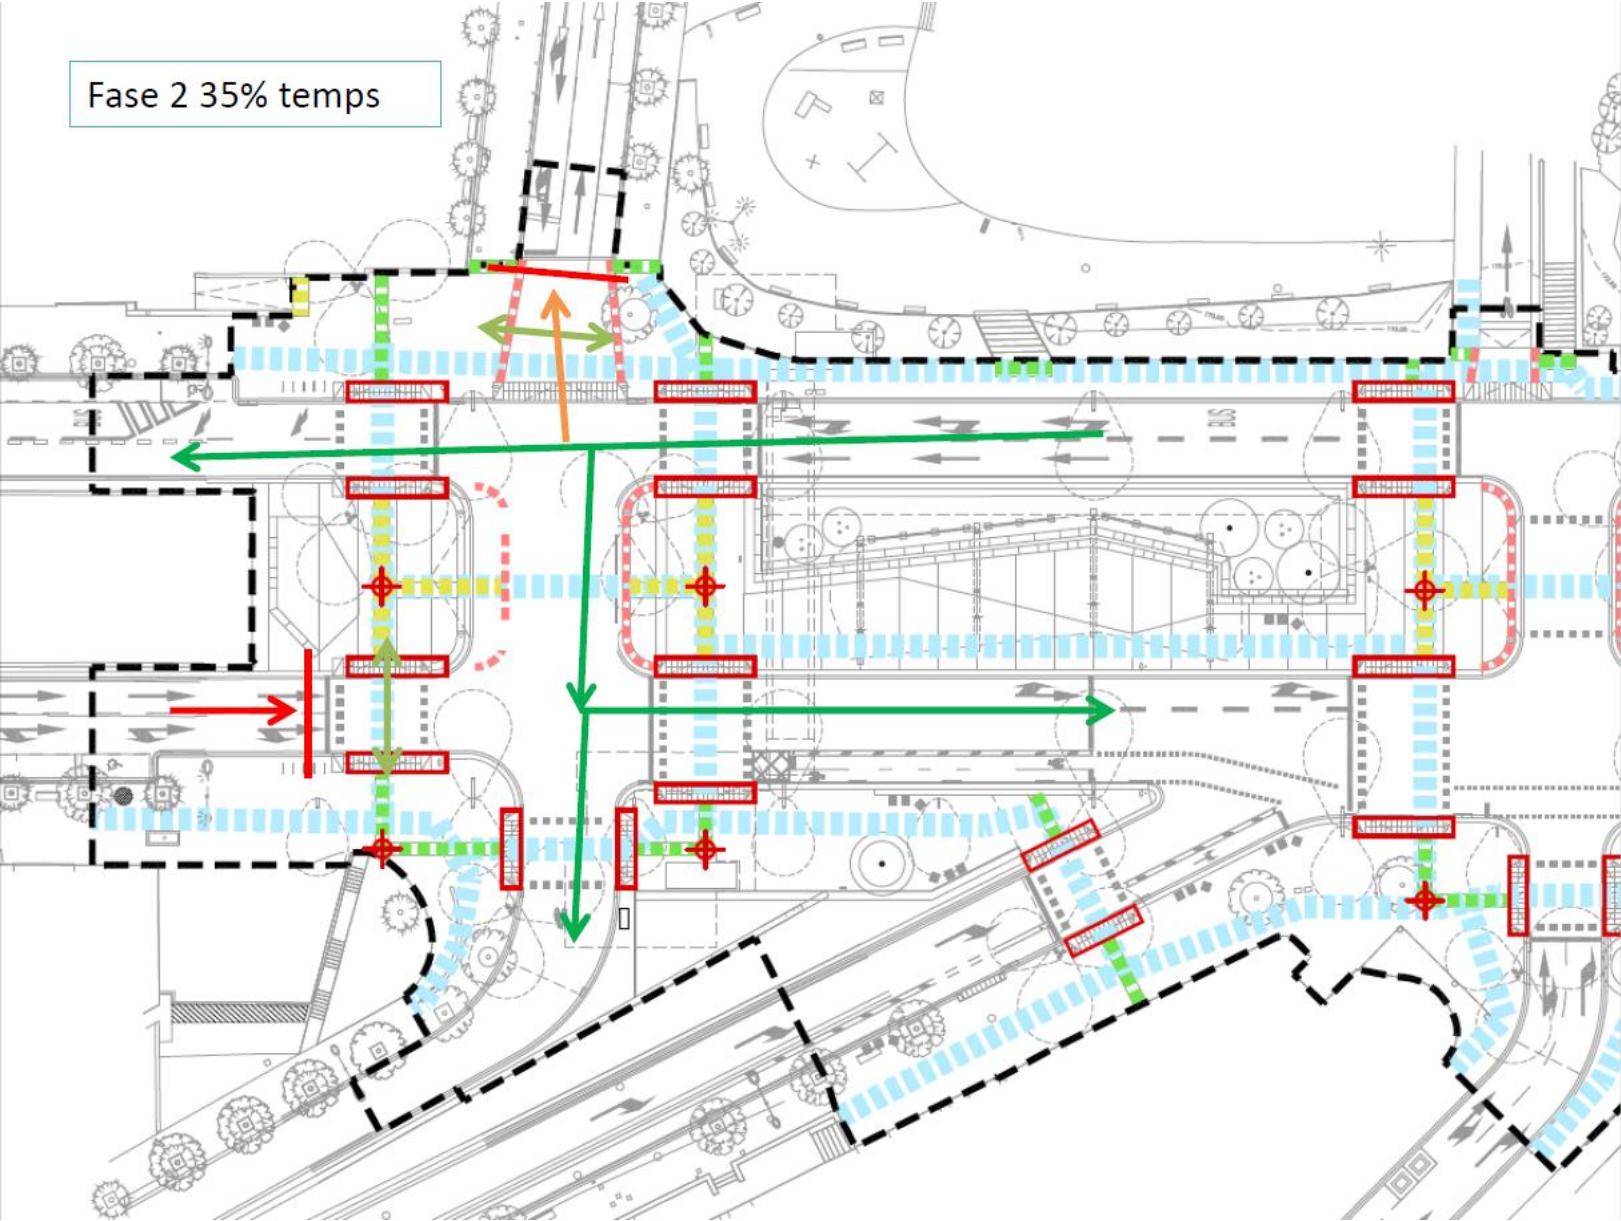


FASES SEMAFÒRIQUES. SITUACIÓ FUTURA CRUÏLLA AV. VALLCARCA/C. VECIANA

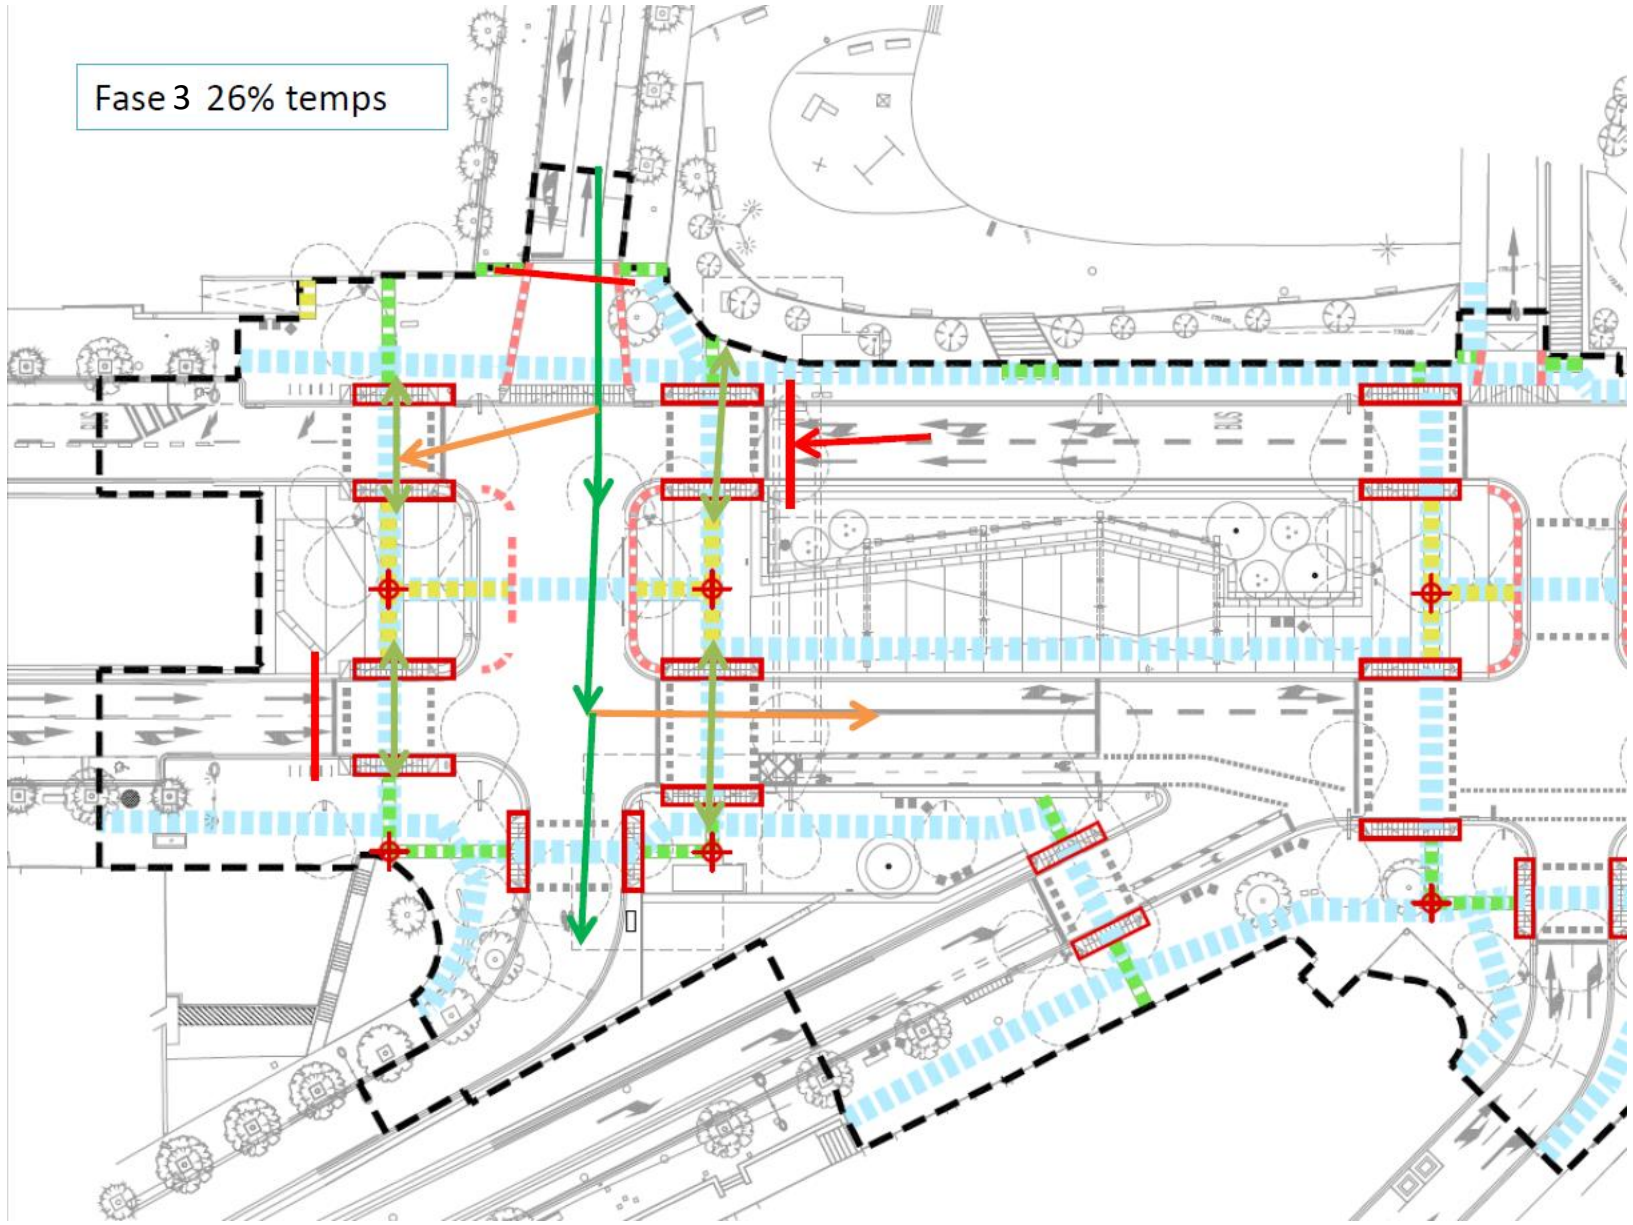


GUANYS VORERES

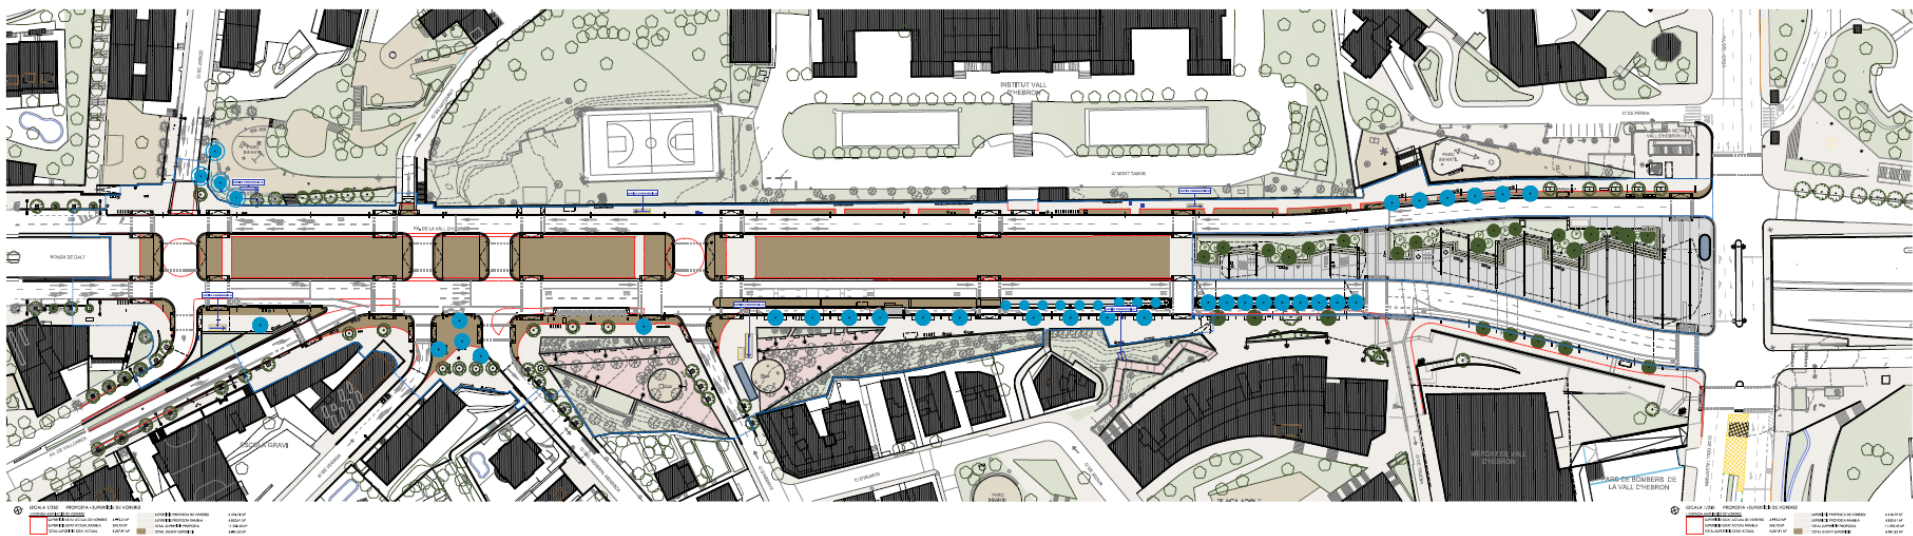


CORDÓ DE SERVEIS ACTUAL AMB RESERVES D 'APARCAMENT

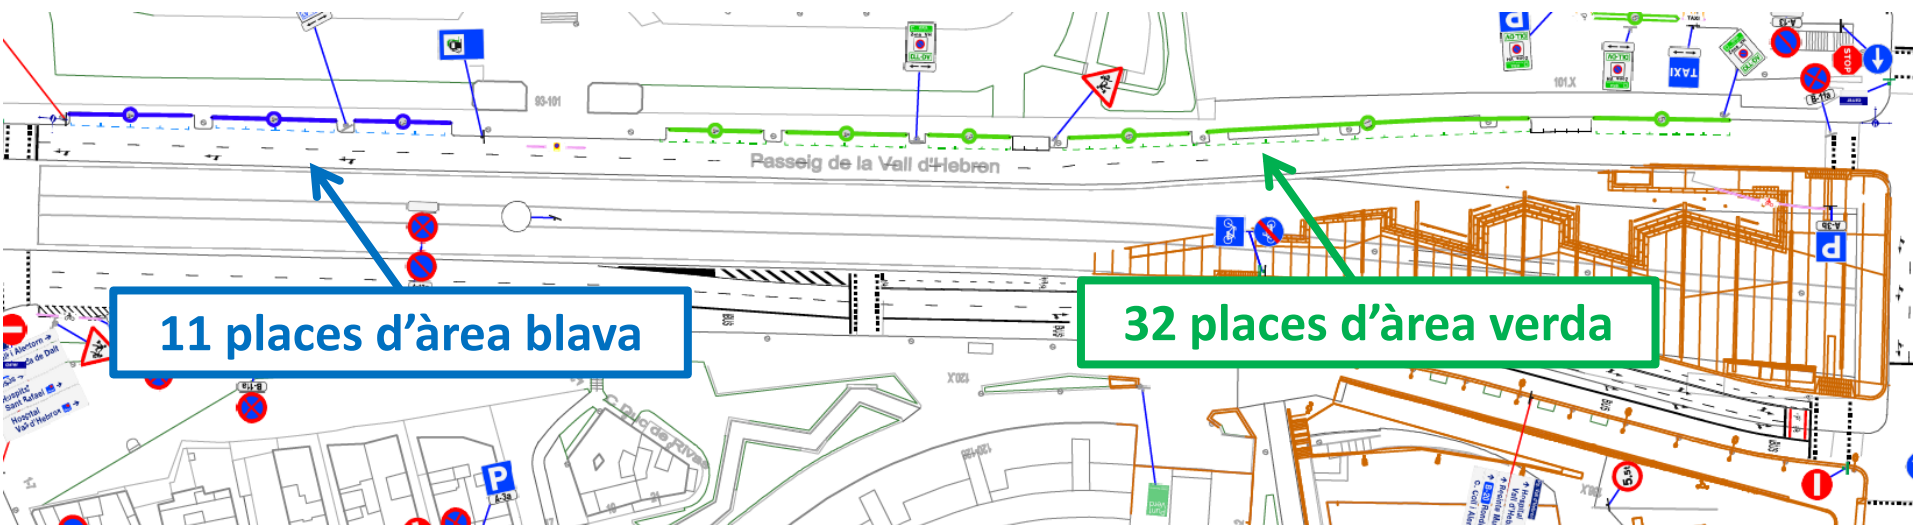


Superposició de les línies **H2** i **60**

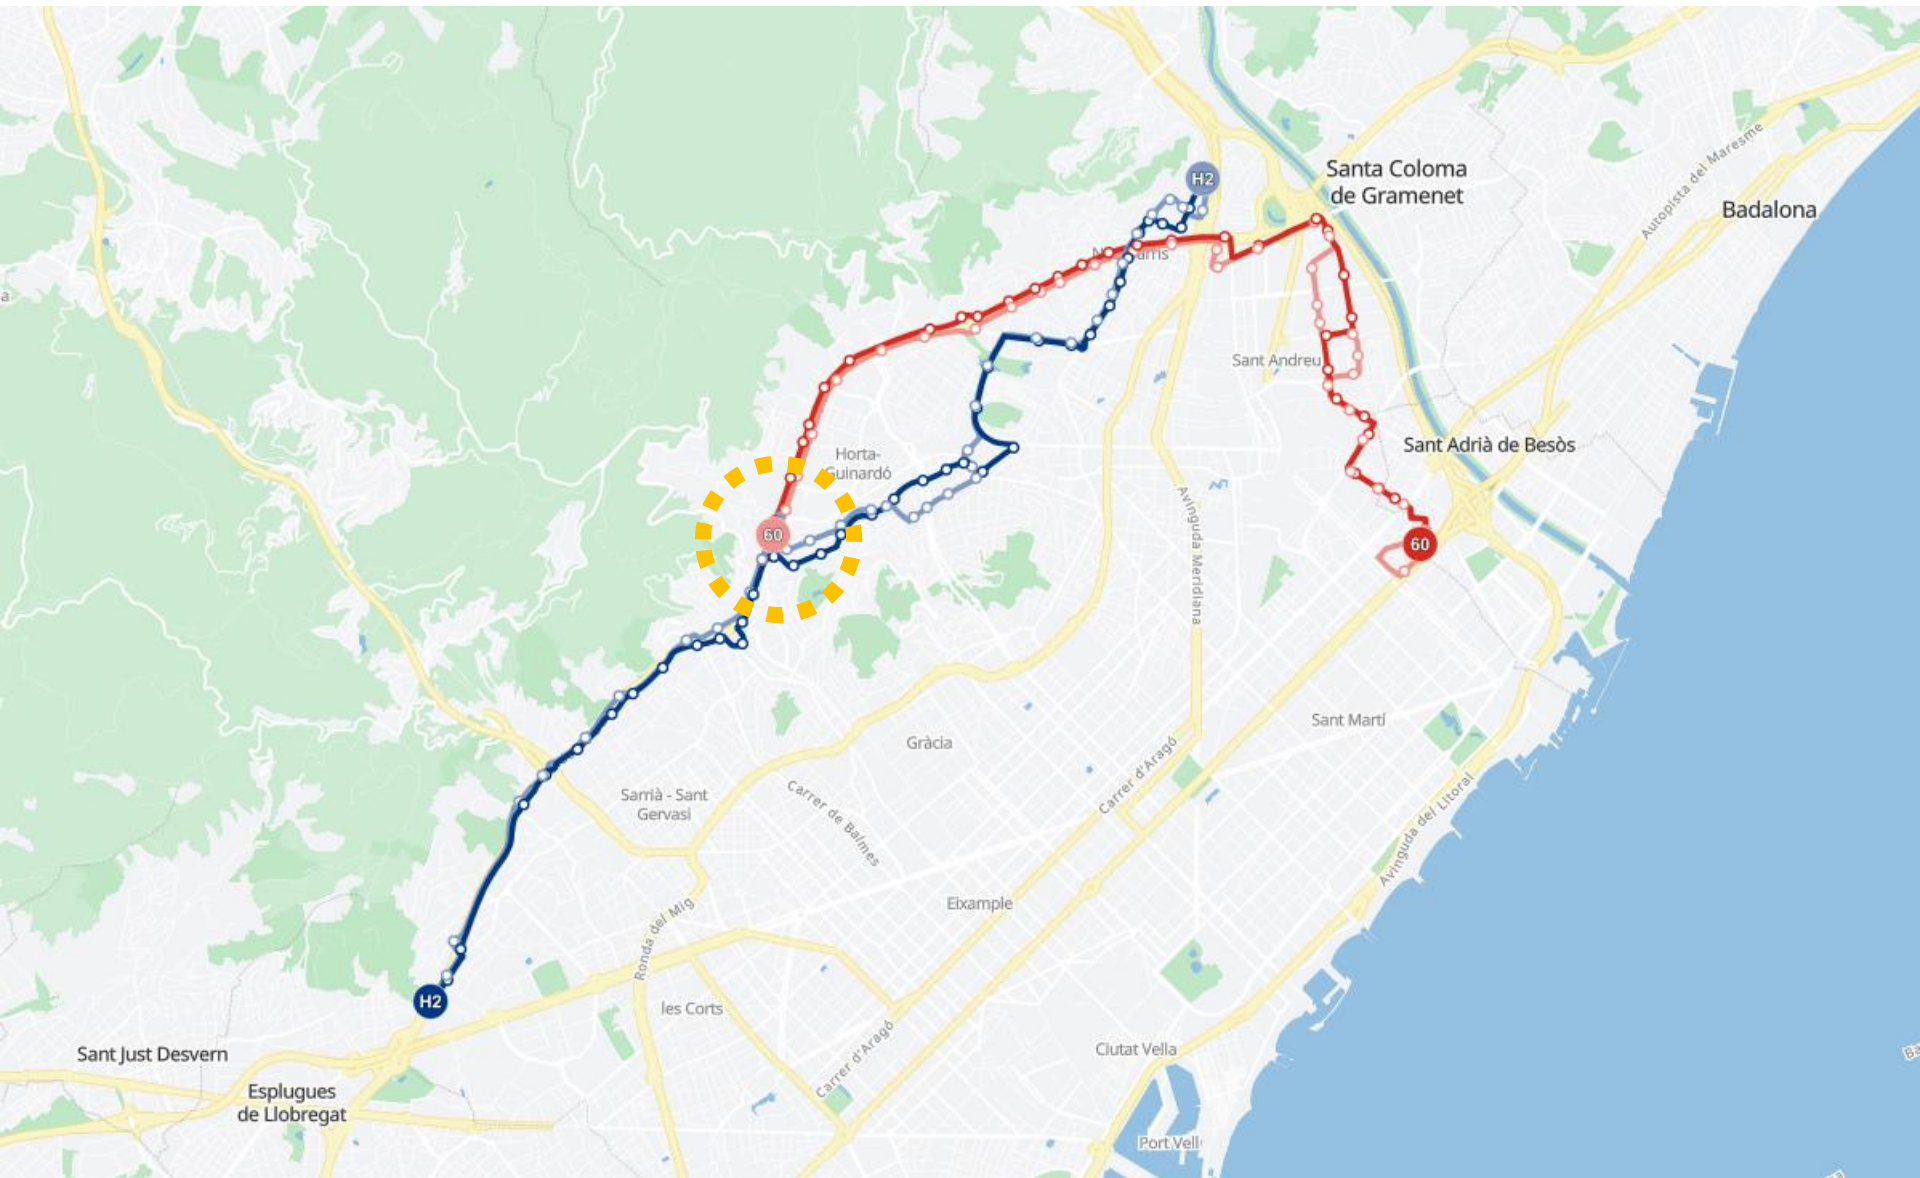

Recorregut de la línia H2

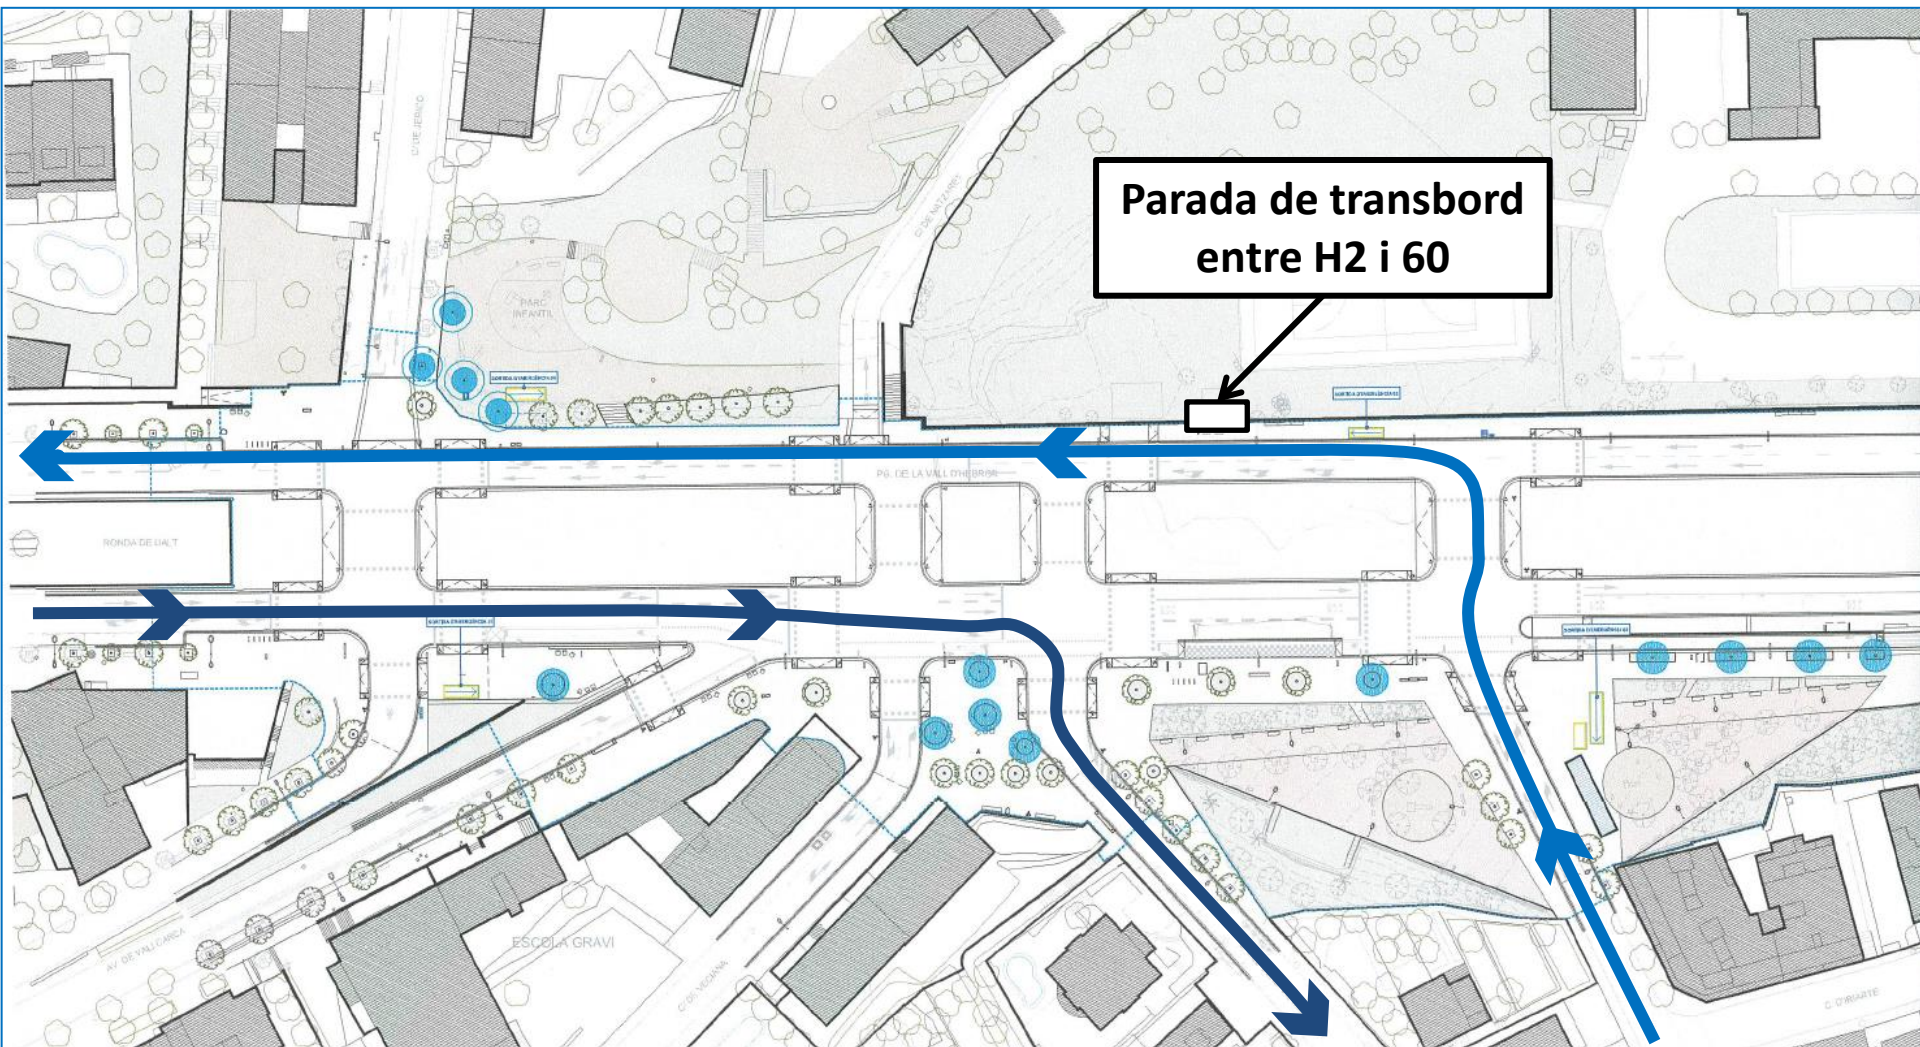

Recorregut de la línia 60

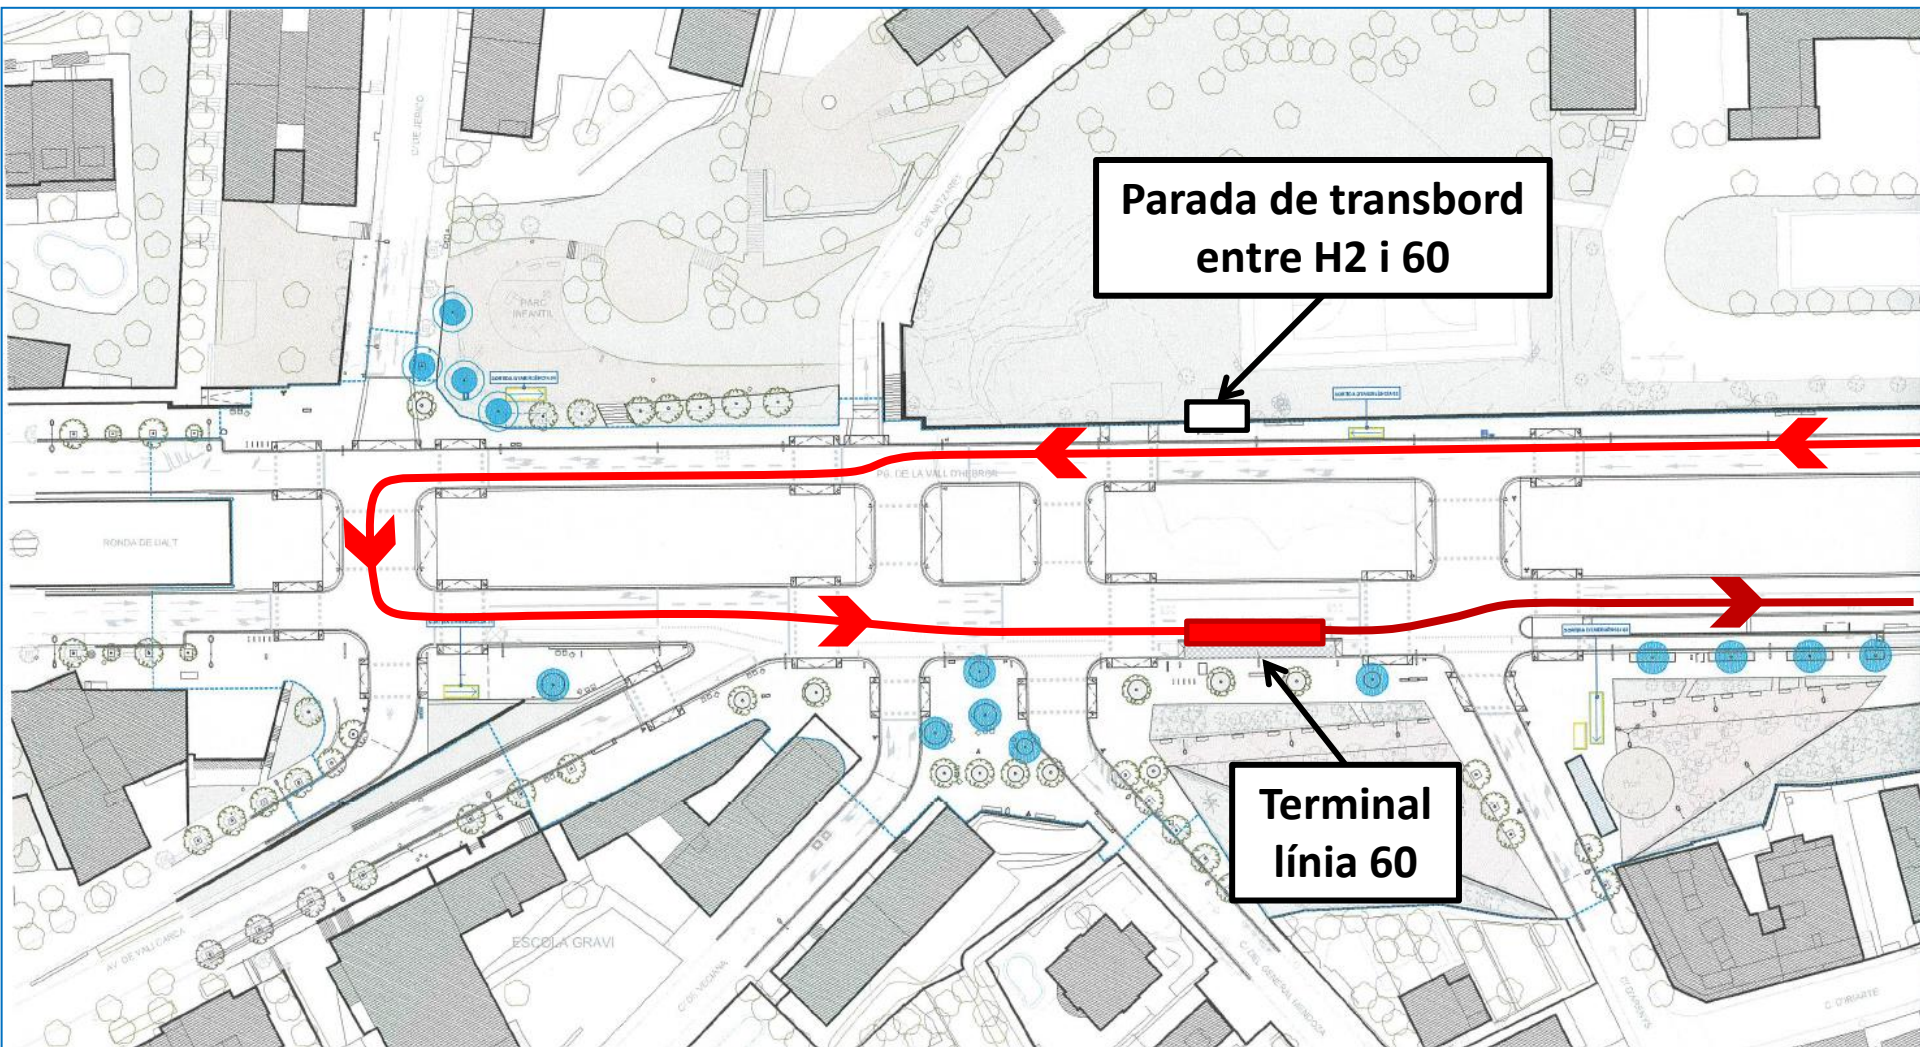

Superposició de les línies H2 i 60

